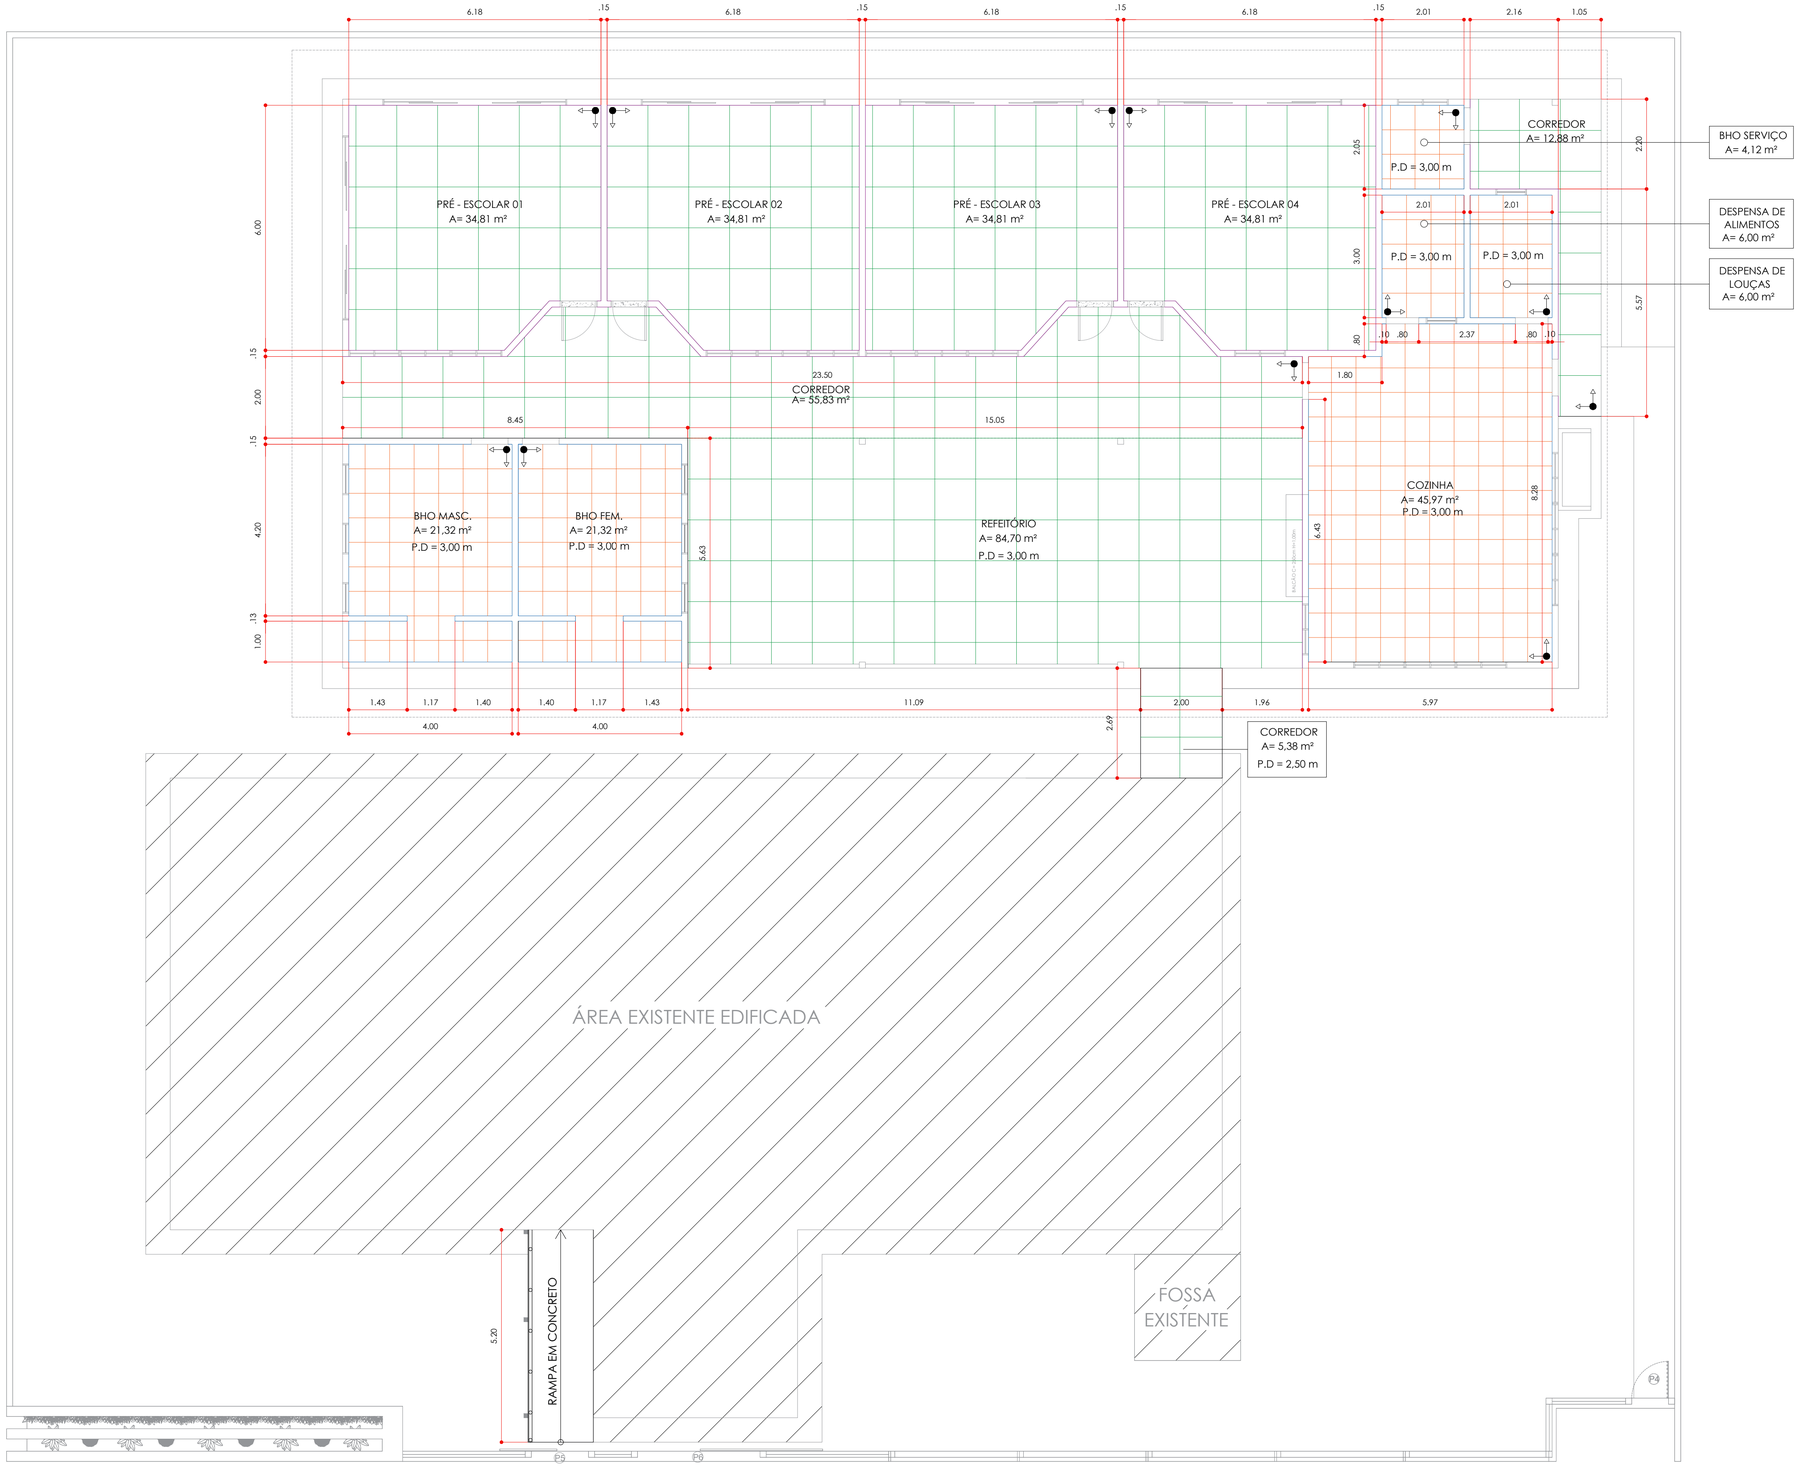


1 PLANTA DE PISO - AMPLIAÇÃO

ESCALA: 1:75

LEGENDA DE PAGINAÇÃO	
	PISO EM PORCELANATO ANTIDERRAPANTE 60X60 CM (104,73M²)
	PISO KORODUR – ALTA RESISTÊNCIA 1,0 X 1,0 M (297,93M²)
	RODAPÉ DE ALTA RESISTÊNCIA = 140,54 M
	PAREDE REVESTIMENTO CERÂMICO 60X60CM (203,95)

ESTADO DO AMAPÁ
PREFEITURA MUNICIPAL DE SANTANA
PMS

Prefeitura de SANTANA

ANO:	TIPO:	FOLHA:	SUBSECRETARIA DE PROJETOS E OBRAS ESTRATÉGICAS – SPOE
2025	ARQ	06/10	

CONVENENTE: PREFEITURA MUNICIPAL DE SANTANA

LOCAL: AV. COELHO NETO, 8723 - PARAÍSO, SANTANA-AP

MODIFICAÇÕES

AUTORES DO PROJETO:

gov.br Documento assinado digitalmente
ARTHUR FELIPE DE SOUZA JESUS
Data: 10/11/2025 09:34:11-0300
Verifique em https://validar.iti.gov.br

ARTHUR JESUS
Arquiteto e Urbanista
CAU/BR: A248199-5

OBRA: AMPLIAÇÃO CRECHE IRAÍDINA PINHEIRO SANCHES

CONTEUDO: PLANTA DE PISO - AMPLIAÇÃO

CAD: ARTHUR JESUS

DATA: 10/2025

DIM: METRO

ESC: INDICADA

PREFEITO MUNICIPAL: Sebastião Ferreira da Rocha.

SECRETÁRIO: Anderson Ricardo de Almeida Feio.

Av. Santana, nº 2913 - Bairro Paraíso, Santana-AP