


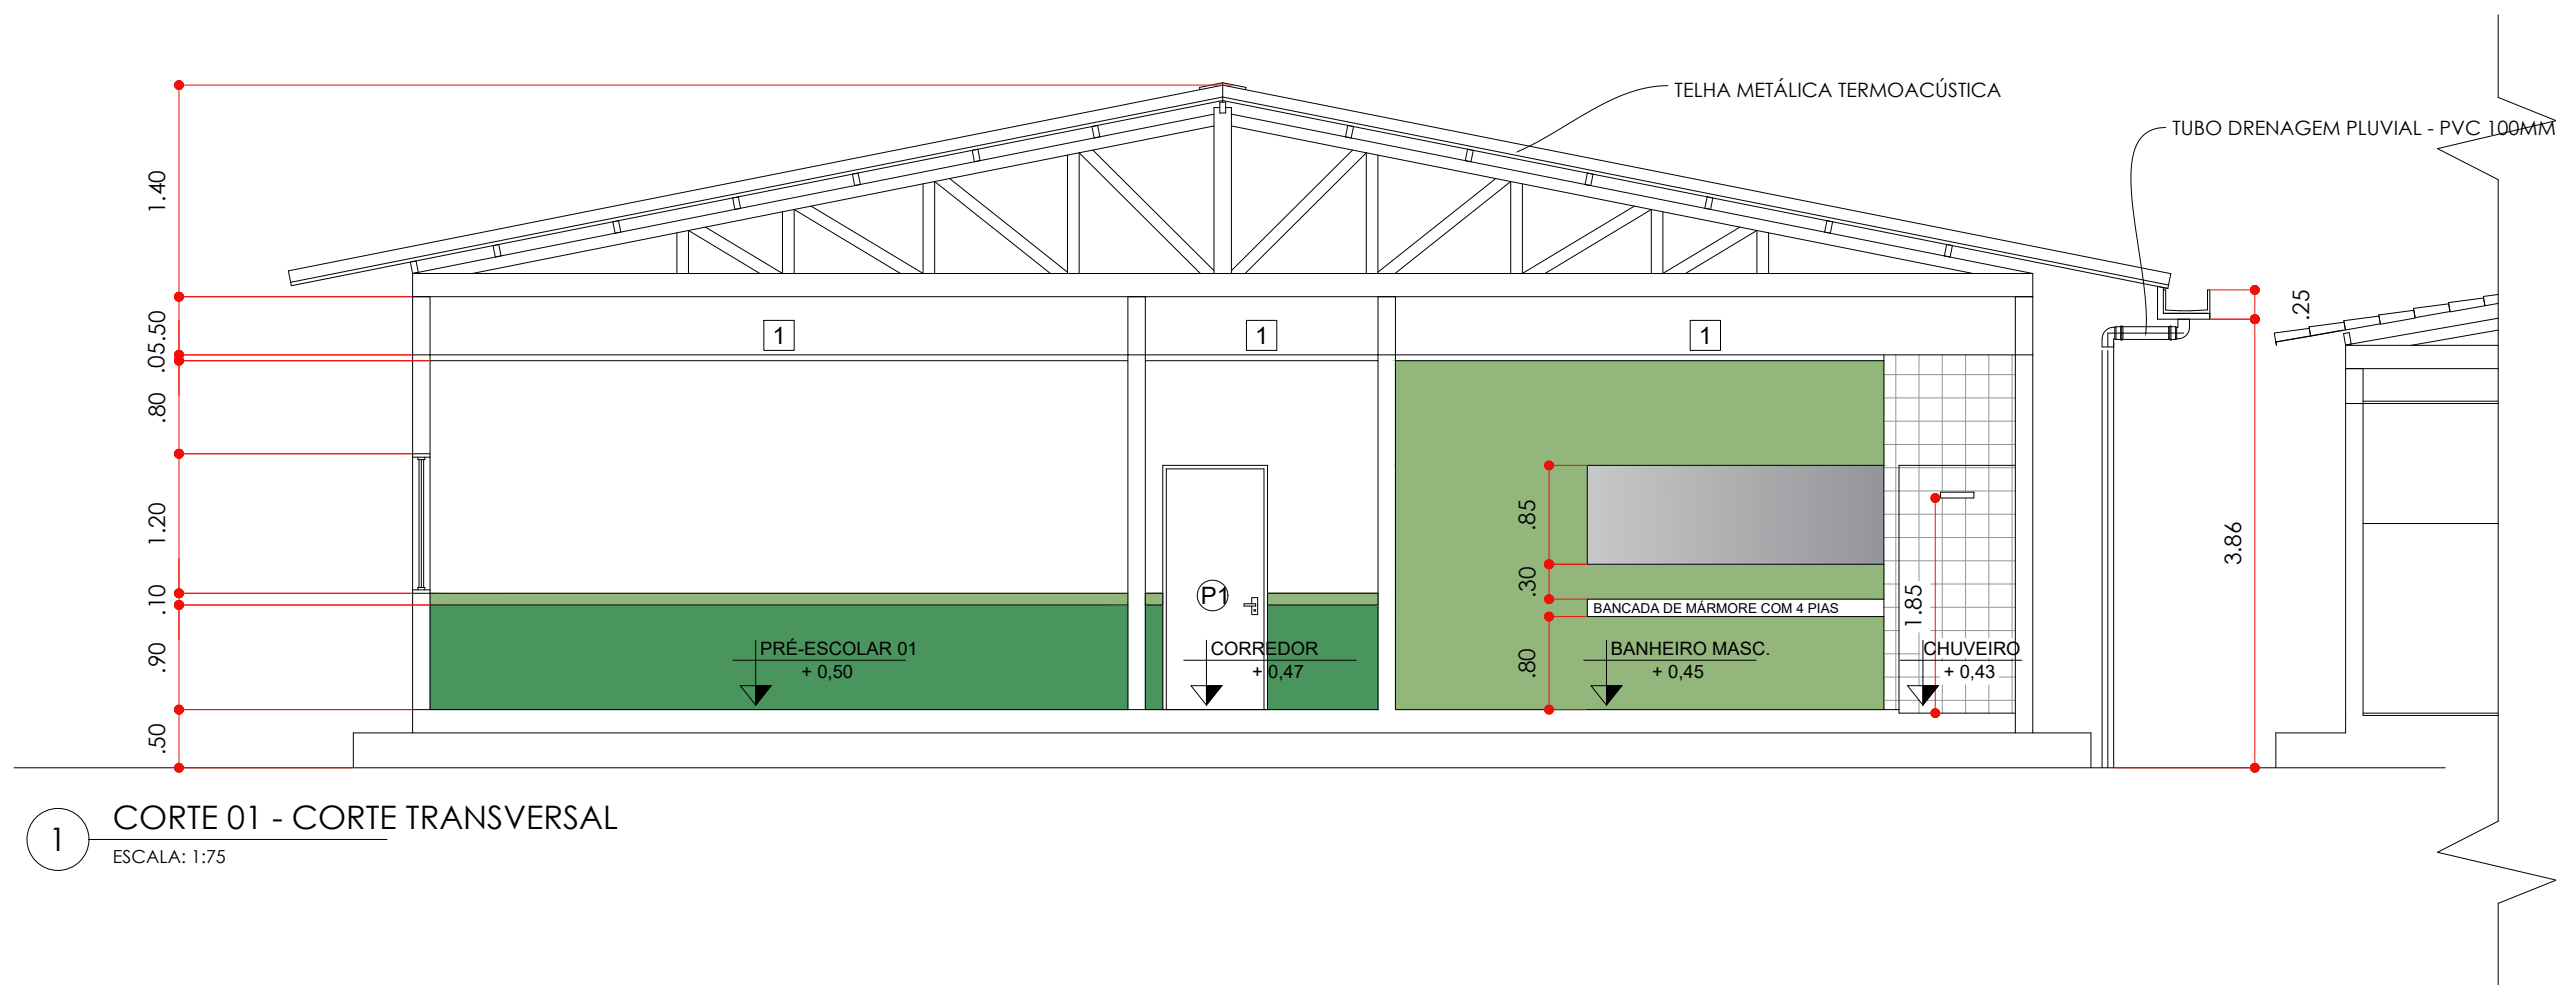


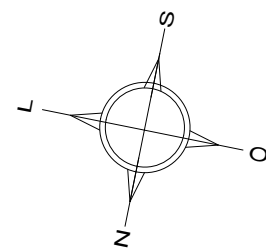


1 CORTE 01 - CORTE TRANSVERSAL
ESCALA: 1:75

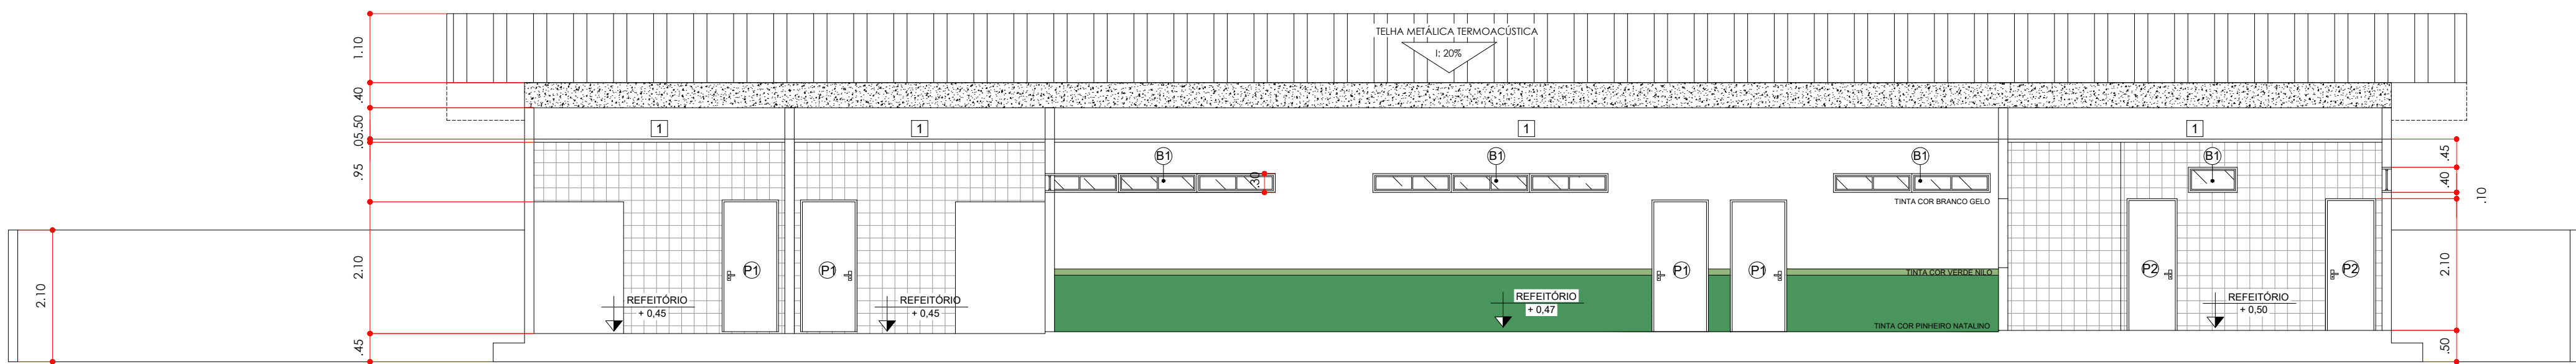

2 CORTE 02 - CORTE LONGITUDINAL
ESCALA: 1:75

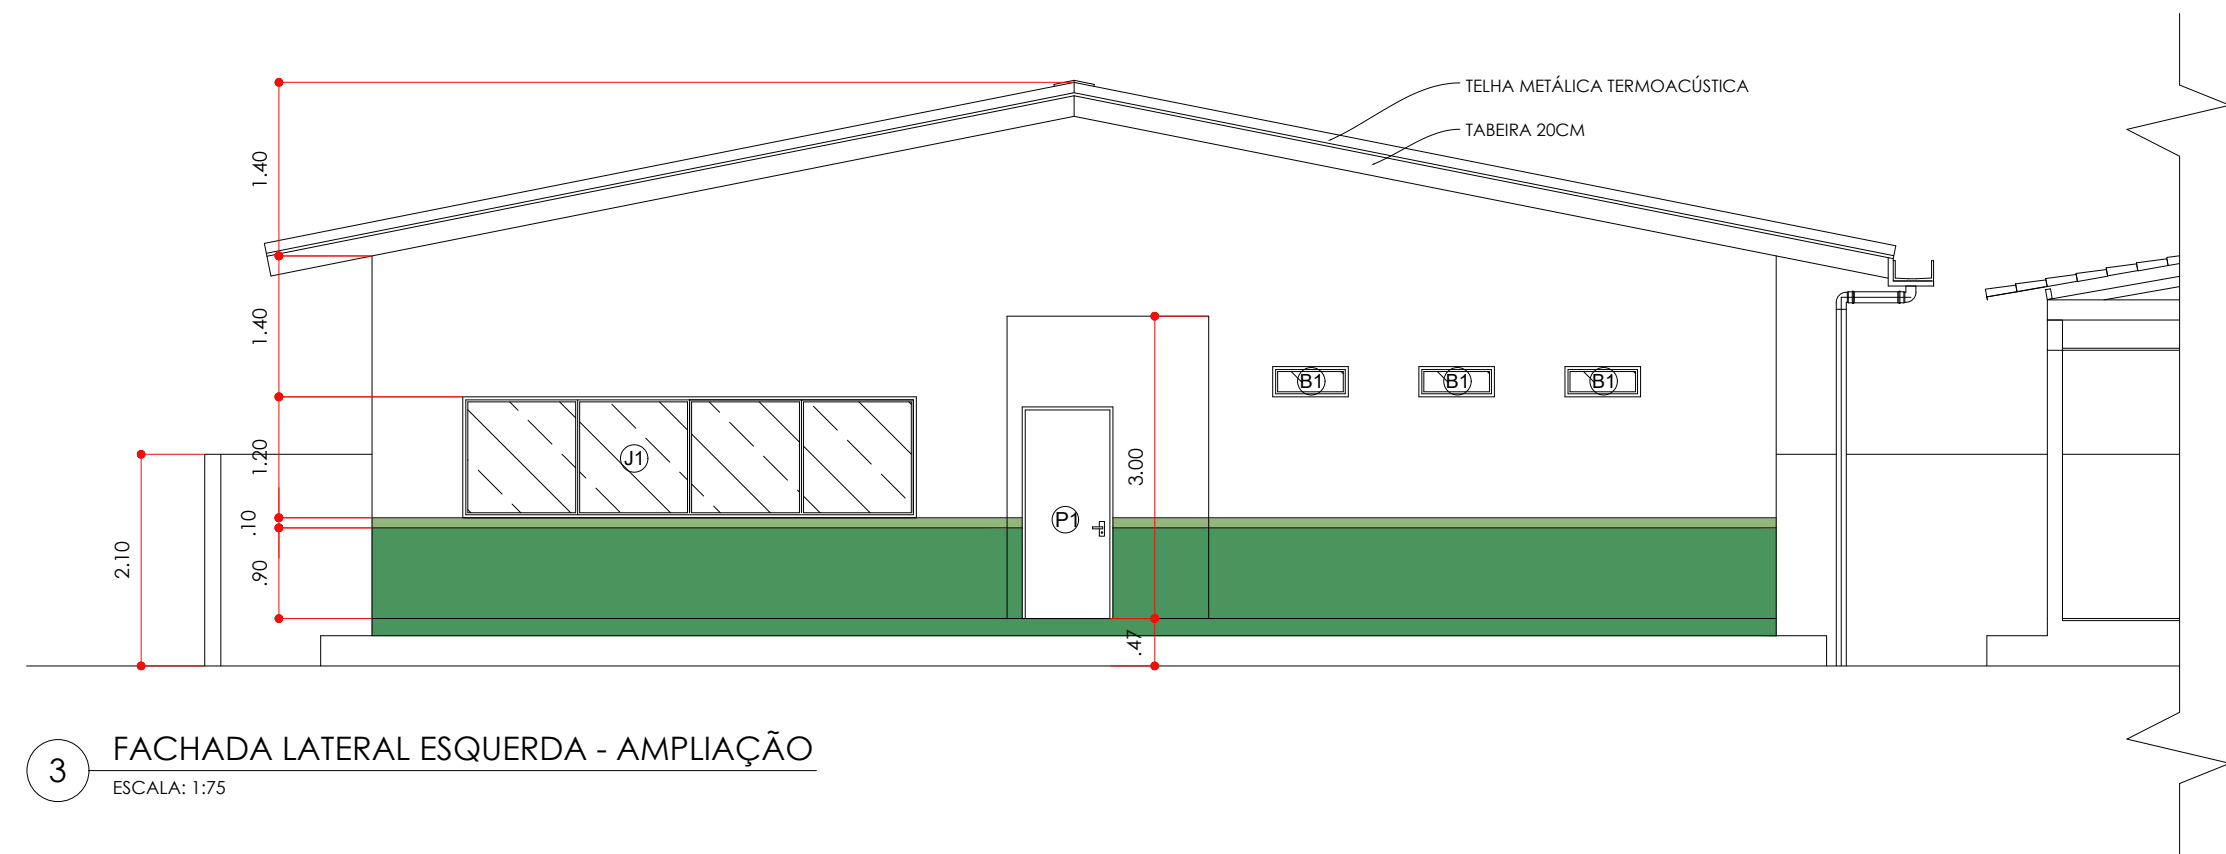

3 FACHADA LATERAL ESQUERDA - AMPLIAÇÃO
ESCALA: 1:75

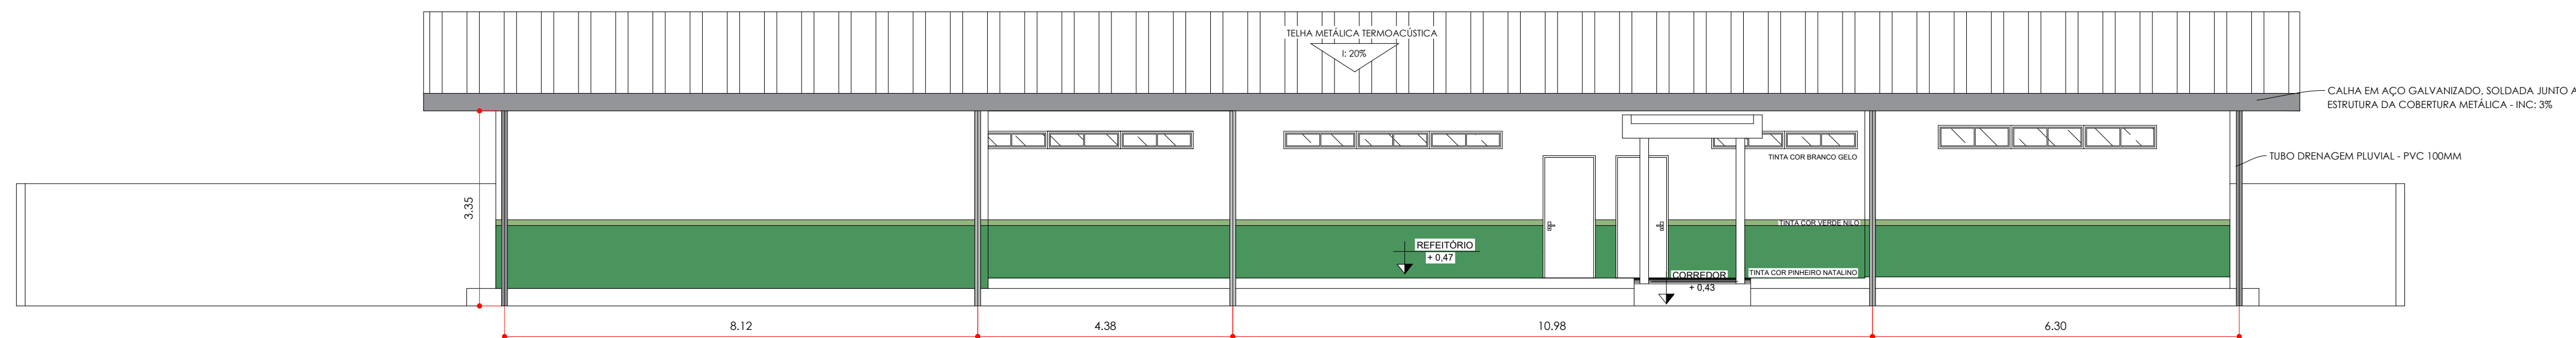

4 FACHADA FRONTAL - AMPLIAÇÃO
ESCALA: 1:75

Legenda Pinturas da Edificação = 369,99 m²	
	Pintura com tinta acrílica coral branco gelo, ou similar
	Pintura com tinta acrílica coral verde nilo, ou similar
	Pintura com tinta acrílica coral pinheiro natalino, ou similar

Quadro de Esquadrias				
Portas				
Tipo	Código	Un.	Dimensões (m)	
Porta de madeira média de abrir, com uma folha	P1	09	0,90x2,10	
Porta de madeira média de abrir, com uma folha	P2	02	0,80x2,10	
Porta em alumínio de abrir, com uma folha	P3	02	1,00x2,10	
Porta em alumínio de abrir, com uma folha	P4	06	0,60x2,10	
Porta em PVC de correr	P5	02	1,00x2,10	
Porta em metalon de abrir, com duas folha	P6	01	2,10x1,00	
Portão em metalon de abrir, com uma folha	P7	01	1,40x2,10	
Portão em metalon de correr, com duas folha	P8	01	3,00x2,10	
Portão em metalon de abrir, com uma folha	P9	01	0,90x2,10	
Janelas				
Tipo	Código	Un.	Dimensões (m)	Peitoril(m)
Janela de vidro de correr com quatro folhas	J1	05	4,95x1,10	1,00
Balcinim				
Balcinim basculante em aluminio e vidro	B1	20	1,25x0,30	2,20
Balcinim basculante em aluminio e vidro	B2	08	0,75x0,30	2,20

Quadro de Revestimentos		
Tipo		
Símbolo	Piso	Quant.
1	Piso Korodur	297,93 m²
2	Piso com revestimento cerâmico antiderrapante	104,73 m²
Símbolo	Parede	Quant.
1	Parede pintada - edificação	369,99 m²
2	Parede com revestimento cerâmico	203,95 m²
Símbolo	Forro	Quant.
1	Forro em gesso	384,40 m²

ESTADO DO AMAPÁ PREFEITURA MUNICIPAL DE SANTANA PMS	ANO: 2025	TPO: ARQ	FOLHA: 08/10	SUBSECRETARIA DE PROJETOS E OBRAS ESTRATÉGICAS - SPOE
CONVENIENTE: PREFEITURA MUNICIPAL DE SANTANA	LOCAL: AV. COELHO NETO, 8723 - PARAÍSO, SANTANA-AP	MODIFICAÇÕES		
AUTORES DO PROJETO:	OBRA: AMPLIAÇÃO CRECHE IRAIDINA PINHEIRO SANCHES	B		
ARTHUR JESUS Arquiteto e Urbanista CAUBR: A248199-5	CONTEÚDO: CORTES E FACHADAS	C		
	CAD: ARTHUR JESUS	D		
	DATA: 10/2025	E		
PREFEITO MUNICIPAL: Sebastião Ferreira da Rocha.	DIR: METRO	F		
SECRETÁRIO: Anderson Ricardo de Almeida Feio.	ESC: INDICADA	G		