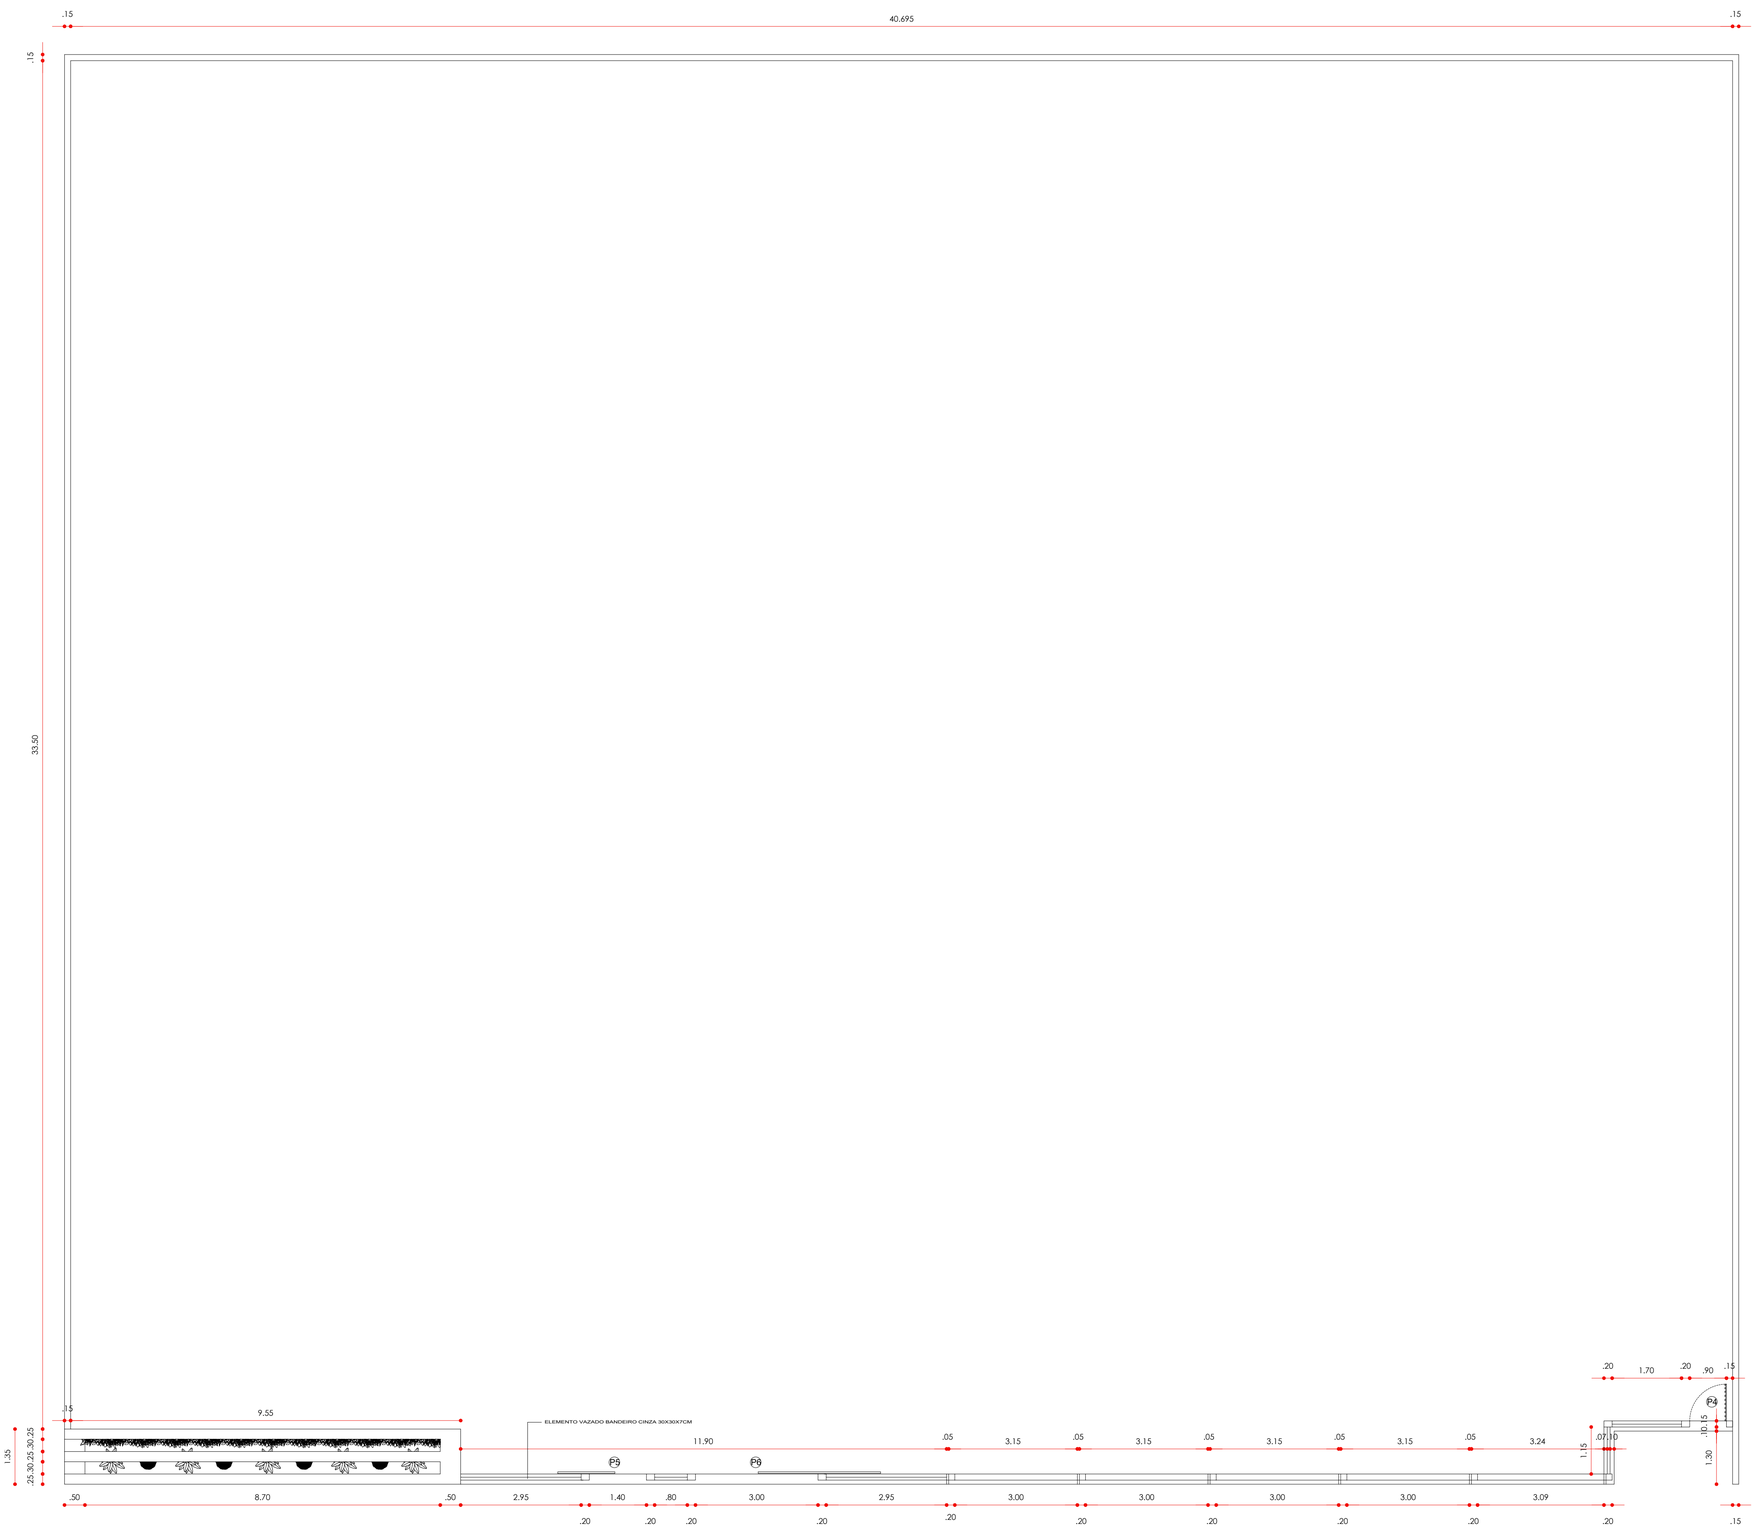


1 PLANTA DE AMPLIAÇÃO - MURO
ESCALA: 1:75

Legenda Pinturas do Muro = 634,20 m²	
	Pintura com tinta acrílica coral branco gelo, ou similar
	Pintura com tinta acrílica coral verde nilo, ou similar
	Pintura com tinta acrílica coral pinheiro natalino, ou similar

Quadro de Esquadrias				
Portas				
Tipo		Código	Uni.	Dimensões (m)
Porta de madeira média de abrir, com uma folha		P1	09	0,90x2,10
Porta de madeira média de abrir, com uma folha		P2	02	0,80x2,10
Porta em alumínio de abrir, com uma folha		P3	02	1,00x2,10
Porta em alumínio de abrir, com uma folha		P4	06	0,60x2,10
Porta em PVC de correr		P5	02	1,00x2,10
Porta em metalon de abrir, com duas folha		P6	01	2,10x1,00
Portão em metalon de abrir, com uma folha		P7	01	1,40x2,10
Portão em metalon de correr, com duas folha		P8	01	3,00x2,10
Portão em metalon de abrir, com uma folha		P9	01	0,90x2,10
Janelas				
Tipo	Código	Uni.	Dimensões (m)	Peitoril(m)
Janela de vidro de correr com quatro folhas	J1	05	4,95x1,10	1,00
Balancim				
Balancim basculante em alumínio e vidro	B1	20	1,25x0,30	2,20
Balancim basculante em alumínio e vidro	B2	08	0,75x0,30	2,20

ESTADO DO AMAPÁ
PREFEITURA MUNICIPAL DE SANTANA
PMS

Prefeitura de SANTANA

ANO: 2025 | TIPO: ARQ | FOLHA: 09/10

SUBSECRETARIA DE PROJETOS E OBRAS ESTRATÉGICAS - SPOE

CONVENIENTE: PREFEITURA MUNICIPAL DE SANTANA

LOCAL: AV. COELHO NETO, 8723 - PARAÍSO, SANTANA-AP

MODIFICAÇÕES

AUTORES DO PROJETO:

gov.br Documento assinado digitalmente
ARTHUR FELIPE DE SOUZA JESUS
Data: 20/10/2025 19:47:02-0300
Verifique em https://validar.iti.gov.br

ARTHUR JESUS
Arquiteto e Urbanista
CAU/BR: A248199-5

OBRA: AMPLIAÇÃO CRECHE IRAÍDINA PINHEIRO SANCHES

B

C

CONTEÚDO: PLANTA DE AMPLIAÇÃO - MURO

D

CAD: ARTHUR JESUS | DATA: 10/2025

E

PREFEITO MUNICIPAL: Sebastião Ferreira da Rocha.

DIM: METRO

F

SECRETÁRIO: Anderson Ricardo de Almeida Feio.

ESC: INDICADA

G

Av. Santana, nº 2913 - Bairro Paraíso, Santana-AP