



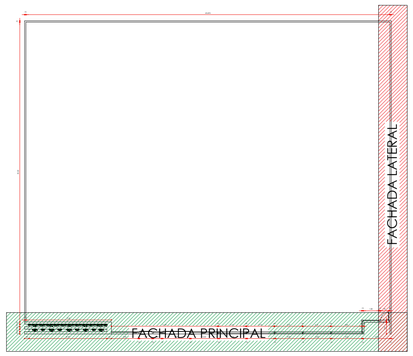


4 PLANTA DE AMPLIAÇÃO DO MURO - INDICAÇÃO
S/ ESCALA

1

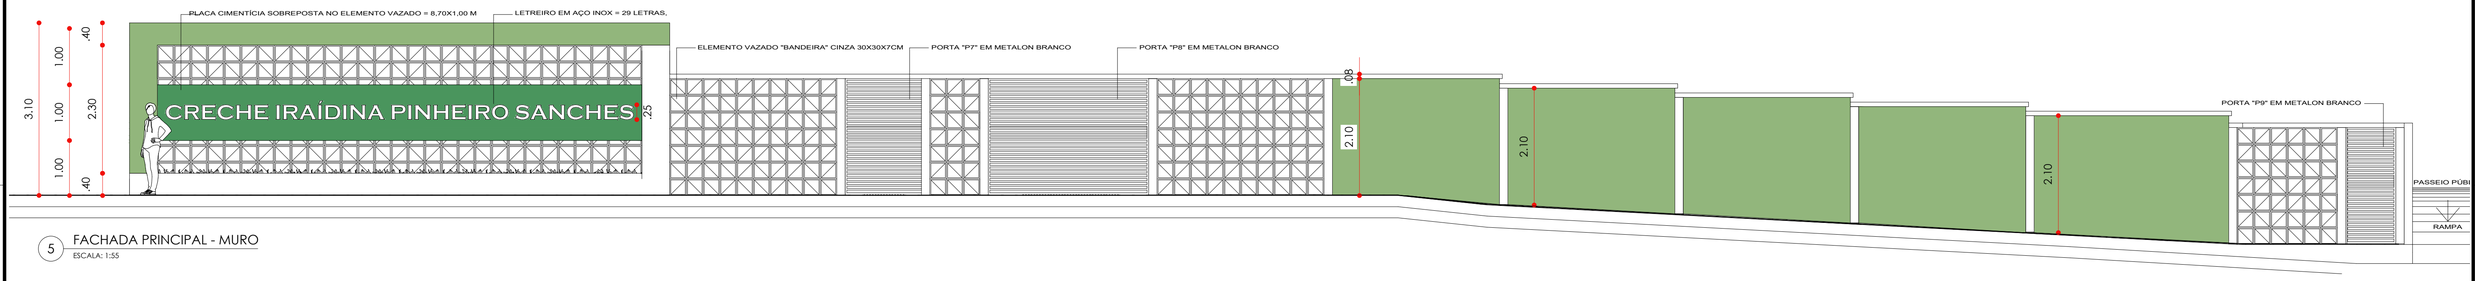

5 FACHADA PRINCIPAL - MURO
ESCALA: 1:55

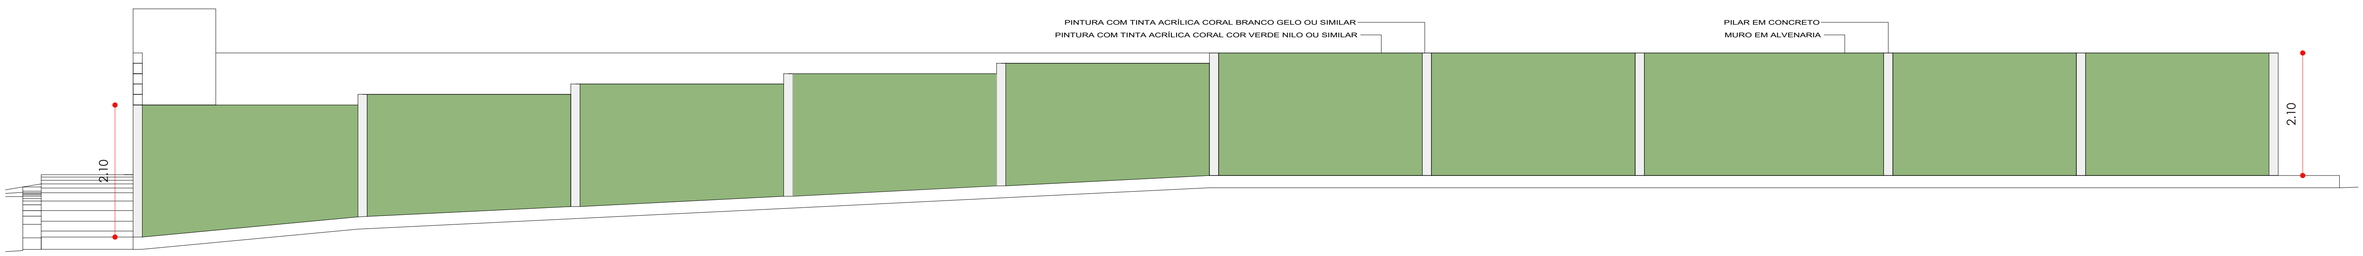

6 FACHADA LATERAL - MURO
ESCALA: 1:50

Legenda Pinturas do Muro = 634,20 m²	
	Pintura com tinta acrílica coral branco gelo, ou similar
	Pintura com tinta acrílica coral verde nilo, ou similar
	Pintura com tinta acrílica coral pinheiro natalino, ou similar

ESTADO DO AMAPÁ
PREFEITURA MUNICIPAL DE SANTANA
PMS

Prefeitura de SANTANA

ANO: 2025 | TIPO: ARQ | FOLHA: 10/10

SUBSECRETARIA DE PROJETOS E OBRAS ESTRATEGICAS - SPOE

CONVENENTE: PREFEITURA MUNICIPAL DE SANTANA

LOCAL: AV. COELHO NETO, 8723 - PARAÍSO, SANTANA-AP

MODIFICAÇÕES

AUTORES DO PROJETO:

Documento assinado digitalmente
gov.br
ARTHUR FELIPE DE SOUZA JESUS
Data: 20/10/2025 19:47:03-0300
Verifique em https://validar.iti.gov.br

ARTHUR JESUS
Arquiteto e Urbanista
CAU/BR: A2481693-5

OBRA: AMPLIAÇÃO CRECHE IRAÍDINA PINHEIRO SANCHES

CONTEUDO: PLANTA DE COBERTURA - INDICAÇÃO; DETALHE 01 E 02; PLANTA DE AMPLIAÇÃO DO MURO - INDICAÇÃO, FACHADA PRINCIPAL - MURO; FACHADA LATERAL ESQUERDA - MURO

CAD: ARTHUR JESUS | DATA: 10/2025

PREFEITO MUNICIPAL: Sebastião Ferreira da Rocha.

SECRETÁRIO: Anderson Ricardo de Almeida Feio.

DIM: METRO | ESC: INDICADA

B C D E F G

Av. Santana, nº 2913 - Bairro Paraíso, Santana-AP