

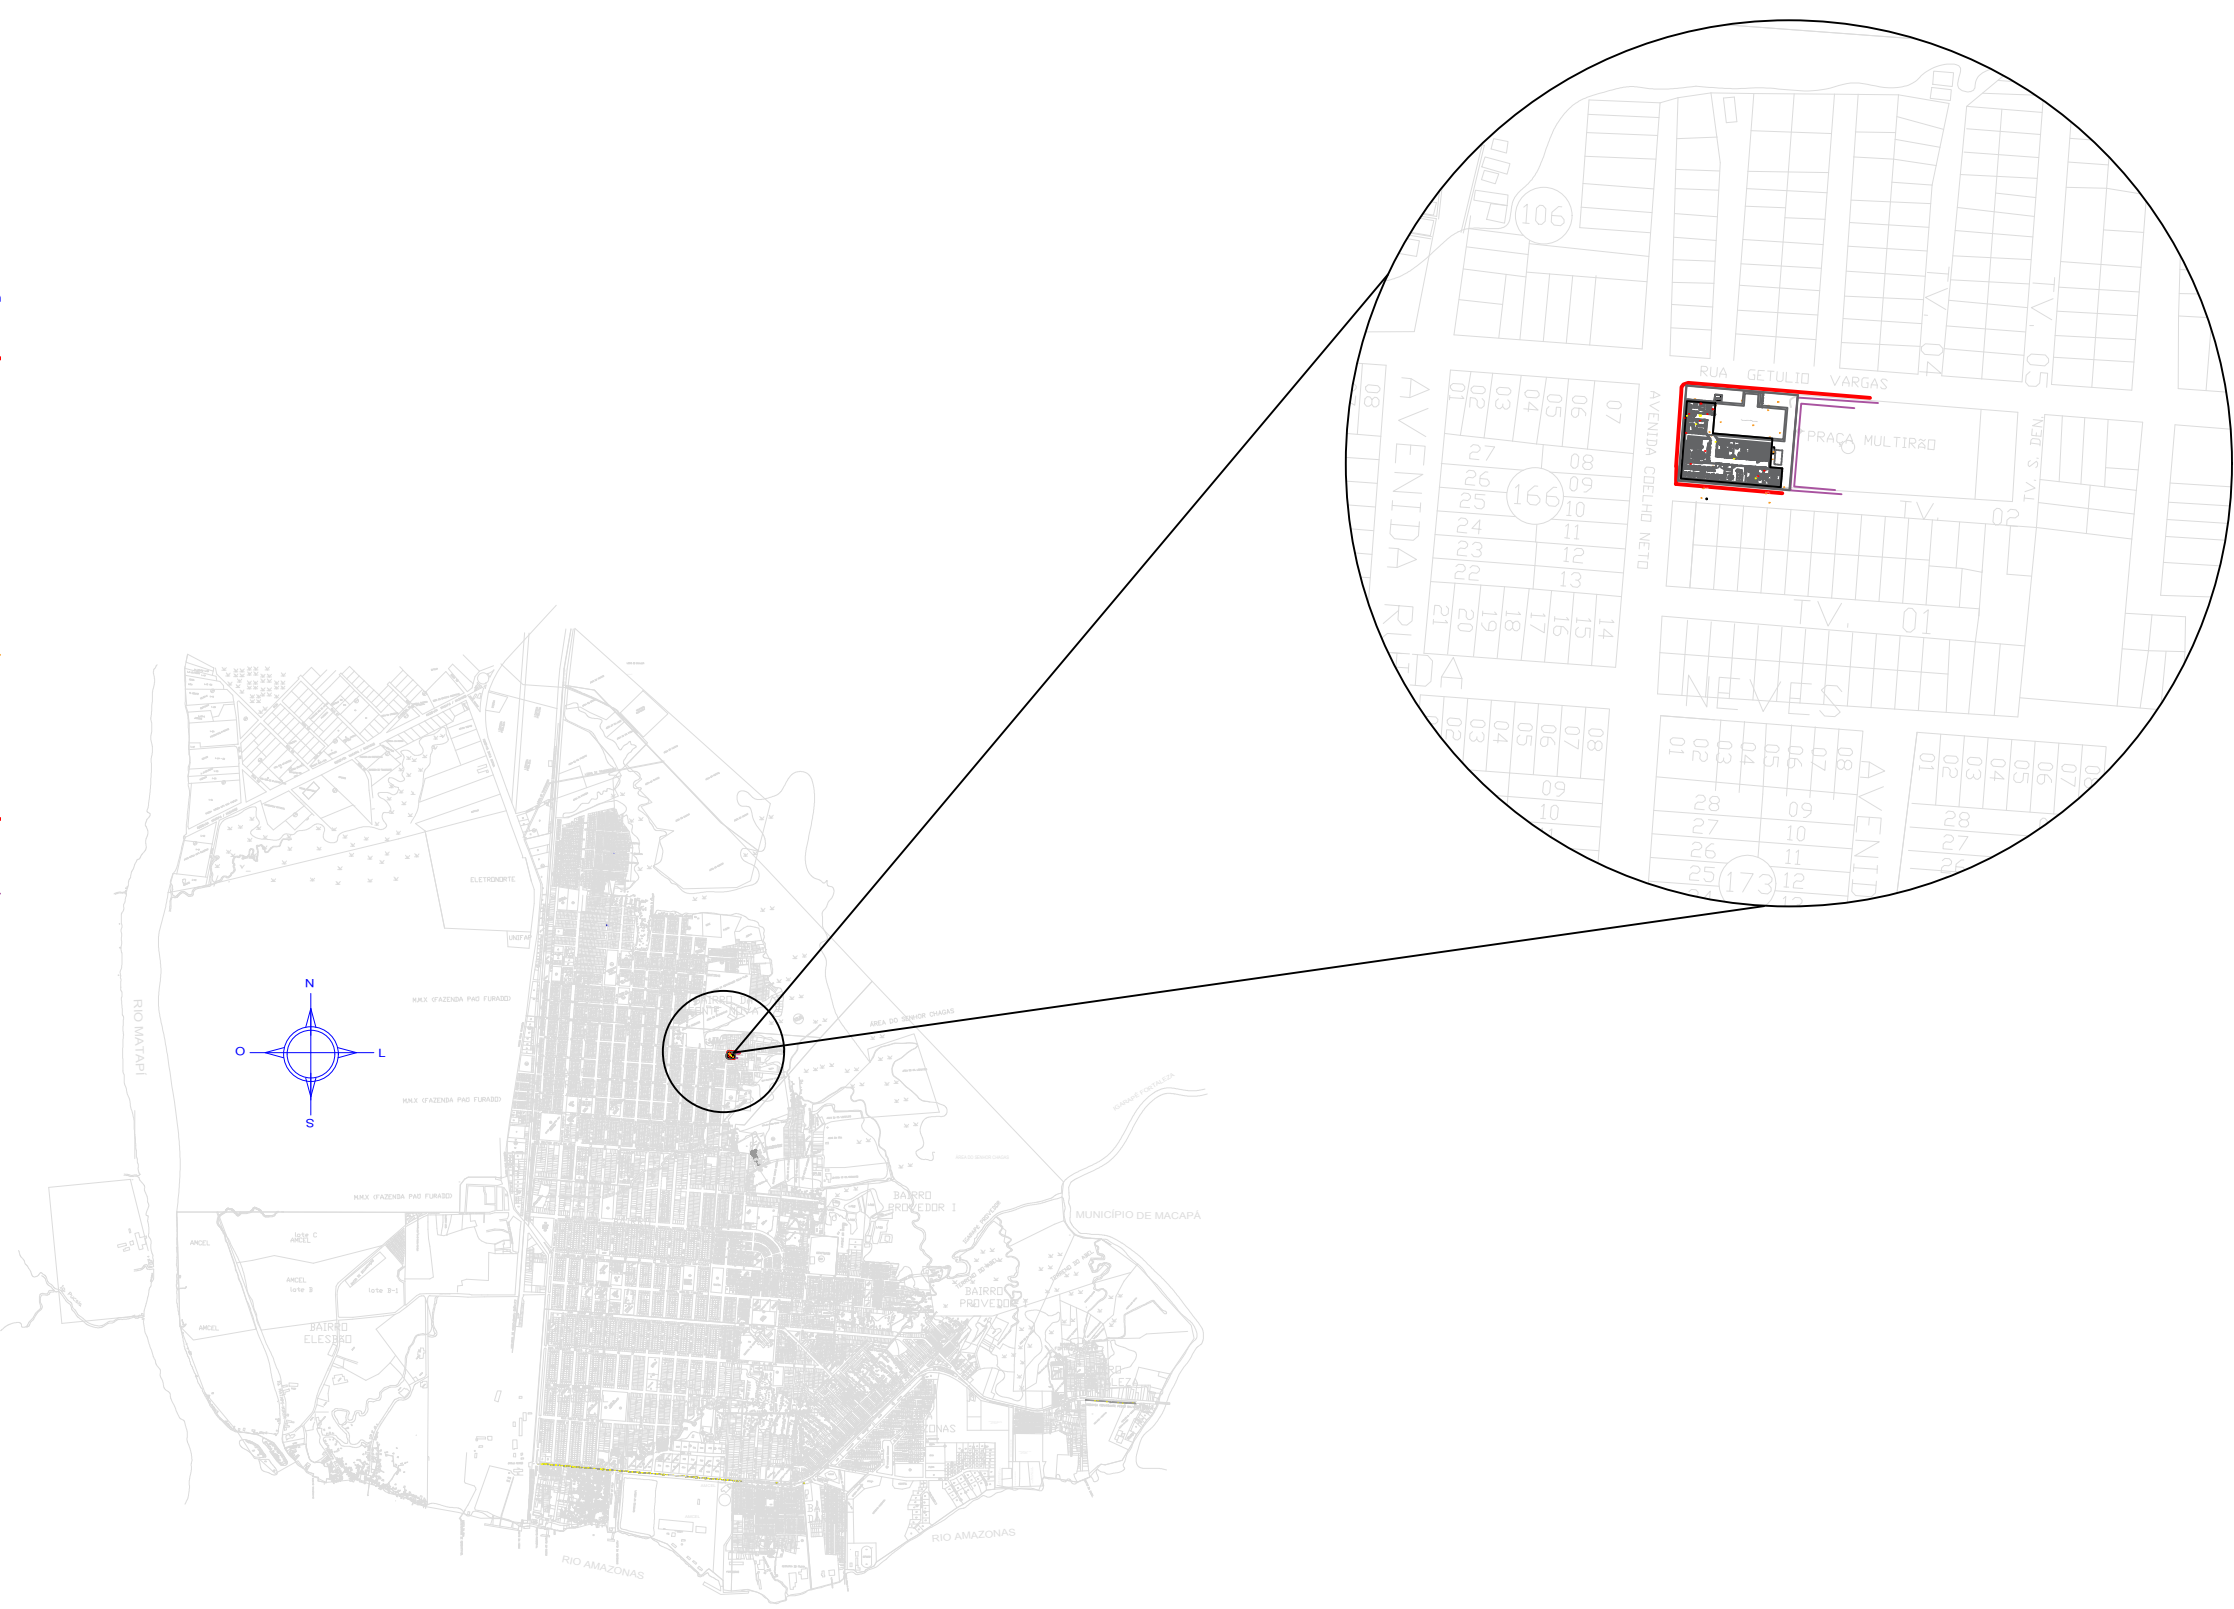


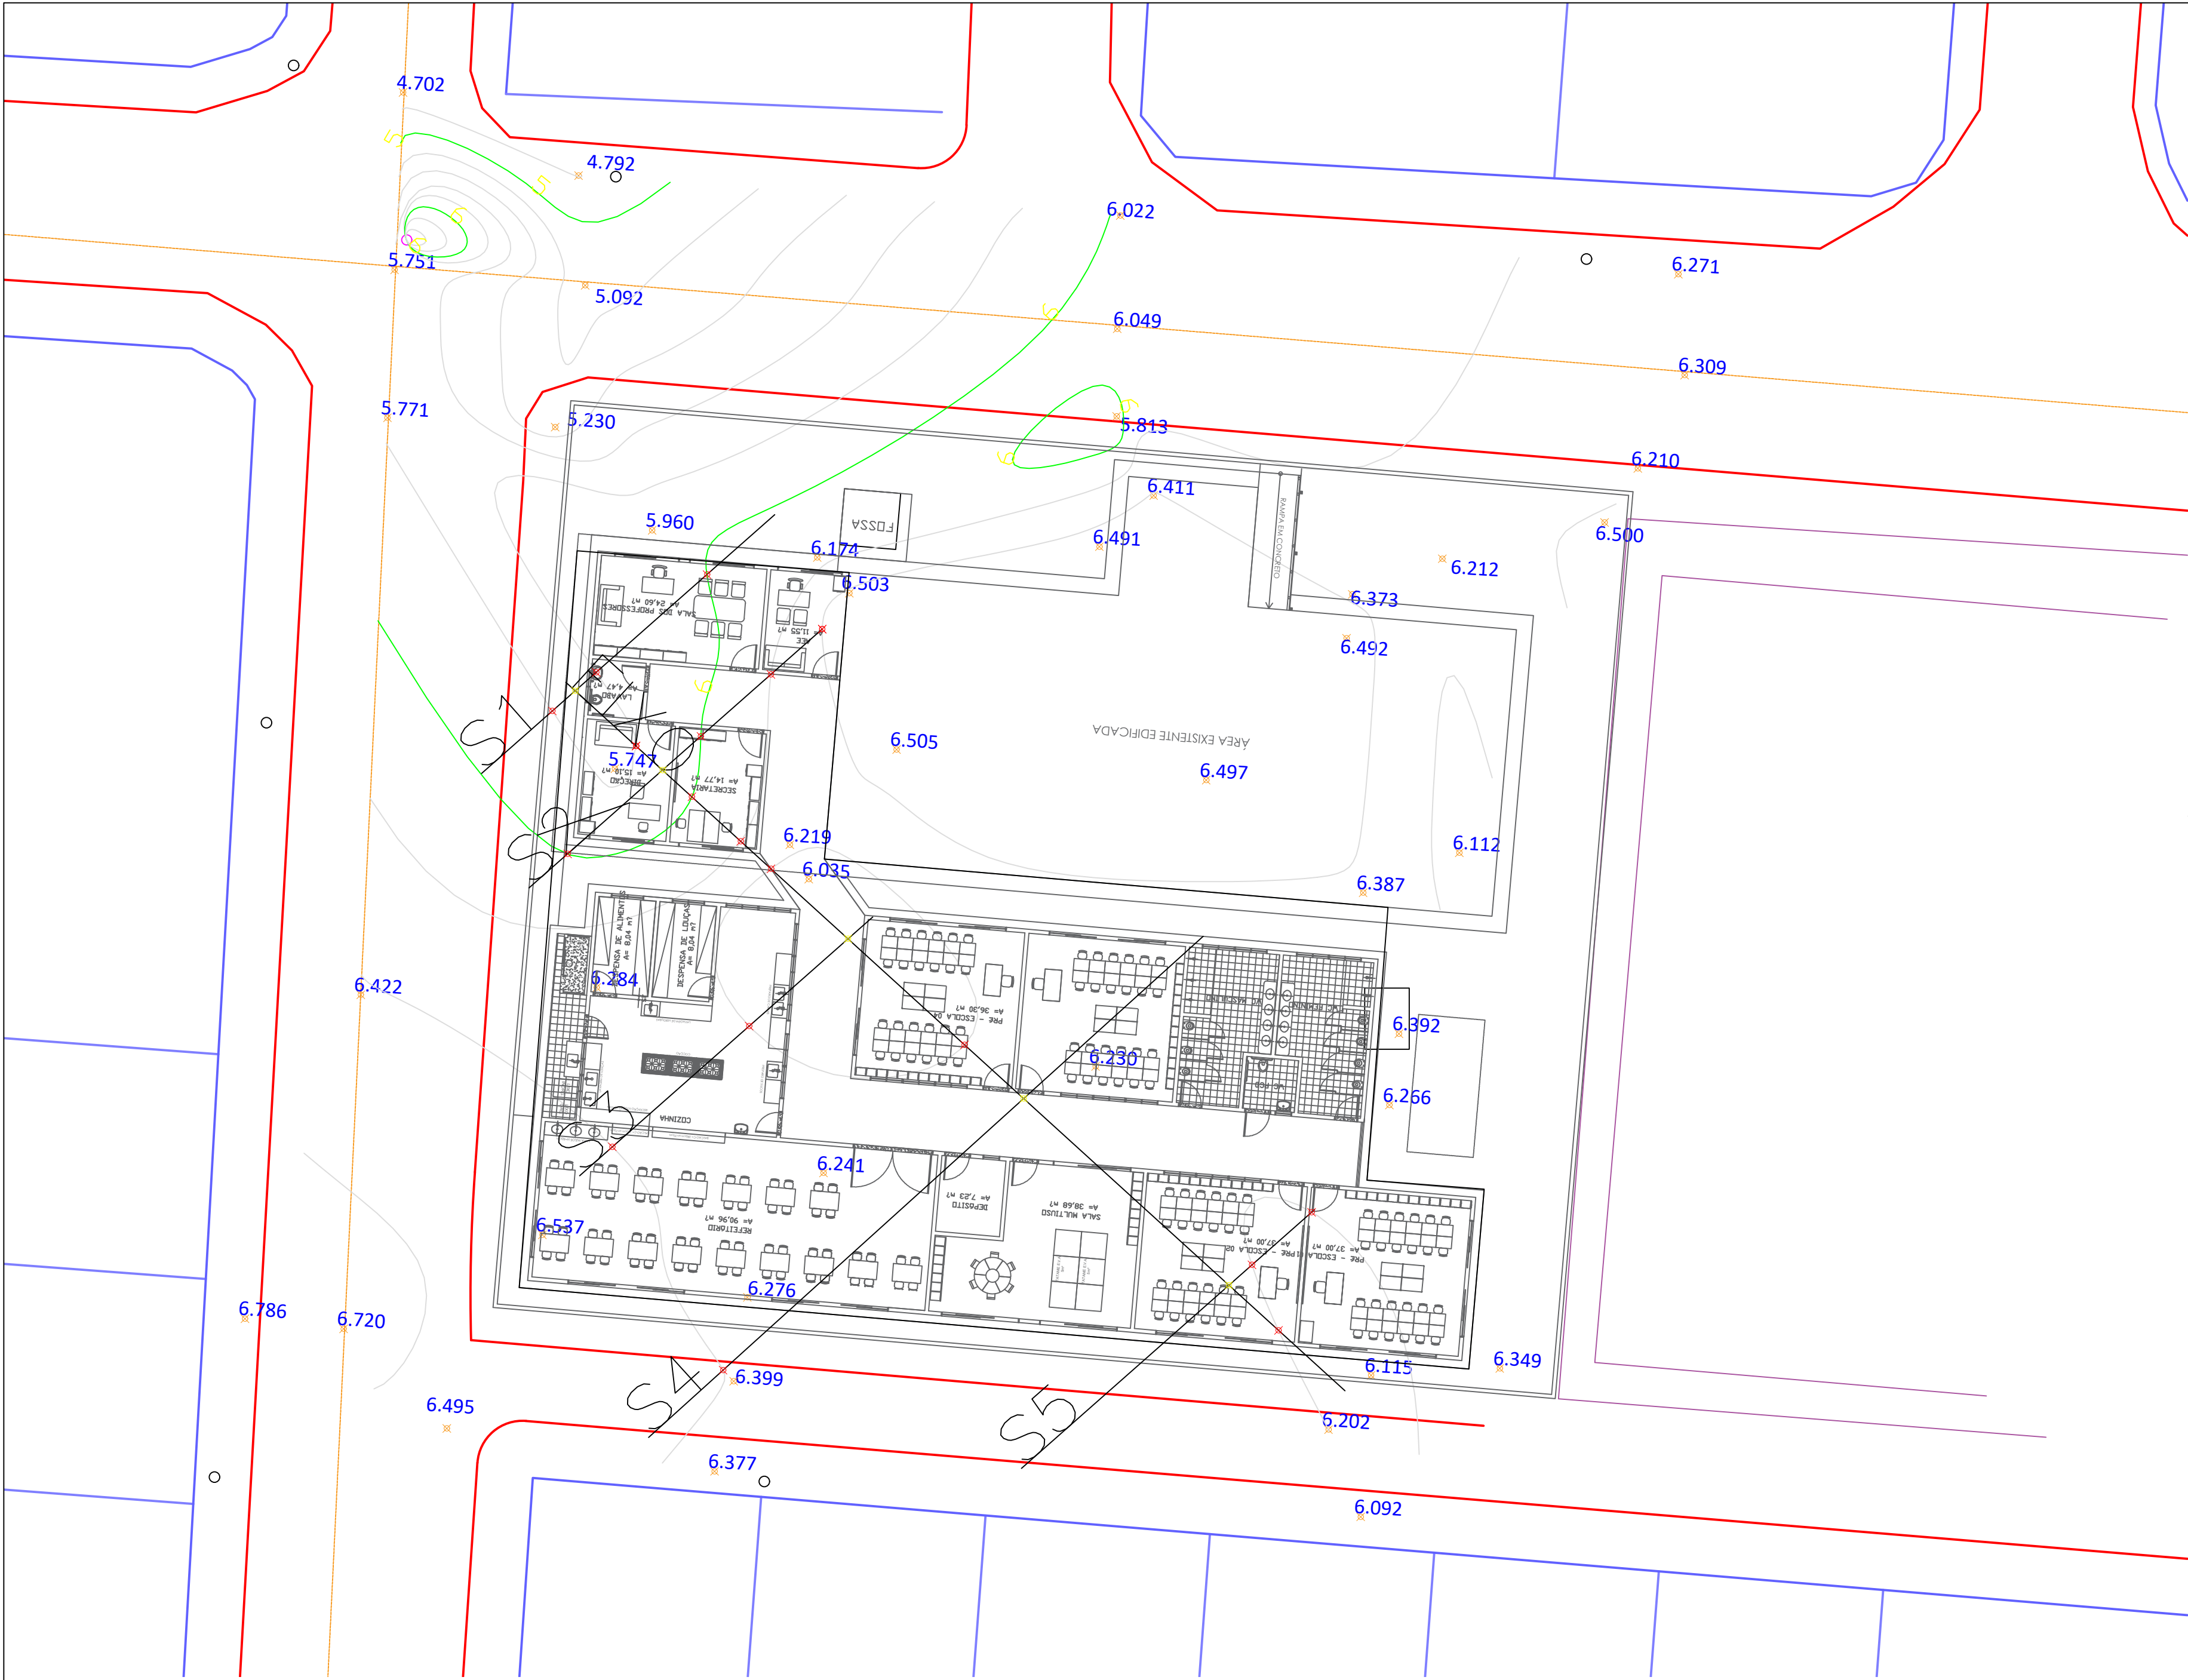


PLANTA DE LOCALIZAÇÃO E SITUAÇÃO

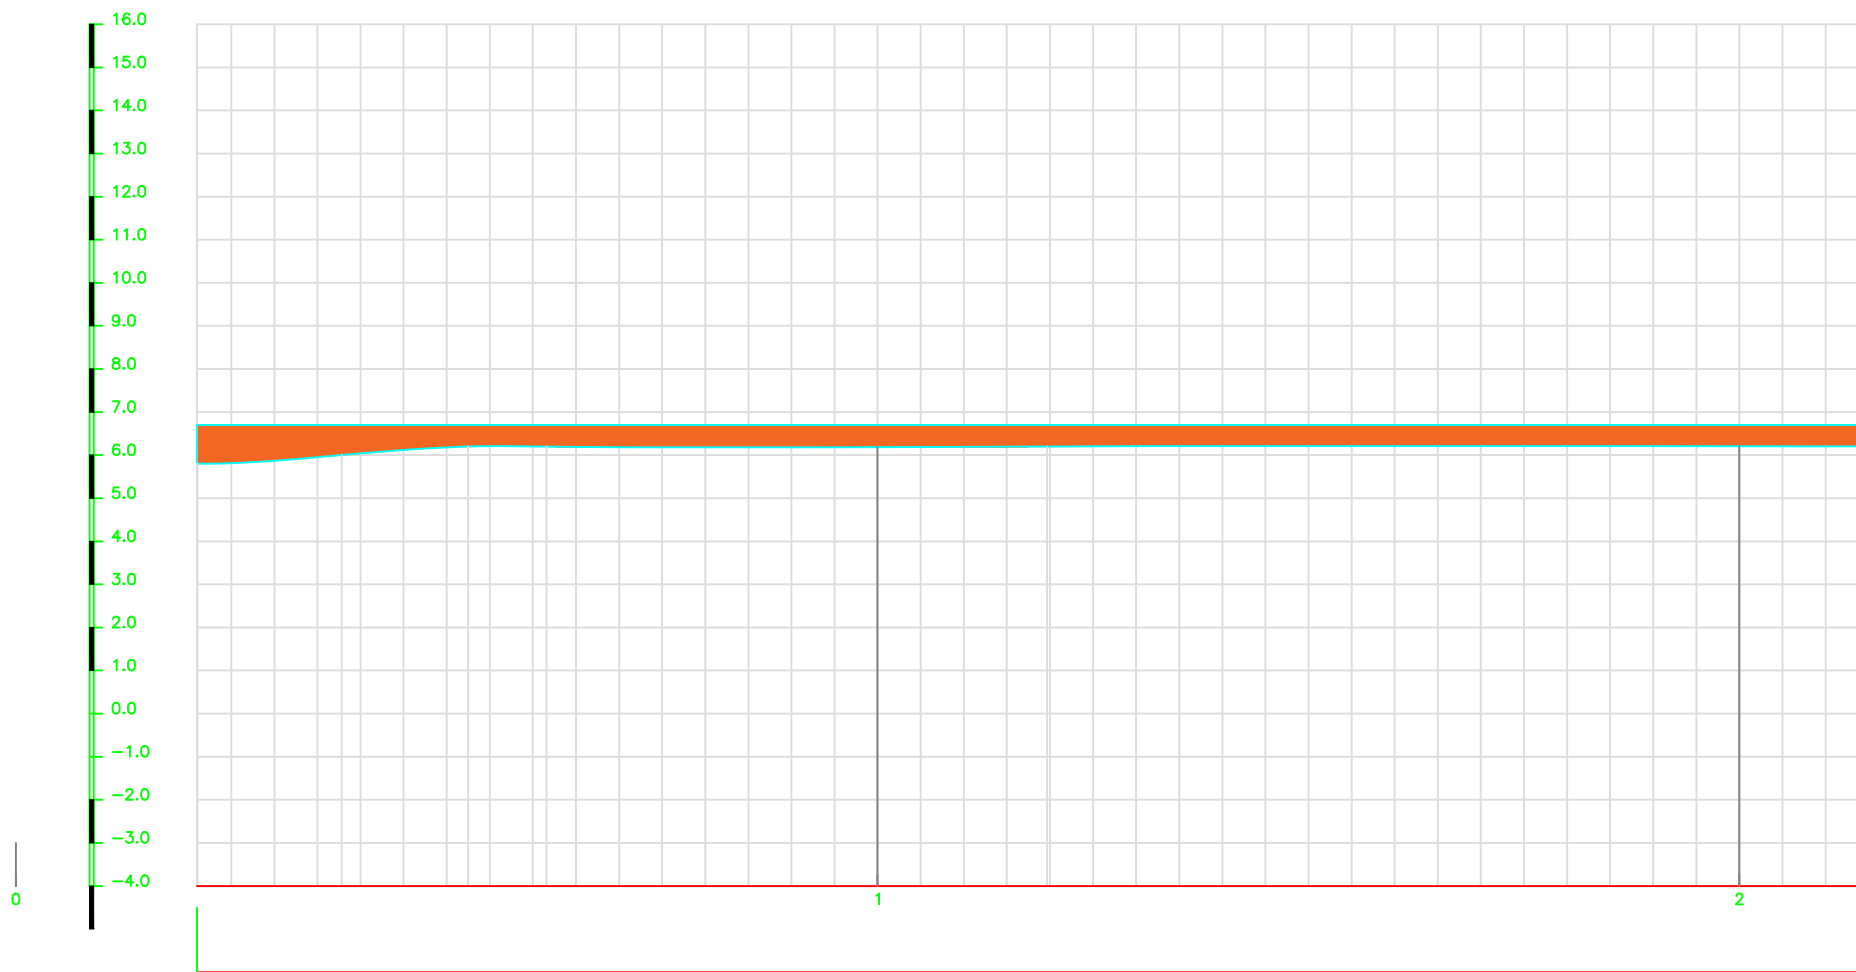


ESTACA	COTAS DO TERRENO	DISTÂNCIA
0 +4.295	5.800	
0 +7.585	6.000	
0 +10.500	6.200	
0 +12.315	6.200	
1 +3.936	6.200	
2 +2.788	6.200	
	6.184	20.000
	6.205	40.000


PERFIL LONGITUDINAL

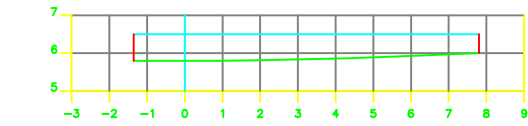


ESTACA = S1 * DIST.= 0.563 m
Área Aterro=5,76m²

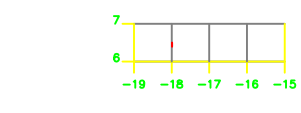


ESTACA = S4 * DIST.= 27.351 m

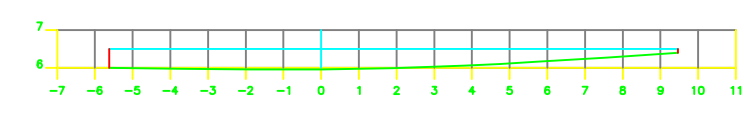

ESTACA = S2 * DIST.= 5.768 m
Área Aterro=6,21m²

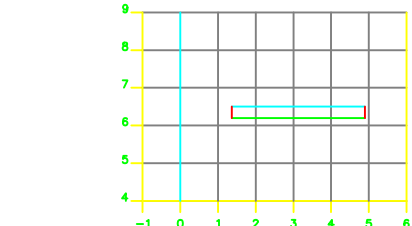

ESTACA = S5 * DIST.= 39.567 m
Área Aterro=1,06m²

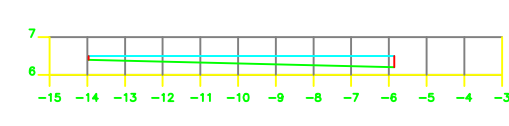

ESTACA = S3 * DIST.= 16.836 m
Área Aterro=1,62m²

SEÇÕES TRANSVERSAIS

VOLUMETRIA:

CORTE: 0,000 M³

ATERRO: 278.10 M³

FUNDO NACIONAL DE DESENVOLVIMENTO DA EDUCAÇÃO FNDE	ANO 2022	TPO TOP	FOLHA 01/01	SECRETARIA MUNICIPAL DE OBRAS PÚBLICAS E SERVIÇOS URBANOS COORDENADORIA DE PROJETOS DE ARQUITETURA E ENGENHARIA
CONVENIENTE: PREFEITURA MUNICIPAL DE SANTANA	LOCAL: BAIRRO MUTIRÃO - SANTANA/AP	MODIFICAÇÕES		
AUTORES DO PROJETO: Isaías Matos da Silva Geomensor CREA-AP: 5315863366	OBRA: AMPLIAÇÃO DA EMEB PE: FULVIO JULIANO CONTEÚDO: LEVANTAMENTO PLANALTIMÉTRICO COM PERFIL LONGITUDINAL E SEÇÕES TRANSVERSAIS COM VOLUMETRIA ARQUITETA: Ana Carolina Cordeiro da Silva CAU-AP: A286594-B	COORDENADAS GEOGRÁFICAS: LATITUDE: 0° 01' 00" S LONGITUDE: 51° 10' 05" W DATUM SIRGAS 2000	ÁREA TOTAL: 1.434,82 m²	A B C D E F G
PREFEITO MUNICIPAL: Sebastião Ferreira da Rocha	VISTO: ANDERSON RICARDO ALMEIDA FEIO	DM: METRO	ERC: INDICADA	