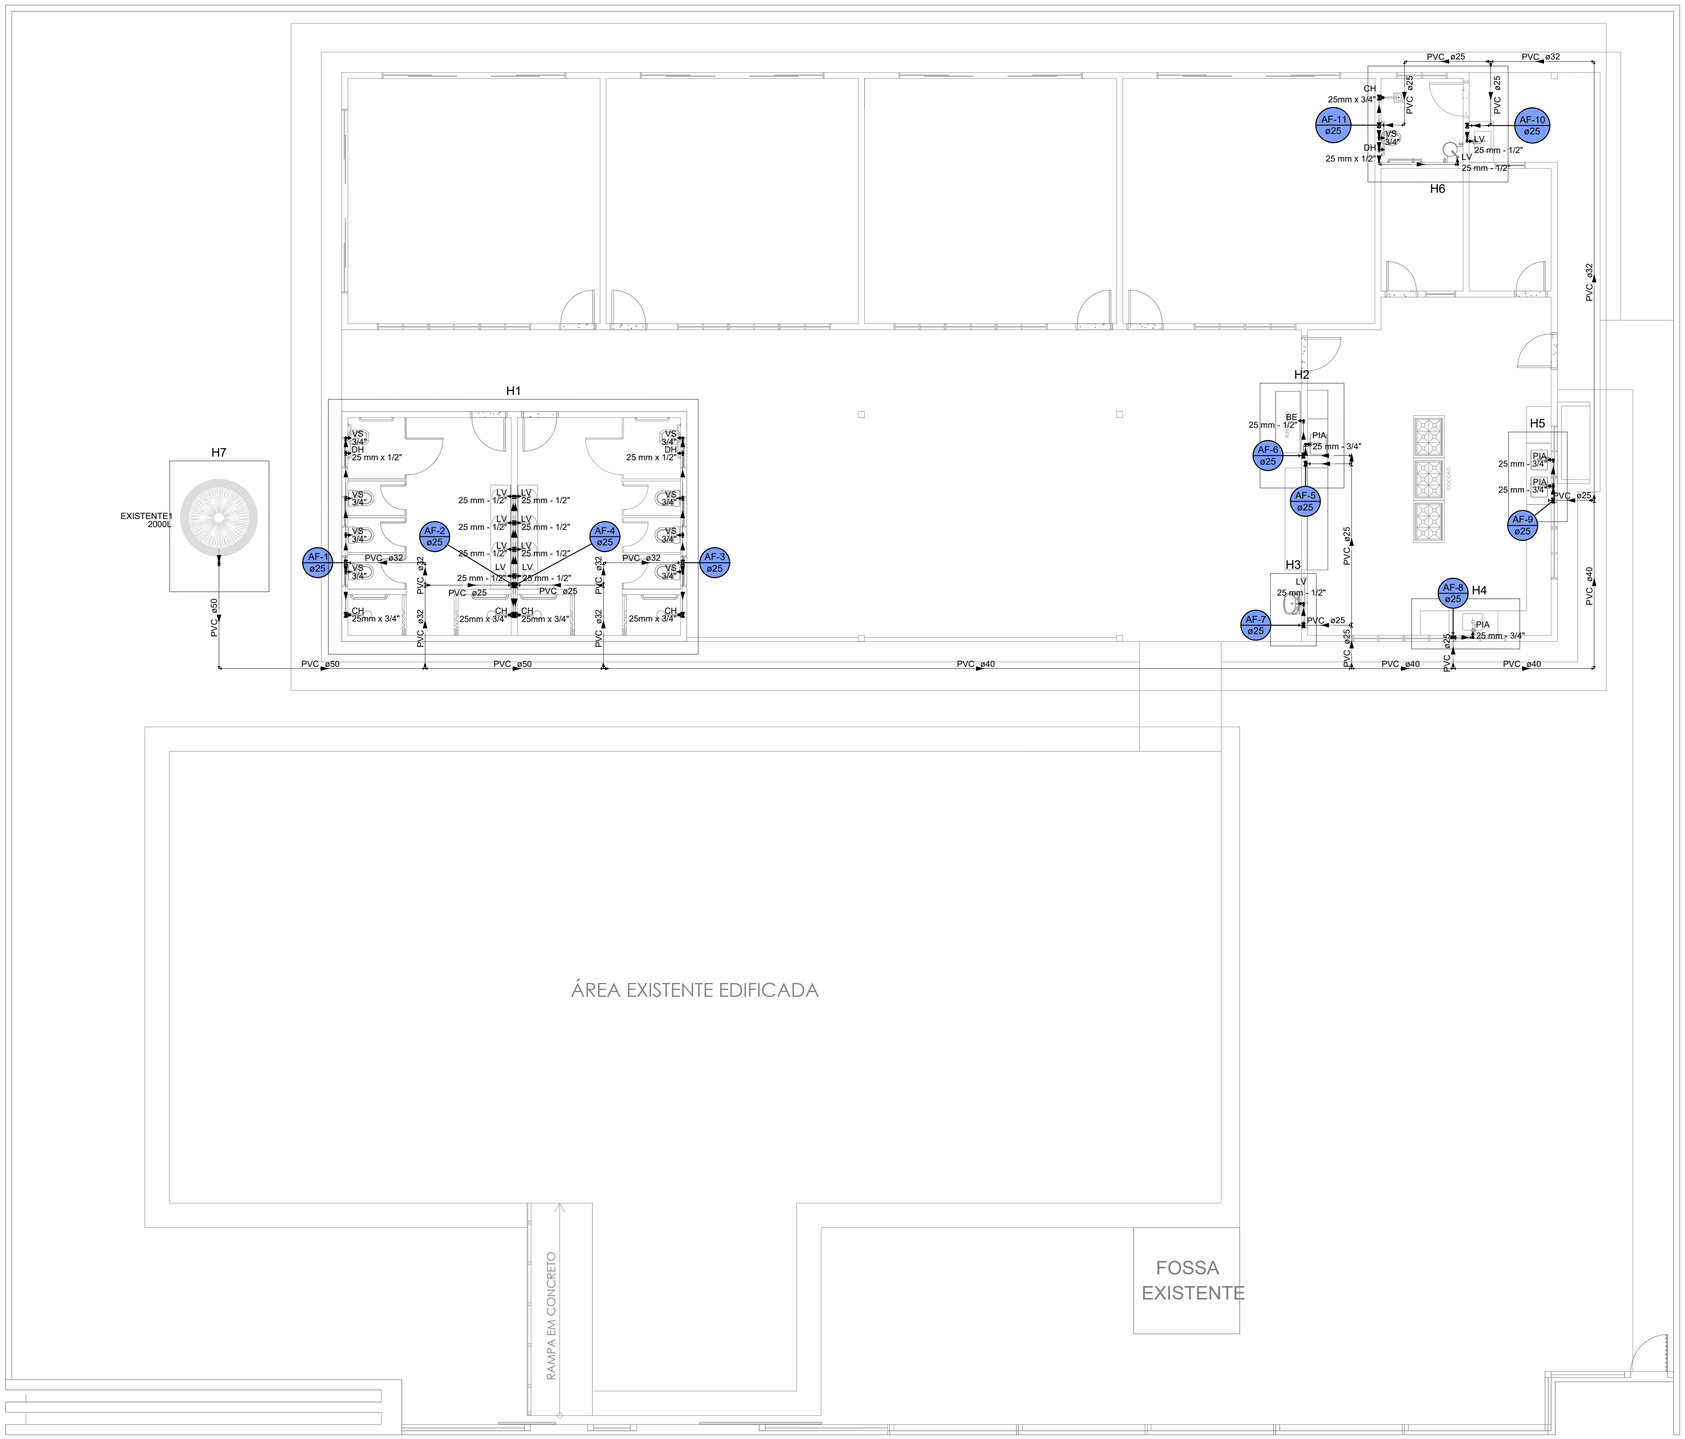


1 <> 1:75

Lista de materiais - Pavimento		
Água fria		
Aparelho		
Bebedouro		
25mmx 1/2"	1 pç	
Chuveiro		
25mm x 3/4"	5 pç	
Ducha higiênica		
25mm x 1/2"	3 pç	
Torneira de Pia de Cozinha		
25mm - 3/4"	4 pç	
Torneira de lavatório		
25 mm - 1/2"	11 pç	
Vaso Sanitário c/ cx. acoplada		
1/2"	9 pç	
Metais		
Registro de gaveta c/ canopla cromada		
3/4"	11 pç	
Registro de pressão c/ canopla cromada		
3/4"	5 pç	
PVC Acessórios		
Engate flexível cobre cromado com canopla		
1/2 - 30cm	9 pç	
Engate flexível plástico		
1/2 - 30cm	12 pç	
PVC misto soldável		
Luva soldável c/ rosca		
25 mm -3/4"	5 pç	
PVC rígido soldável		
Adapt sold c/ flange fixo p cx. d´água		
50 mm - 1.1/2"	1 pç	
Adapt sold.curto c/bolsa-rosca p registro		
25 mm - 3/4"	27 pç	
Bucha de redução sold. curta		
32 mm - 25 mm	1 pç	
50 mm - 40 mm	1 pç	
Bucha de redução sold. longa		
40 mm - 25 mm	1 pç	
Joelho 90° soldável		
25 mm	34 pç	
32 mm	3 pç	
40 mm	1 pç	
50 mm	3 pç	
Joelho de redução 90 soldável		
32 mm - 25 mm	2 pç	
Tubos		
25 mm	65.12 m	
32 mm	21.94 m	
40 mm	28.14 m	
50 mm	16.11 m	
Tê 90 soldável		
25 mm	24 pç	
Tê de redução 90 soldável		
32 mm - 25 mm	3 pç	
40 mm - 25 mm	2 pç	
40 mm - 32 mm	1 pç	
50 mm - 32 mm	2 pç	
PVC soldável azul c/ bucha latão		
Joelho 90° soldável com bucha de latão		
25 mm - 3/4"	9 pç	
Joelho de redução 90° soldável com bucha de latão		
25 mm- 1/2"	24 pç	
Reservatório cilíndrico		
Polietileno		
2000 L	1 pç	

Legenda das indicações - Pavimento	
BE	Bebedouro com joelho de 90° - 25 mm - 1/2"
CH	Chuveiro - 25mm x 3/4"
DH	Ducha Higiênica com Joelho de 90° - 25 mm x 1/2"
LV	Lavatório com joelho de 90° - 25 mm - 1/2"
PIA	Pia de cozinha com joelho de 90° - 25 mm - 3/4"
VS	Vaso sanitário com caixa acoplada - 3/4"

Legenda - Pavimento
Registro de Pressão com PVC soldável
Registro de gaveta c/canopla cromada c/PVC soldável

ESTADO DO AMAPÁ
PREFEITURA MUNICIPAL DE SANTANA
PMS

Prefeitura de SANTANA

ANO: 2025 | TIPO: HID | FOLHA: 01/03

SUBSECRETARIA DE PROJETOS E OBRAS ESTRATÉGICAS – SPOE

CONVENENTE: PREFEITURA MUNICIPAL DE SANTANA

LOCAL: AV. COELHO NETO, 8723 - PARAÍSO, SANTANA-AP

MODIFICAÇÕES

AUTORES DO PROJETO:

gov.br Documento assinado digitalmente
RODRIGO SOUZA SILVA
Data: 26/11/2025 09:51:39-0300
Verifique em https://validar.iti.gov.br

Rodrigo souza silva
Arquiteto e Urbanista
CAU/BR: A154847-6

OBRA: AMPLIAÇÃO CRECHE IRAÍDINA PINHEIRO SANCHES

B

CONTEÚDO: PLANTA DE ÁGUA FRIA, QUANTITATIVO, LEGENDA

C

D

GAD:

DATA: 11/2025

E

PREFEITO MUNICIPAL: Sebastião Ferreira da Rocha.

DIM: METRO

F

SECRETÁRIO: Anderson Ricardo de Almeida Feio.

ESC: INDICADA

G

Av. Santana, nº 2913 - Bairro Paraíso, Santana-AP