
TRAVESSA M



AVENIDA COELHO NETO

RUA PRESIDENTE GETÚLIO VARGAS

1 LOCAÇÃO
ESCALA: 1:130

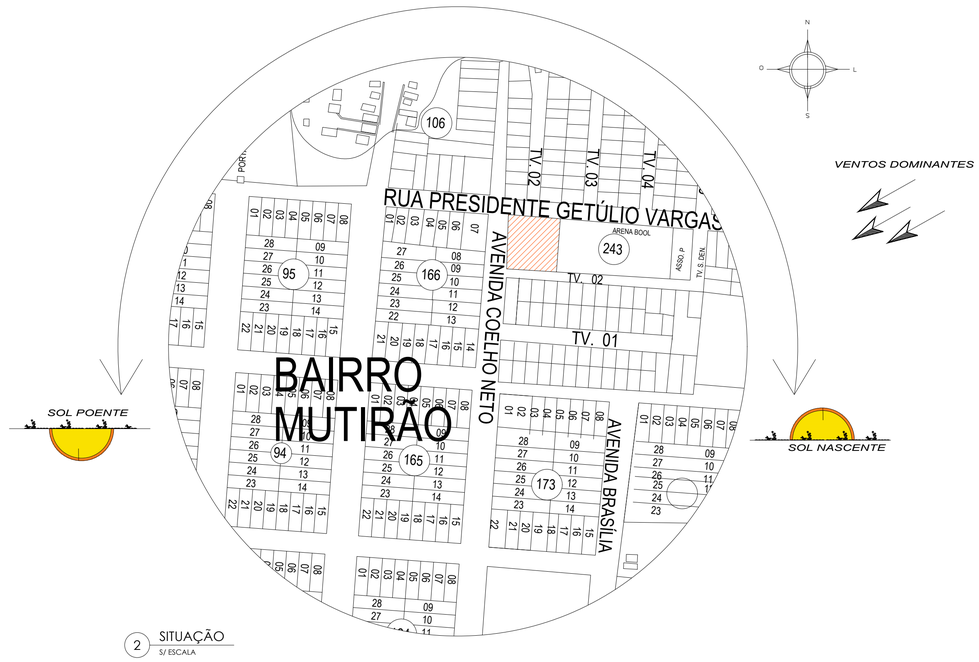

2 SITUAÇÃO
S/ ESCALA

ESTADO DO AMAPÁ PREFEITURA MUNICIPAL DE SANTANA PMS		ANO: 2025	TIPO: LOC/SIT	FOLHA: 01/01	SUBSECRETARIA DE PROJETOS E OBRAS ESTRATÉGICAS - SPOE
CONVENIENTE: PREFEITURA MUNICIPAL DE SANTANA		LOCAL: AMPLIAÇÃO CRECHE IRAÍDINA PINHEIRO SANCHES			MODIFICAÇÕES
AUTORES DO PROJETO: Documento assinado digitalmente gov.br ARTHUR FELIPE DE SOUZA JESUS Data: 02/10/2025 10:35:40-0300 Verifique em https://validar.iti.gov.br ARTHUR JESUS Arquiteto e Urbanista CAU/BR: A2497J9-5		OBRA: AMPLIAÇÃO CRECHE IRAÍDINA PINHEIRO SANCHES			B
		CONTEÚDO: PLANTA DE LOCAÇÃO E PLANTA DE SITUAÇÃO			C
		CAD: ARTHUR JESUS	DATA: 10/2025		D
PREFEITO MUNICIPAL: Sebastião Ferreira da Rocha.			DIM: METRO		E
SECRETÁRIO: Anderson Ricardo de Almeida Feio.			ESC: INDICADA		F
Av. Santana, nº 2913 - Bairro Paraíso, Santana-AP					G