
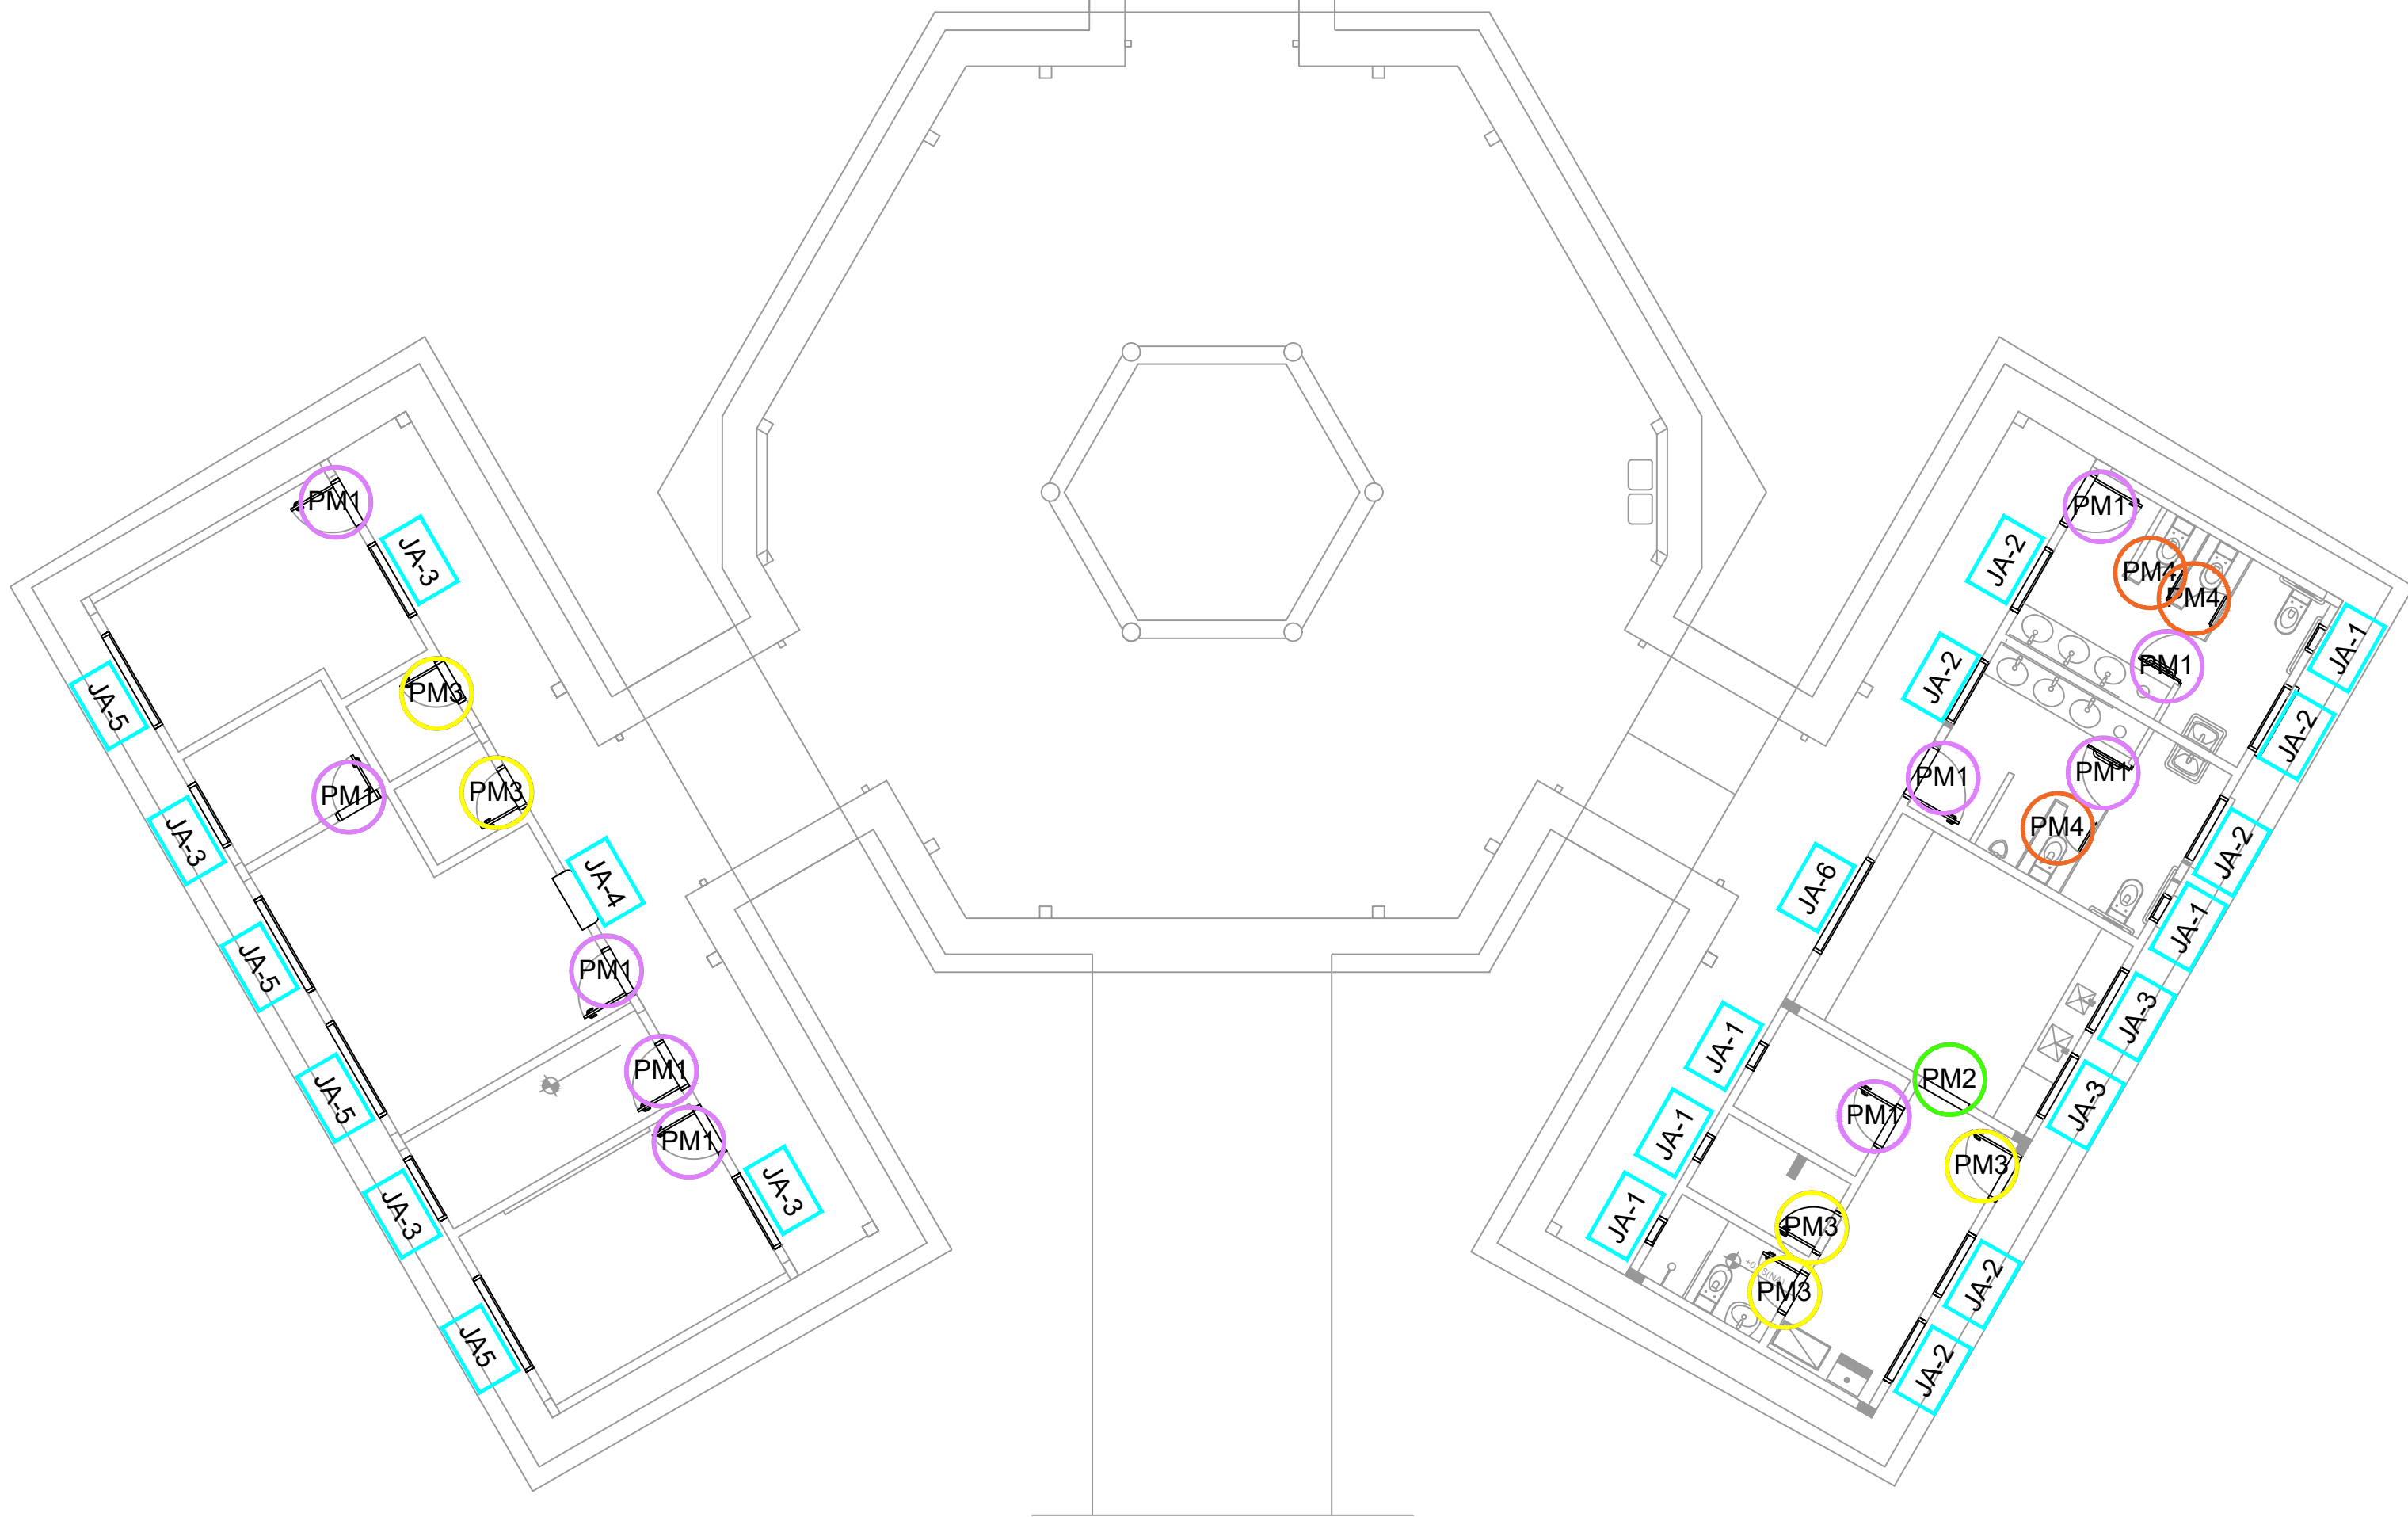


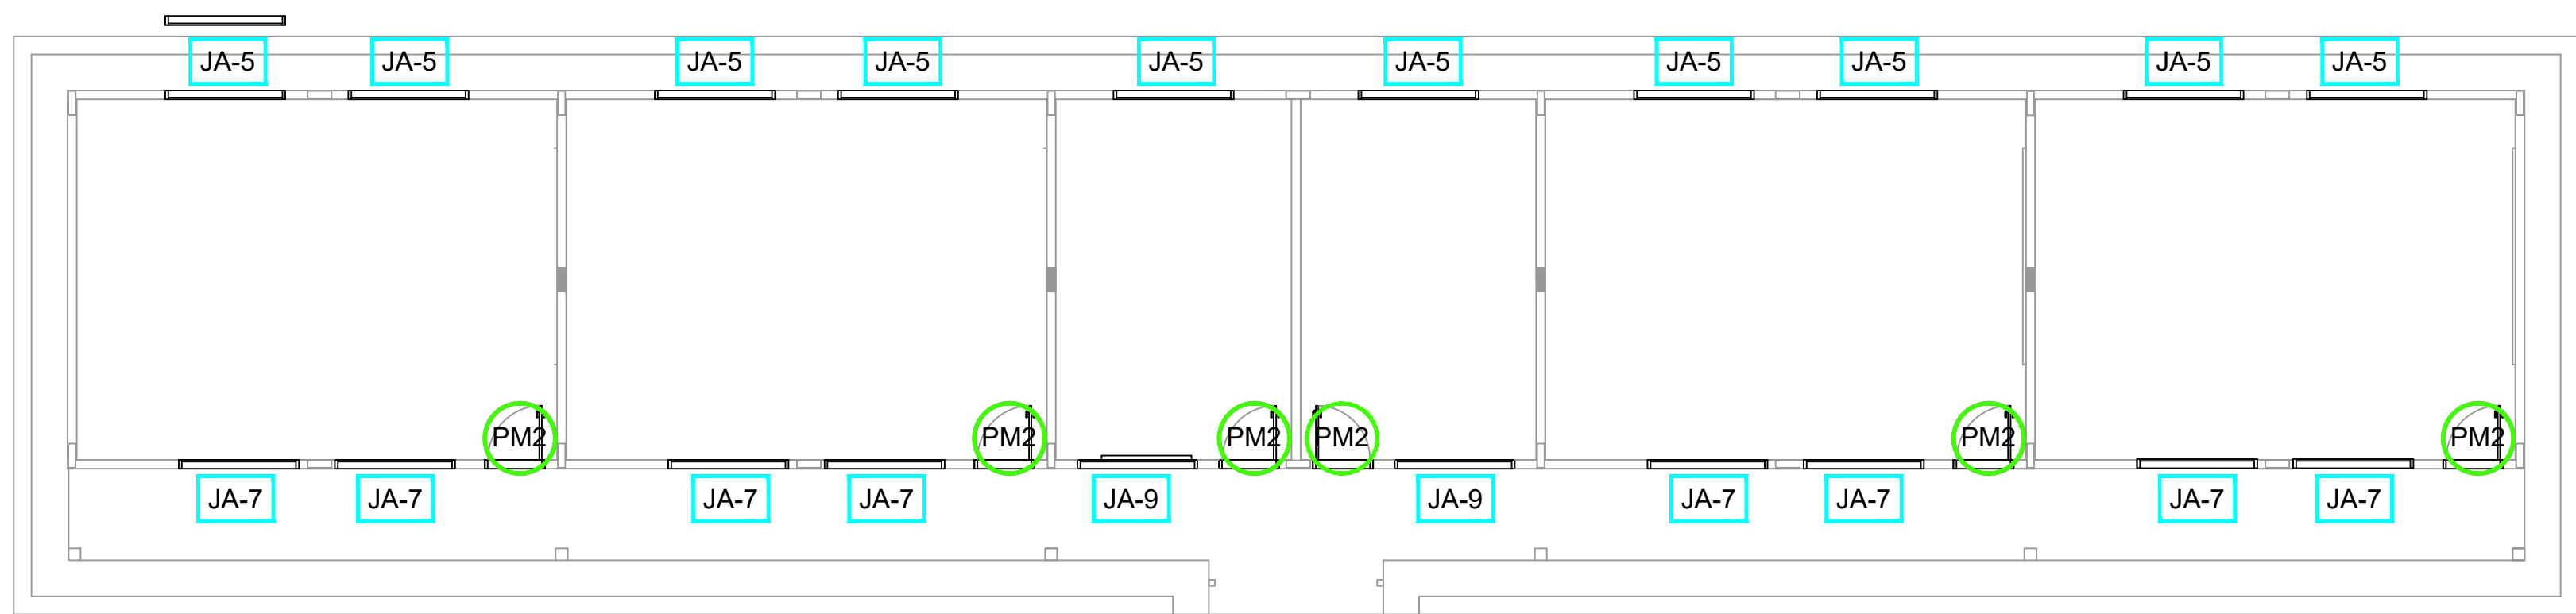

1 PLANTA DE SERVIÇO - ESQUADRIAS
ESCALA: 1:100

MAPA DE ESQUADRIAS				
LEGENDA DE PORTAS - PORTAS EM MADEIRA COM PINTURA				
REF.	Dimensões (cm)	QUANT.	TIPO	AMBIENTES
PM1	80 x 210	10	1 folha - de abrir luz em madeira	Vestiário, almoxarifado, arquivo, diretoria enfermaria, sala de professor, despacho.
PM2	90 x 210	6	1 folha - de abrir luz em madeira	Salas de Aula, cozinha.
PM3	70 x 210	6	1 folha - de abrir luz em madeira	Sanitário fem. e sanitário masc, depósito
PM4	60 x 210	3	1 folha - de abrir luz em madeira	Sanitários

MAPA DE ESQUADRIAS							
LEGENDA DE JANELAS - JANELAS ALUMÍNIO							
REF.	Dimensões (cm)	Área (m²)	QUANT.	Área Total (m²)	h do peitoril (cm) / TIPO	AMBIENTES	
JA-1	50 x 60	0,30	7	2,10	150 cm - basculante	Nº 1 Adm. Vestiário, Despacho, Depósito, Sanitário Serviço	
JA-2	120 x 60	0,72	6	4,32	150 cm - basculante	Arquivo, almoxarifado, A. Serv. Sanitários F e M	
JA-3	140 x 90	1,26	4	5,04	120 cm - basculante	Cozinha, sala prof. diretoria	
JA-4	120 x 90	1,08	1	1,08	120 cm - basculante	Secretaria	
JA-5	200 x 90	1,80	14	25,20	120 cm - basculante	Diretoria, sala prof e secretaria Sala de aula	
JA-6	180x 120	2,34	1	2,34	90 cm - abrir	Cozinha	
JA-7	200 x 60	1,20	8	9,60	150 cm - basculante	Vestibulo, secretaria e sala de professor	
JA-8	200 x 60	1,32	6	7,92	veneziana fixa	Lanterim Plão Coberto	
JA-9	350 x 30	1,05	2	2,10	225 cm - basculante	Biblioteca e sala de leitura	

SERVIÇOS ESQUADRIA - JA*	
JA	JANELA DE AÇO PARA VIDROS, COM BATENTE, FERRAGENS E PINTURA ANTICORROSIVA, EXCLUSIVÉ VIDROS, ACABAMENTO, ALUZAR E CONTRAMARCO.
JA	INSTALAÇÃO DE VIDRO LISO INCOLORE, E = 5 MM.
JA	INSTALAÇÃO DE VIDRO LISO FUMÊ, E = 4 MM EM ESQUADRIA DE ALUMÍNIO OU PVC, FIXADO COM BAGUETE

ESTADO DO AMAPÁ PREFEITURA MUNICIPAL DE SANTANA PMS	ANO: 2025	TIPO: ARQ	FOLHA: 03/08	SECRETARIA MUNICIPAL DE OBRAS PÚBLICAS E SERVIÇOS URBANOS DPOE SUBSECRETARIA DE PROJETOS E OBRAS ESTRATÉGICAS
CONVENIENTE: PREFEITURA MUNICIPAL DE SANTANA	LOCAL: RUA MATÃO, S/N, DISTRITO DE PIAÇACÁ, SANTANA - AP	MODIFICAÇÕES		
AUTORES DO PROJETO: ANDRÉ GOMES MORAES Arquiteto e Urbanista CRA/AM 000019-9	OBRA: CONSTRUÇÃO DA ESCOLA DE ENSINO FUNDAMENTAL NO PIASSACÁ (MATÃO III), COM 04 SALAS DE AULA NO MUNICÍPIO DE SANTANA - ID 1013987	CONTEÚDO: PLANTA DE SERVIÇO - ESQUADRIAS	REFERÊNCIAS: LATITUDE: 0°14'08"S LONGITUDE: 51°52'43"O	A B C D E F G
PREFEITO MUNICIPAL: Sebastião Ferreira da Rocha.	VERBO: ANDRÉ GOMES	DATA: SETEMBRO/2025	DM: METRO	
SECRETÁRIO DE OBRAS: Anderson Ricardo de Almeida Feio	ESC: INDICADA			