




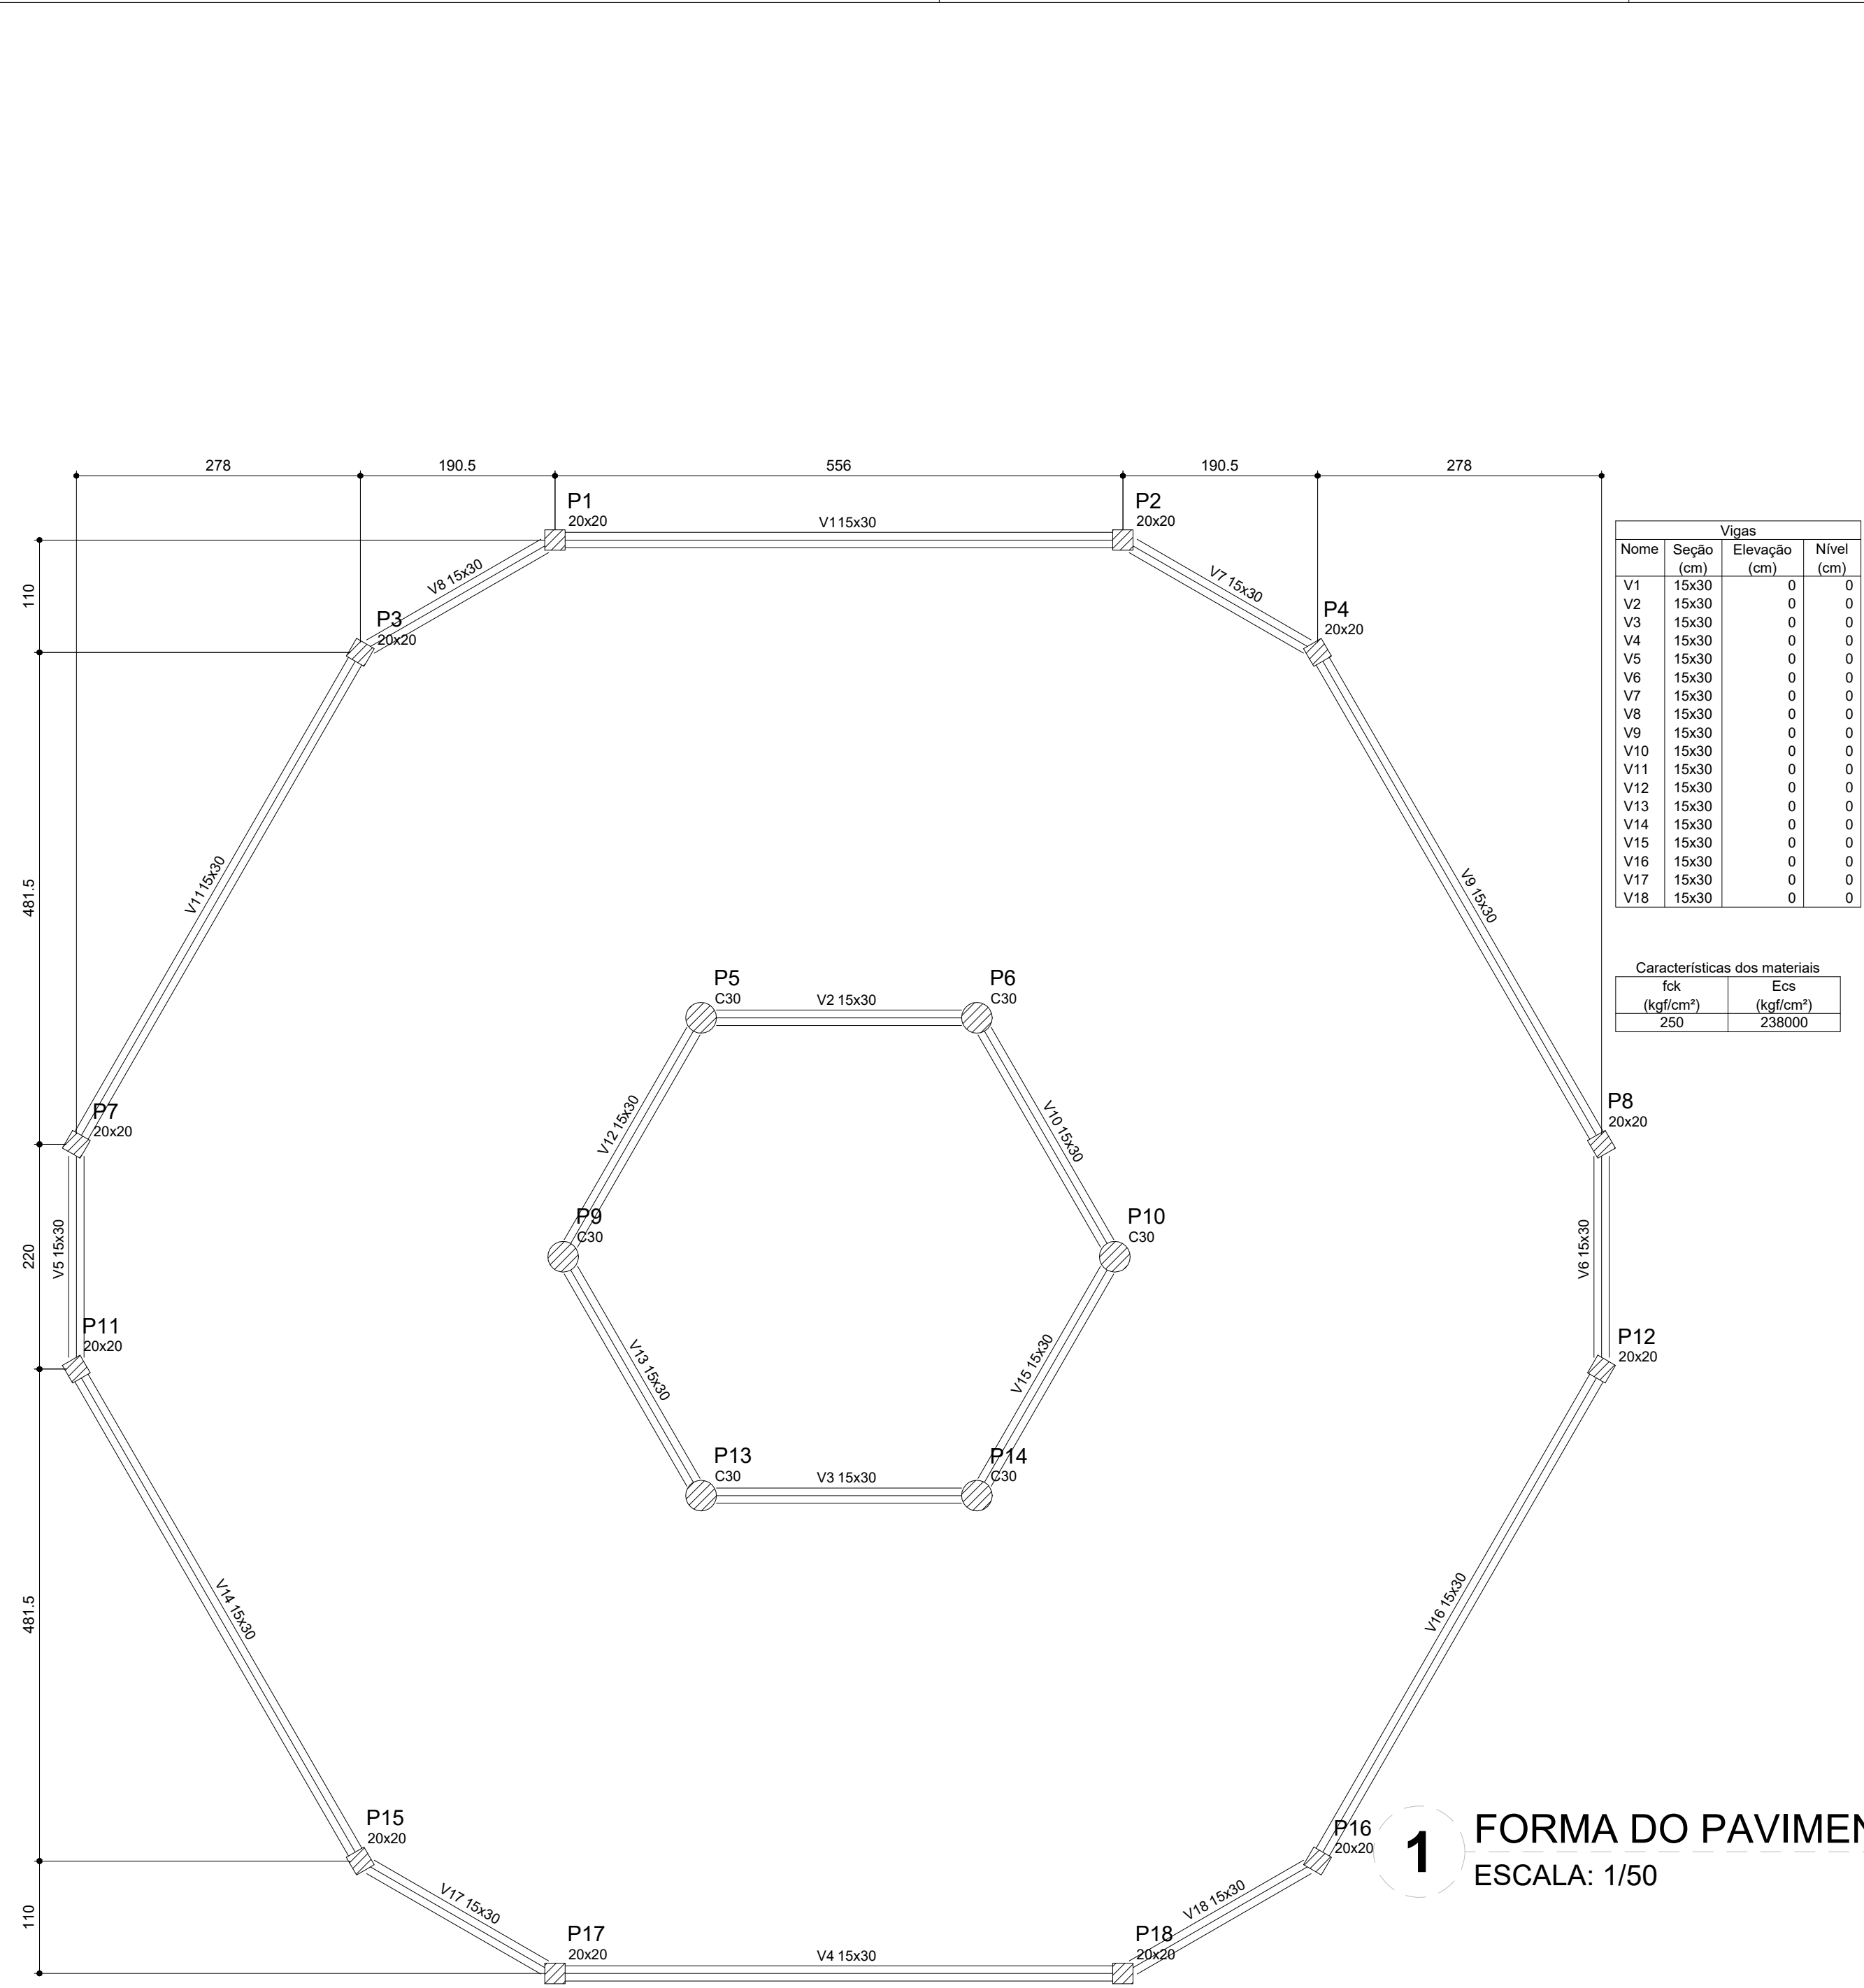


1 FORMA DO PAVIMENTO NÍVEL 000
ESCALA: 1/50

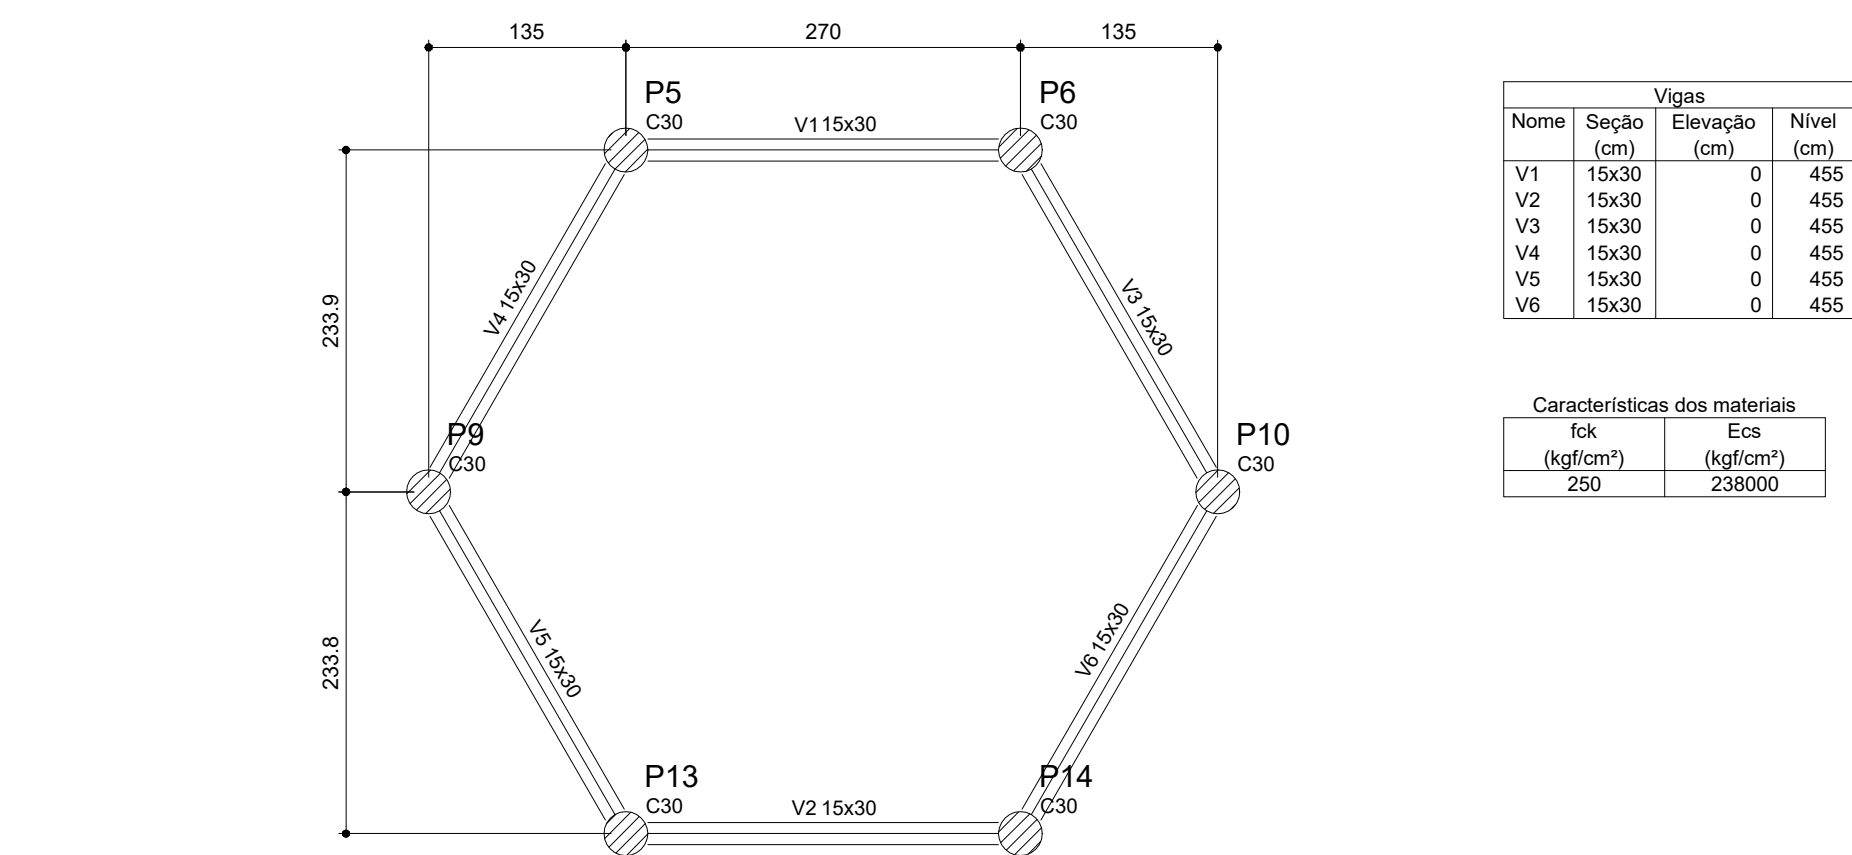

3 FORMA DO PAVIMENTO NÍVEL 455
ESCALA: 1/50

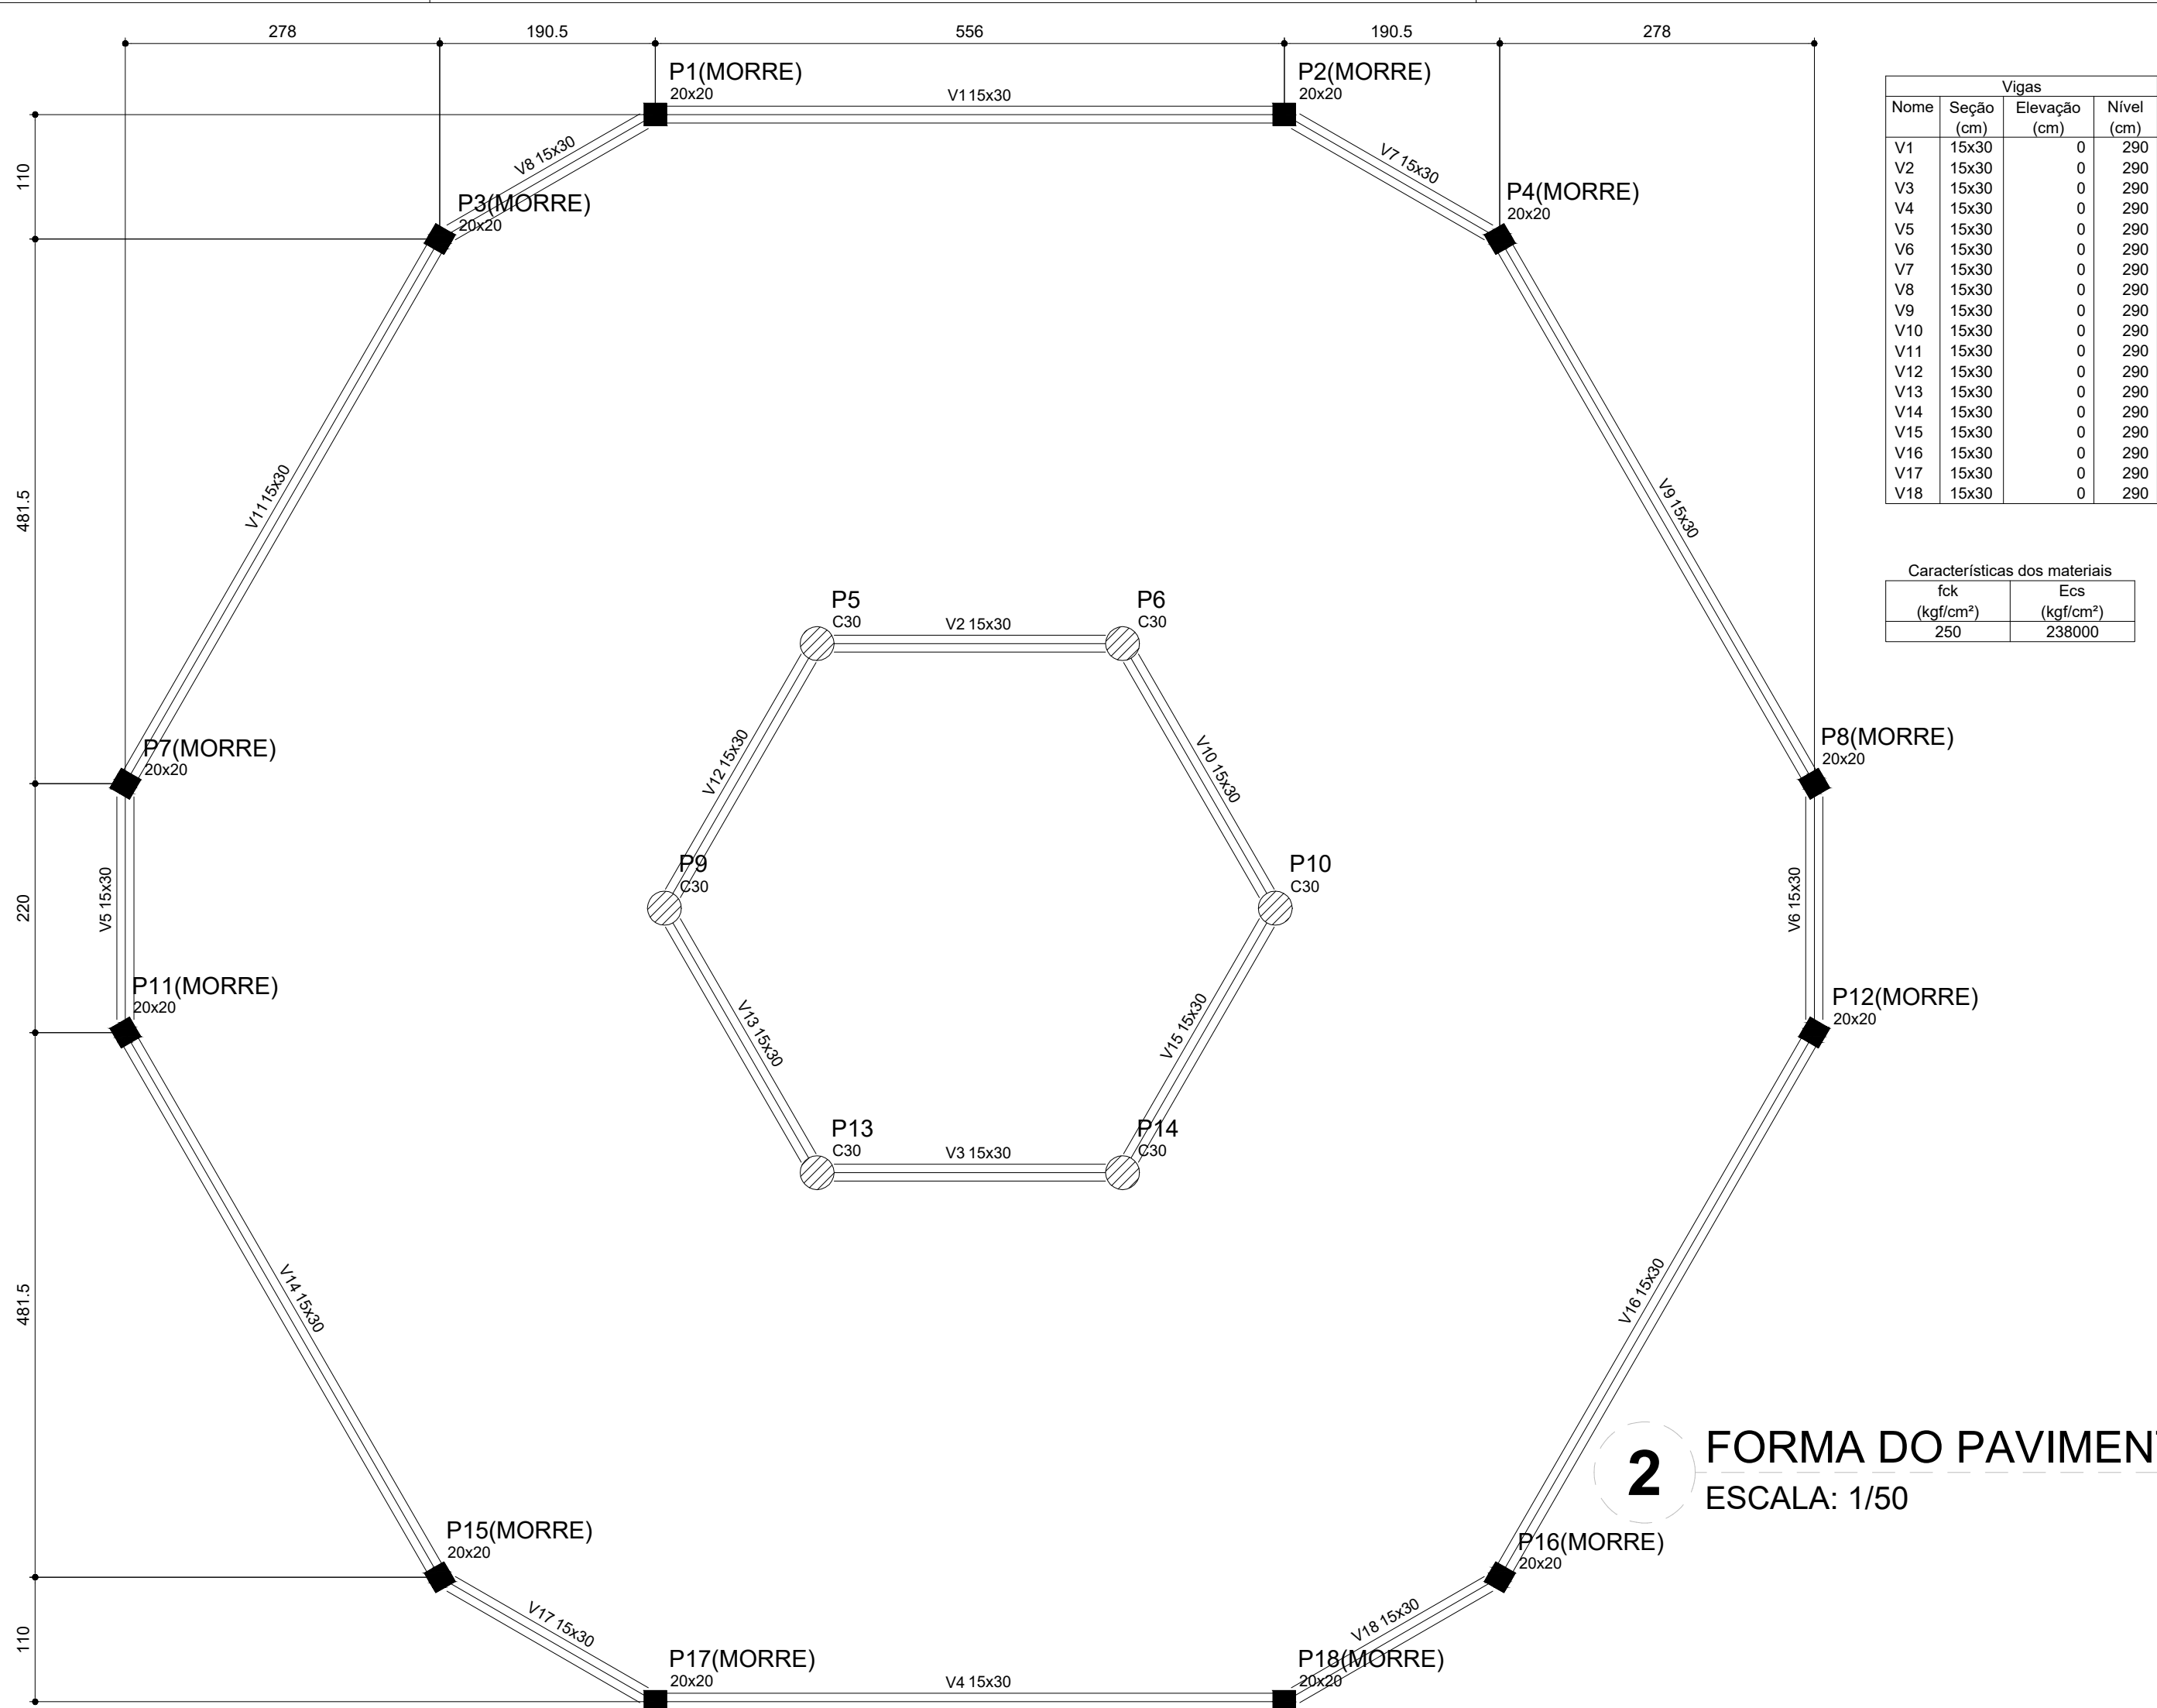

2 FORMA DO PAVIMENTO NÍVEL 290
ESCALA: 1/50

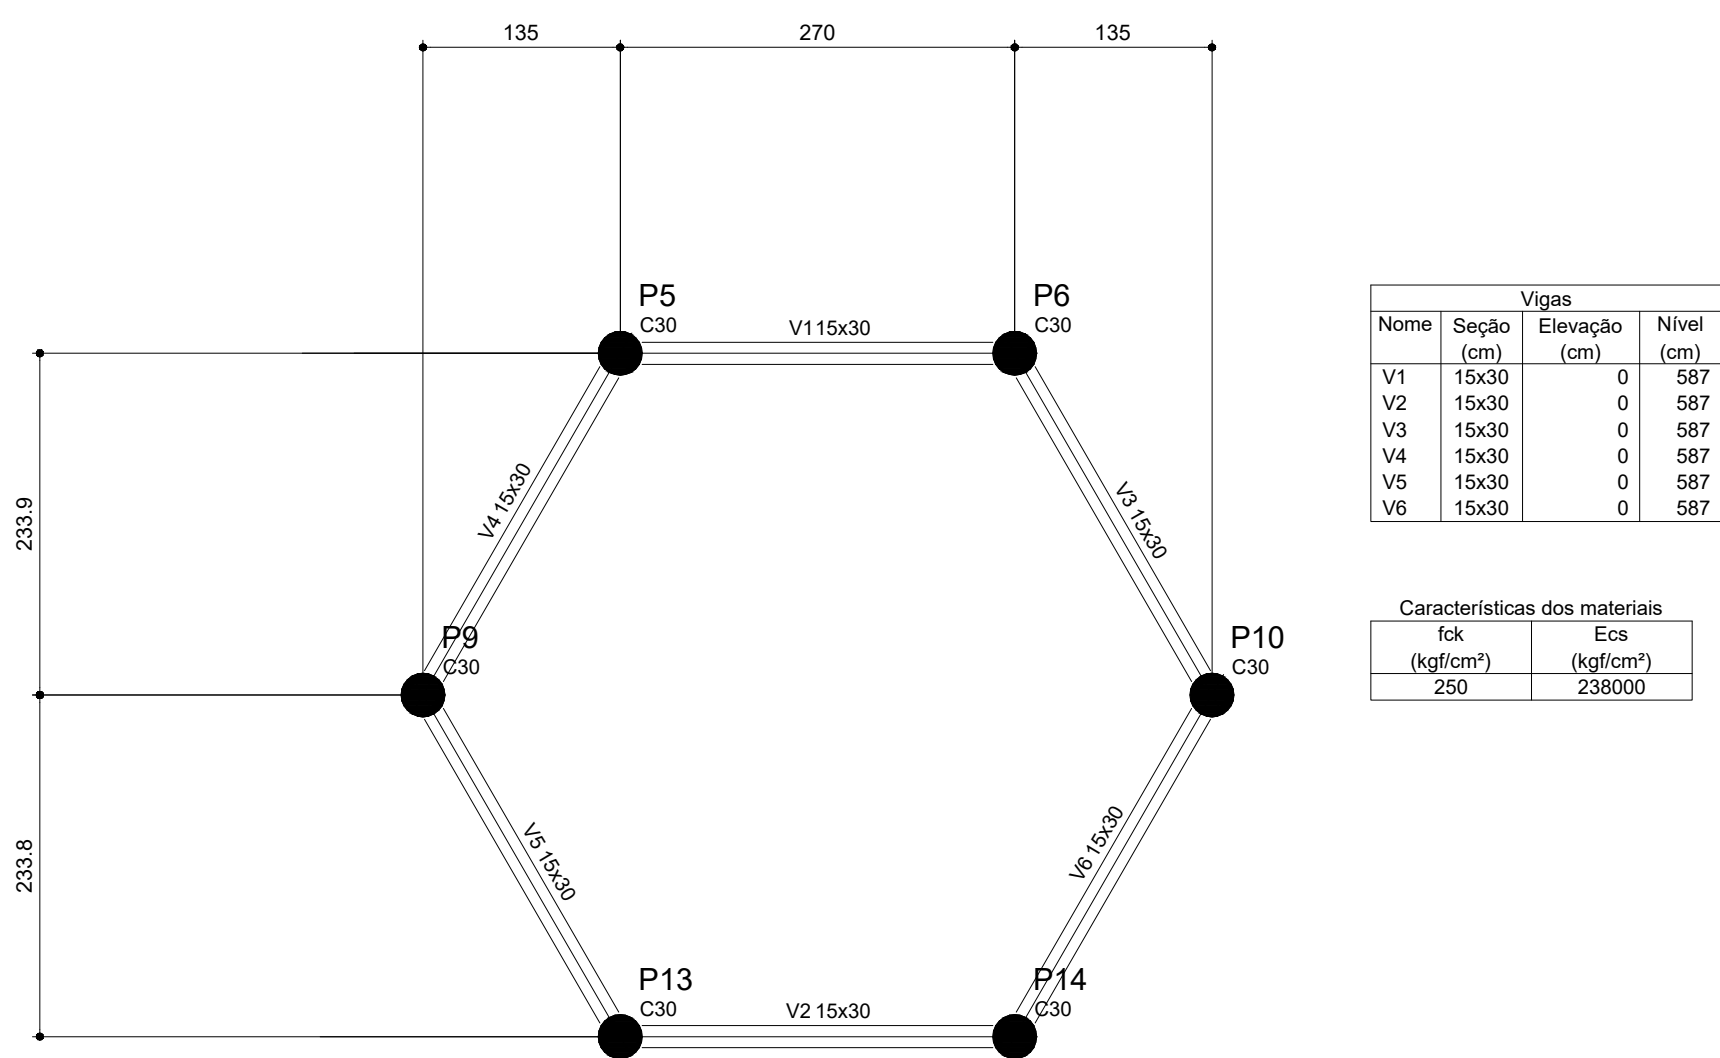

4 FORMA DO PAVIMENTO NÍVEL 587
ESCALA: 1/50

PROJETO PADRÃO - FNDE

ESTADO DO AMAPÁ PREFEITURA MUNICIPAL DE SANTANA PMS			ANO 2025	TIPO EST Ponto Coberto	FOLHA 02/04	SECRETARIA MUNICIPAL DE OBRAS PÚBLICAS E SERVIÇOS URBANOS SEMOP SUBSECRETARIA DE PROJETOS E OBRAS ESTRATÉGICAS - SPOE
CONVENIENTE: PREFEITURA MUNICIPAL DE SANTANA		LOCAL: RUA MATÃO, S/N DISTRITO DE PIAÇACÁ, SANTANA - AP	MODIFICAÇÕES			
AUTORES DO PROJETO:		OBRA: CONSTRUÇÃO DA ESCOLA DE ENSINO FUNDAMENTAL NO PIASSACÁ (MATÃO III), COM 04 SALAS DE AULA NO MUNICÍPIO DE SANTANA - ID 1013987				A
Lucas B. Gama Cardoso Engenheiro Civil CREA - 153201960/AP		CONTEÚDO: DETALHAMENTO DE FORMAS DOS NÍVEIS 000, 290, 455 E 587				C
		COORDENADAS GEOGRÁFICAS: LATITUDE: XXXXXXXX LONGITUDE: XXXXXXXX				D
		CAD: LUCAS CARDOSO				E
PREFEITO MUNICIPAL: Sebastião Ferreira da Rocha.		VISTO:		DATA: 11/02/2025		F
SECRETÁRIO DE OBRAS: Anderson Ricardo de Almeida Feio				DESC: INDICADA		G