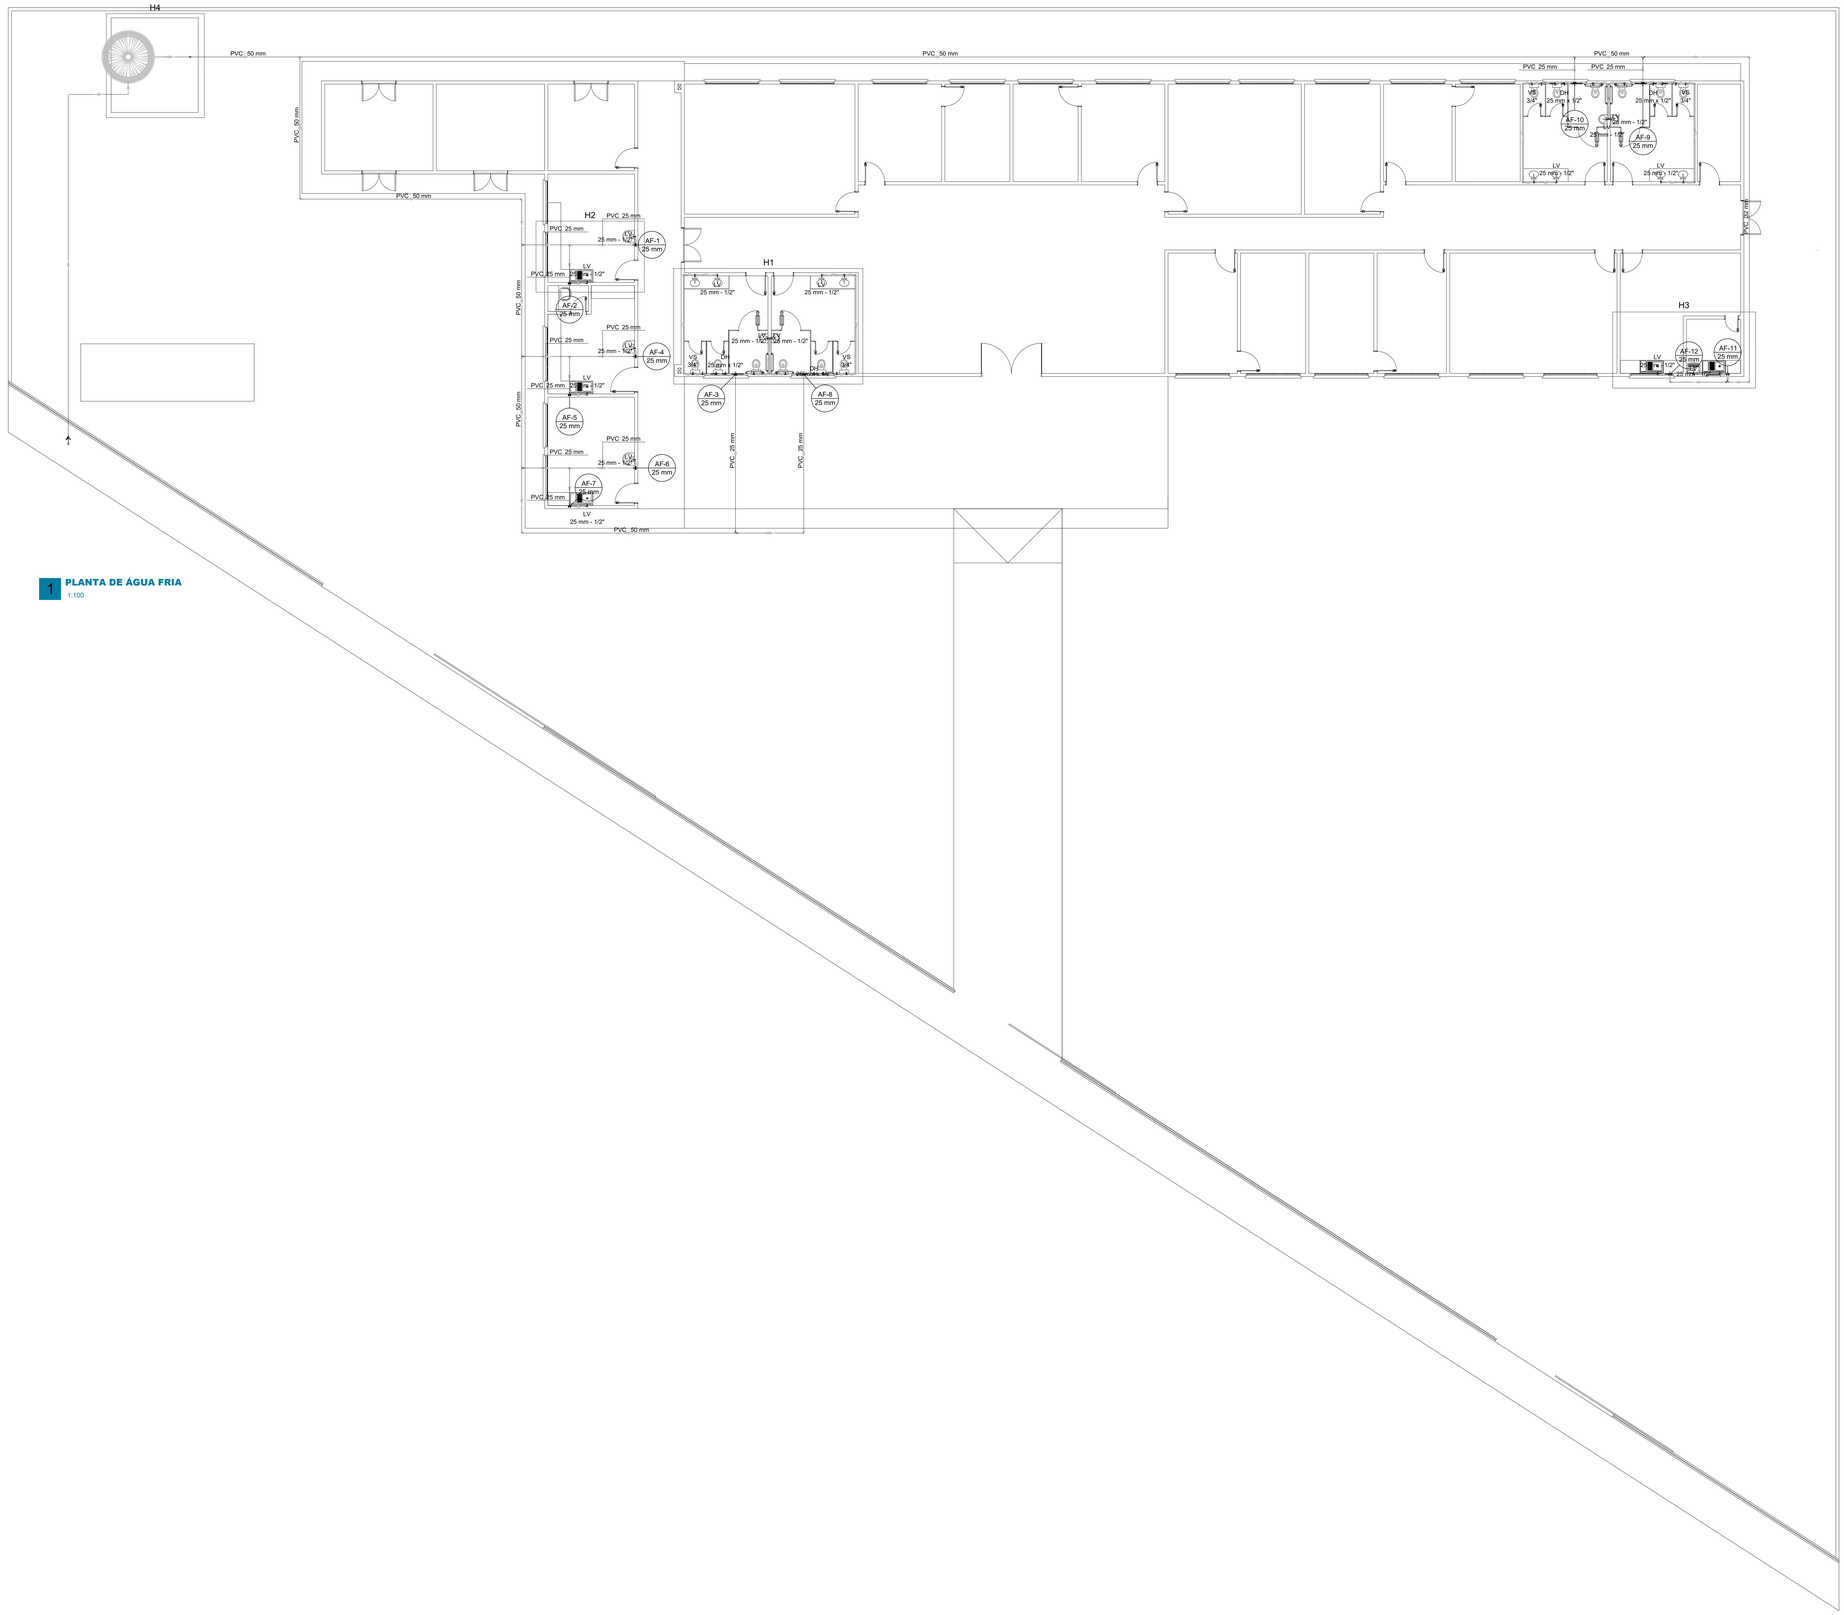

1 PLANTA DE ÁGUA FRIA
1:100

Lista de materiais - Pavimento	
Alimentação	
Metais	
Registro de esfera 3/4"	1 pç
PVC misto soldável	
Colar de tomada em PVC 3/4"	1 pç
Joelho 90 soldável c/ rosca 25 mm - 3/4"	1 pç
PVC rígido soldável	
Adapt sold c/ flange fixo p cx. d´água 25 mm - 3/4"	1 pç
Adapt sold.curto c/bolsa-rosca p registro 25 mm - 3/4"	1 pç
Joelho 90° soldável 25 mm	3 pç
Tubos 25 mm	27.38 m
Água fria	
Aparelho	
Ducha higiênica 25mm x 1/2"	12 pç
Torneira de lavatório 25 mm - 1/2"	21 pç
Vaso Sanitário c/ cx. acoplada 1/2"	12 pç
Metais	
Registro de gaveta c/ canopla cromada 3/4"	12 pç
PVC Acessórios	
Engate flexível cobre cromado com canopla 1/2 - 30cm	12 pç
Engate flexível plástico 1/2 - 30cm	21 pç
PVC rígido soldável	
Adapt sold c/ flange fixo p cx. d´água 50 mm - 1.1/2"	1 pç
Adapt sold.curto c/bolsa-rosca p registro 25 mm - 3/4"	24 pç
Bucha de redução sold. curta 32 mm - 25 mm	1 pç
Bucha de redução sold. longa 50 mm - 25 mm	1 pç
50 mm - 32 mm	1 pç
Joelho 90° soldável 25 mm	50 pç
32 mm	2 pç
50 mm	5 pç
Tubos 25 mm	120.2 m
32 mm	20.76 m
50 mm	117.21 m
T4 90 soldável 25 mm	36 pç
50 mm	1 pç
T4 de redução 90 soldável 32 mm - 25 mm	1 pç
50 mm - 25 mm	6 pç
PVC soldável azul c/ bucha latão	
Joelho de redução 90° soldável com bucha de latão 25 mm- 1/2"	45 pç
Reservatório cilíndrico	
Polietileno 5000 L	1 pç

Legenda das indicações - Pavimento	
DH	Ducha Higiênica com Joelho de 90° - 25 mm x 1/2"
LV	Lavatório com joelho de 90° - 25 mm - 1/2"
VS	Vaso sanitário com caixa acoplada - 3/4"

Legenda - Pavimento
Alimentador Predial
Registro de gaveta c/canopla cromada c/PVC soldável

ESTADO DO AMAPÁ. PREFEITURA MUNICIPAL DE SANTANA. PMS		ANO 2025	TIPO HID	FOLHA 01/04
SECRETARIA MUNICIPAL DE OBRAS PÚBLICAS E SERVIÇOS URBANOS - SEMOP. SUBSECRETARIA DE PROJETOS E OBRAS ESTRUTURAIS - SPOE				
CONVENENTE: PREFEITURA MUNICIPAL DE SANTANA	LOCAL: RUA ADALVARO ALVES CAVALCANTE, nº 3355 BAIRRO PROVEDOR - SANTANA / AP.			MODIFICAÇÕES
AUTORES DO PROJETO: govbr Documento assinado digitalmente JULIANA AMANAJÁS MARINHO Data: 05/05/2025 11:49:52 -0300 Verifique em https://validar.iti.gov.br JULIANA AMANAJÁS MARINHO Arquiteta e Urbanista CAU A253599-1	OBRA: CONSTRUÇÃO PRÉDIO PÚBLICO NO MUNICÍPIO DE SANTANA/AP CONVÊNIO 951210/2023.			A B
	CONTEÚDO: PLANTA BAIXA - ÁGUA FRIA	REFERÊNCIAS: LATITUDE 0° 02' 23" E LONGITUDE 51° 09' 35.2" W		C D
	CAD: JULIANA AMANAJÁS MARINHO	DATA: 04/2025		E
PREFEITO MUNICIPAL: Sebastião Ferreira da Rocha	VISTO:	ESC: METRO		F
SECRETÁRIO: Anderson Ricardo de Almeida Feio	ÁREA TOTAL: 1.419,59 m²	ESC: INDICADA		G

Av. Santana, nº 2913 - Bairro Paraíso, Santana-AP