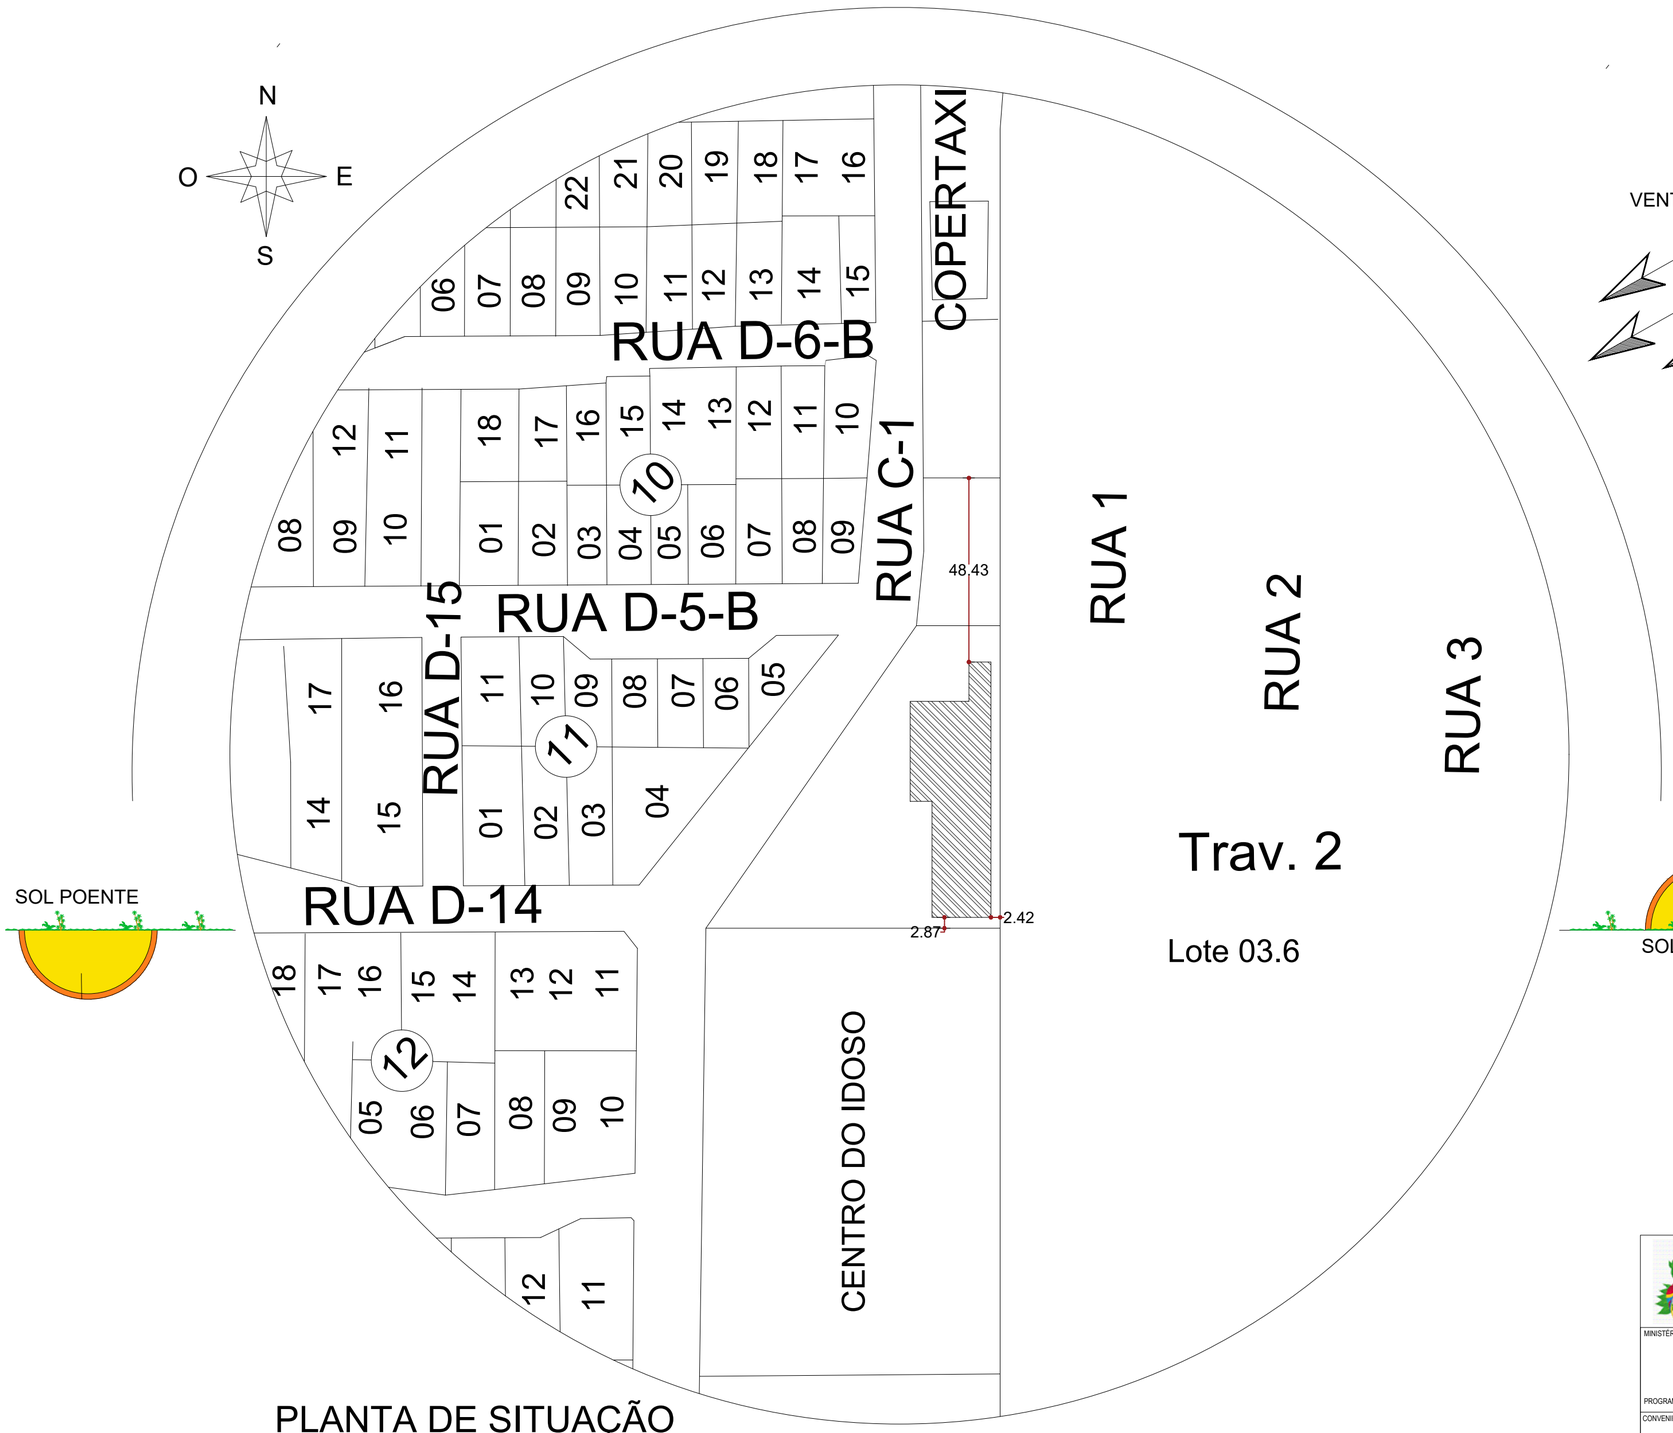


PLANTA DE SITUAÇÃO
Esc S:ESC

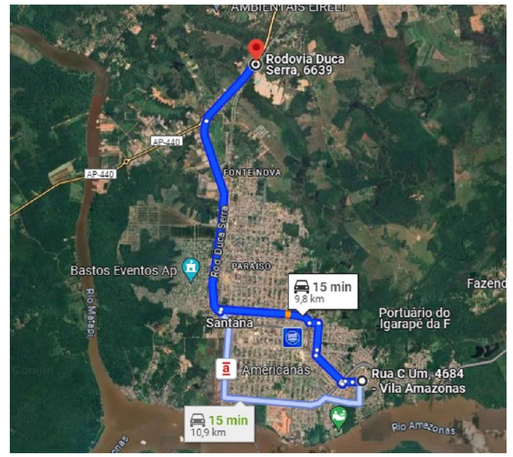


DMT - PERCURSO DA JAZIDA ATÉ A OBRA 9,8KM
Esc S:ESC

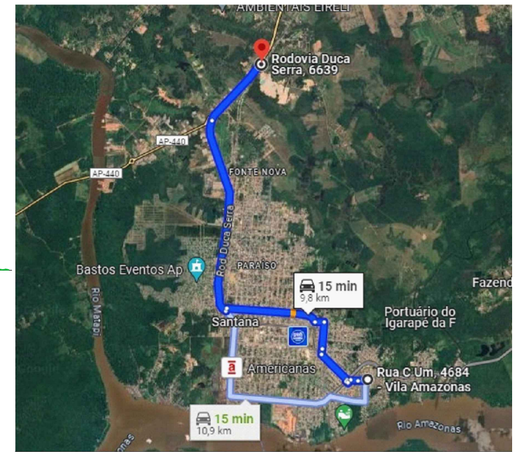


DMT - MATERIAIS GRANULARES 123KM
Esc S:ESC

**ESTADO DO AMAPÁ**
**PREFEITURA MUNICIPAL DE SANTANA**
**PMS**

| | | | | | |
|---|---|---|---|---|---|
| MINISTÉRIO DA DEFESA<br>**PCN**<br>PROGRAMA CALHA NORTE | Programa Calha Norte | convênio:<br>**951210** | ANO:<br>**2025** | TIPO:<br>**SIT** | FOLHA:<br>**01/01** |

SECRETARIA MUNICIPAL DE OBRAS PÚBLICAS E SERVIÇOS URBANOS - SEMOP
SUBSECRETARIA DE PROJETOS E OBRAS ESTRATÉGICAS - SPOE

| | | |
|---|---|---|
| CONVENIENTE: PREFEITURA MUNICIPAL DE SANTANA | LOCAL: RUA C-1, BAIRRO VILA AMAZONAS - SANTANA / AP. | MODIFICAÇÕES |
| AUTORES DO PROJETO:<br>Documento assinado digitalmente<br>gov.br JULIANA AMANAJAS MARINHO<br>Data: 06/11/2025 18:17:36-0300<br>Verifique em https://validar.iti.gov.br<br>JULIANA AMANAJÁS MARINHO<br>Arquiteta e Urbanista<br>AP-CAU:A282596-1 | OBRA: CONSTRUÇÃO DE PRÉDIO PÚBLICO NO MUNICÍPIO DE SANTANA/AP - CONVÊNIO 951210/2023<br>COORDENADAS GEOGRÁFICAS: LATITUDE 0°02'59.9"S LONGITUDE 51°09'13.5"W<br>CONTEUDO: PLANTA DE SITUAÇÃO<br>ÁREA TOTAL: 1.419,59m²<br>CAD: JULIANA AMANAJÁS MARINHO<br>DATA: 03/2025 | A<br>B<br>C<br>D<br>E |
| PREFEITO MUNICIPAL: Sebastião Ferreira da Rocha. | VISTO: | DIM: METRO<br>F |
| SECRETÁRIO DE OBRAS: Anderson Ricardo de Almeida Feio | | ESC: INDICADA<br>G |

Av. Santana, nº 2913 - Bairro Paraíso, Santana-AP