




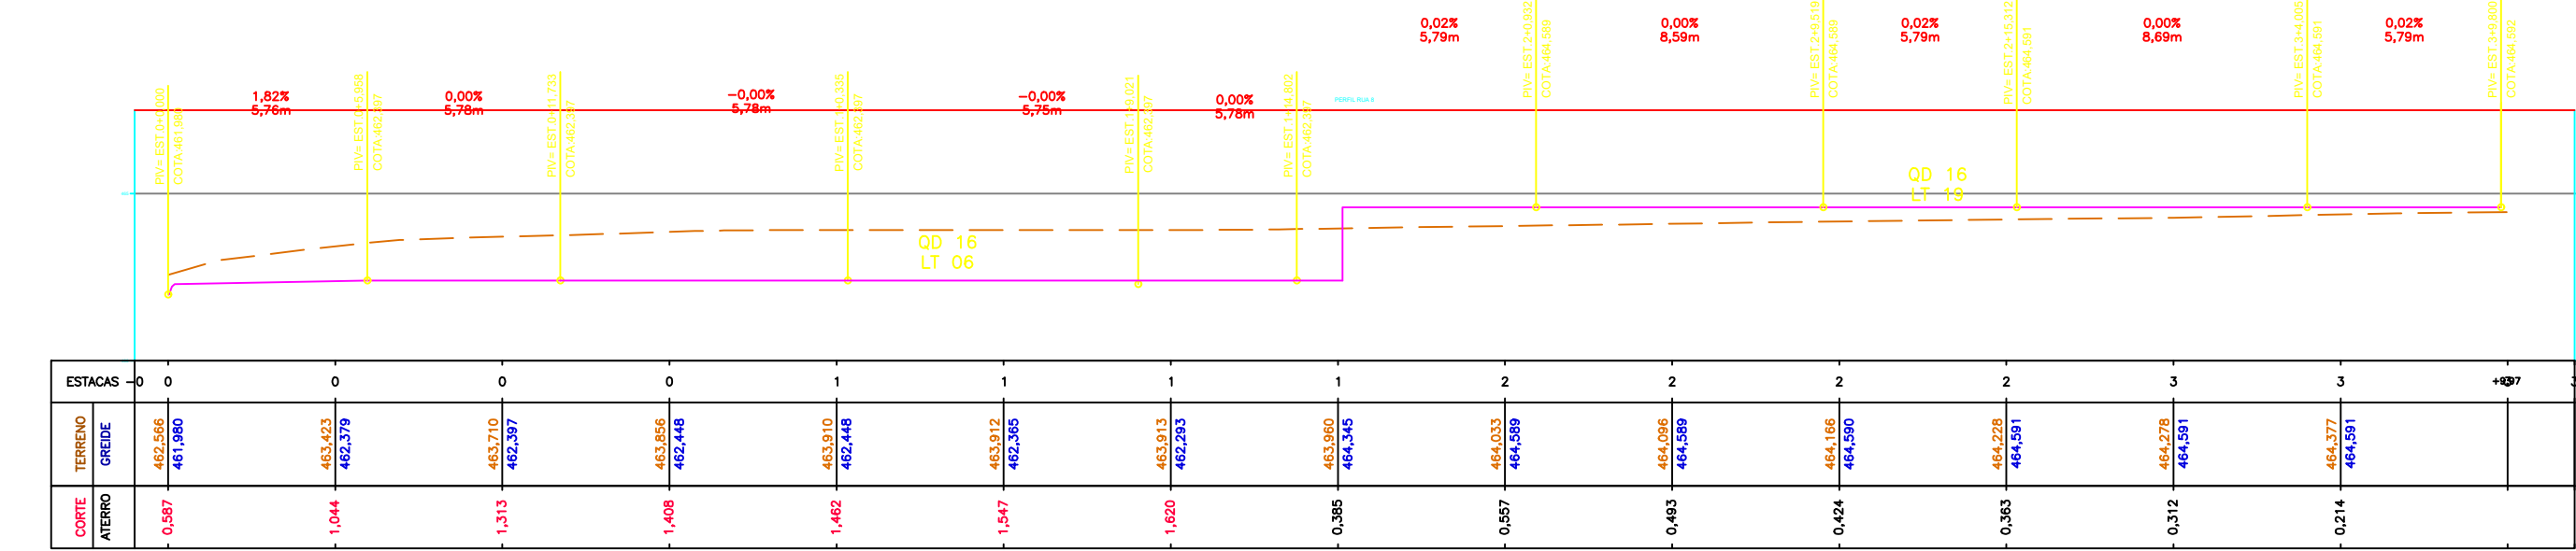


Corte M - M

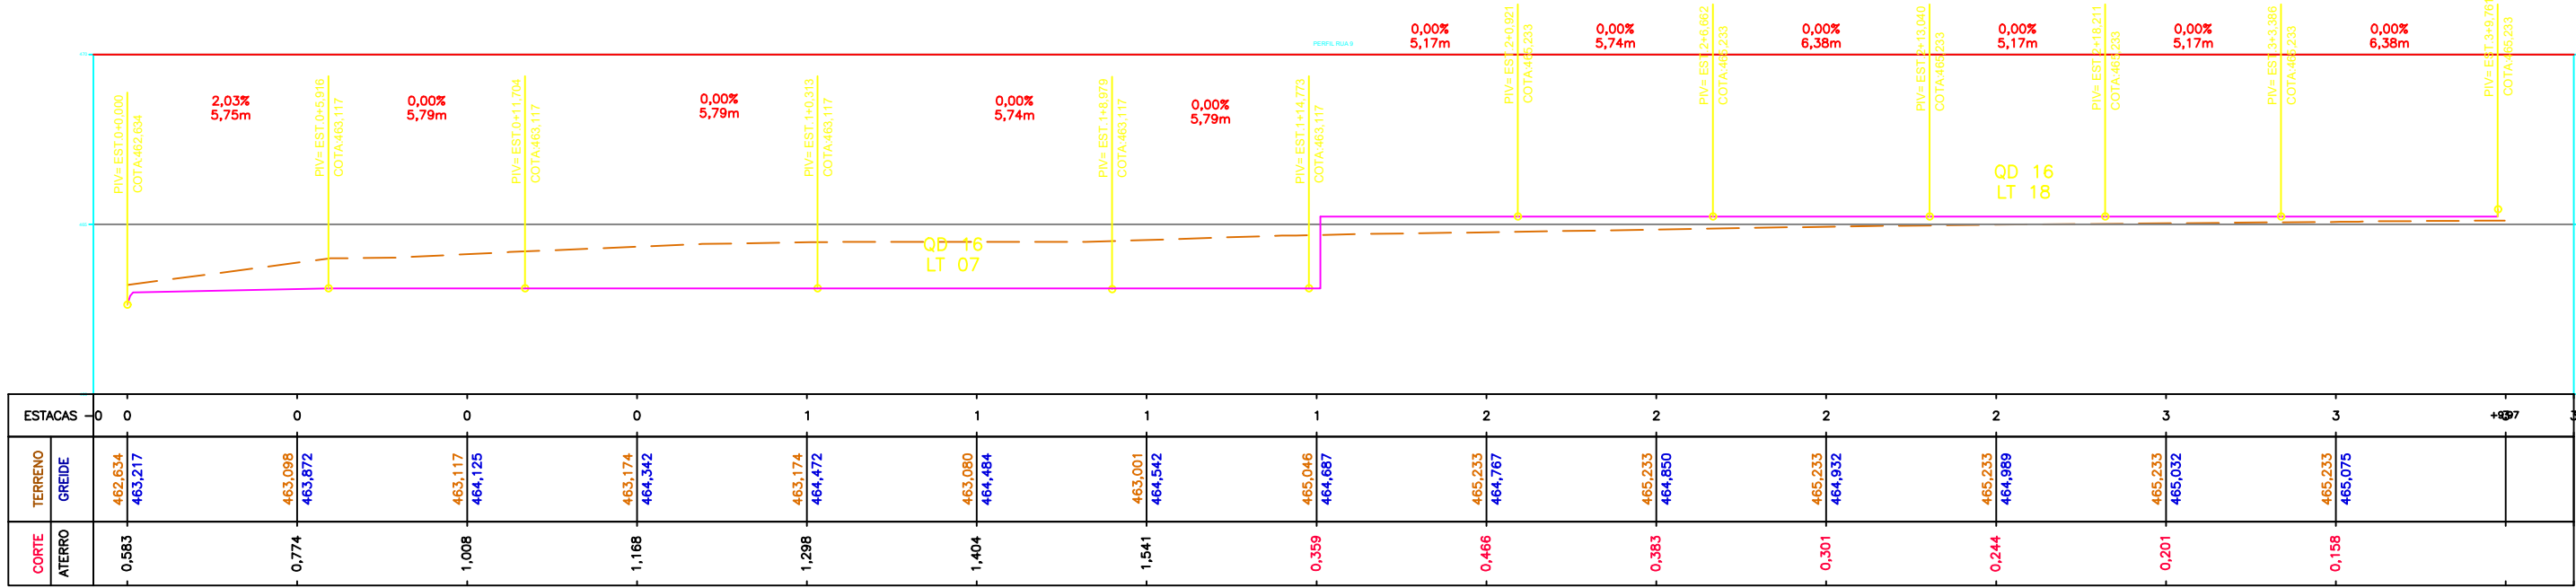

Corte N - N

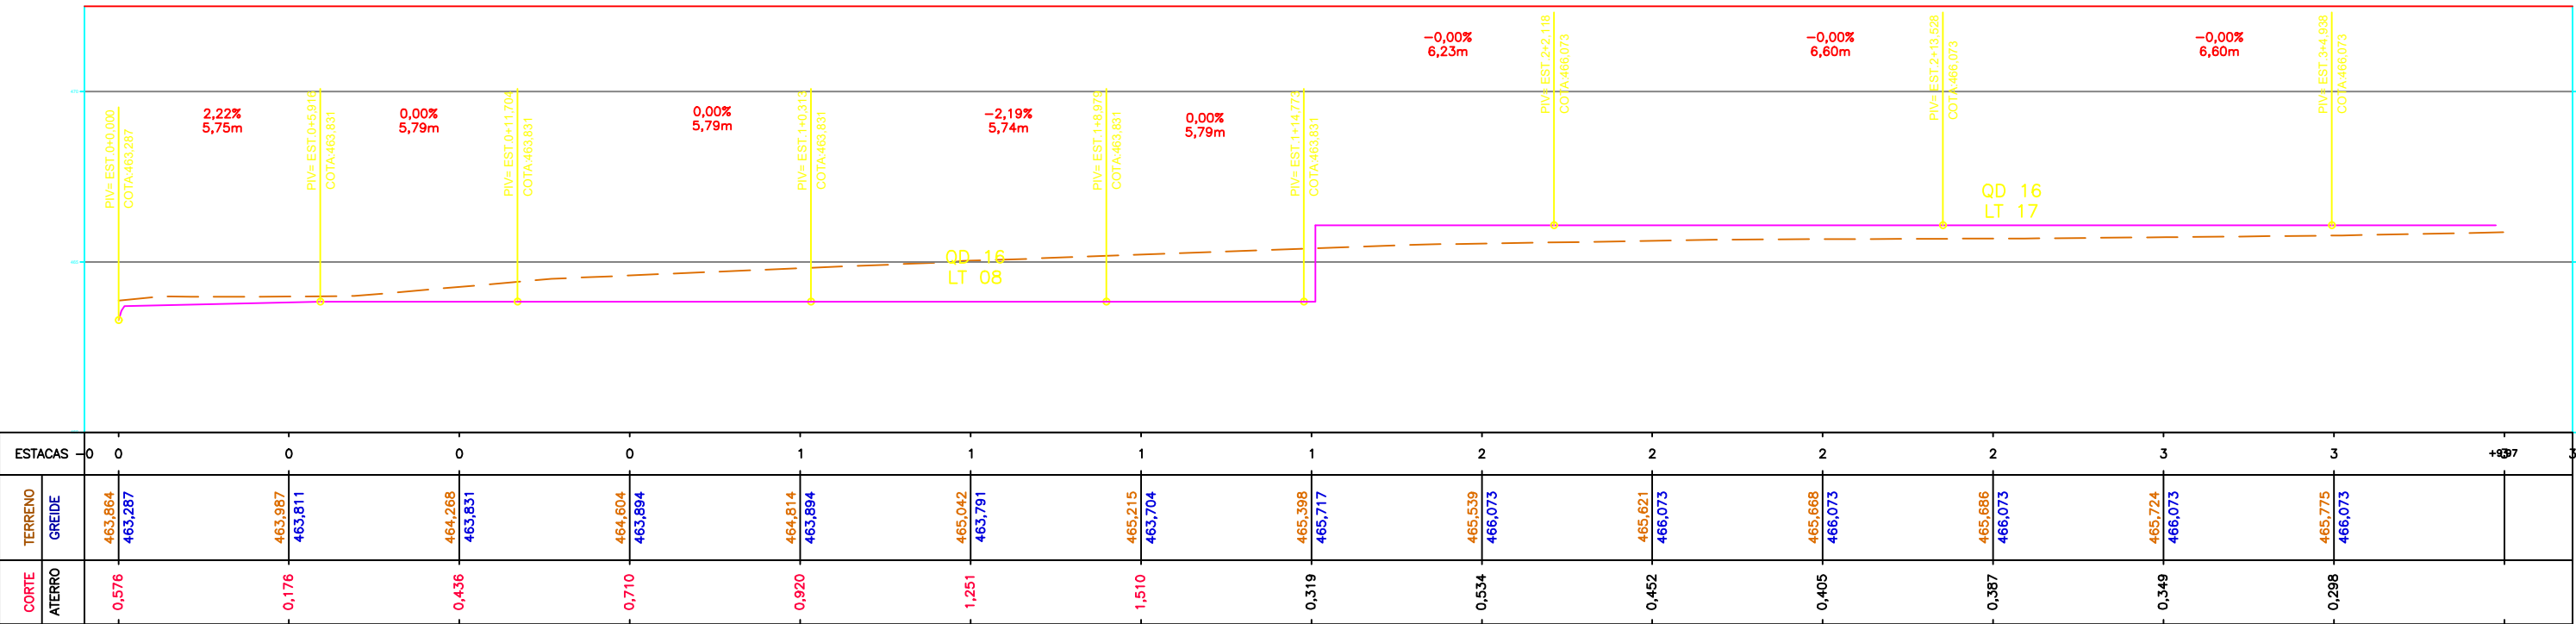

Corte O - O

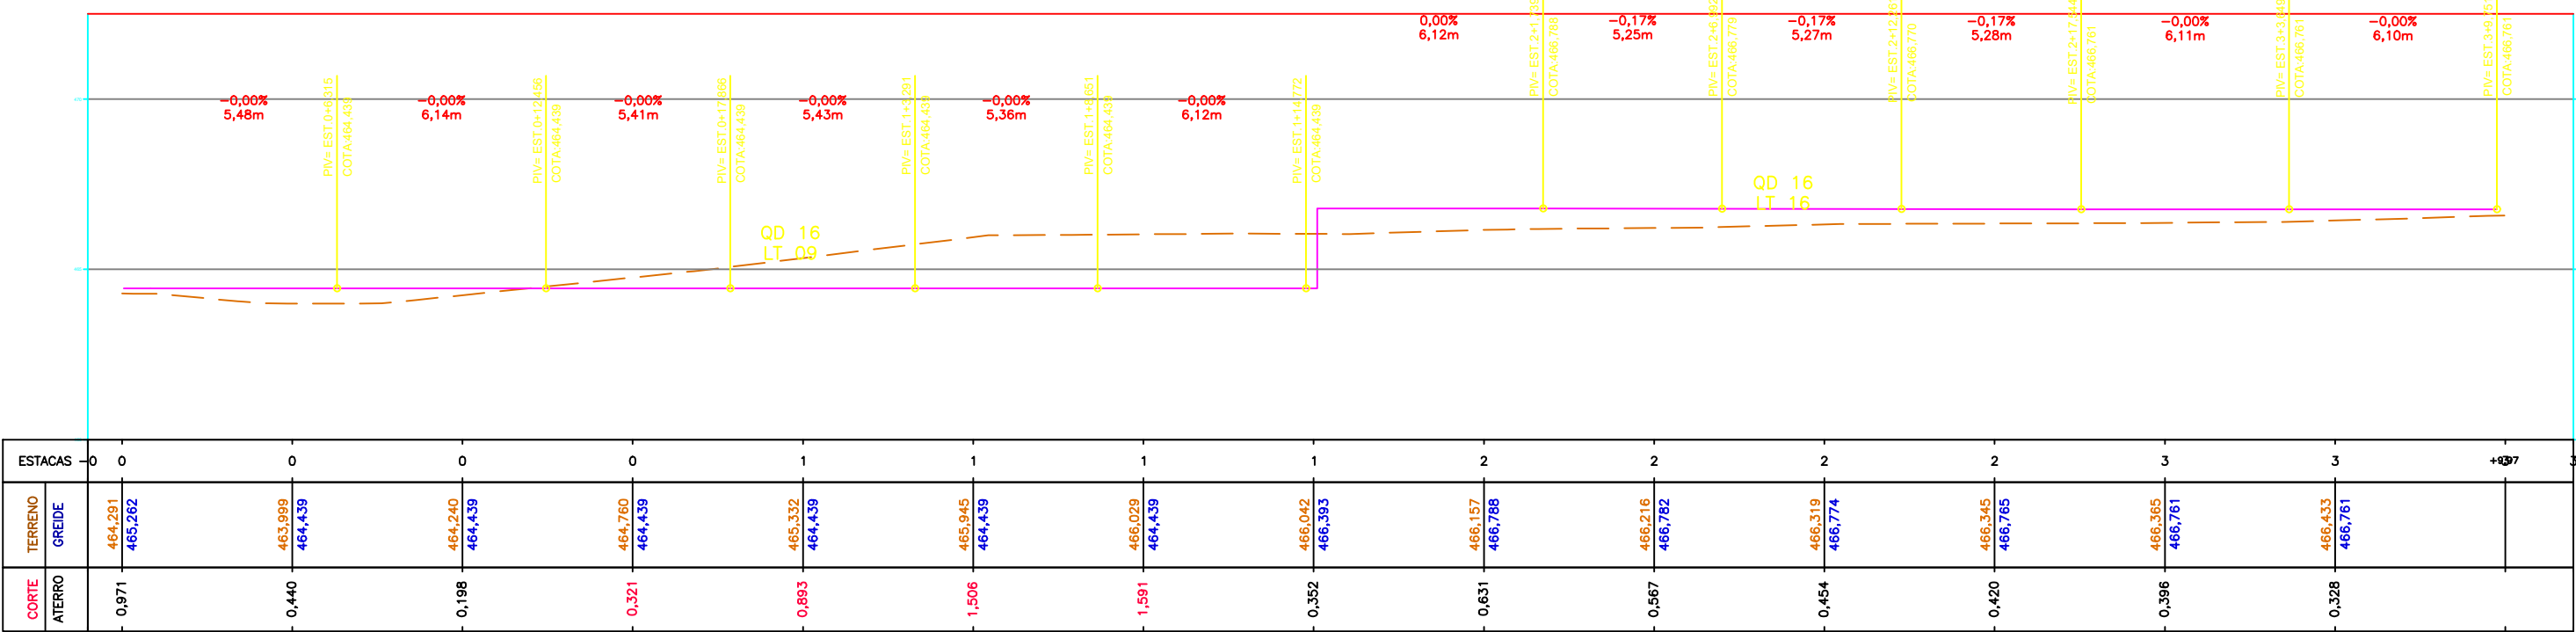

Corte P - P

LEGENDA

- Terreno natural
- Terreno Projeto

PROPRIETÁRIO: PREFEITURA MUNICIPAL DE ARAPORÁ CNPJ: 23.098.510/0001-49		PATAMARIZAÇÃO	
LOCAL: AVENIDA VINTE E SEIS, S/N, SETOR LIBERDADE I - BAIRRO DA LIBERDADE - ARAPORÁ - MG.	ENGENHEIRO RESPONSÁVEL: ENG. CIVIL - ILLUSK THAIS GOMES NUNES CREA: 1414768958/MG	ESCALA: INDICADA	
CIDADE: ARAPORÁ - MG	CONTEÚDO: Corte BB. Detalhe típico de execução do dreno.	DATA: 06/2026	
	REV 03	FOLHA: 03/03 A1 (594x891)	