
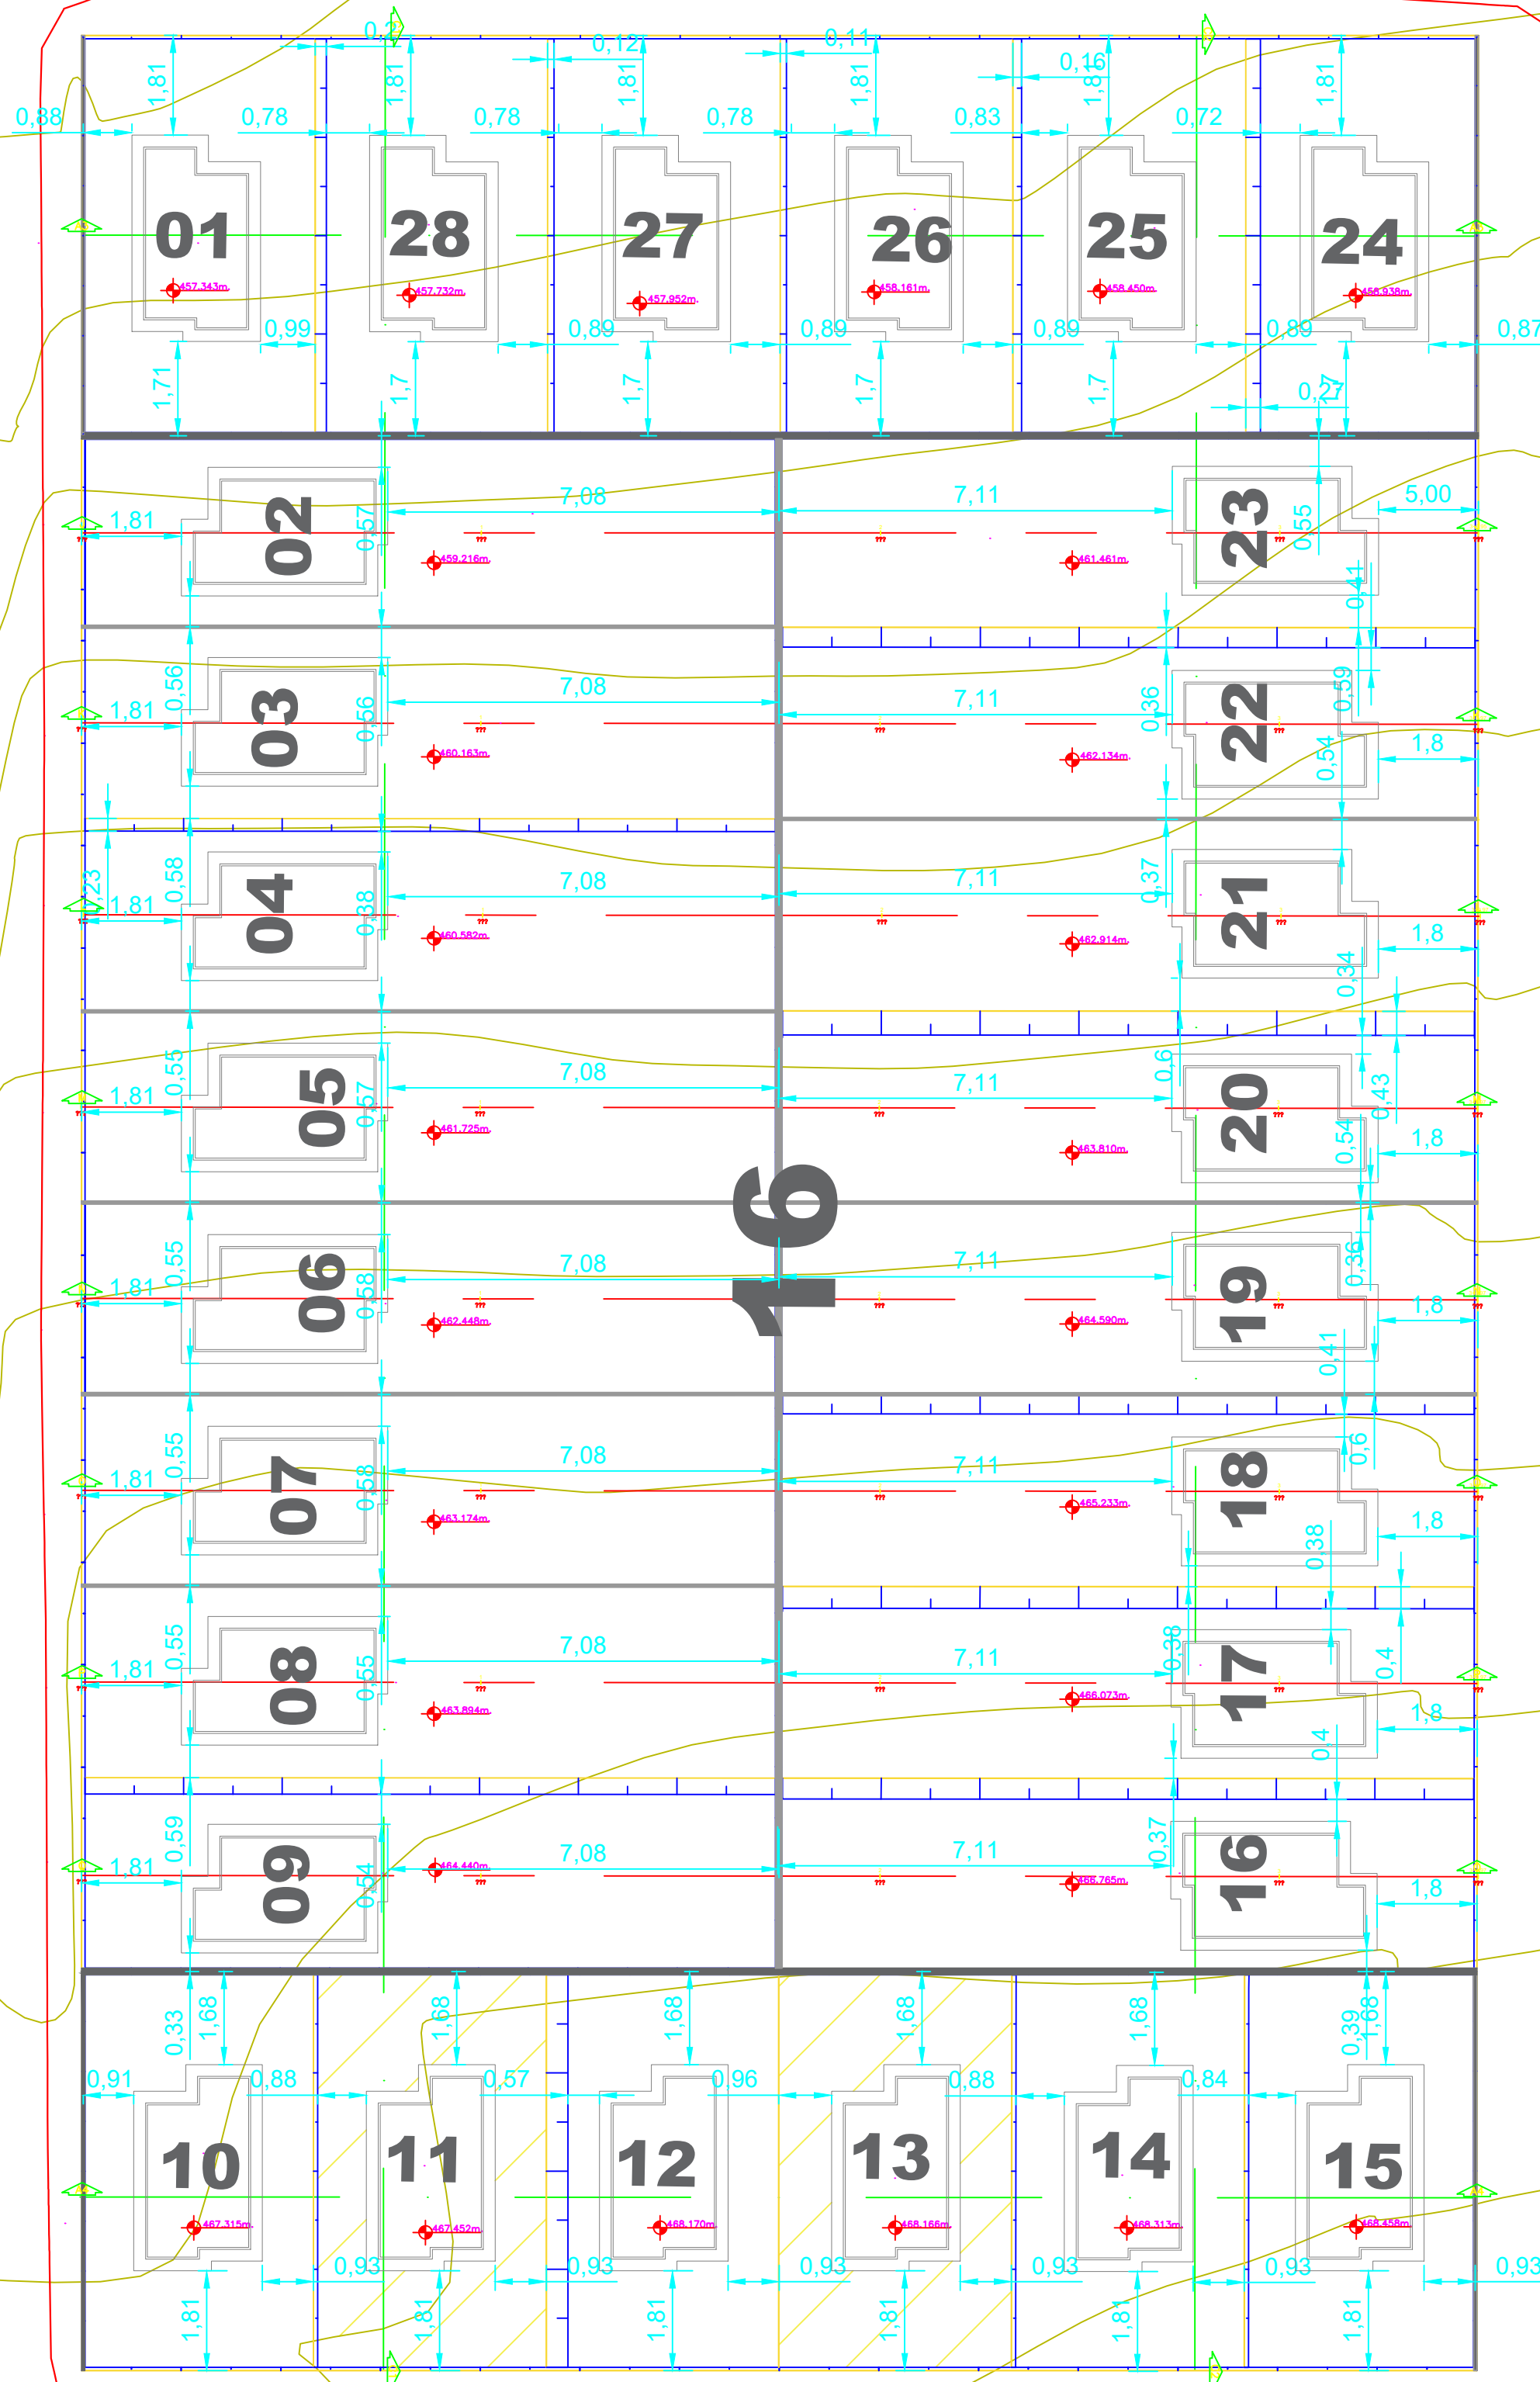


460

465

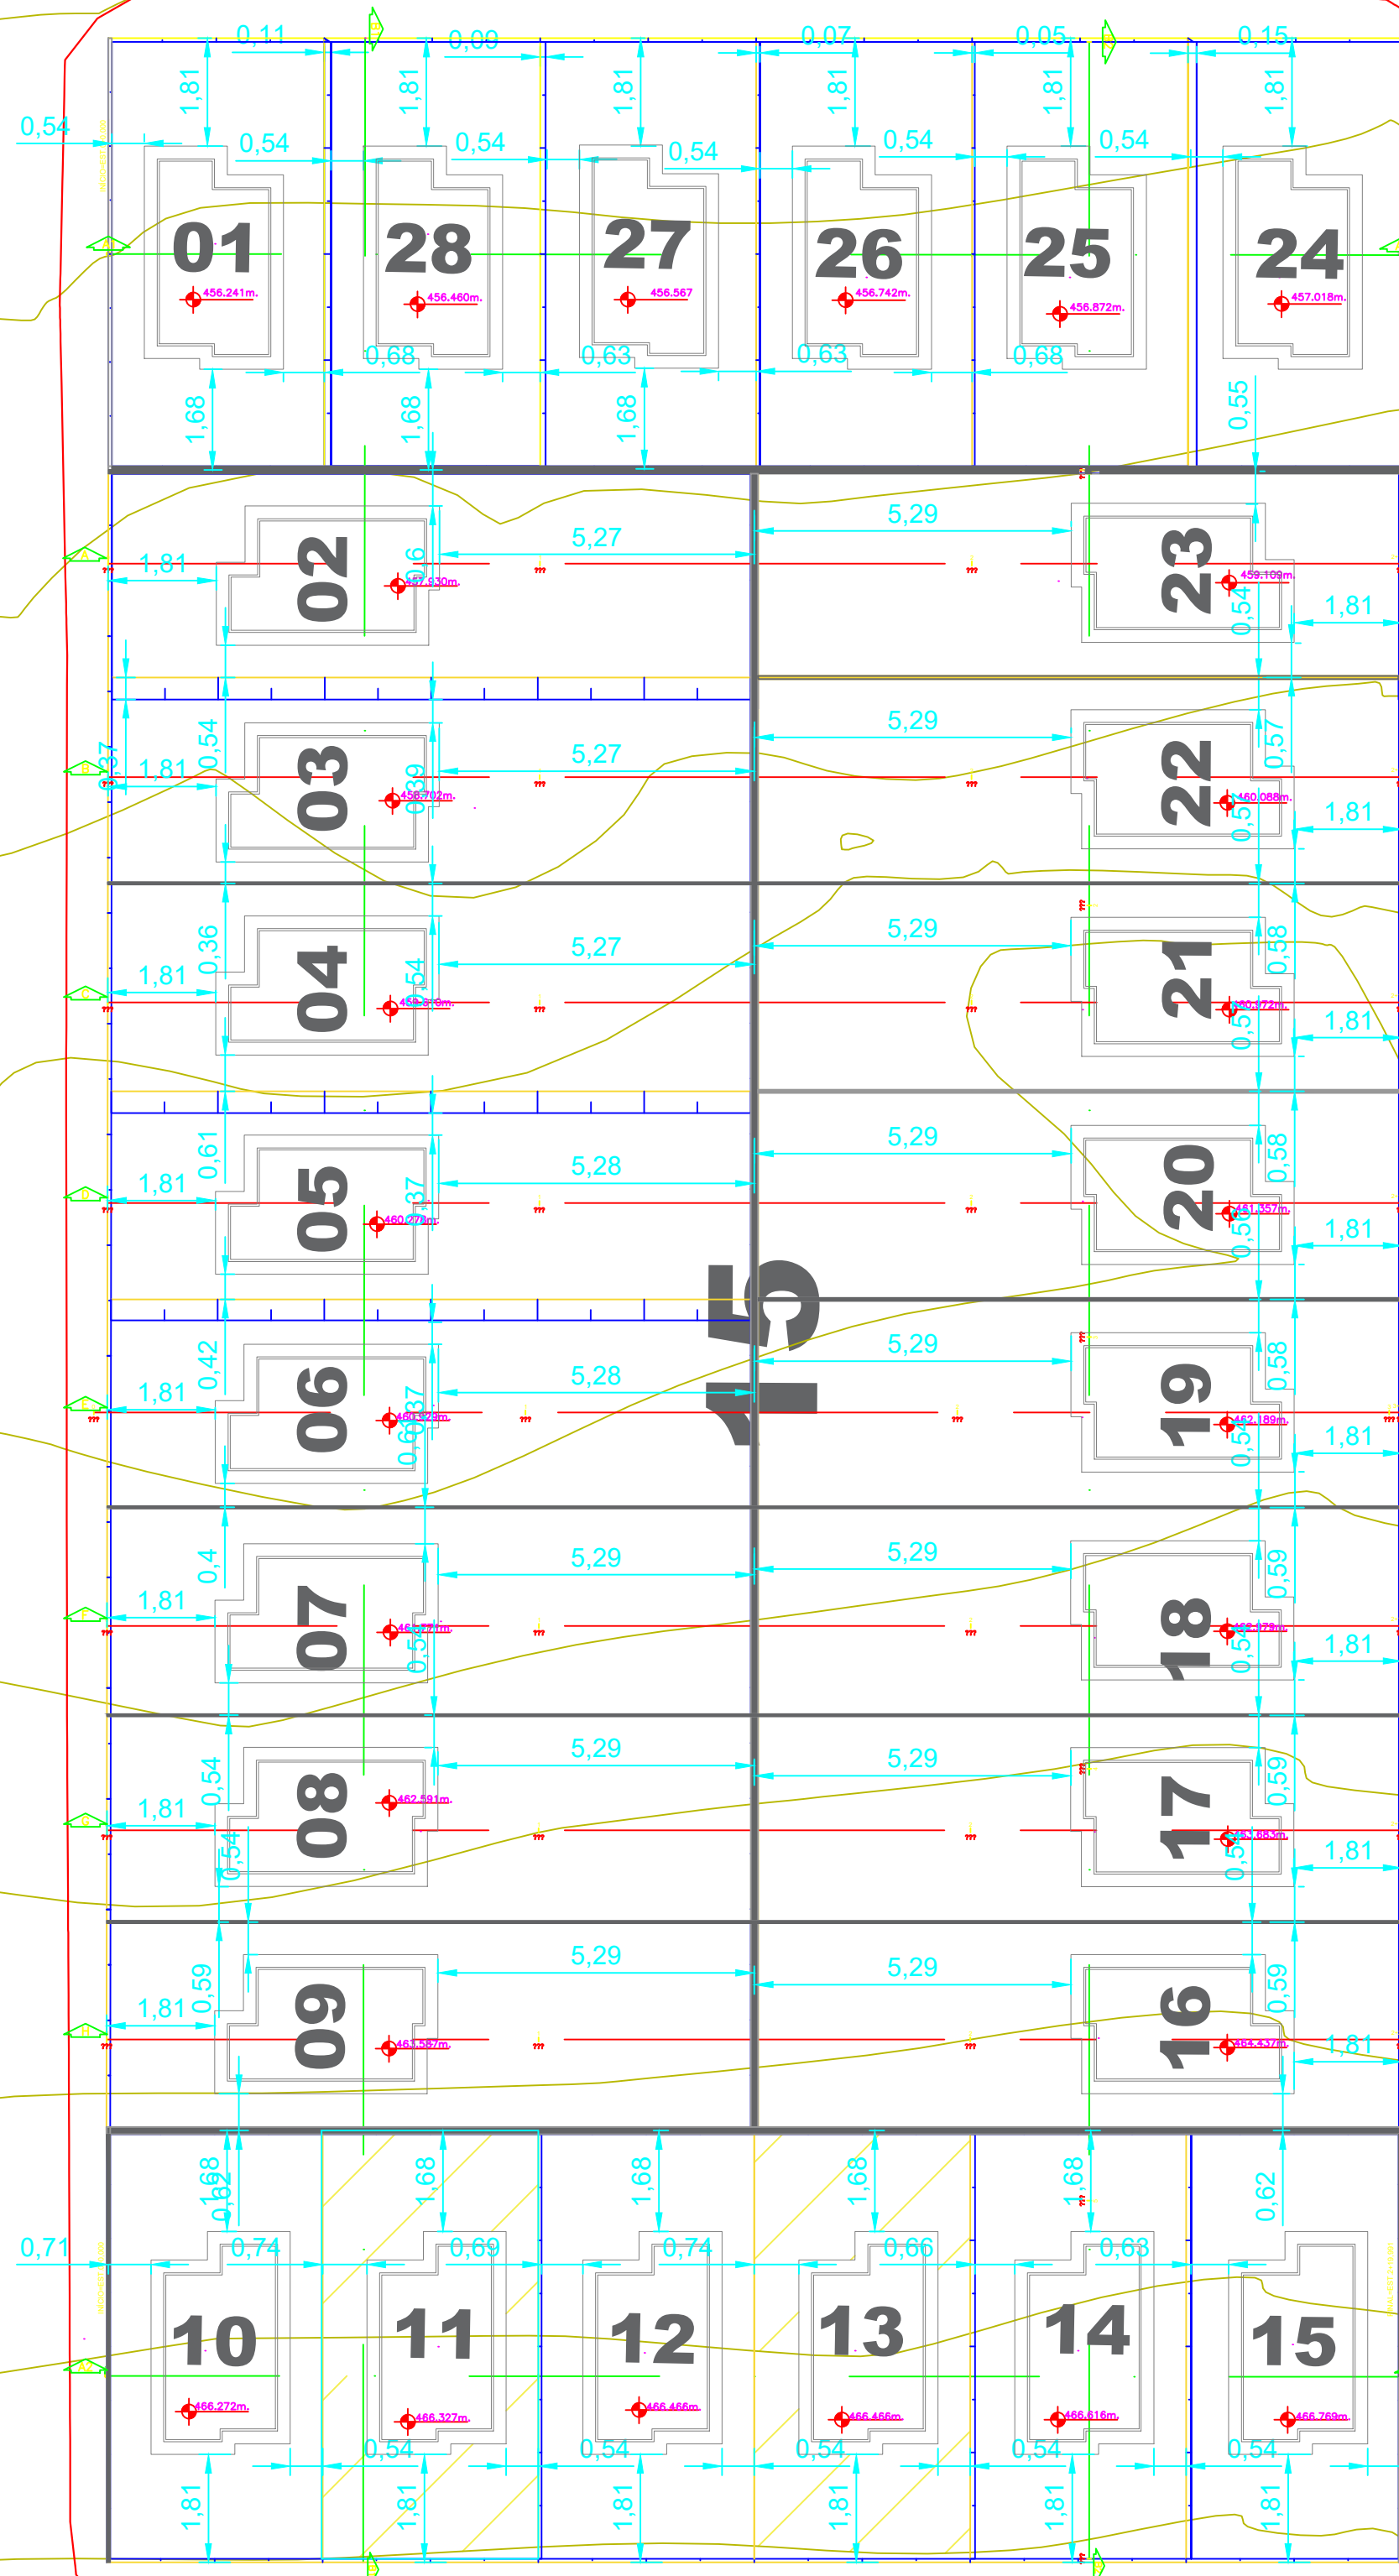

RUA 7

RUA 7

RUA VINTE E SEIS

PLANTA PATAMARIZAÇÃO GERAL
S / ESC

- LEGENDA
- Lotes reservados para unidades PCD
 - TALUDE
 - MURRO DE ARRIMO

PROPRIETÁRIO:
PREFEITURA MUNICIPAL DE ARAPORÁ
CNPJ: 23.098.510/0001-49

LOCAL:
AVENIDA VINTE E SEIS, S/N, SETOR
LIBERDADE I - BAIRRO DA LIBERDADE -
ARAPORÁ - MG.

CIDADE:
ARAPORÁ - MG

PATAMARIZAÇÃO

ENGENHEIRO RESPONSÁVEL:
ENG. CIVIL - ILLUSK THAIS GOMES NUNES
CREA: 1414768958MG

CONTEÚDO:
PLANTA
PATAMARIZADA

REV
03

ESCALA:
INDICADA

DATA:
06/2026

FOLHA:
01/01
A1 (594x891)

