
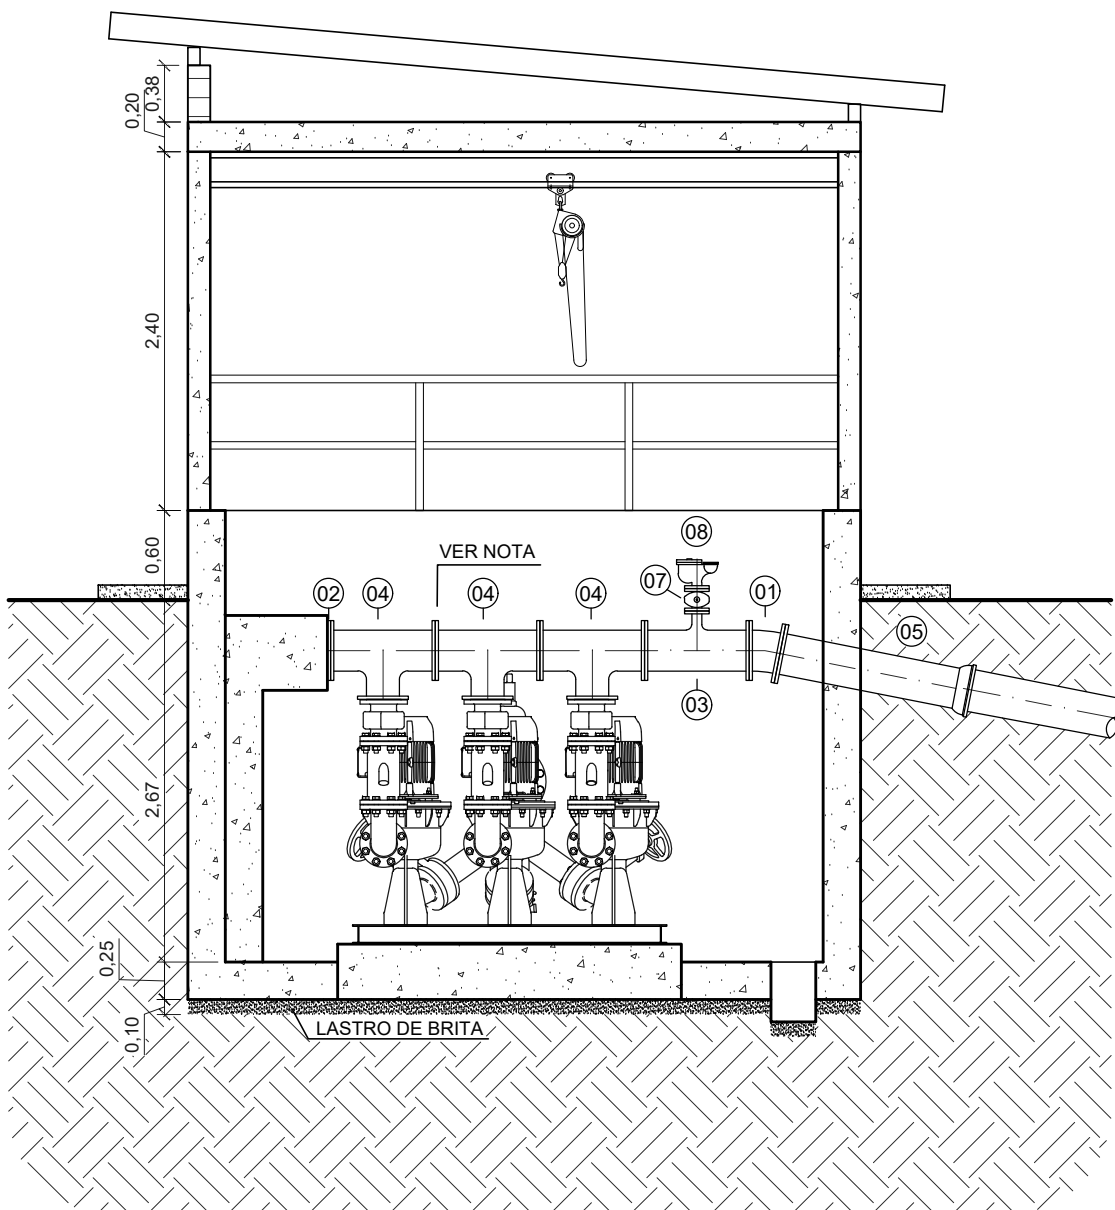
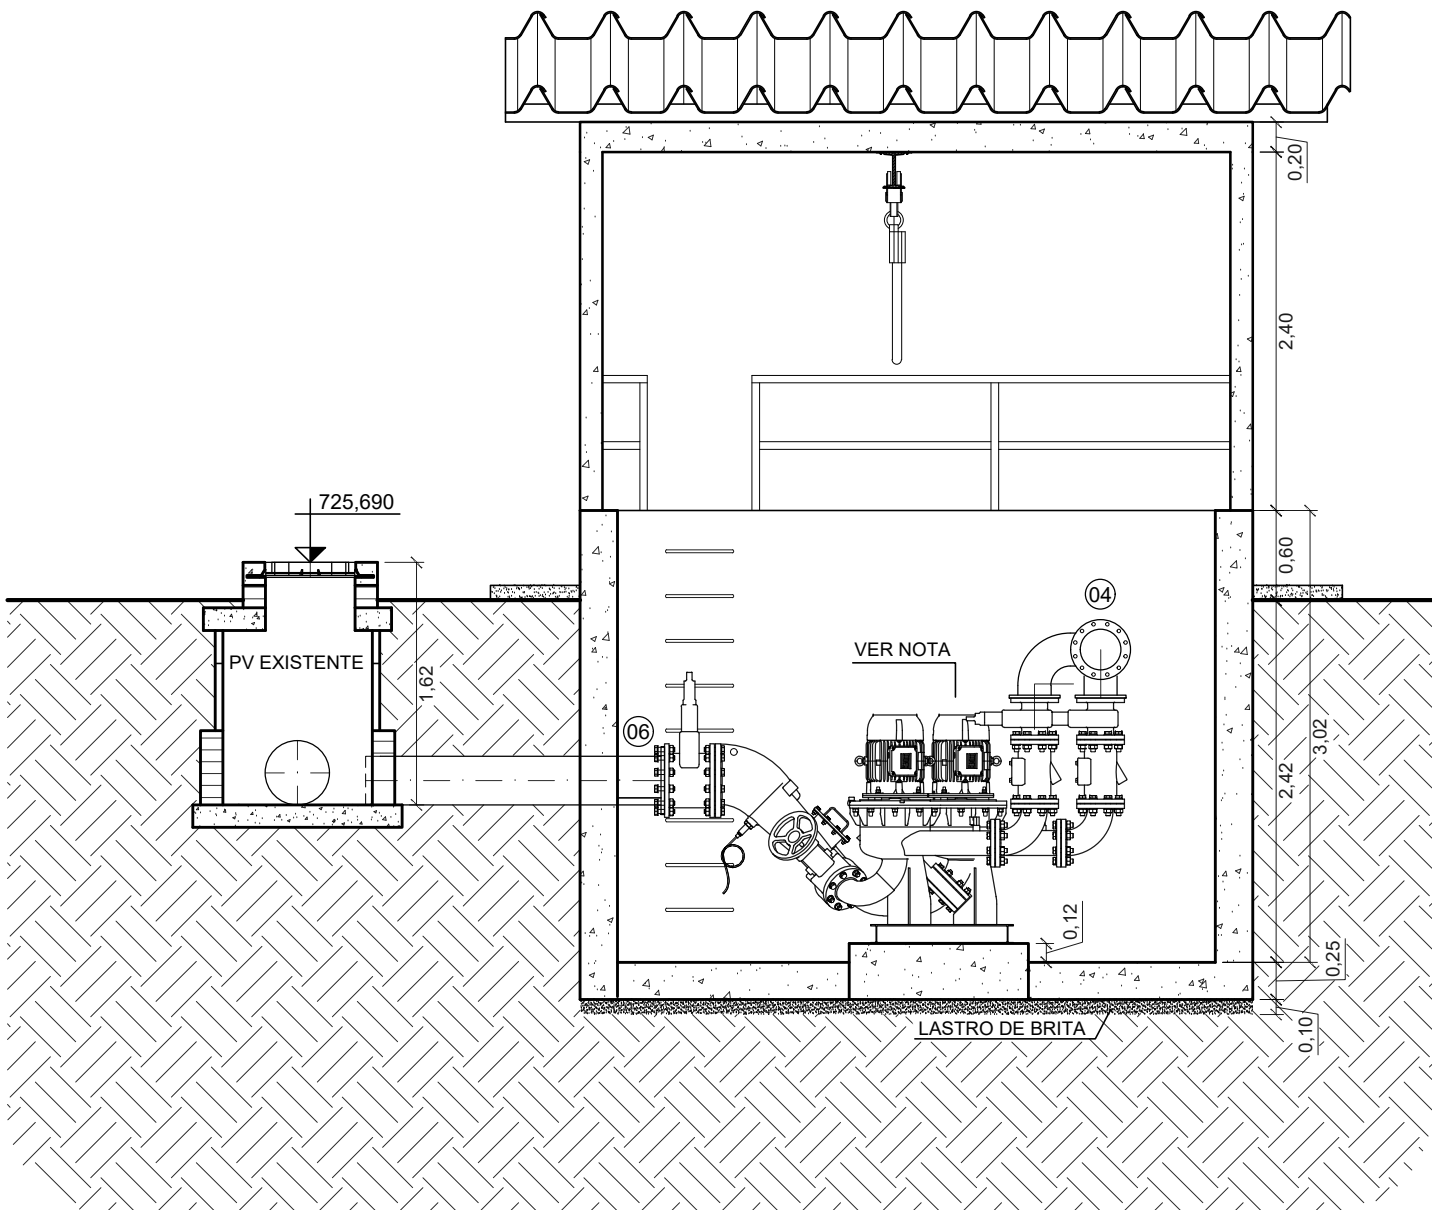
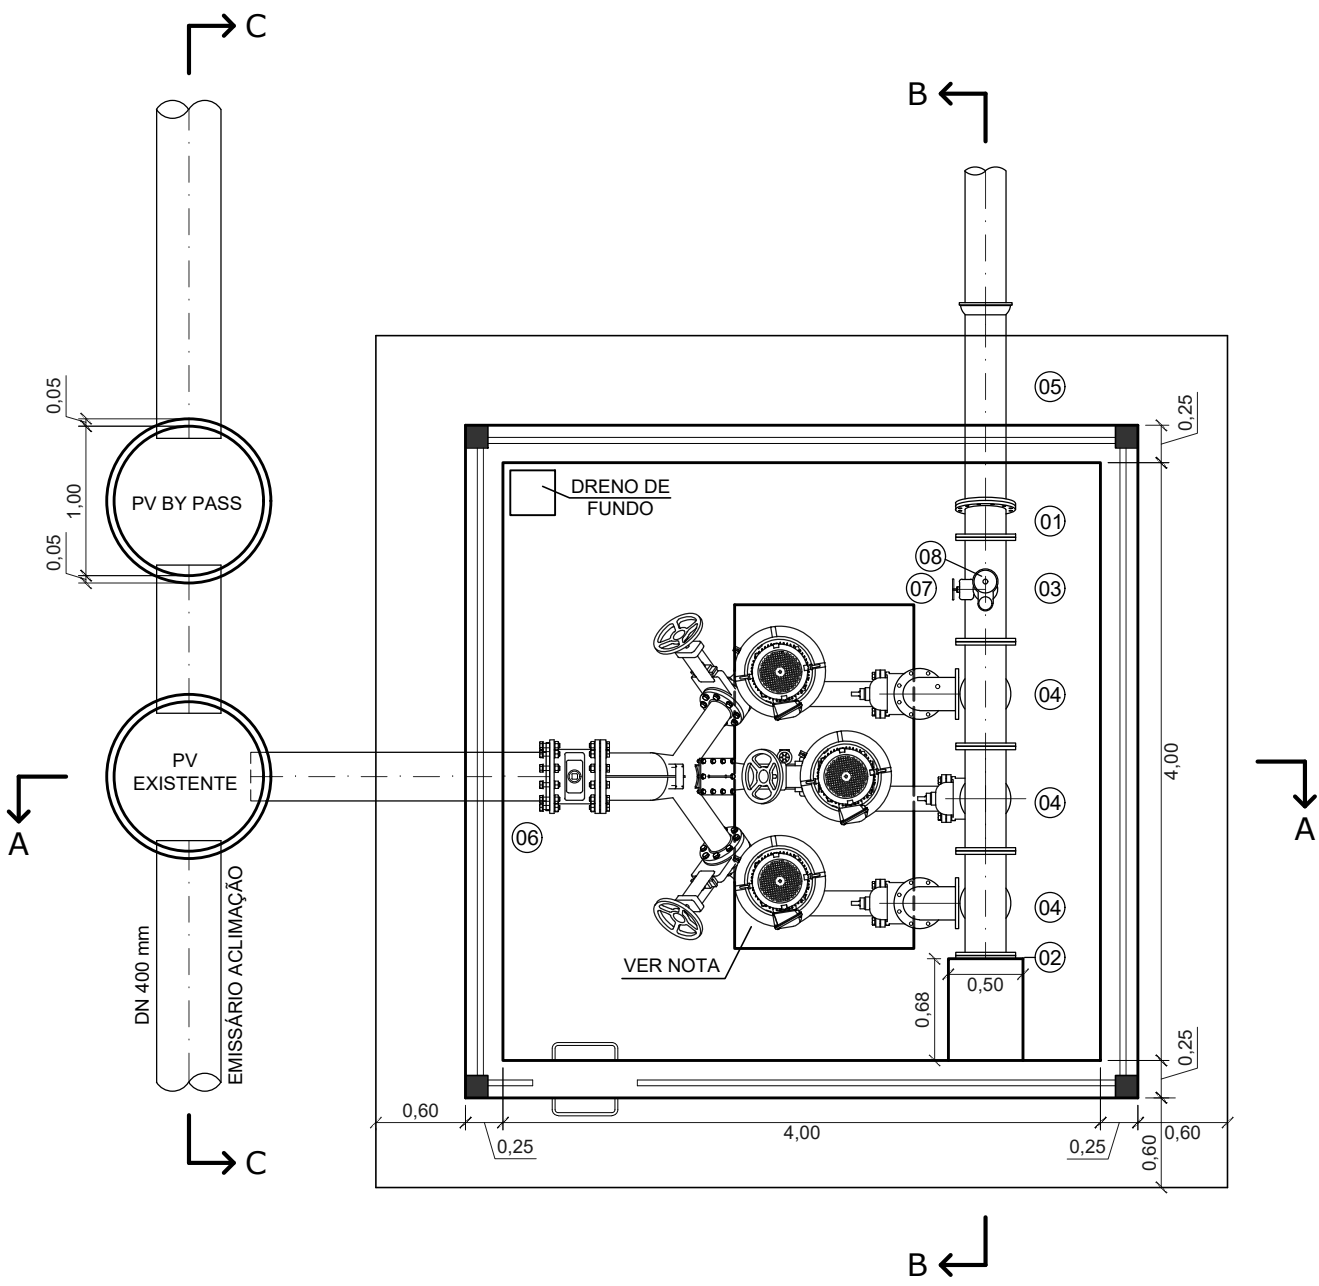


RELAÇÃO DE MATERIAIS - VENTOSA					
ITEM	DESCRIÇÃO	CÓDIGO	DIÂM (mm)	UNID.	QUANT.
1	REGISTRO DE GAVETA COM FLANGES E CUNHA DE BORRACHA CORPO CURTO COM CABEÇOTE - EURO 23	R23FC10	50	UNID.	06
2	TÉ FOFO COM BOLSAS E FLANGE	TJGSF10	250 x 50	UNID.	06
3	VENTOSA COMBINADA PARA ESGOTO BRUTO COM FLANGE PN10	-	50	UNID.	06
4	TAMPÃO DE FOFO DÚCTIL COM TAMPA ARTICULADA DN 600 MM - CLASSE 250	-	-	UNID.	06
-	ARRUELA DE BORRACHA PARA JUNTA C/ FLANGES	ABF10	50	UNID.	12
-	PARAFUSO C/ PORCA P/ JUNTA C/ FLANGES 16mm x 80 mm	PPFIQ10	-	UNID.	48
-	NÚMERO DAS ESTACAS	-	-	UNID.	QUANT.
DN 250	ESTACAS: 6+12,01 / 19+10,48 / 30 / 38 / 47 / 54	-	-	UNID.	06

RELAÇÃO DE MATERIAIS - REGISTRO DE DESCARGA					
ITEM	DESCRIÇÃO	CÓDIGO	DIÂM (mm)	UNID.	QUANT.
1	TÉ FOFO COM BOLSAS E FLANGE	TJGSF10	250 x 50	UNID.	02
2	TUBO FOFO COM FLANGE E PONTA (ESGOTO) - L = 0,70 m	TFP10	50	UNID.	02
3	REGISTRO DE GAVETA COM FLANGES E CUNHA DE BORRACHA CORPO CURTO COM CABEÇOTE - EURO 23	R23FC10	50	UNID.	02
4	TAMPÃO DE FOFO DÚCTIL COM TAMPA ARTICULADA DN 600 MM - CLASSE 250	-	-	UNID.	04
-	ARRUELA DE BORRACHA PARA JUNTA C/ FLANGES	ABF10	50	UNID.	04
-	PARAFUSO C/ PORCA P/ JUNTA C/ FLANGES 16mm x 80 mm	PPFIQ10	-	UNID.	16
-	NÚMERO DAS ESTACAS	-	-	UNID.	QUANT.
DN 250	ESTACAS: 15+16,71 / 41	-	-	UNID.	02

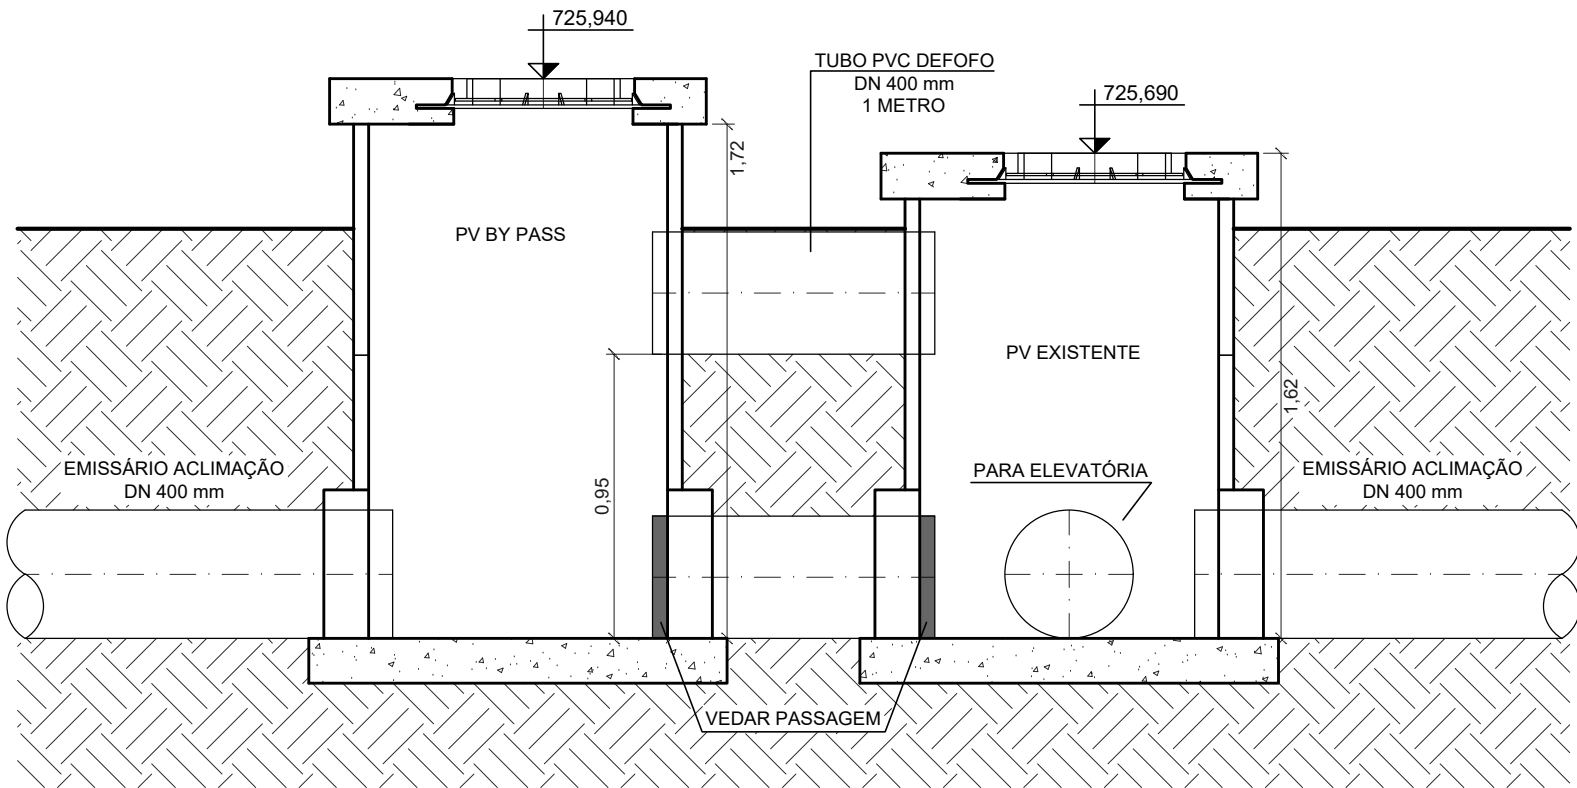

c				
b				
a				
	DATA	EXECUT.	VISTO	APROV.
ALTERAÇÕES				

NOTAS:				
MONTAGEM EXCLUSIVAMENTE ILUSTRATIVA. O FABRICANTE NÃO FORNECEU AS DIMENSÕES DO EQUIPAMENTO, DAS PEÇAS E DAS CONEXÕES.				

Sanicamento Ambiental Pita Rua Dep. Lourenço de Andrade, 222 - Sala 05 Tel/Fax: (35) 3522-7418 PASSOS - MG	SERVIÇO AUTÔNOMO DE ÁGUA E ESGOTO PASSOS - MG	ESCALA: INDICADAS A1
RT ASS.: CREA: 126.081/D NOME: ENG° CIVIL LUCAS REZENDE CARVALHO	PROJ.: ENG° CIVIL LUCAS REZENDE CARVALHO APROV.: DES.: ENG° CIVIL LUCAS REZENDE CARVALHO DATA: ABRIL/2025	ELEVATÓRIA DE ESGOTO ACLIMAÇÃO PLANTA, CORTES E DETALHES
FOLHA 04 DE 04	ARG.	04