


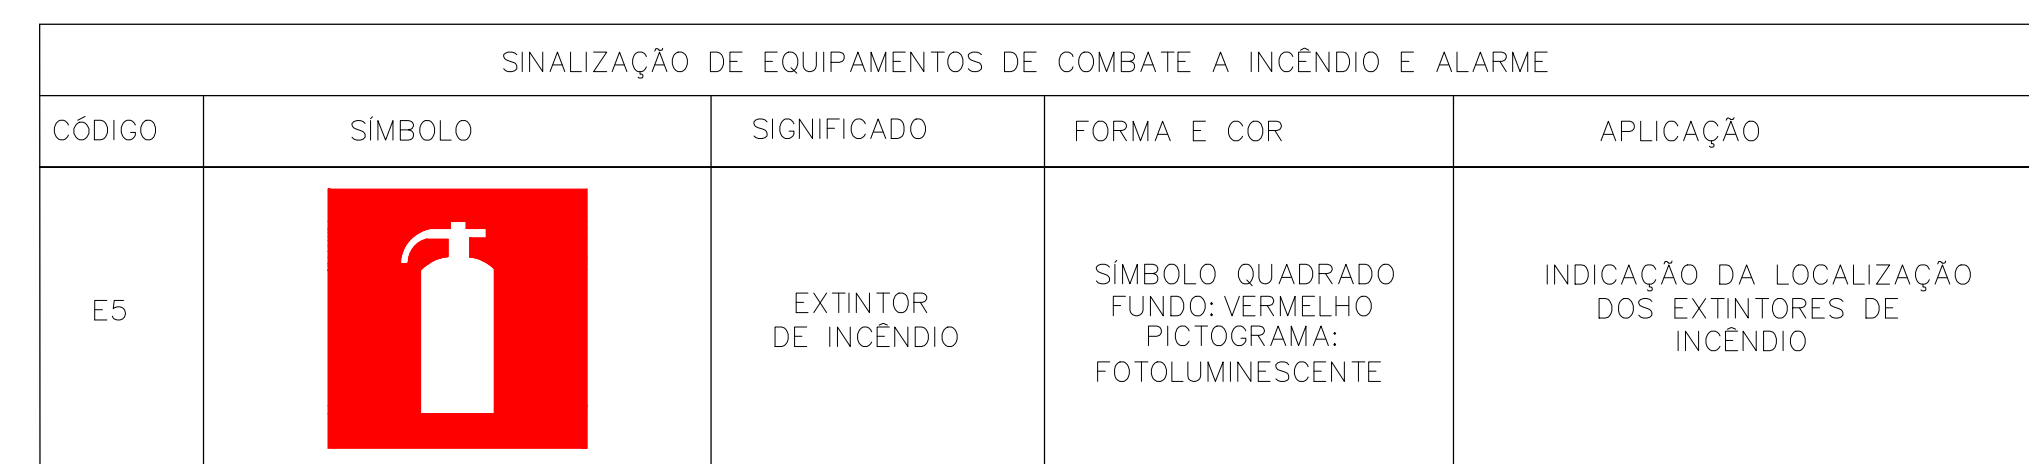


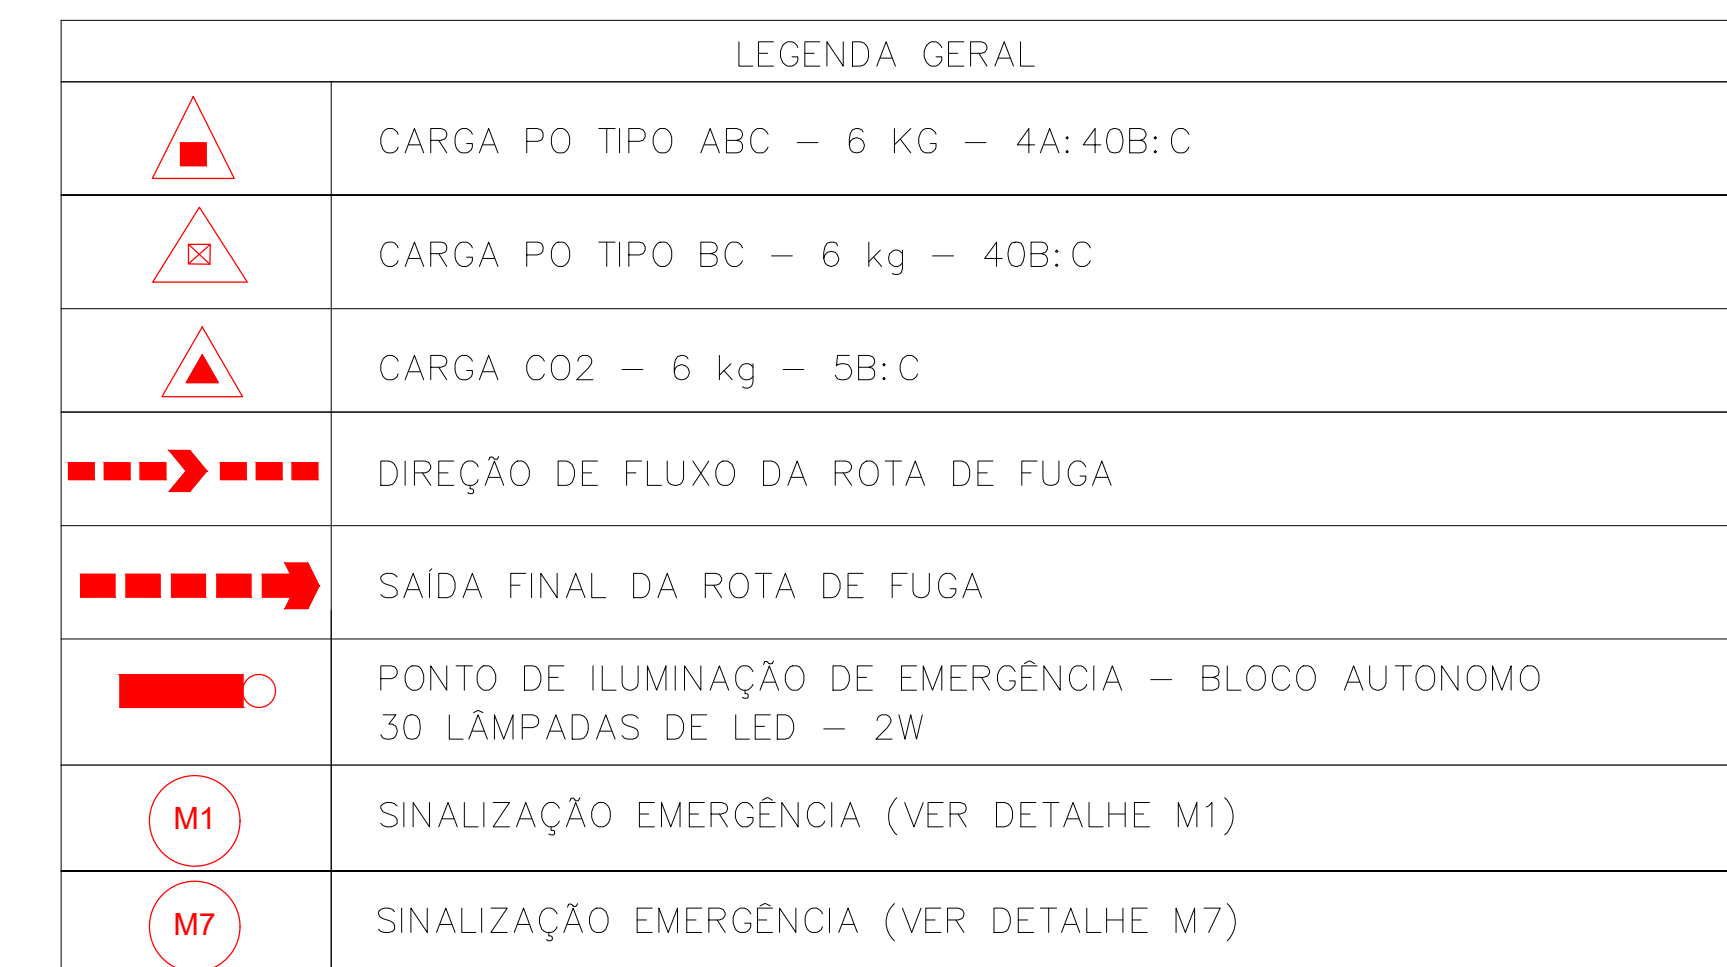

 PLANTA BAIXA - TÉRREO
A= 92,41m²
Escala 1:1

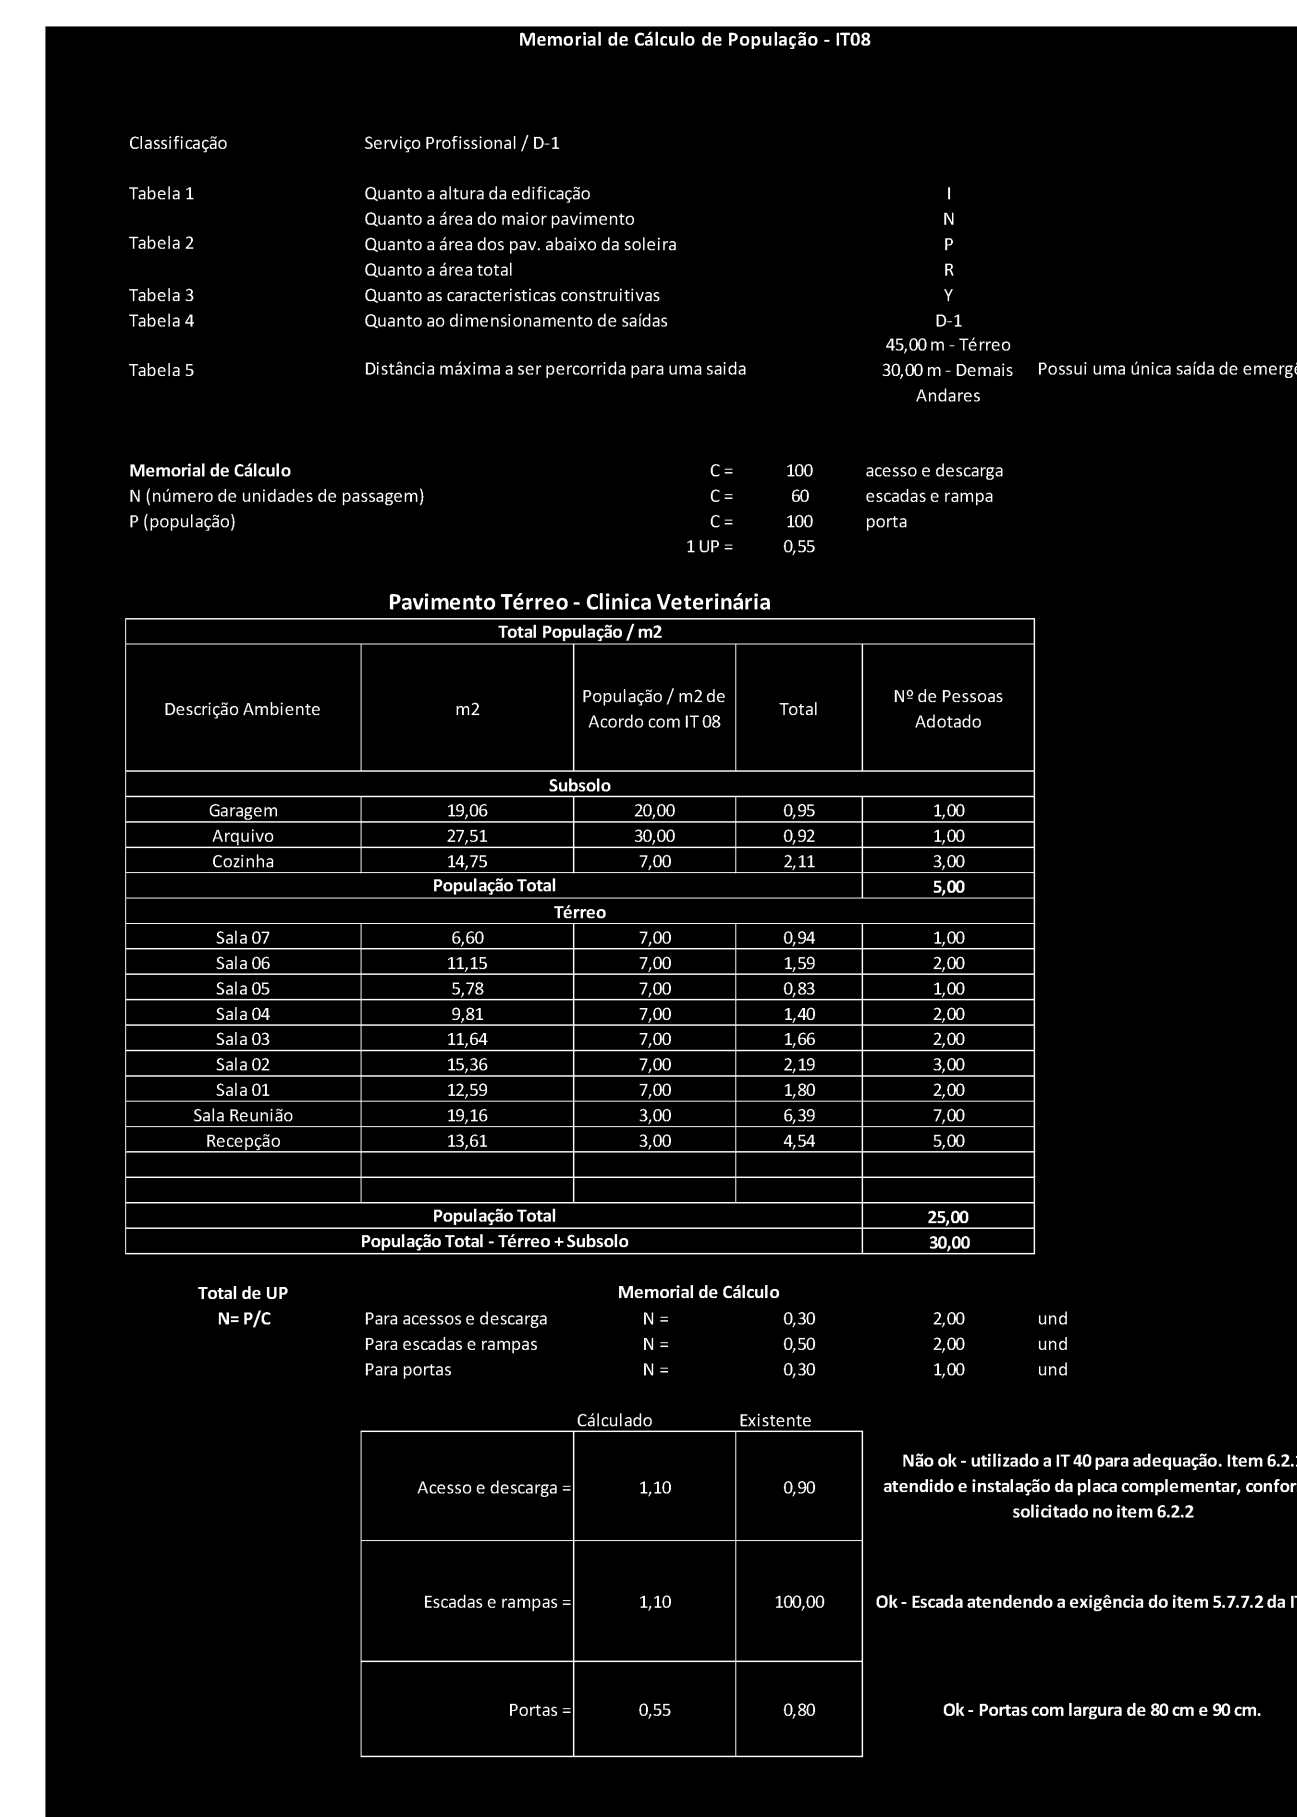

DESCRIÇÃO AMBIENTES	ÁREA (m2)
CÂMARA MUNICIPAL DE CONQUISTA	
TÉRREO	196,49
SUBSOLO	92,41
TOTAL ANALISADO	288,90

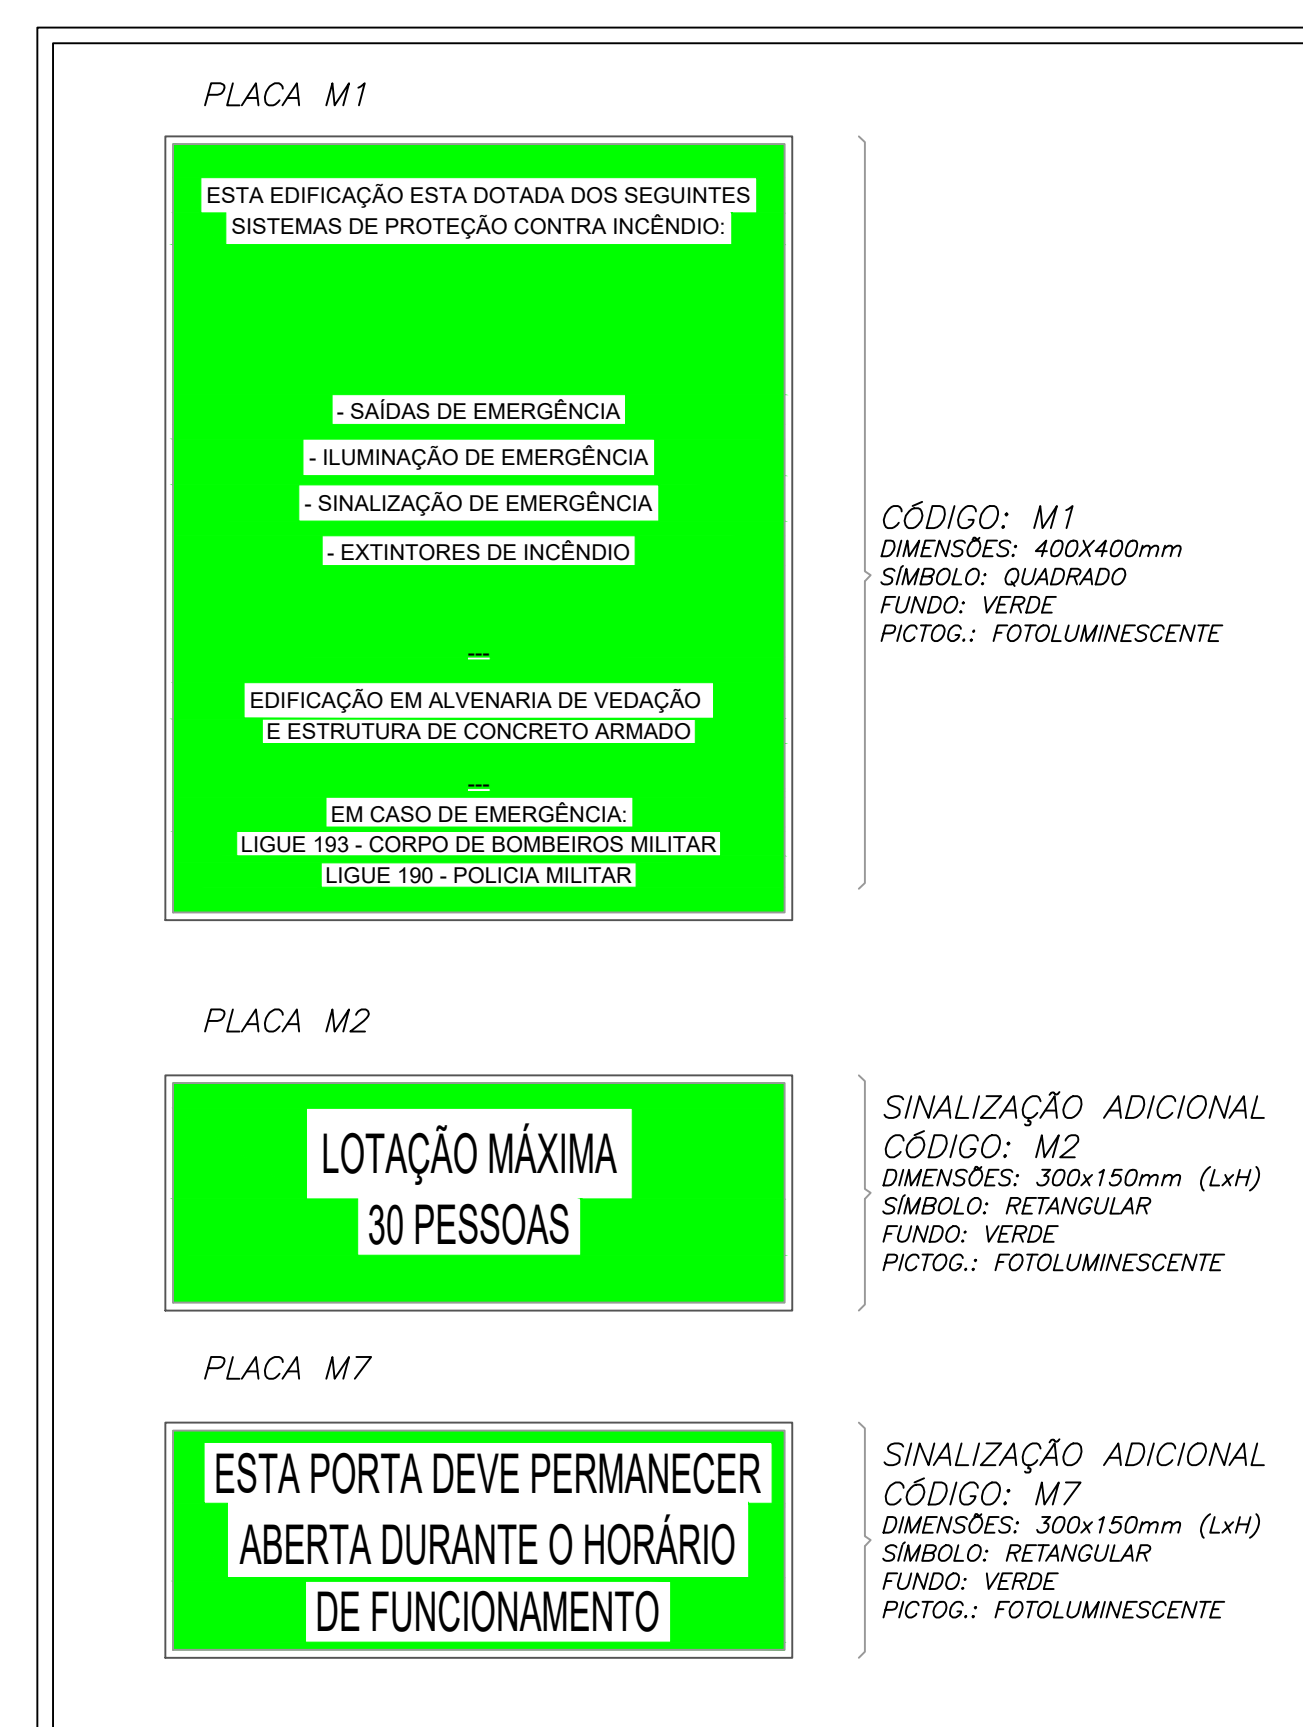

Ocupação / Áreas:
Serviços Profissionais



E-mail: contato@empares.com

Área Total de Análise: 288.90 m²

TERRENO	Logradouro : PRACA DEPUTADO RENATO AZEREDO, 15		Área do Lote : 204,43 m²	
	Bairro/Município : CENTRO - CONQUISTA / MG		Lote / Quadra : -	
Responsável Técnico pelo Projeto : ARTHUR BORGES PREVE			CREA / CAU : MG-211.840/D	
Resp. / Prop: CONQUISTA CAMARA MUNICIPAL CNPJ/CPF: 23.371.883/0001-41				
PROJETO	Título: PSCIP - PROJETO SEGURANÇA CONTRA INCÊNDIO E PÂNICO		Uso: REPARTIÇÃO PÚBLICA	Data: 15/07/2026
	Conteúdo: Planta Baixa Térreo - Planta Baixa Subsolo e Anexos e Quintais		Folha: 02/03	Desenho: ARTHUR

Formato A0 - Plotagem 1:5