



ANEXOS

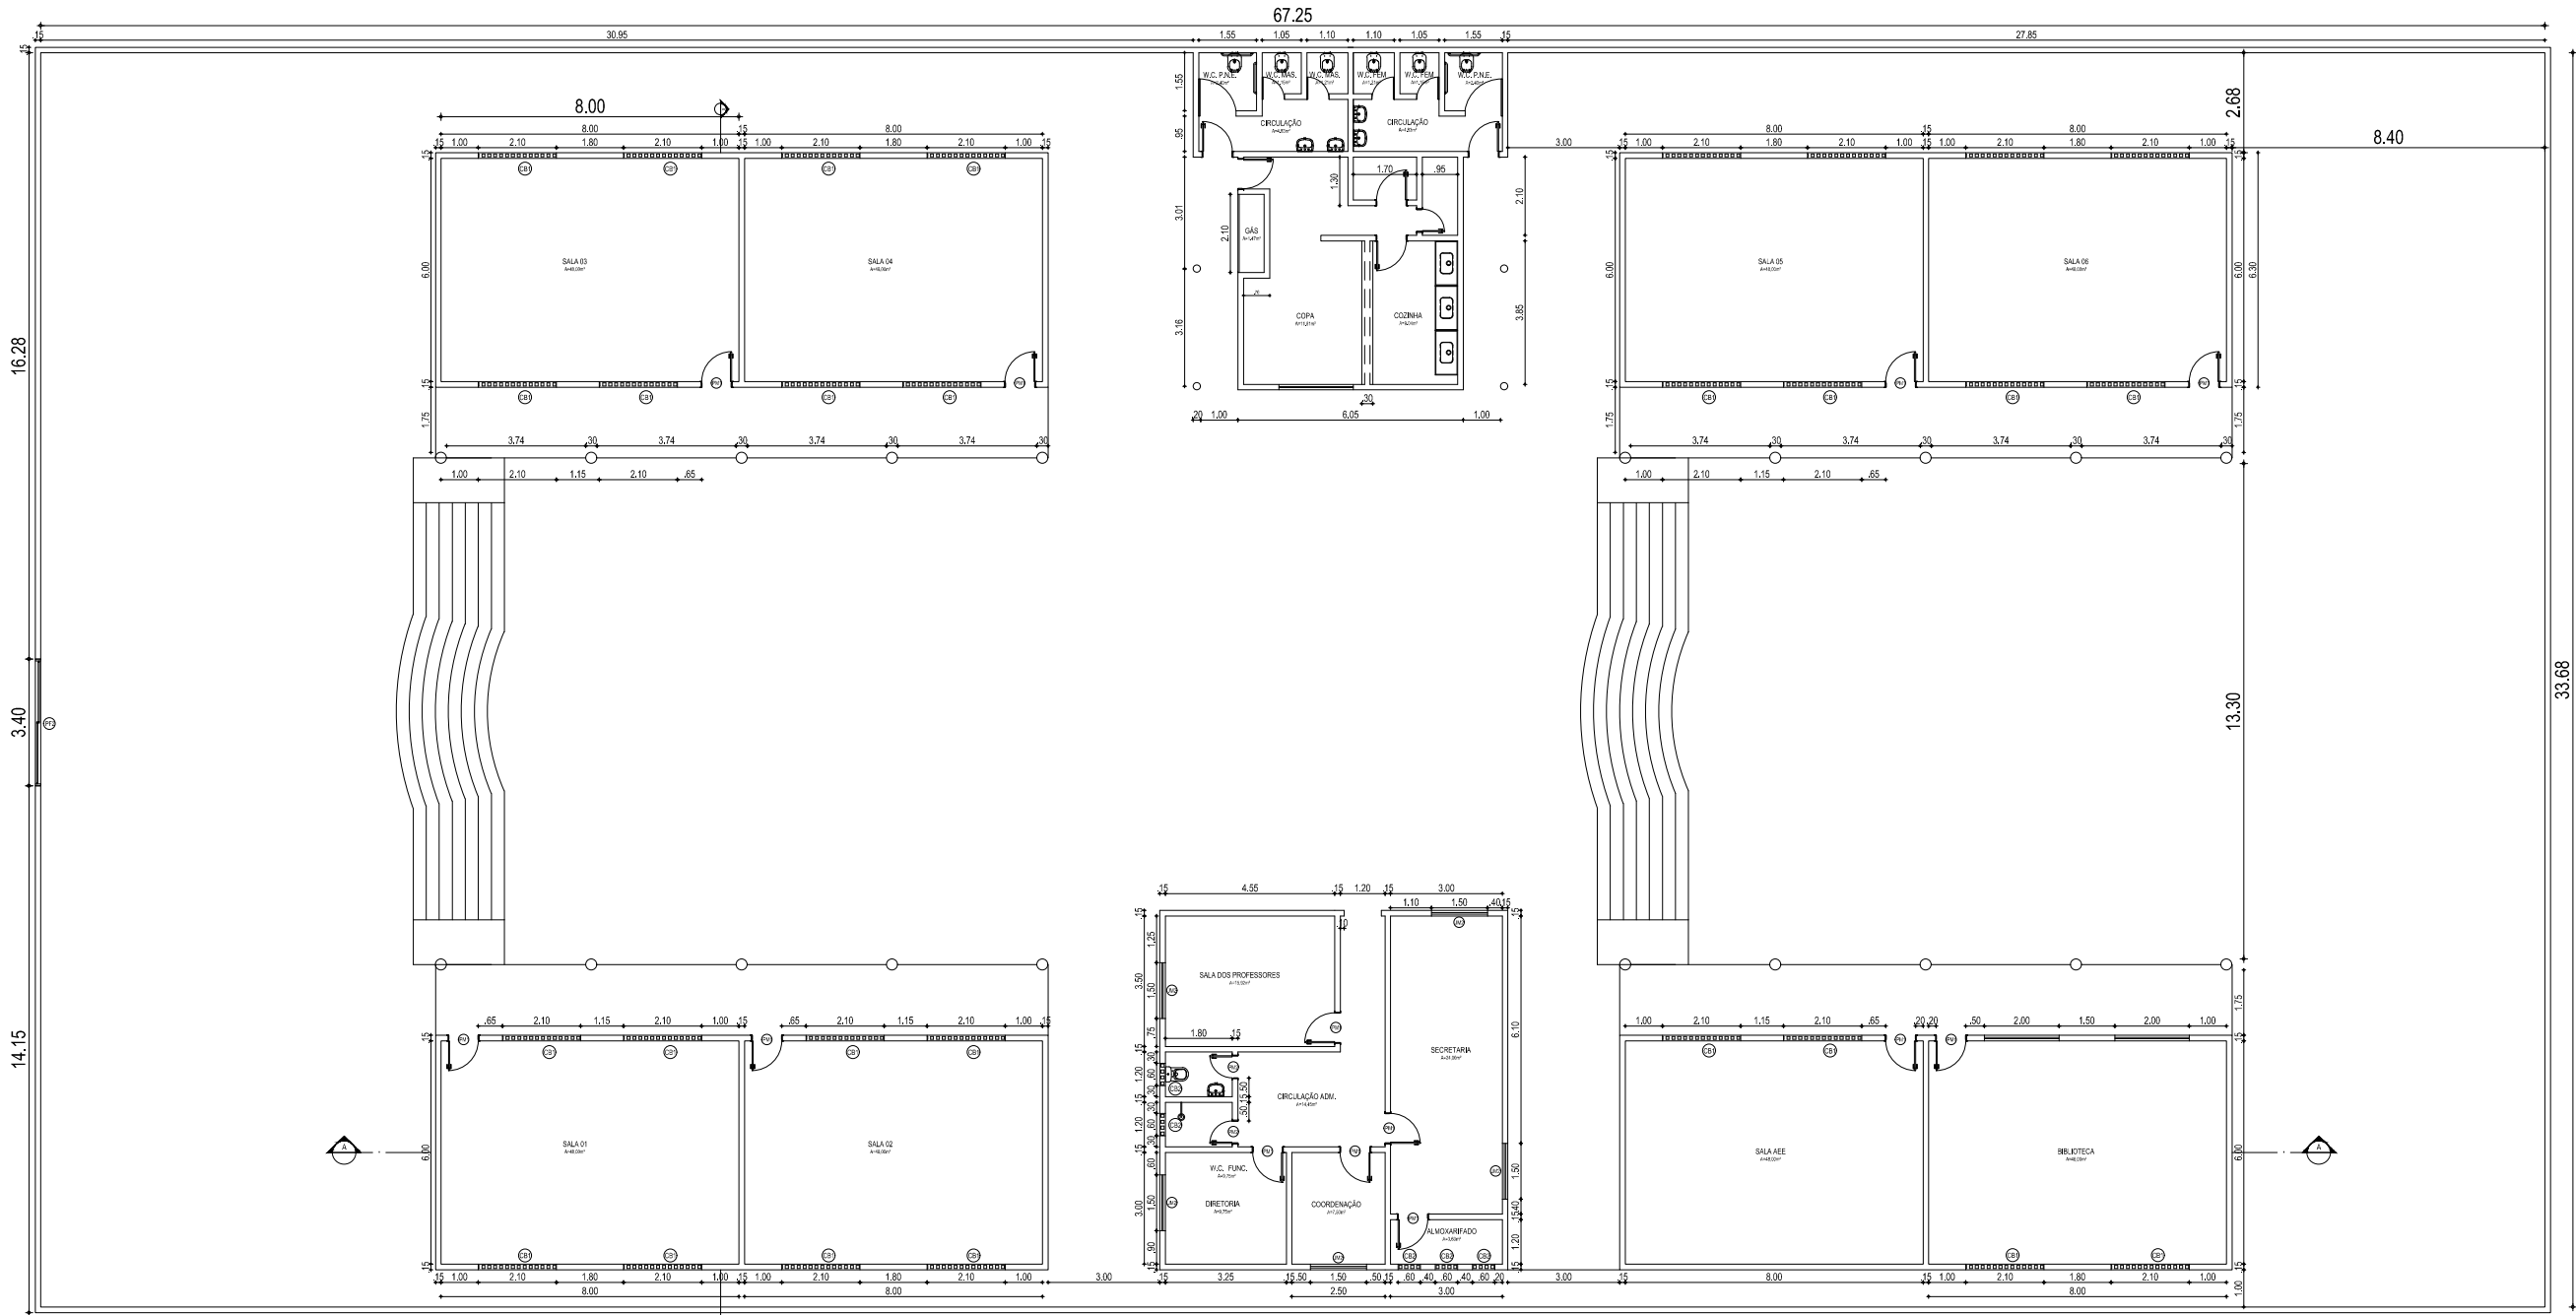




01 | PLANTA BAIXA - LAYOUT

ESC.: 1/150

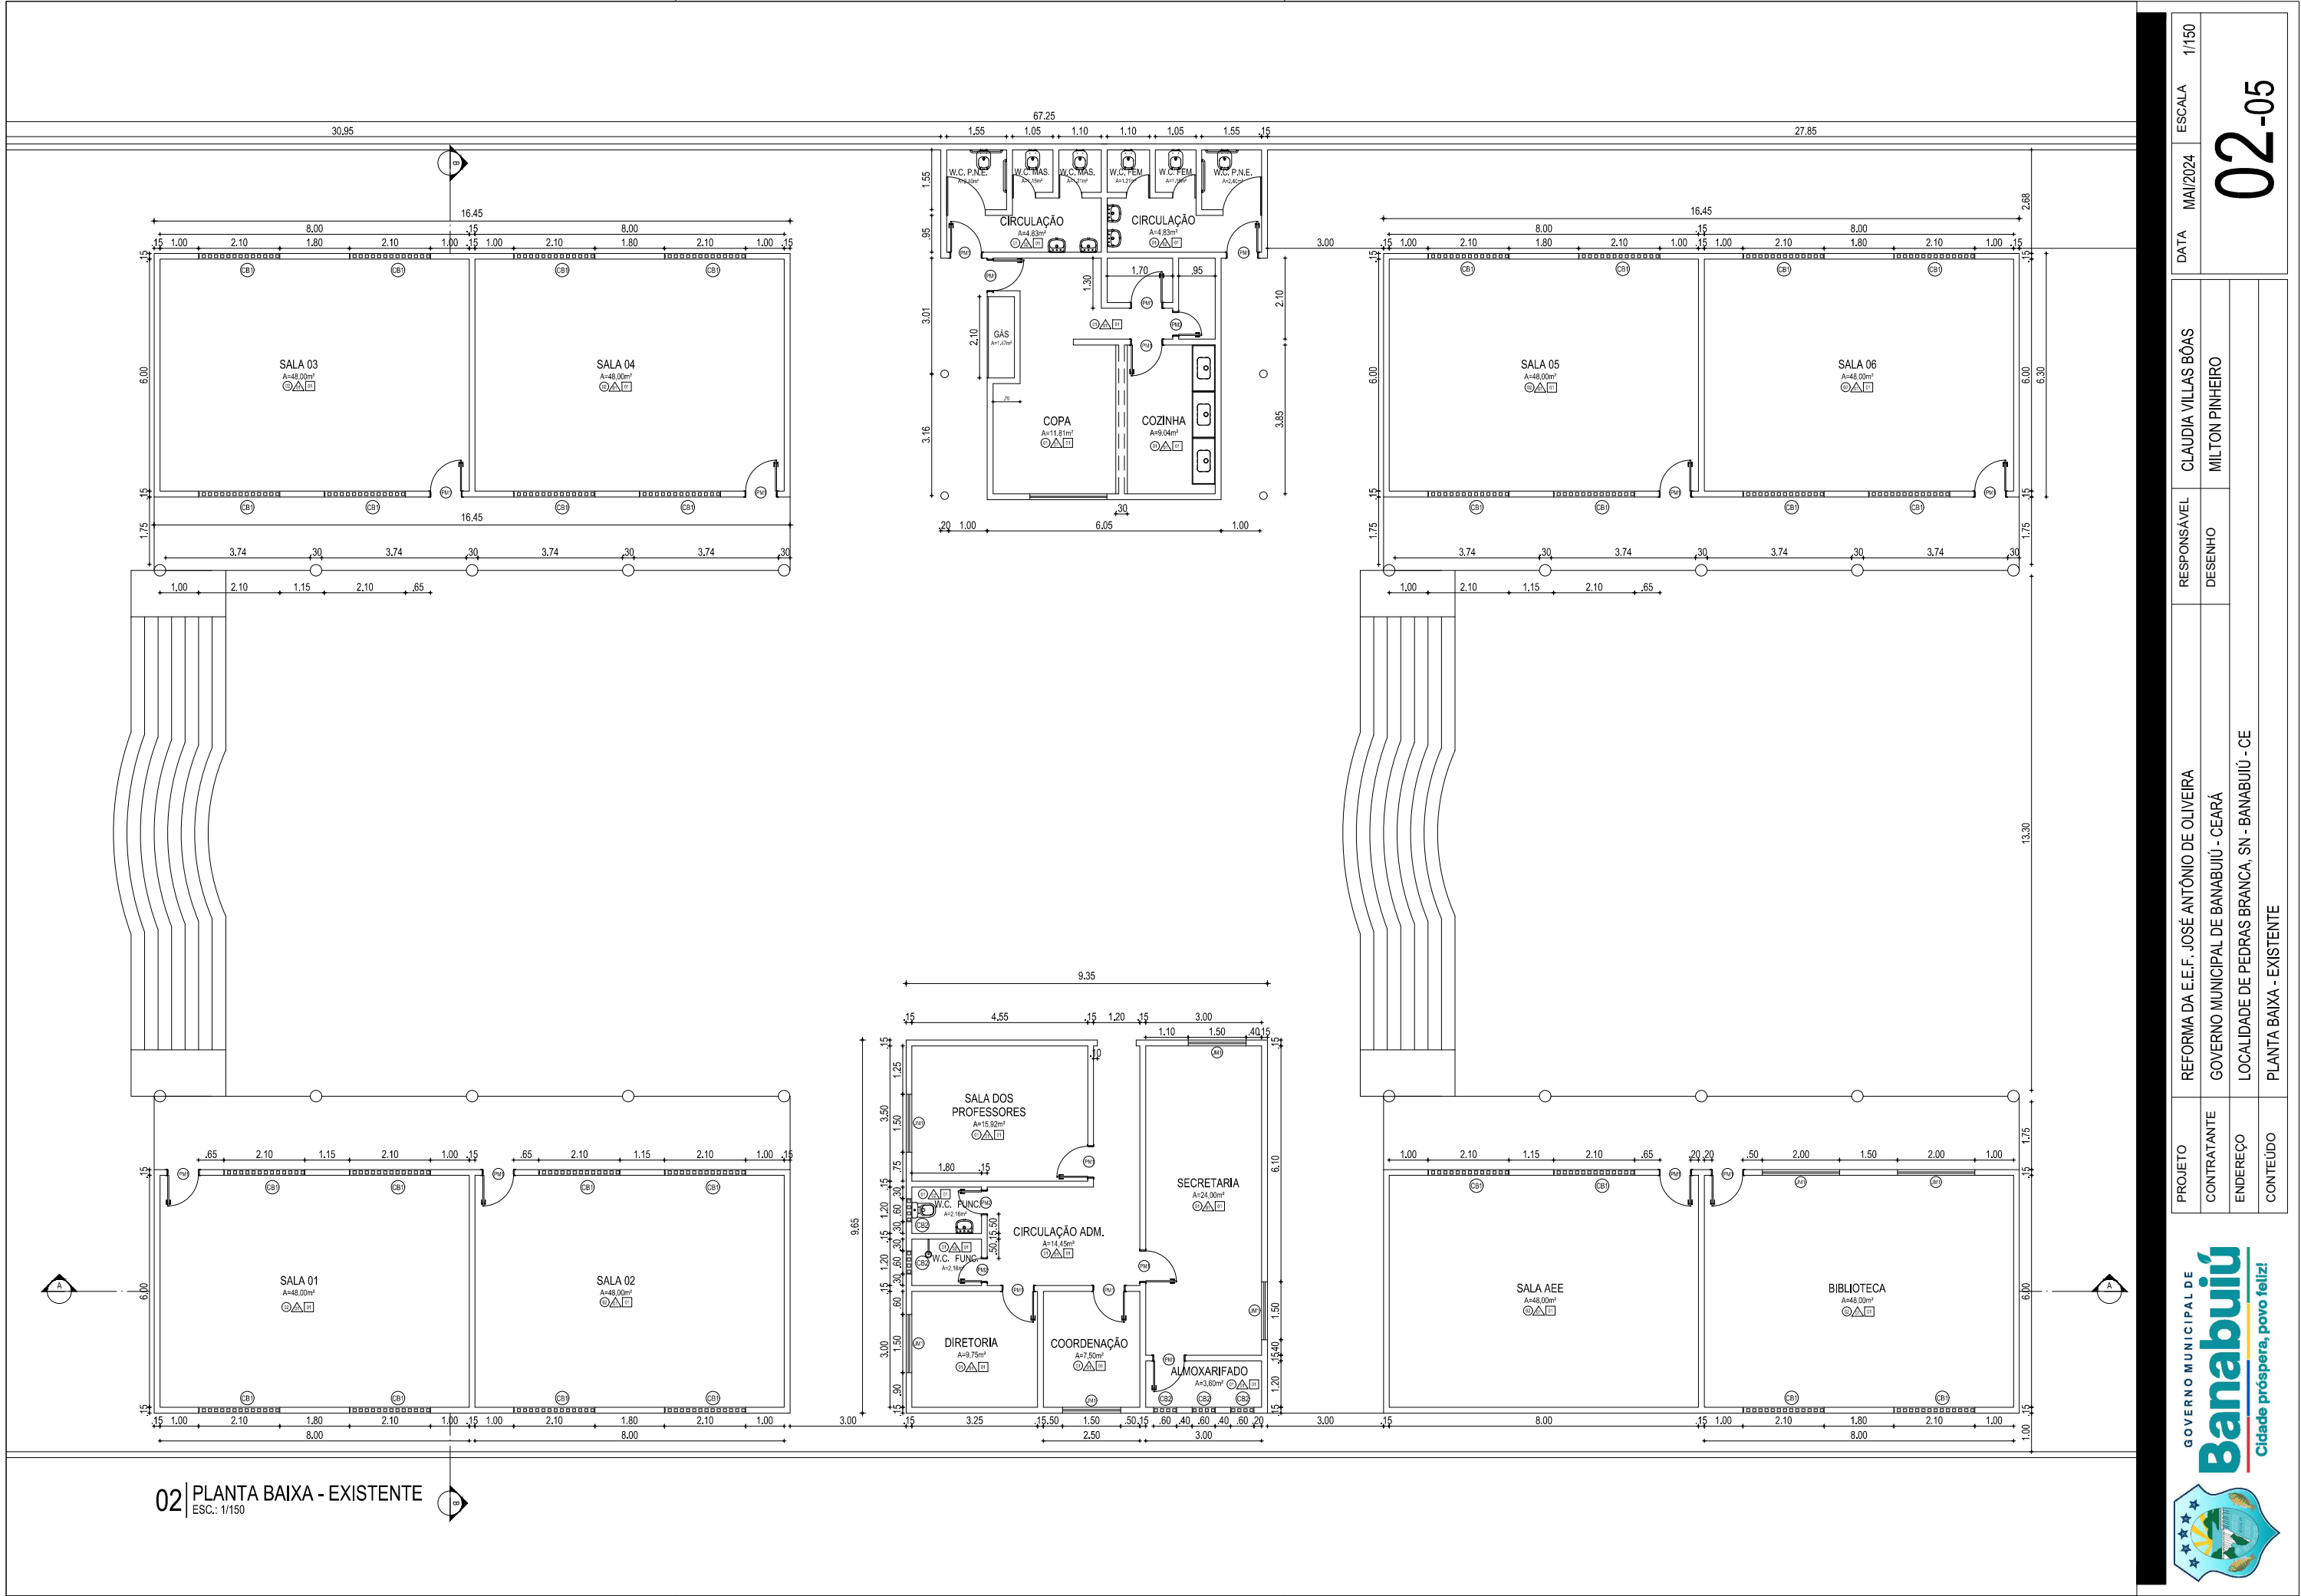


02 | PLANTA BAIXA - EXISTENTE
ESC.: 1/150


PROJETO	REFORMA DA E.E.F. JOSÉ ANTÔNIO DE OLIVEIRA	RESPONSÁVEL	CLAUDIA VILLAS BÔAS	DATA	MAI/2024	ESCALA	1/150
CONTRATANTE	GOVERNO MUNICIPAL DE BANABUIÚ - CEARÁ	DESENHO	MILTON PINHEIRO				
ENDEREÇO	LOCALIDADE DE PEDRAS BRANCA, SN - BANABUIÚ - CE						
CONTEÚDO	PLANTA BAIXA - EXISTENTE						

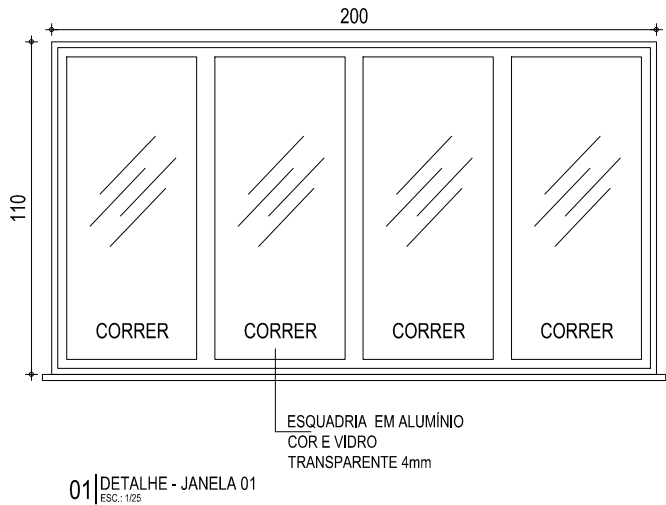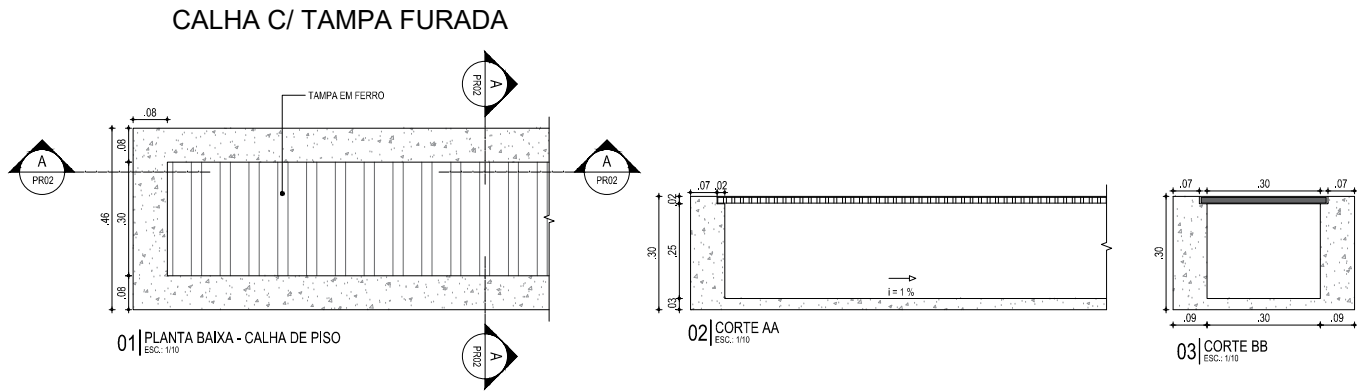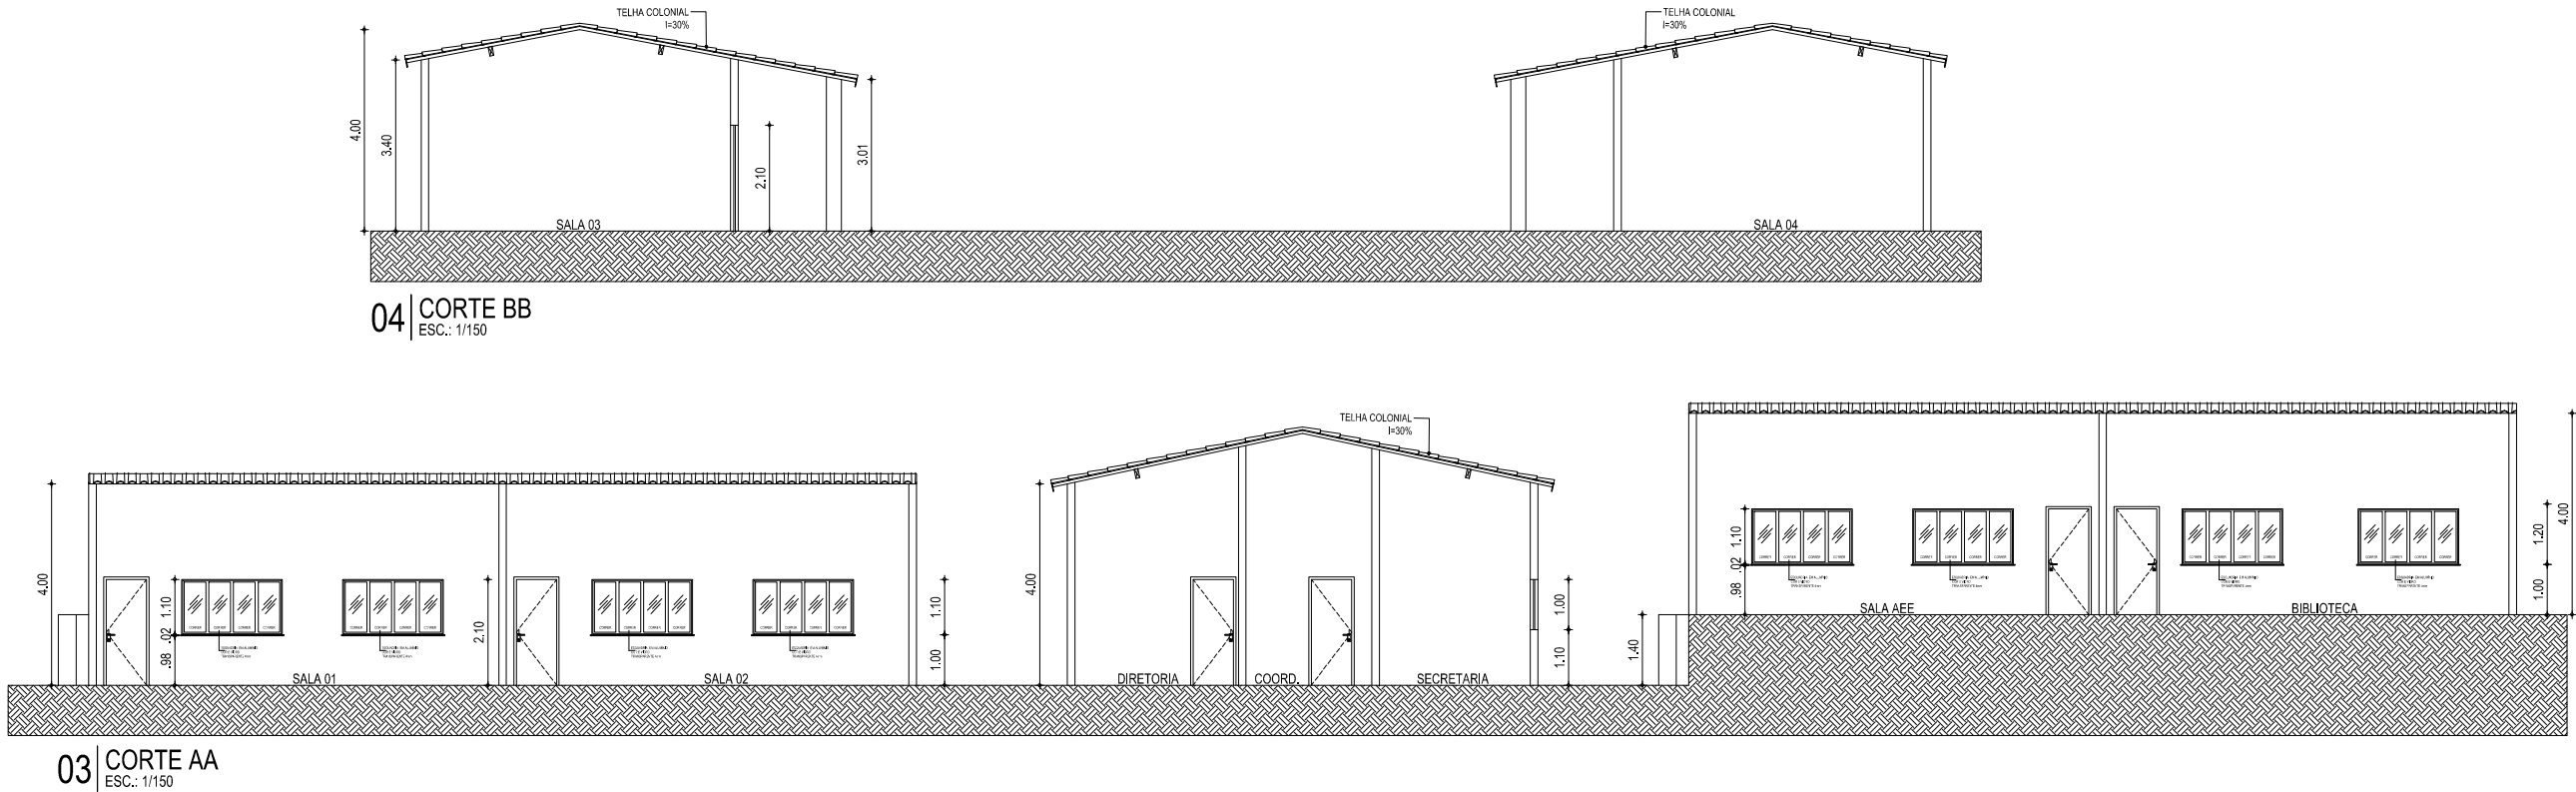

ITEM	LAR.	ALT.	PEITORIL	QUANT.	ABERTURA	ACABAMENTO
PM1	0,80	2,10	-	18	ABRIR, 1 FOLHA	MADEIRA
PM2	0,60	2,10	-	03	ABRIR, 1 FOLHA	MADEIRA
PF1	3,40	2,10	-	01	ABRIR, 1 FOLHA	FERRO
JM1	1,50	1,00	1,00	07	ABRIR, 3 FOLHAS	MADEIRA
JA1	2,00	1,10	1,00	16	CORRER, 4 FOLHAS	ALUMÍNIO
CB2	0,60	0,60	1,60	05	FIXO	COBOGÔ
01	PISO CERÂMICO					
02	PISO EM CIMENTO					
01	PINTURA LÁTEX					
02	REVESTIMENTO CERÂMICO EXISTENTE H= 1,60M RESTANTE PINTURA LÁTEX					
01	TELHA CERÂMICA					

PROJETO	REFORMA DA E.E.F. JOSÉ ANTÔNIO DE OLIVEIRA	RESPONSÁVEL	CLAUDIA VILLAS BOAS	DATA	MAI/2024	ESCALA	1/150
CONTRATANTE	GOVERNO MUNICIPAL DE BANABUIÚ - CEARÁ	DESENHO	MILTON PINHEIRO	03-05			
ENDEREÇO	LOCALIDADE DE PEDRAS BRANCA, SN - BANABUIÚ - CE						
CONTEÚDO	PLANTA CORTE AA E BB E DETALHE						

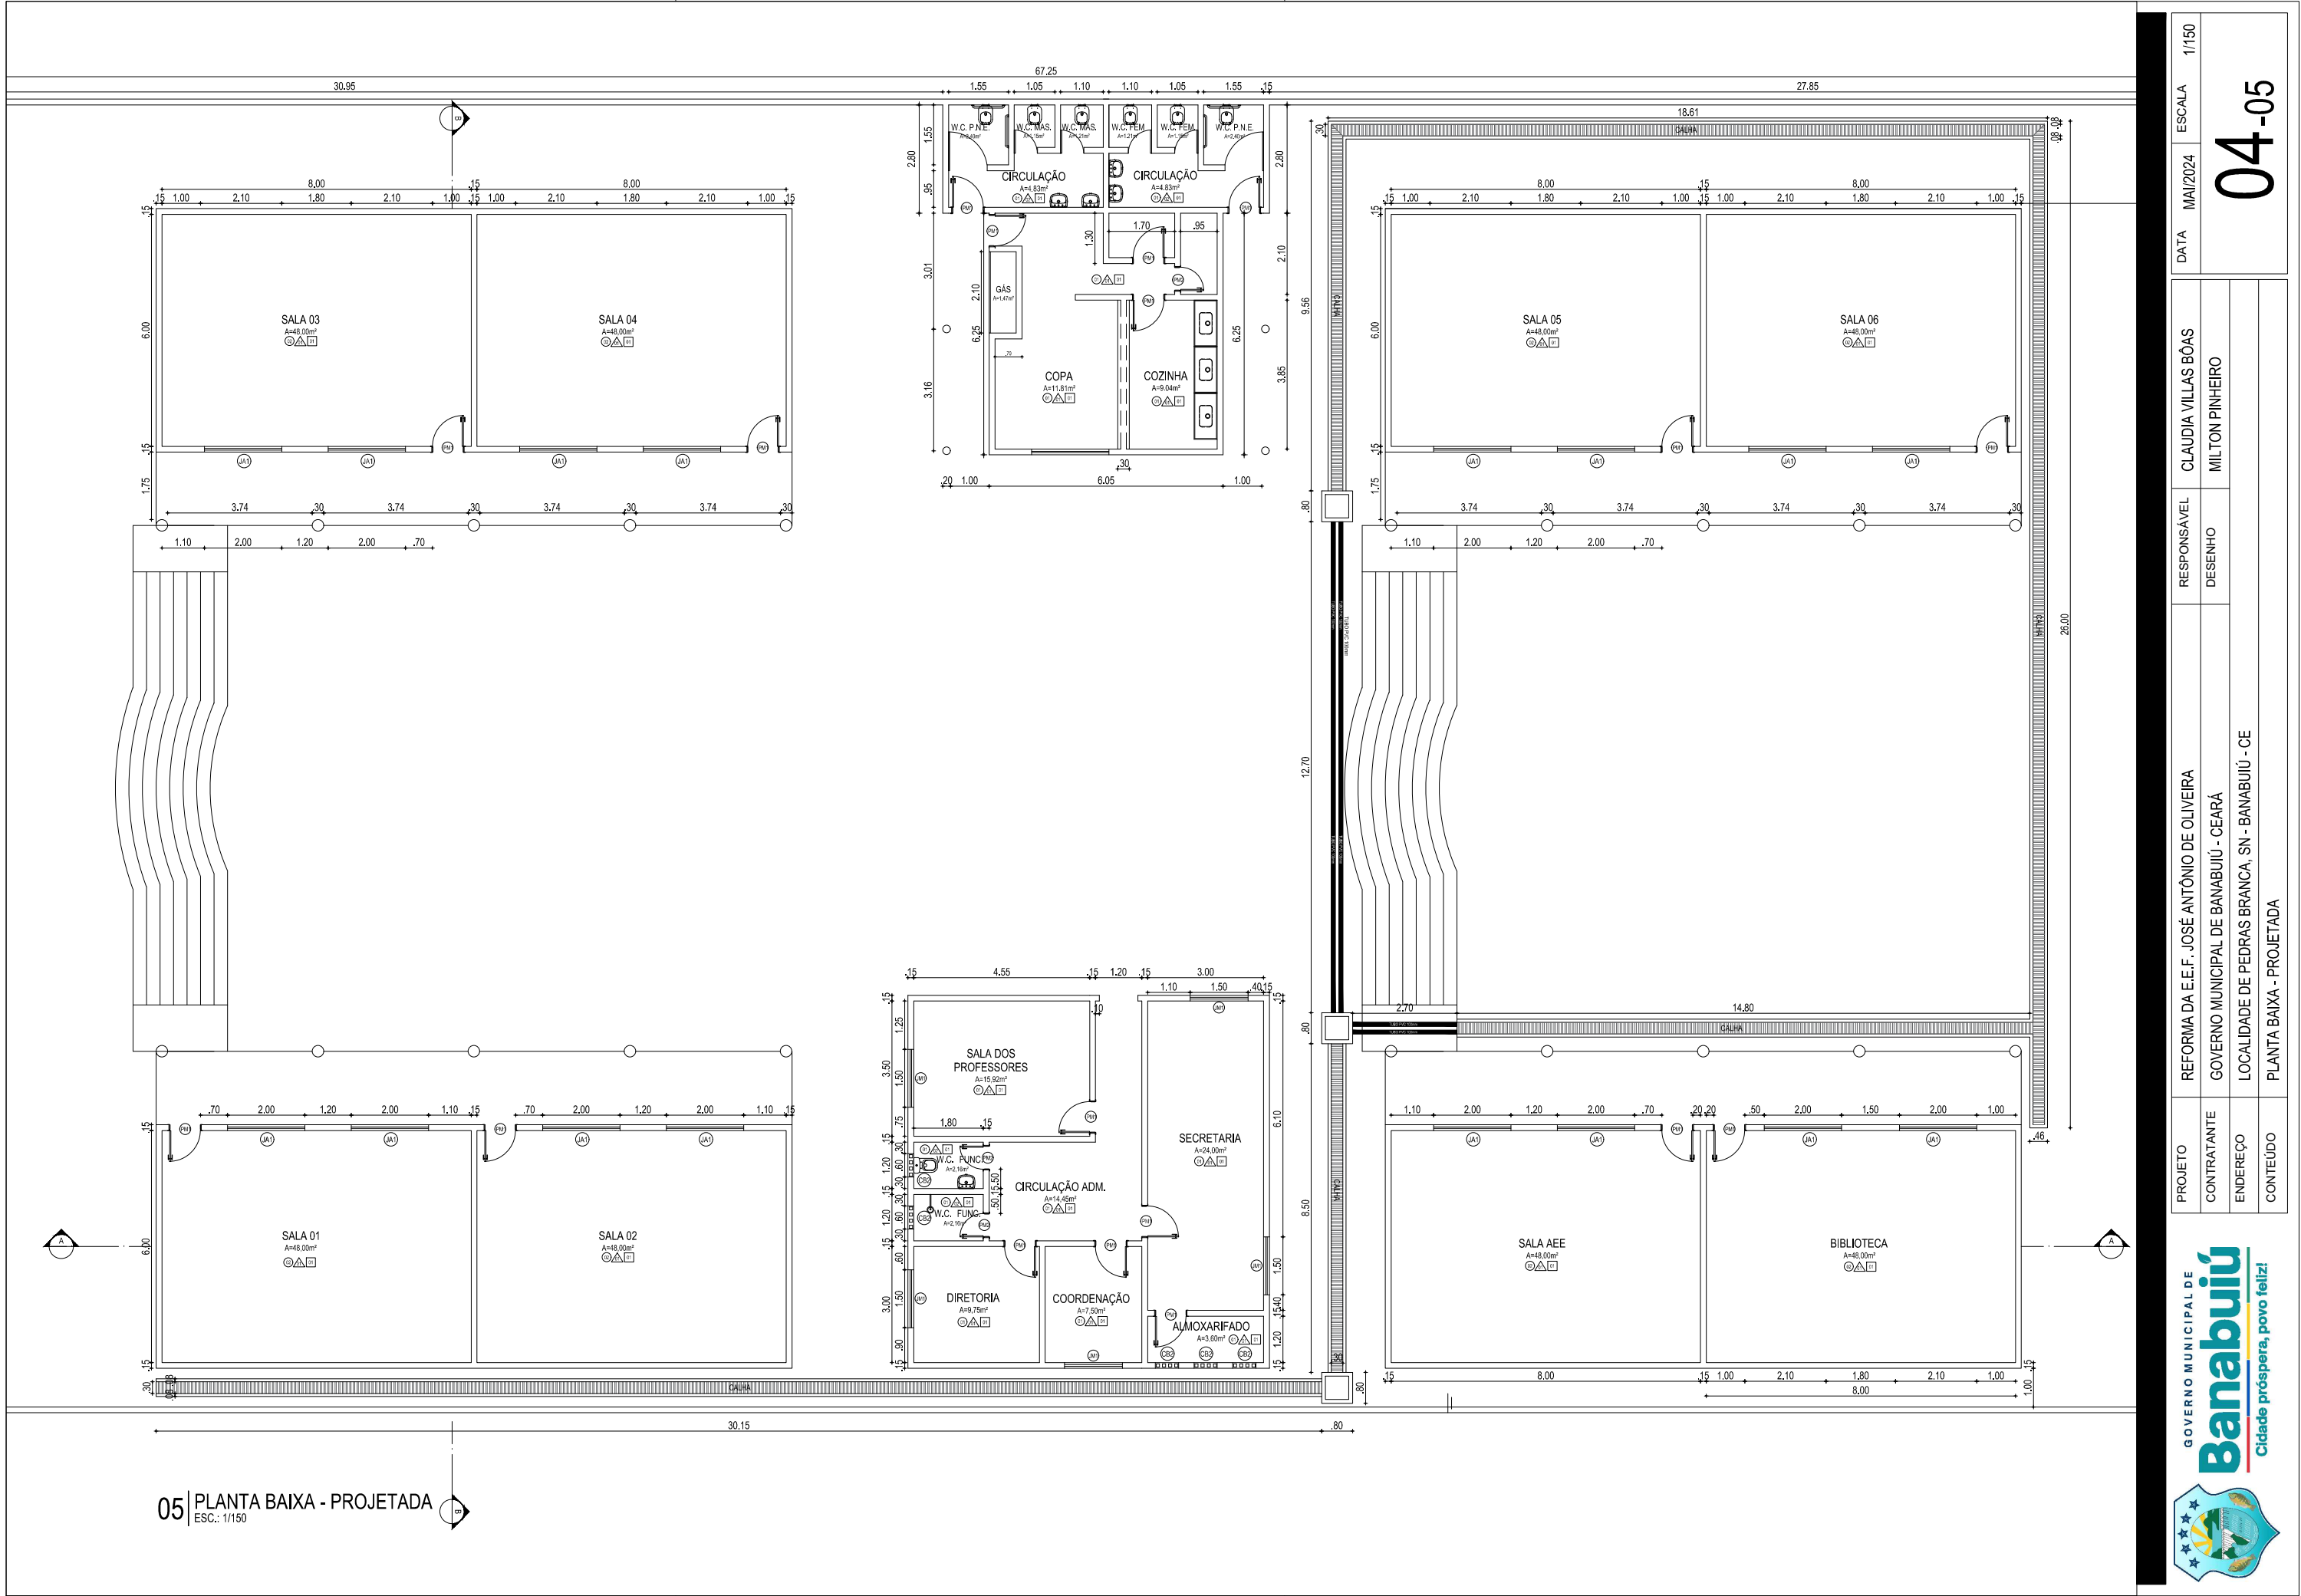

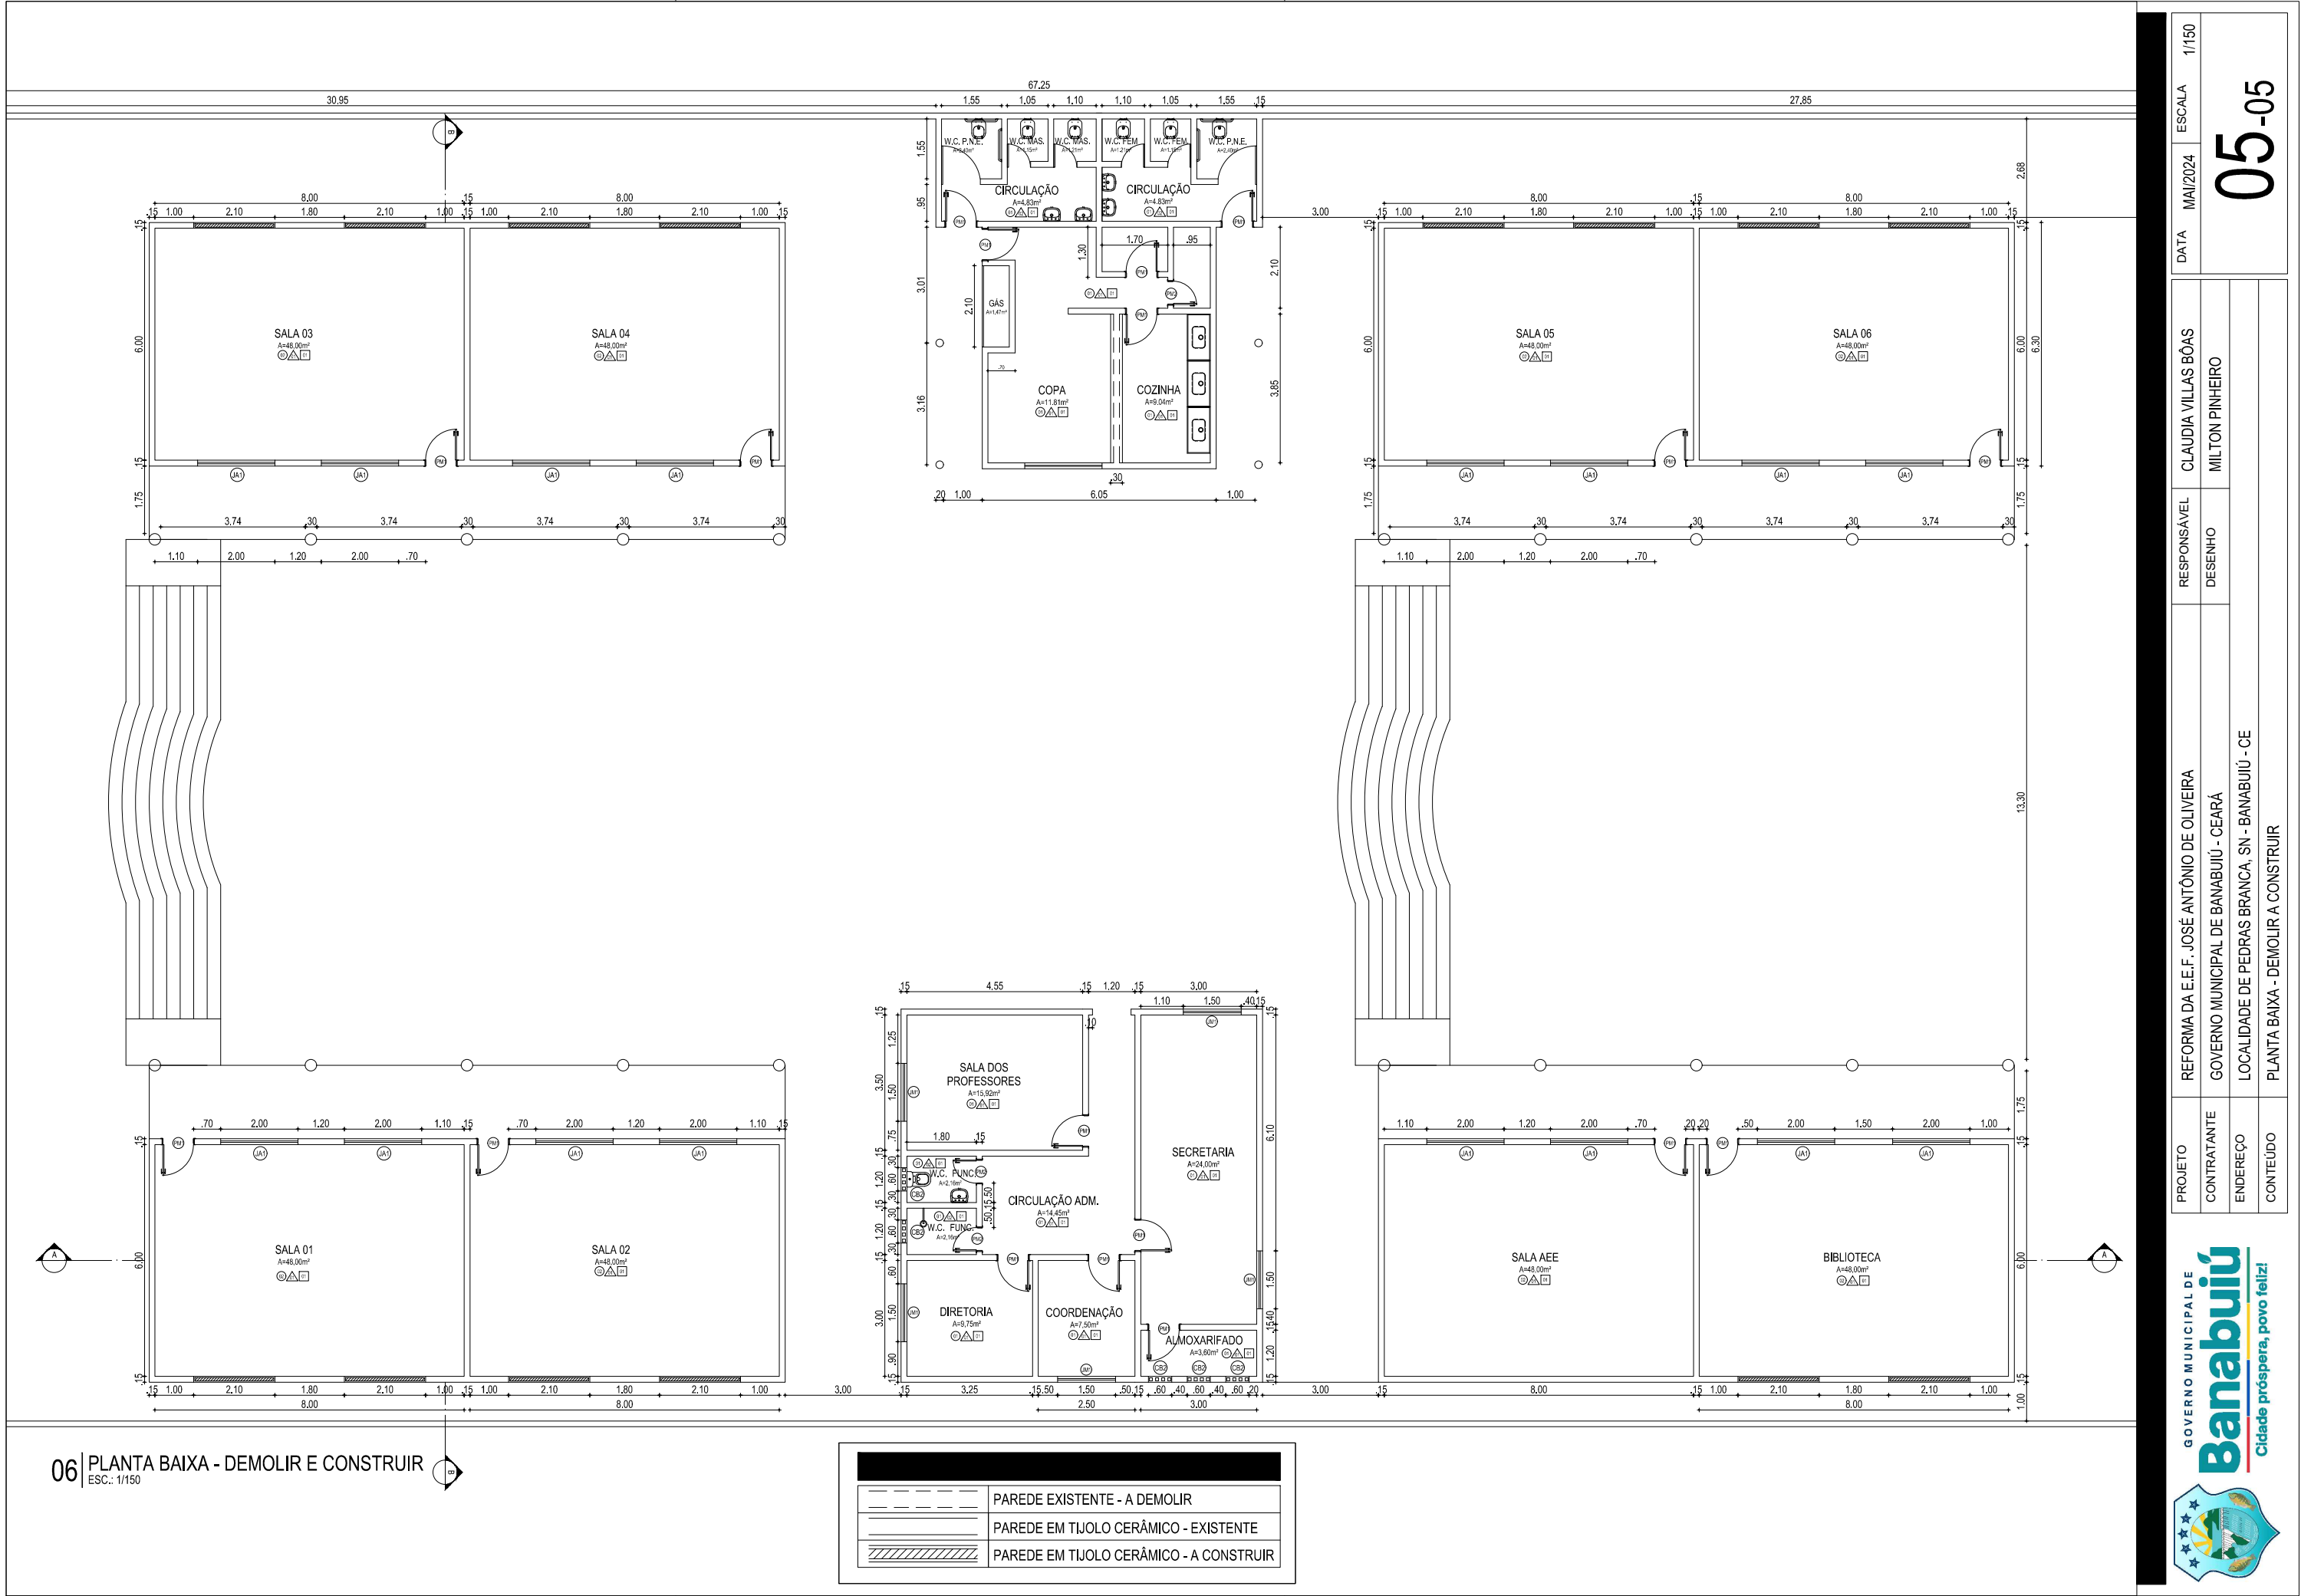

PROJETO	REFORMA DA E.E.F. JOSÉ ANTÔNIO DE OLIVEIRA	RESPONSÁVEL	CLAUDIA VILLAS BÔAS	DATA	MAI/2024	ESCALA	1/150
CONTRATANTE	GOVERNO MUNICIPAL DE BANABUIÚ - CEARÁ	DESENHO	MILTON PINHEIRO				
ENDEREÇO	LOCALIDADE DE PEDRAS BRANCA, SN - BANABUIÚ - CE						
CONTEÚDO	PLANTA BAIXA - DEMOLIR A CONSTRUIR						