

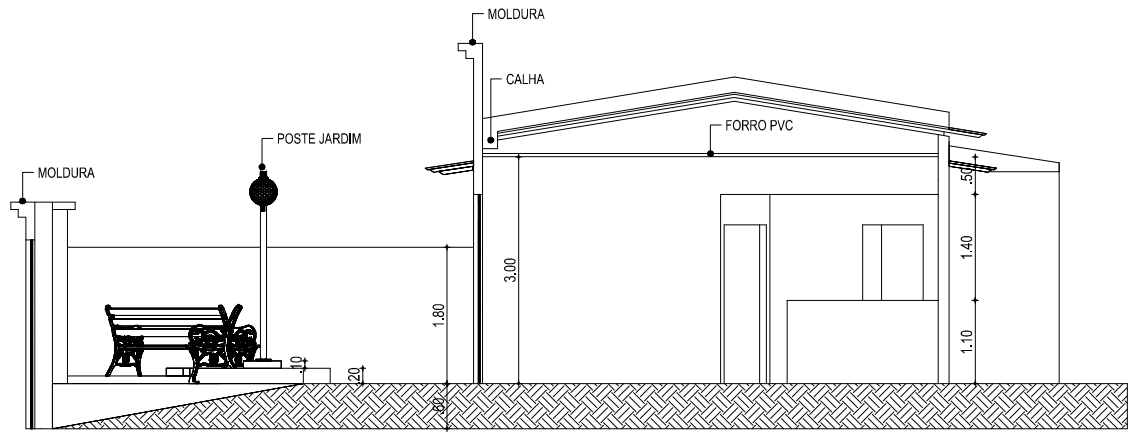


ANEXOS

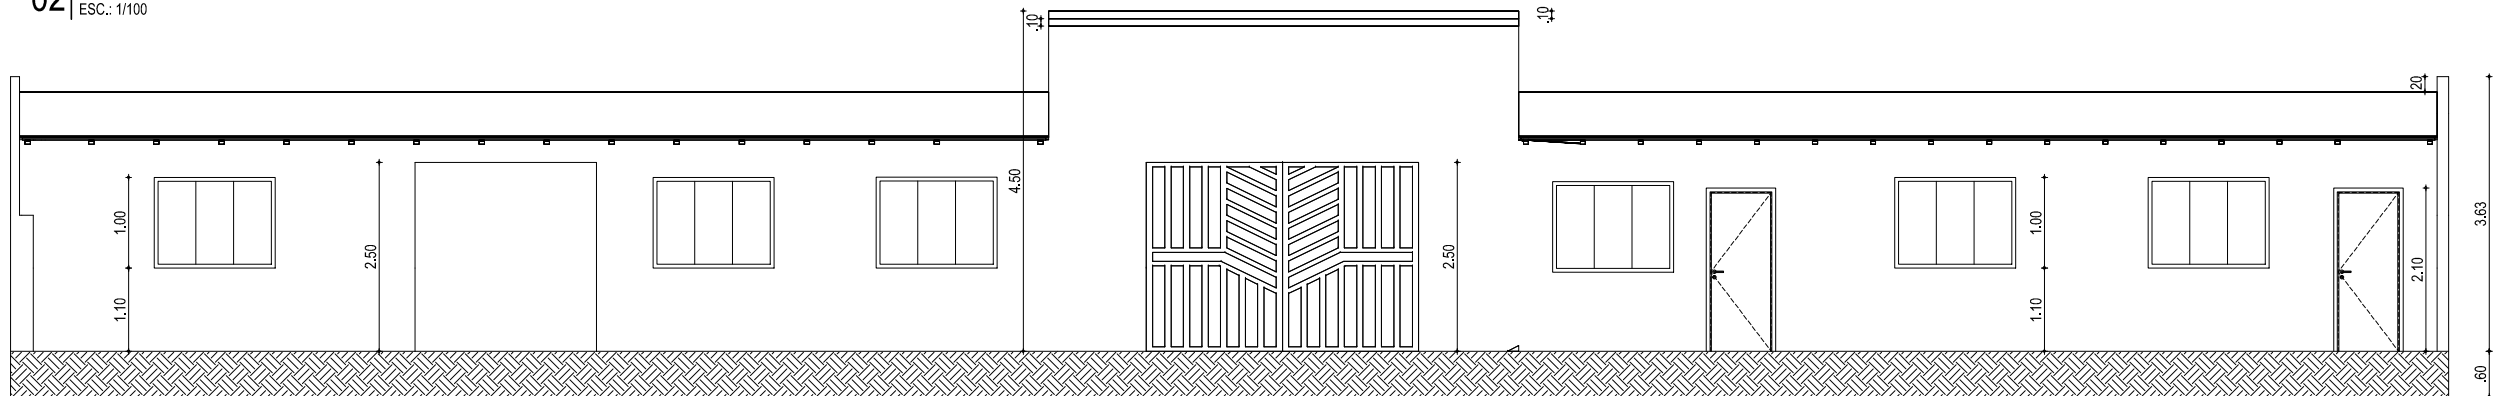


02 CORTE BB
ESC.: 1/100


ITEM	LARGURA	ALTURA	PERFIL	QUANTIDADE	ABERTURA	ACABAMENTO
PM01	0,80	2,10	-	20	ABRIR, 1 FOLHA	MADERA
PM02	0,70	2,10	-	-	ABRIR, 1 FOLHA	
PM03	0,60	2,10	-	07	ABRIR, 1 FOLHA	
PF01	2,00	2,10	-	01	CORRER	FERRO
PF02	0,80	2,10	-	01	ABRIR, 1 FOLHA	FERRO
PF03	0,50	2,10	-	01	ABRIR, 1 FOLHA	FERRO
PF04	1,20	2,10	-	01	ABRIR, 1 FOLHA	FERRO
PF05	3,60	2,50	-	01	ABRIR, 2 FOLHA	FERRO
PF06	3,00	2,50	-	01	CORRER, 2 FOLHA	FERRO
JM01	1,50	1,10	1,00	08	VENEZIANA	MADERA
JM02	1,50	1,10	1,00	11	CORRER	VIDRO COM ALUMINIO
JM03	2,00	1,10	1,00	12	CORRER, 4 FOLHAS	VIDRO COM ALUMINIO
JF01	1,50	1,00	1,00	01	FIXO	FERRO
GRADE	3,90	1,00	-	-	FIXO	GRADE DE FERRO ENTRE AS COLUNAS DOS CORREDORES

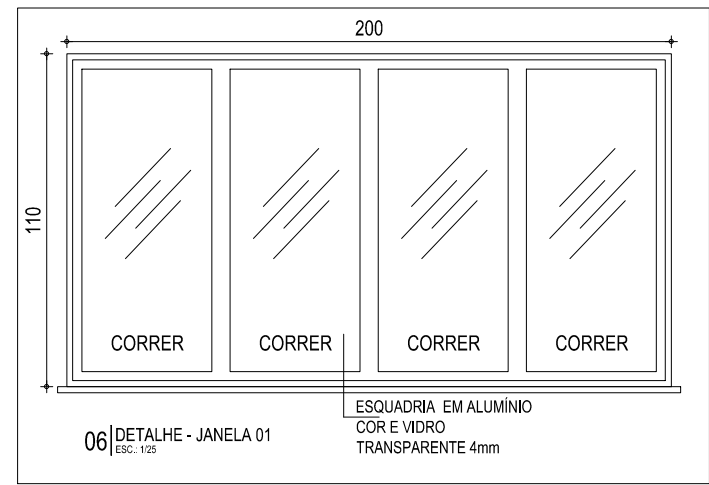

03 CORTE AA
ESC.: 1/100

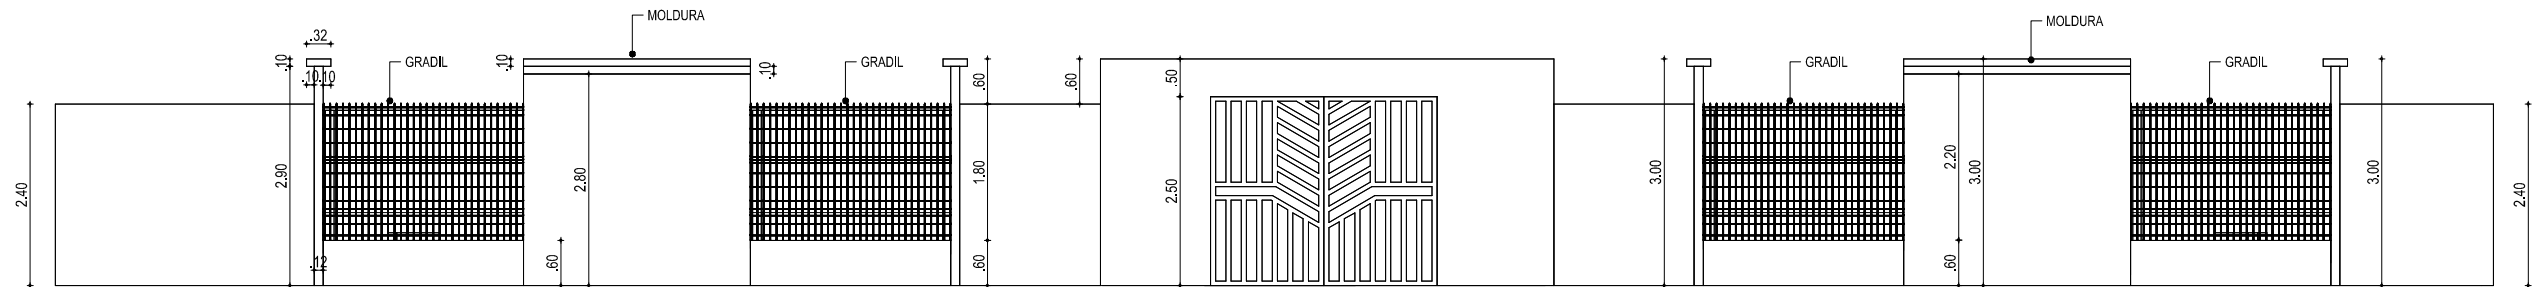


04 MURO
ESC.: 1/100

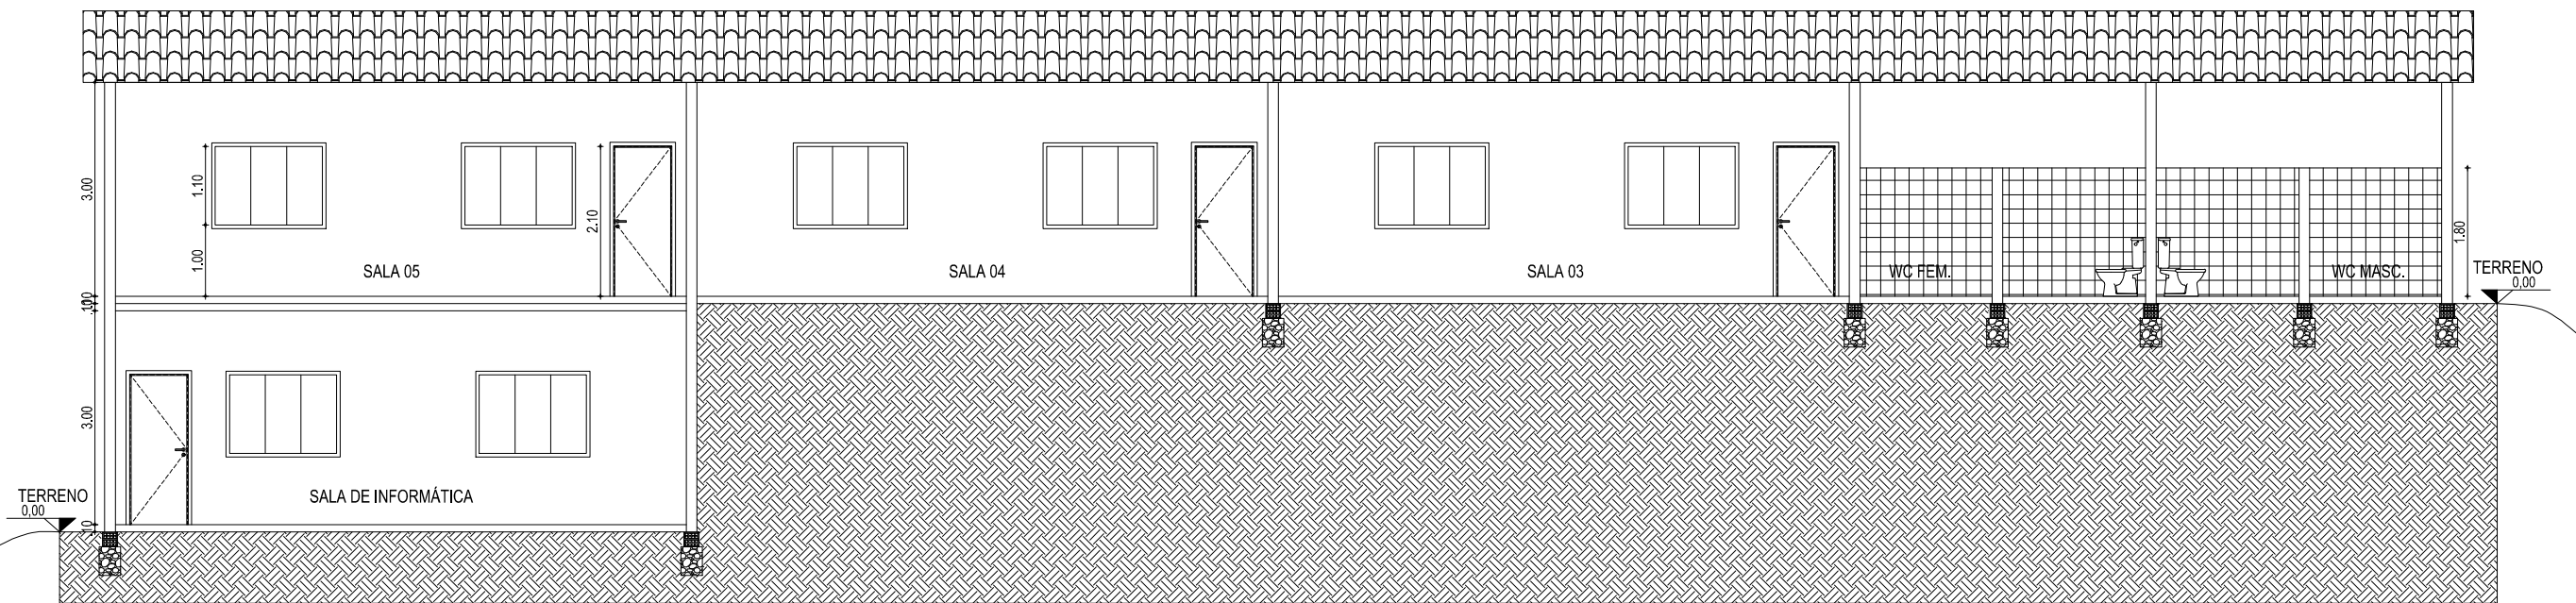

05 CORTE CC
ESC.: 1/100

DATA	MAI/2024	ESCALA	1/100
02-03			

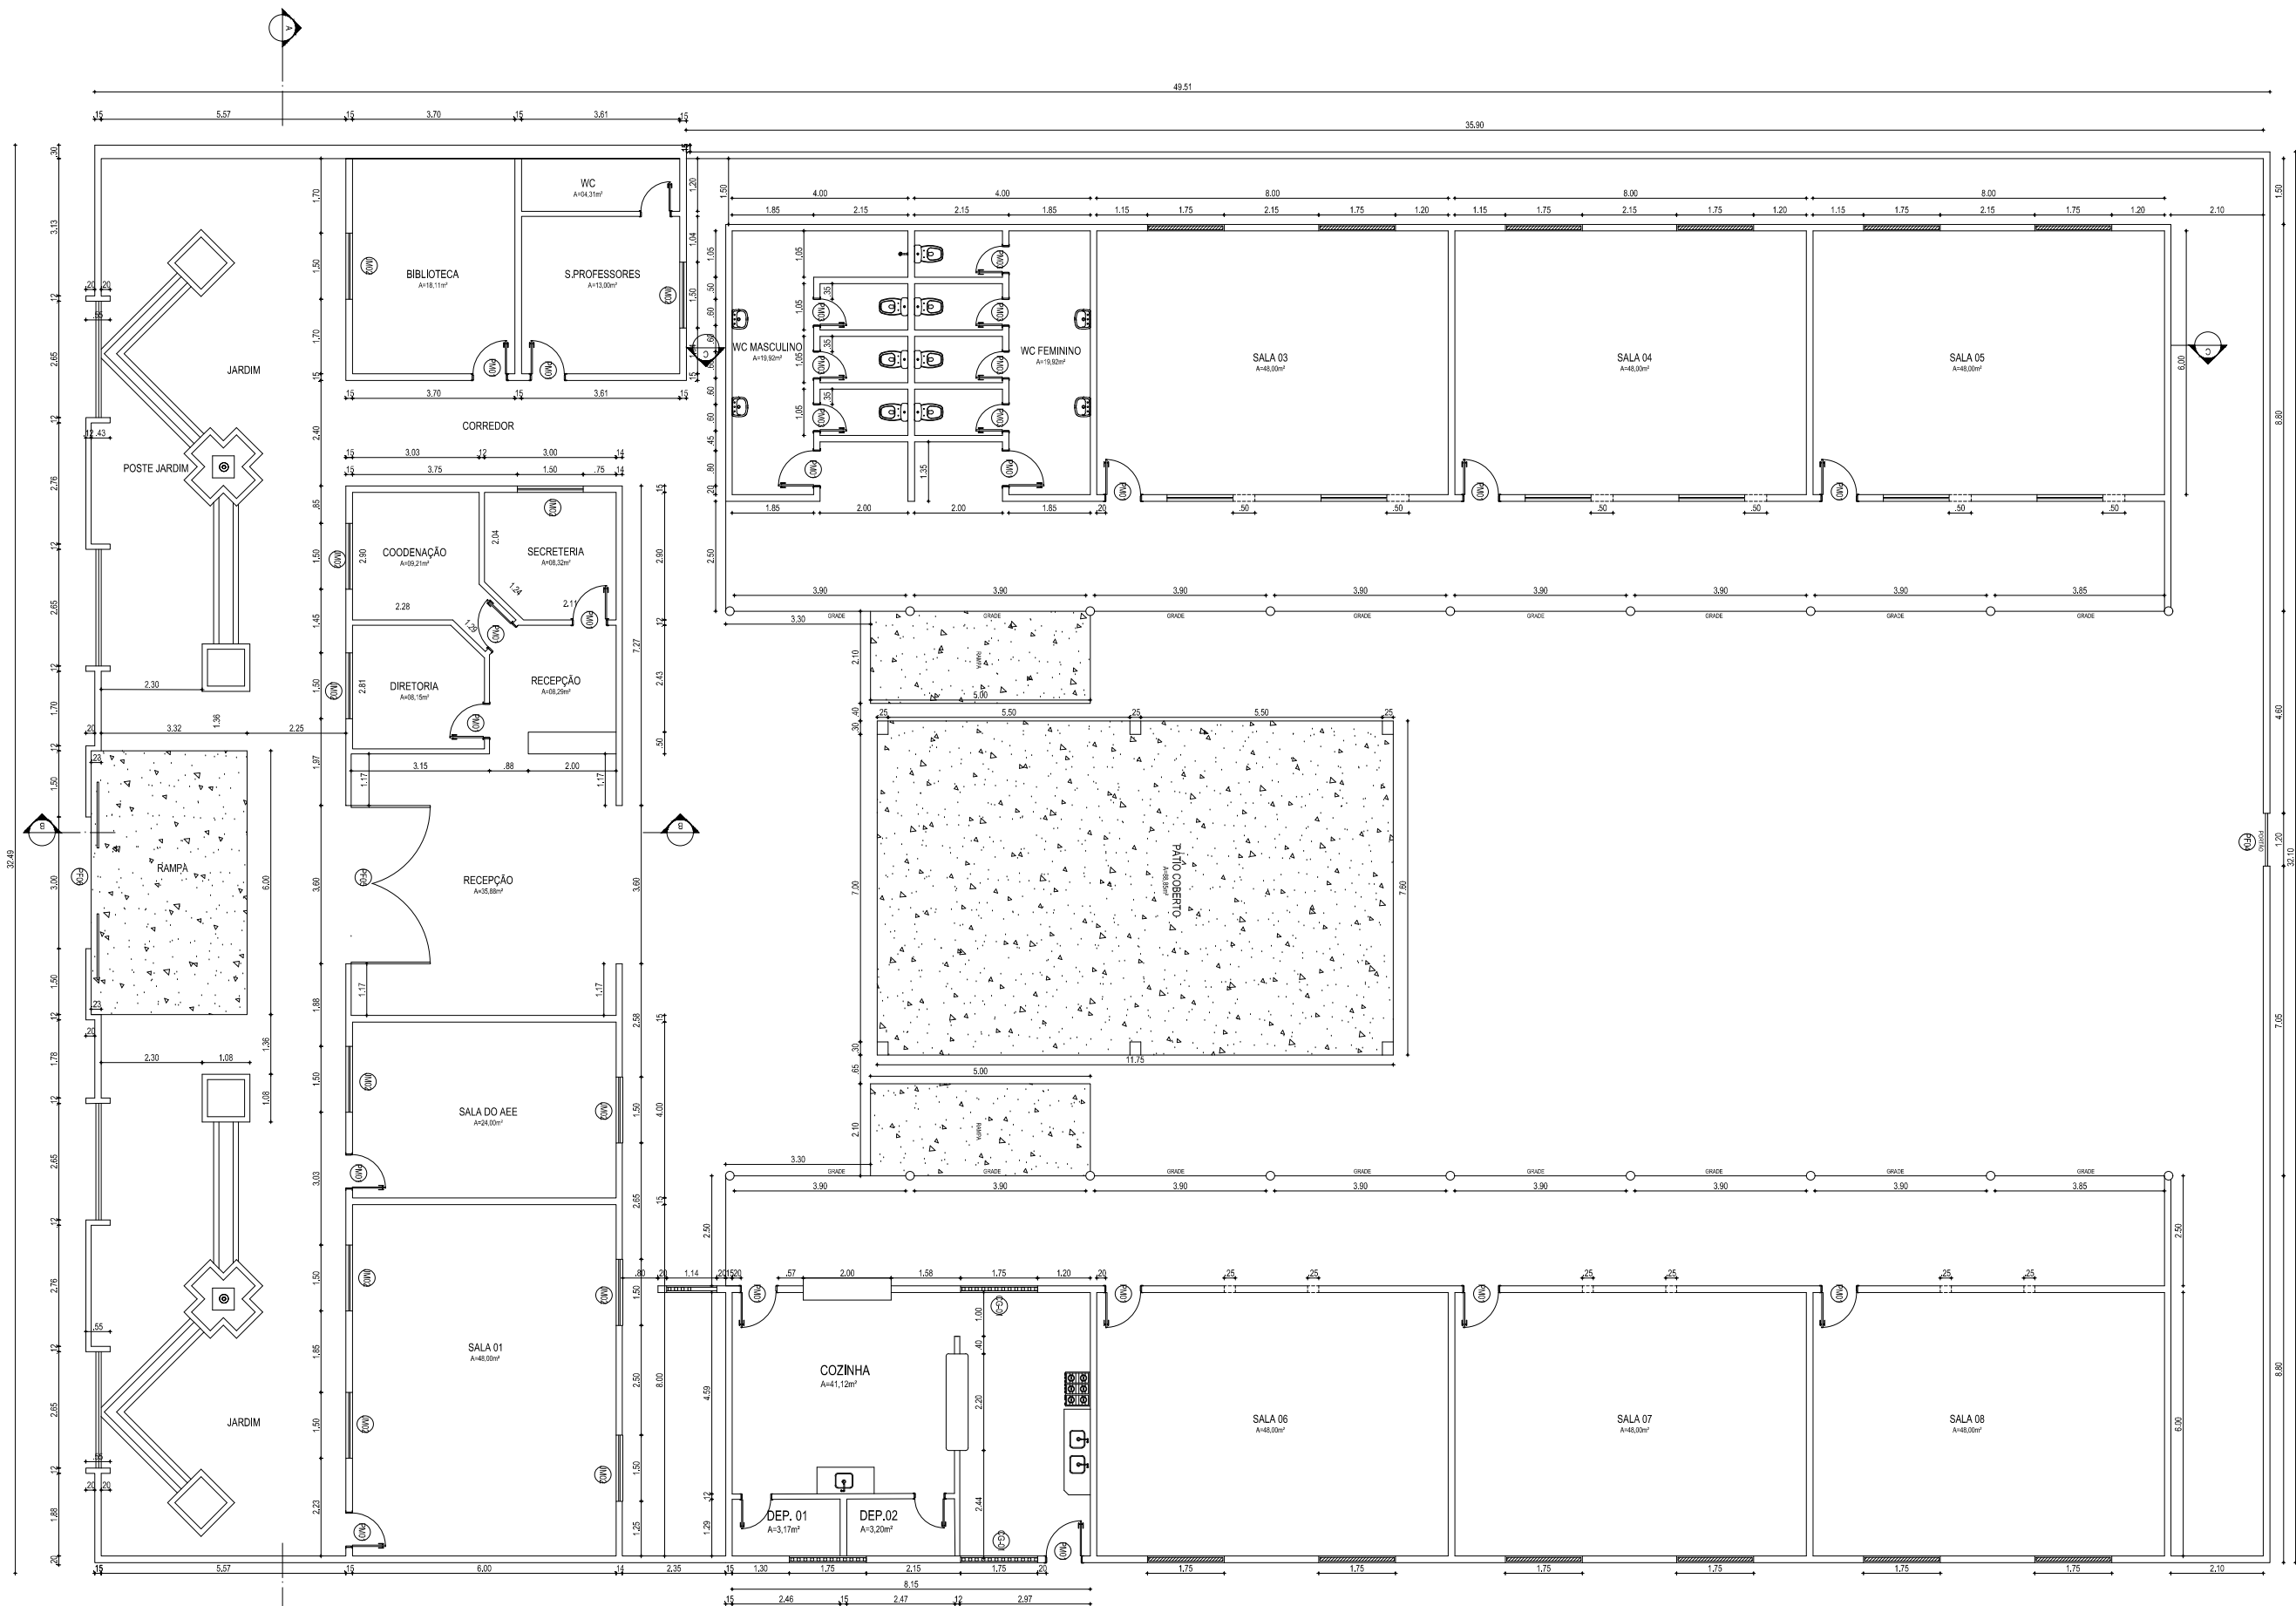

07 | PLANTA BAIXA - DEMOLIR E CONSTRUIR
ESC.: 1/150

PROJETO	REFORMA DA E.E.F. VANDERLEI DA SILVA AGUIAR	RESPONSÁVEL	CLAUDIA VILLAS BOAS	DATA	MAI/2024	ESCALA	1/150
CONTRATANTE	GOVERNO MUNICIPAL DE BANABUIÚ - CEARÁ	DESENHO	MILTON PINHEIRO	03-03			
ENDEREÇO	LOCALIDADE DE BARRA DO SITIÁ, SN - BANABUIÚ - CE						
CONTEÚDO	PLANTA BAIXA - DEMOLIR E A CONSTRUIR						