


ANEXOS




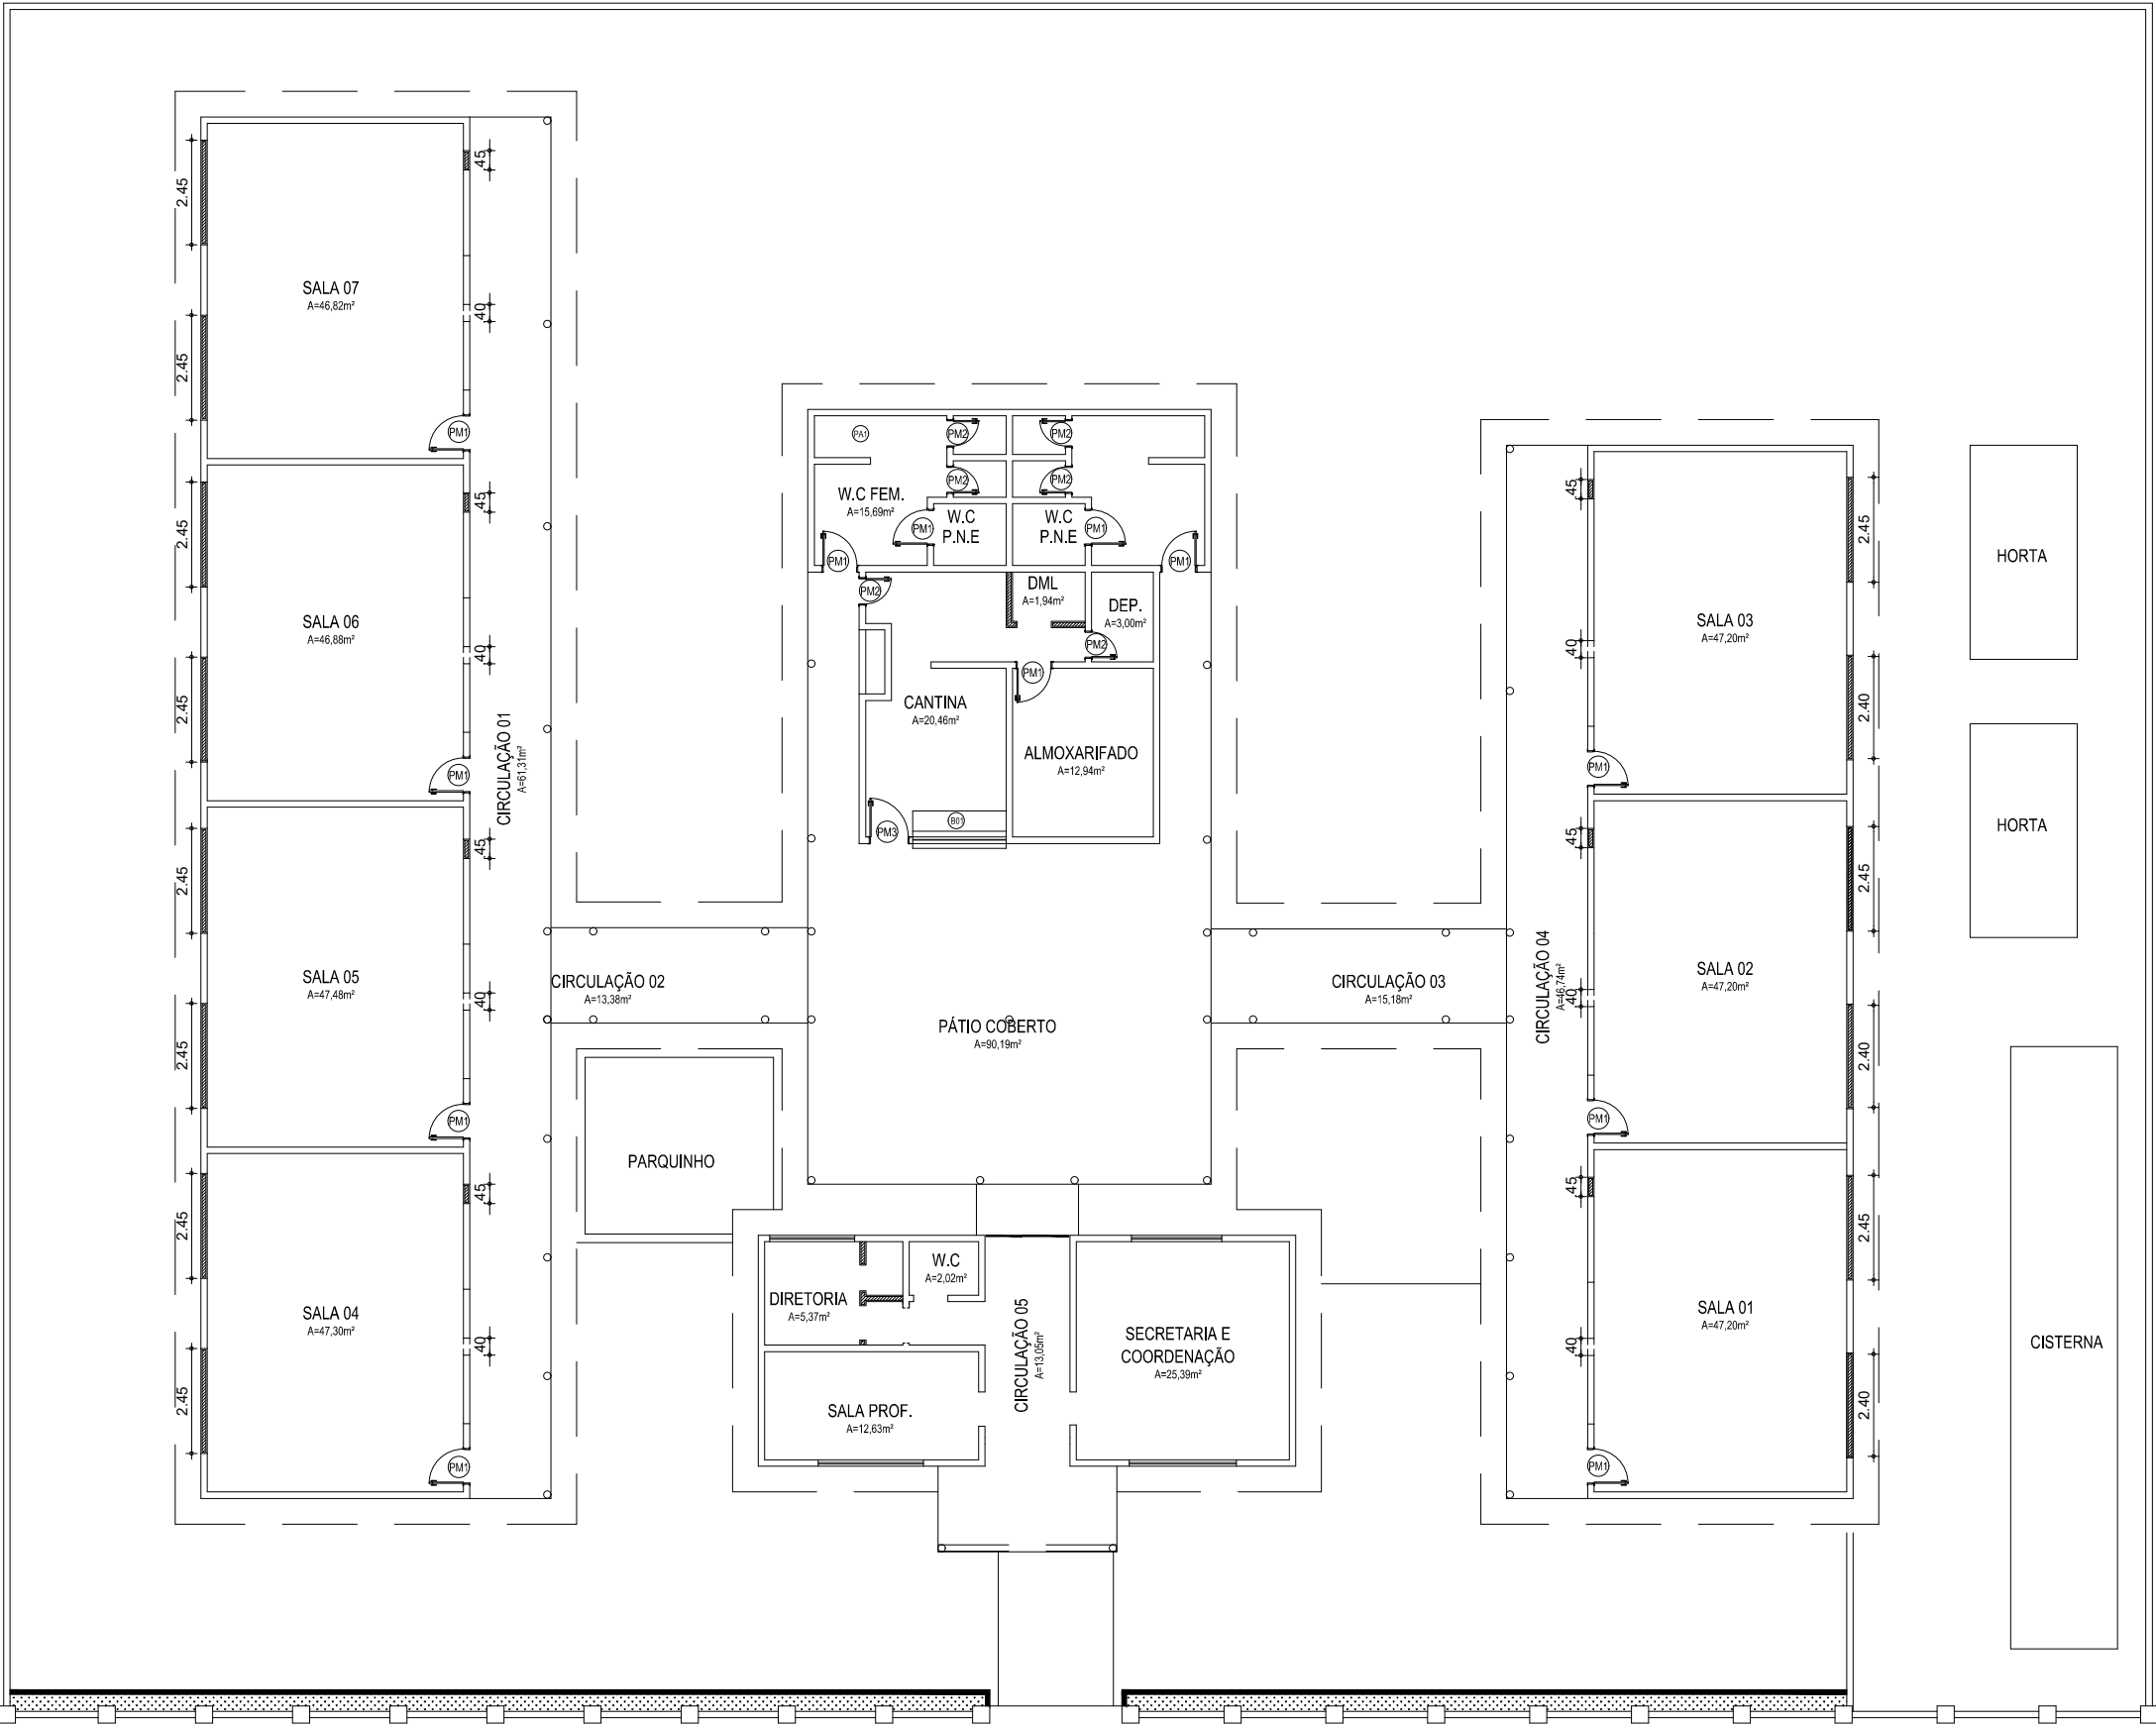


02 | PLANTA BAIXA - DEMOLIR E CONSTRUIR
ESC.: 1/175

	PAREDE EXISTENTE - A DEMOLIR
	PAREDE EM TIJOLO CERÂMICO - EXISTENTE
	PAREDE EM TIJOLO CERÂMICO - A CONSTRUIR


PROJETO	REFORMA DA E.E.F. ELIAS FERNANDES DE LIMA	RESPONSÁVEL	CLAUDIA VILLAS BÓAS	DATA	MAI/24	ESCALA	1/175
CONTRATANTE	GOVERNO MUNICIPAL DE BANABUIÚ - CE	DESENHO	MILTON PINHEIRO	02-04			
ENDEREÇO	LOCALIDADE - LAGOA DO MEIO - BANABUIÚ - CE						
CONTEÚDO	PLANTA BAIXA - DEMOLIR E A CONSTRUIR						

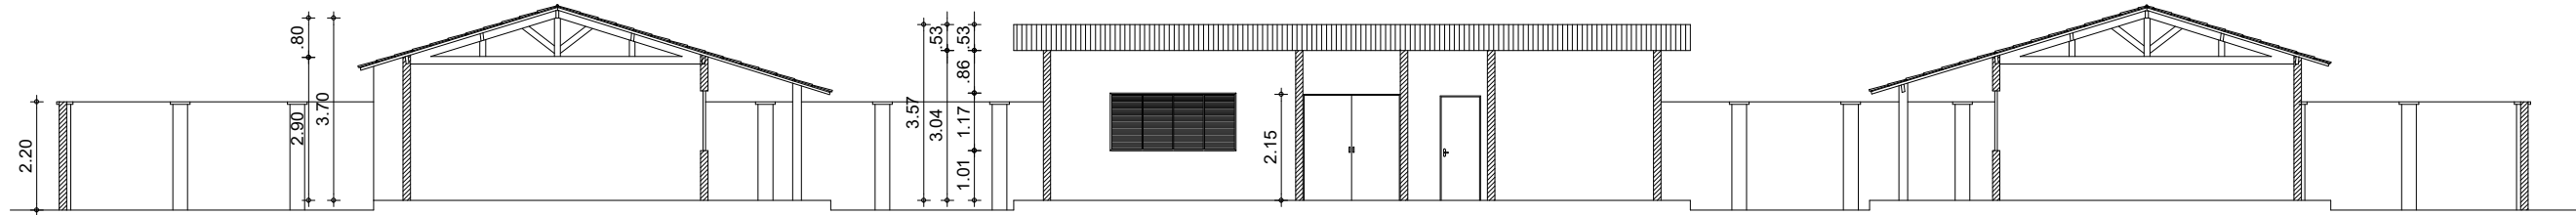

04 | CORTE DD'
ESC.: 1/150

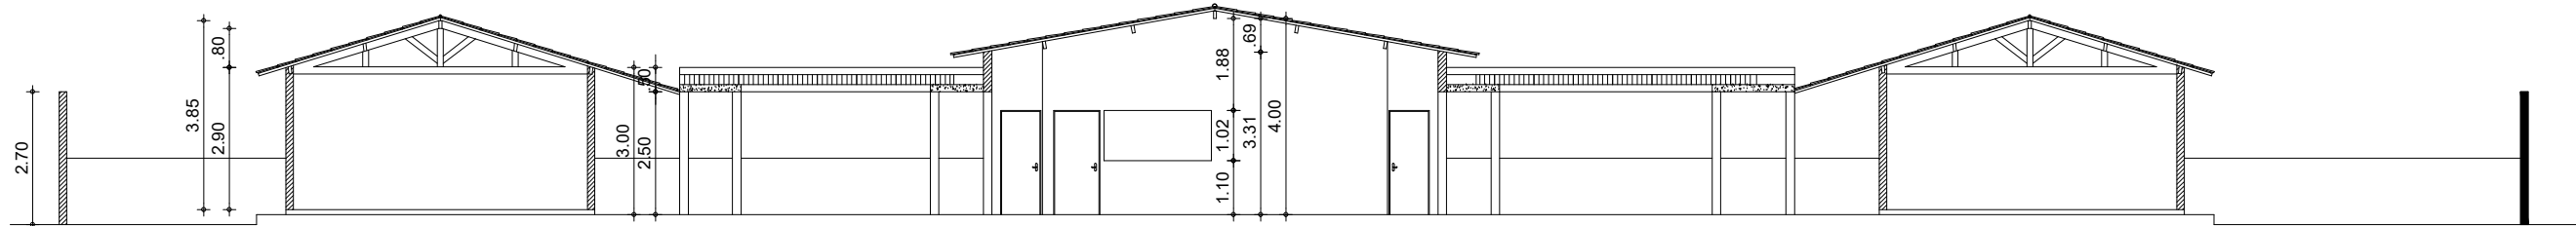

05 | CORTE EE'
ESC.: 1/150

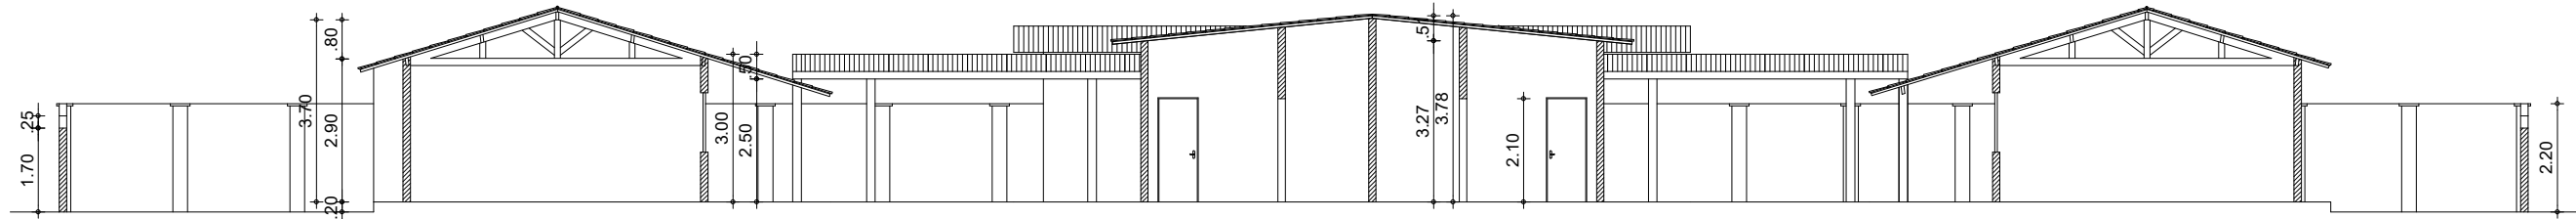


06 | CORTE FF'
ESC.: 1/150

PROJETO	REFORMA DA E.E.F. ELIAS FERNANDES DE LIMA			RESPONSÁVEL	CLAUDIA VILLAS BÓAS	DATA	MAI/24	ESCALA	1/150
CONTRATANTE	GOVERNO MUNICIPAL DE BANABUIÚ - CE			DESENHO	MILTON PINHEIRO	03-04			
ENDEREÇO	LOCALIDADE - LAGOA DO MEIO - BANABUIÚ - CE								
CONTEÚDO	PLANTA CORTES - DD/ EE/ FF								




ITEM	LAR.	ALT.	PEITORIL	QUANT.	ABERTURA	ACABAMENTO
JA1	2,00	1,10	1,00	14	CORRER, 4 FOLHAS	ALUMINIO

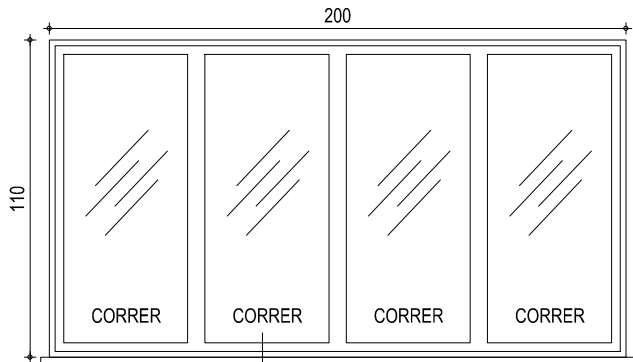


01 | DETALHE - JANELA 01
ESC.: 1/25


ESQUADRIA EM ALUMINIO
COR E VIDRO
TRANSPARENTE 4mm

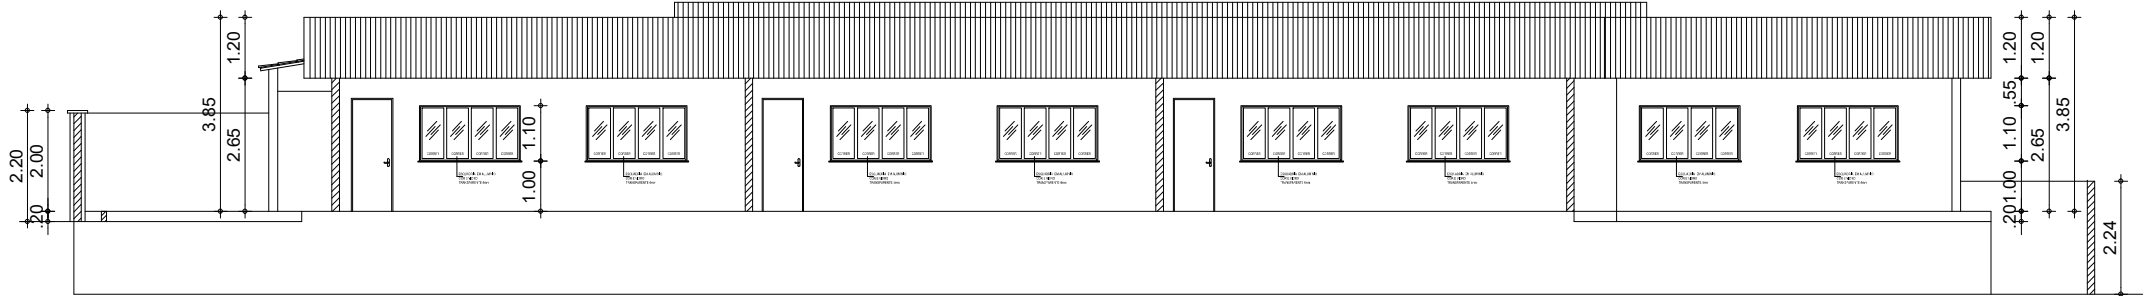

09 | CORTE TRANSVERSAL AA'
ESC.: 1/150

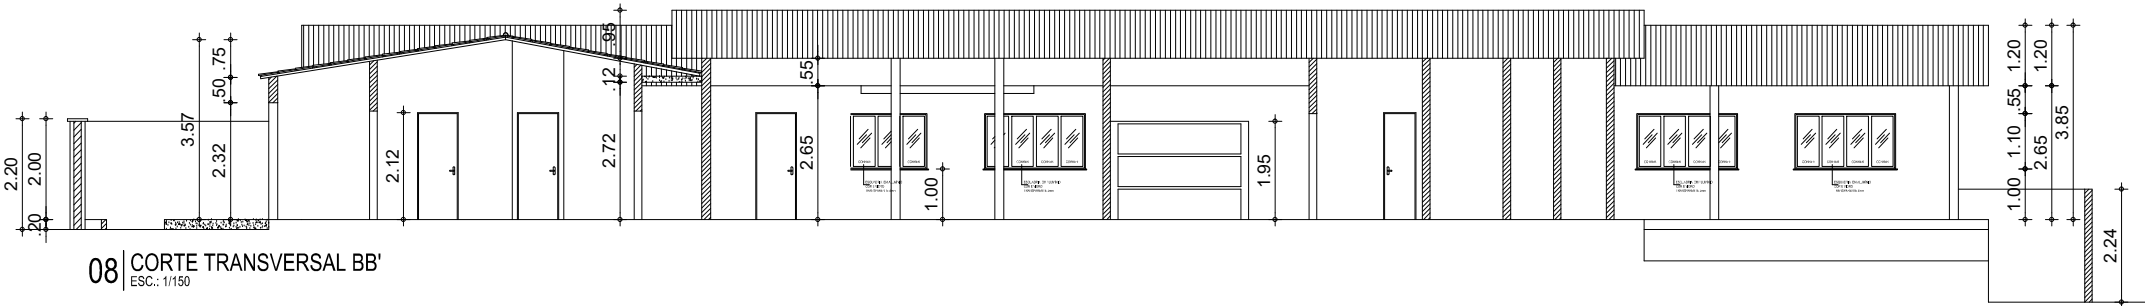

08 | CORTE TRANSVERSAL BB'
ESC.: 1/150

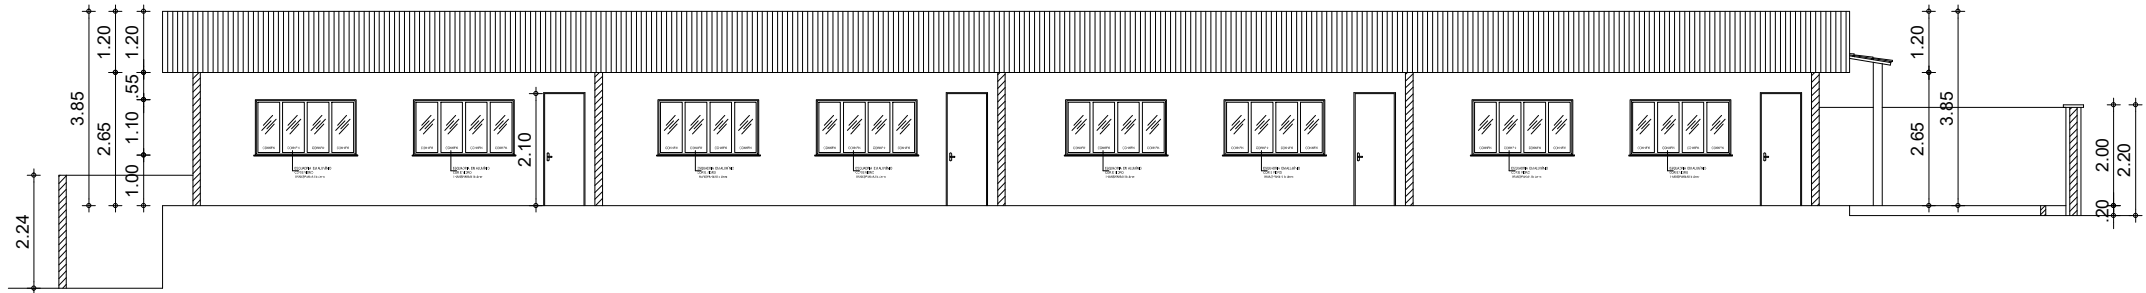

07 | CORTE TRANSVERSAL CC'
ESC.: 1/150

PROJETO	REFORMA DA E.E.F. ELIAS FERNANDES DE LIMA	RESPONSÁVEL	CLAUDIA VILLAS BÓAS	DATA	MAI/24	ESCALA	1/150
CONTRATANTE	GOVERNO MUNICIPAL DE BANABUIÚ - CE	DESENHO	MILTON PINHEIRO	04-04			
ENDEREÇO	LOCALIDADE - LAGOA DO MEIO - BANABUIÚ - CE						
CONTEÚDO	PLANTA CORTES - AA/ BB/ CC/ / DETALHE						