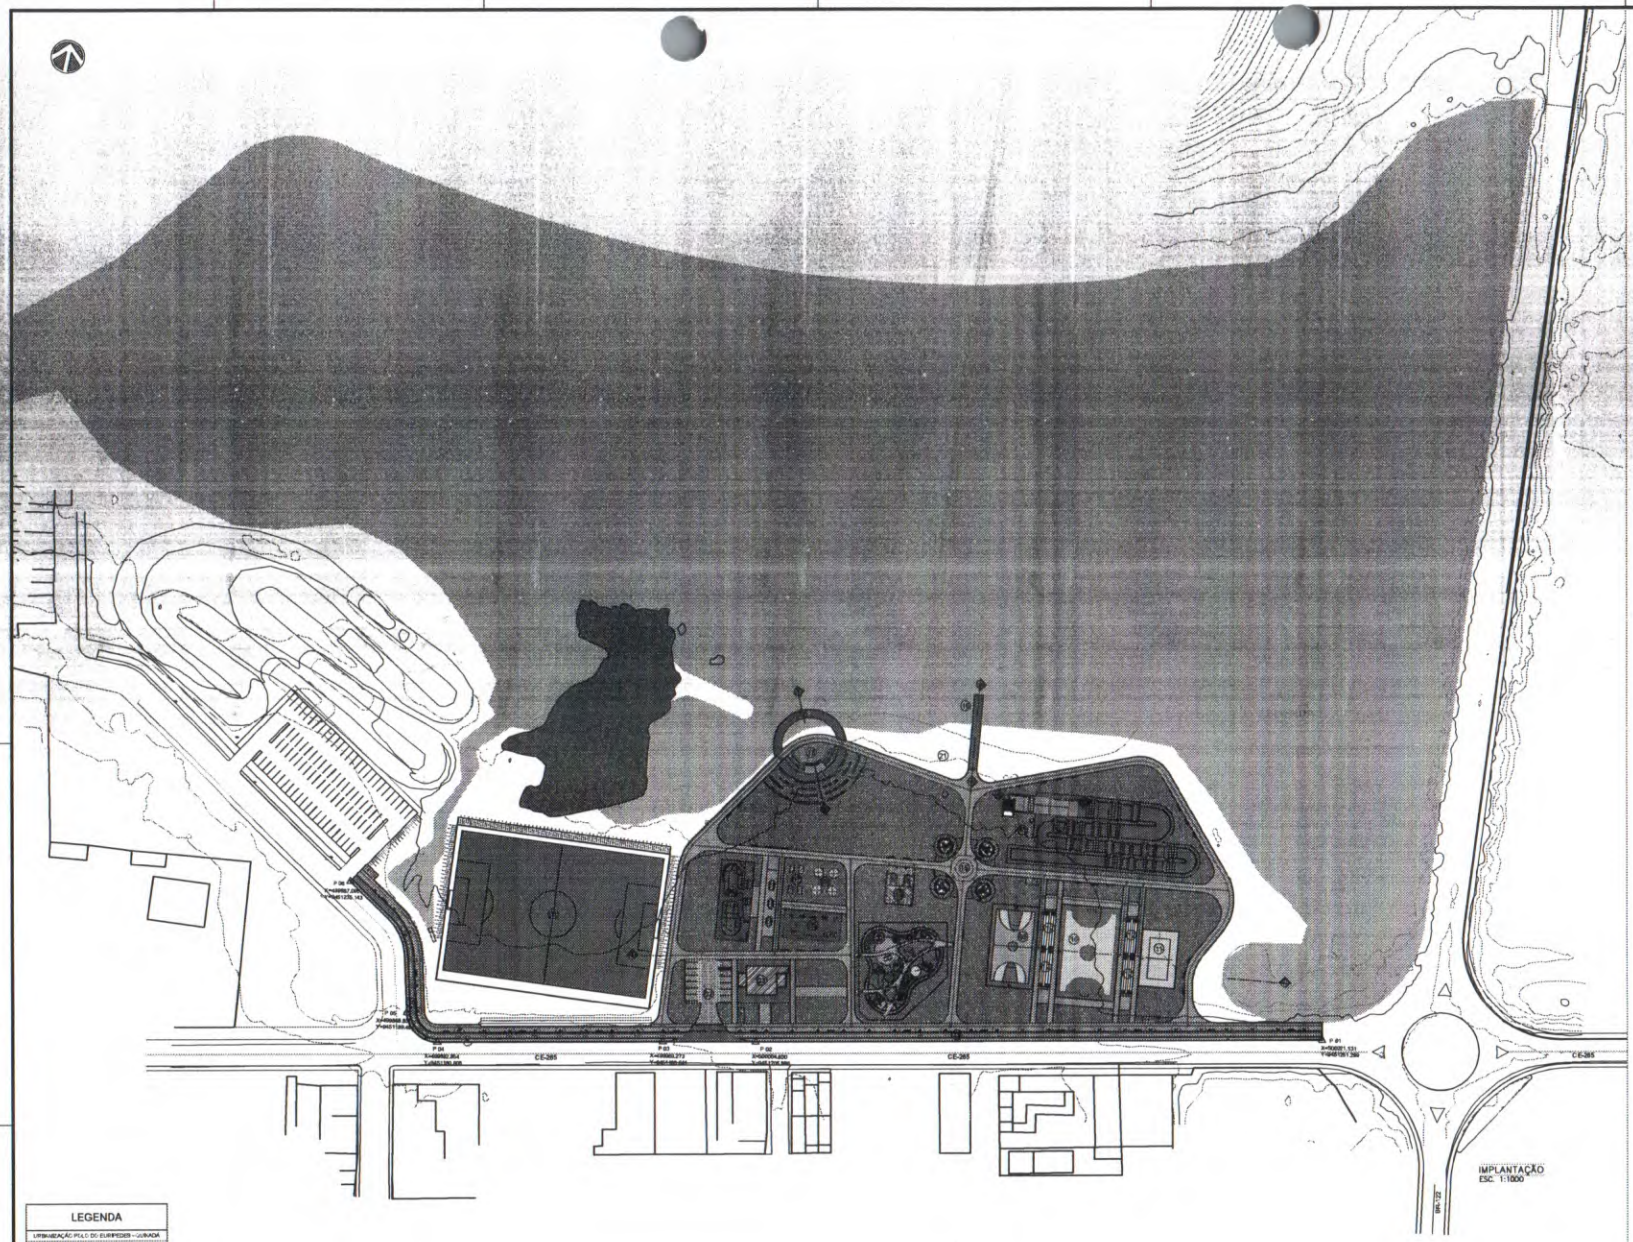


LEGENDA

URBANIZAÇÃO POLO DO EURÍPEDES – QUIXADÁ
EQUIPAMENTOS
01 Arena/ma Campo de Futebol (Projeto existente)
02 Estacionamento
03 Rotunda Restaurante Existente
04 Playground Infantil
05 Academia ao Ar Livre
06 Skatepark
07 Futevôlei (4 un.)
08 Espelhos (4 un.)
09 Quadra de Basquete
10 Quadra de Futsal
11 Quadra de Beach Tennis - Vilão de Praia
12 Arquibancadas
13 Pista de Ciclismo
14 Vestiário Área Esportiva
15 Quiosques (4 un. de 50,32m²)
16 Pier Náutico
17 Pier Contemplativo
18 Anfiteatro
19 Cultura
20 Calçadão Rodoviário
21 Recuperação Ambiental

PROCESSO ADMINISTRATIVO
1034
ASSINADO ELETRONICAMENTE


QUADRO DE ÁREAS - URBANIZAÇÃO POLO

PROJETO BÁSICO DE URBANISMO – QUIXADÁ

a.	ÁREA DE INTERVENÇÃO		
b.	ÁREA DO PROJETO DE PAVIMENTAÇÃO		
	Bloco Intertravado de Concreto, tipo Tijolinho, 20x10x6cm cor CINZA	[illegible]	m²
	Bloco Intertravado de Concreto, tipo Tijolinho, 20x10x6cm, cor CINZA	[illegible]	m²
	Bloco Intertravado de Concreto, tipo Tijolinho, 20x10cm, cor AMARELO	591,36	m²
	Bloco Intertravado de Concreto, tipo Tijolinho, 20x10cm, cor VERMELHO	597,58	m²
	Piso em Paralelepípedo Existente, a ser reposto e mantido.	160,23	m²
	Piso Cimentado acabamento desempenado mecanicamente com junta de dilatação inclinado in-loco – Cor NATURAL, sobre laje em concreto armado.	819,66	m²
	Piso Cimentado acabamento desempenado mecanicamente com junta de dilatação inclinado in-loco – Cor VERMELHA, sobre piso em Paralelepípedo Existente	639,83	m²
	Piso Cimentado acabamento desempenado mecanicamente com junta de dilatação inclinado in-loco – Cor VERMELHA, sobre laje em concreto armado.	174,68	m²
	Piso em Concreto formado para apoios de curvatura, espessura mínima 12cm, sobre base de brita graduada.	135,59	m²
	Piso Industrial Granilite Polido com junta de dilatação inclinado in-loco – Cor NATURAL	286,32	m²
	Piso Industrial Granilite Polido com junta de dilatação inclinado in-loco – Cor VERMELHO	161,81	m²
	Piso em blocos de Granito Cinza Preto 60x30cm – assentamento flamado.	14,55	m²
	Piso de Borracha 10x10 – Cor CINZA	174,00	m²
	Piso de Borracha 10x10 – Cor VERDE	99,00	m²
	Piso de Borracha EPDM Instalado in-loco – Cores Diversas	718,96	m²
	Piso Deck de Madeira sobre estrutura	220,25	m²
	Piso em Terra Batida	1596,83	m²
	Áreas Verdes (Gramado)	8181,64	m²
c.	TERRAPLANAGEM	23999,67	m²
d.	EQUIPAMENTOS		
	Arena/ma Campo de Futebol		
	Arquibancadas	258,72	m²
	Rotunda Restaurante	194,98	m²
	Playground Infantil	1179,97	m²
	Quiosques 14 un. de 50,32m²	704,36	m²
	Quadra de Basquete	591,36	m²
	Quadra de Futsal	945,79	m²
	Skatepark	399,90	m²
	Academia ao Ar Livre	248,64	m²
	Espelhos (4 un. de 12,56m²)	37,70	m²
	Quadra de Beach Tennis / Vilão de Praia	222,56	m²
	Vestiário Área Esportiva	261,33	m²
	Anfiteatro	652,04	m²
	Pier	330,26	m²
	Pista de Ciclismo	1599,83	m²
e.	MOBILIÁRIO URBANO		
	Banco de Concreto	47	un.
	Lixeiras de Concreto	4	un.
	Parasóides	31	un.
	Barreira Metálica de contenção viária	495	m
f.	ÁREA DE PROJETO DE PAISAGISMO	7126,93	m²
	Áreas Verdes	7104,93	m²
	Canteiros	22	m²

LEGENDA

EDIFÍCIOS	PISO EM CONCRETO ARMADO PARA ACESSO DE VEÍCULOS (e=13cm)
DECK DE MADEIRA	PISO CIMENTADO ACABAMENTO DESEMPENADO MECANICAMENTE - COR NATURAL
PISO EM BLOCO INTERTRAVADO DE CONCRETO - COR CINZA (esp.6cm)	PISO EM BLOCO INTERTRAVADO DE CONCRETO - COR CINZA (esp.8cm)
PISO EM BLOCO INTERTRAVADO DE CONCRETO - COR AMARELA	PISO CIMENTADO ACABAMENTO DESEMPENADO MECANICAMENTE - COR VERMELHA, SOBRE PISO EXISTENTE
PISO EM BLOCO INTERTRAVADO DE CONCRETO - COR VERMELHA	PISO CIMENTADO ACABAMENTO DESEMPENADO MECANICAMENTE - COR VERMELHA, SOBRE LAJE TIPO EM CONCRETO ARMADO
PISO EM PARALELEPÍPEDO EXISTENTE - A SER MANTIDO	PISO INDUSTRIAL GRANILITE - COR MARROM
PISO INDUSTRIAL GRANILITE - COR NATURAL	PISO DE BORRACHA - COR CINZA (ACADEMIA)
PISO DE BORRACHA - CORES DIVERSAS (PLAYGROUND)	PISO DE BORRACHA - COR VERDE (ACADEMIA)
ÁREAS VERDES	PISO EM TERRA BATIDA

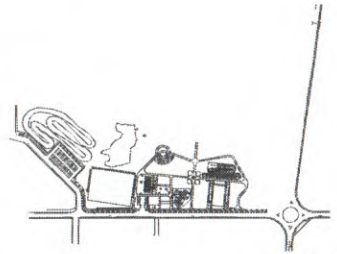


MAPA MOSCA
ESC. 1:5000

- COTAS EM METROS;
- COTAS DE NÍVEL EM METROS;
- ESSA PRANCHA DEVE SER IMPRESSA COLORIDA;
- CONFERIR MEDIDAS, ABERTURAS, NÍVEIS E PRUMOS NO LOCAL;
- MEDIDAS EM COTA PREVALECEM SOBRE O DESENHO.


SECRETARIA DE PLANEJAMENTO E FINANÇAS
QUIXADÁ

URBANISMO	POLO DO EURÍPEDES		01 / 19
RODOVIA CE-265, SN ALTO SÃO FCO, QUIXADÁ/CE 63.900-000	–	–	
	Warney Pereira Rabelo	322857	05/2026
SITUAÇÃO	Warney Pereira Rabelo	1/1.000	00

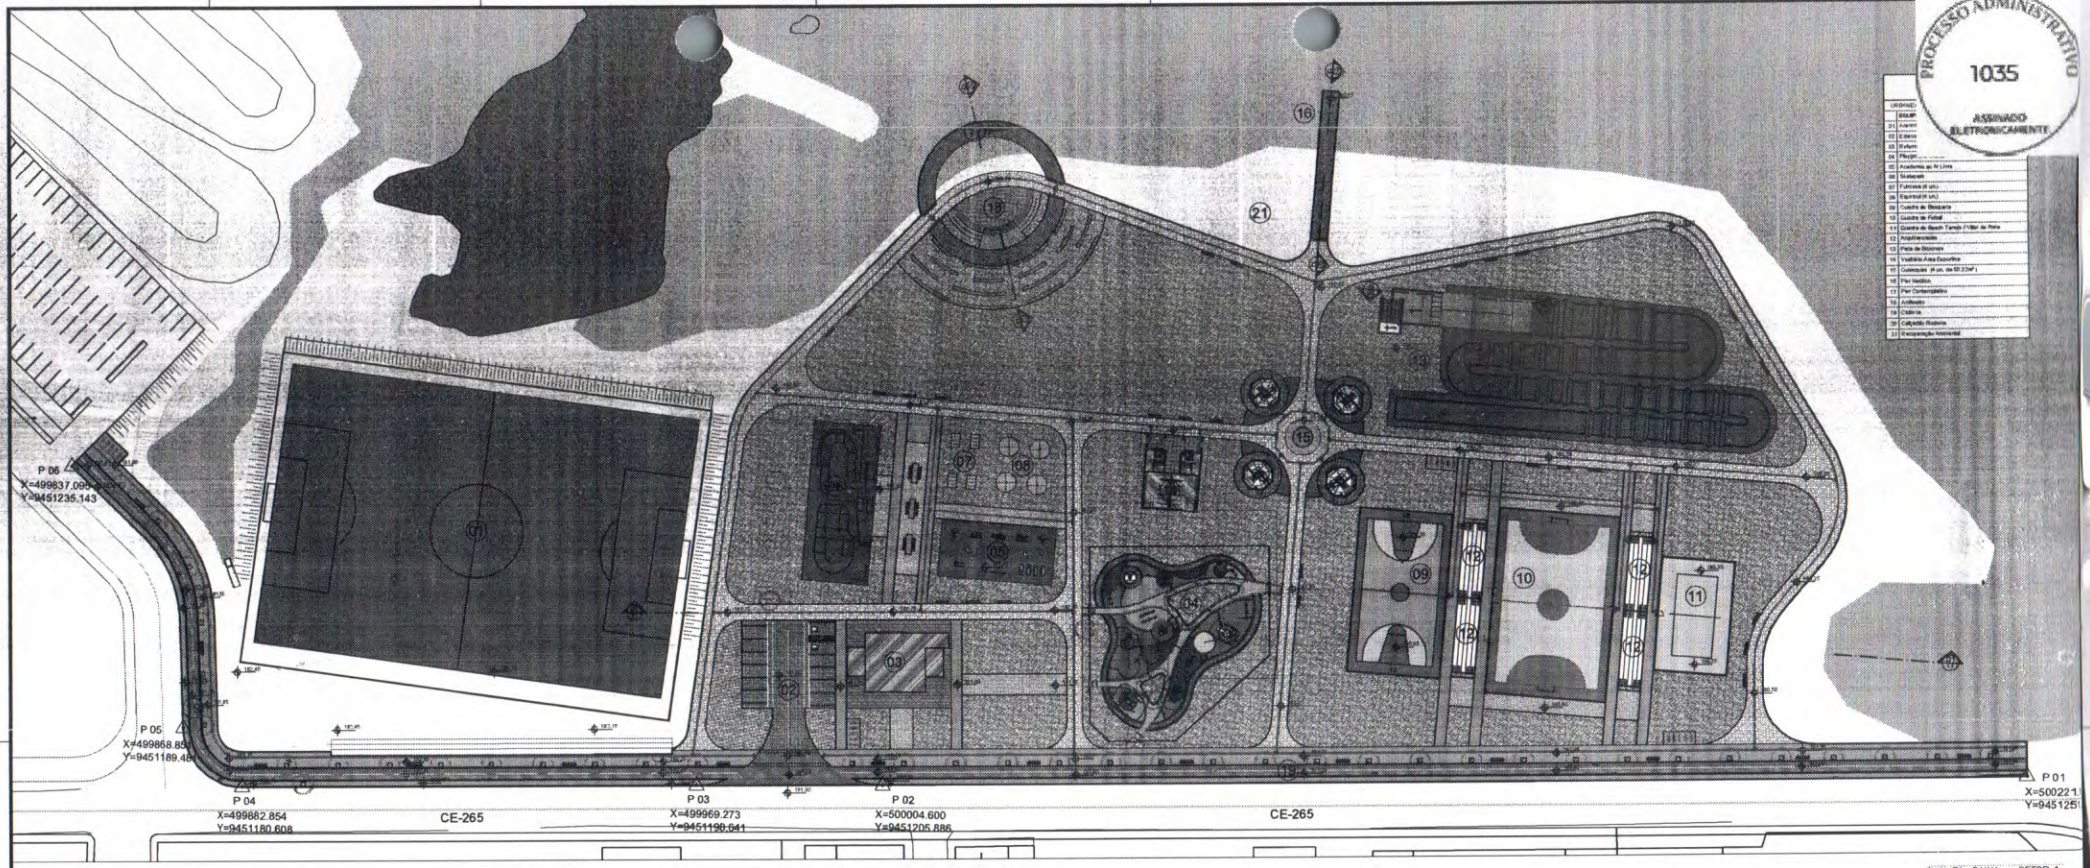

PROCESSO ADMINISTRATIVO
1035
ASSINADO ELETRONICAMENTE

PLANTA - BAIXA — SETOR 1
ESC. 1:500

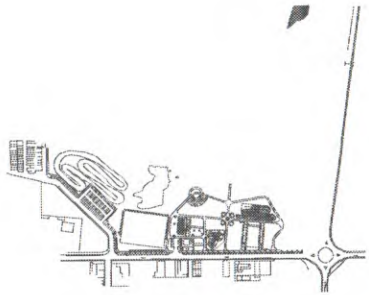

MAPA MOSCA
ESC. 1:5000


- COTAS EM METROS;
- COTAS DE NÍVEL EM METROS;
- ESSA PRANCHA DEVE SER IMPRESSA COLORIDA;
- CONFERIR MEDIDAS, ABERTURAS, NÍVEIS E PRUMOS NO LOCAL;
- MEDIDAS EM COTA PREVALECEM SOBRE O DESENHO;

SECRETARIA DE PLANEJAMENTO E FINANÇAS

QUIXADÁ

URBANISMO	POLO DO EURÍPEDES		02
RODOVIA CE-265, SN ALTO SÃO FCO, QUIXADÁ/CE 63.900-000	–	–	–
	Warney Pereira Rabelo	322857	05/2026
PLANTA SETORES	Warney Pereira Rabelo	1/500	00

PROCESSO ADMINISTRATIVO
1036
ASSINADO ELETRONICAMENTE

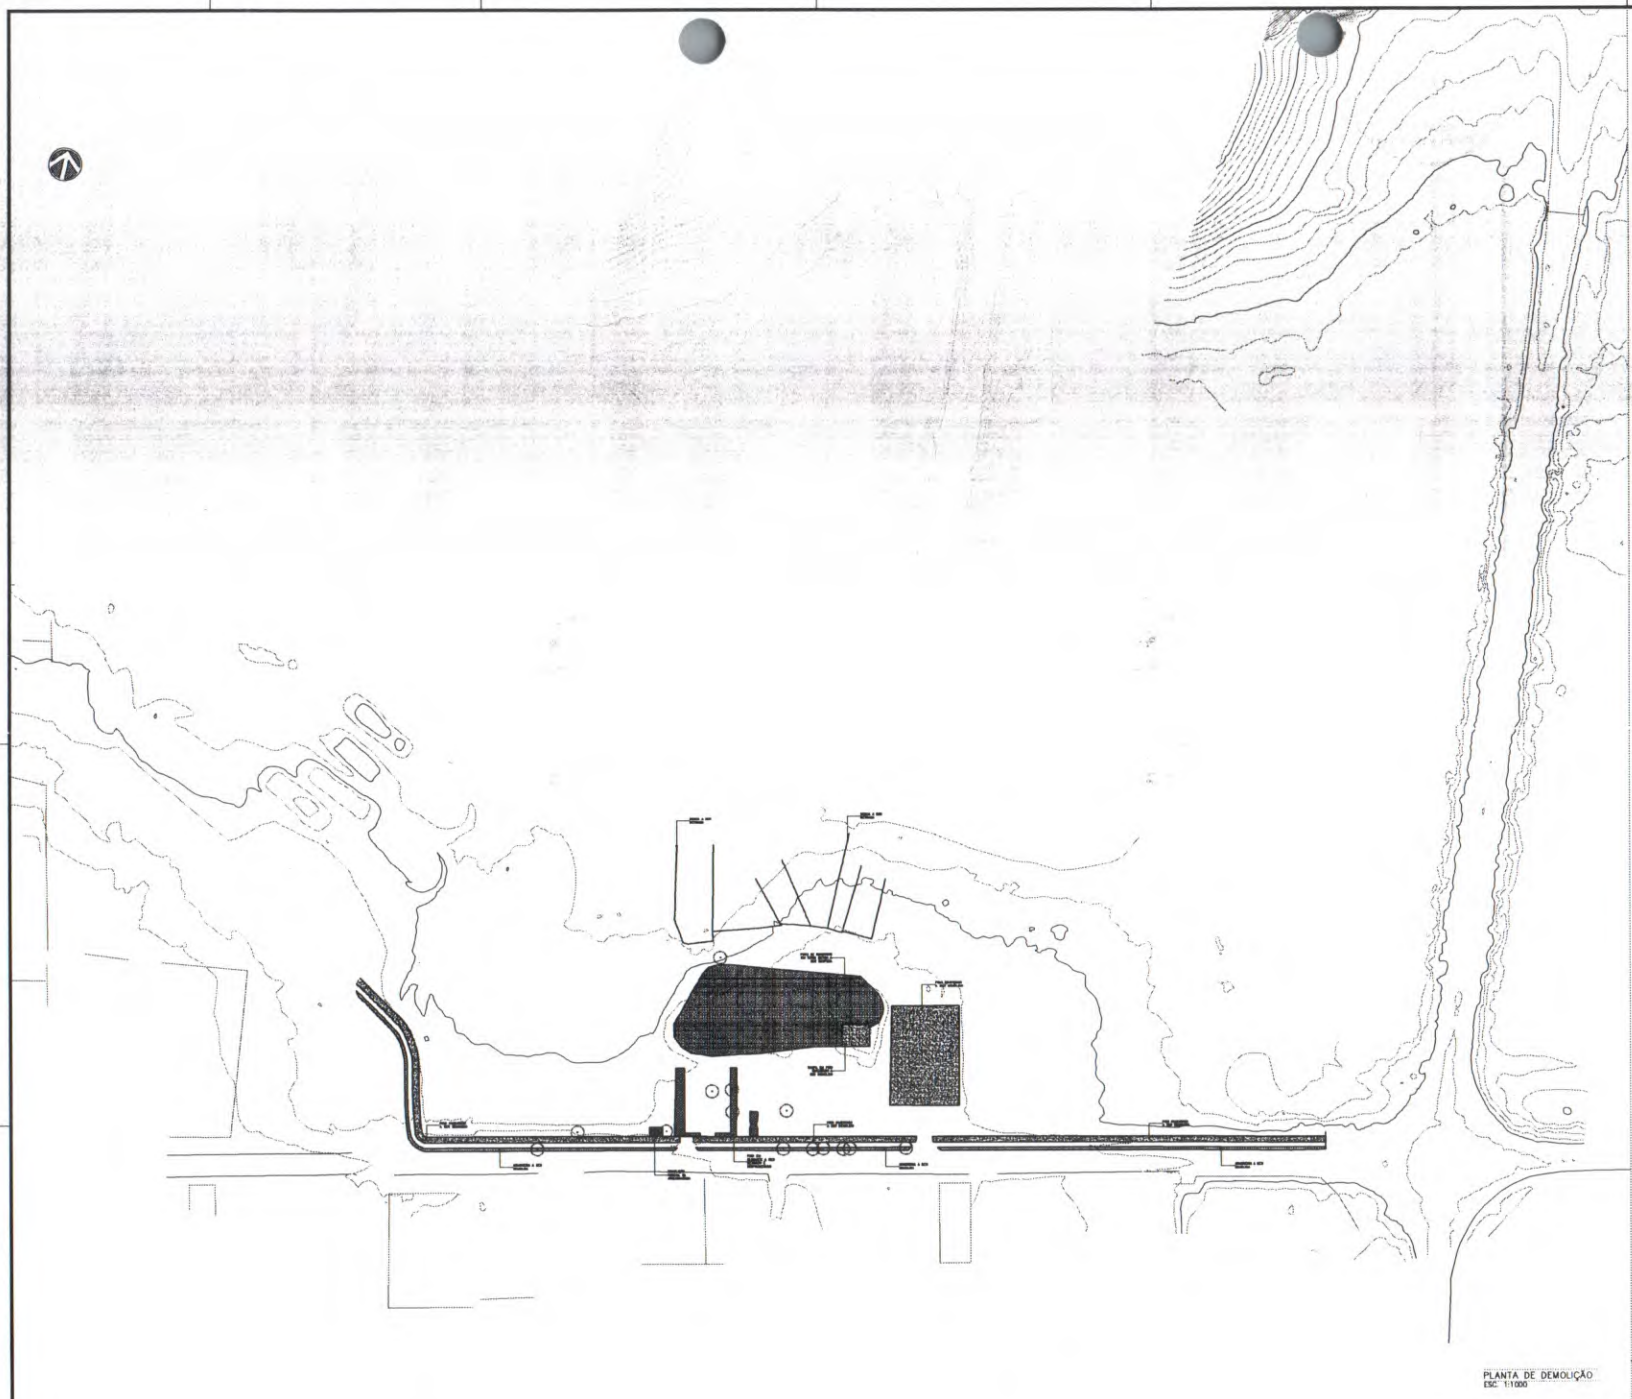

PLANTA DE DEMOLIÇÃO
ESC. 1:1000

QUADRO DE ÁREAS - URBANIZAÇÃO POLO DO EURIPEDES

PROJETO BÁSICO DE URBANISMO - QUIXADÁ

DEMOLIÇÃO	4696,78	m²
Demolição de piso em tijolo/ele	192,67	m²
Demolição de piso cimentado	2284,89	m²
Remoção de gramado	450,23	m²
Remoção de piso em terra batida	2272,97	m²
Demolição de meio-fio enterrado	1831,13	m
Demolição de cerca	288,40	m
Árvores suprimidas	16	un.

LEGENDA:

- ESTRUTURA A DEMOLIR
- PISO EM BLOQUETE A DEMOLIR
- PISO CIMENTADO A DEMOLIR
- GRAMADO A RETIRAR
- PISO EM TERRA BATIDA A RETIRAR
- ÁRVORE A SUPRIMIR
- CERCA A SER REMOVIDA


- COTAS EM METROS;
- COTAS DE NÍVEL EM METROS;
- ESSA PRANCHA DEVE SER IMPRESSA COLORIDA;
- CONFERIR MEDIDAS, ABERTURAS, NÍVEIS E PRUMOS NO LOCAL;
- MEDIDAS EM COTA PREVALECEM SOBRE O DESENHO;

SECRETARIA DE PLANEJAMENTO E FINANÇAS

QUIXADÁ

URBANISMO	POLO DO EURIPEDES			
RODOVIA CE-265, SN ALTO SÃO FCO, QUIXADÁ/CE 63.900-000	–	–	03	19
	Warney Pereira Rabelo	322857	05/2026	
PLANTA DEMOLIR	Warney Pereira Rabelo	1/1.000	00	


PROCESSO ADMINISTRATIVO
1037
ASSINADO
ELETRONICAMENTE

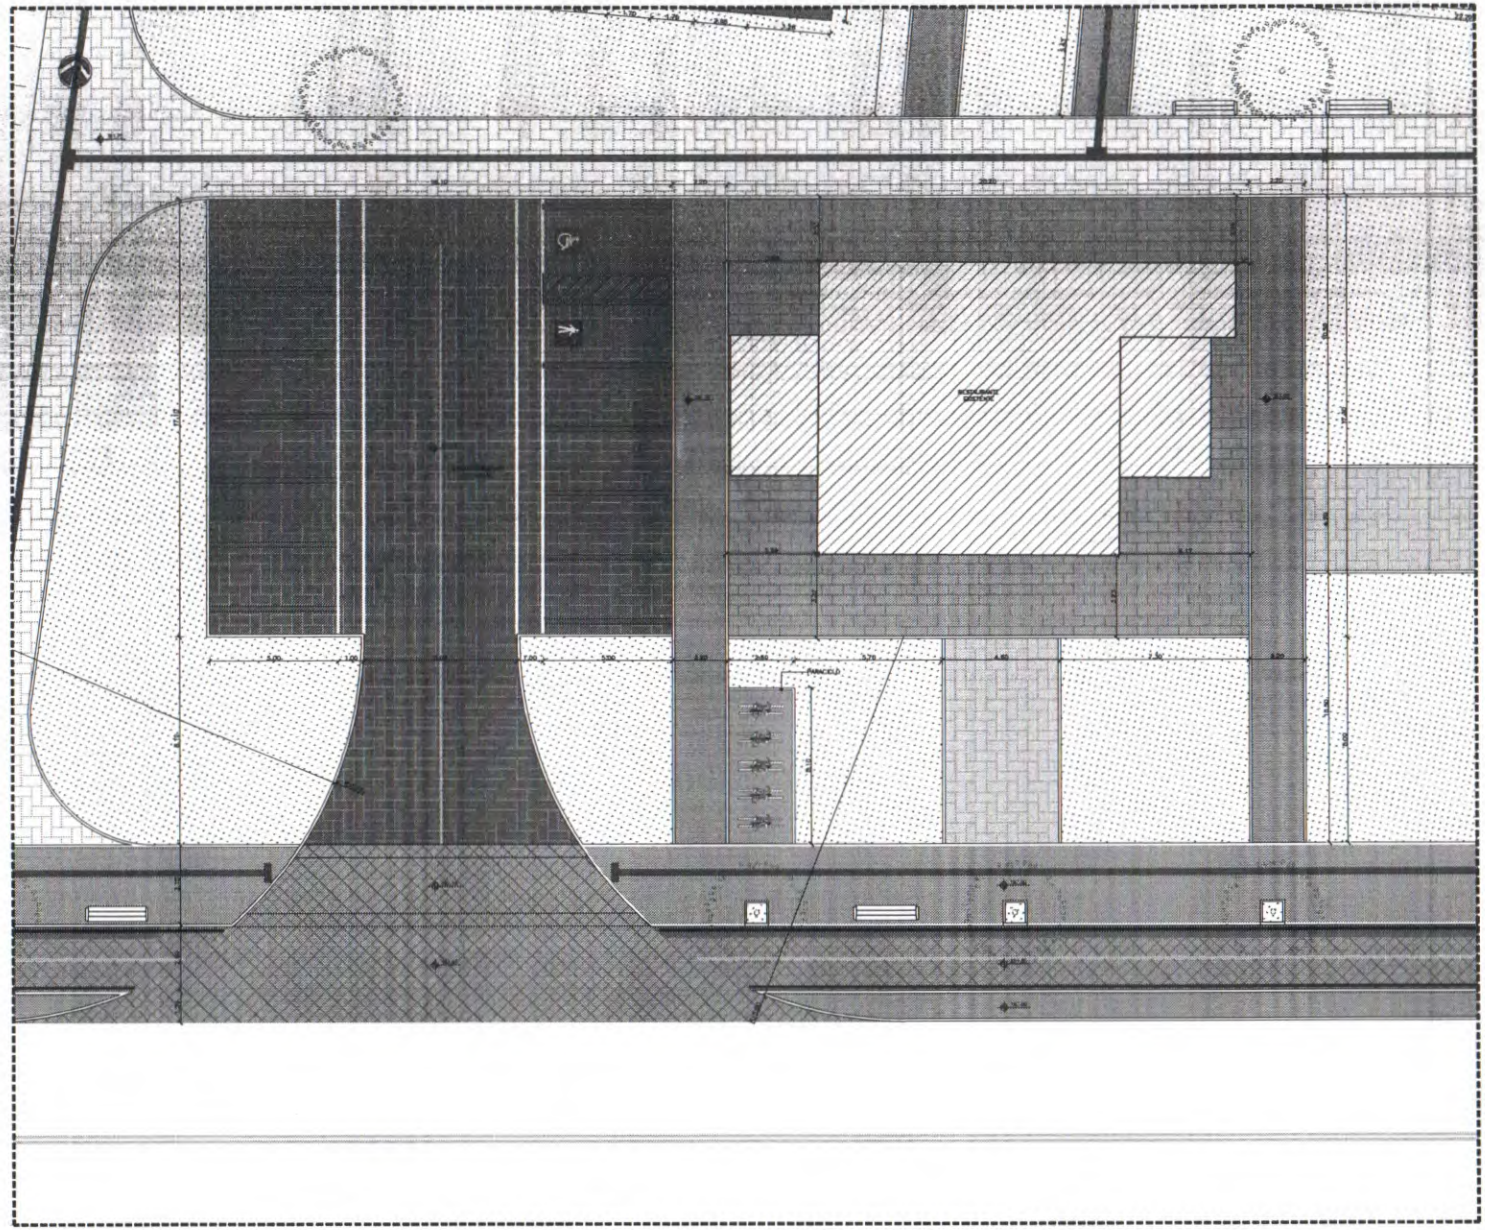

ESTACIONAMENTO / RESTAURANTE
ESC. 1:100

LEGENDA

- EDIFÍCIOS
- DECK DE MADEIRA
- PISO EM BLOCO INTERTRAVADO DE CONCRETO - COR CINZA (esp.6cm)
- PISO EM BLOCO INTERTRAVADO DE CONCRETO - COR AMARELA
- PISO EM BLOCO INTERTRAVADO DE CONCRETO - COR VERMELHA
- PISO EM PARALELEPÍPEDO EXISTENTE - A SER DEMOLIDO
- PISO INDUSTRIAL GRANILITE - COR NATURAL
- PISO DE BORRACHA - CORES DIVERSAS (PLAYGROUND)
- ÁREAS VERDES
- PISO EM CONCRETO ARMADO PARA ACESSO DE VEÍCULOS (e=12cm)
- PISO CIMENTADO ACABAMENTO DESEMPENADO MECANICAMENTE - COR NATURAL
- PISO EM BLOCO INTERTRAVADO DE CONCRETO - COR CINZA (esp.8cm)
- PISO CIMENTADO ACABAMENTO DESEMPENADO MECANICAMENTE - COR VERMELHA, SOBRE PISO EXISTENTE
- PISO CIMENTADO ACABAMENTO DESEMPENADO MECANICAMENTE - COR VERMELHA, SOBRE LASTRO EM CONCRETO ARMADO
- PISO INDUSTRIAL GRANILITE - COR VERDE
- PISO DE BORRACHA - COR CINZA (ACADEMIA)
- PISO DE BORRACHA - COR VERDE (ACADEMIA)
- PISO EM TERRA BATIDA

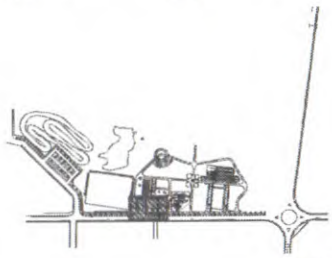


MAPA MOSCA
ESC. 1:5000

- COTAS EM METROS;
- COTAS DE NÍVEL EM METROS;
- ESSA PRANCHA DEVE SER IMPRESSA COLORIDA;
- CONFERIR MEDIDAS, ABERTURAS, NÍVEIS E PRUMOS NO LOCAL;
- MEDIDAS EM COTA PREVALECEM SOBRE O DESENHO;

SECRETARIA DE PLANEJAMENTO E FINANÇAS


PREFEITURA MUNICIPAL DE QUIXADÁ

URBANISMO	POLO DO EURÍPEDES		FOLHA 04 / 19
RODOVIA CE-265, SN ALTO SÃO FCO, QUIXADÁ/CE 63.900-000	–	–	
	Warney Pereira Robelo	322857	05/2026
PLANTA-ESTAC./RESTAURANTE	Warney Pereira Robelo	1/1.000	00

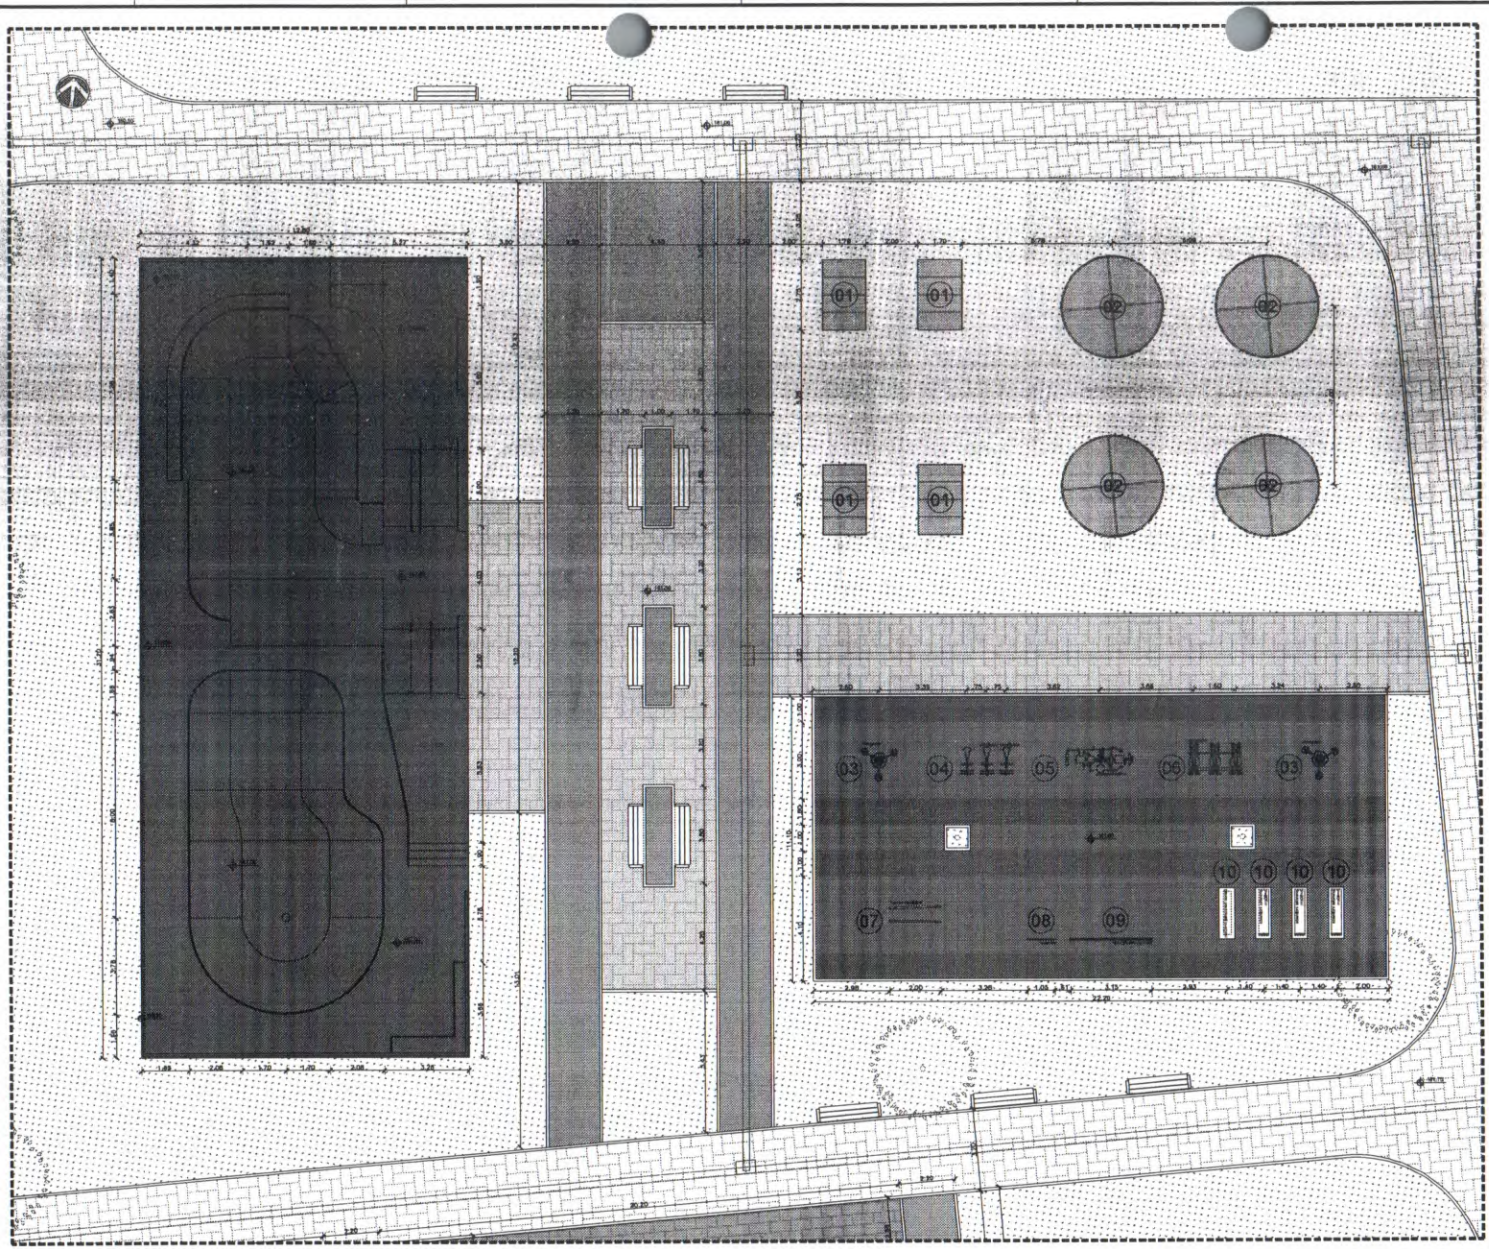


SKATEPARK / ACADEMIA
ESC. 1:100

LEGENDA	
EQUIPAMENTOS ACADEMIA / LAZER	
01	FUTEMESA (4 unid.)
02	ESPIRROL (4 unid.)
03	ALONGADOR (2 unid.)
04	SIMULADOR CAVALGADA (3 unid.)
05	MULTIEXERCITADOR
06	ESQUIADOR (3 unid.)
07	BARRAS PARALELAS
08	ESPALDAR
09	BARRA HORIZONTAL TRIPLA
10	PRANCHA INCLINADA (4 unid.)

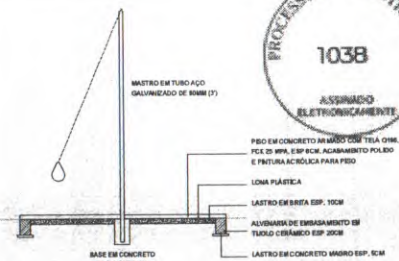


DET. ESPIRROL
ESC. 1:50

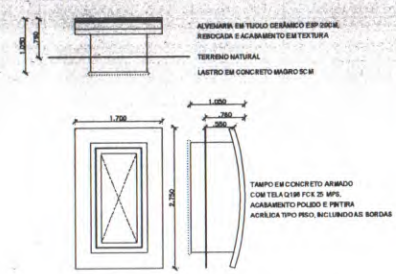

DET. FUTEMESA
ESC. 1:50

LEGENDA

EDIFÍCIOS	PISO EM CONCRETO ARMADO PARA ACESSO DE VEÍCULOS (e=12cm)
DECK DE MADEIRA	PISO CIMENTADO ACABAMENTO DESEMPENADO MECANICAMENTE - COR NATURAL
PISO EM BLOCO INTERTRAVADO DE CONCRETO - COR CINZA (esp.6cm)	PISO EM BLOCO INTERTRAVADO DE CONCRETO - COR CINZA (esp.8cm)
PISO EM BLOCO INTERTRAVADO DE CONCRETO - COR AMARELA	PISO CIMENTADO ACABAMENTO DESEMPENADO MECANICAMENTE - COR VERMELHA, SOBRE PISO EXISTENTE
PISO EM BLOCO INTERTRAVADO DE CONCRETO - COR VERMELHA	PISO CIMENTADO ACABAMENTO DESEMPENADO MECANICAMENTE - COR VERMELHA, SOBRE LASTRO EM CONCRETO ARMADO
PISO EM PARALELEPÍPEDO EXISTENTE - A SER MANTIDO	PISO INDUSTRIAL GRANILITE - COR MARROM
PISO INDUSTRIAL GRANILITE - COR NATURAL	PISO DE BORRACHA - COR CINZA (ACADEMIA)
PISO DE BORRACHA - CORES DIVERSAS (PLAY GROUND)	PISO DE BORRACHA - COR VERDE (ACADEMIA)
ÁREAS VERDES	PISO EM TERRA BATIDA

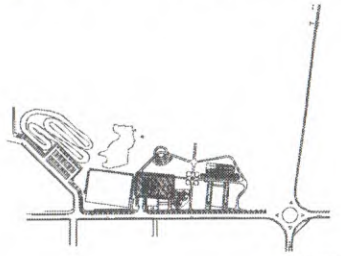

MAPA MOSCA
ESC. 1:5000

- COTAS EM METROS;
- COTAS DE NÍVEL EM METROS;
- ESSA PRANCHA DEVE SER IMPRESSA COLORIDA;
- CONFERIR MEDIDAS, ABERTURAS, NÍVEIS E PRUMOS NO LOCAL;
- MEDIDAS EM COTA PREVALECEM SOBRE O DESENHO;

SECRETARIA DE PLANEJAMENTO E FINANÇAS — QUIXADÁ

URBANISMO	POLO DO EURÍPEDES		05 / 19
RODOVIA CE-265, SN ALTO SÃO FCO, QUIXADÁ/CE 63.900-000	–	–	
	Warney Pereira Rabelo	322857	05/2026
PLANTA-SKATEP./ACADEMIA	Warney Pereira Rabelo	1/1.000	00

PROCESSO ADMINISTRATIVO 1038 ASSINADO ELETRONICAMENTE