
PROCESSO ADMINISTRATIVO
1039
ASSINADO ELETRONICAMENTE

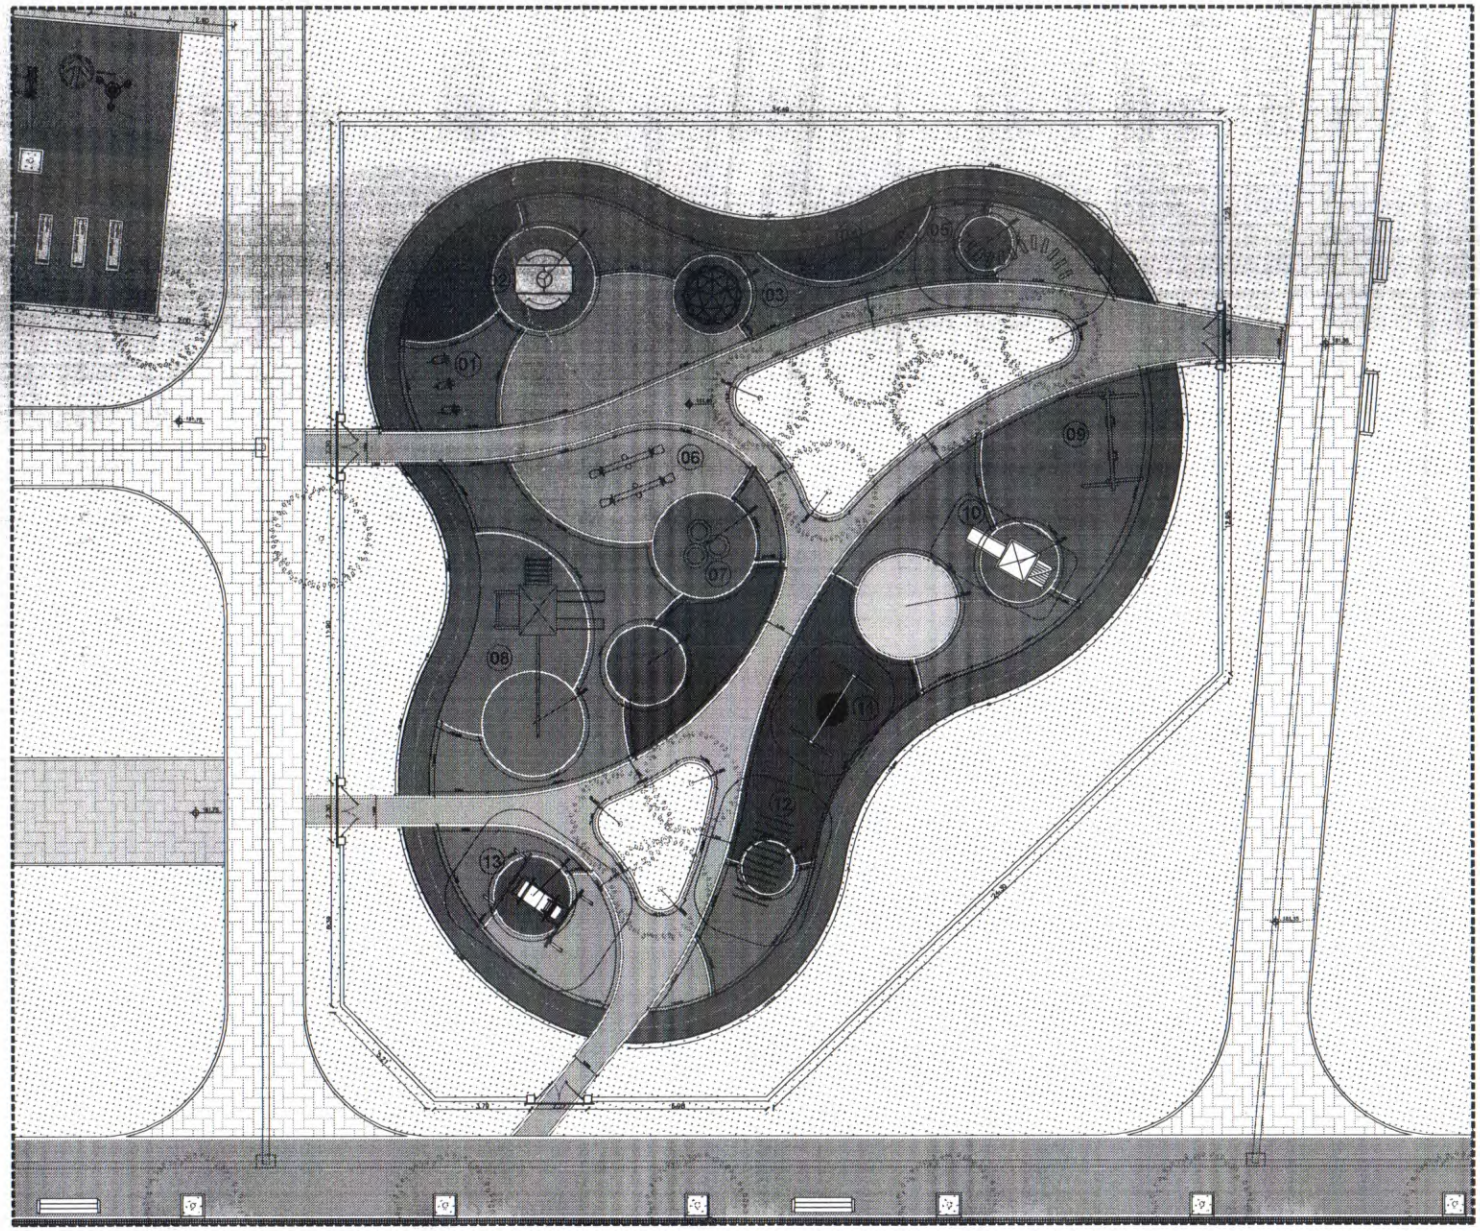


PLAYGROUND
ESC. 1:100

LEGENDA

EQUIPAMENTOS PLAYGROUND	
01	CAVALINHO (3 unid.)
02	CARROSSEL ACESSÍVEL
03	GAIOLA
04	PAINÉIS EDUCATIVOS
05	TUNEL DE PNEUS
06	GANGORRA DUPLA
07	TORRE DE PNEUS
08	FORTE APACHE
09	BALANÇO DUPLO
10	CASINHA
11	BALANÇO TIPO NINHO
12	TRIPA TRIPA
13	BALANÇO DUPLO CADEIRANTE

LEGENDA

- EDIFÍCIOS
- DECK DE MADEIRA
- PISO EM BLOCO INTERTRAVADO DE CONCRETO - COR CINZA (esp.6cm)
- PISO EM BLOCO INTERTRAVADO DE CONCRETO - COR AMARELA
- PISO EM BLOCO INTERTRAVADO DE CONCRETO - COR VERMELHA
- PISO EM PARALELEPÍPEDO EXISTENTE - A SER MANTIDO
- PISO INDUSTRIAL GRANILITE - COR NATURAL
- PISO DE BORRACHA - CORES DIVERSAS (PLAYGROUND)
- ÁREAS VERDES
- PISO EM CONCRETO ARMADO PARA ACESSO DE VEÍCULOS (e=12cm)
- PISO CIMENTADO ACABAMENTO DESEMPENADO MECANICAMENTE - COR NATURAL
- PISO EM BLOCO INTERTRAVADO DE CONCRETO - COR CINZA (esp.8cm)
- PISO CIMENTADO ACABAMENTO DESEMPENADO MECANICAMENTE - COR VERMELHA SOBRE PISO EXISTENTE
- PISO CIMENTADO ACABAMENTO DESEMPENADO MECANICAMENTE - COR VERMELHA SOBRE LASTRO EM CONCRETO ARMADO
- PISO INDUSTRIAL GRANILITE - COR MARROM
- PISO DE BORRACHA - COR CINZA (ACADEMIA)
- PISO DE BORRACHA - COR VERDE (ACADEMIA)
- PISO EM TERRA BATIDA

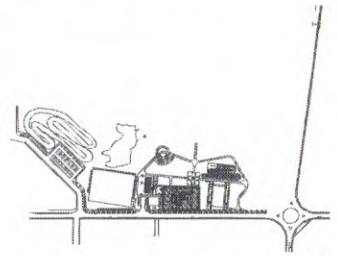


MAPA MOSCA
ESC. 1:5000

- COTAS EM METROS;
- COTAS DE NÍVEL EM METROS;
- ESSA PRANCHA DEVE SER IMPRESSA COLORIDA;
- CONFERIR MEDIDAS, ABERTURAS, NÍVEIS E PRUMOS NO LOCAL;
- MEDIDAS EM COTA PREVALECEM SOBRE O DESENHO;

SECRETARIA DE PLANEJAMENTO E FINANÇAS
QUIXADÁ

URBANISMO	POLO DO EURIPEDES			
RODOVIA CE-265, SN ALTO SÃO FCO, QUIXADÁ/CE 63.900-000	–	–	06	19
	Warney Pereira Rabelo	322857	05/2026	
PLANTA-PLAYGROUND	Warney Pereira Rabelo	1/1.000	DO	

PROCESSO ADMINISTRATIVO
1040
ASSINADO ELETRONICAMENTE

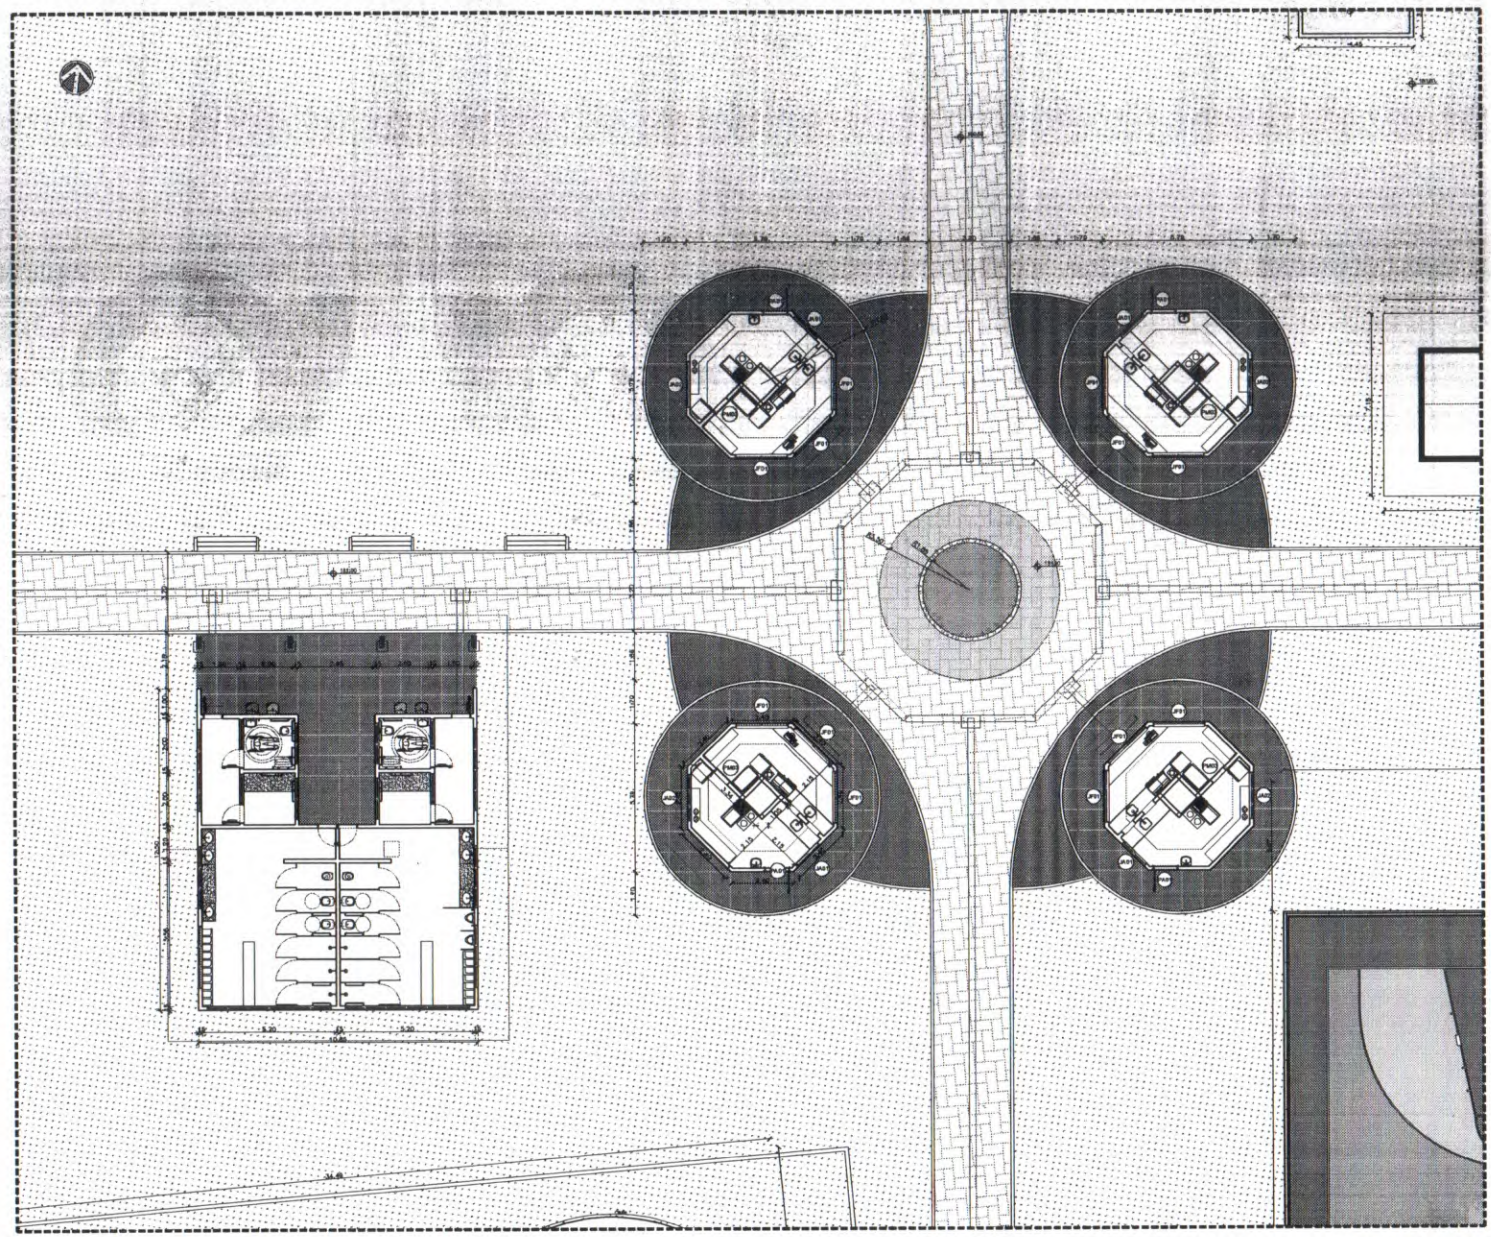

QUIOSQUES / VESTIÁRIOS
ESC. 1:100

QUADRO DE ESQUADRIAS - VESTIÁRIOS


NOME	QTDE	LARG	ALT	PEIT	PLT	MTV	DESCRIÇÃO
CM01	2	1,60	2,40	0,40	-	PB-C	Colmeia quadrada tipo veneziana, 40 x 40 cm, 10 furos de espessura prensada com Ribbon emBio em branco nos dois lados
CM02	2	2,40	2,40	0,40	-	PB-C	Colmeia quadrada tipo veneziana, 40 x 40 cm, 10 furos de espessura prensada com Ribbon emBio em branco nos dois lados
JA01	4	1,20	0,60	1,80	04	URA	Abertura articulada a Pivô, maxim
JA02	8	1,60	0,60	1,80	04	URA	Abertura articulada a Pivô, maxim
PA01	3	0,80	2,10	0,00	01	GBC	Porta em madeira tipo painel
PA02	4	0,80	2,10	0,00	01	GBC	Porta em madeira tipo painel, postiço envelopad

QUADRO DE ESQUADRIAS - QUIOSQUES

NOME	QTDE	LARG	ALT	PEIT	PLT	MTV	DESCRIÇÃO
JA01	4	1,20	0,60	1,80	04	URA	Abertura articulada a Pivô, maxim
JA02	4	1,60	0,60	1,80	04	URA	Abertura articulada a Pivô, maxim
PT01	10	2,80	1,00	1,00	02	ENTELHA	Prateleira de barra de madeira
PA01	4	0,80	2,10	-	01	GBC	Porta em madeira tipo painel
PA02	4	0,80	2,10	-	01	CEGO	Madeira maciça de reflorestamento com MDF e laminado melamínico

LEGENDA

- EDIFÍCIOS
- DECK DE MADEIRA
- PISO EM BLOCO INTERTRAVADO DE CONCRETO - COR CINZA (esp.6cm)
- PISO EM BLOCO INTERTRAVADO DE CONCRETO - COR AMARELA
- PISO EM BLOCO INTERTRAVADO DE CONCRETO - COR VERMELHA
- PISO EM PARALELEPÍPEDO EXISTENTE - A SER MANTIDO
- PISO INDUSTRIAL GRANILITE - COR NATURAL
- PISO DE BORRACHA - CORES DIVERSAS (PLAY GROUND)
- ÁREAS VERDES
- PISO EM CONCRETO ARMADO PARA ACESSO DE VEÍCULOS (e=12cm)
- PISO CIMENTADO ACABAMENTO DESEMPENADO MECANICAMENTE - COR NATURAL
- PISO EM BLOCO INTERTRAVADO DE CONCRETO - COR CINZA (esp.8cm)
- PISO CIMENTADO ACABAMENTO DESEMPENADO MECANICAMENTE - COR VERMELHA, SOBRE PISO EXISTENTE
- PISO CIMENTADO ACABAMENTO DESEMPENADO MECANICAMENTE - COR VERMELHA, SOBRE LASTRO EM CONCRETO ARMADO
- PISO INDUSTRIAL GRANILITE - COR MARROM
- PISO DE BORRACHA - COR CINZA (ACADEMIA)
- PISO DE BORRACHA - COR VERDE (ACADEMIA)
- PISO EM TERRA BATIDA

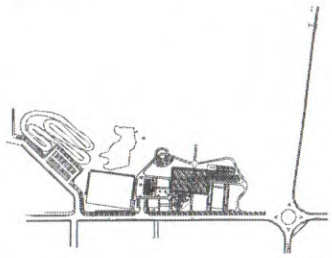


MAPA MOSCA
ESC. 1:5000

- COTAS EM METROS;
- COTAS DE NÍVEL EM METROS;
- ESSA PRANCHA DEVE SER IMPRESSA COLORIDA;
- CONFERIR MEDIDAS, ABERTURAS, NÍVEIS E PRUMOS NO LOCAL;
- MEDIDAS EM COTA PREVALECEM SOBRE O DESENHO;


SECRETARIA DE PLANEJAMENTO E FINANÇAS
PREFEITURA QUIXADÁ

URBANISMO	POLO DO EURÍPEDES			
RODOVIA CE-265, SN ALTO SÃO FCO, QUIXADÁ/CE 63.900-000	–	–	07	19
	Warney Pereira Rabelo	322857	05/2026	
PLANTA-QUIOSQ./VESTIÁRIO	Warney Pereira Rabelo	1/1.000	00	

PROCESSO ADMINISTRATIVO
1041
ASSINADO ELETRONICAMENTE

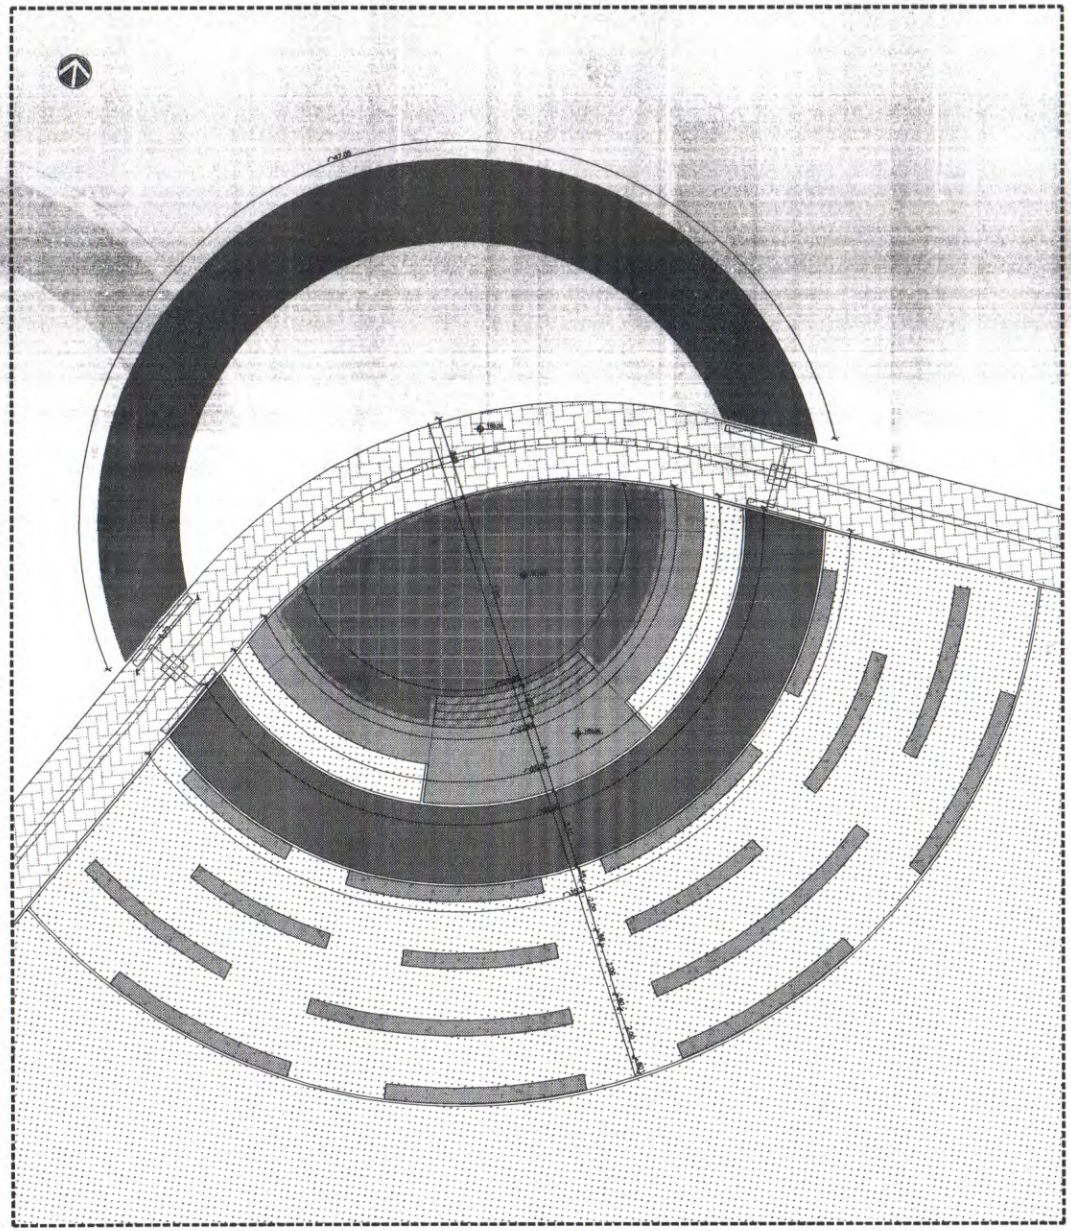


PIER CIRCULAR
ESC. 1:100

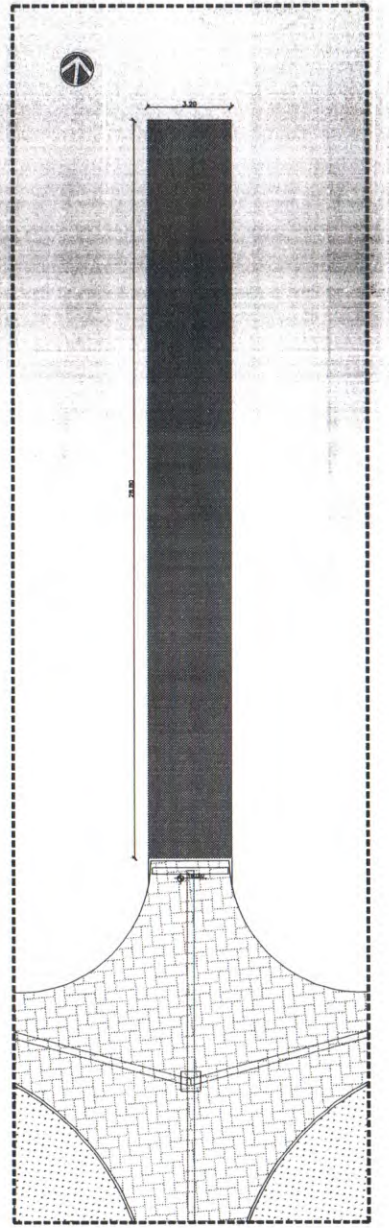

PIER CENTRAL
ESC. 1:100

LEGENDA

- EDIFÍCIOS
- DECK DE MADEIRA
- PISO EM BLOCO INTERTRAVADO DE CONCRETO - COR CINZA (esp.6cm)
- PISO EM BLOCO INTERTRAVADO DE CONCRETO - COR AMARELA
- PISO EM BLOCO INTERTRAVADO DE CONCRETO - COR VERMELHA
- PISO EM PARALELEPÍPEDO EXISTENTE - A SER MANTIDO
- PISO INDUSTRIAL GRANILITE - COR NATURAL
- PISO DE BORRACHA - CORES DIVERSAS (PLAY GROUND)
- ÁREAS VERDES
- PISO EM CONCRETO ARMADO PARA ACESSO DE VEÍCULOS (e=12cm)
- PISO CIMENTADO ACABAMENTO DESEMPENADO MECANICAMENTE - COR NATURAL
- PISO EM BLOCO INTERTRAVADO DE CONCRETO - COR CINZA (esp.6cm)
- PISO CIMENTADO ACABAMENTO DESEMPENADO MECANICAMENTE - COR VERMELHA SOBRE PISO EXISTENTE
- PISO CIMENTADO ACABAMENTO DESEMPENADO MECANICAMENTE - COR VERMELHA, SOBRE LASTRO EM CONCRETO ARMADO
- PISO INDUSTRIAL GRANILITE - COR MARROM
- PISO DE BORRACHA - COR CINZA (ACADEMIA)
- PISO DE BORRACHA - COR VERDE (ACADEMIA)
- PISO EM TERRA BATIDA

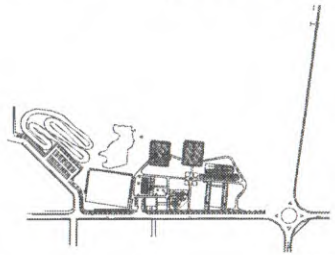


MAPA MOSCA
ESC. 1:5000

- COTAS EM METROS;
- COTAS DE NÍVEL EM METROS;
- ESSA PRANCHA DEVE SER IMPRESSA COLORIDA;
- CONFERIR MEDIDAS, ABERTURAS, NÍVEIS E PRUMOS NO LOCAL;
- MEDIDAS EM COTA PREVALECEM SOBRE O DESENHO;


SECRETARIA DE PLANEJAMENTO E FINANÇAS			QUIXADÁ
URBANISMO	POLO DO EURÍPEDES		08 / 19
RODOVIA CE-265, SN ALTO SÃO FCO, QUIXADÁ/CE 63.900-000	–	–	
	Warney Pereira Rabelo	322857	05/2026
PLANTA-PIERES	Warney Pereira Rabelo	1/1.000	00


PROCESSO ADMINISTRATIVO
1042
ASSINADO ELETRONICAMENTE

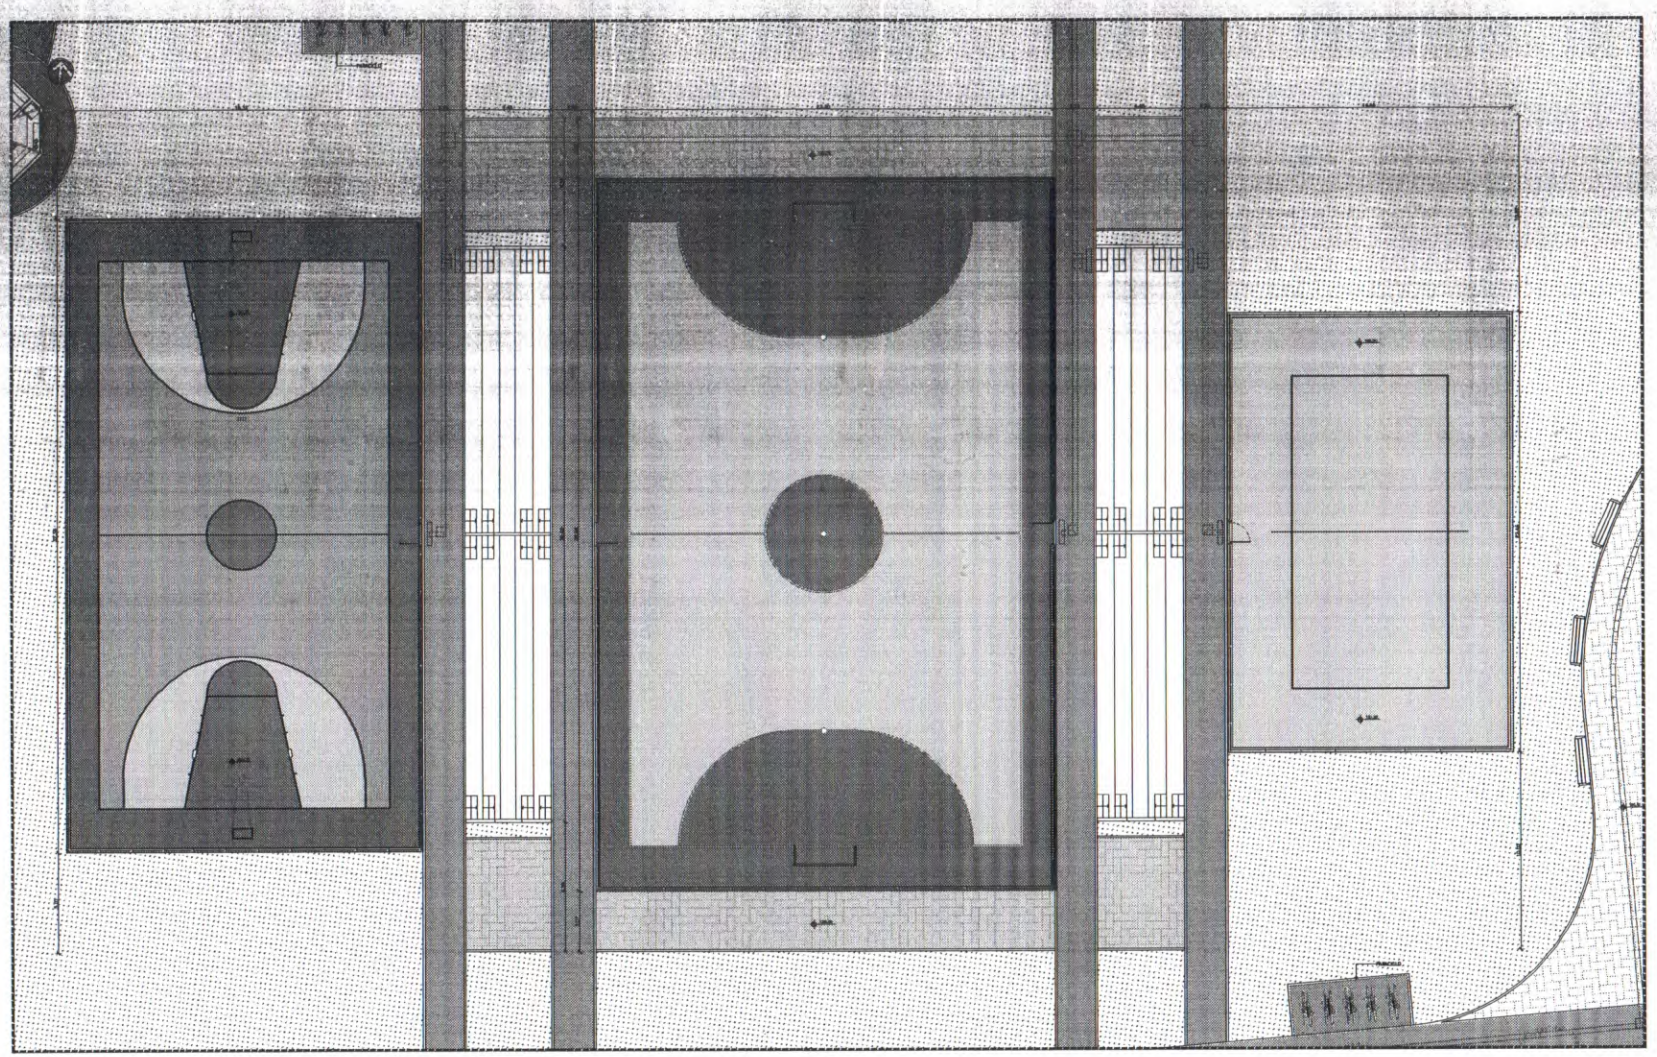

QUADRAS ESPORTIVAS
ESC. 1:100

LEGENDA

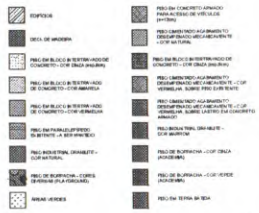

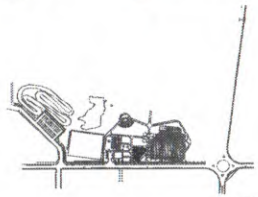

MAPA MOSCA
ESC. 1:5000


- COTAS EM METROS;
- COTAS DE NÍVEL EM METROS;
- ESSA PRANCHA DEVE SER IMPRESSA COLORIDA;
- CONFERIR MEDIDAS, ABERTURAS, NÍVEIS E PRUMOS NO LOCAL;
- MEDIDAS EM COTAS PREVALECEM SOBRE O DESENHO;

SECRETARIA DE PLANEJAMENTO E FINANÇAS

QUIXADÁ

URBANISMO	POLO DO EURIPEDES			
RODOVIA CE-265, SN ALTO SÃO FCO, QUIXADÁ/CE 63.900-000			09	19
	Warney Pereira Rabelo	322857	05/2026	
PLANTA-QUADRAS ESPORT.	Warney Pereira Rabelo	1/1.000	00	

PROCESSO ADMINISTRATIVO
1043
ASSINADO ELETRONICAMENTE

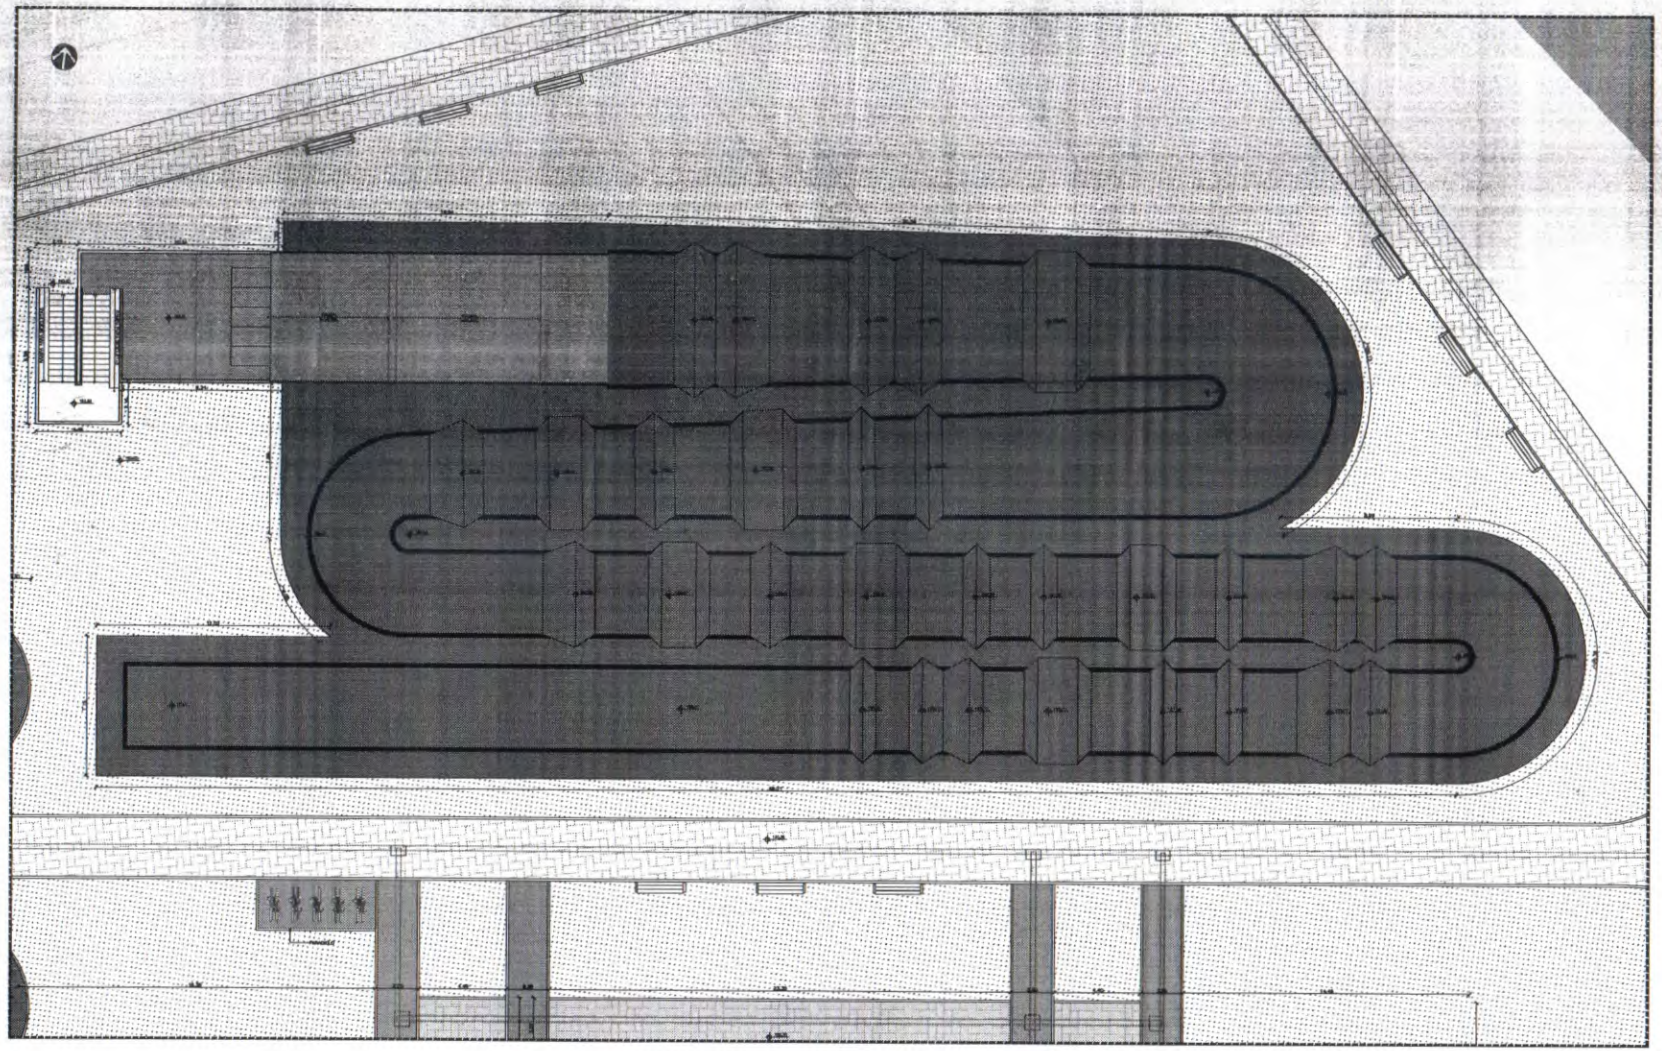

PISTA DE BICICROSS
ESC. 1:500

NOTA 01:
- A PISTA DE BICICROSS DEVE, QUANDO POSSÍVEL, BUSCAR ATENDER O PADRÃO UNIBMD OFICIAL INDICADO PELA CONFEDERAÇÃO BRASILEIRA DE CICLISMO (CBC), SENDO IMPORTANTE A VALIDAÇÃO DA PROPOSTA JUNTO A FEDERAÇÃO CEARENSE DE CICLISMO (FCC).

NOTA 02:
- O MATERIAL PARA A PISTA DE BICICROSS SERÁ MISAPROVEITADO DA PISTA EXISTENTE, QUE DEVERÁ RECEBER NOVA GEOMETRIA COMA DEVIDA COMPACTAÇÃO DO SOLO.

LEGENDA





MAPA MOSCA
ESC. 1:5000

- COTAS EM METROS.
- COTAS DE NÍVEL EM METROS.
- ESTA PRANCHA DEVE SER IMPRESSA COLORIDA.
- CONFERIR MEDIDAS, ABERTURAS, NÍVEIS E PRUMOS NO LOCAL.
- MEDIDAS EM COTA PREVALECEM SOBRE O DESENHO.

SECRETARIA DE PLANEJAMENTO E FINANÇAS

QUIXADÁ

URBANISMO	POLO DO EURIPEDES		10 / 19
RODOVIA CE-265, SN ALTO SÃO FCO, QUIXADÁ/CE 63.900-000	Warney Pereira Rabelo	322857	05/2026
PLANTA-BICICROSS	Warney Pereira Rabelo	1/1.000	00