


PROCESSO ADMINISTRATIVO
1044
ASSINADO ELETRONICAMENTE

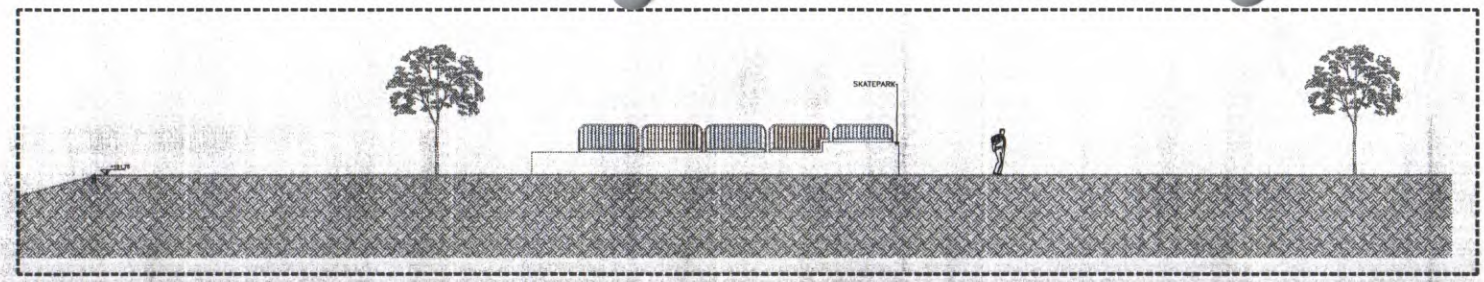


SEÇÃO 01 – TRECHO 01
ESC. 1:100

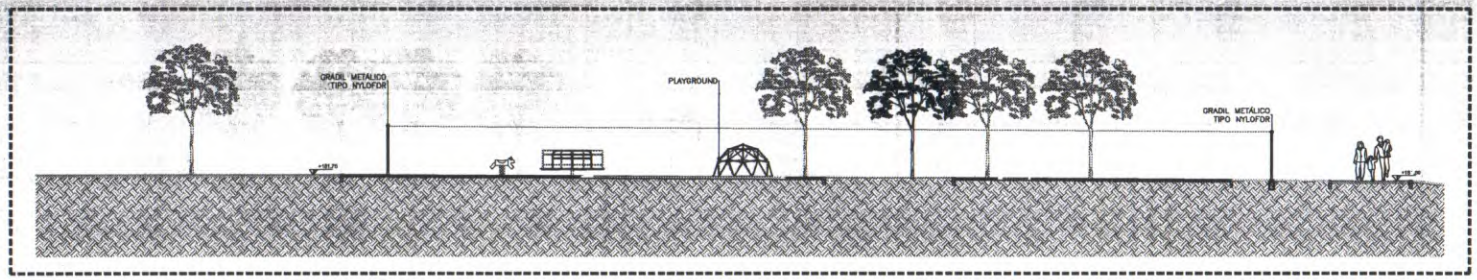


SEÇÃO 01 – TRECHO 02
ESC. 1:100

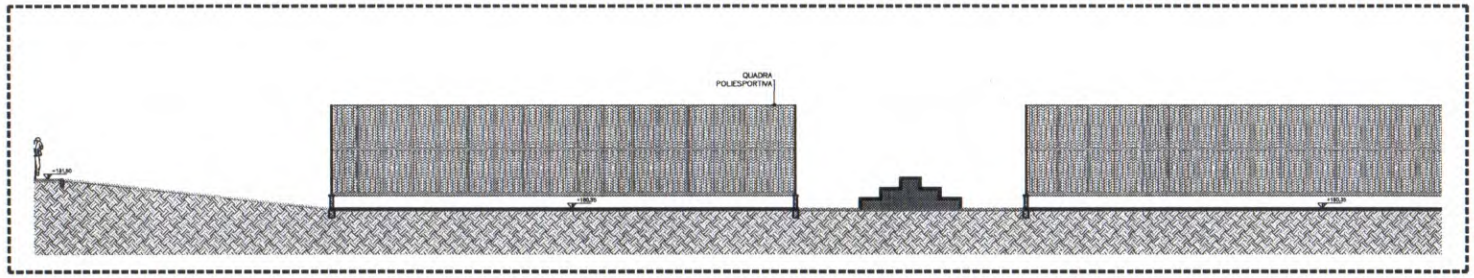

SEÇÃO 01 – TRECHO 03
ESC. 1:100

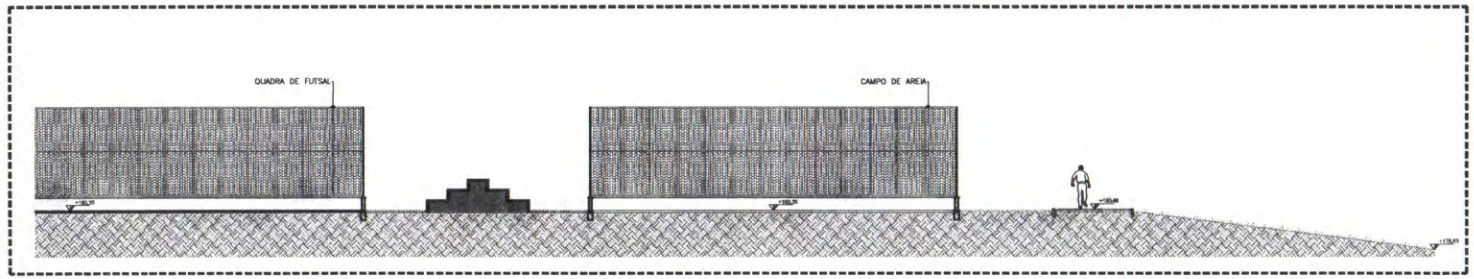

SEÇÃO 01 – TRECHO 04
ESC. 1:100

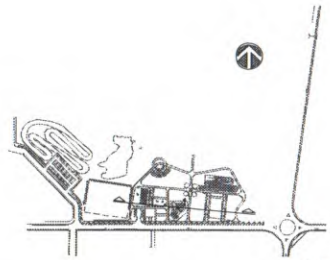

MAPA MOSCA
SEM ESCALA


- COTAS EM METROS;
- COTAS DE NÍVEL EM METROS;
- ESSA PRANCHA DEVE SER IMPRESSA COLORIDA;
- CONFERIR MEDIDAS, ABERTURAS, NÍVEIS E PRUMOS NO LOCAL;
- MEDIDAS EM COTA PREVALECEM SOBRE O DESENHO;

SECRETARIA DE PLANEJAMENTO E FINANÇAS


QUIXADÁ

URBANISMO	POLO DO EURÍPEDES		
RODOVIA CE-265, SN ALTO SÃO FCO, QUIXADÁ/CE 63.900-000	–	–	13 / 19
	Warney Pereira Rabelo	322857	05/2026
CORTES – SEÇÃO 09	Warney Pereira Rabelo	1/100	00


PROCESSO ADMINISTRATIVO
1045
ASSINADO ELETRONICAMENTE

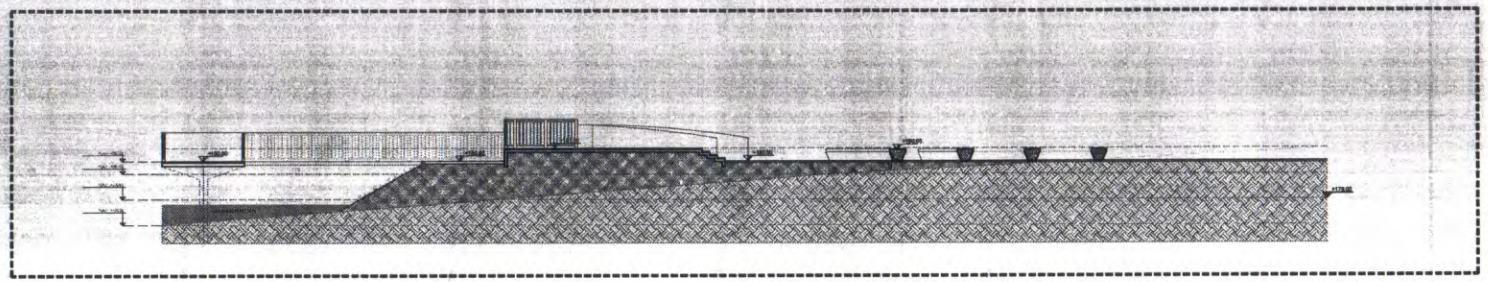


SEÇÃO 02 – PIER CIRCULAR
ESC. 1:100

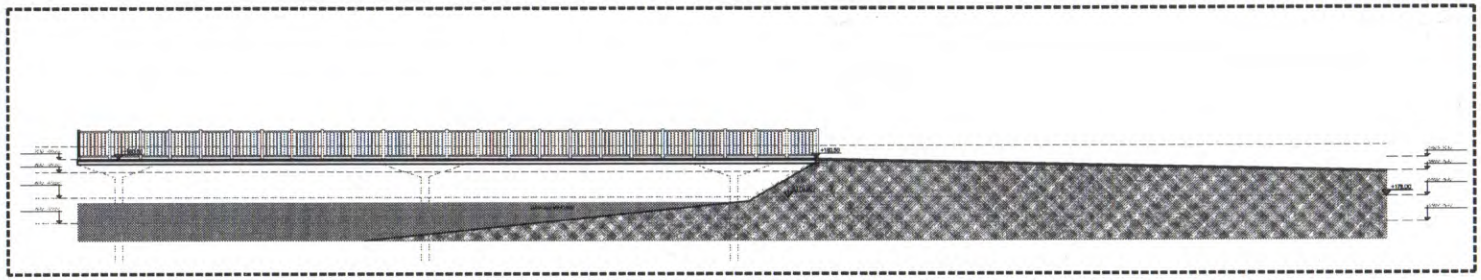

SEÇÃO 03 – PIER CENTRAL
ESC. 1:100

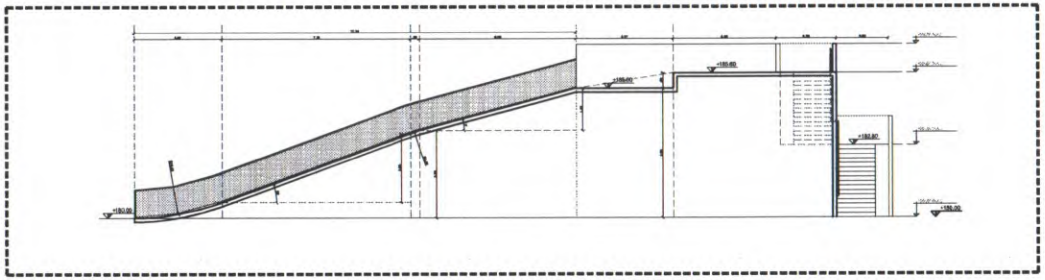

SEÇÃO 04 – PISTA DE BICICROSS
ESC. 1:100

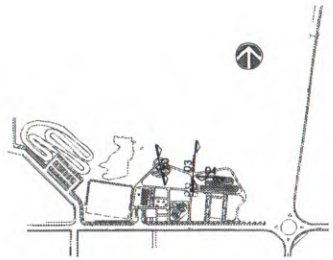

MAPA MOSCA
ESC. 1:5000


- COTAS EM METROS;
- COTAS DE NÍVEL EM METROS;
- ESSA PRANCHA DEVE SER IMPRESSA COLORIDA;
- CONFERIR MEDIDAS, ABERTURAS, NÍVEIS E PRUMOS NO LOCAL;
- MEDIDAS EM COTA PREVALECEM SOBRE O DESENHO;

SECRETARIA DE PLANEJAMENTO E FINANÇAS


QUIXADÁ

URBANISMO	POLO DO EURÍPEDES		
RODOVIA CE-265, SN ALTO SÃO FCO, QUIXADÁ/CE 63.900-000	–	–	14 / 19
	Warney Pereira Rabelo	322857	05/2025
CORTES – SEÇÃO 09	Warney Pereira Rabelo	1/100	00


PROCESSO ADMINISTRATIVO
1046
ASSINADO ELETRONICAMENTE

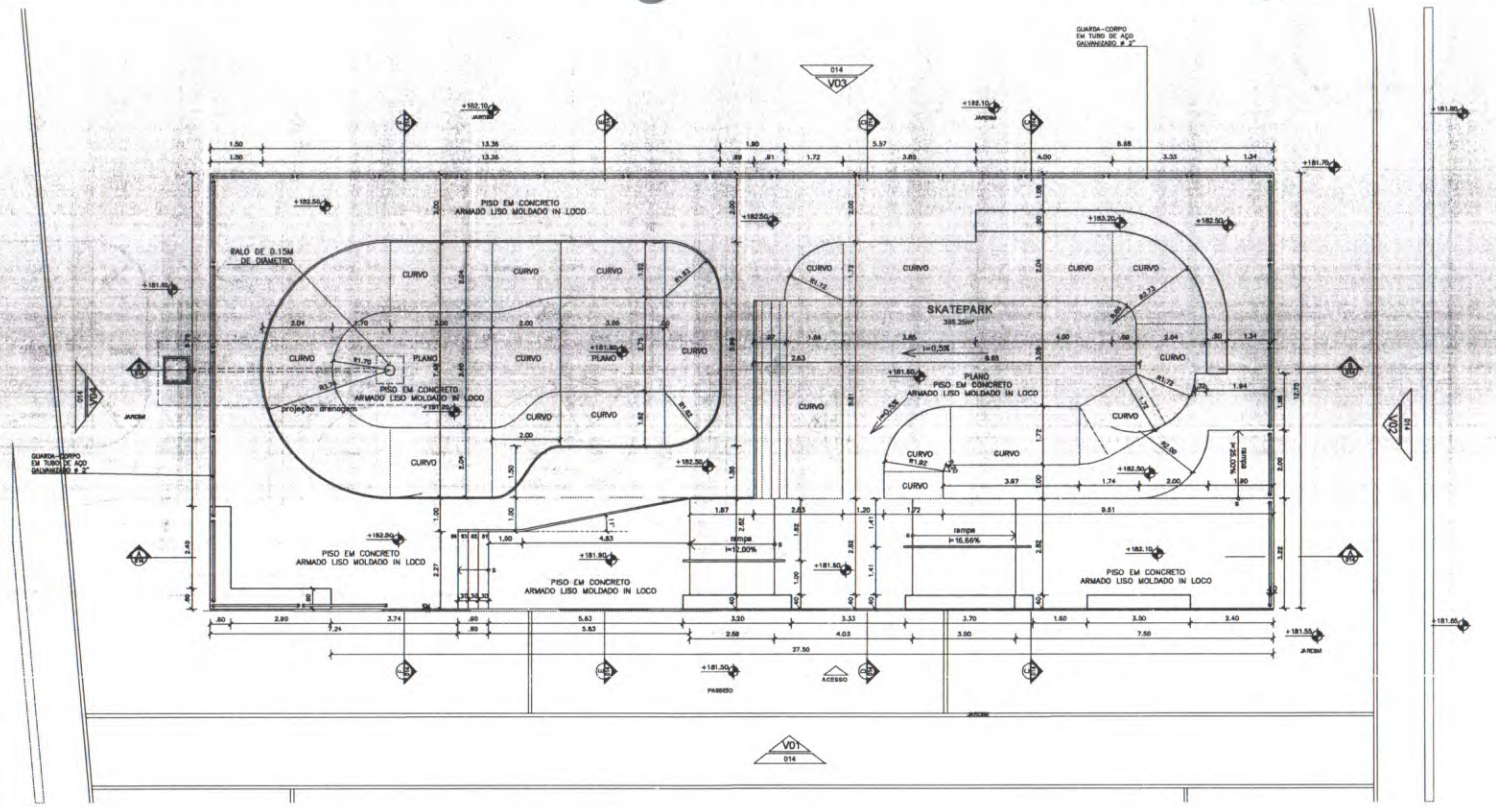

01 VISTA SUPERIOR - SKATEPARK
ESCALA 1/75

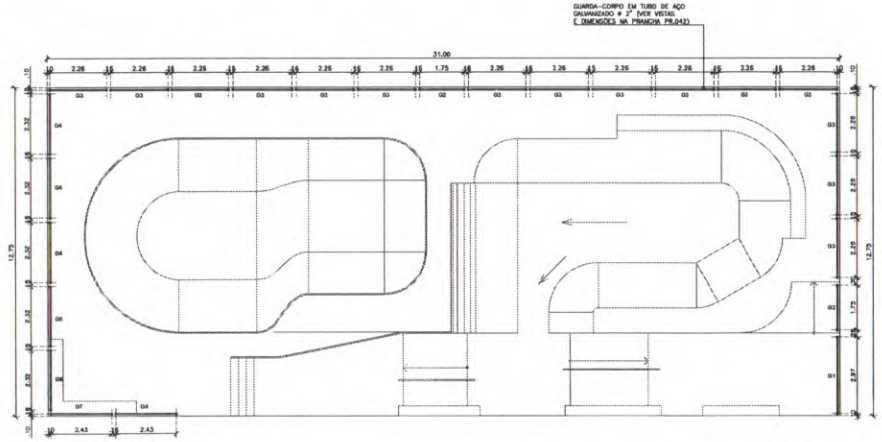

02 PLANTA DE MODULAÇÃO - GUARDA CORPO
ESCALA 1/100

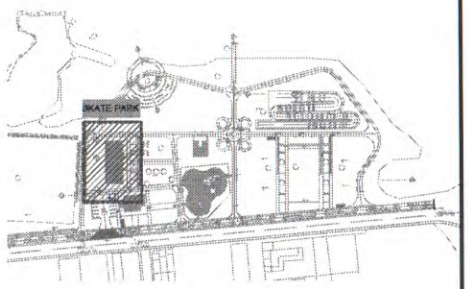


MAPA DE LOCALIZAÇÃO
ESCALA SEM ESCALA

- COTAS EM METROS;
- COTAS DE NÍVEL EM METROS;
- ESSA PRANCHA DEVE SER IMPRESSA COLORIDA;
- CONFERIR MEDIDAS, ABERTURAS, NÍVEIS E PRUMOS NO LOCAL;
- MEDIDAS EM COTA PREVALECEM SOBRE O DESENHO;


SECRETARIA DE PLANEJAMENTO E FINANÇAS
QUIXADÁ

URBANISMO	POLO DO EURÍPEDES		
RODOVIA CE-265, SN ALTO SÃO FCO, QUIXADÁ/CE 63.900-000	–	–	13 / 19
	Warney Pereira Rabelo	322857	05/2026
SKATEPARK - PLANTA	Warney Pereira Rabelo	1/75	00


PROCESSO ADMINISTRATIVO
1047
ASSINADO ELETRONICAMENTE

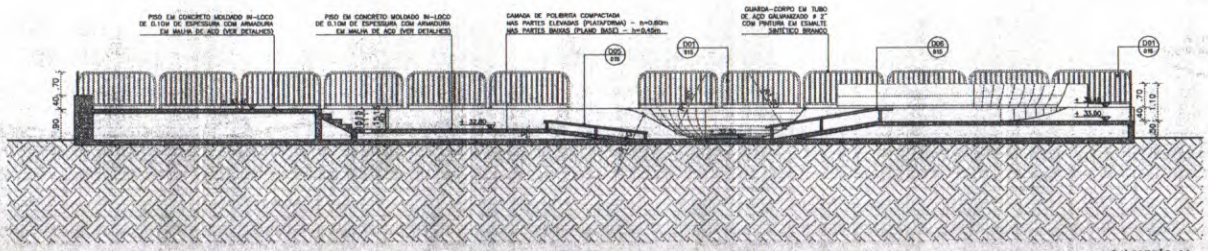


01 | SEÇÃO AA
ESCALA 1/75

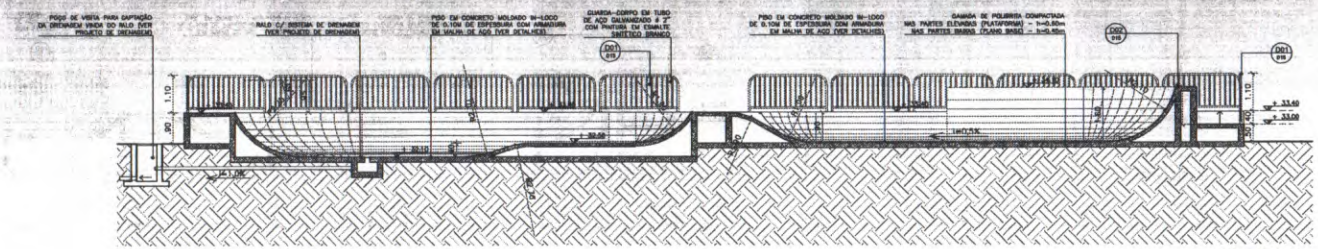


02 | SEÇÃO BB
ESCALA 1/75

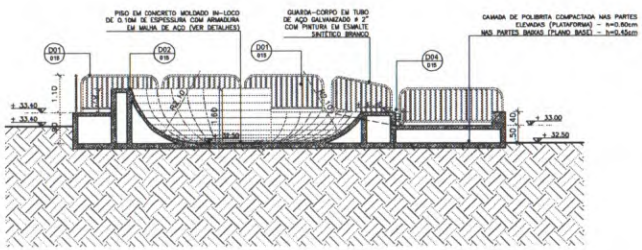


05 | SEÇÃO CC
ESCALA 1/75

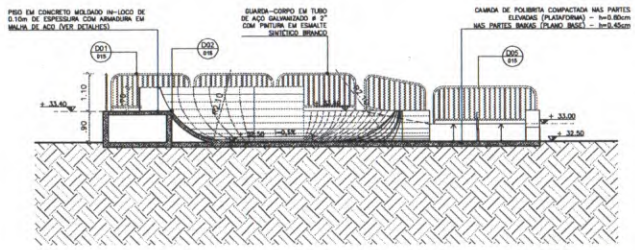

06 | SEÇÃO DD
ESCALA 1/75

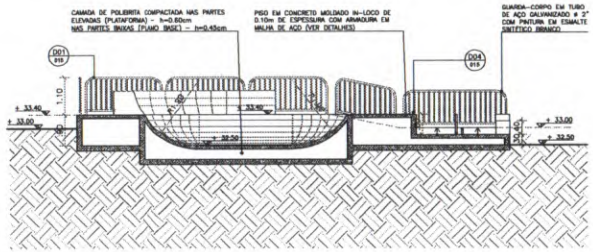

03 | SEÇÃO EE
ESCALA 1/75

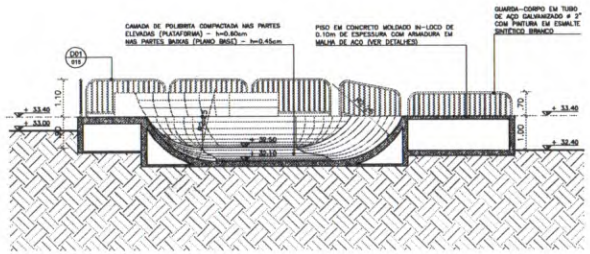

04 | SEÇÃO FF
ESCALA 1/75


- COTAS EM METROS;
- COTAS DE NÍVEL EM METROS;
- ESSA PRANCHA DEVE SER IMPRESSA COLORIDA;
- CONFERIR MEDIDAS, ABERTURAS, NÍVEIS E PRUMOS NO LOCAL;
- MEDIDAS EM COTA PREVALECEM SOBRE O DESENHO;

SECRETARIA DE PLANEJAMENTO E FINANÇAS


QUIXADÁ

URBANISMO	POLO DO EURÍPEDES		
RODOVIA CE-265, SN ALTO SÃO FCO, QUIXADÁ/CE 63.900-000	–	–	14 / 19
	Warney Pereira Rabelo	322857	05/2026
SKATEPARK – CORTES	Warney Pereira Rabelo	1/75	00


PROCESSO ADMINISTRATIVO
1048
ASSINADO ELETRONICAMENTE

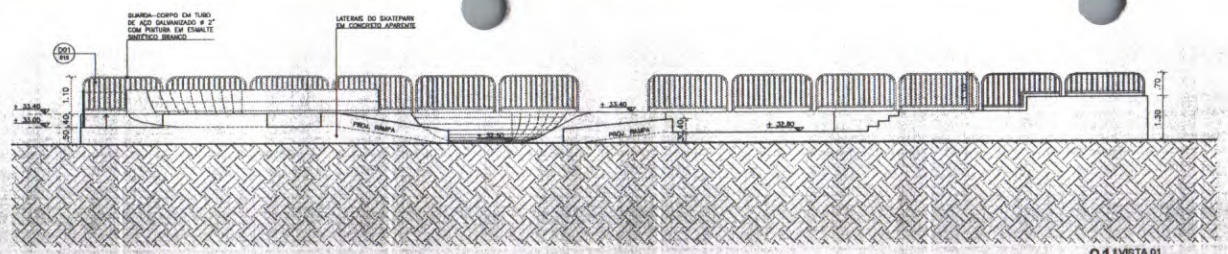


01 | VISTA 01 ESCALA 1/75

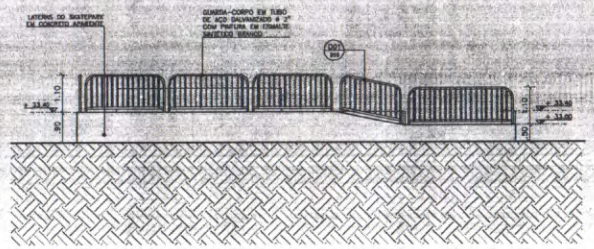

02 | VISTA 02 ESCALA 1/75

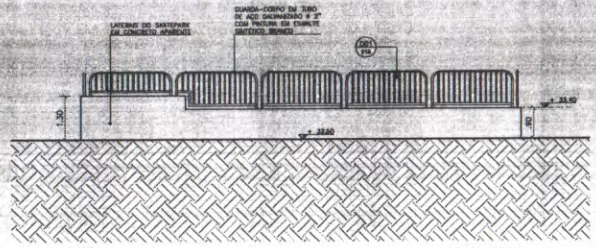


04 | VISTA 4 ESCALA 1/75

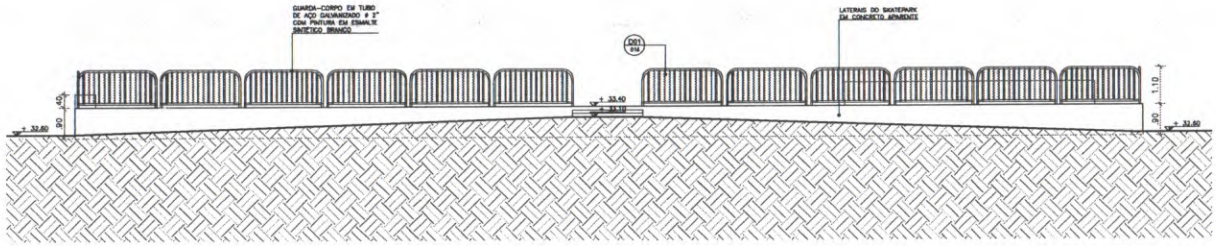


03 | VISTA 3 ESCALA 1/75


MODULAÇÃO GUARDA-CORPOS

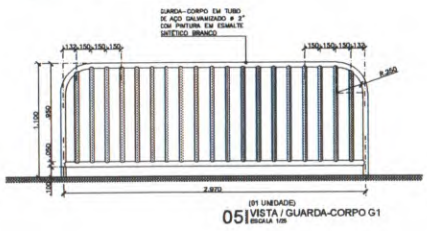


(01 UNIDADE)
05 | VISTA / GUARDA-CORPO G1 ESCALA 1/25

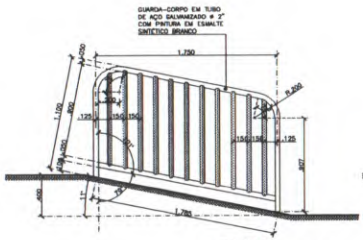


(01 UNIDADE)
06 | VISTA / GUARDA-CORPO G2 ESCALA 1/25

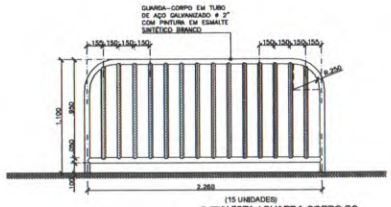


(15 UNIDADES)
07 | VISTA / GUARDA-CORPO G3 ESCALA 1/25

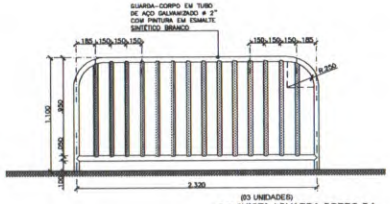


(03 UNIDADES)
08 | VISTA / GUARDA-CORPO G4 ESCALA 1/25

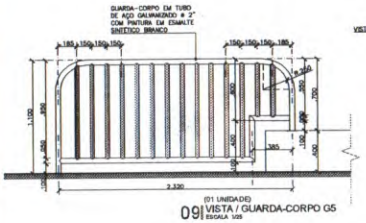


(01 UNIDADE)
09 | VISTA / GUARDA-CORPO G5 ESCALA 1/25

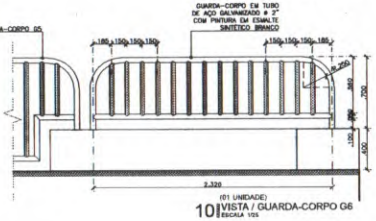

(01 UNIDADE)
10 | VISTA / GUARDA-CORPO G6 ESCALA 1/25

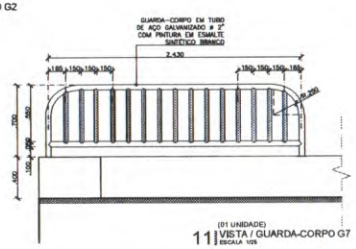

(01 UNIDADE)
11 | VISTA / GUARDA-CORPO G7 ESCALA 1/25

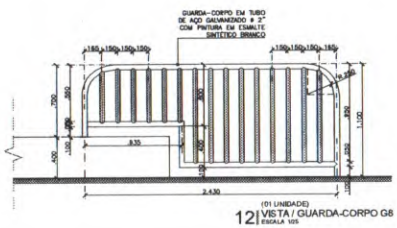

(01 UNIDADE)
12 | VISTA / GUARDA-CORPO G8 ESCALA 1/25

- COTAS EM METROS;
- COTAS DE NÍVEL EM METROS;
- ESSA PRANCHA DEVE SER IMPRESSA COLORIDA;
- CONFERIR MEDIDAS, ABERTURAS, NÍVEIS E PRUMOS NO LOCAL;
- MEDIDAS EM COTA PREVALECEM SOBRE O DESENHO;

SECRETARIA DE PLANEJAMENTO E FINANÇAS

QUIXADÁ

URBANISMO	POLO DO EURIPEDES		15 19
RODOVIA CE-265, SN ALTO SÃO FCO, QUIXADÁ/CE 63.900-000	–	–	
	Warney Pereira Rabelo	322857	05/2026
SKATEPARK – GUARDA-CORPO	Warney Pereira Rabelo	1/75	00