
PROCESSO ADMINISTRATIVO
1433
ASSINADO ELETRONICAMENTE

SEÇÕES PASSEIO 01

ESCALA: 1/200

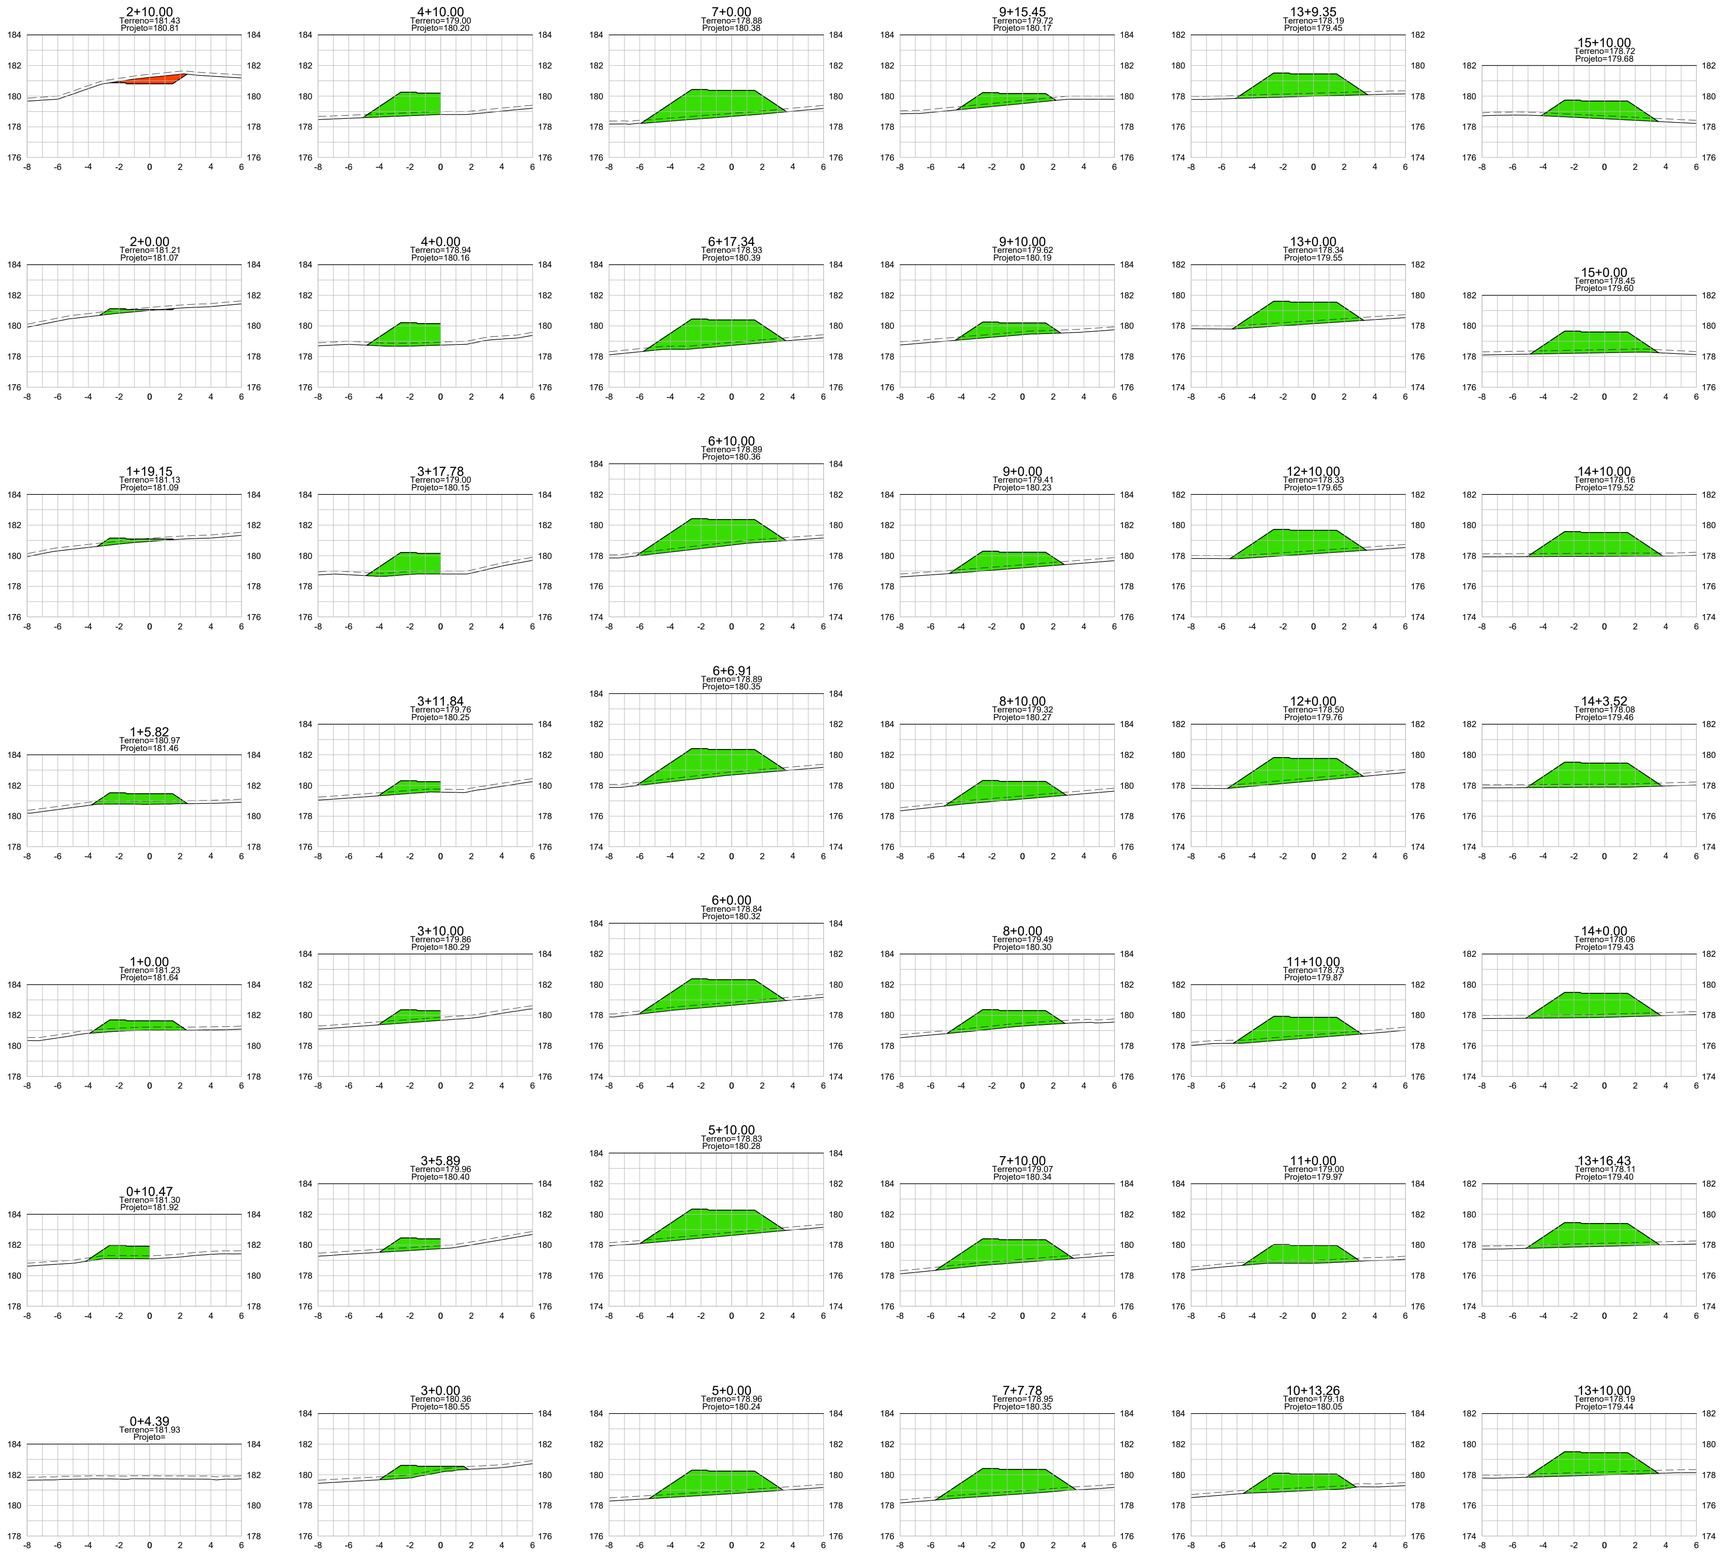

LEGENDA PERFIL

- ÁREA DE CORTE
- ÁREA DE ATERRO
- LINHA TERRENO NATURAL
- LINHA TERRENO EXPURGADO
- LINHA DE TERRAPLENAGEM

NOTAS:
- COTAS EM METROS;
- COTAS DE NÍVEL EM METROS;
- ESSA PRANCHA DEVE SER IMPRESSA COLORIDA;
- CONFERIR MEDIDAS, ABERTURAS, NÍVEIS E PRUMOS NO LOCAL;
- MEDIDAS EM COTA PREVALECEM SOBRE O DESENHO;

SECRETARIA DE PLANEJAMENTO E FINANÇAS

TRABALHO DESENVOLVIDO POR: PREFEITURA DE QUIXADÁ


TEMA: TERRAPLENAGEM	ÁREA: POLO DO EURÍPEDES		
ENDEREÇO: RODOVIA CE-265, SN ALTO SÃO FCO, QUIXADÁ/CE 63.900-000	DESENHADO: –	CREA/CE: –	FOLHA: 03 / 07
	PROJETADO: Warney Pereira Rabelo	CREA/CE: 322857	DATA: 05/2026
CONTEÚDO DA PRANCHA: SEÇÕES	APROVADO: Warney Pereira Rabelo	CREA/CE: INDICADA	REVISÃO: 00

CÓD. DO PROJETO:
ARQUIVO: QXD-EUR-TER-RE-EXAF10-R02.DWG

PROCESSO ADMINISTRATIVO
1434
ASSINADO ELETRONICAMENTE

SEÇÕES PASSEIO 01

ESCALA: 1/200

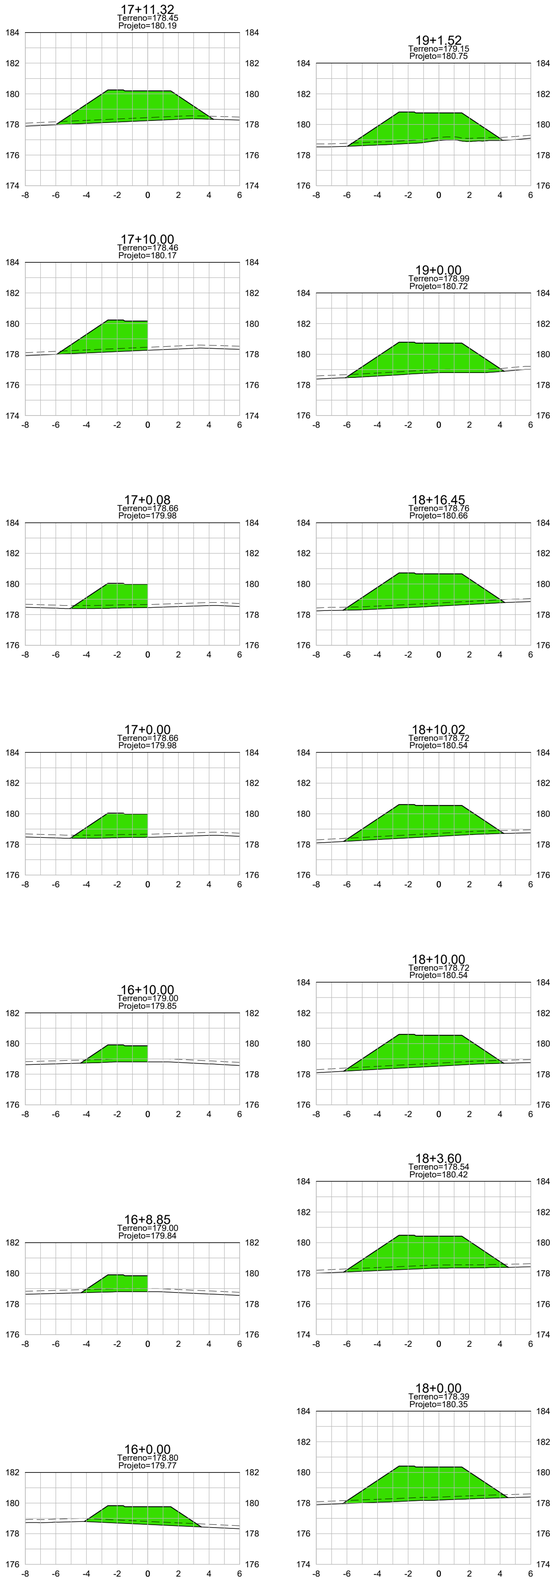

SEÇÕES PASSEIO 02

ESCALA: 1/200

LEGENDA PERFIL

- ÁREA DE CORTE
- ÁREA DE ATERRO
- LINHA TERRENO NATURAL
- LINHA TERRENO EXPURGADO
- LINHA DE TERRAPLENAGEM

NOTAS:

- COTAS EM METROS;
- COTAS DE NÍVEL EM METROS;
- ESSA PRANCHA DEVE SER IMPRESSA COLORIDA;
- CONFERIR MEDIDAS, ABERTURAS, NÍVEIS E PRUMOS NO LOCAL;
- MEDIDAS EM COTA PREVALECEM SOBRE O DESENHO;

SECRETARIA DE PLANEJAMENTO E FINANÇAS

TRABALHO DESENVOLVIDO POR: PREFEITURA DE QUIXADÁ


TERRAPLENAGEM	POLO DO EURÍPEDES		
ENDEREÇO: RODOVIA CE-265, SN ALTO SÃO FCO, QUIXADÁ/CE 63.900-000	DESENHADO: –	CREA/CE: –	FOLHA: 04 / 07
RESPONSÁVEL: Warney Pereira Rabelo		CREA/CE: 322857	DATA: 05/2026
CONTEÚDO DA PRANCHA: SEÇÕES	VISTADO: Warney Pereira Rabelo	ESCALA: INDICADA	FASE: 00

ARQUIVO: 02-EIXO-TERRAPLENAGEM-POLO DO EURÍPEDES.DWG


PROCESSO ADMINISTRATIVO
1435
ASSINADO ELETRONICAMENTE

SEÇÕES PASSEIO 03
ESCALA: 1/200


4+0.00
Terreno=181.16
Projeto=181.16

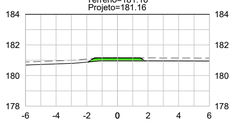


3+10.00
Terreno=181.06
Projeto=181.09

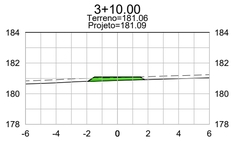


3+0.00
Terreno=181.10
Projeto=181.03

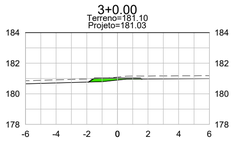


2+10.72
Terreno=181.00
Projeto=180.97

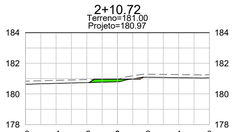


1+7.32
Terreno=180.28
Projeto=180.60

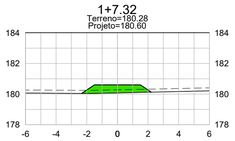


1+0.00
Terreno=179.95
Projeto=180.42

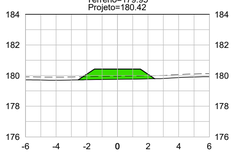


0+17.50
Terreno=179.90
Projeto=

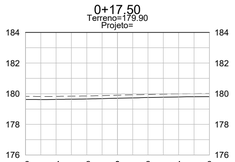


0+10.00

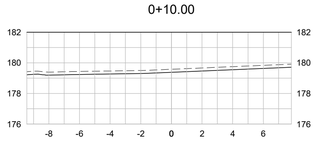


0+0.00

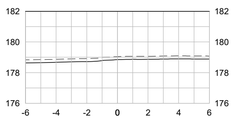

4+14.28
Terreno=181.17
Projeto=181.25

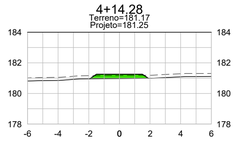


4+10.00
Terreno=181.23
Projeto=181.22

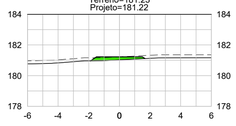


SEÇÕES PASSEIO 04
ESCALA: 1/200


3+4.63
Terreno=181.46
Projeto=

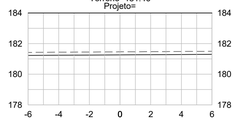


2+19.53
Terreno=181.52
Projeto=181.61

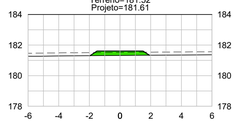


2+10.00
Terreno=181.47
Projeto=181.56

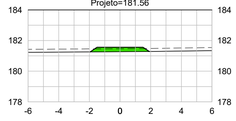


2+4.33
Terreno=181.52
Projeto=181.53

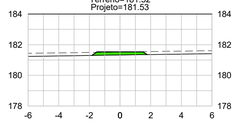


1+11.13
Terreno=182.70
Projeto=181.30

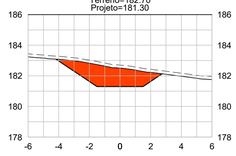


1+10.00
Terreno=182.78
Projeto=181.27

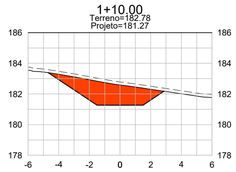


1+0.00
Terreno=183.00
Projeto=180.97

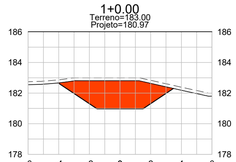

0+10.00
Terreno=182.16
Projeto=180.68

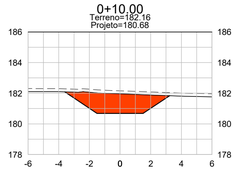


0+2.00
Terreno=181.85
Projeto=

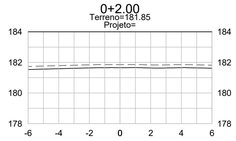


SEÇÕES PASSEIO 05
ESCALA: 1/200


3+3.33
Terreno=181.79
Projeto=181.47

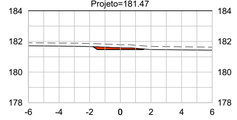


3+0.00
Terreno=181.74
Projeto=181.46

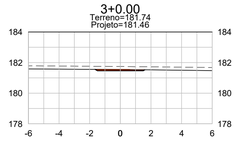


2+10.00
Terreno=181.85
Projeto=181.43

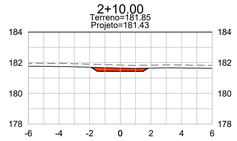


2+0.00
Terreno=181.96
Projeto=181.40

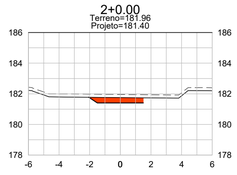


1+10.00
Terreno=181.84
Projeto=181.38

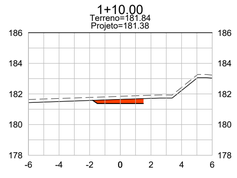


1+0.00
Terreno=181.47
Projeto=181.35

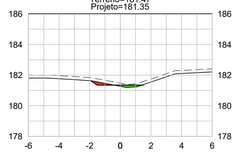


0+10.00
Terreno=180.98
Projeto=181.32

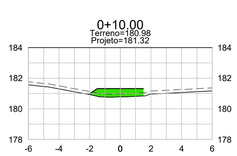


0+7.59
Terreno=180.90
Projeto=181.31

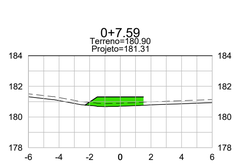

0+0.00
Terreno=180.68
Projeto=

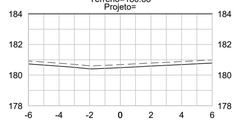

3+9.93
Terreno=181.92
Projeto=

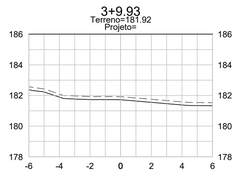

LEGENDA PERFIL

- ÁREA DE CORTE
- ÁREA DE ATERRO
- LINHA TERRENO NATURAL
- LINHA TERRENO EXPURGADO
- LINHA DE TERRAPLENAGEM

NOTAS
- COTAS EM METROS;
- COTAS DE NÍVEL EM METROS;
- ESSA PRANCHA DEVE SER IMPRESSA COLORIDA;
- CONFERIR MEDIDAS, ABERTURAS, NÍVEIS E PRUMOS NO LOCAL;
- MEDIDAS EM COTA PREVALECEM SOBRE O DESENHO;

SECRETARIA DE PLANEJAMENTO E FINANÇAS


PREFEITURA DE QUIXADÁ

PROJETO: TERRAPLENAGEM	ÁREA: POLO DO EURÍPEDES		FOLHA: 05 / 07
ENDEREÇO: RODOVIA CE-265, SN ALTO SÃO FCO, QUIXADÁ/CE 63.900-000	RESPONSÁVEL TÉCNICO: Warney Pereira Rabelo	CREA-CE: 322857	DATA: 05/2026
CONTEÚDO DA PRANCHA: SEÇÕES	RESPONSÁVEL TÉCNICO: Warney Pereira Rabelo	CREA-CE: INDICADA	REVISÃO: 00


PRANCHA DIMENSIONADA PARA FORMATO A1 (594 x 841)

PROCESSO ADMINISTRATIVO
1436
ASSINADO ELETRONICAMENTE


SEÇÕES PASSEIO 06
ESCALA: 1/200

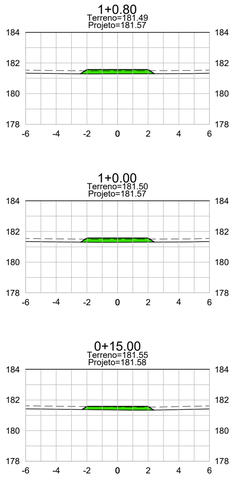


SEÇÕES PASSEIO 07
ESCALA: 1/200

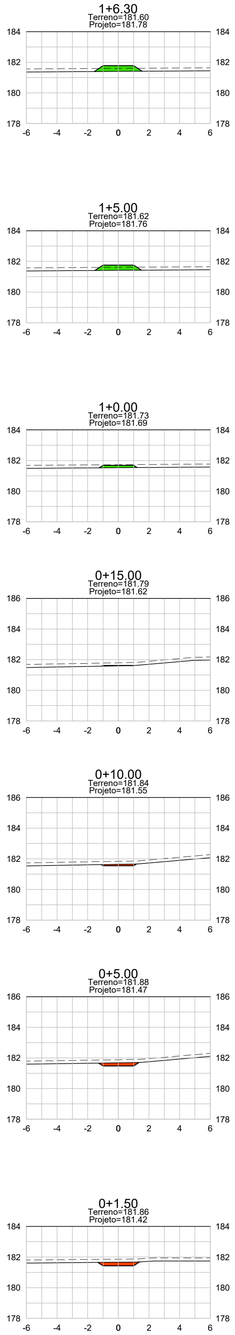

SEÇÕES PASSEIO 08
ESCALA: 1/200

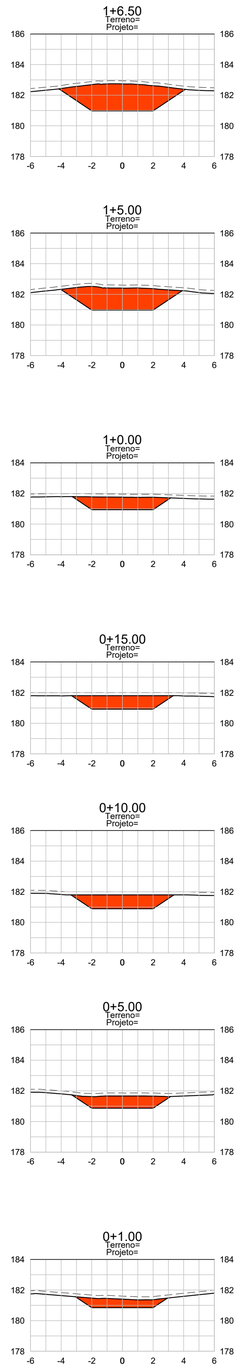

SEÇÕES PASSEIO 09
ESCALA: 1/200

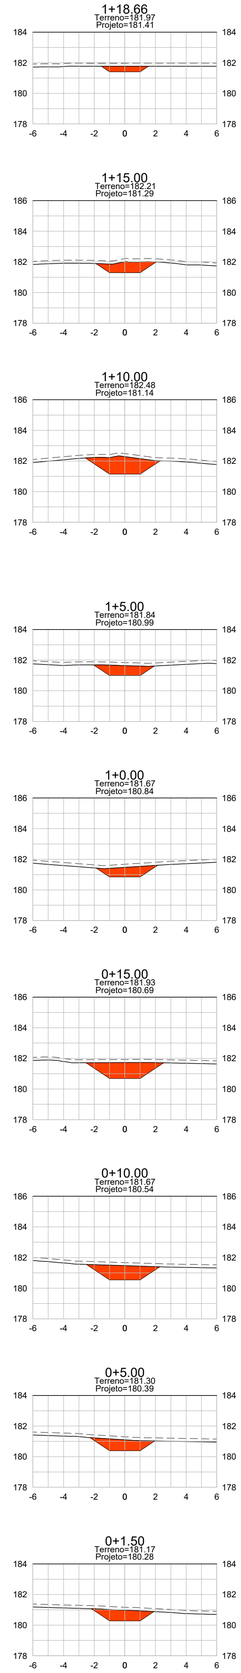

LEGENDA PERFIL

- ÁREA DE CORTE
- ÁREA DE ATERRO
- LINHA TERRENO NATURAL
- LINHA TERRENO EXPURGADO
- LINHA DE TERRAPLENAGEM

NOTAS
- COTAS EM METROS;
- COTAS DE NÍVEL EM METROS;
- ESSA PRANCHA DEVE SER IMPRESSA COLORIDA;
- CONFERIR MEDIDAS, ABERTURAS, NÍVEIS E PRUMOS NO LOCAL;
- MEDIDAS EM COTA PREVALECEM SOBRE O DESENHO;

SECRETARIA DE PLANEJAMENTO E FINANÇAS

PREFEITURA DE QUIXADÁ


PROJETO: TERRAPLENAGEM	ESCALA: POLO DO EURÍPEDES		
ENDEREÇO: RODOVIA CE-265, SN ALTO SÃO FCO, QUIXADÁ/CE 63.900-000	DESENHO: –	VISTO/DATA: –	FOLHA: 06 / 07
	RESPONSÁVEL TÉCNICO: Warney Pereira Rabelo	CREA-CE: 322857	DATA: 05/2026
CONTEÚDO DA PRANCHA: SEÇÕES	DESENHISTA: Warney Pereira Rabelo	REVISÃO: INDICADA	FASE: 00


ESTE DESENHO É PROPRIEDADE INTELECTUAL DE SEU AUTOR E NÃO PODE SER REPRODUZIDO SEM AUTORIZAÇÃO


PROCESSO ADMINISTRATIVO
1437
ASSINADO ELETRONICAMENTE


SEÇÕES ESTACIONAMENTO


ESCALA: 1/200

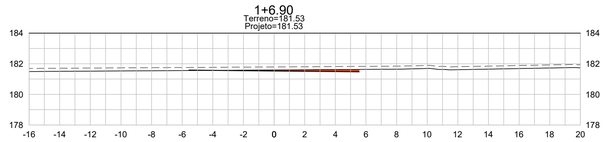


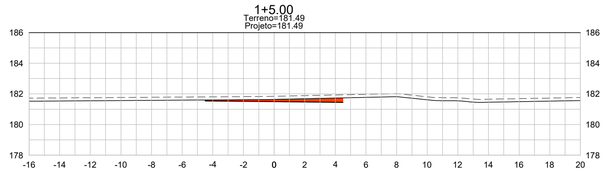


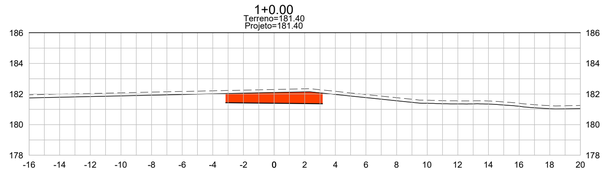


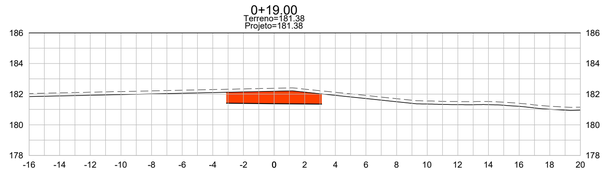


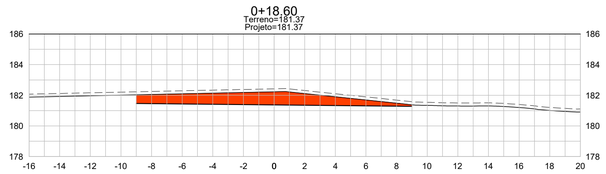


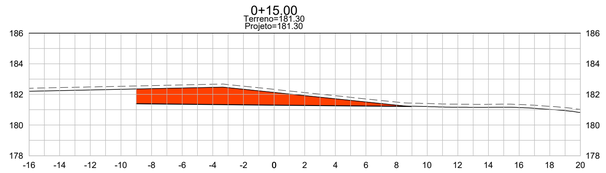

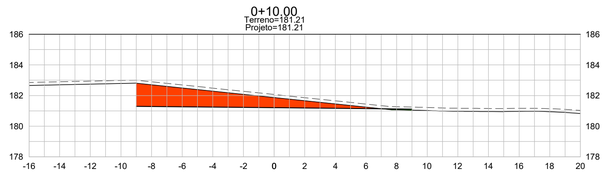

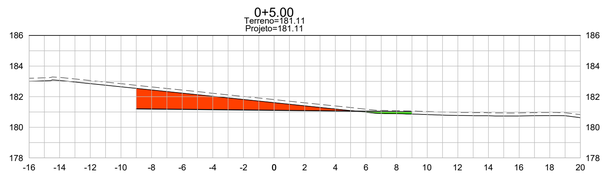

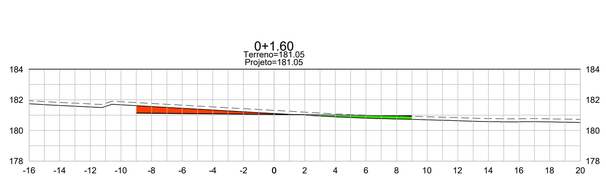

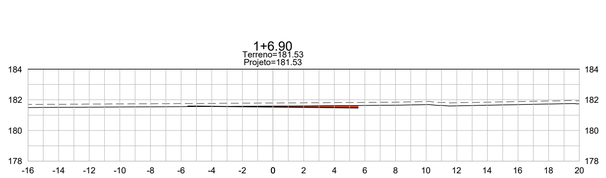

LEGENDA PERFIL

- ÁREA DE CORTE
- ÁREA DE ATERRO
- LINHA TERRENO NATURAL
- LINHA TERRENO EXPURGADO
- LINHA DE TERRAPLENAGEM

NOTAS

- COTAS EM METROS;
- COTAS DE NÍVEL EM METROS;
- ESSA PRANCHA DEVE SER IMPRESSA COLORIDA;
- CONFERIR MEDIDAS, ABERTURAS, NÍVEIS E PRUMOS NO LOCAL;
- MEDIDAS EM COTA PREVALECEM SOBRE O DESENHO;


SECRETARIA DE PLANEJAMENTO E FINANÇAS

TRABALHO DESENVOLVIDO POR: PREFEITURA DE QUIXADÁ

ASSUNTO: TERRAPLENAGEM	LOCAL: POLO DO EURÍPEDES		
OBRA: RODOVIA CE-265, SN ALTO SÃO FCO, QUIXADÁ/CE 63.900-000	RESPONSÁVEL: Warney Pereira Rabelo	CREA/CAU: 322857	FOLHA: 07 / 07
CONTEÚDO DA PRANCHA: SEÇÕES	RESPONSÁVEL: Warney Pereira Rabelo	REVISÃO: INDICADA	DATA: 05/2026 FASE: 00

ARQUIVO: QXD-EUR-TER-PE-01-SEÇÕES-R02.DWG

PROCESSO ADMINISTRATIVO
1438
ASSINADO ELETRONICAMENTE

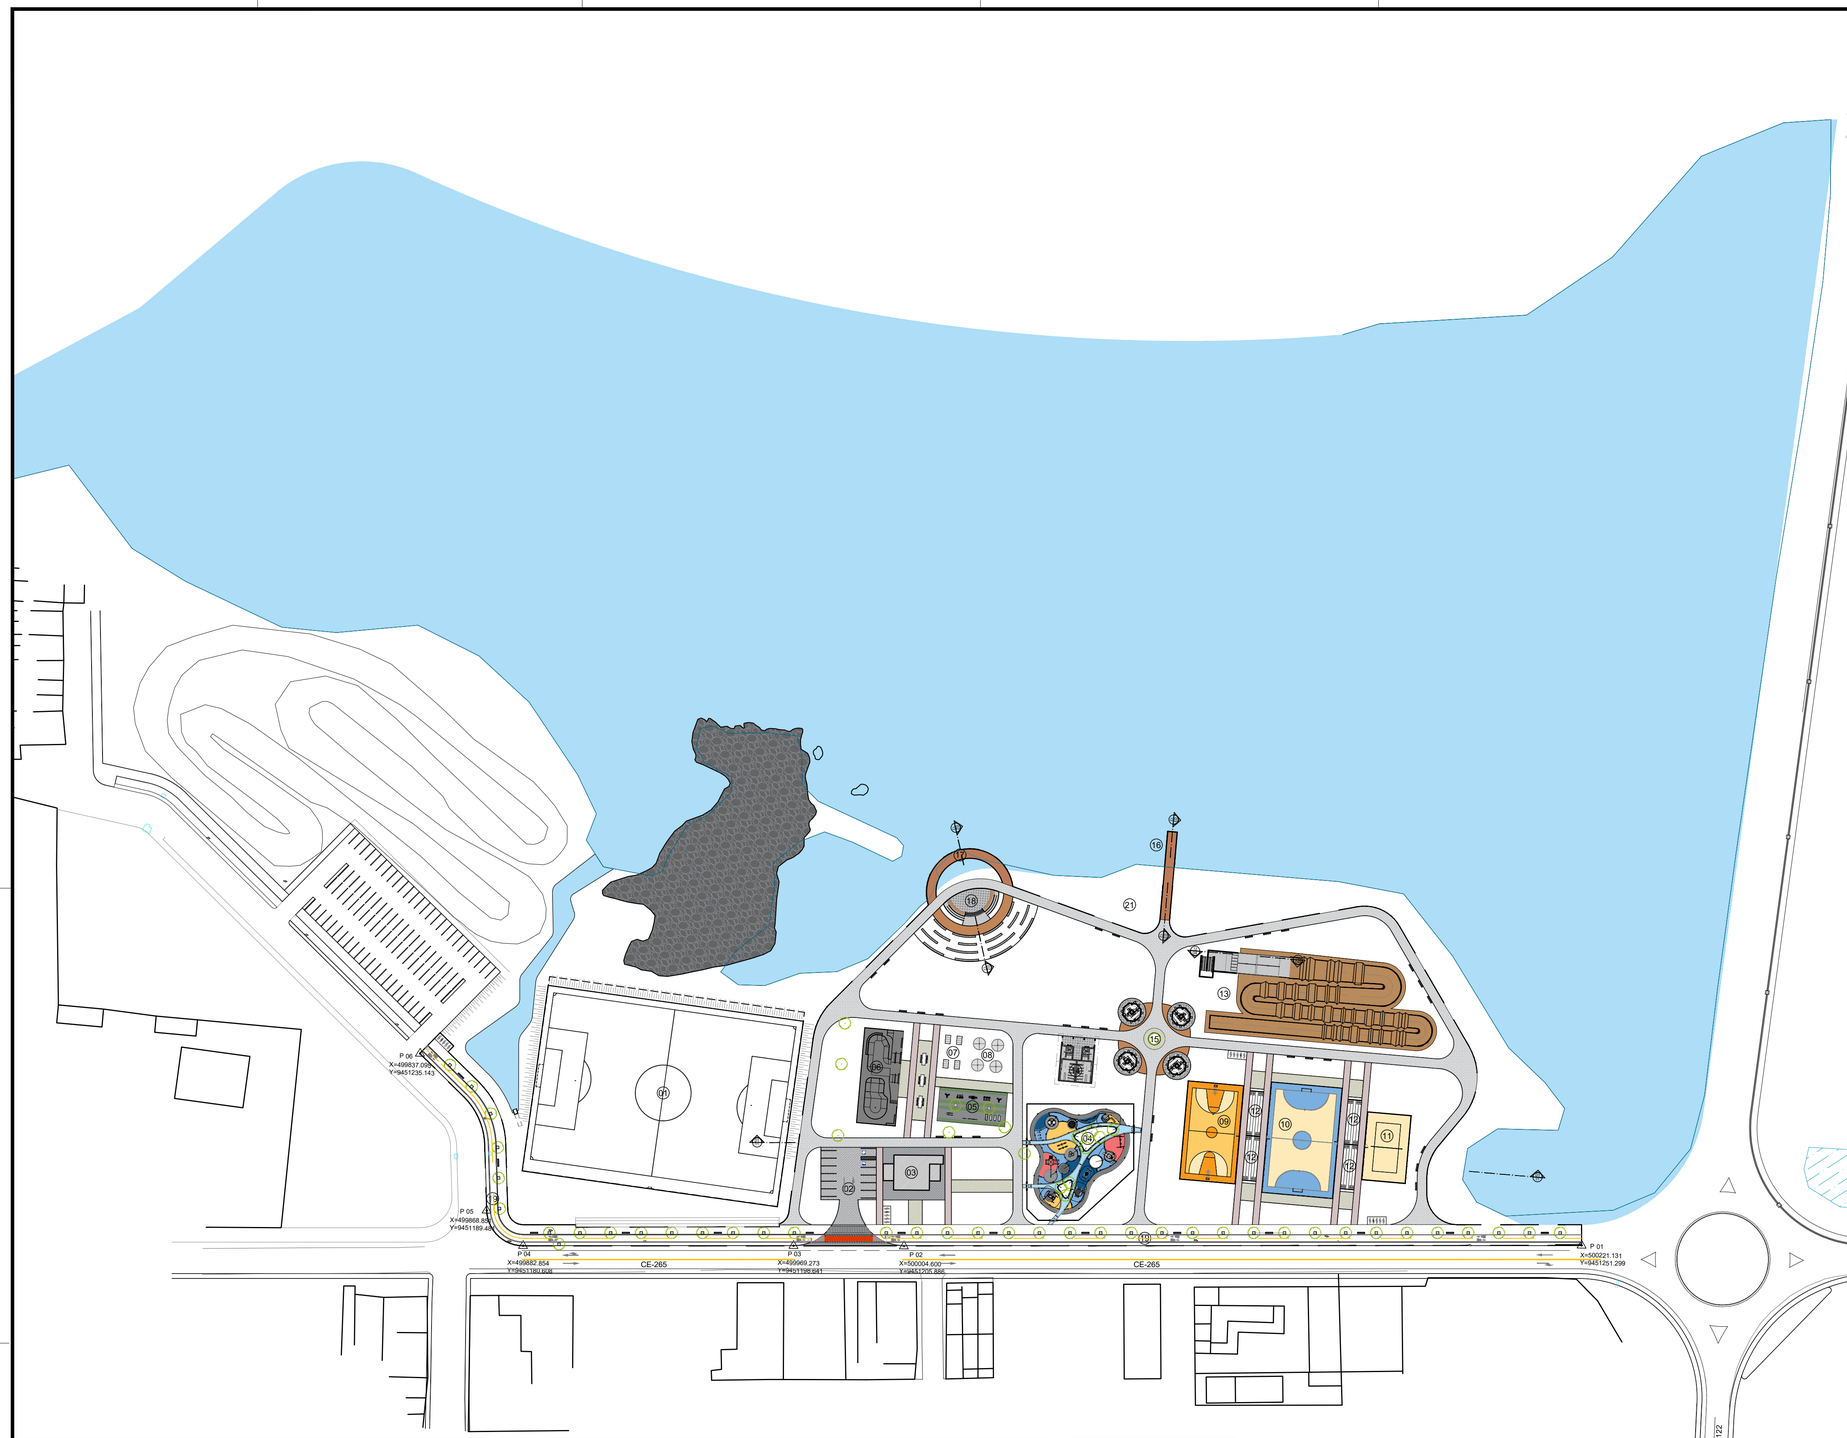

PLANTA–BAIXA – ÁREA DE INTERVENÇÃO
ESC. 1:1000

LEGENDA

SINALIZAÇÃO VERTICAL



Observação: Ver Manual de Sinalização Viária para conferir execução dos elementos.

CORES DE INDENTIFICAÇÃO

PLACAS DE REGULAMENTAÇÃO — PLACAS DE ADVERTÊNCIA — PLACAS DE INDICAÇÃO

PLACAS DE REGULAMENTAÇÃO

ESPECIFICAÇÃO TÉCNICA
CHAPA DE AÇO GALVANIZADO COM CONTEÚDO EM PELÍCULA RETRORREFLETIVA FIXADA À COLUNA AÇO ATRAVÉS DE BRAÇADEIRAS METÁLICAS. FUNDAÇÃO COM USO DE ALETAS ANTI-GIRO PARA TRAVAMENTO.



CR-34a Ciclovia direita
CR-34b Ciclovia esquerda
CR-Ea Vaga para idoso
CR-Eb Vaga para pessoa com deficiência
CR-PR Prioridade pedestres e ciclistas

PLACAS DE ADVERTÊNCIA



A-32b Passagem sinalizada de pedestres
CA-30b Atenção Ciclistas nos dois sentidos

PLACA INDICATIVA



I-01

SINALIZAÇÃO HORIZONTAL

ESPECIFICAÇÃO TÉCNICA
TINTAS BRANCA, AMARELA E/OU VERMELHA PARA TRÁFEGO INTENSO A BASE DE RESINA ACRÍLICA, REFLETORIZADA COM MICROESFERA DE VIDRO, DE ACORDO COM O MANUAL DE NORMAS DO CONTRAN, APLICADA MANUALMENTE. DEVE SER FEITA LIMPEZA DO PAVIMENTO E PRÉ-MARCAÇÃO ANTES DA APLICAÇÃO.



Vaga para veículos
Vaga Idoso
Vaga PCD
Faixa de Pedestres
Faixas zebradas
Setas direcionais



Faixas contínuas e seccionadas
Faixa de retenção - Ciclovia
Travessia para ciclistas
Ciclorrota



MAPA MOSCA
ESC. 1:5000

QUANTITATIVO - SINALIZAÇÃO HORIZONTAL

SINALIZAÇÃO	DIMENSÕES (cm)	QTD
VAGA ACESSÍVEL	250 x 500 cm	1
VAGA IDOSO	250 x 500 cm	1
VAGA PADRÃO	250 x 500 cm	10
FAIXA DE RETENÇÃO - CICLOFAIXA	780 x 125 cm	3
FAIXA ZEBRADA VAGA ACESSÍVEL	120 x 500 cm - Faixa externa 10 cm de largura e Faixa interna 10 cm de Largura	1
SETAS DIRECIONAIS - SIGA EM FRENTE OU À DIREITA/ESQUERDA	125 x 500 cm	1
SETAS DIRECIONAIS - SIGA EM FRENTE	90 x 500 cm	4
SETAS DIRECIONAIS - VIRE À DIREIRTA/ESQUERDA	94 x 500 cm	1
FAIXA CONTÍNUA DUPLA AMARELA	duas faixas 10 cm de largura cada	320,00 m
FAIXA SECCIONADA AMARELA	10 cm de largura	795,00 m
FAIXA SECCIONADA BRANCA	10 cm de largura	35,00 m
FAIXA CONTÍNUA BRANCA	10 cm de largura	2300,00 m
FAIXA DE PEDESTRE	1370 x 200 cm	26,00 m²
TRAVESSIA PARA CICLISTA	265 cm de largura	54,00 m²
CICLOROTA	280 x 75 cm	20

QUANTITATIVO - SINALIZAÇÃO VERTICAL

SINALIZAÇÃO	DIMENSÕES (cm)	QTD
CR-34a / CICLOVIA DIREITA	E: Ø 2"x340cm / P: 50 x 80 cm	2
CR-34b / CICLOVIA ESQUERDA	E: Ø 2"x340cm / P: 50 x 80 cm	3
CR-Ea / VAGA PARA IDOSOS	E: Ø 2"x340cm / P: 50 x 80 cm	1
CR-Eb / VAGA PARA PESSOA COM DEFICIÊNCIA	E: Ø 2"x340cm / P: 50 x 80 cm	1
CR-PR / PRIORIDADE PEDESTRES E CICLISTAS	E: Ø 2"x340cm / P: 50 x 80 cm	1
A-32b / PASSAGEM SINALIZADA DE PEDESTRES	E: Ø 2"x340cm / P: Ø 50 cm	2
CA-30b / ATENÇÃO CICLISTA NOS DOIS SENTIDOS	E: Ø 2"x340cm / P: 50 x 80 cm	1
I-01 / PARA CONVERSÃO AGUARDE NO ACOSTAMENTO	E: 2 x Ø 2"x340cm / P: 220 x 100 cm	1

LEGENDA

	URBANIZAÇÃO POLO DO EURIPEDES - QUIXADÁ
	EQUIPAMENTOS
01	Areninha Campo de Futebol (Projeto existente)
02	Estacionamento
03	Reforma Restaurante Existente
04	Playground Infantil
05	Academia ao Ar Livre
06	Skatepark
07	Futmesa (4 un.)
08	Espiribol (4 un.)
09	Quadra de Basquete
10	Quadra de Futsal
11	Quadra de Beach Tennis / Vôlei de Praia
12	Arquibancadas
13	Pista de Bicicross
14	Vestiário Área Esportiva
15	Quiosques (4 un. de 50,32m²)
16	Pier Naútico
17	Pier Contemplativo
18	Anfiteatro
19	Ciclovia
20	Calçadão Rodovia
21	Recuperação Ambiental

NOTAS:
- COTAS EM METROS;
- COTAS DE NÍVEL EM METROS;
- ESSA PRANCHA DEVE SER IMPRESSA COLORIDA;
- CONFERIR MEDIDAS, ABERTURAS, NÍVEIS E PRUMOS NO LOCAL;
- MEDIDAS EM COTA PREVALECEM SOBRE O DESENHO;


SECRETARIA DE PLANEJAMENTO E FINANÇAS


PREFEITURA MUNICIPAL DE QUIXADÁ

PROJETO: SINALIZAÇÃO	ÁREA: POLO DO EURÍPEDES		
ENDEREÇO: RODOVIA CE–265, SN ALTO SÃO FCO, QUIXADÁ/CE 63.900–000	DESENHADO: –	CREA/CE: –	FOLHA: 01 / 04
	PROJETADO: Warney Pereira Rabelo	CREA/CE: 322857	DATA: 06/2026
CONTEÚDO DA PRANCHA: IMPLANTAÇÃO	VERIFICADO: Warney Pereira Rabelo	ESCALA: 1/1.000	REVISÃO: 00

FASE:

PROCESSO ADMINISTRATIVO
1439
ASSINADO ELETRONICAMENTE

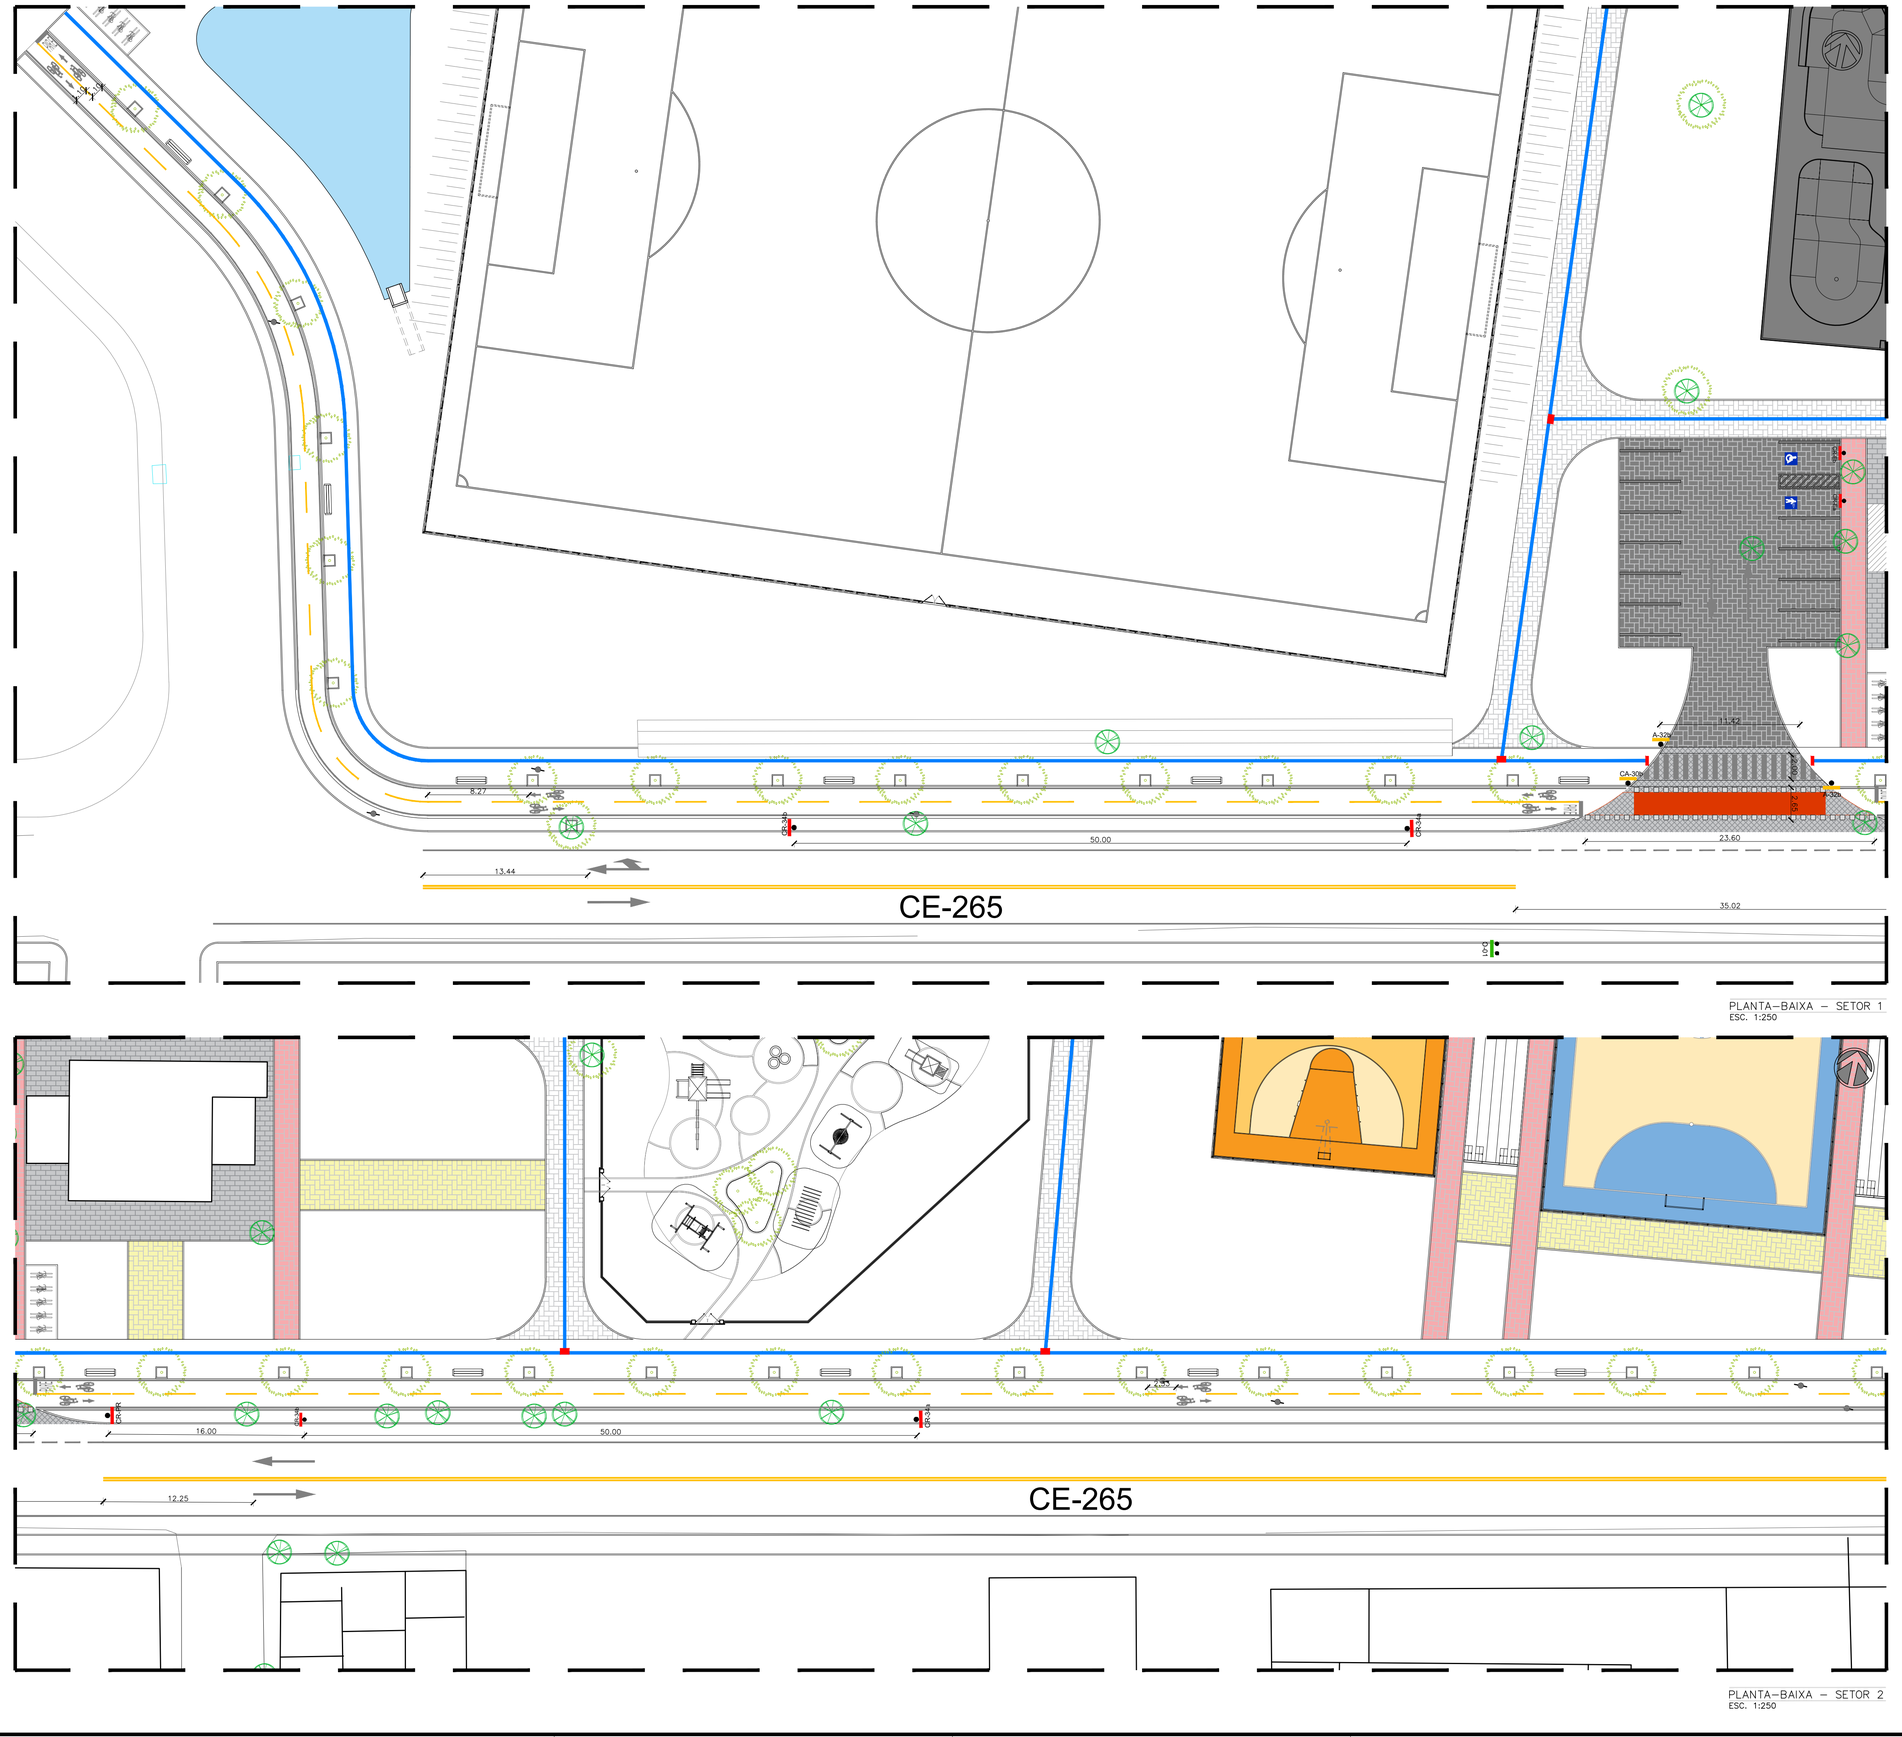
CE-265
8.27
50.00
13.44
23.60
35.02
11.42
A-32b
CA-30b
2.50
2.50
2.50

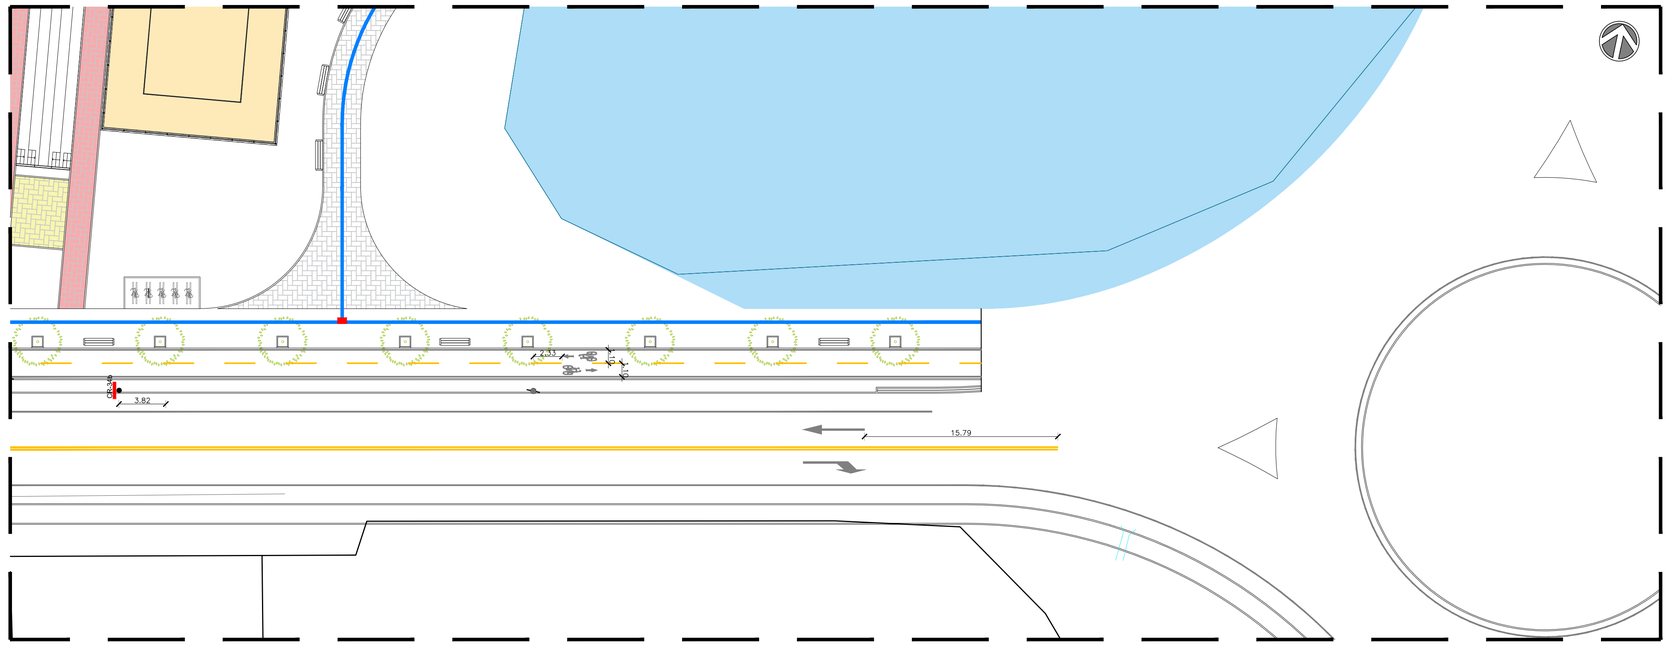

PLANTA – BAIXA – SETOR 3
ESC. 1:250

LEGENDA

SINALIZAÇÃO VERTICAL



Observação: Ver Manual de Sinalização Viária para conferir execução dos elementos.

CORES DE INDENTIFICAÇÃO

PLACAS DE REGULAMENTAÇÃO — PLACAS DE ADVERTÊNCIA — PLACAS DE INDICAÇÃO

PLACAS DE REGULAMENTAÇÃO

ESPECIFICAÇÃO TÉCNICA
CHAPA DE AÇO GALVANIZADO COM CONTEÚDO EM PELÍCULA RETRORREFLETIVA FIXADA À COLUNA AÇO ATRAVÉS DE BRAÇADEIRAS METÁLICAS. FUNDAÇÃO COM USO DE ALETAS ANTI-GIRO PARA TRAVAMENTO.



CR-34a Ciclovia direita — CR-34b Ciclovia esquerda — CR-Ea Vaga para idoso — CR-Eb Vaga para pessoa com deficiência — CR-PR Prioridade pedestres e ciclistas

PLACAS DE ADVERTÊNCIA



A-32b Passagem sinalizada de pedestres

CA-30b Atenção Ciclistas nos dois sentidos

PLACA INDICATIVA



I-01

SINALIZAÇÃO HORIZONTAL


ESPECIFICAÇÃO TÉCNICA
TINTAS BRANCA, AMARELA E/OU VERMELHA PARA TRÁFEGO INTENSO A BASE DE RESINA ACRÍLICA, REFLETORIZADA COM MICROESFERA DE VIDRO, DE ACORDO COM O MANUAL DE NORMAS DO CONTRAN, APLICADA MANUALMENTE. DEVE SER FEITA LIMPEZA DO PAVIMENTO E PRÉ-MARCAÇÃO ANTES DA APLICAÇÃO.



Vaga para veículos — Vaga Idoso — Vaga PCD — Faixa de Pedestres — Faixas zebradas — Setas direcionais



Faixas contínuas e seccionadas — Faixa de retenção - Ciclovia — Travessia para ciclistas — Ciclorrota

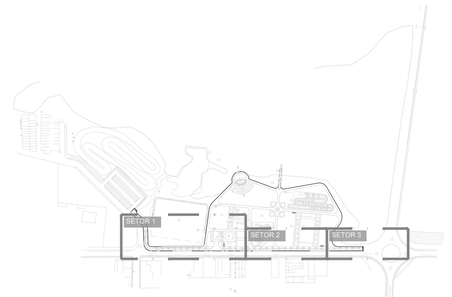

MAPA MOSCA
ESC. 1:5000

NOTAS:
- COTAS EM METROS;
- COTAS DE NÍVEL EM METROS;
- ESSA PRANCHA DEVE SER IMPRESSA COLORIDA;
- CONFERIR MEDIDAS, ABERTURAS, NÍVEIS E PRUMOS NO LOCAL;
- MEDIDAS EM COTA PREVALECEM SOBRE O DESENHO;


SECRETARIA DE PLANEJAMENTO E FINANÇAS

PREFEITURA DE QUIXADÁ


PROJETO: SINALIZAÇÃO	OBRA: POLO DO EURÍPEDES		FOLHA: 02 / 04
ENDEREÇO: RODOVIA CE–265, SN ALTO SÃO FCO, QUIXADÁ/CE 63.900–000	DESENHADO: –	CREA/CE: –	
	PROJETADO: Warney Pereira Rabelo	CREA/CE: 322857	DATA: 06/2026
CONTEÚDO DA PRANCHA: IMPLANTAÇÃO	VERIFICADO: Warney Pereira Rabelo	ESCALA: 1/1.000	REVISÃO: 00

PROCESSO ADMINISTRATIVO 1440 ASSINADO ELETRONICAMENTE


PROCESSO ADMINISTRATIVO
1441
ASSINADO ELETRONICAMENTE

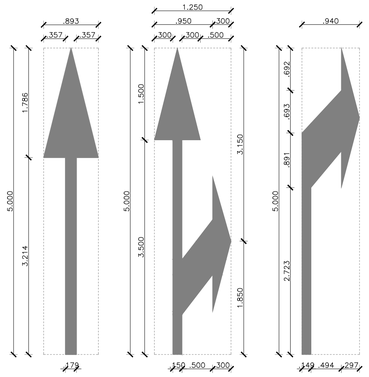


DETALHE SINALIZAÇÃO SETAS
ESC. 1:50

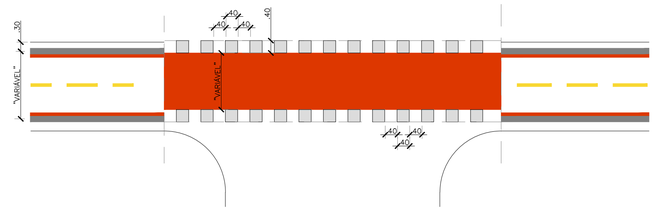


DET. MARCAÇÃO DE CRUZAMENTO RODOCICLOVIÁRIO
ESC. 1:100

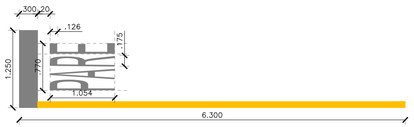


DET. PARE CICLOFAIXA
ESC. 1:100

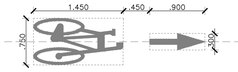


DET. PICTOGRAMA E SETA CICLOFAIXA
ESC. 1:100

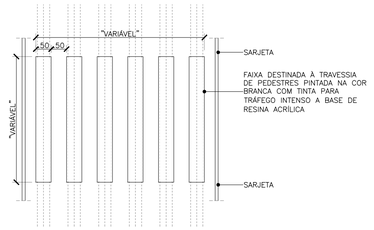


DETALHE SINALIZAÇÃO PASSAGEM DE PEDESTRE
ESC. 1:100

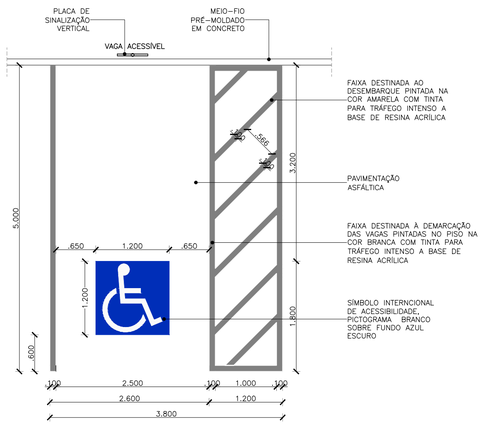


VAGA ACESSÍVEL
ESC. 1:50

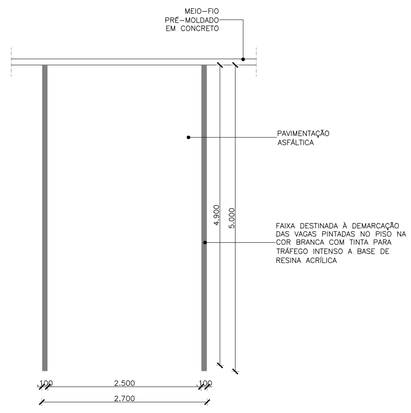


VAGA PADRÃO
ESC. 1:50

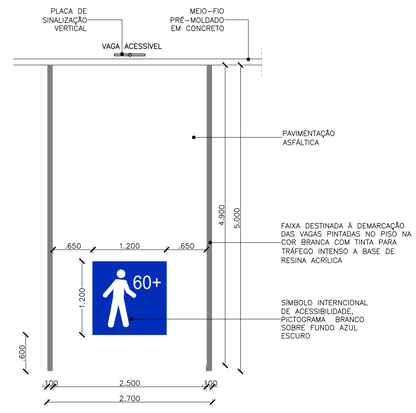

VAGA IDOSO
ESC. 1:50

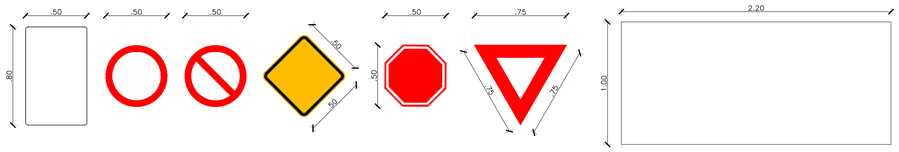

DETALHE PADRÃO DE PLACA
ESC. 1:25

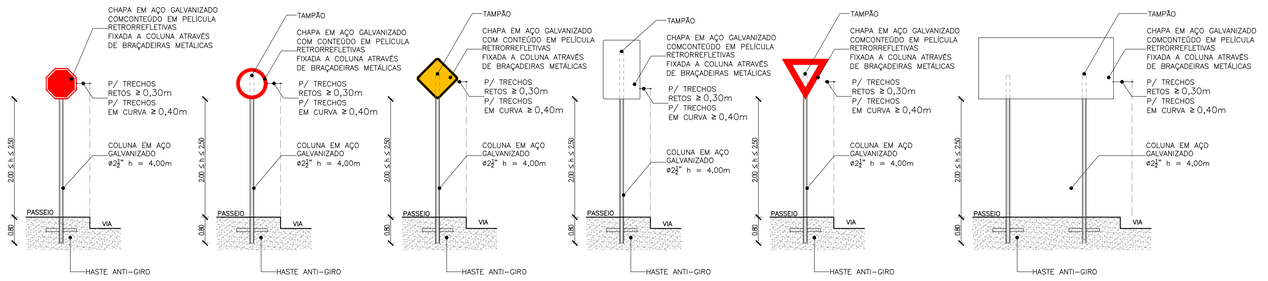

DETALHE POSICIONAMENTO DE PLACAS
ESC. 1:50

NOTAS:
- COTAS EM METROS;
- COTAS DE NÍVEL EM METROS;
- ESSA PRANCHA DEVE SER IMPRESSA COLORIDA;
- CONFERIR MEDIDAS, ABERTURAS, NÍVEIS E PRUMOS NO LOCAL;
- MEDIDAS EM COTA PREVALECEM SOBRE O DESENHO;


SECRETARIA DE PLANEJAMENTO E FINANÇAS

GOVERNO MUNICIPAL QUIXADÁ


PROJETO: SINALIZAÇÃO	OBRA: POLO DO EURÍPEDES			
ENDEREÇO: RODOVIA CE-265, SN ALTO SÃO FCO, QUIXADÁ/CE 63.900-000	RESPONSÁVEL: –	CREA/CE: –	FOLHA: 04	04
	PROJETADO: Warney Pereira Rabelo	CREA/CE: 322857	DATA: 06/2026	COD. DO PROJ.:
CONTEÚDO DA PRANCHA: IMPLANTAÇÃO	VERIFICADO: Warney Pereira Rabelo	ESCALA: 1/1.000	REVISÃO: 00	FASE:

ESTE DESENHO É PROTEGIDO PELA LEI DE DIREITOS AUTORAIS


FORMA SKATE PARK
(esc.:1:50)

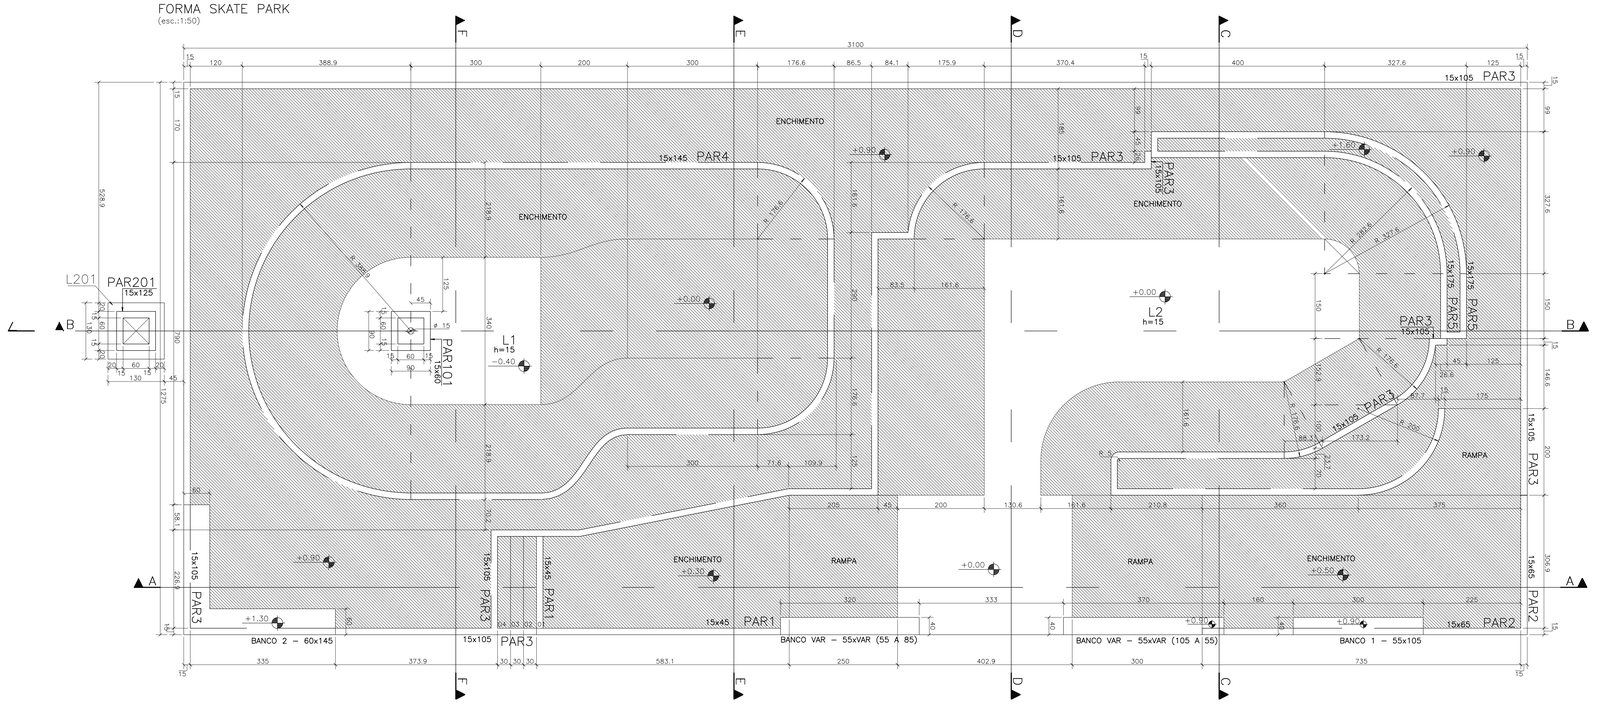


CORTE B . B
(esc.:1:50)

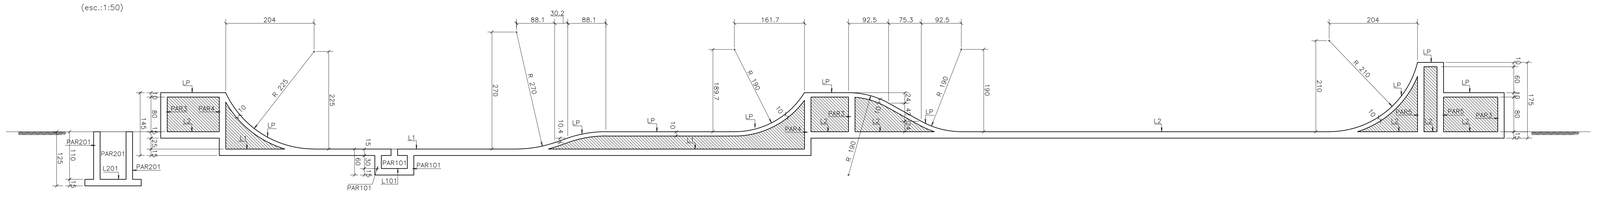

CORTE A . A
(esc.:1:50)

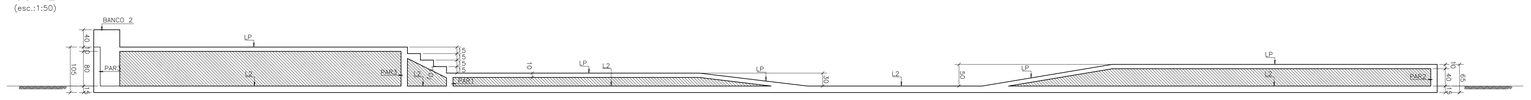


CORTE C . C
(esc.:1:50)

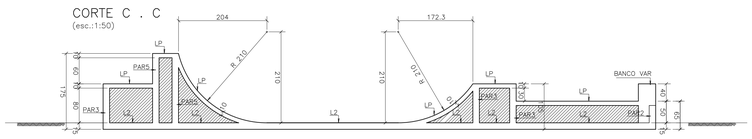


CORTE D . D
(esc.:1:50)



CORTE E . E
(esc.:1:50)

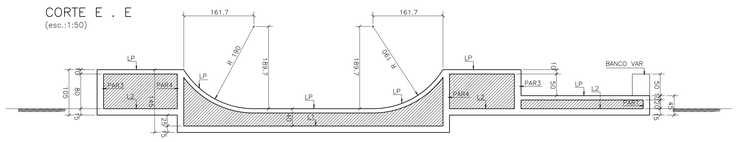

CORTE F . F
(esc.:1:50)

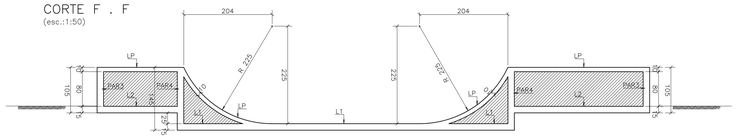


DADOS DO PAVIMENTO

UNIDADE DE MEDIDAS	CENTIMETROS
PILARES SUPORTAM	– –
CLASSE DE AGRESSIVIDADE	II (MODERADA)
CONTROLE DE QUALIDADE	RIGOROSO
NORMA	NBR 6118

CARGAS

TIPO	ÁREA	VALOR	UNIDADE
ALVENARIA	INTERNA	150	Kgf/m²
ALVENARIA	EXTERNA	250	Kgf/m²
ALVENARIA DOBRADA	INTERNA	350	Kgf/m²
ALVENARIA DOBRADA	EXTERNA	350	Kgf/m²
PAV+REVEST.	INTERNA	100	Kgf/m²
PAV+REVEST.	EXTERNA	250	Kgf/m²
SOBRECARGA	PRIVATIVA	150	Kgf/m²
SOBRECARGA	COMUM	300	Kgf/m²
SOBRECARGA	DEMAIS	VER NBR 6120	

DESCIMBRAMENTO ESTRUTURA

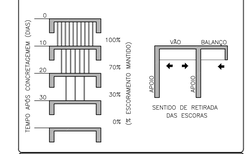


DIÂMETROS DE DOBRAMENTO (CA–50/CA–60)

ϕ (mm)	5	6.3	8	10	12.5	16	20	25
DL (cm)	2.5	3.5	4.0	5.0	6.5	8.0	16.0	20.0
DE (cm)	1.5	2.0	2.5	3.0	6.5	8.0	16.0	20.0
LR (cm)	6.0	7.5	10.0	12.0	15.0	20.0	24.0	30.0

DETALHE DE DOBRAMENTO DOS FERROS



DET. EMENDAS
(s/esc.)

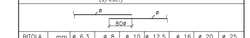

BITOLA	mm	ø 6.3	ø 8	ø 10	ø 12.5	ø 16	ø 20	ø 25
EMENDA	cm	50	65	80	100	130	160	200

PROPRIEDADES DO CONCRETO


PROPRIEDADES	VALOR	UNIDADE
MASSA ESPECÍFICA	2500	Kg/m³
MÓDULO ELASTICIDADE INICIAL	30	GPa
RELAÇÃO ÁGUA/CIMENTO	0,55	– – –
fck	30	MPa

COBRIMENTOS

ELEMENTO	GERAIS
VALOR	3.0
UNID.	cm

CONTROLE RIGOROSO

ENCONTRO PISO x BASE

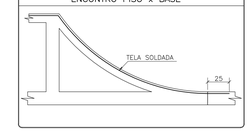

NOTAS

– ENCHIMENTO

* DET.ENCHIMENTO:
VER DET. VERTICAL (LP)

NOTAS
– COTAS EM METROS; – CONFERIR MEDIDAS, ABERTURAS, NÍVEIS E PRUMOS NO LOCAL;
– COTAS DE NÍVEL EM METROS; – MEDIDAS EM COTA PREVALECEM SOBRE O DESENHO;
– ESSA PRANCHA DEVE SER IMPRESSA COLORIDA; SKATEPARK

SECRETARIA DE PLANEJAMENTO E FINANÇAS

TRABALHO DESENVOLVIDO POR: PREFEITURA DE QUIXADÁ

PROJETO: ESTRUTURAL – CONCRETO	OBRA: POLO DO EURÍPEDES		
ENDEREÇO: RODOVIA CE–265, SN ALTO SÃO FCO, QUIXADÁ/CE 63.900–000	DESENHADO: –	CREA/CE: –	FOLHA: 01/19
	PROJETADO: Warney Pereira Rabelo	CREA/CE: 322857	DATA: 05/2026
CONTEÚDO DA PRANCHA: FORMAS E CORTES	VERIFICADO: Warney Pereira Rabelo	ESCALA: INDICADA	REVISÃO: 00

COD. DO PROJETO: 9 | FASE:

ARQUIVO QXD–EUR–EST–PE–F01–ROD–SKATE–FORMAS.DWG