

LEGENDA

URBANIZAÇÃO POLO DO EURIPEDES - QUIXADÁ	
	EQUIPAMENTOS
01	Aneninha Campo de Futebol (Projeto existente)
02	Estacionamento
03	Reforma Restaurante Existente
04	Playground Infantil
05	Academia ao Ar Livre
06	Skatepark
07	Futmesa (4 un.)
08	Espritbol (4 un.)
09	Quadra de Basquete
10	Quadra de Futsal
11	Quadra de Beach Tennis / Vôlei de Praia
12	Arquibancadas
13	Pista de Bicicrosa
14	Vestiário Área Esportiva
15	Quiosques (4 un. de 50,32m²)
16	Pier Náutico
17	Pier Contemplativo
18	Anfiteatro
19	Ciclovia
20	Calçadão Rodovia
21	Recuperação Ambiental


QUADRO DE ÁREAS - URBANIZAÇÃO POLO DO EURIPEDES

PROJETO BÁSICO DE URBANISMO - QUIXADÁ

a	**ÁREA DE INTERVENÇÃO**	23803.88	m²
b	**ÁREA DO PROJETO DE PAVIMENTAÇÃO**	7482.50	m²
	Bloco Intertravado de Concreto, tipo Tijolinho, 20x10x8cm, cor CINZA	1487.95	m²
	Bloco Intertravado de Concreto, tipo Tijolinho, 20x10x8cm, cor CINZA	367.59	m²
	Bloco Intertravado de Concreto, tipo Tijolinho, 20x10cm, cor AMARELO	591.58	m²
	Bloco Intertravado de Concreto, tipo Tijolinho, 20x10cm, cor VERMELHO	587.36	m²
	Piso em Paralelepipedo Existente, a ser reparado e mantido	160.33	m²
	Piso Cimentado acabamento desempenado mecanicamente com junta de dilatação moldado in loco - Cor NATURAL, sobre lastro em concreto armado	1591.66	m²
	Piso Cimentado acabamento desempenado mecanicamente com junta de dilatação moldado in loco - Cor VERMELHA, sobre piso em Paralelepipedo Existente	828.82	m²
	Piso Cimentado acabamento desempenado mecanicamente com junta de dilatação moldado in loco - Cor VERMELHA, sobre lastro em concreto armado	174.66	m²
	Piso em Concreto Armado para acesso de veículos, espessura mínima 12cm, sobre base de brita graduada.	125.58	m²
	Piso Industrial Granilite Polido com junta de dilatação moldado in loco - Cor NATURAL	265.32	m²
	Piso Industrial Granilite Polido com junta de dilatação moldado in loco - Cor MARROM	187.60	m²
	Piso em placas de Granito Cinza Prata 60x60cm - acabamento flameado	14.51	m²
	Piso de Borracha 50x50 - Cor CINZA	154.00	m²
	Piso de Borracha 50x50 - Cor VERDE	88.00	m²
	Piso de Borracha EPDM moldado in loco - Cores Diversas	739.68	m²
	Piso Deck de Madeira, sobre estrutura	220.26	m²
	Piso em Terra Batida	1596.63	m²
	Áreas Verdes (Gramado)	8181.84	m²
c	**TERRAPLANAGEM**	23869.67	m³
d	**EQUIPAMENTOS**		
	Aneninha Campo de Futebol		
	Arquibancadas	258.72	m²
	Reforma Restaurante	184.95	m²
	Playground Infantil	1178.97	m²
	Quiosques (4 un. de 50,32m²)	201.30	m²
	Quadra de Basquete	591.09	m²
	Quadra de Futsal	845.79	m²
	Skatepark	399.36	m²
	Academia ao Ar Livre	248.64	m²
	Espritbol (4 un. de 12,56m²)	37.70	m²
	Quadra de Beach Tennis / Vôlei de Praia	322.56	m²
	Vestiário Área Esportiva	201.23	m²
	Anfiteatro	652.04	m²
	Pier	220.26	m²
	Pista de Bicicrosa	1596.63	m²
e	**MOBILIÁRIO URBANO**		
	Banco de Concreto	47	un.
	Futmesa de Concreto	4	un.
	Paraciclos	20	un.
	Barreira Metálica de contenção viária	435	m
f	**ÁREA DE PROJETO DE PAISAGISMO**	7129.93	m²
	Áreas Verdes	7104.93	m²
	Canteiros	25	m²

LEGENDA

- EDIFÍCIOS
- DECK DE MADEIRA
- PISO EM BLOCO INTERTRAVADO DE CONCRETO - COR CINZA (esp.8cm)
- PISO EM BLOCO INTERTRAVADO DE CONCRETO - COR AMARELA
- PISO EM BLOCO INTERTRAVADO DE CONCRETO - COR VERMELHA
- PISO EM PARALELEPIPEDO EXISTENTE - A SER MANTIDO
- PISO INDUSTRIAL GRANILITE - COR NATURAL
- PISO DE BORRACHA - CORES DIVERSAS (PLAYGROUND)
- ÁREAS VERDES
- PISO EM CONCRETO ARMADO PARA ACESSO DE VEICULOS (e=12cm)
- PISO CIMENTADO ACABAMENTO DESEMPENADO MECANICAMENTE - COR NATURAL
- PISO EM BLOCO INTERTRAVADO DE CONCRETO - COR CINZA (esp.8cm)
- PISO CIMENTADO ACABAMENTO DESEMPENADO MECANICAMENTE - COR VERMELHA, SOBRE PISO EXISTENTE
- PISO CIMENTADO ACABAMENTO DESEMPENADO MECANICAMENTE - COR VERMELHA, SOBRE LASTRO EM CONCRETO ARMADO
- PISO INDUSTRIAL GRANILITE - COR MARROM
- PISO DE BORRACHA - COR CINZA (ACADEMIA)
- PISO DE BORRACHA - COR VERDE (ACADEMIA)
- PISO EM TERRA BATIDA

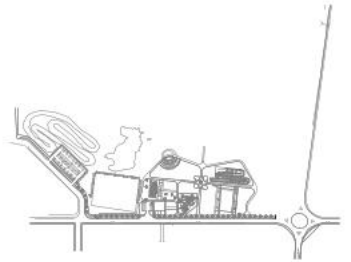

MAPA MOSCA
ESC. 1:5000


- COTAS EM METROS;
- COTAS DE NÍVEL EM METROS;
- ESSA PRANCHA DEVE SER IMPRESSA COLORIDA;
- CONFERIR MEDIDAS, ABERTURAS, NÍVEIS E PRUMOS NO LOCAL.
- MEDIDAS EM COTA PREVALECEM SOBRE O DESENHO.

SECRETARIA DE PLANEJAMENTO E FINANÇAS


QUIXADÁ

ASSUNTO: URBANISMO	OBRA: POLO DO EURIPEDES		
ENDEREÇO: RODOVIA CE-265, SN ALTO SÃO FCO, QUIXADÁ/CE 63.900-000	RESPONSÁVEL: –	CREA: –	FOLHA: 01 / 19
	DESENHISTA: Warney Pereira Rabelo	322857	DATA: 05/2026
CONTEÚDO: SITUAÇÃO	Warney Pereira Rabelo	ESCALA: 1/1.000	REV: 00

PROCESSO ADMINISTRATIVO 1650 ASSINADO ELETRONICAMENTE

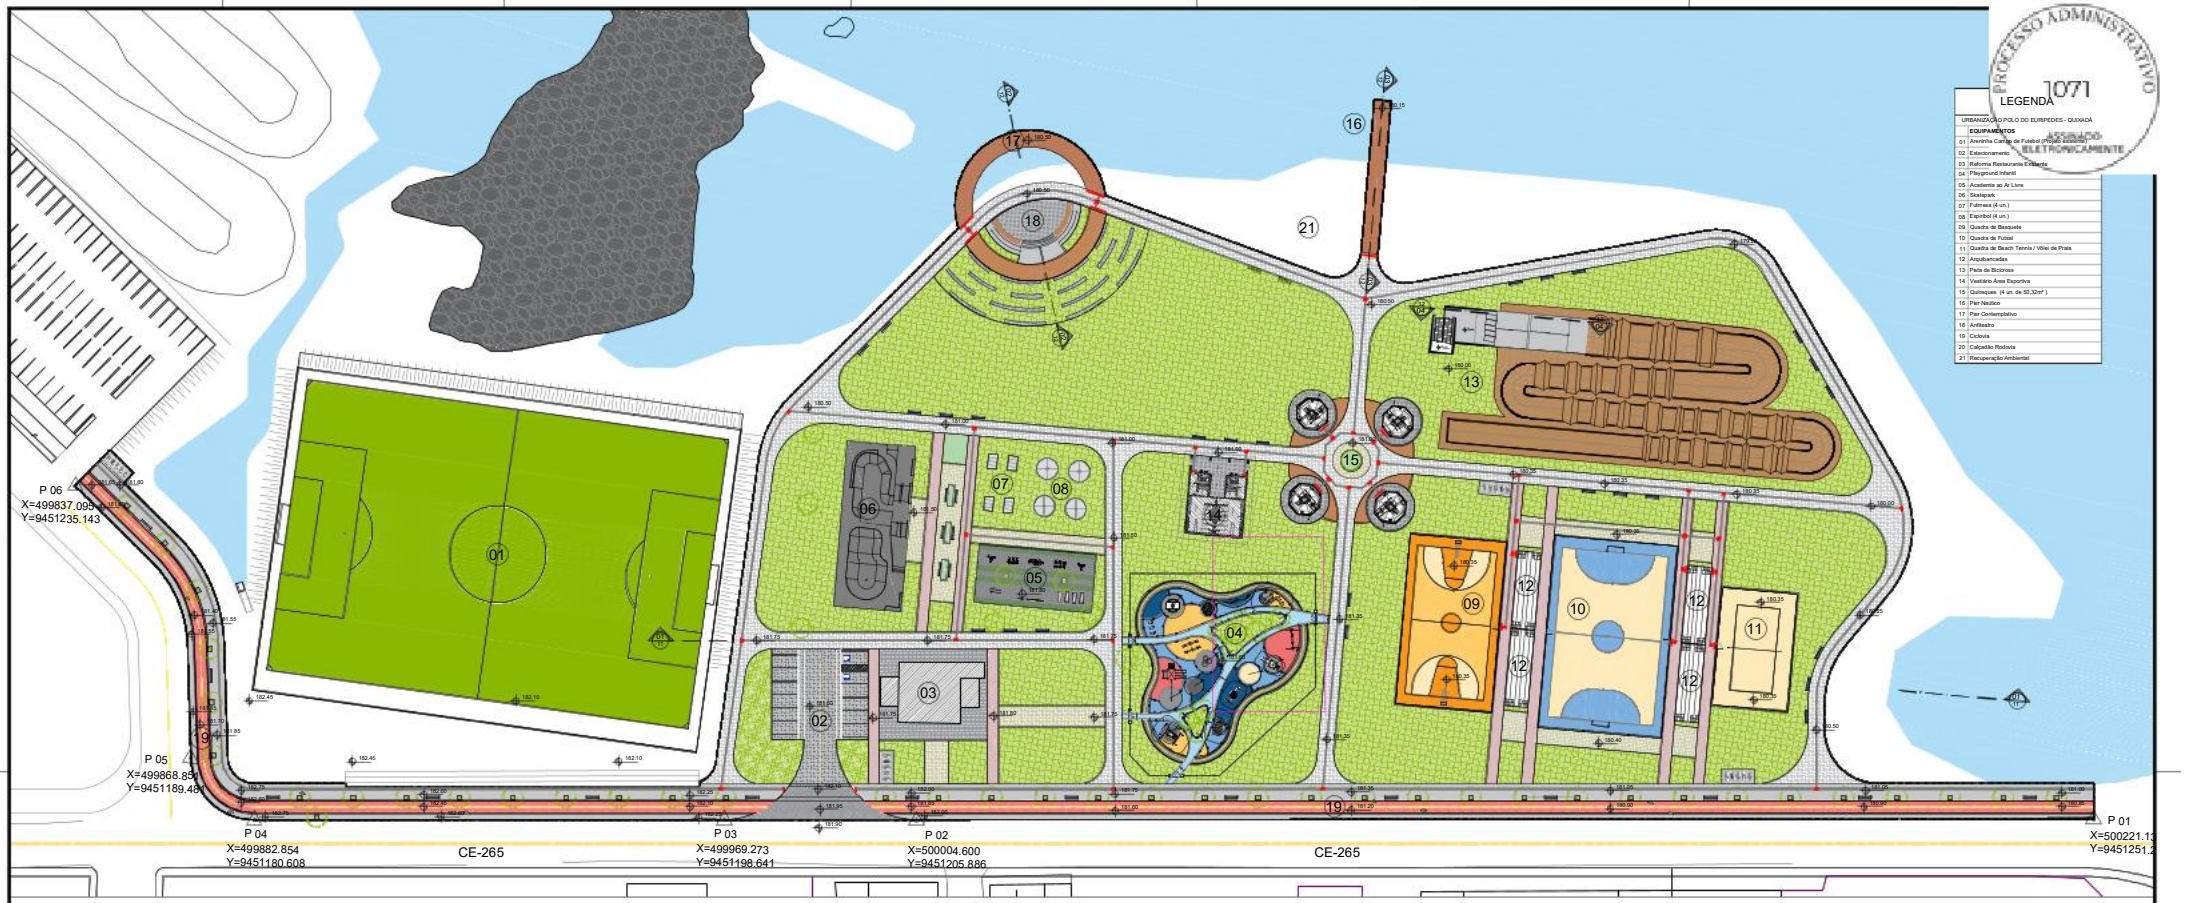

PLANTA-BAIXA – SETOR 1
ESC. 1:500

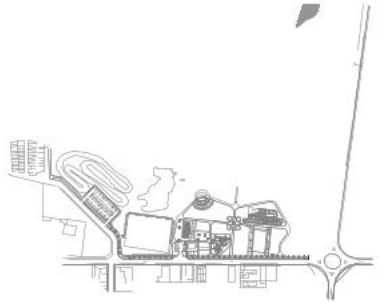

MAPA MOSCA
ESC. 1:5000


- COTAS EM METROS;
- COTAS DE NÍVEL EM METROS;
- ESSA PRANCHA DEVE SER IMPRESSA COLORIDA;
- CONFERIR MEDIDAS, ABERTURAS, NÍVEIS E PRUMOS NO LOCAL;
- MEDIDAS EM COTA PREVALECEM SOBRE O DESENHO.

SECRETARIA DE PLANEJAMENTO E FINANÇAS

QUIXADÁ

URBANISMO	POLO DO EURIPEDES		
RODOVIA CE-265, SN ALTO SÃO FCO, QUIXADÁ/CE 63.900-000	–	–	02 / 19
	Warney Pereira Rabelo	322857	05/2026
PLANTA SETORES	Warney Pereira Rabelo	1/500	00

PROCESSO ADMINISTRATIVO
1072
ASSINADO ELETRONICAMENTE

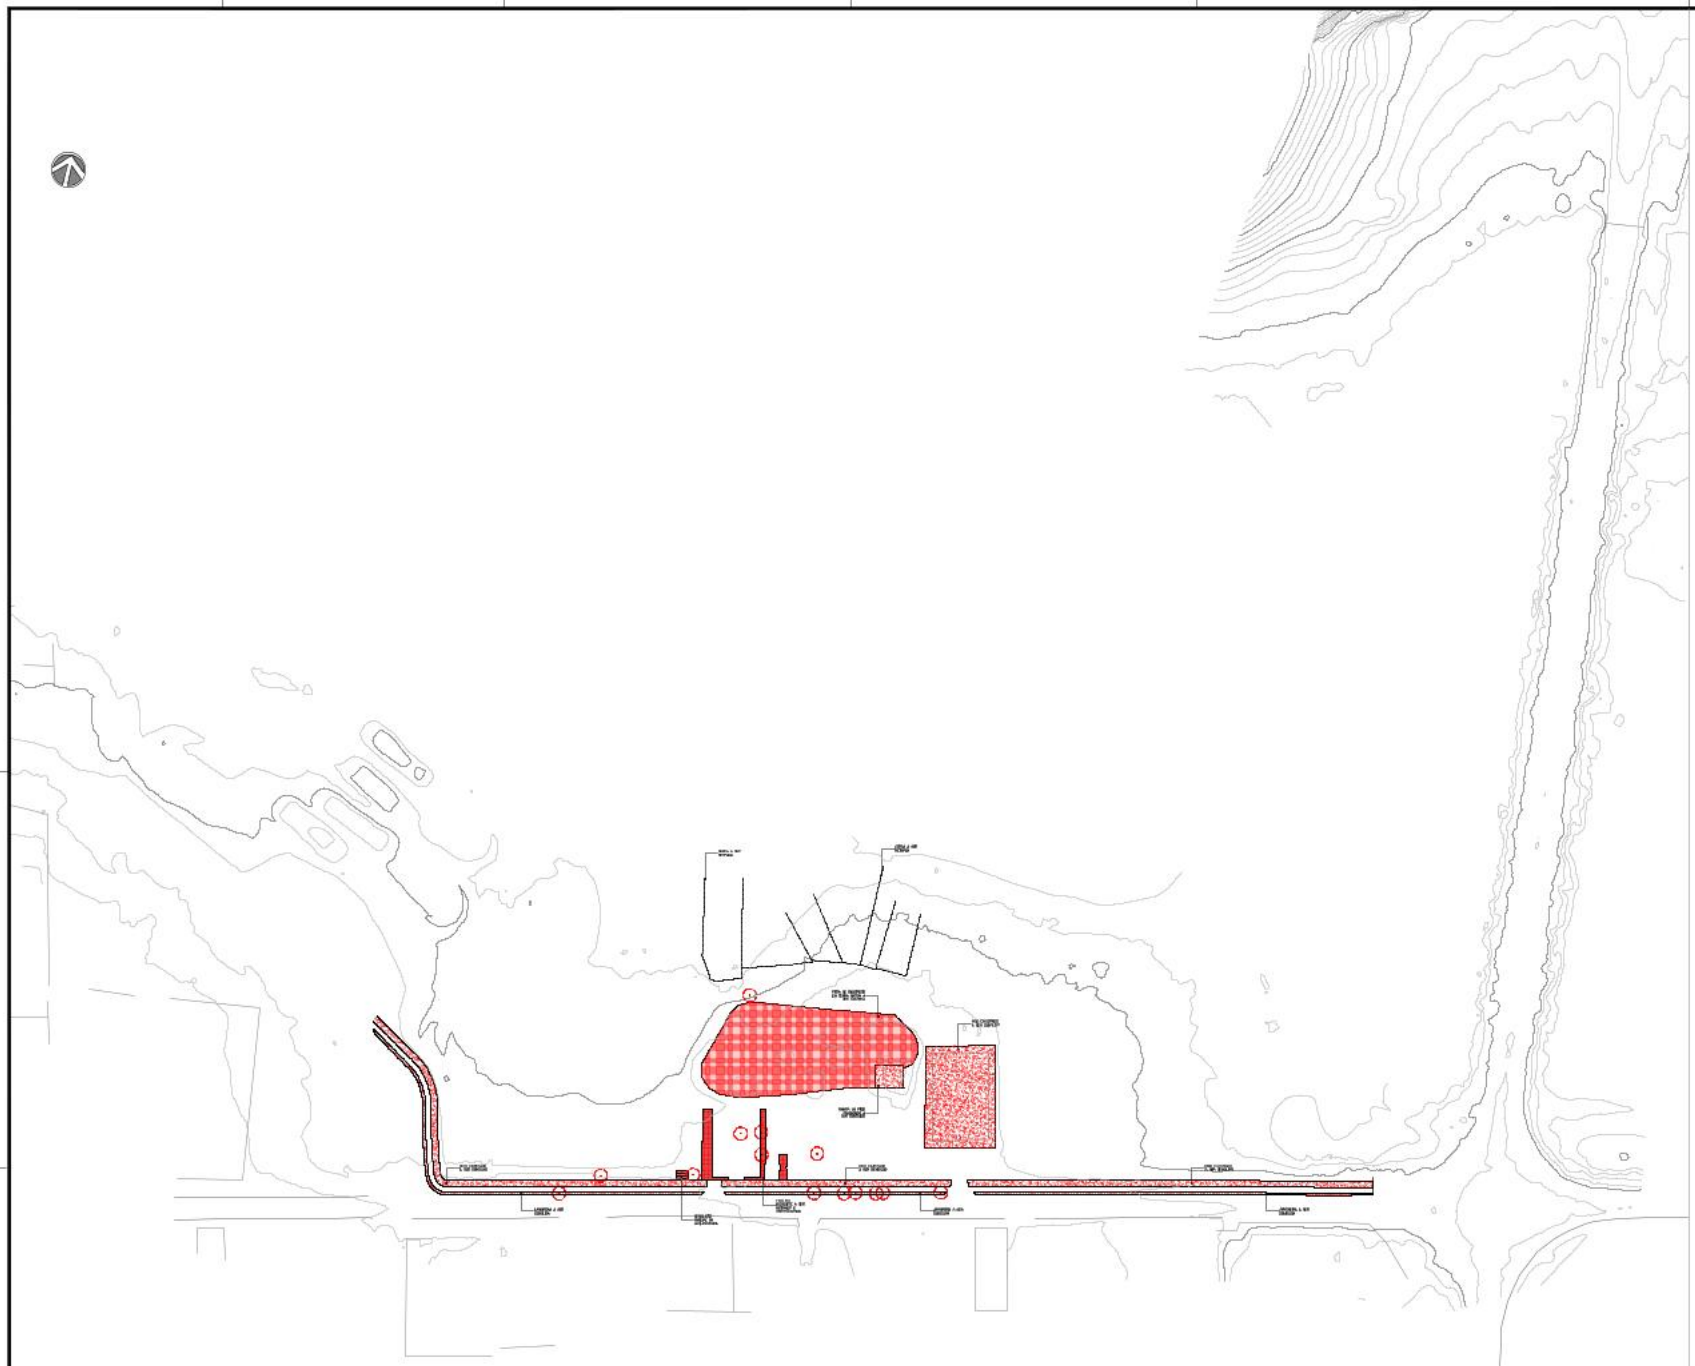

PLANTA DE DEMOLIÇÃO
ESC. 1:1000

QUADRO DE ÁREAS - URBANIZAÇÃO POLO DO EURIPEDES

PROJETO BÁSICO DE URBANISMO - QUIXADÁ

	DEMOLIÇÃO	**4930,76**	**m²**
	Demolição de piso em bloquete	192,67	m²
	Demolição de piso cimentado	2094,99	m²
	Remoção de gramado	430,23	m²
	Remoção de piso em terra batida	2212,87	m²
	Demolição de meio-fio existente	1631,13	m
	Demolição de cerca	288,40	m
	Árvores suprimidas	14	un.

LEGENDA:

- ESTRUTURA A DEMOLIR
- PISO EM BLOQUETE A DEMOLIR
- PISO CIMENTADO A DEMOLIR
- GRAMADO A RETIRAR
- PISO EM TERRA BATIDA A RETIRAR
- ÁRVORE A SUPRIMIR
- CERCA A SER REMOVIDA


NOTAS:
- COTAS EM METROS;
- COTAS DE NÍVEL EM METROS;
- ESSA PRANCHA DEVE SER IMPRESSA COLORIDA;
- CONFERIR MEDIDAS, ABERTURAS, NÍVEIS E PRUMOS NO LOCAL;
- MEDIDAS EM COTA PREVALECEM SOBRE O DESENHO.

SECRETARIA DE PLANEJAMENTO E FINANÇAS

QUIXADÁ

URBANISMO	POLO DO EURIPEDES		
RODOVIA CE-265, SN ALTO SÃO FCO, QUIXADÁ/CE 63.900-000	–	–	03 / 19
	Warney Pereira Rabelo	322857	05/2026
PLANTA DEMOLIR	Warney Pereira Rabelo	1/1.000	DO


PROCESSO ADMINISTRATIVO
1073
ASSINADO ELETRONICAMENTE

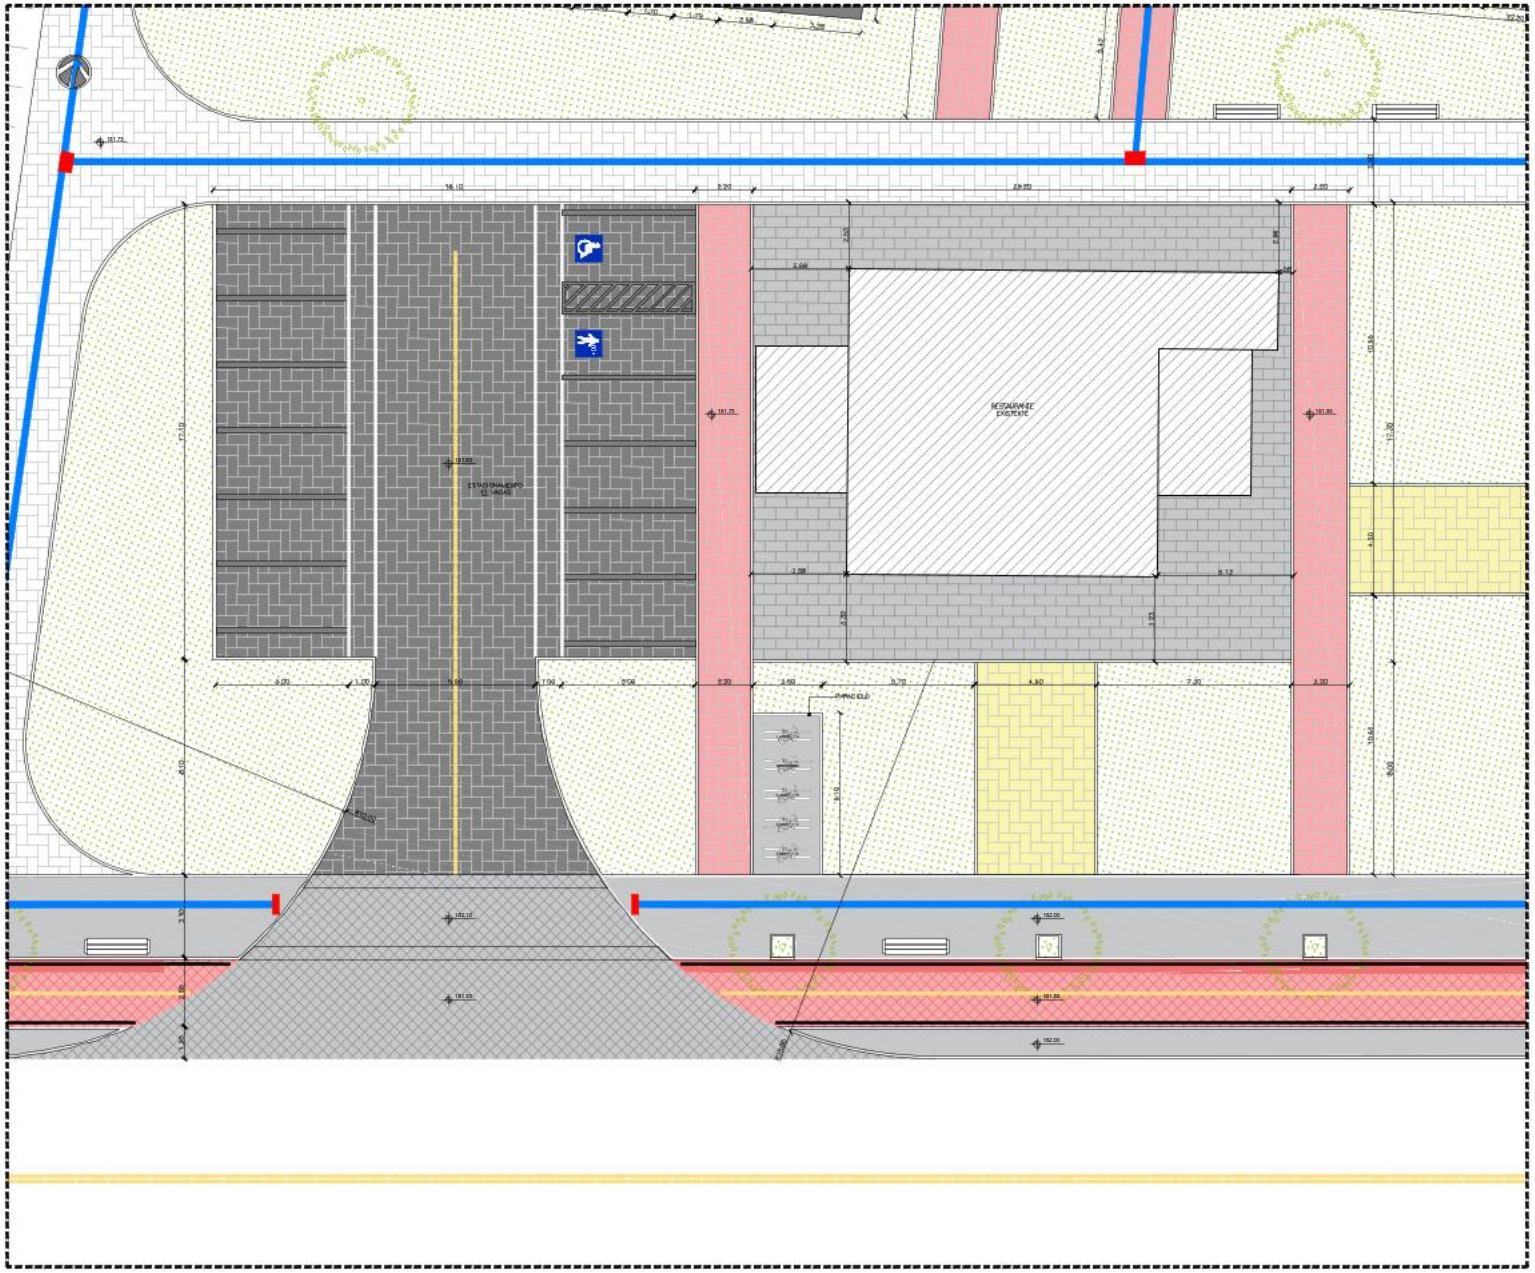

ESTACIONAMENTO / RESTAURANTE
ESC 1:100

LEGENDA

- EDIFÍCIOS
- DECK DE MADEIRA
- PISO EM BLOCO INTERTRAVADO DE CONCRETO - COR CINZA (esp.6cm)
- PISO EM BLOCO INTERTRAVADO DE CONCRETO - COR AMARELA
- PISO EM BLOCO INTERTRAVADO DE CONCRETO - COR VERMELHA
- PISO EM PARALELEPÍPEDO EXISTENTE - A SER MANTIDO
- PISO INDUSTRIAL GRANILITE - COR NATURAL
- PISO DE BORRACHA - CORES DIVERSAS (PLAYGROUND)
- ÁREAS VERDES
- PISO EM CONCRETO ARMADO PARA ACESSO DE VEÍCULOS (e=12cm)
- PISO CIMENTADO ACABAMENTO DESEMPENADO MECANICAMENTE - COR NATURAL
- PISO EM BLOCO INTERTRAVADO DE CONCRETO - COR CINZA (esp.8cm)
- PISO CIMENTADO ACABAMENTO DESEMPENADO MECANICAMENTE - COR VERMELHA, SOBRE PISO EXISTENTE
- PISO CIMENTADO ACABAMENTO DESEMPENADO MECANICAMENTE - COR VERMELHA, SOBRE LASTRO EM CONCRETO ARMADO
- PISO INDUSTRIAL GRANILITE - COR MARROM
- PISO DE BORRACHA - COR CINZA (ACADEMIA)
- PISO DE BORRACHA - COR VERDE (ACADEMIA)
- PISO EM TERRA BATIDA

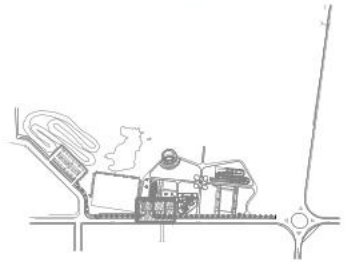


MAPA MDSCA
ESC. 1:5000

- COTAS EM METROS;
- COTAS DE NÍVEL EM METROS;
- ESSA PRANCHA DEVE SER IMPRESSA COLORIDA;
- CONFERIR MEDIDAS, ABERTURAS, NÍVEIS E PRUMOS NO LOCAL;
- MEDIDAS EM COTA PREVALECEM SOBRE O DESENHO.

SECRETARIA DE PLANEJAMENTO E FINANÇAS

QUIXADÁ


URBANISMO	POLO DO EURIPEDES		
RODOVIA CE-265, SN ALTO SÃO FCO, QUIXADÁ/CE 63.900-000	–	–	FOLHA 04 / 19
	Warney Pereira Rabelo	322857	05/2026
PLANTA-ESTAC /RESTAURANTE	Warney Pereira Rabelo	1/1.000	00

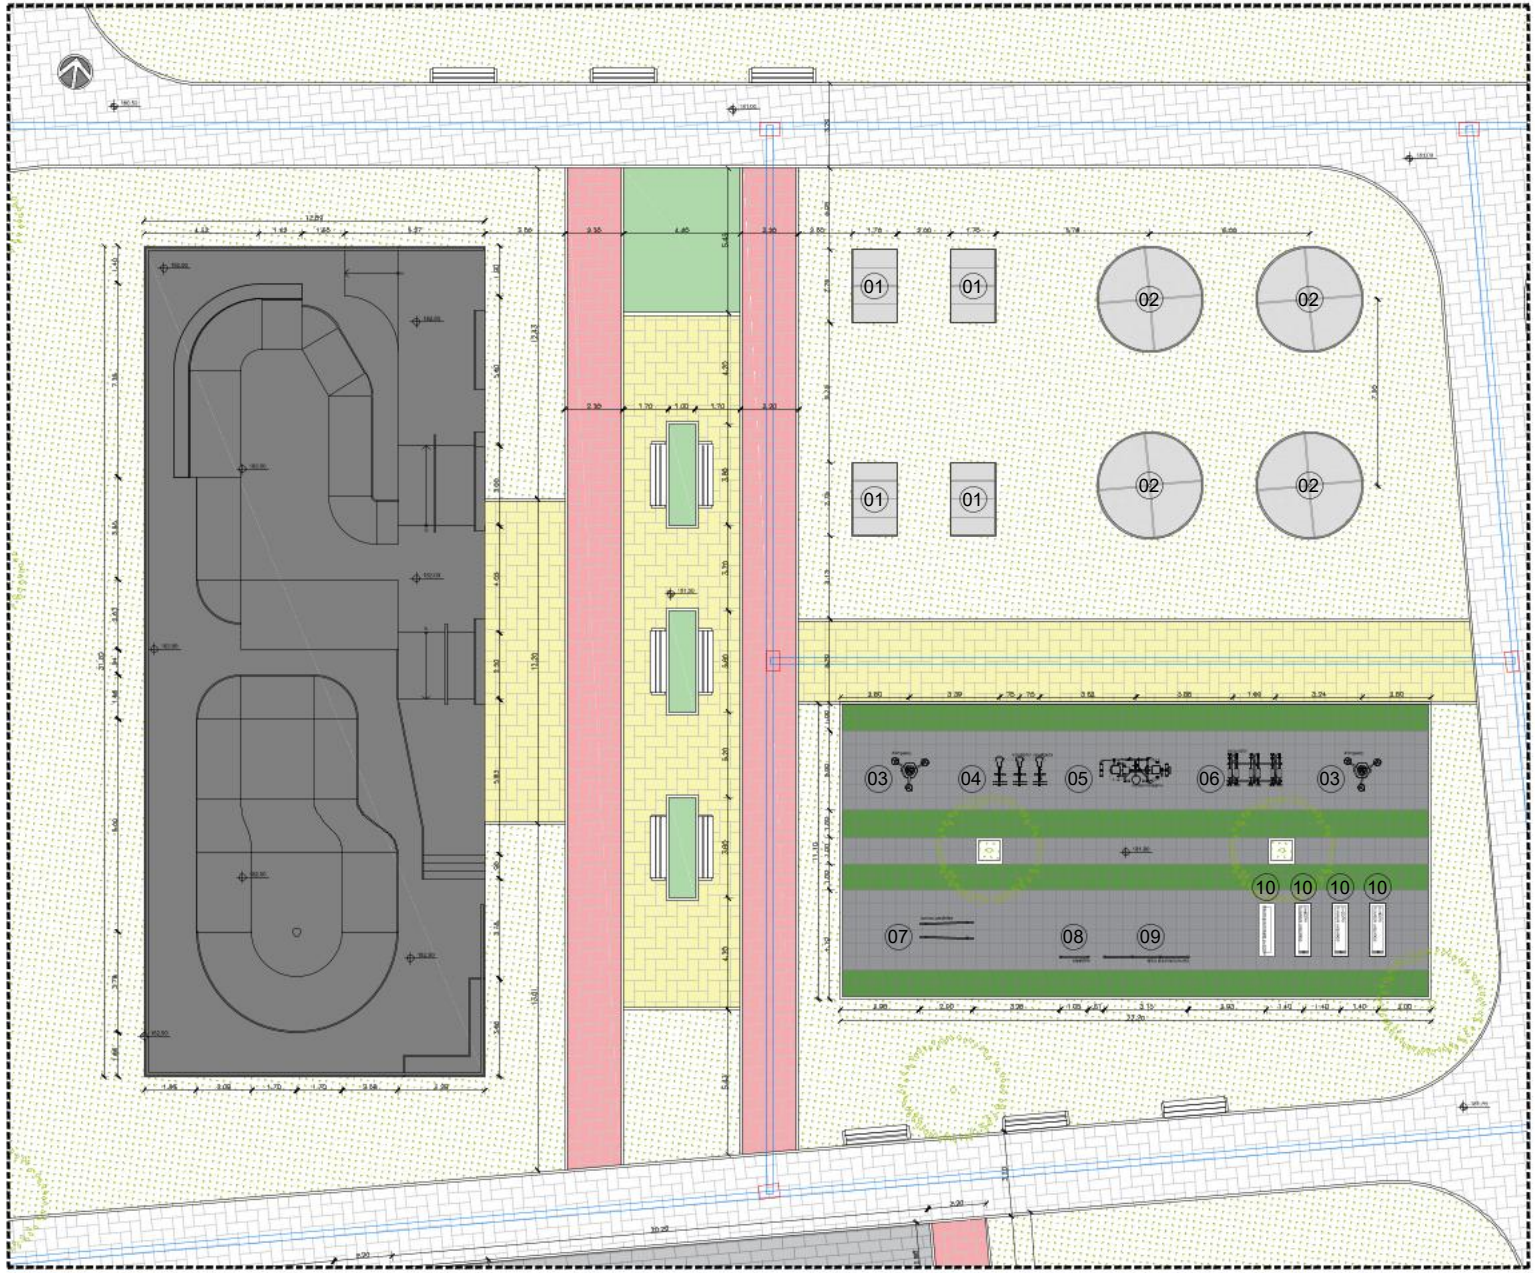


SKATEPARK / ACADEMIA
ESC. 1:100

LEGENDA

EQUIPAMENTOS ACADEMIA / LAZER	
01	FUTEMESA (4 unid.)
02	ESPIRIBOL (4 unid.)
03	ALONGADOR (2 unid.)
04	SIMULADOR CAVALGADA (3 unid.)
05	MULTIEXERCITADOR
06	ESQUIADOR (3 unid.)
07	BARRAS PARALELAS
08	ESPALDAR
09	BARRA HORIZONTAL TRIPLA
10	PRANCHA INCLINADA (4 unid.)

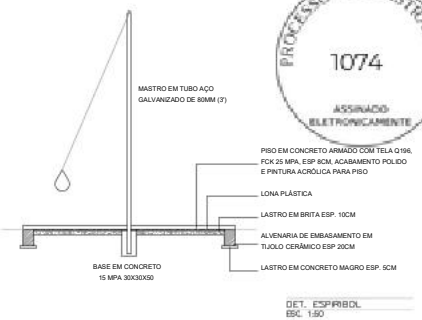


DET. ESPIRIBOL
ESC. 1:50

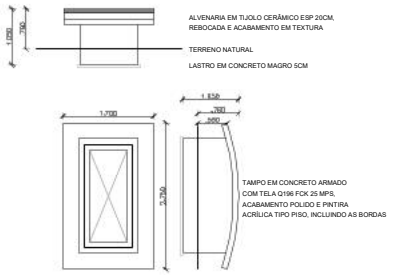

DET. FUTEMESA
ESC. 1:20

LEGENDA

EDIFÍCIOS	PISO EM CONCRETO ARMADO PARA ACESSO DE VEÍCULOS (e=12cm)
DECK DE MADEIRA	PISO CIMENTADO ACABAMENTO DESEMPENADO MECANICAMENTE - COR NATURAL
PISO EM BLOCO INTERTRAVADO DE CONCRETO - COR CINZA (esp.6cm)	PISO EM BLOCO INTERTRAVADO DE CONCRETO - COR CINZA (esp.8cm)
PISO EM BLOCO INTERTRAVADO DE CONCRETO - COR AMARELA	PISO CIMENTADO ACABAMENTO DESEMPENADO MECANICAMENTE - COR VERMELHA, SOBRE PISO EXISTENTE
PISO EM BLOCO INTERTRAVADO DE CONCRETO - COR VERMELHA	PISO CIMENTADO ACABAMENTO DESEMPENADO MECANICAMENTE - COR VERMELHA, SOBRE LASTRO EM CONCRETO ARMADO
PISO EM PARALELEPÍPEDO EXISTENTE - A SER MANTIDO	PISO INDUSTRIAL GRANILITE - COR MARROM
PISO INDUSTRIAL GRANILITE - COR NATURAL	PISO DE BORRACHA - COR CINZA (ACADEMIA)
PISO DE BORRACHA - CORES DIVERSAS (PLAYGROUND)	PISO DE BORRACHA - COR VERDE (ACADEMIA)
ÁREAS VERDES	PISO EM TERRA BATIDA

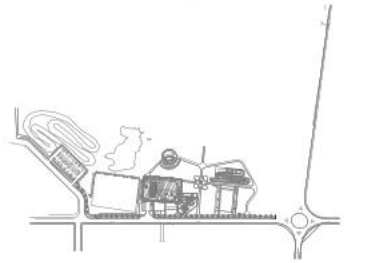

MAPA MDSCA
ESC. 1:5000

- COTAS EM METROS;
- COTAS DE NÍVEL EM METROS;
- ESSA PRANCHA DEVE SER IMPRESSA COLORIDA;
- CONFERIR MEDIDAS, ABERTURAS, NÍVEIS E PRUMOS NO LOCAL.
- MEDIDAS EM COTA PREVALECEM SOBRE O DESENHO.

SECRETARIA DE PLANEJAMENTO E FINANÇAS			QUIXADÁ
URBANISMO	POLO DO EURIPEDES		
RODOVIA CE-265, SN ALTO SÃO FCO, QUIXADÁ/CE 63.900-000	–	–	05 / 19
	Warney Pereira Rabelo	322857	05/2026
PLANTA-SKATEP./ACADEMIA	Warney Pereira Rabelo	1/1.000	00

PROCESSO ADMINISTRATIVO
1074
ASSINADO ELETRONICAMENTE