
PROCESSO ADMINISTRATIVO
1075
ASSINADO ELETRONICAMENTE

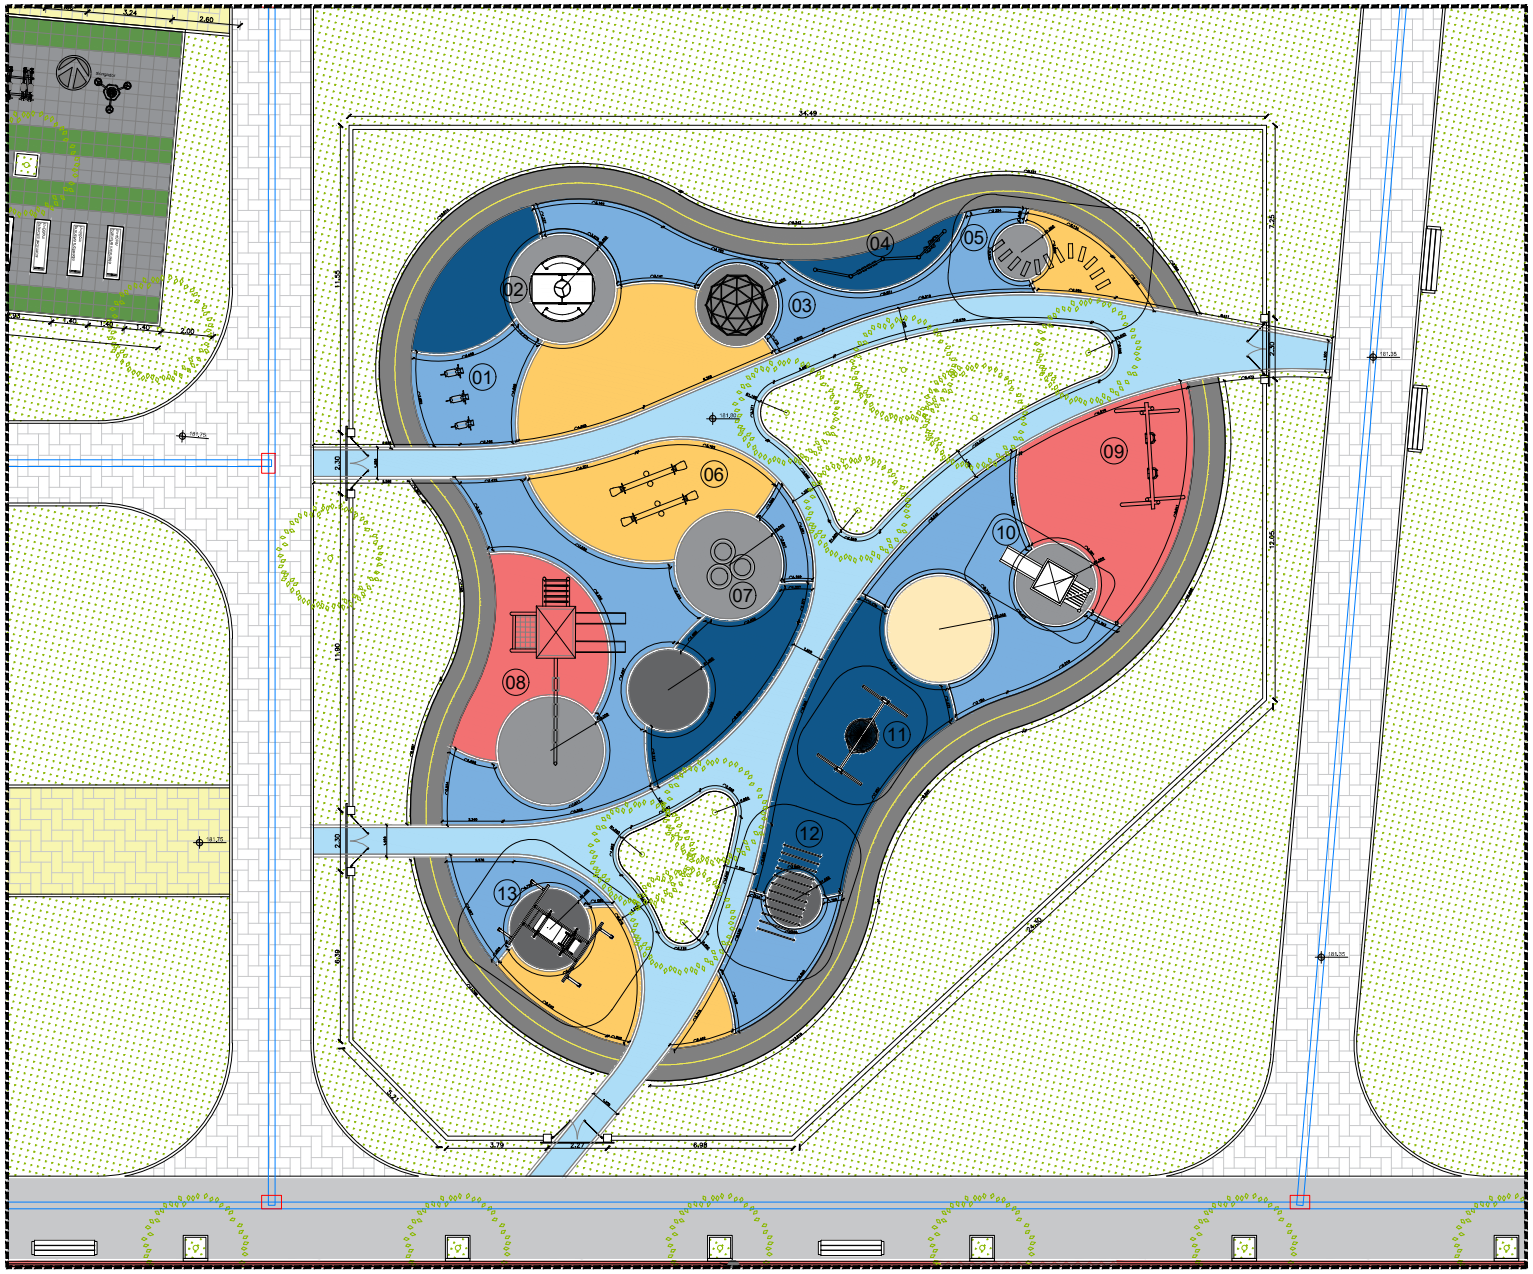



PLAYGROUND
ESC. 1:100

## LEGENDA

| EQUIPAMENTOS PLAYGROUND | |
|---|---|
| 01 | CAVALINHO (3 unid.) |
| 02 | CARROSSEL ACESSÍVEL |
| 03 | GAIOLA |
| 04 | PAINÉIS EDUCATIVOS |
| 05 | TÚNEL DE PNEUS |
| 06 | GANGORRA DUPLA |
| 07 | TORRE DE PNEUS |
| 08 | FORTE APACHE |
| 09 | BALANÇO DUPLO |
| 10 | CASINHA |
| 11 | BALANÇO TIPO NINHO |
| 12 | TREPA TREPA |
| 13 | BALANÇO DUPLO CADEIRANTE |

## LEGENDA

- EDIFÍCIOS
- DECK DE MADEIRA
- PISO EM BLOCO INTERTRAVADO DE CONCRETO - COR CINZA (esp.6cm)
- PISO EM BLOCO INTERTRAVADO DE CONCRETO - COR AMARELA
- PISO EM BLOCO INTERTRAVADO DE CONCRETO - COR VERMELHA
- PISO EM PARALELEPÍPEDO EXISTENTE - A SER MANTIDO
- PISO INDUSTRIAL GRANILITE - COR NATURAL
- PISO DE BORRACHA - CORES DIVERSAS (PLAYGROUND)
- ÁREAS VERDES
- PISO EM CONCRETO ARMADO PARA ACESSO DE VEÍCULOS (e=12cm)
- PISO CIMENTADO ACABAMENTO DESEMPENADO MECANICAMENTE - COR NATURAL
- PISO EM BLOCO INTERTRAVADO DE CONCRETO - COR CINZA (esp.8cm)
- PISO CIMENTADO ACABAMENTO DESEMPENADO MECANICAMENTE - COR VERMELHA, SOBRE PISO EXISTENTE
- PISO CIMENTADO ACABAMENTO DESEMPENADO MECANICAMENTE - COR VERMELHA, SOBRE LASTRO EM CONCRETO ARMADO
- PISO INDUSTRIAL GRANILITE - COR MARROM
- PISO DE BORRACHA - COR CINZA (ACADEMIA)
- PISO DE BORRACHA - COR VERDE (ACADEMIA)
- PISO EM TERRA BATIDA

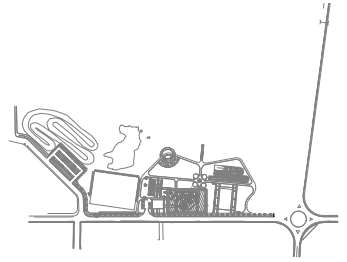

MAPA MOSCA
ESC. 1:5000

NOTAS:
- COTAS EM METROS;
- COTAS DE NÍVEL EM METROS;
- ESSA PRANCHA DEVE SER IMPRESSA COLORIDA;
- CONFERIR MEDIDAS, ABERTURAS, NÍVEIS E PRUMOS NO LOCAL;
- MEDIDAS EM COTA PREVALECEM SOBRE O DESENHO;


SECRETARIA DE PLANEJAMENTO E FINANÇAS

TRABALHO DESENVOLVIDO POR: PREFEITURA DE QUIXADÁ

| PROJETO | OBRA | | |
|---|---|---|---|
| URBANISMO | POLO DO EURÍPEDES | | |
| ENDEREÇO | DESENHADO | CREA/CE | FOLHA |
| RODOVIA CE-265, SN<br>ALTO SÃO FCO. QUIXADÁ/CE<br>63.900-000 | – | – | 06 / 19 |
| RESPONSÁVEL TÉCNICO | CONFERIDO | DATA | COD. DO PROJETO |
| Warney Pereira Rabelo | Warney Pereira Rabelo | 322857 | 05/2026 |
| DESCRIÇÃO | ESCALA | REVISÃO | FASE |
| PLANTA—PLAYGROUND | 1/1.000 | 00 | |

ARQUIVO: CAD—PLANTA—PLAYGROUND—PLANTA—PG—PLANTA.DWG

PROCESSO ADMINISTRATIVO
1076
ASSINADO ELETRONICAMENTE

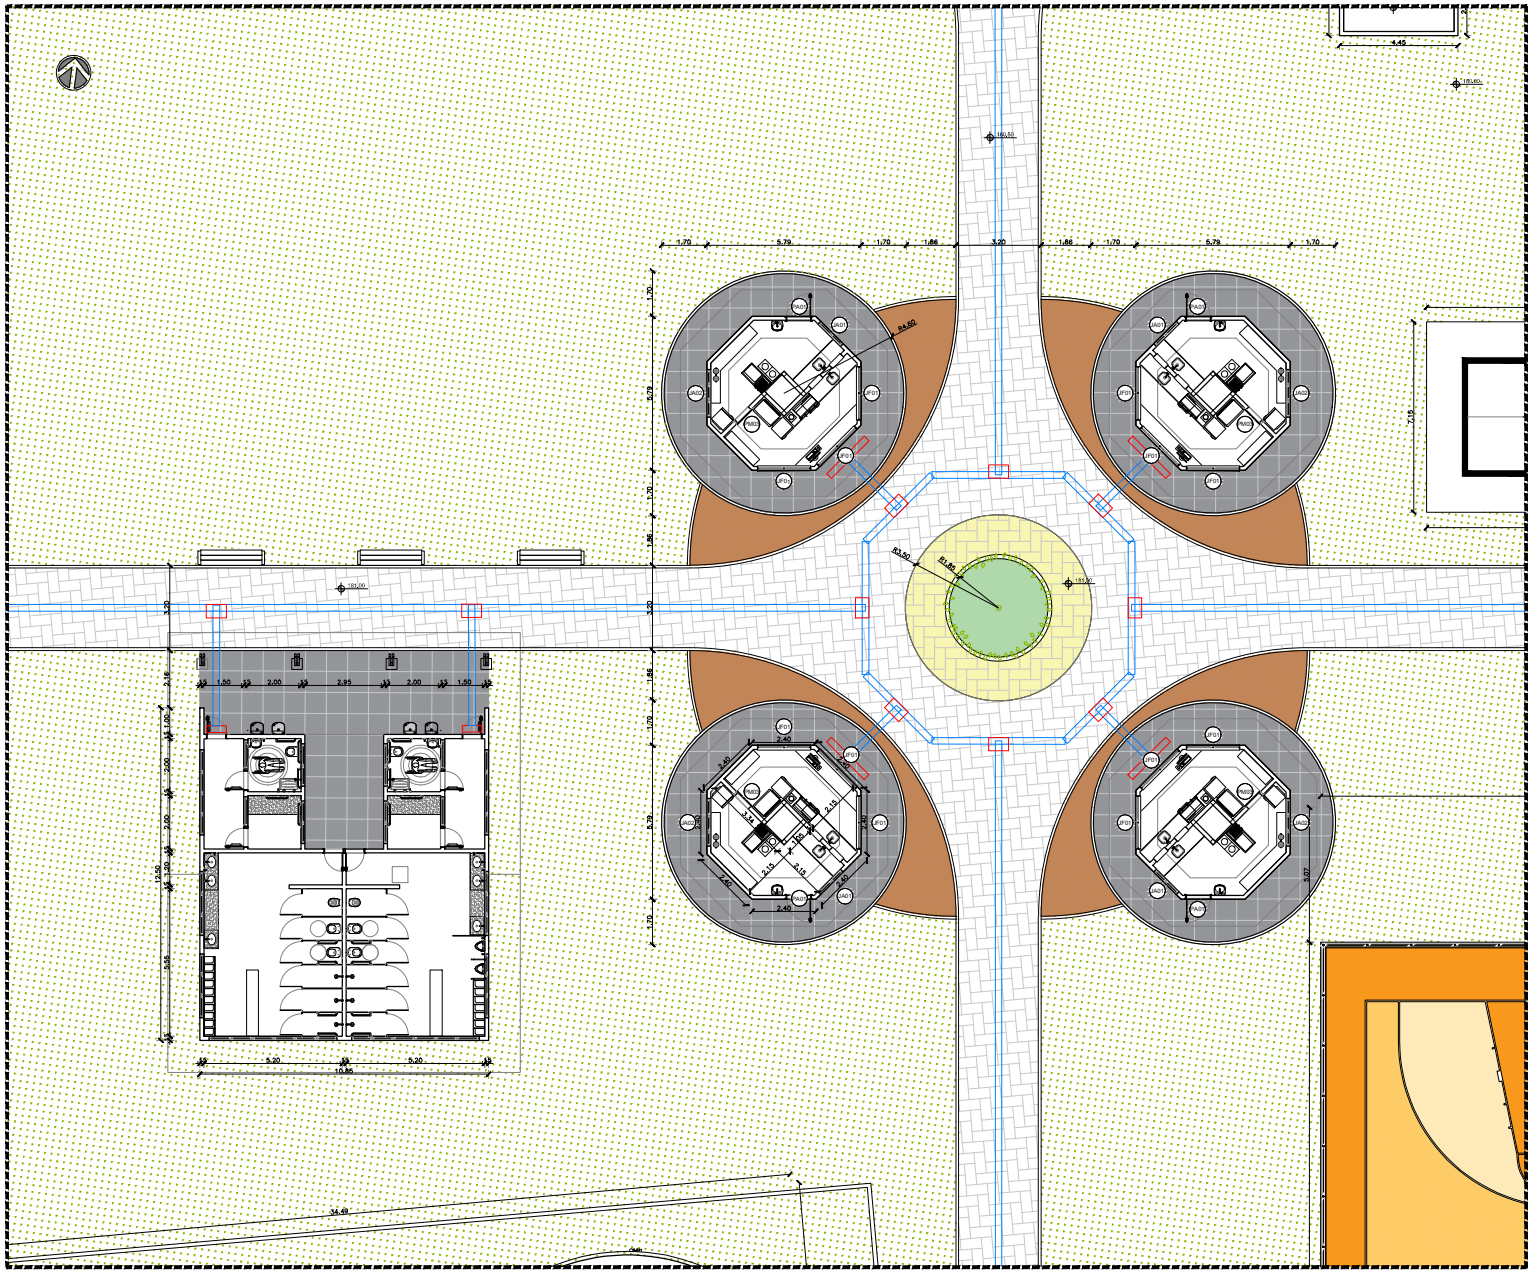


QUIOSQUES / VESTIÁRIOS
ESC. 1:100

QUADRO DE ESQUADRIAS - VESTIÁRIOS


| NOM | QTDE | LARG | ALT | PEIT | FLS | MOV | DESCRIÇÃO |
|---|---|---|---|---|---|---|---|
| CB01 | 2 | 1.600 | 2.400 | 0.400 | - | FIXO | Cobogó quadriculado tipo veneziana, 40 x 40 cm, 16 furos de argamassa prensada com Pintura acrílica cor branco-neve |
| CB02 | 2 | 2.400 | 2.400 | 0.400 | - | FIXO | Cobogó quadriculado tipo veneziana, 40 x 40 cm, 16 furos de argamassa prensada com Pintura acrílica cor branco-neve |
| JA01 | 4 | 1.200 | 0.600 | 1.800 | 04 | MAX | Alumínio anodizado e Vidro aramado |
| JA02 | 8 | 1.600 | 0.600 | 1.800 | 04 | MAX | Alumínio anodizado e Vidro aramado |
| PM01 | 2 | 0.800 | 2.100 | 0.000 | 01 | GIRO | Porta em madeira tipo paineis |
| PM02 | 4 | 0.900 | 2.100 | 0.000 | 01 | GIRO | Porta em madeira tipo painel, padrão acessível |

QUADRO DE ESQUADRIAS - QUIOSQUES

| NOM | QTDE | LARG | ALT | PEIT | FLS | MOV | DESCRIÇÃO |
|---|---|---|---|---|---|---|---|
| JA01 | 4 | 1.200 | 0.600 | 1.800 | 04 | MAX | Alumínio anodizado e Vidro aramado |
| JA02 | 4 | 1.600 | 0.600 | 1.800 | 04 | MAX | Alumínio anodizado e Vidro aramado |
| JP01 | 12 | 2.000 | 1.000 | 1.000 | 03 | 4 MEIAS | Portão de ferro de enrolar |
| PA01 | 4 | 0.900 | 2.100 | - | 01 | GIRO | Alumínio anodizado natural |
| PM03 | 4 | 0.700 | 2.100 | - | 01 | CORRE | Madeira maciça de reflorestamento com MDF e laminado melamínico |

## LEGENDA

- EDIFÍCIOS
- DECK DE MADEIRA
- PISO EM BLOCO INTERTRAVADO DE CONCRETO - COR CINZA (esp.6cm)
- PISO EM BLOCO INTERTRAVADO DE CONCRETO - COR AMARELA
- PISO EM BLOCO INTERTRAVADO DE CONCRETO - COR VERMELHA
- PISO EM PARALELEPÍPEDO EXISTENTE - A SER MANTIDO
- PISO INDUSTRIAL GRANILITE - COR NATURAL
- PISO DE BORRACHA - CORES DIVERSAS (PLAYGROUND)
- ÁREAS VERDES
- PISO EM CONCRETO ARMADO PARA ACESSO DE VEÍCULOS (e=12cm)
- PISO CIMENTADO ACABAMENTO DESEMPENADO MECANICAMENTE - COR NATURAL
- PISO EM BLOCO INTERTRAVADO DE CONCRETO - COR CINZA (esp.8cm)
- PISO CIMENTADO ACABAMENTO DESEMPENADO MECANICAMENTE - COR VERMELHA, SOBRE PISO EXISTENTE
- PISO CIMENTADO ACABAMENTO DESEMPENADO MECANICAMENTE - COR VERMELHA, SOBRE LASTRO EM CONCRETO ARMADO
- PISO INDUSTRIAL GRANILITE - COR MARROM
- PISO DE BORRACHA - COR CINZA (ACADEMIA)
- PISO DE BORRACHA - COR VERDE (ACADEMIA)
- PISO EM TERRA BATIDA

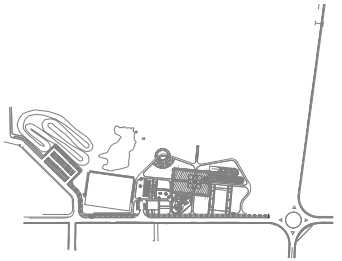

MAPA MOSCA
ESC. 1:5000

NOTAS:
- COTAS EM METROS;
- COTAS DE NÍVEL EM METROS;
- ESSA PRANCHA DEVE SER IMPRESSA COLORIDA;
- CONFERIR MEDIDAS, ABERTURAS, NÍVEIS E PRUMOS NO LOCAL;
- MEDIDAS EM COTA PREVALECEM SOBRE O DESENHO;


SECRETARIA DE PLANEJAMENTO E FINANÇAS

TRABALHO DESENVOLVIDO POR: QUIXADÁ


| | | | |
|---|---|---|---|
| PROJETO: URBANISMO | OBRA: POLO DO EURÍPEDES | | |
| ENDEREÇO: RODOVIA CE-265, SN ALTO SÃO FCO. QUIXADÁ/CE 63.900-000 | DESENHO: – | CREA/CE: – | FOLHA: 07 / 19 |
| RESPONSÁVEL TÉCNICO: Warney Pereira Rabelo | | 322857 | 05/2026 |
| CONTEÚDO DA PRANCHA: PLANTA-QUIOSQ./VESTIÁRIO | DESENHISTA: Warney Pereira Rabelo | ESCALA: 1/1.000 | REVISÃO: 00 |

ARQUIVO: DWG-CAD-URBANISMO-POLO-EURIPEDES-PLANTA.DWG

PROCESSO ADMINISTRATIVO
1077
ASSINADO ELETRONICAMENTE

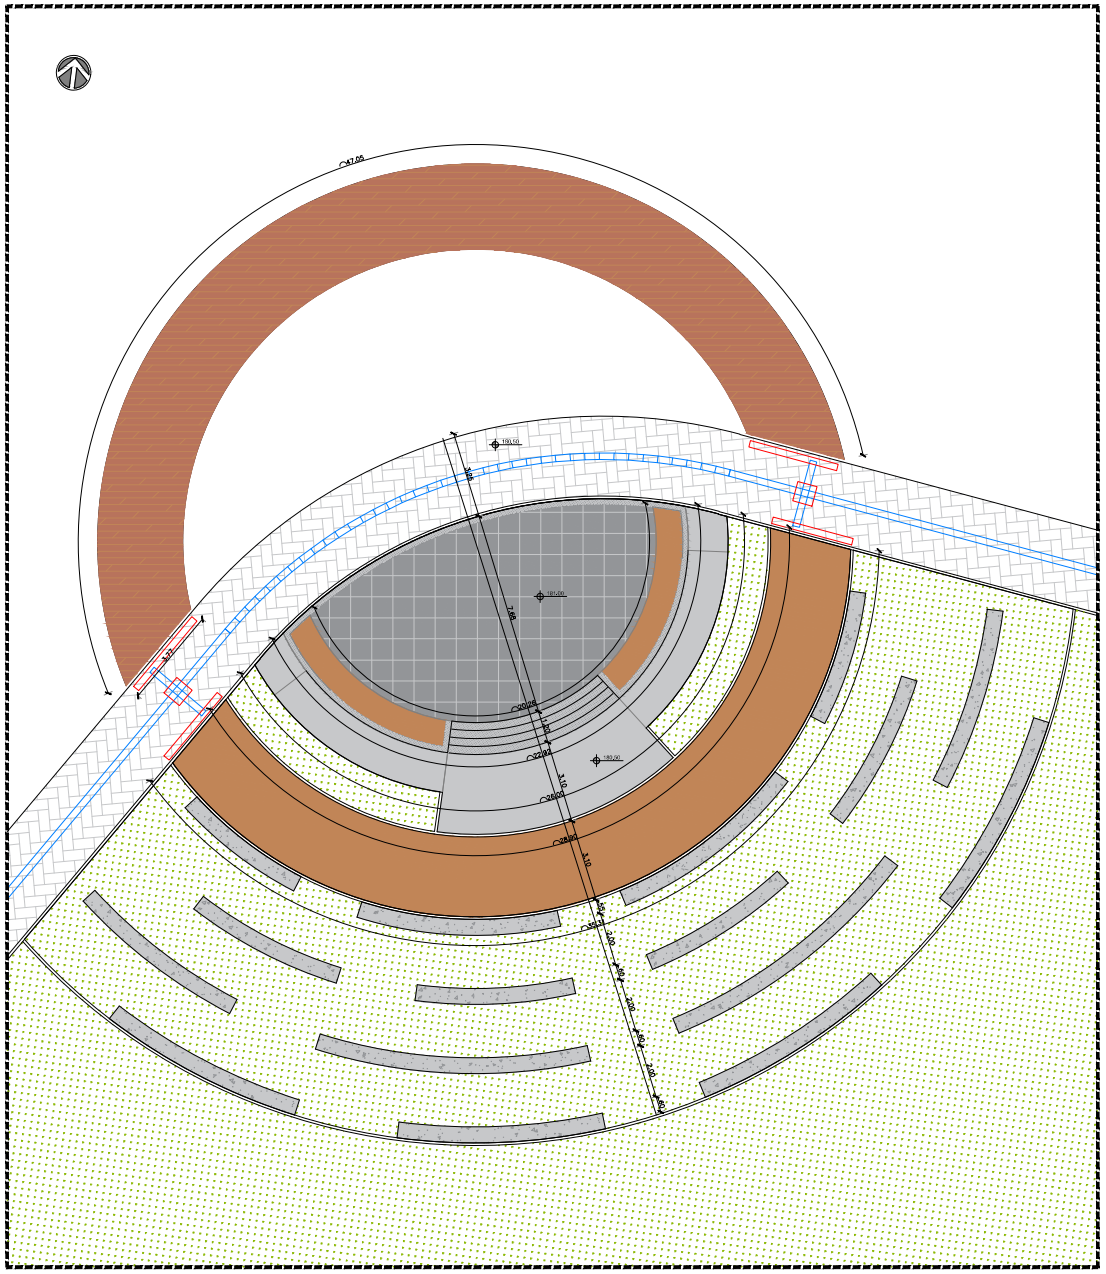



PIER CIRCULAR
ESC. 1:100

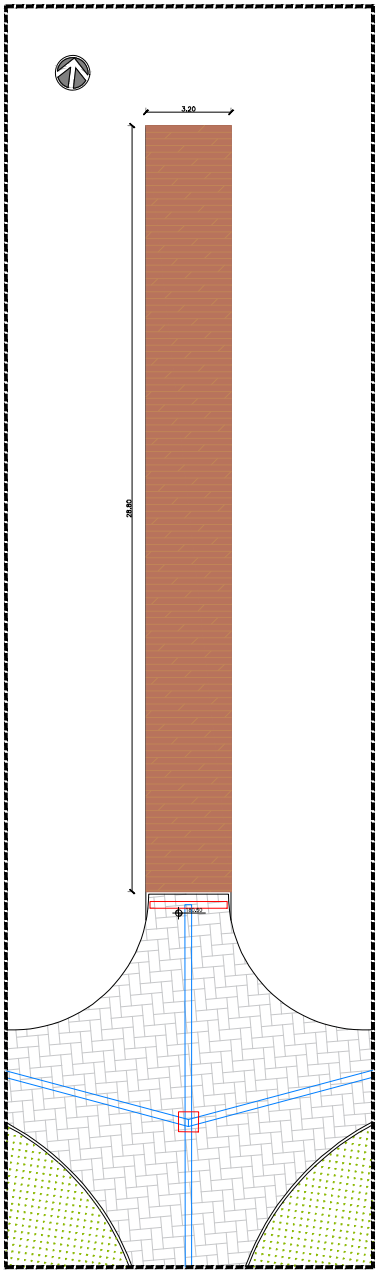


PIER CENTRAL
ESC. 1:100

**LEGENDA**

- EDIFÍCIOS
- DECK DE MADEIRA
- PISO EM BLOCO INTERTRAVADO DE CONCRETO - COR CINZA (esp.6cm)
- PISO EM BLOCO INTERTRAVADO DE CONCRETO - COR AMARELA
- PISO EM BLOCO INTERTRAVADO DE CONCRETO - COR VERMELHA
- PISO EM PARALELEPÍPEDO EXISTENTE - A SER MANTIDO
- PISO INDUSTRIAL GRANILITE - COR NATURAL
- PISO DE BORRACHA - CORES DIVERSAS (PLAYGROUND)
- ÁREAS VERDES
- PISO EM CONCRETO ARMADO PARA ACESSO DE VEÍCULOS (e=12cm)
- PISO CIMENTADO ACABAMENTO DESEMPENADO MECANICAMENTE - COR NATURAL
- PISO EM BLOCO INTERTRAVADO DE CONCRETO - COR CINZA (esp.8cm)
- PISO CIMENTADO ACABAMENTO DESEMPENADO MECANICAMENTE - COR VERMELHA, SOBRE PISO EXISTENTE
- PISO CIMENTADO ACABAMENTO DESEMPENADO MECANICAMENTE - COR VERMELHA, SOBRE LASTRO EM CONCRETO ARMADO
- PISO INDUSTRIAL GRANILITE - COR MARROM
- PISO DE BORRACHA - COR CINZA (ACADEMIA)
- PISO DE BORRACHA - COR VERDE (ACADEMIA)
- PISO EM TERRA BATIDA

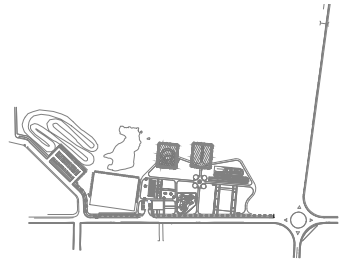

MAPA MOSCA
ESC. 1:5000

NOTAS:
- COTAS EM METROS;
- COTAS DE NÍVEL EM METROS;
- ESSA PRANCHA DEVE SER IMPRESSA COLORIDA;
- CONFERIR MEDIDAS, ABERTURAS, NÍVEIS E PRUMOS NO LOCAL;
- MEDIDAS EM COTA PREVALECEM SOBRE O DESENHO;


SECRETARIA DE PLANEJAMENTO E FINANÇAS

TRABALHO DESENVOLVIDO POR: QUIXADÁ

| | | | |
|---|---|---|---|
| PROJETO: URBANISMO | OBRA: POLO DO EURÍPEDES | | |
| LOCALIZAÇÃO: RODOVIA CE-265, SN ALTO SÃO FCO. QUIXADÁ/CE 63.900-000 | DESENHADO: – | CREA/CE: – | FOLHA: 08 / 19 |
| RESPONSÁVEL TÉCNICO: Warney Pereira Rabelo | RESP. TÉC.: Warney Pereira Rabelo | CREA/CE: 322857 | DATA: 05/2026 |
| CONTEÚDO DA PRANCHA: PLANTA-PIERES | ESCALA: 1/1.000 | REVISÃO: 00 | FASE: |

ARQUIVO: 0265-ETA-0008-PE-PPA-R00_PLANTAS.DWG


PROCESSO ADMINISTRATIVO
1078
ASSINADO ELETRONICAMENTE

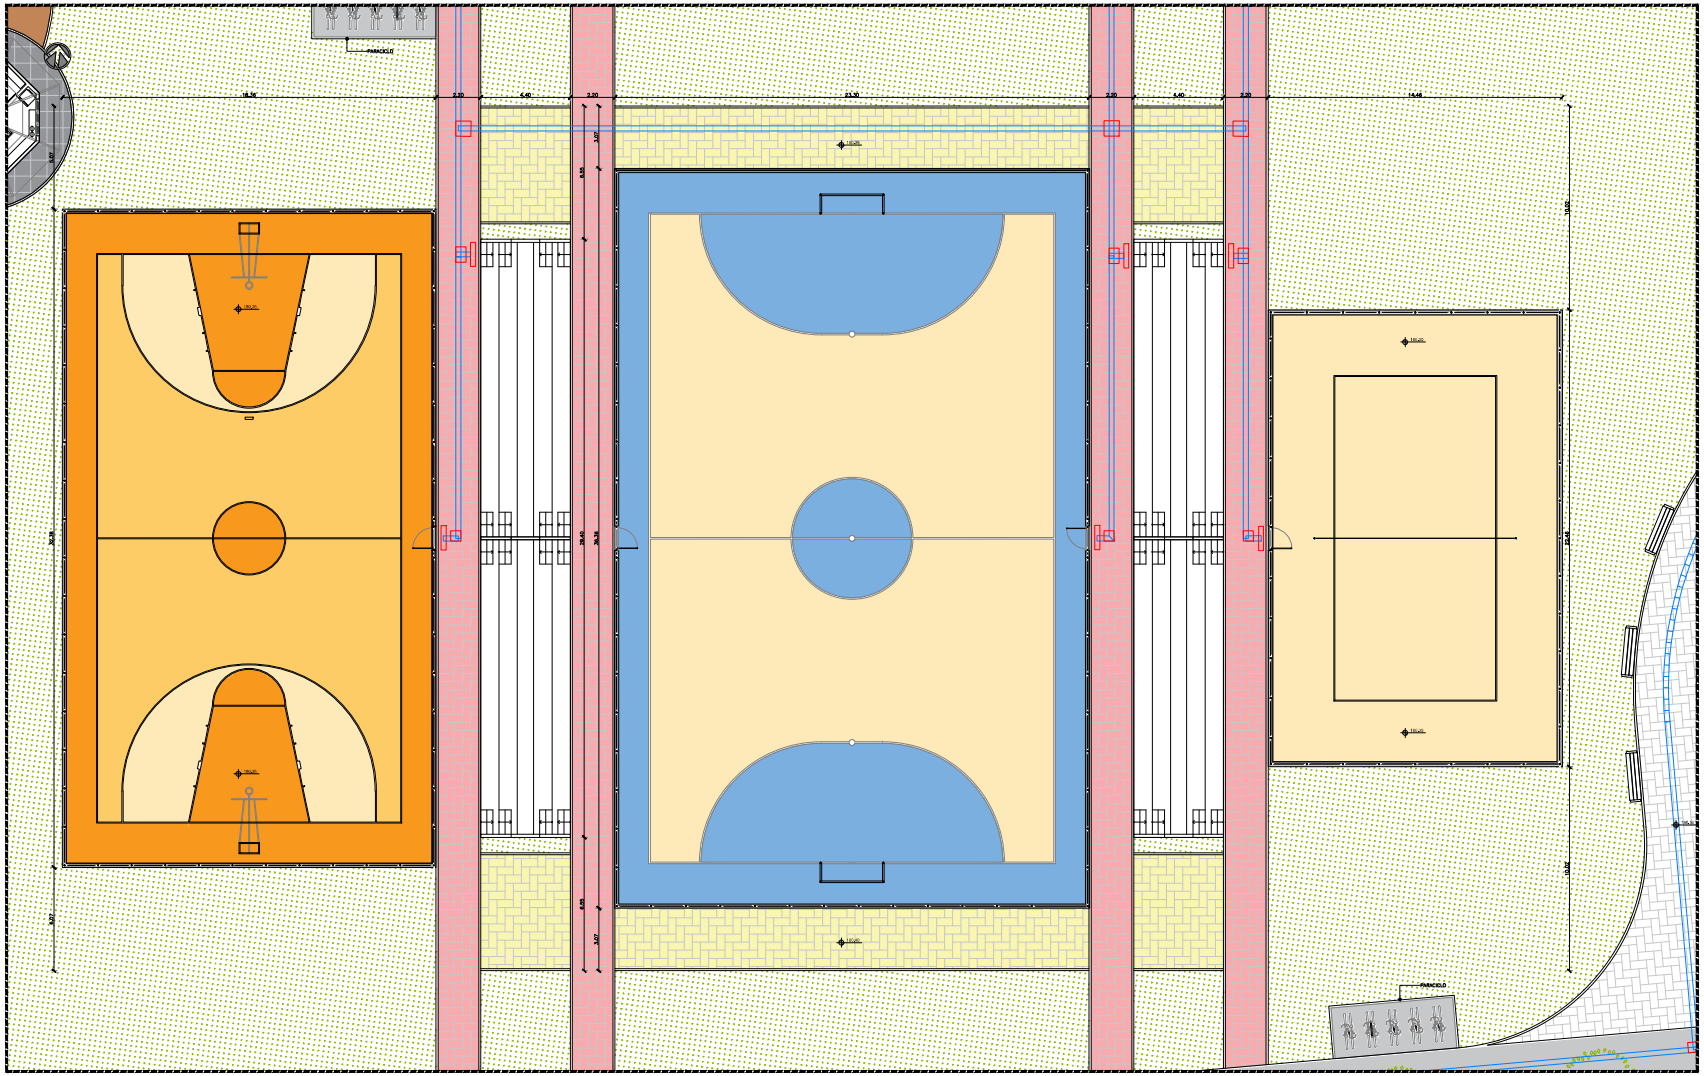

QUADRAS ESPORTIVAS
ESC. 1:100

**LEGENDA**

- EDIFÍCIOS
- DECK DE MADEIRA
- PISO EM BLOCO INTERTRAVADO DE CONCRETO - COR CINZA (esp.6cm)
- PISO EM BLOCO INTERTRAVADO DE CONCRETO - COR AMARELA
- PISO EM BLOCO INTERTRAVADO DE CONCRETO - COR VERMELHA
- PISO EM PARALELEPÍPEDO EXISTENTE - A SER MANTIDO
- PISO INDUSTRIAL GRANILITE - COR NATURAL
- PISO DE BORRACHA - CORES DIVERSAS (PLAYGROUND)
- ÁREAS VERDES
- PISO EM CONCRETO ARMADO PARA ACESSO DE VEÍCULOS (e=12cm)
- PISO CIMENTADO ACABAMENTO DESEMPENADO MECANICAMENTE - COR NATURAL
- PISO EM BLOCO INTERTRAVADO DE CONCRETO - COR CINZA (esp.8cm)
- PISO CIMENTADO ACABAMENTO DESEMPENADO MECANICAMENTE - COR VERMELHA, SOBRE PISO EXISTENTE
- PISO CIMENTADO ACABAMENTO DESEMPENADO MECANICAMENTE - COR VERMELHA, SOBRE LASTRO EM CONCRETO ARMADO
- PISO INDUSTRIAL GRANILITE - COR MARROM
- PISO DE BORRACHA - COR CINZA (ACADEMIA)
- PISO DE BORRACHA - COR VERDE (ACADEMIA)
- PISO EM TERRA BATIDA

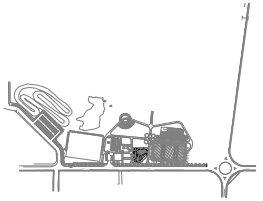

MAPA MOSCA
ESC. 1:5000


- COTAS EM METROS;
- COTAS DE NÍVEL EM METROS;
- ESSA PRANCHA DEVE SER IMPRESSA COLORIDA;
- CONFERIR MEDIDAS, ABERTURAS, NÍVEIS E PRUMOS NO LOCAL;
- MEDIDAS EM COTA PREVALECEM SOBRE O DESENHO;

SECRETARIA DE PLANEJAMENTO E FINANÇAS

QUIXADÁ

| | | | |
|---|---|---|---|
| URBANISMO | POLO DO EURÍPEDES | | |
| RODOVIA CE-265, SN<br>ALTO SÃO FCO, QUIXADÁ/CE<br>63.900-000 | – | – | 09 / 19 |
| | Warney Pereira Rabelo | 322857 | 05/2026 |
| PLANTA-QUADRAS ESPORT. | Warney Pereira Rabelo | 1/1.000 | 00 |

PROCESSO ADMINISTRATIVO
1079
ASSINADO ELETRONICAMENTE

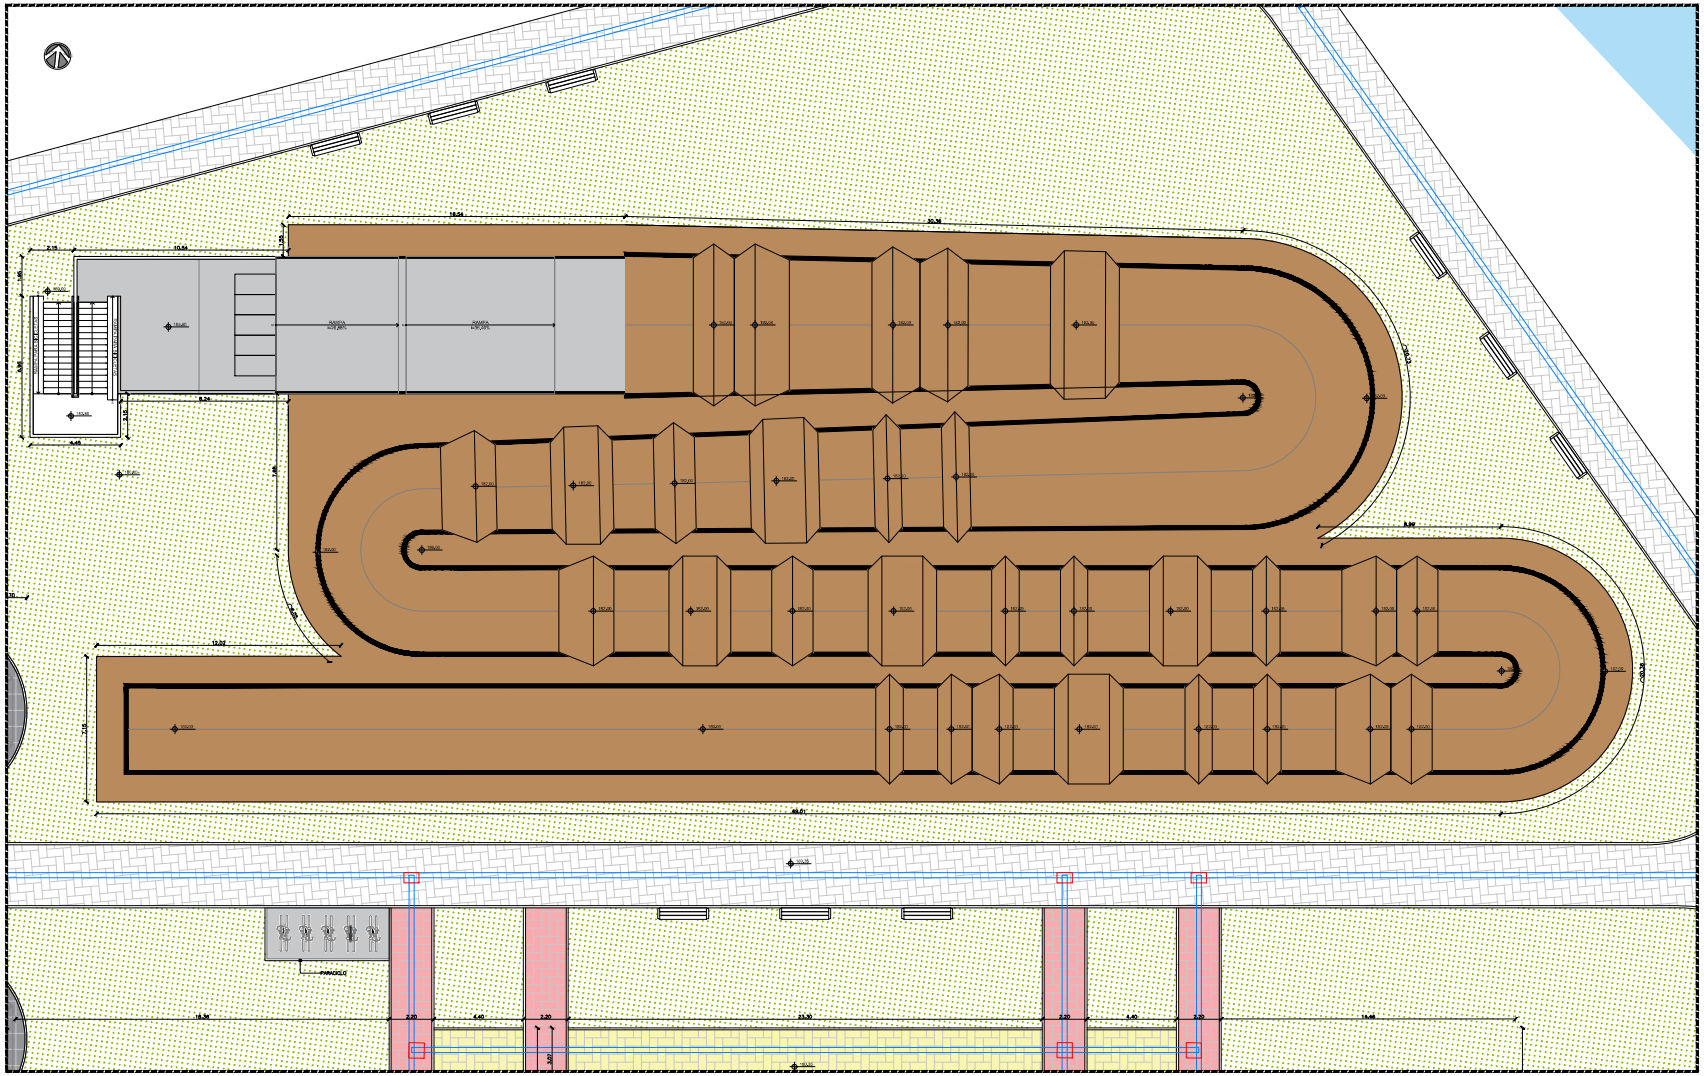



NOTA 01:
- A PISTA DE BICICROSS DEVE, QUANDO POSSÍVEL, BUSCAR ATENDER O PADRÃO MÍNIMO OFICIAL INDICADO PELA CONFEDERAÇÃO BRASILEIRA DE CICLISMO (CBC), SENDO IMPORTANTE A VALIDAÇÃO DA PROPOSTA JUNTO À FEDERAÇÃO CEARENSE DE CICLISMO (FCC);

NOTA 02:
- O MATERIAL PARA A PISTA DE BICICROSS SERÁ REAPROVEITADO DA PISTA EXISTENTE, QUE DEVERÁ RECEBER NOVA GEOMETRIA COM A DEVIDA COMPACTAÇÃO DO SOLO.

## LEGENDA

- EDIFÍCIOS
- DECK DE MADEIRA
- PISO EM BLOCO INTERTRAVADO DE CONCRETO - COR CINZA (esp.6cm)
- PISO EM BLOCO INTERTRAVADO DE CONCRETO - COR AMARELA
- PISO EM BLOCO INTERTRAVADO DE CONCRETO - COR VERMELHA
- PISO EM PARALELEPÍPEDO EXISTENTE - A SER MANTIDO
- PISO INDUSTRIAL GRANILITE - COR NATURAL
- PISO DE BORRACHA - CORES DIVERSAS (FLUORIZADO)
- ÁREAS VERDES
- PISO EM CONCRETO ARMADO PARA ACESSO DE VEÍCULOS (e=12cm)
- PISO CIMENTADO ACABAMENTO DESEMPENADO MECANICAMENTE - COR NATURAL
- PISO EM BLOCO INTERTRAVADO DE CONCRETO - COR CINZA (esp.6cm)
- PISO CIMENTADO ACABAMENTO DESEMPENADO MECANICAMENTE - COR VERMELHA, SOBRE PISO EXISTENTE
- PISO CIMENTADO ACABAMENTO DESEMPENADO MECANICAMENTE - COR VERMELHA, SOBRE LASTRO EM CONCRETO ARMADO
- PISO INDUSTRIAL GRANILITE - COR MARROM
- PISO DE BORRACHA - COR CINZA (ACADEMIA)
- PISO DE BORRACHA - COR VERDE (ACADEMIA)
- PISO EM TERRA BATIDA

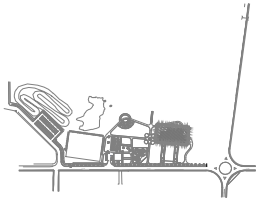

MAPA MOSCA
ESC. 1:5000

NOTAS
- COTAS EM METROS;
- COTAS DE NÍVEL EM METROS;
- ESSA PRANCHA DEVE SER IMPRESSA COLORIDA;
- CONFERIR MEDIDAS, ABERTURAS, NÍVEIS E PRUMOS NO LOCAL;
- MEDIDAS EM COTA PREVALECEM SOBRE O DESENHO;

SECRETARIA DE PLANEJAMENTO E FINANÇAS

QUIXADÁ

| | | | |
|---|---|---|---|
| URBANISMO | POLO DO EURÍPEDES | | |
| RODOVIA CE-265, SN<br>ALTO SÃO FCO, QUIXADÁ/CE<br>63.900-000 | – | – | FOLHA 10 / 19 |
| | Warney Pereira Rabelo | 322857 | 05/2026 |
| PLANTA-BICICROSS | Warney Pereira Rabelo | 1/1.000 | 00 |

Cópia do documento original