


PROCESSO ADMINISTRATIVO
1080
ASSINADO ELETRONICAMENTE

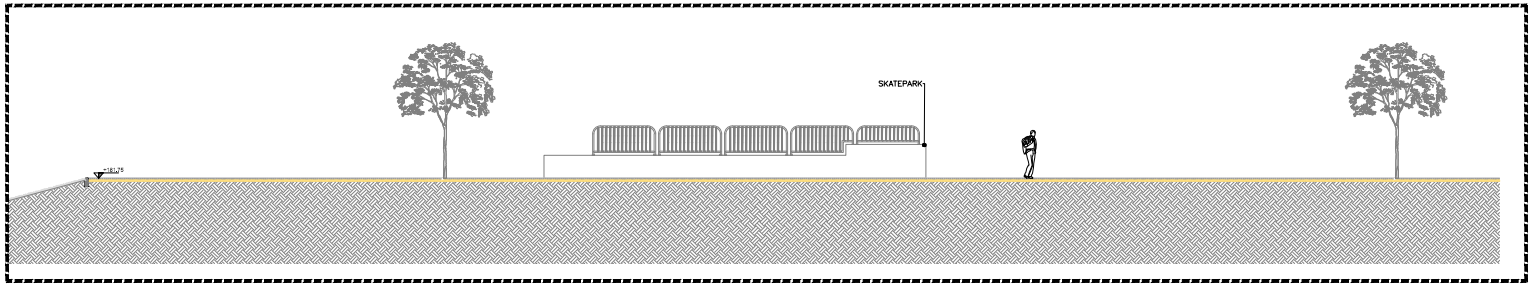


SEÇÃO 01 – TRECHO 01
ESC. 1:100

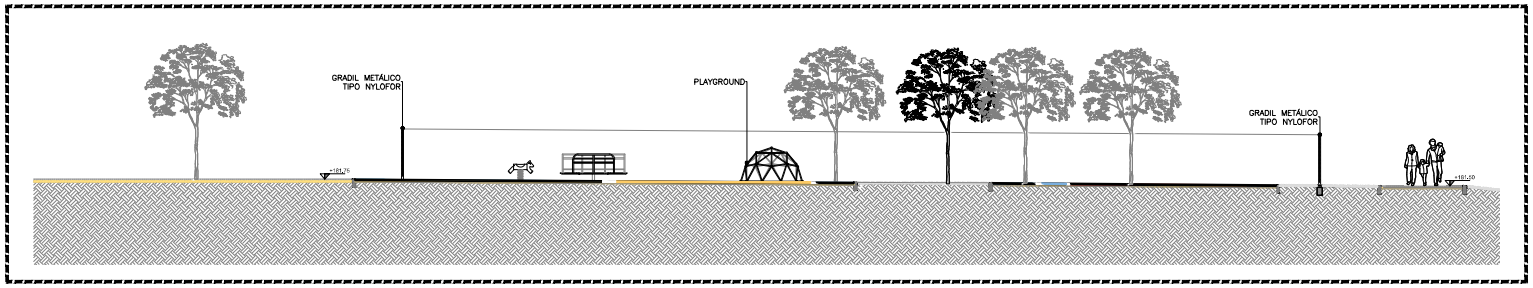


SEÇÃO 01 – TRECHO 02
ESC. 1:100

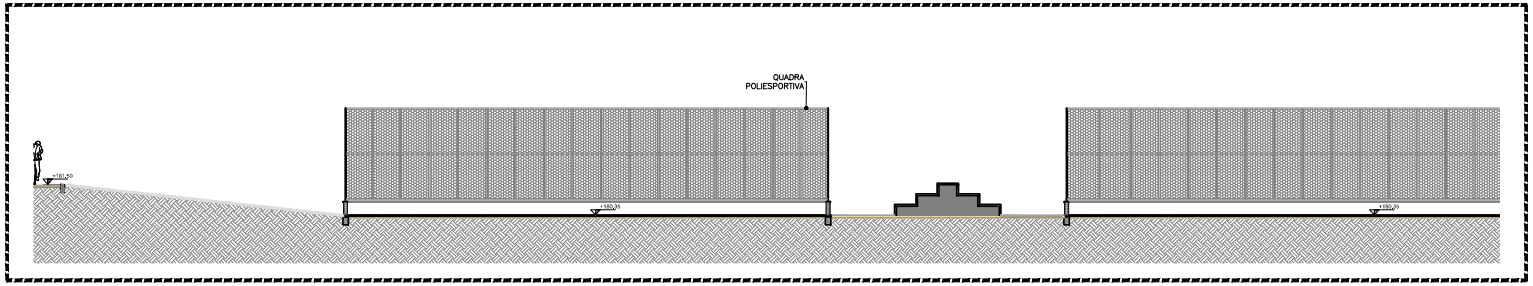

SEÇÃO 01 – TRECHO 03
ESC. 1:100

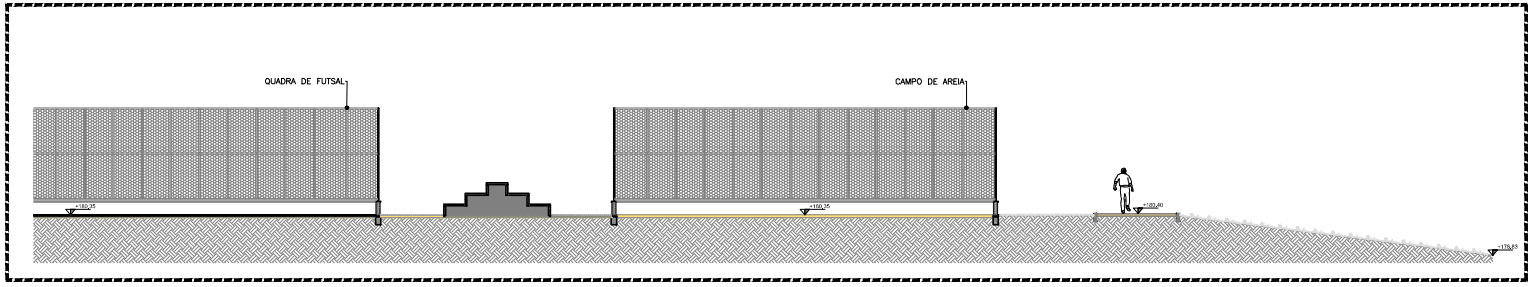

SEÇÃO 01 – TRECHO 04
ESC. 1:100

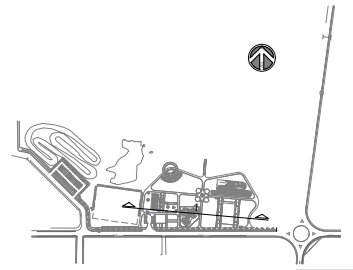

MAPA MOSCA
SEM ESCALA

NOTAS:
- COTAS EM METROS;
- COTAS DE NÍVEL EM METROS;
- ESSA PRANCHA DEVE SER IMPRESSA COLORIDA;
- CONFERIR MEDIDAS, ABERTURAS, NÍVEIS E PRUMOS NO LOCAL;
- MEDIDAS EM COTA PREVALECEM SOBRE O DESENHO;


SECRETARIA DE PLANEJAMENTO E FINANÇAS

PROJETO DESENVOLVIDO POR: QUIXADÁ


PROJETO	OBRA		
URBANISMO	POLO DO EURÍPEDES		
ENDEREÇO	DESENHADO	CREA/CE	FOLHA
RODOVIA CE-265, SN ALTO SÃO FCO, QUIXADÁ/CE 63.900-000	–	–	13 / 19
RESPONSÁVEL TÉCNICO	VISTO	DATA	COD. DO PROJETO
Warney Pereira Rabelo	322857	05/2026	
CONTEÚDO DA PRANCHA	ESCALA	PROJETO	FASE
CORTES – SEÇÃO 09	Warney Pereira Rabelo	1/100	00

ARQUIVO: 2026-05-08-POLO-EURIPEDES-ARQ-CORTES.DWG


PROCESSO ADMINISTRATIVO
1081
ASSINADO ELETRONICAMENTE

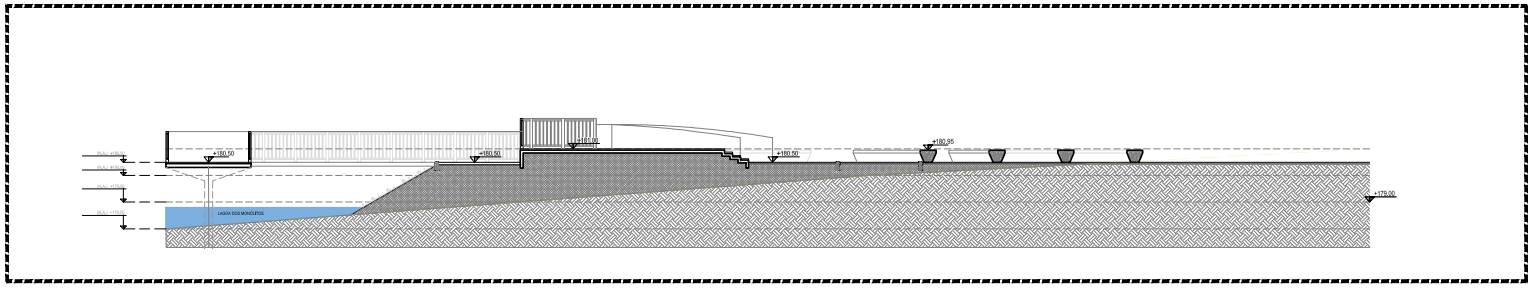


SEÇÃO 02 – PIER CIRCULAR
ESC. 1:100

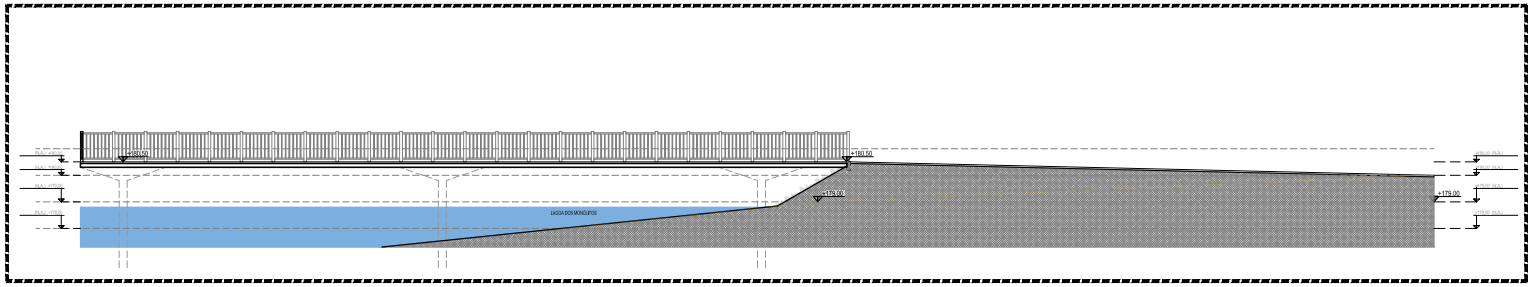

SEÇÃO 03 – PIER CENTRAL
ESC. 1:100

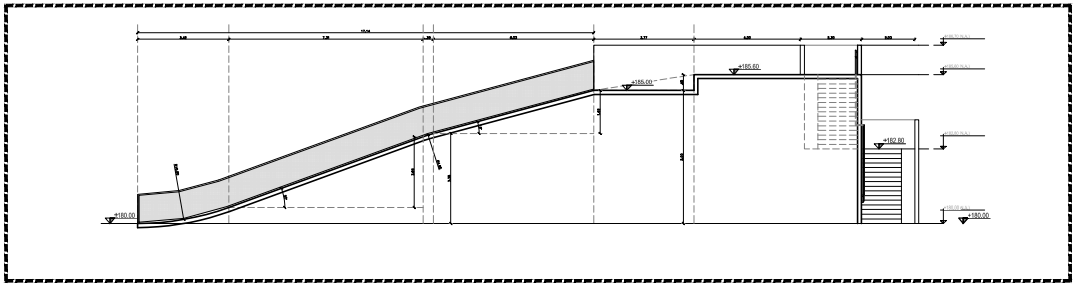

SEÇÃO 04 – PISTA DE BICICROSS
ESC. 1:100

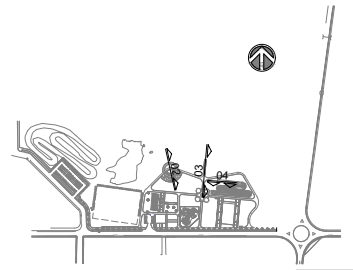

MAPA MOSCA
ESC. 1:5000

NOTAS:
- COTAS EM METROS;
- COTAS DE NÍVEL EM METROS;
- ESSA PRANCHA DEVE SER IMPRESSA COLORIDA;
- CONFERIR MEDIDAS, ABERTURAS, NÍVEIS E PRUMOS NO LOCAL;
- MEDIDAS EM COTA PREVALECEM SOBRE O DESENHO;


SECRETARIA DE PLANEJAMENTO E FINANÇAS

TRABALHO DESENVOLVIDO POR: PREFEITURA DE QUIXADÁ


PROJETO: URBANISMO	OBRA: POLO DO EURÍPEDES		
LOCALIZAÇÃO: RODOVIA CE-265, SN ALTO SÃO FCO. QUIXADÁ/CE 63.900-000	DESENHADO: –	CREA/CE: –	FOLHA: 14 / 19
RESPONSÁVEL TÉCNICO: Warney Pereira Rabelo	CREA/CE: 322857	DATA: 05/2026	COD. DO PROJETO:
CONTEÚDO: CORTES – SEÇÃO 09	RESP. TÉC.: Warney Pereira Rabelo	ESCALA: 1/100	REVISÃO: 00

ARQUIVO: DWG-4MB-ORIGEM-ATI-ARQ-CORTES.DWG


PROCESSO ADMINISTRATIVO
1082
ASSINADO ELETRONICAMENTE

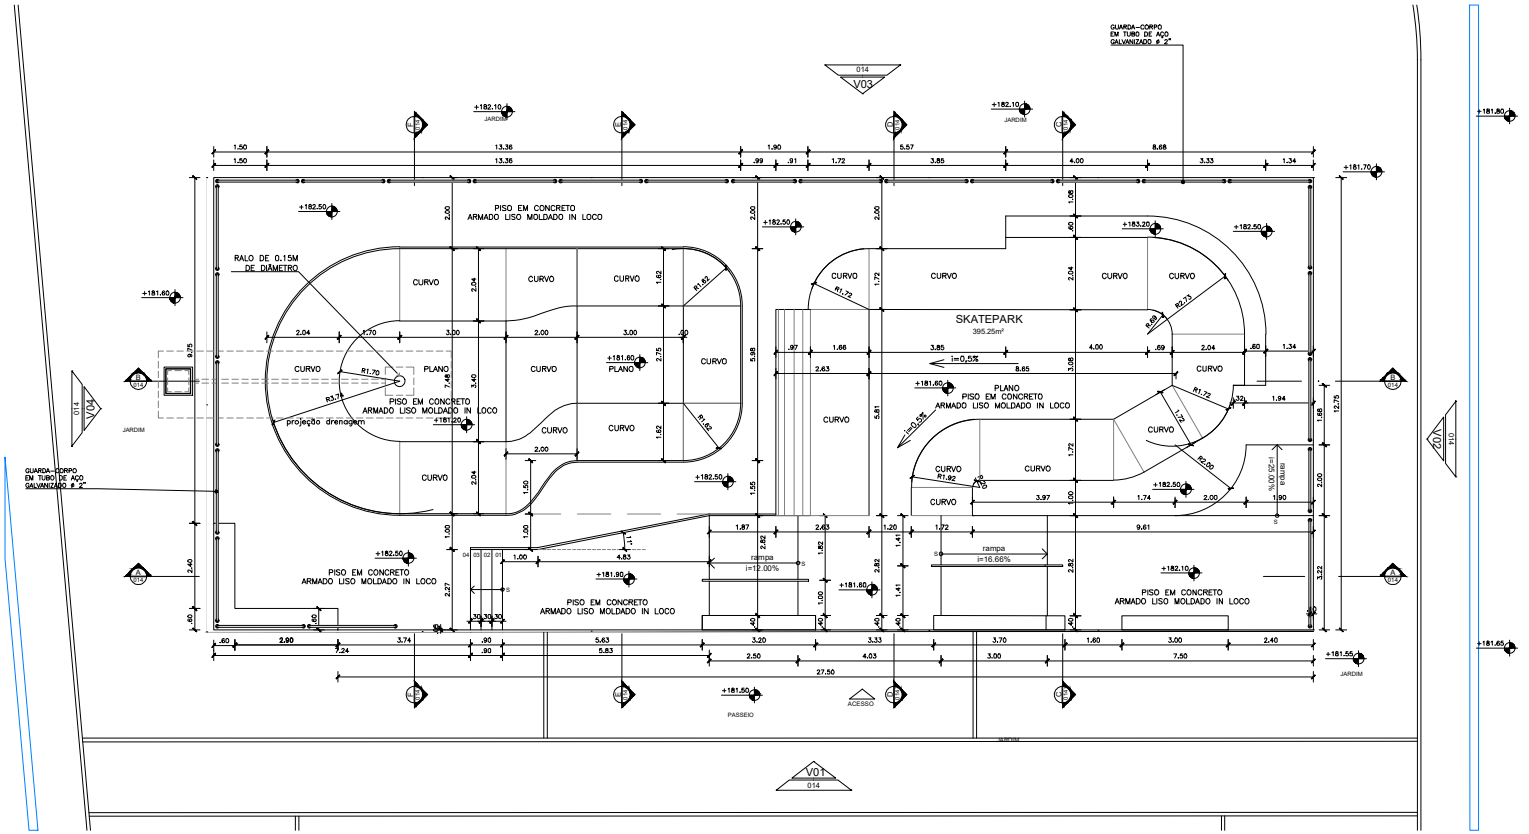

01 VISTA SUPERIOR - SKATEPARK
ESCALA 1/75

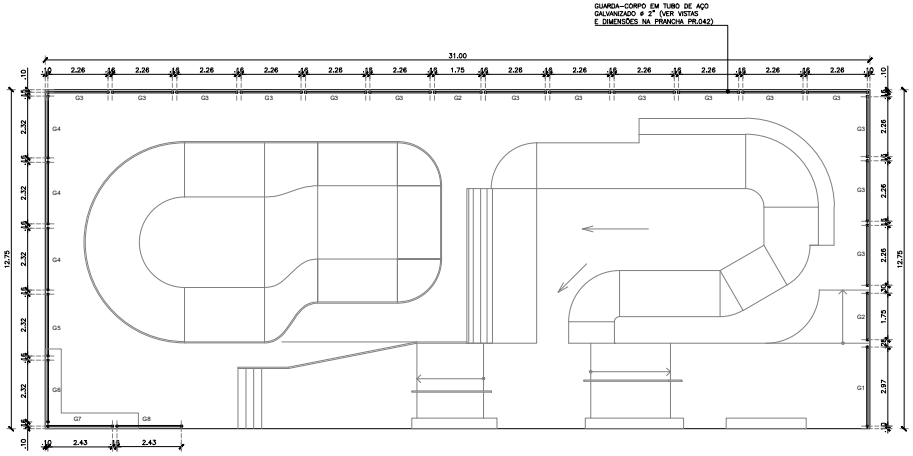

02 PLANTA DE MODULAÇÃO - GUARDA CORPO
ESCALA 1/100

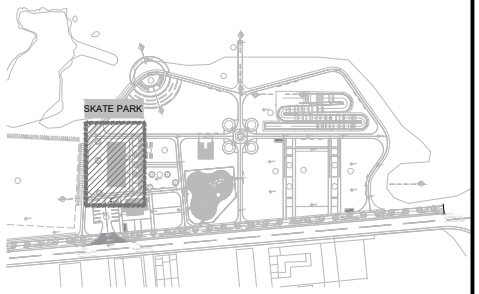

MAPA DE LOCALIZAÇÃO
ESCALA SEM ESCALA

NOTAS:
- COTAS EM METROS;
- COTAS DE NÍVEL EM METROS;
- ESSA PRANCHA DEVE SER IMPRESSA COLORIDA;
- CONFERIR MEDIDAS, ABERTURAS, NÍVEIS E PRUMOS NO LOCAL;
- MEDIDAS EM COTA PREVALECEM SOBRE O DESENHO;


SECRETARIA DE PLANEJAMENTO E FINANÇAS

TRABALHO DESENVOLVIDO POR: PREFEITURA DE QUIXADÁ


PROJETO: URBANISMO	OBRA: POLO DO EURÍPEDES		
ENDEREÇO: RODOVIA CE-265, SN ALTO SÃO FCO. QUIXADÁ/CE 63.900-000	DESENHO: –	CREA/CE: –	FOLHA: 13 / 19
RESPONSÁVEL TÉCNICO: Warney Pereira Rabelo	CREA/CE: 322857	DATA: 05/2026	COD. DO PROJETO:
CONTEÚDO DA PRANCHA: SKATEPARK – PLANTA	DESENHISTA: Warney Pereira Rabelo	ESCALA: 1/75	REVISÃO: 00

ARQUIVO: C:\01-ARQUITETURA\01-PROJETOS\01-SKATEPARK QUIXADÁ\


PROCESSO ADMINISTRATIVO
1083
ASSINADO ELETRONICAMENTE

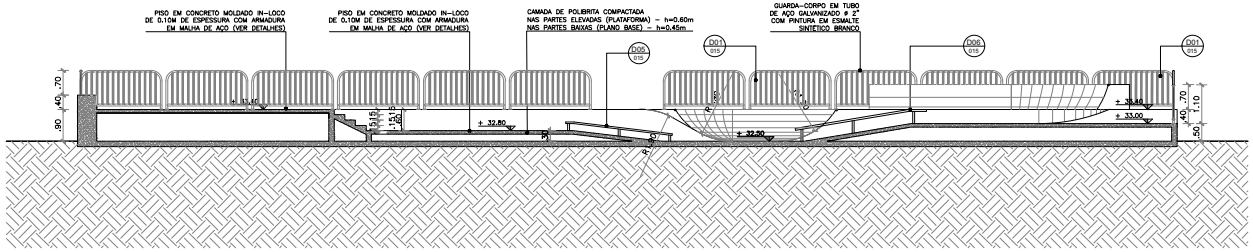


01 | SEÇÃO AA
ESCALA 1:75

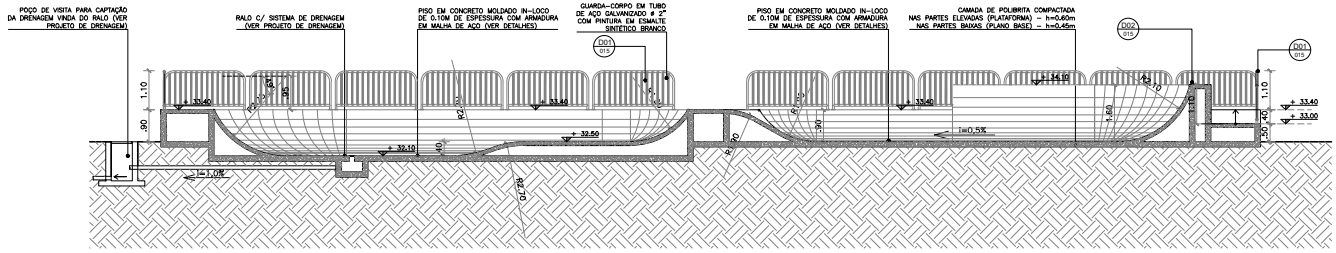


02 | SEÇÃO BB
ESCALA 1:75

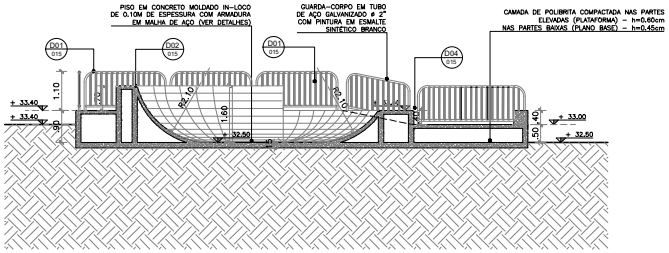


05 | SEÇÃO CC
ESCALA 1:75

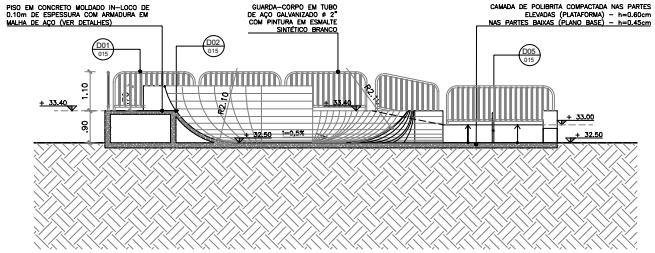

06 | SEÇÃO DD
ESCALA 1:75

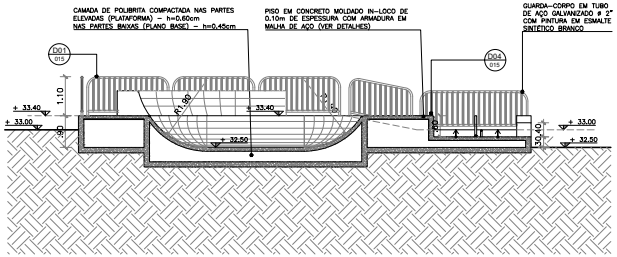

03 | SEÇÃO EE
ESCALA 1:75

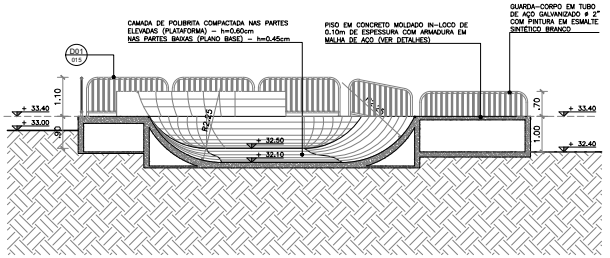

04 | SEÇÃO FF
ESCALA 1:75

NOTAS:
- COTAS EM METROS;
- COTAS DE NÍVEL EM METROS;
- ESSA PRANCHA DEVE SER IMPRESSA COLORIDA;
- CONFERIR MEDIDAS, ABERTURAS, NÍVEIS E PRUMOS NO LOCAL;
- MEDIDAS EM COTA PREVALECEM SOBRE O DESENHO;


SECRETARIA DE PLANEJAMENTO E FINANÇAS

PROJETO DESENVOLVIDO POR: PREFEITURA DE QUIXADÁ


PROJETO	OBRA		
URBANISMO	POLO DO EURÍPEDES		
ENDEREÇO	DESENHADO	CREA/CE	FOLHA
RODOVIA CE-265, SN ALTO SÃO FCO, QUIXADÁ/CE 63.900-000	–	–	14 / 19
CONTEÚDO DA PRANCHA	RESPONSÁVEL TÉCNICO	CREA/CE	DATA / COD. DO PROJETO
SKATEPARK – CORTES	Warney Pereira Rabelo	322857	05/2026
ESCALA	DESENHISTA		PROJETO / FASE
1/75	Warney Pereira Rabelo		00

ARQUIVO: 04A-ATA-URB-PE-EPD-SKATE-CORTES.DWG


PROCESSO ADMINISTRATIVO
1084
ASSINADO ELETRONICAMENTE

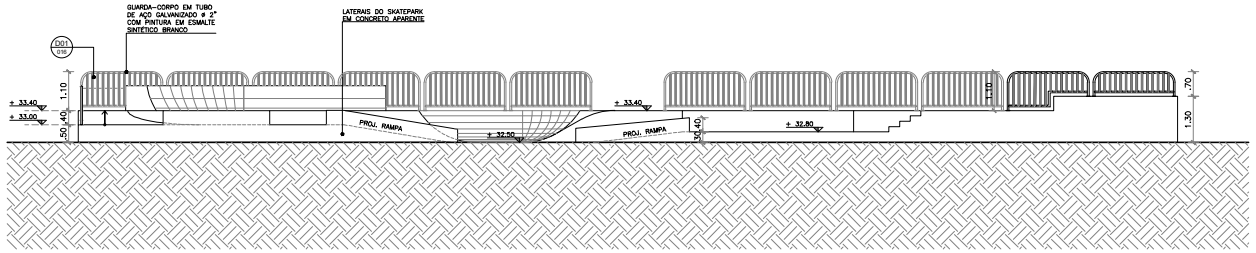


01 | VISTA 01
ESCALA 1:75

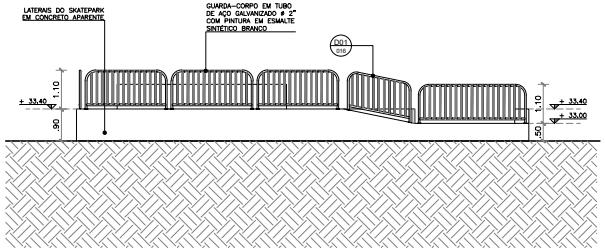

02 | VISTA 02
ESCALA 1:75

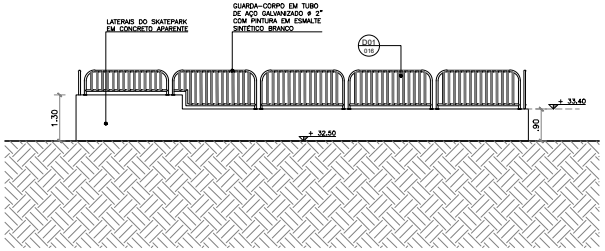


04 | VISTA 4
ESCALA 1:75

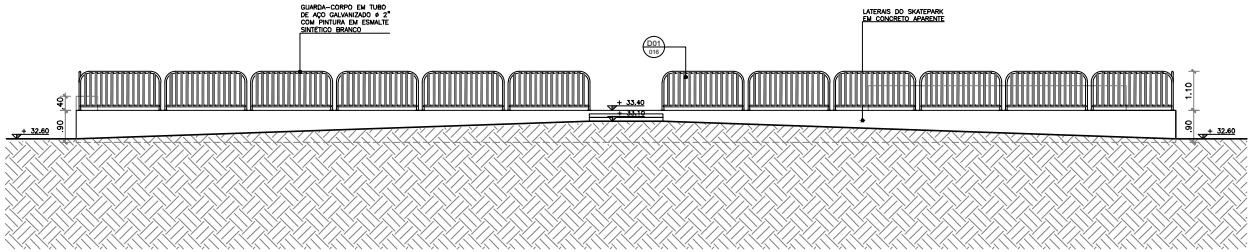


03 | VISTA 3
ESCALA 1:75


MODULAÇÃO GUARDA-CORPOS

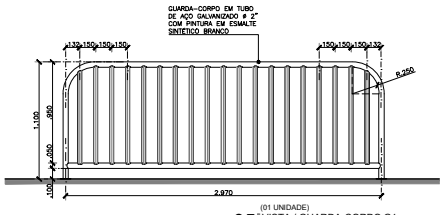


05 | (01 UNIDADE) VISTA / GUARDA-CORPO G1
ESCALA 1:25

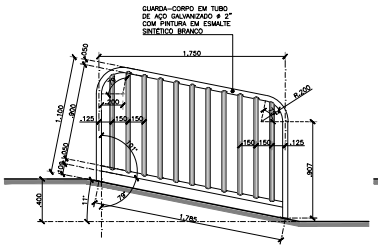


06 | (01 UNIDADE) VISTA / GUARDA-CORPO G2
ESCALA 1:25

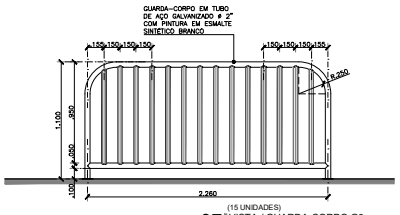


07 | (15 UNIDADES) VISTA / GUARDA-CORPO G3
ESCALA 1:25

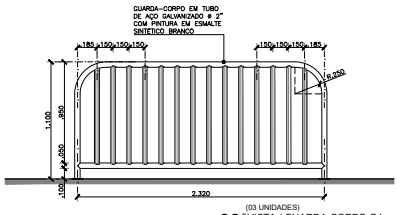


08 | (03 UNIDADES) VISTA / GUARDA-CORPO G4
ESCALA 1:25

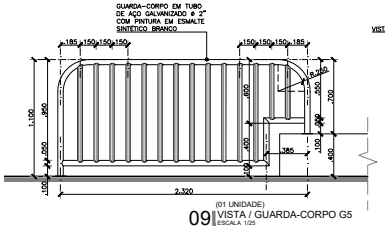


09 | (01 UNIDADE) VISTA / GUARDA-CORPO G5
ESCALA 1:25

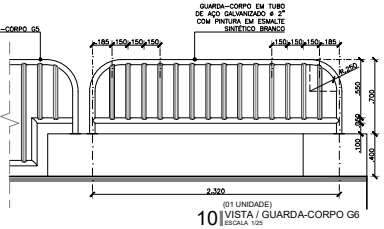

10 | (01 UNIDADE) VISTA / GUARDA-CORPO G6
ESCALA 1:25

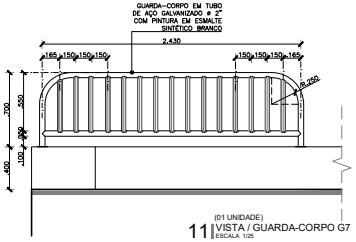

11 | (01 UNIDADE) VISTA / GUARDA-CORPO G7
ESCALA 1:25

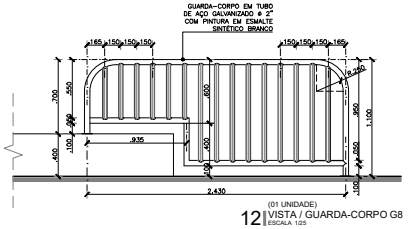

12 | (01 UNIDADE) VISTA / GUARDA-CORPO G8
ESCALA 1:25

NOTAS:
- COTAS EM METROS;
- COTAS DE NÍVEL EM METROS;
- ESSA PRANCHA DEVE SER IMPRESSA COLORIDA;
- CONFERIR MEDIDAS, ABERTURAS, NÍVEIS E PRUMOS NO LOCAL;
- MEDIDAS EM COTA PREVALECEM SOBRE O DESENHO;

SECRETARIA DE PLANEJAMENTO E FINANÇAS

PROJETO: URBANISMO
OBRA: POLO DO EURÍPEDES
ENDEREÇO: RODOVIA CE-265, SN ALTO SÃO FCO. QUIXADÁ/CE 63.900-000
DESENHO: Warney Pereira Rabelo
CREA/CE: 322857
DATA: 05/2026
CONTEÚDO DA PRANCHA: SKATEPARK – GUARDA-CORPO
DESENHO: Warney Pereira Rabelo
ESCALA: 1/75
PROJETO: 00
FOLHA: 15 / 19
FASE:
COD. DO PROJETO:
ARQUIVO: SKATE-GUARDA-CORPO-01-ARQ-SKATE - 2D Modelo