
0242

MAPA DE SITUAÇÃO - SEM ESCALA



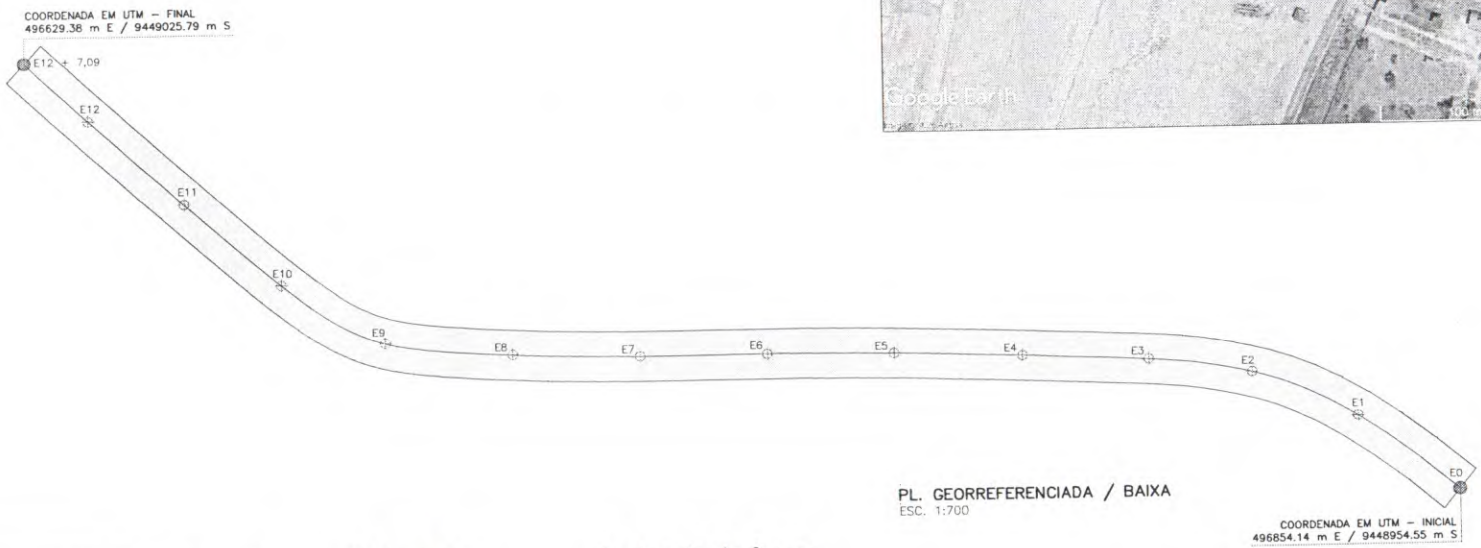

PL. GEORREFERENCIADA / BAIXA
ESC. 1:700

COORDENADA EM UTM – INICIAL
496854.14 m E / 9448954.55 m S

QUADRO DE DIMENSÕES	
Extensão	247,09 m
Largura	8,00 m
Área	1.976,71 m²

WARNEY PEREIRA RABELO:99578778368

Assinado de forma digital por WARNEY PEREIRA RABELO:99578778368

INFORMAÇÕES

O presente trecho destina-se à execução de pavimentação em pedra tosca. As coordenadas geográficas apresentadas foram obtidas por meio de levantamento de campo (in loco), assim como a largura da via foi determinada a partir de medições realizadas durante a vistoria técnica. A extensão e a área total do trecho foram calculadas com base em estudos desenvolvidos a partir dos pontos georreferenciados coletados, garantindo a precisão das informações planialtimétricas utilizadas no dimensionamento do projeto.

NOTAS
- COTAS EM METROS;
- COTAS DE NÍVEL EM METROS;
- ESSA PRANCHA DEVE SER IMPRESSA COLORIDA;
- CONFERIR MEDIDAS, ABERTURAS, NÍVEIS E PRUMOS NO LOCAL;
- MEDIDAS EM COTA PREVALECEM SOBRE O DESENHO;

SECRETARIA DE PLANEJAMENTO E FINANÇAS

TRABALHO DESENVOLVIDO POR: QUIXADÁ

PROJETO: LEVANTAMENTO PLANIMÉTRICO	OBRA: PAVIMENTAÇÃO – PEDRA TOSCA			FOLHA: 01 / 01	
ENDEREÇO: TV. JOSÉ CAPISTRANO FILHO, MUNICÍPIO QUIXADÁ/CE –	DESENHADO: MIKAEL NOBRE	CREA/CE: –			
	PROJETADO: ENG. WARNEY RABELO	CREA/CE: 352857	DATA: 07/2026	COD. DO PROJETO: 0001	
CONTEÚDO DA PRANCHA: PL. GEORREFERENCIADA	VERIFICADO: –	ESCALA: INDICADA	REVISÃO: 01	FASE: PROJETO	


ARQUIVO PAVIMENTAÇÃO (TRECHO 1) – TV.JOSÉ CAPISTRANO FILHO – DAKOTA.DWG

FOLHA 02

0243

MAPA DE SITUAÇÃO - SEM ESCALA



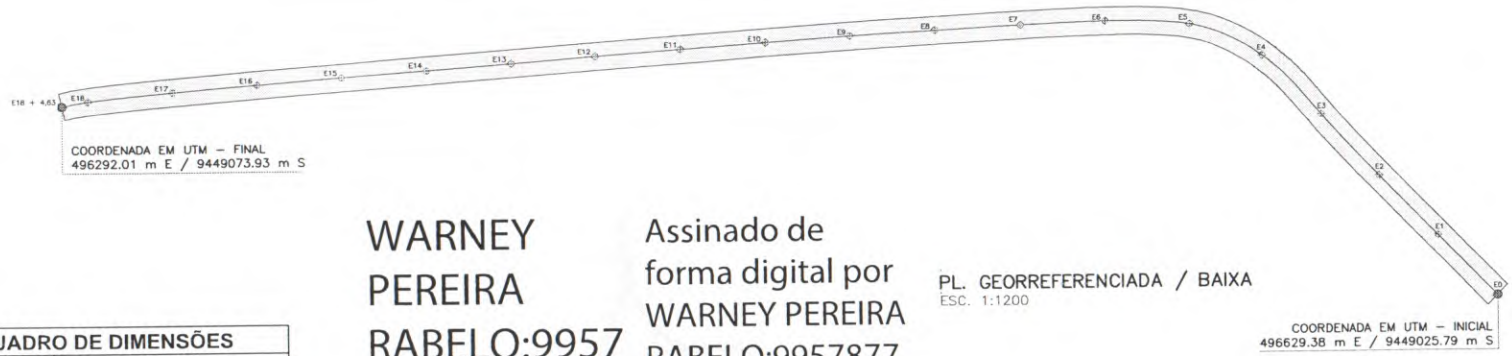

COORDENADA EM UTM – FINAL
496292.01 m E / 9449073.93 m S

PL. GEORREFERENCIADA / BAIXA
ESC. 1:1200

COORDENADA EM UTM – INICIAL
496629.38 m E / 9449025.79 m S

QUADRO DE DIMENSÕES	
Extensão	364,83 m
Largura	6,60 m
Área	2.407,88 m²

WARNEY PEREIRA RABELO:9957877778368

Assinado de forma digital por WARNEY PEREIRA RABELO:99578778368

INFORMAÇÕES

O presente trecho destina-se à execução de pavimentação em pedra tosca. As coordenadas geográficas apresentadas foram obtidas por meio de levantamento de campo (in loco), assim como a largura da via foi determinada a partir de medições realizadas durante a vistoria técnica. A extensão e a área total do trecho foram calculadas com base em estudos desenvolvidos a partir dos pontos georreferenciados coletados, garantindo a precisão das informações planialtimétricas utilizadas no dimensionamento do projeto.

NOTAS
- COTAS EM METROS;
- COTAS DE NÍVEL EM METROS;
- ESSA PRANCHA DEVE SER IMPRESSA COLORIDA;
- CONFERIR MEDIDAS, ABERTURAS, NÍVEIS E PRUMOS NO LOCAL;
- MEDIDAS EM COTA PREVALECEM SOBRE O DESENHO;

SECRETARIA DE PLANEJAMENTO E FINANÇAS

TRABALHO DESENVOLVIDO POR: QUIXADÁ

PROJETO: LEVANTAMENTO PLANIMÉTRICO	OBRA: PAVIMENTAÇÃO – PEDRA TOSCA				
ENDEREÇO: TV. JOSÉ CAPISTRANO FILHO, MUNICÍPIO QUIXADÁ/CE –	DESENHADO: MIKAEL NOBRE	CREA/CE: –	FOLHA: 01/01		
	PROJETADO: ENG. WARNEY RABELO	CREA/CE: 352857	DATA: 07/2026	COD. DO PROJETO: 0001	
CONTEÚDO DA PRANCHA: PL. GEORREFERENCIADA	VERIFICADO: –	ESCALA: INDICADA	REVISÃO: 01	FASE: PROJETO	

ARQUIVO PAVIMENTAÇÃO (TRECHO 2) – TV.JOSÉ CAPISTRANO FILHO – DAKOTA.DWG

FOLHA A3

Anotação de Responsabilidade Técnica - ART
Lei nº 6.496, de 7 de dezembro de 1977

CREA-CE

ART OBRA / SER
Nº CE20261854

0244

Conselho Regional de Engenharia e Agronomia do Ceará

INICIAL

1. Responsável Técnico

WARNEY PEREIRA RABELO

Título profissional: **ENGENHEIRO CIVIL**

RNP: **0619868562**
Registro: **352857CE**

2. Dados do Contrato

Contratante: **MUNICÍPIO DE QUIXADÁ**
CPF/CNPJ: **23.444.748/0001-89**

RUA TABELIÃO ENÉAS
Nº: **649**

Complemento: **CAMPO VELHO**
Bairro: **CENTRO**

Cidade: **QUIXADÁ**
UF: **CE**
CEP: **63900000**

Contrato: **Não especificado**
Celebrado em:

Valor: **R$ 4.000,00**
Tipo de contratante: **Pessoa Juridica de Direito Público**

Ação Institucional: **NENHUMA - NÃO OPTANTE**

3. Dados da Obra/Serviço

RUA CURICACA
Nº: **S/N**

Complemento:
Bairro: **CURICACA**

Cidade: **QUIXADá**
UF: **CE**
CEP: **63902780**

Data de Início: **2026-04-01 00:00:00**
Previsão de término: **2027-04-01 00:00:00**
Coordenadas Geográficas: **-7.45, -39.81667**

Finalidade: **Infraestrutura**
Código: **Não Especificado**

Proprietário: **MUNICÍPIO DE QUIXADÁ**
CPF/CNPJ: **23.444.748/0001-89**

4. Atividade Técnica

14 - Elaboração	Quantidade	Unidade
80 - Projeto > TRANSPORTES > INFRAESTRUTURA URBANA > DE PAVIMENTAÇÃO > #4.2.1.4 - EM PEDRA PARA VIAS URBANAS	4.362,00	m2
80 - Projeto > AGRIMENSURA > LOCAÇÃO DE OBRAS CIVIS > DE LOCAÇÃO TOPOGRÁFICA > #36.9.1.1 - DE OBRAS CIVIS	4.362,00	m2
80 - Projeto > OBRAS HIDRÁULICAS E RECURSOS HÍDRICOS > SISTEMAS DE DRENAGEM PARA OBRAS CIVIS > DE SISTEMAS DE DRENAGEM PARA OBRAS CIVIS > #5.3.1.7 - MEIO-FIO	1.200,00	m
80 - Projeto > OBRAS HIDRÁULICAS E RECURSOS HÍDRICOS > SISTEMAS DE DRENAGEM PARA OBRAS CIVIS > DE SISTEMAS DE DRENAGEM PARA OBRAS CIVIS > #5.3.1.8 - SARJETA	1.200,00	m
80 - Projeto > GEOTECNIA E GEOLOGIA DA ENGENHARIA > OBRAS DE TERRA > DE OBRAS DE TERRA > #3.3.1.1 - ESCAVAÇÃO	42,70	m3
80 - Projeto > CONSTRUÇÃO CIVIL > MATERIAIS DE CONSTRUÇÃO CIVIL > #1.2.3 - DE APLICAÇÃO DE CONCRETO	42,70	m3
35 - Elaboração de orçamento > TRANSPORTES > INFRAESTRUTURA URBANA > DE PAVIMENTAÇÃO > #4.2.1.4 - EM PEDRA PARA VIAS URBANAS	4.362,00	m2
35 - Elaboração de orçamento > AGRIMENSURA > LOCAÇÃO DE OBRAS CIVIS > DE LOCAÇÃO TOPOGRÁFICA > #36.9.1.1 - DE OBRAS CIVIS	4.362,00	m2
35 - Elaboração de orçamento > OBRAS HIDRÁULICAS E RECURSOS HÍDRICOS > SISTEMAS DE DRENAGEM PARA OBRAS CIVIS > DE SISTEMAS DE DRENAGEM PARA OBRAS CIVIS > #5.3.1.7 - MEIO-FIO	1.200,00	m
35 - Elaboração de orçamento > OBRAS HIDRÁULICAS E RECURSOS HÍDRICOS > SISTEMAS DE DRENAGEM PARA OBRAS CIVIS > DE SISTEMAS DE DRENAGEM PARA OBRAS CIVIS > #5.3.1.8 - SARJETA	1.200,00	m
35 - Elaboração de orçamento > GEOTECNIA E GEOLOGIA DA ENGENHARIA > OBRAS DE TERRA > DE OBRAS DE TERRA > #3.3.1.1 - ESCAVAÇÃO	42,70	m3
35 - Elaboração de orçamento > CONSTRUÇÃO CIVIL > MATERIAIS DE CONSTRUÇÃO CIVIL > #1.2.3 - DE APLICAÇÃO DE CONCRETO	42,70	m3

Após a conclusão das atividades técnicas o profissional deve proceder a baixa desta ART

5. Observações

ART DE ORÇAMENTO E PROJETO DE PAVIMENTAÇÃO EM PEDRA TOSCA 4.362,00M2 NA ESTRADA DA DAKOTA, NO BAIRRO CURICACA NO MUNICIPIO DE QUIXADÁ.

6. Declarações

- Declaro que estou cumprindo as regras de acessibilidade previstas nas normas técnicas da ABNT, na legislação específica e no decreto n. 5296/2004.

A autenticidade desta ART pode ser verificada em: https://crea-ce.sitac.com.br/publico/, com a chave: wxZw8
Impresso em: 06/08/2026 às 07:59:08 por: , ip: 201.20.81.85

Anotação de Responsabilidade Técnica - ART
Lei nº 6.496, de 7 de dezembro de 1977

CREA-CE

ART OBRA / SER
Nº CE20261854

0245

Conselho Regional de Engenharia e Agronomia do Ceará

INICIAL

7. Entidade de Classe

NENHUMA - NÃO OPTANTE

8. Assinaturas

Declaro serem verdadeiras as informações acima

Documento assinado eletronicamente com credenciais de login e senha
WARNEY PEREIRA RABELO
RNP: 0619868562
Data: 06/08/2026 07:59:08

_____, _____ de _____ de _____
Local data

WARNEY PEREIRA RABELO - CPF: 995.787.783-68

MUNICÍPIO DE QUIXADÁ - CNPJ: 23.444.748/0001-89

9. Informações

* A ART é válida somente quando quitada, mediante apresentação do comprovante do pagamento ou conferência no site do Crea.

10. Valor

Valor da ART: **R$ 108,39** Registrada em: **08/04/2026** Valor pago: **R$ 108,39** Nosso Número: **8218732871**