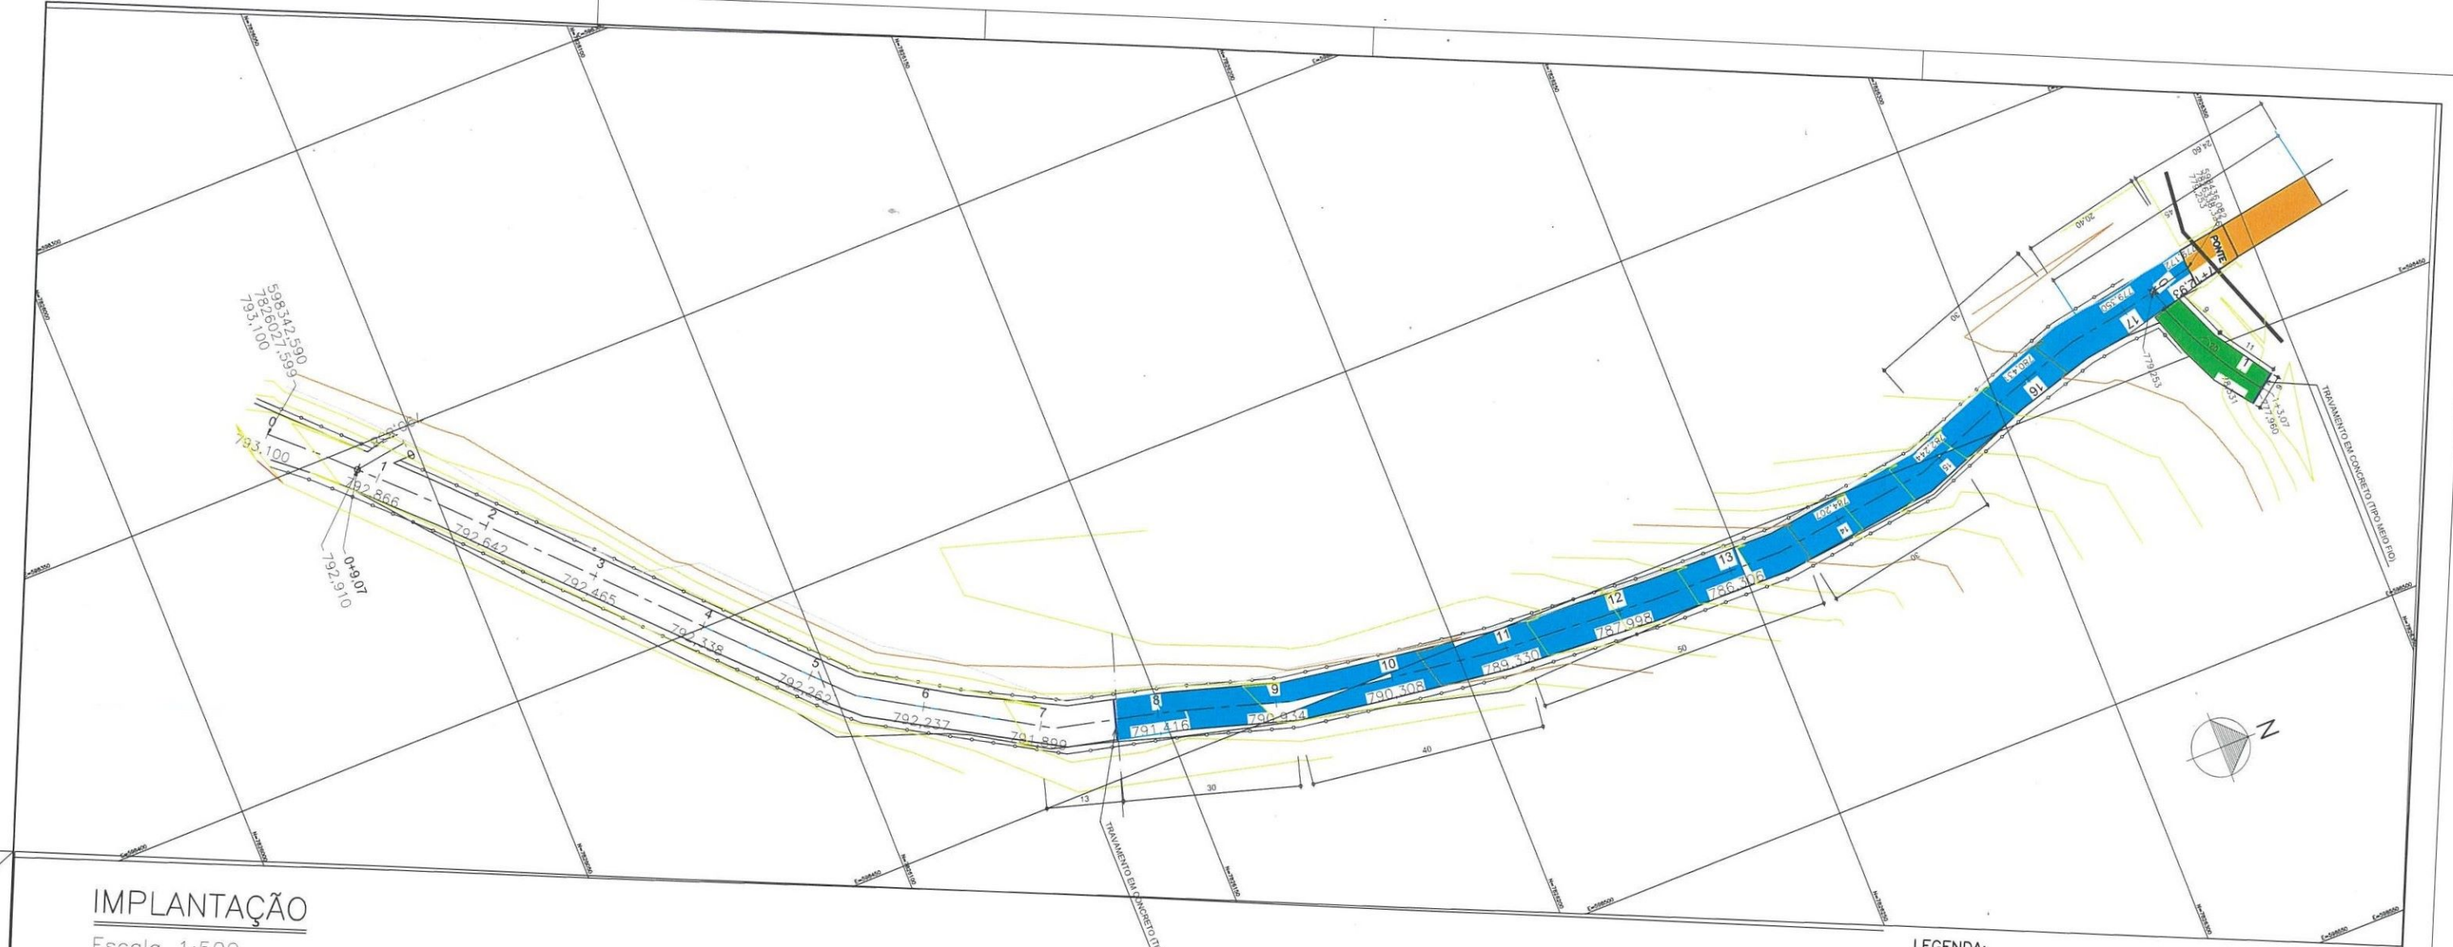

IMPLANTAÇÃO

Escala 1:500

ESTRADA DA PONTE ALTA

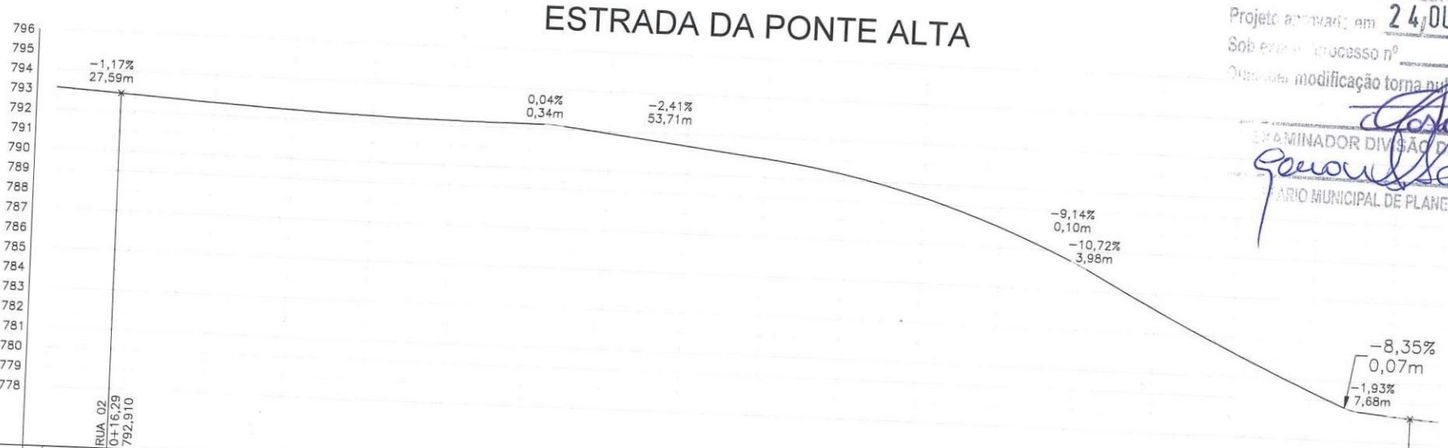

ESTACAS	0	1	2	3	4	5	6	7	8	9	10	11	12	13	14	15	16	17	+12,93
TERRENO	792,876	792,647	792,956	793,097	792,890	792,869	792,434	791,649	791,242	790,939	790,677	790,246	788,262	786,249	784,034	781,817	780,202	779,238	
GREIDE	793,100	792,866	792,642	792,465	792,338	792,262	792,237	791,899	791,416	790,934	790,308	789,330	787,998	786,306	784,207	782,244	780,431	779,350	779,165
CORTE																			779,172
ATERRO	0,224	0,219	0,314	0,632	0,552	0,607	0,198	0,249	0,174	0,006	0,368	0,916	0,264	0,057	0,172	0,427	0,229	0,112	0,007

INSTRUÇÕES P/ PLOTAGEM	
COR	ESPESSURA
RED	0,1
YELLOW	0,2
GREEN	0,3
CYAN	0,4
BLUE	0,5
MAGENTA	0,6
WHITE	0,2
COR N.008	0,05
COR N.009	0,3
COR N.250	0,2
COR N.251	0,2
COR N.252	0,2
COR N.253	0,2

FORMATO A1 – INTERNO: 806 x 574 mm.
EXTERNO: 841 x 594 mm.

PREFEITURA MUN. DE PEDRO LEOPOLDO/MG
Projeto aprovado em 24/OUT. 2023
Sob exigências processo nº
Qualquer modificação torna nula essa aprovação.
EXAMINADOR DIVISÃO DE PROJETOS
SECRETÁRIO MUNICIPAL DE PLANEJAMENTO URBANO

LEGENDA:

- TRECHO DA VIA QUE SERÁ PAVIMENTADA: 200,40M
  LARGURA: 6,00m (DESCONSIDERANDO A SARJETA)
  INICIO DO TRECHO: 13M APÓS A ESTACA 7
- TRECHO DA VIA QUE SERÁ RECAPEADA: 24,60M
  COMPRIMENTO DA VIA ANTES DA PONTE: 16,80M
  COMPRIMENTO DA PONTE: 7,80M
  LARGURA: 5,00M (DESCONSIDERANDO A SARJETA)
- VIA TRANSVERSAL QUE SERÁ PAVIMENTADA: 20M
  LARGURA: 5,40M (DESCONSIDERANDO A SARJETA)
- SARJETA 30 CM
- TRAVAMENTO EM CONCRETO (TIPO MEIO FIO)

Revisão	Data	Ass.	Descrição
00	24/05/2022	THIAGO	EMISSÃO INICIAL

REVISÕES

CONTRATADA: SOLAR CONSTRUÇÕES, PROJETOS E CONSULTORIA LTDA.

R.T./COORD.: EDUARDO KEN MIZUTA:25951715857 Assinado de forma digital por EDUARDO KEN MIZUTA:25951715857 — Eduardo Ken Mizuta CREA 139.067/D-MG

Contrato Nº.: –
Nº. DES.: 051-22-21-EXE-GEO-01-RD2
PROJ.: THIAGO
Data: OUT/2022

CONTRATANTE: PREFEITURA MUNICIPAL DE PEDRO LEOPOLDO
SECRETARIA MUNICIPAL DE OBRAS

TÍTULO: ESTRADA VICINAL

TRECHO: ESTRADA DA PONTE ALTA, SANTO ANTÔNIO DA BARRA / PL– MG

CONTEÚDO: PROJETO GEOMÉTRICO
PLANTA E PERFIL

CONFERIDO:

APROVADO: SECRETÁRIO MUNICIPAL DE OBRAS

DATA:

ESCALA: INDICADA

FOLHA: 01/02