


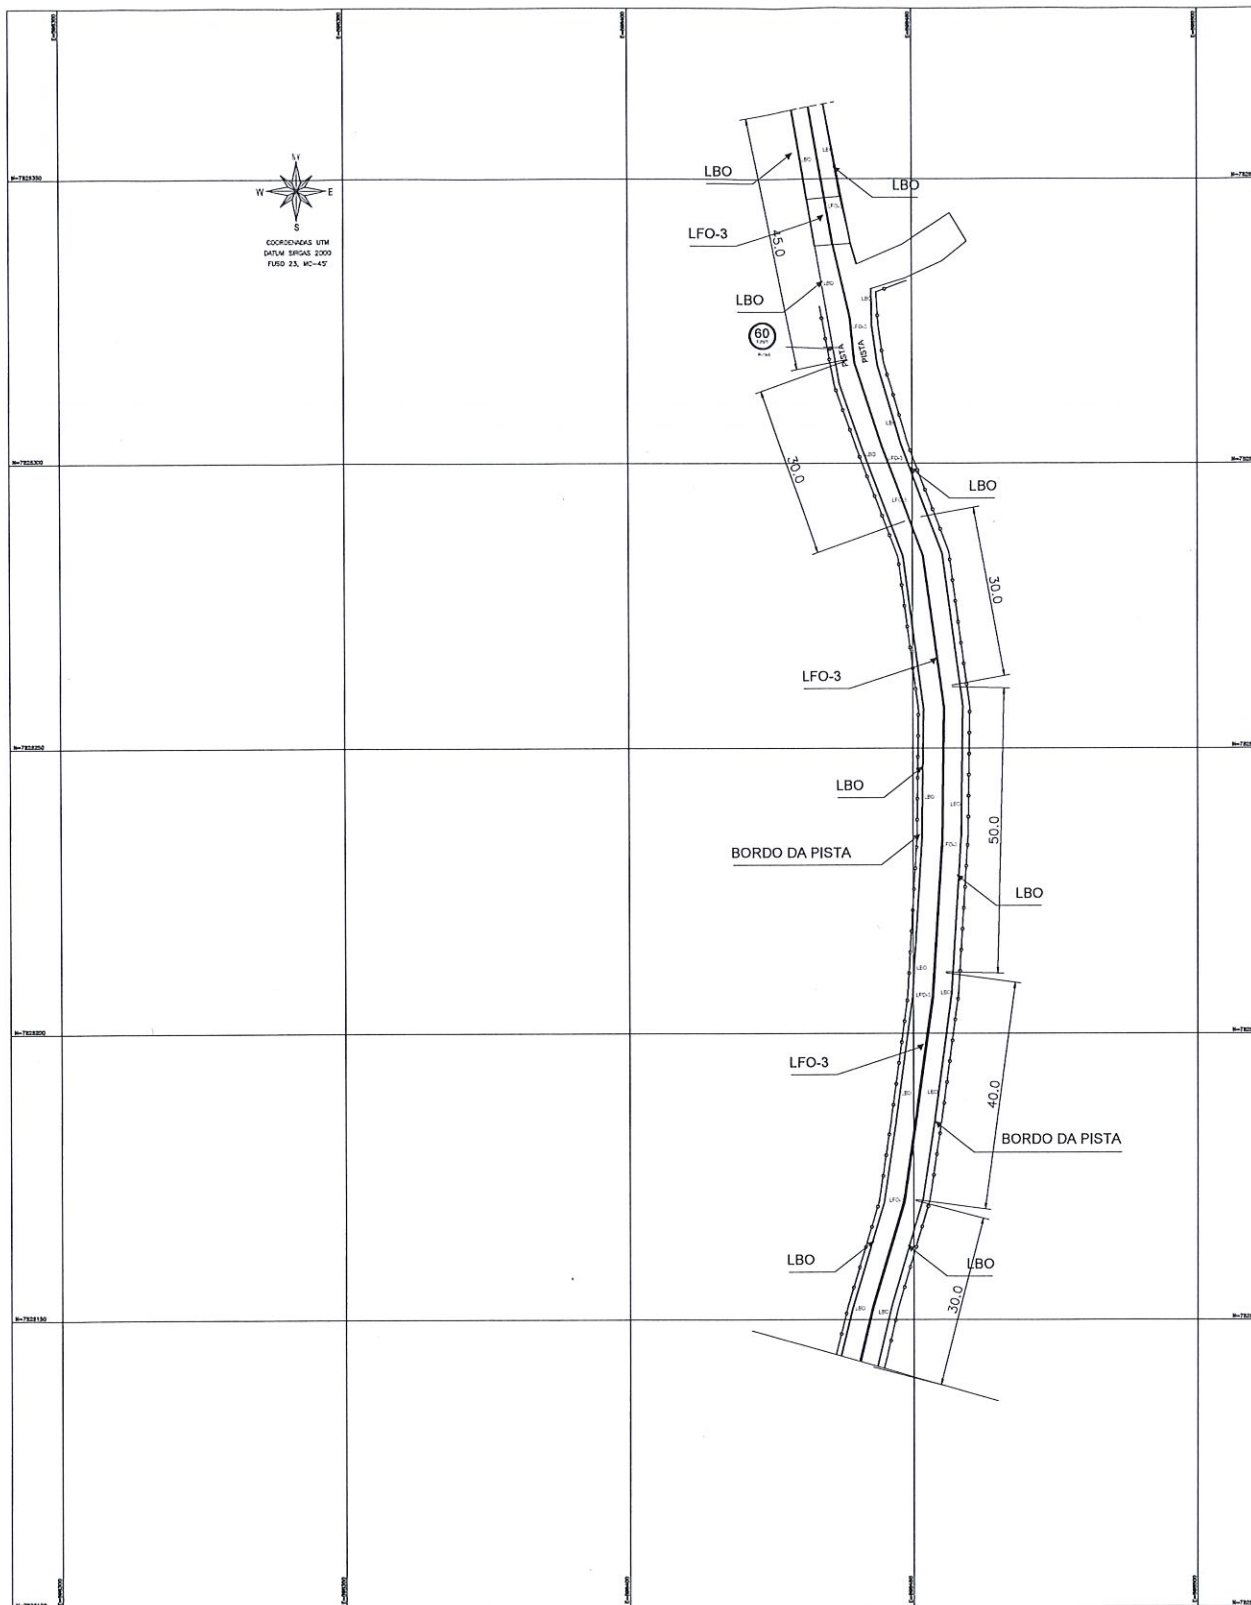

COMPRIMENTO TOTAL DA VIA: 225M
LARGURA DA VIA: 6,23M

Wandir Gomes da Silva
Autoridade de Trânsito Municipal
Pedro Leopoldo
29/11/2022
APROVADO TRANSPR



1,50x0,80
TIPO-5

PREFEITURA MUN. DE PEDRO LEOPOLDO/MG
Projeto aprovado em 29/11/2022
Sob exame processo nº
Qualquer modificação torna nula essa aprovação.
EXAMINADOR DIVISÃO DE PROJETOS
TÁRIO MUNICIPAL DE PLANEJAMENTO URBAN

Linha Dupla Contínua COR AMARELA	LFO-3	-Via maior que sete metros -Em via onde houver mais de uma faixa de trânsito -Vias com curvas acentuadas ESP.: 0,10 m	=====
Linha de Borda COR BRANCA	LBO	-Delimita as partes destinadas ao deslocamento dos veículos, estabelecendo seus limites laterais -Na transição da largura da pista -Antes e ao longo de curvas mais acentuadas -Trechos urbanos com significativo fluxo de pedestres ESP.: 0,10 m	=====

DETALHAMENTO PLACAS



00	24/05/2022	THIAGO	Ass.	EMISSÃO INICIAL
Revisão	Data	Ass.	Ass.	Descrição
REVISÕES				
CONTRATADA: SOLAR ENGENHARIA				
CONTRATANTE: PREFEITURA MUNICIPAL DE PEDRO LEOPOLDO SECRETARIA MUNICIPAL DE OBRAS				
TÍTULO: ESTRADA VICINAL				
TRECHO: ESTRADA DA PONTE ALTA, SANTO ANTÔNIO DA BARRA / PL - MG				
CONTEÚDO: PROJETO SINALIZAÇÃO LOCAÇÃO, DETALHAMENTO E INTERVENÇÃO				
CONFERIDO:	DATA:	ESCALA:	INDICADA	
APROVADO:	DATA:	FOLHA:	01/01	