


PLANTA BAIXA - TÉRREO

ESC. 1 : 100

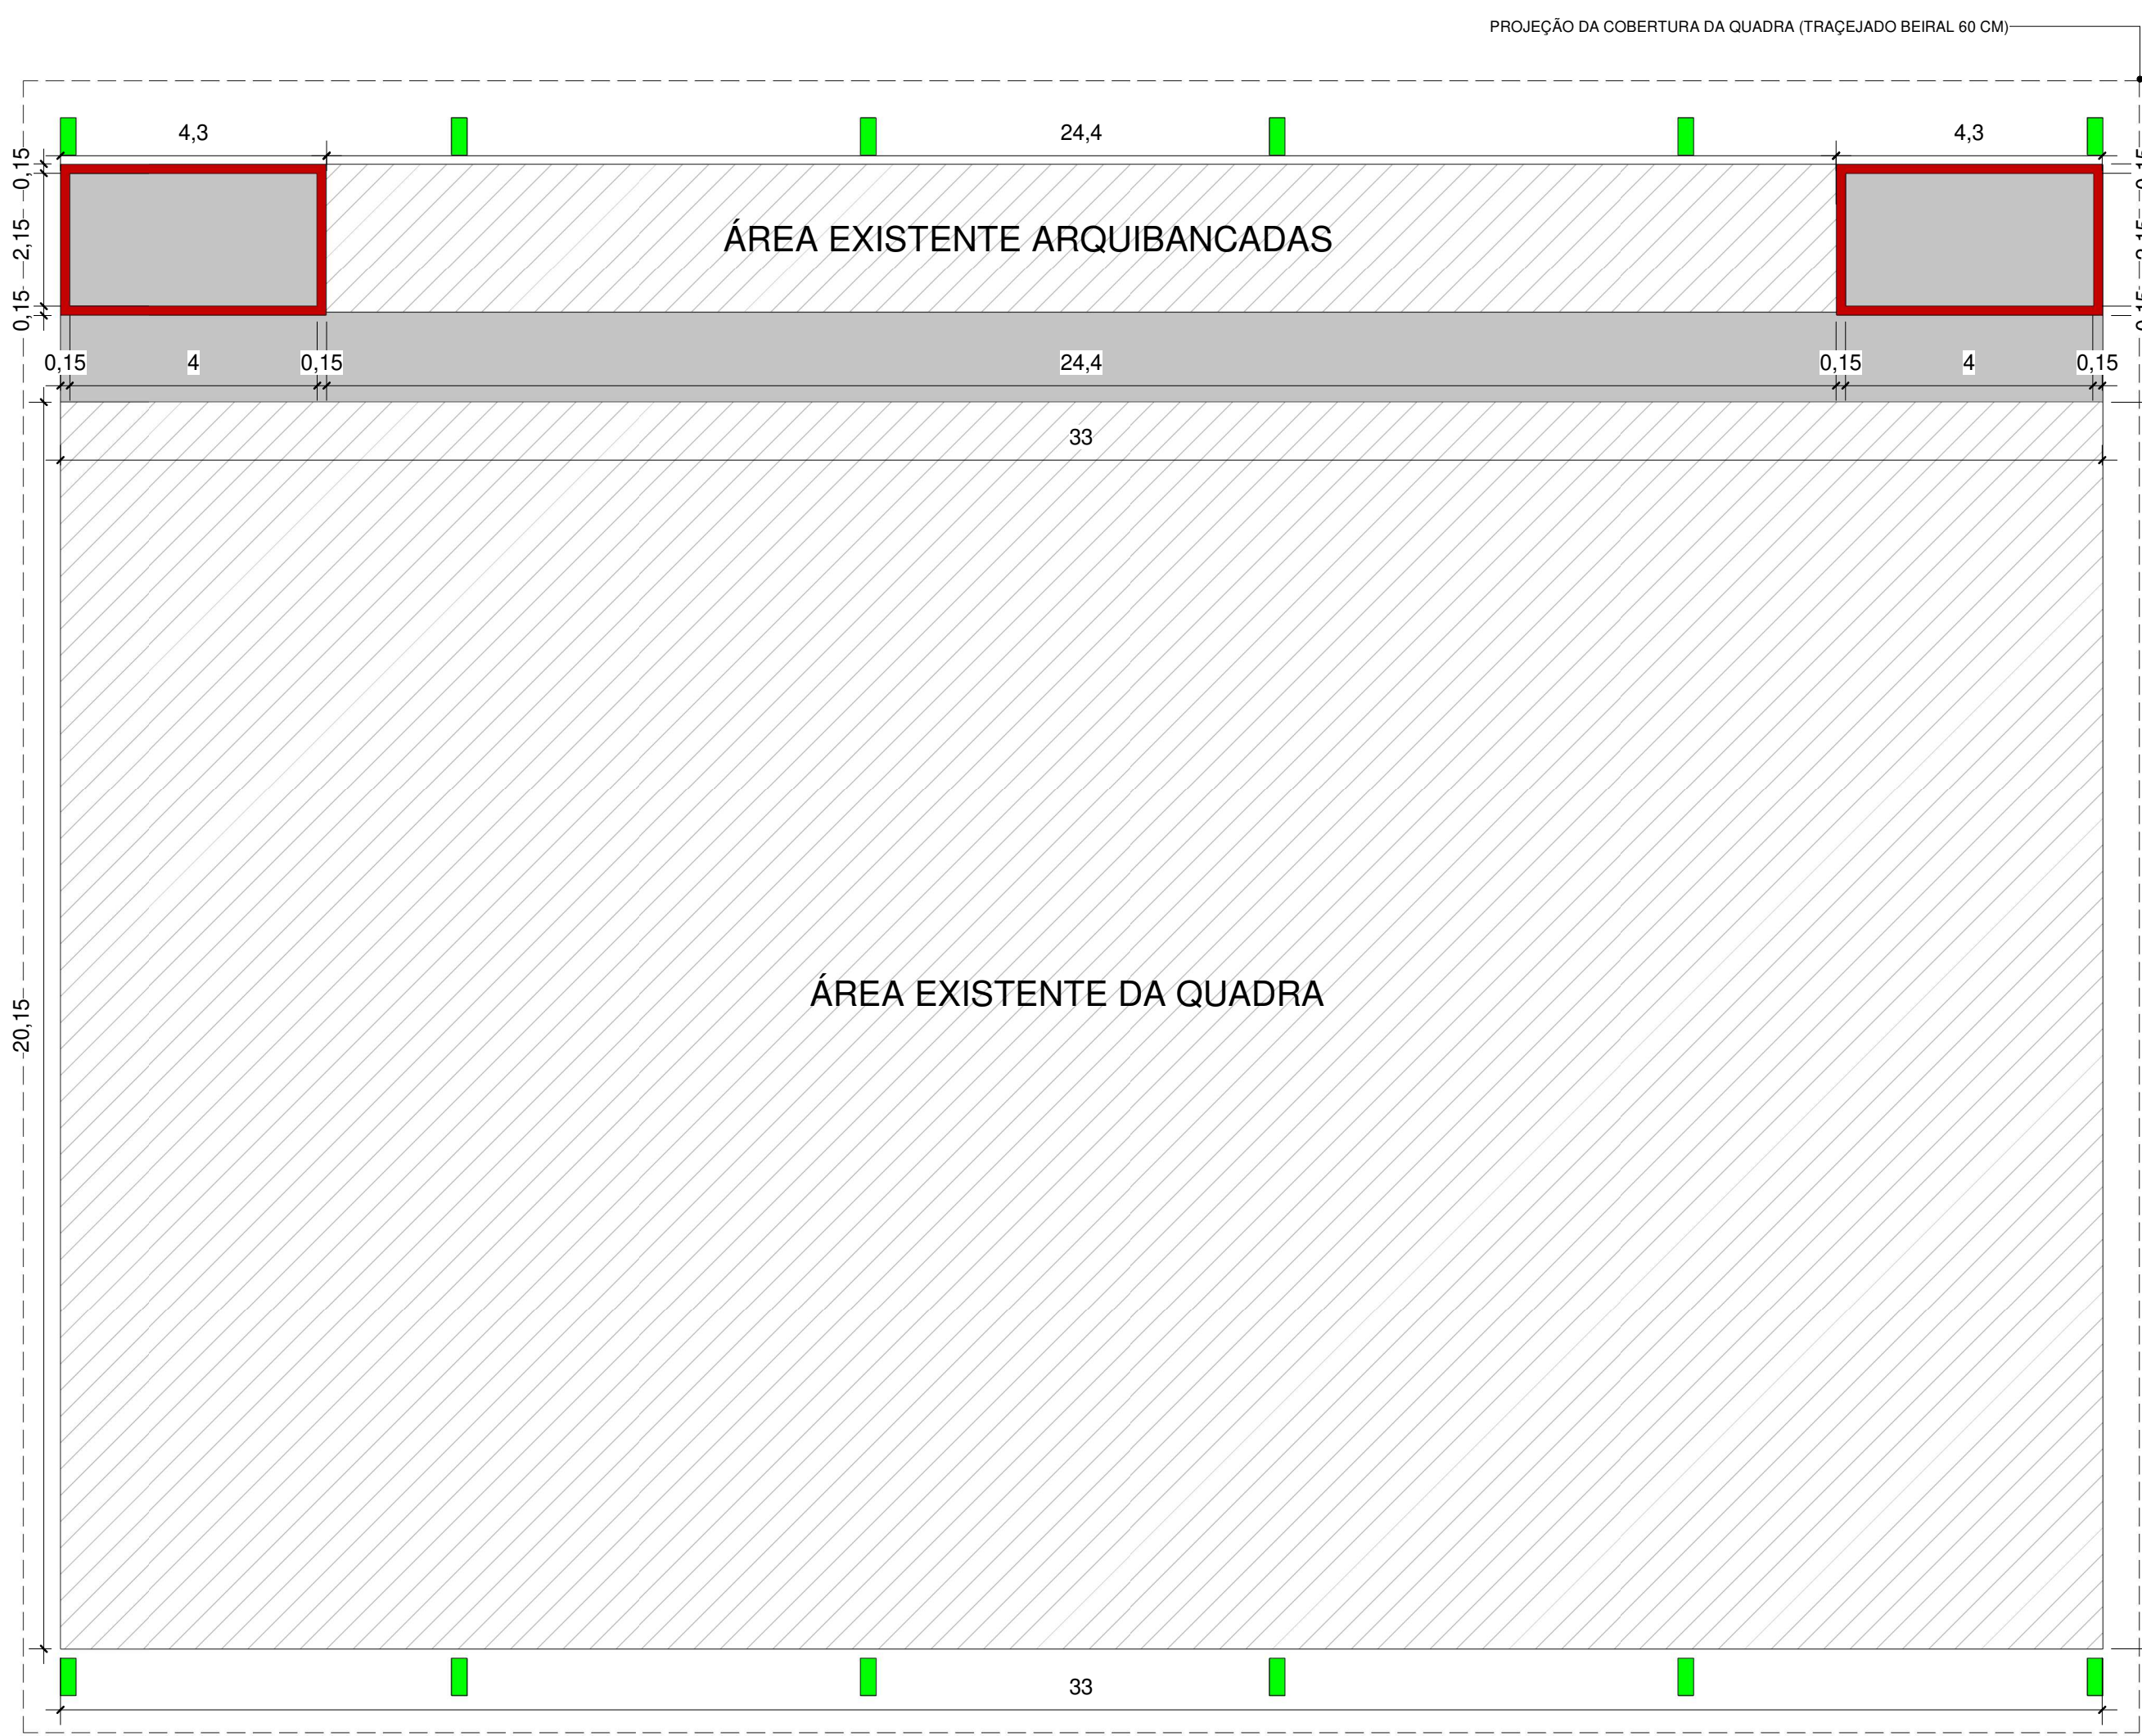

PLANTA DE DEMOLIÇÃO E CONSTRUÇÃO

ESC. 1 : 100

DEMOLIÇÃO E CONSTRUÇÃO	
■	PAREDES A SEREM DEMOLIDAS DIM. PERÍMETRO x 0,15m x 2,80m
■	PILARES MISTOS COM ESTRUTURAS TRILÇADAS PARA EXECUÇÃO DA COBERTURA DA QUADRA
■	ÁREA A SER PRESERVADA


PLANTA DE COBERTURA

ESC. 1 : 100




CORTE A-A

ESC. 1 : 100

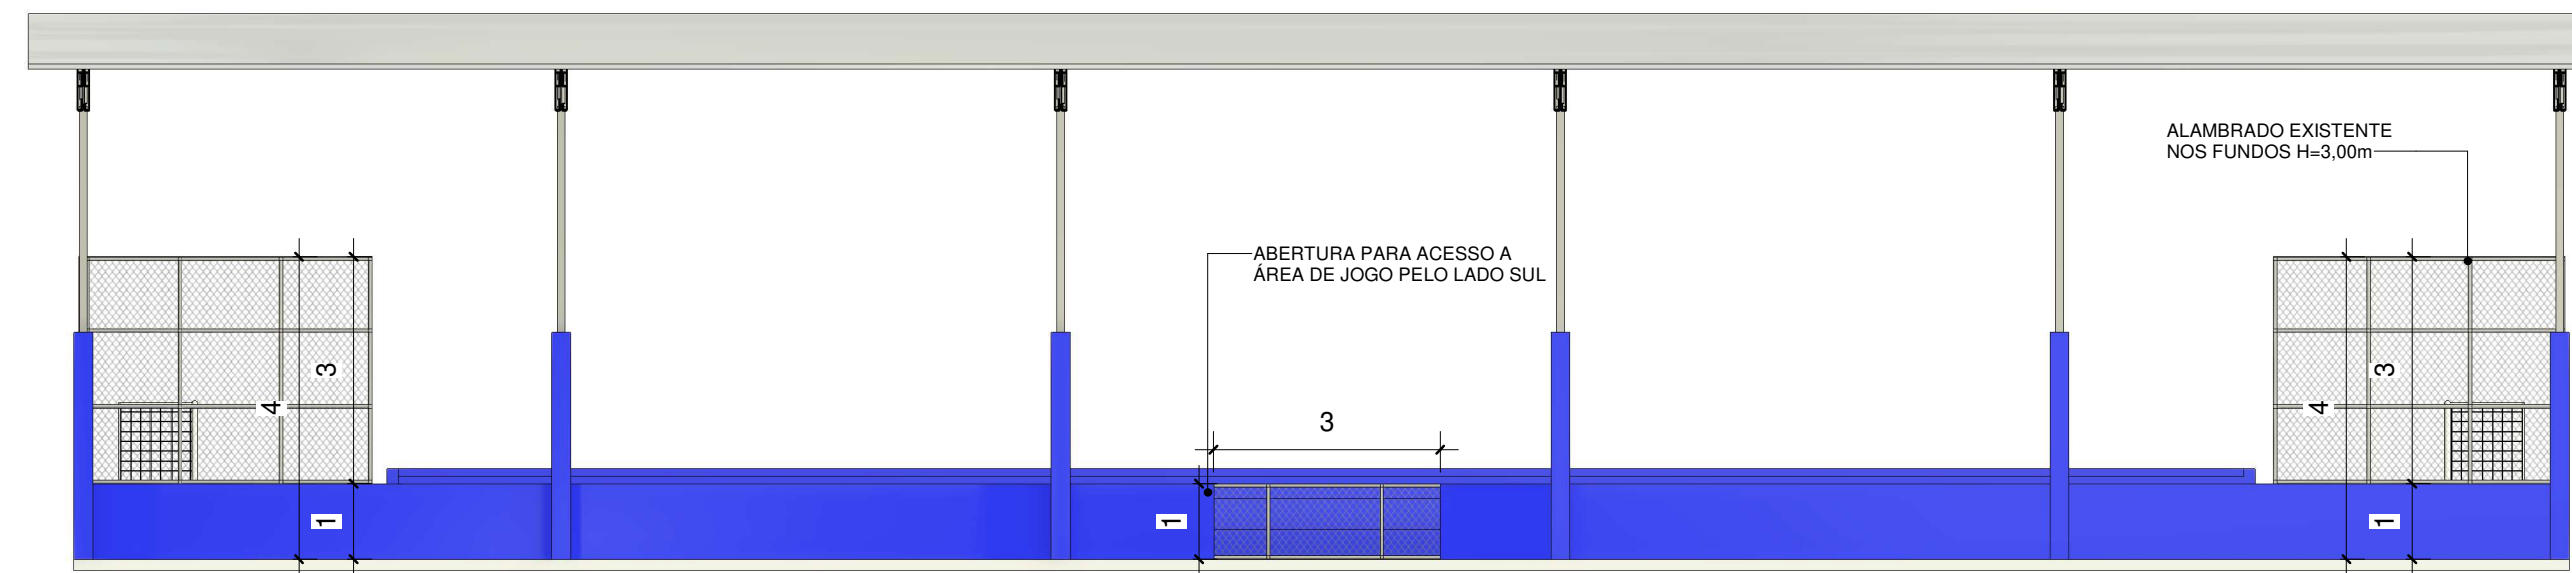


ELEVAÇÃO SUL

ESC. 1 : 100

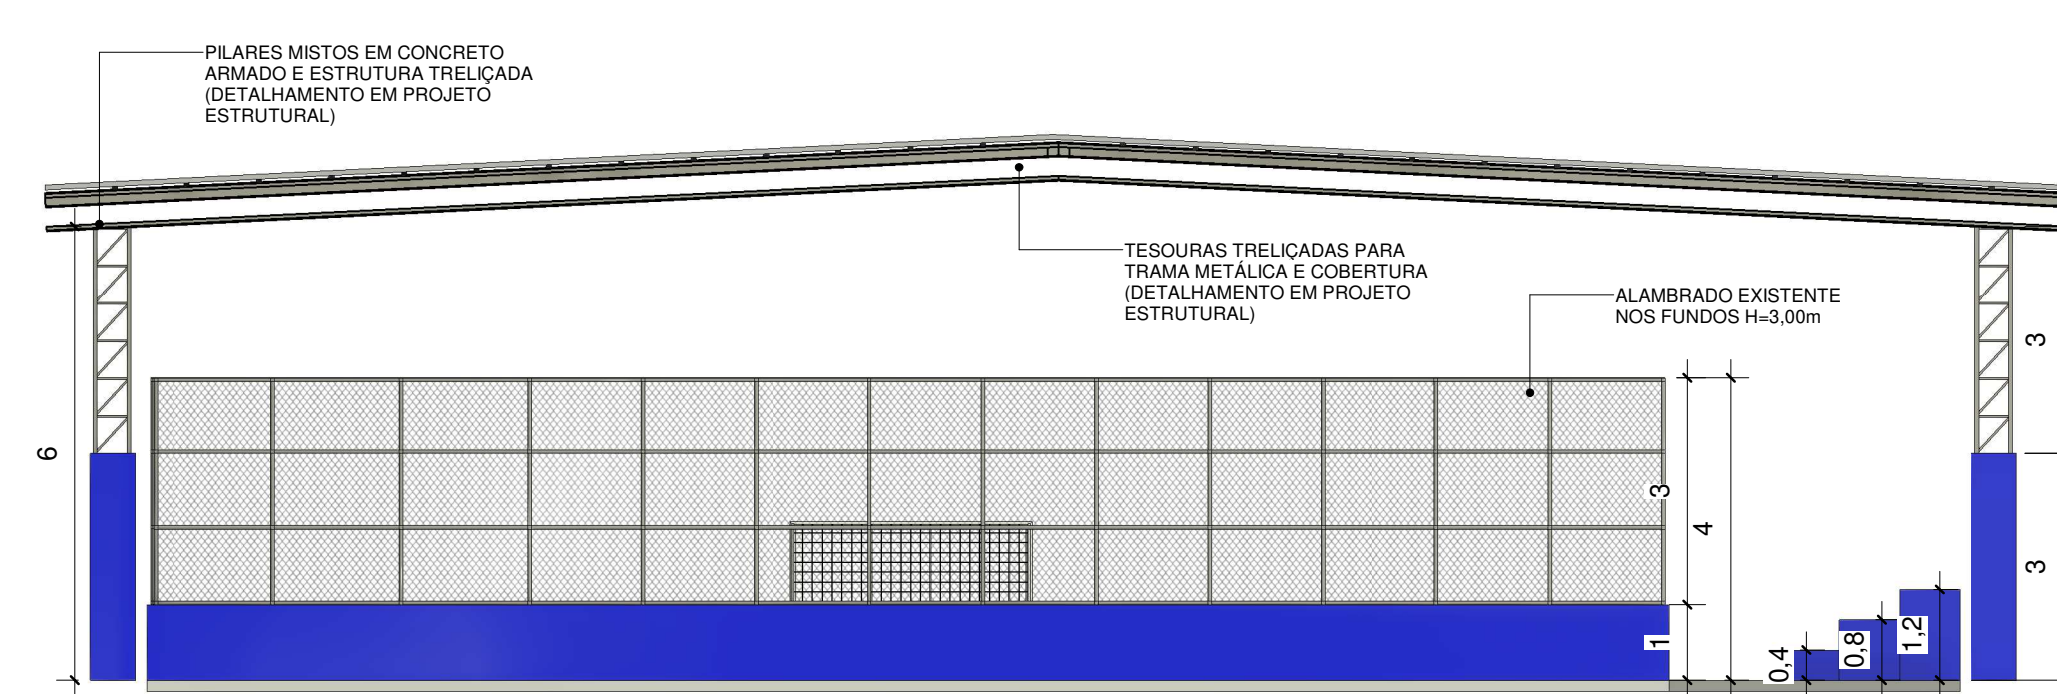


ELEVAÇÃO LESTE

ESC. 1 : 100

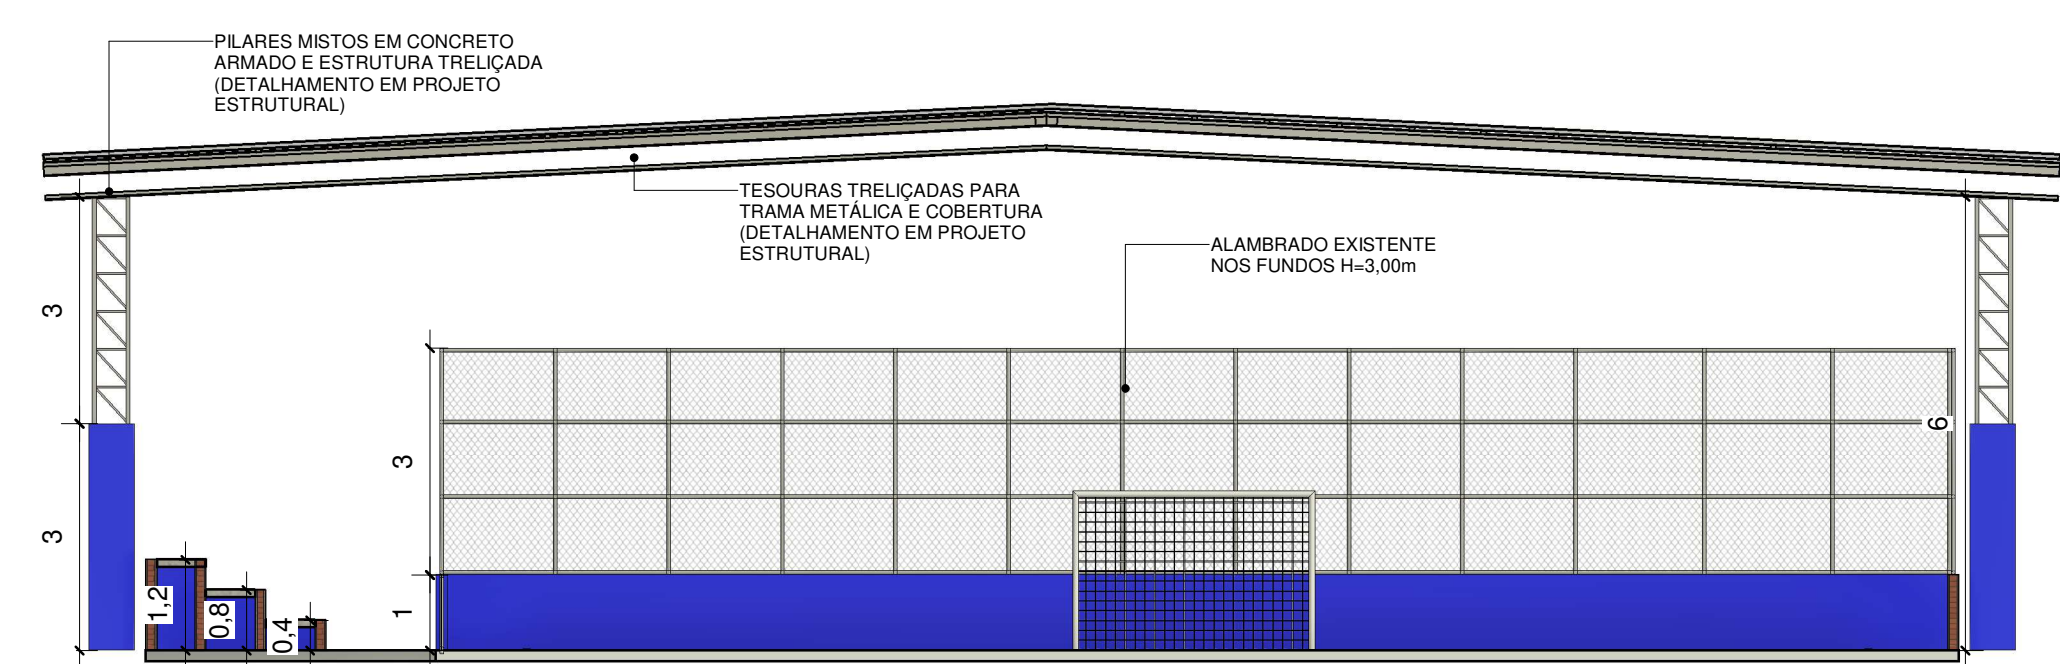


CORTE B-B

ESC. 1 : 100

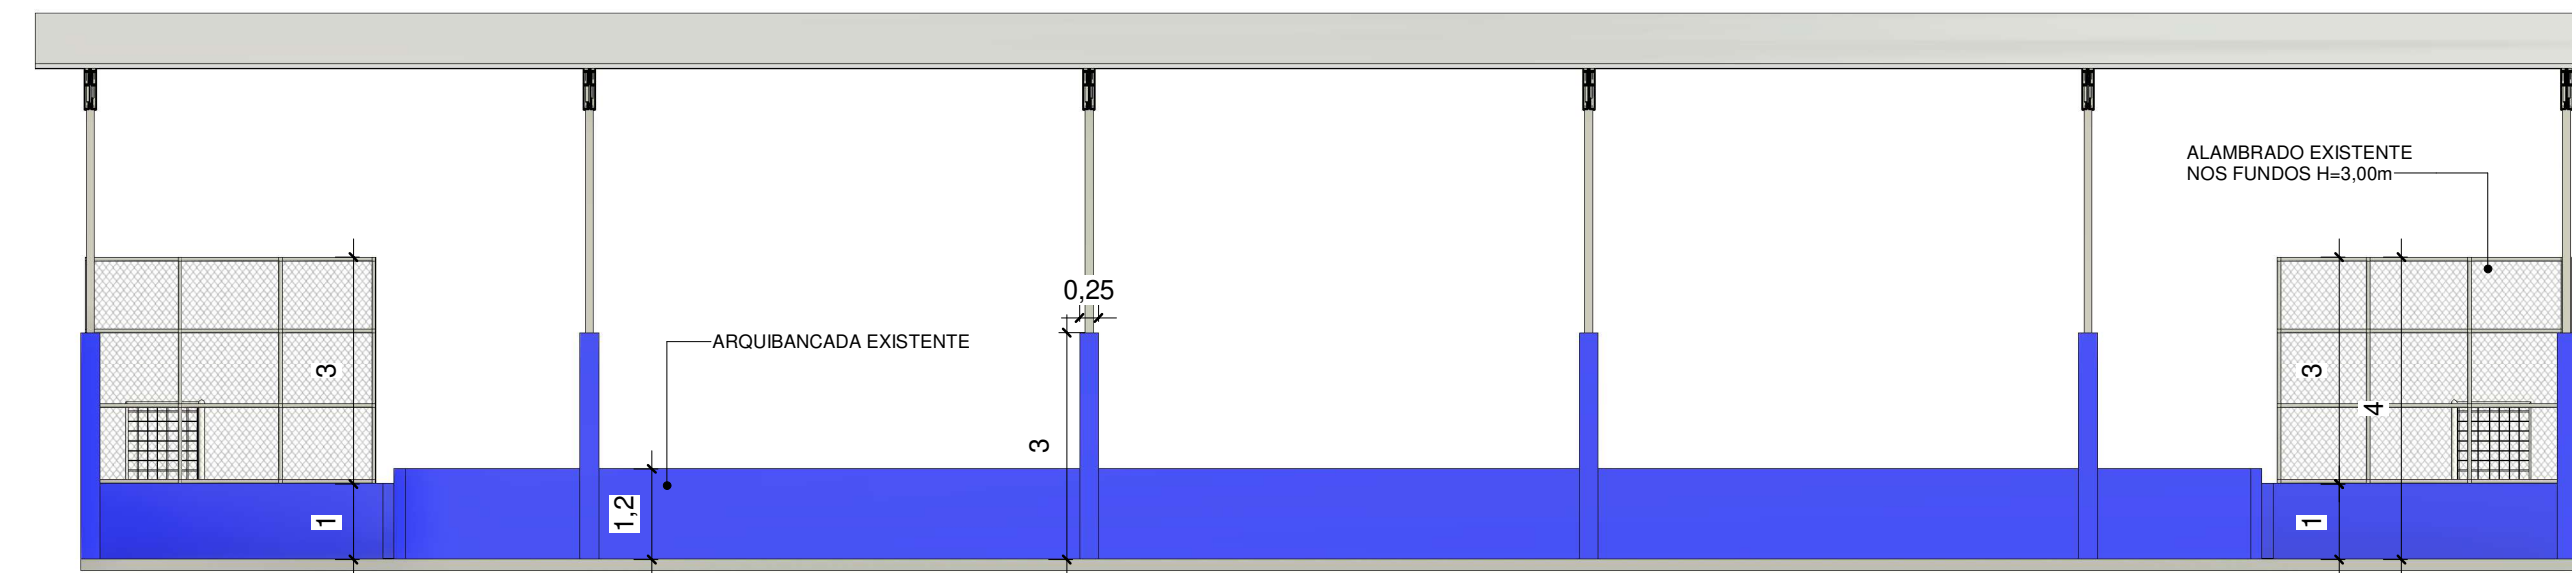


ELEVAÇÃO NORTE

ESC. 1 : 100

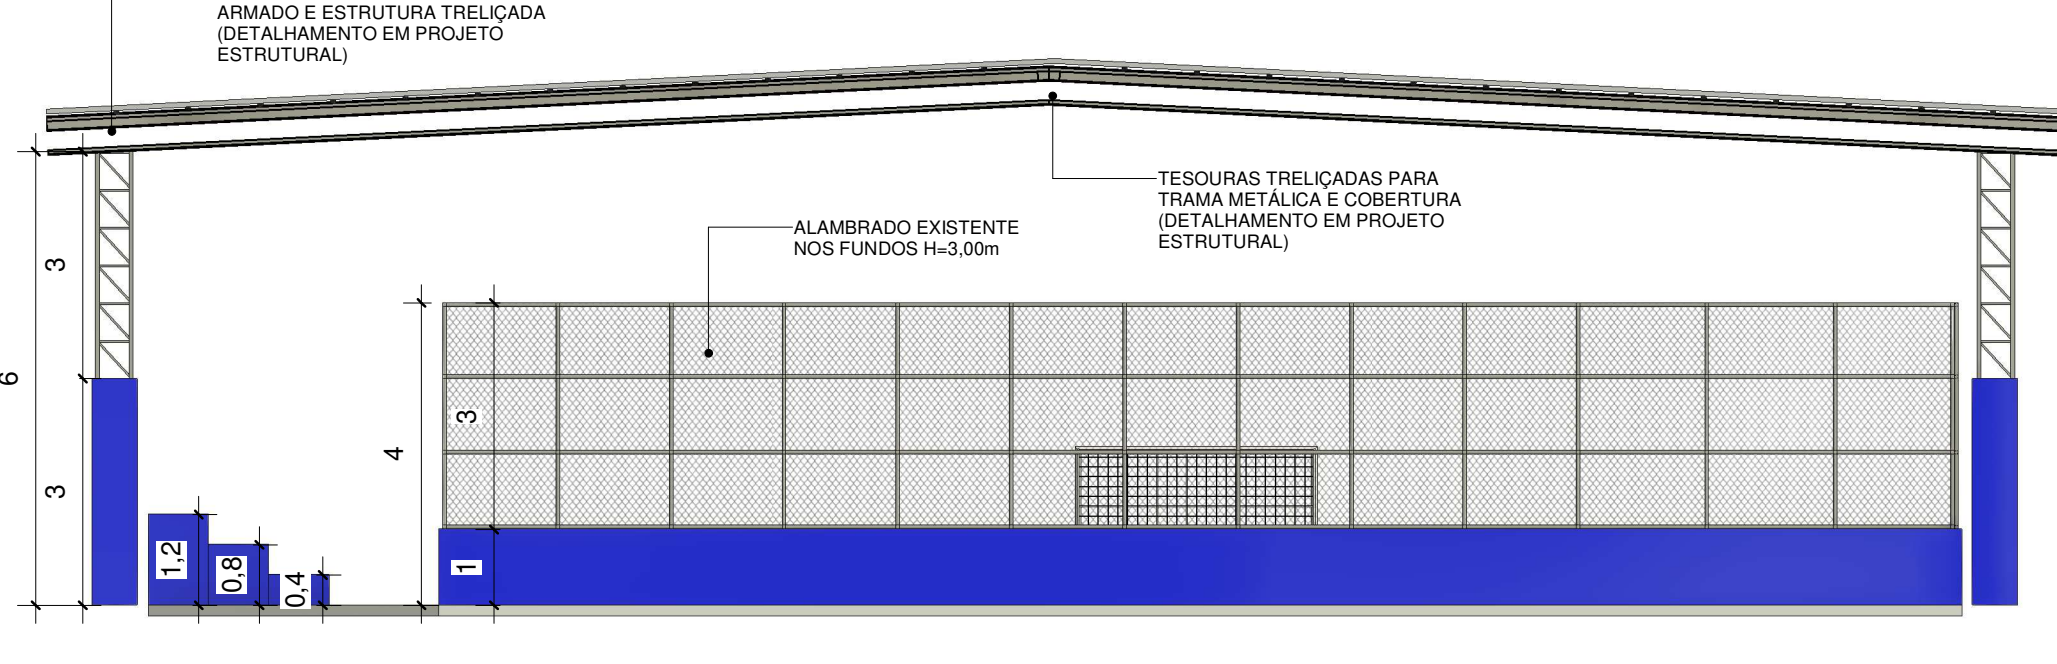

ELEVAÇÃO OESTE

ESC. 1 : 100

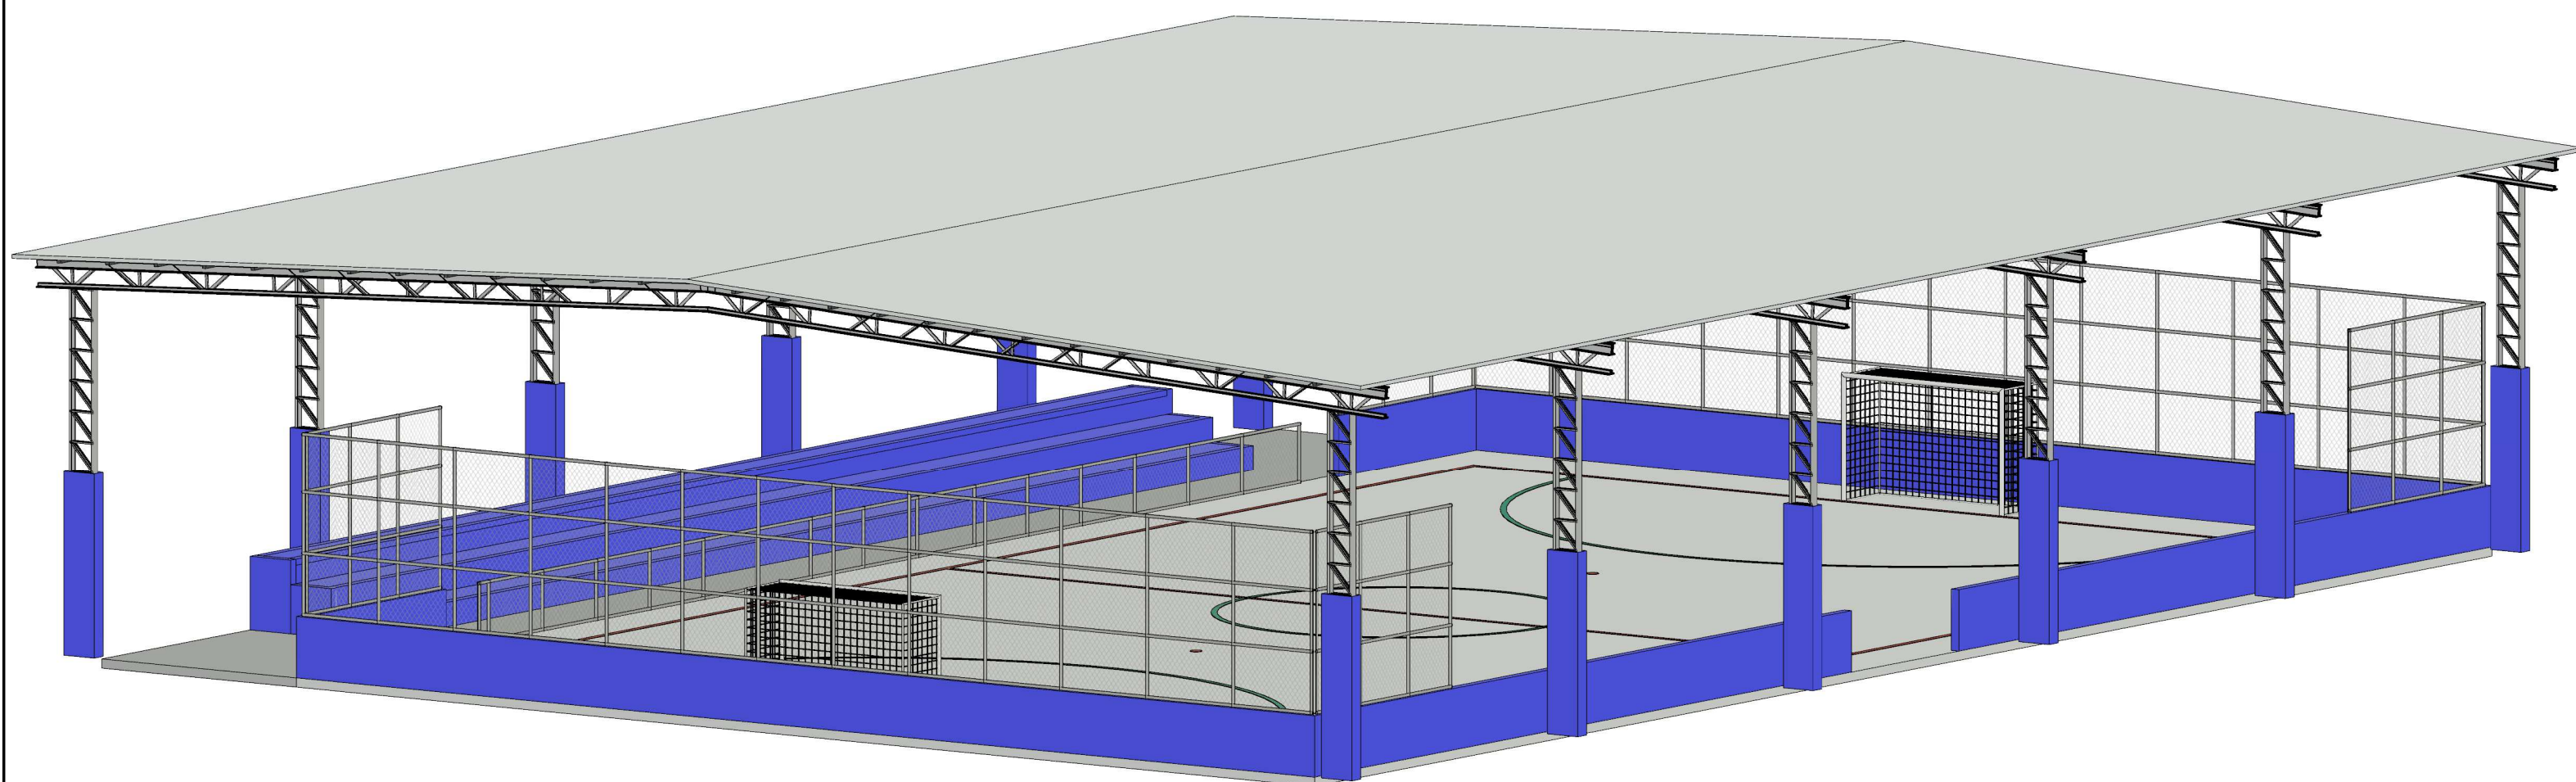

PERSPECTIVA 3D DA QUADRA

ESC.



IMAGEM ILUSTRATIVA
SEM ESCALA



IMAGEM ILUSTRATIVA
SEM ESCALA

QUADRO DE ÁREAS		
ITEM	DISCRIMINAÇÃO	QUANT. m²
01	ÁREA DO TERRENO (PRAÇA)	2.981,00 m²
02	ÁREA TOTAL CONSTRUÍDA	841,50 m²
03	ÁREA DE COBERTURA METÁLICA COM BEIRAS DE 60CM	913,14 m²
04	ÁREA DE PISO GRANULITE DA QUADRA	655,15 m²
05	ÁREA DE PASSO EM CONCRETO	67,75 m²

ASSINATURA:

PREFEITURA MUNICIPAL DE DOM INOCÊNCIO - PIAUÍ

PROJETO: PROJETO ARQUITETÔNICO - REFORMA DA QUADRA ESPORTIVA DE FUTSAL

ENDEREÇO: QUADRA MUNICIPAL DE DOM INOCÊNCIO

PRANCHA: PLANTA BAIXA, COBERTURA, ELEVAÇÕES E CORTES.

CLIENTE: PREFEITURA MUNICIPAL DE DOM INOCÊNCIO - PIAUÍ

RESPONSÁVEL TÉCNICO: 

ESC: Como indicado

DATA: 2026

Nº DA PRANCHA: 01/01