



D/1 PLANTA DE LOCAÇÃO
Escala: 1/500



COORDENADAS (UTM 24M)			PREFEITURA MUNICIPAL DE DOM INOCÊNCIO / PI		
VÉRTICES	E (metros)	N (metros)	TÍTULO		
VÉRTICE 01	190676.00 m E	8997962.00 m S	CAMPO SOCIETY - CV. N.º 991495		
VÉRTICE 02	190633.81 m E	8997988.83 m S	LOCALIDADE RIACHO SECO - ZONA RURAL		
VÉRTICE 03	190649.91 m E	8998014.15 m S	CONTEÚDO	PLANTA DE LOCAÇÃO	
VÉRTICE 04	190692.10 m E	8997987.31 m S	ESCALA	PERÍMETRO	ÁREA
			1/500	160,00 m	1.500,00 m²
			DATA	FOLHA	PRANCHA
			2026	A3	01/03



PREFEITURA MUNICIPAL DE DOM INOCÊNCIO / PI

COORDENADAS (UTM 24M)		
VÉRTICES	E (metros)	N (metros)
VÉRTICE 01	190676.00 m E	8997962.00 m S
VÉRTICE 02	190633.81 m E	8997988.83 m S
VÉRTICE 03	190649.91 m E	8998014.15 m S
VÉRTICE 04	190692.10 m E	8997987.31 m S

TÍTULO			
CAMPO SOCIETY - CV. N.º 991495			
ENDEREÇO DA OBRA			
LOCALIDADE RIACHO SECO - ZONA RURAL			
CONTEÚDO			
PLANTA DE SITUAÇÃO			
ESCALA	PERÍMETRO	ÁREA	
1/500	160,00 m	1.500,00 m²	
DATA	FOLHA	PRANCHA	
2026	A3	02/03	

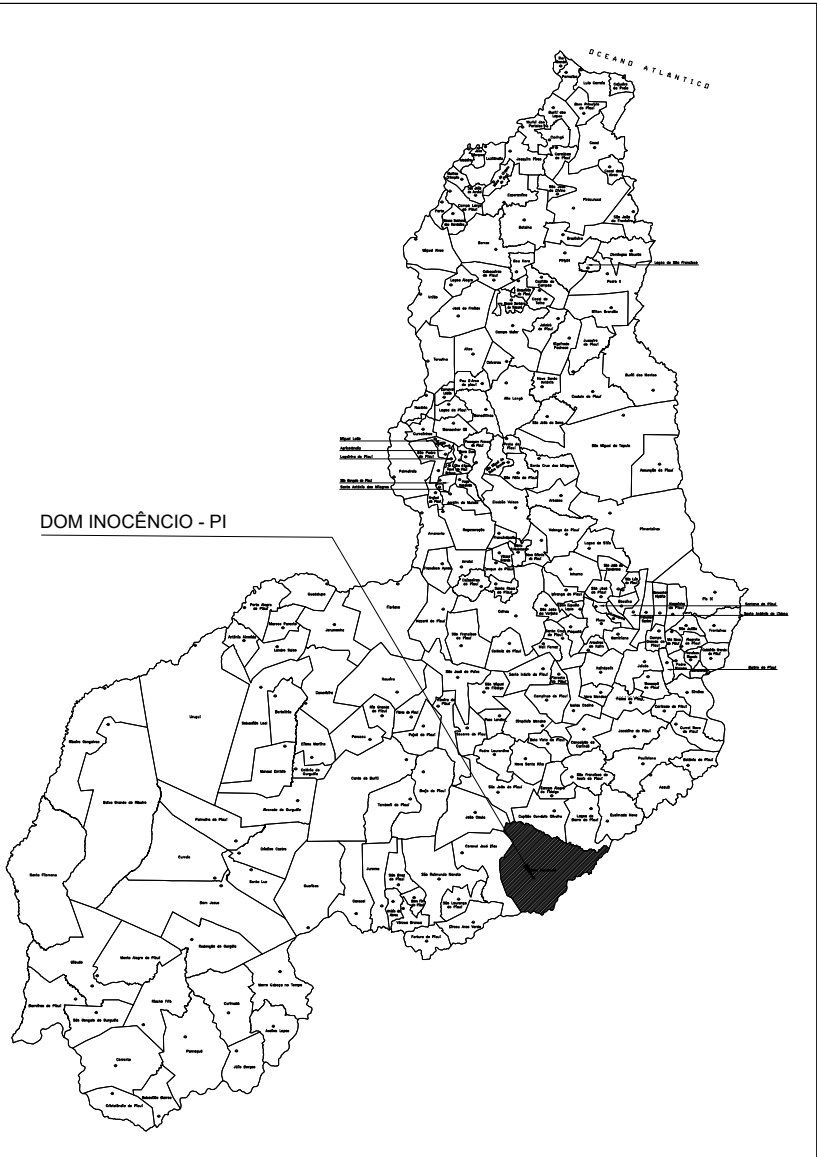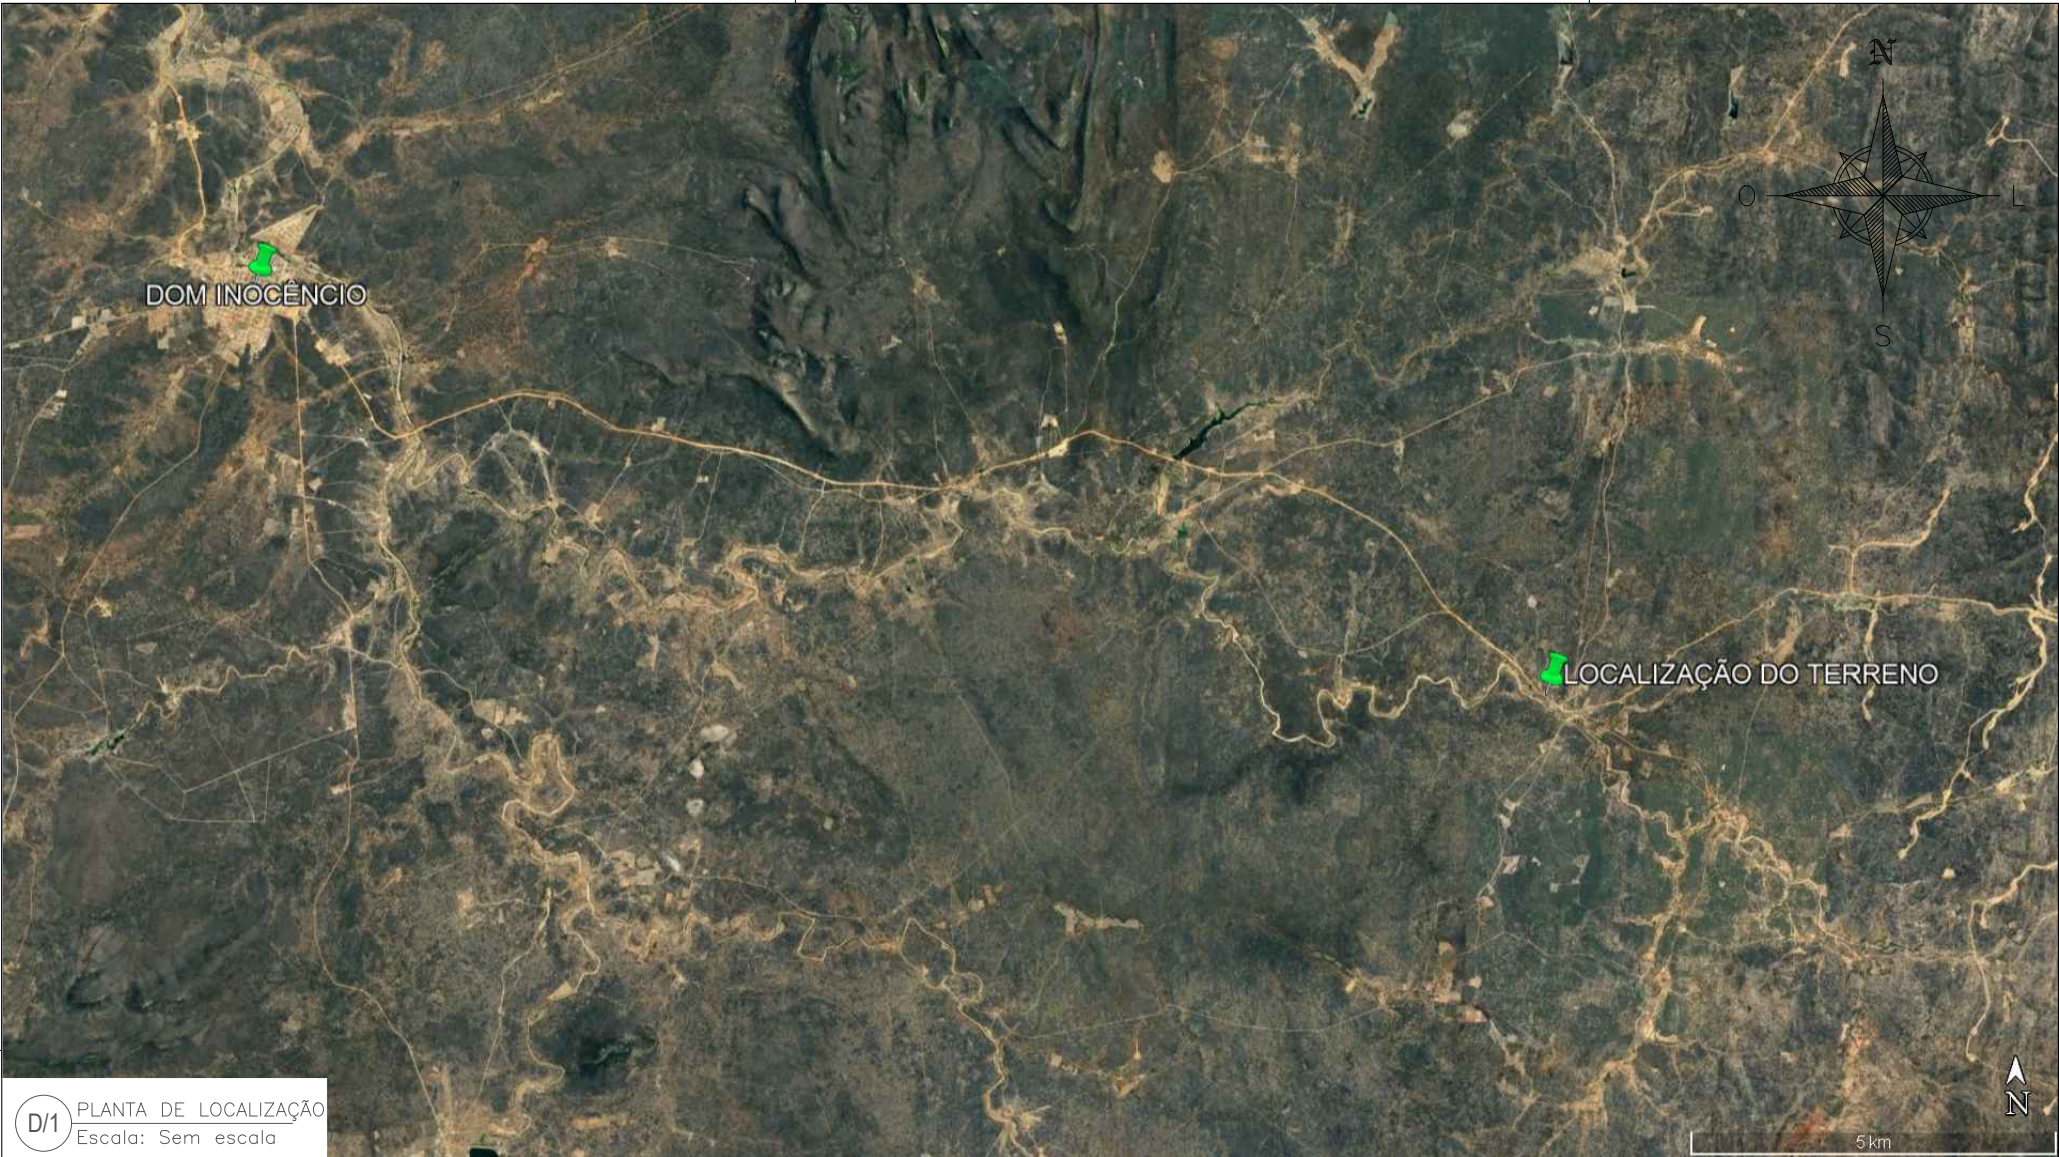

D/1 PLANTA DE LOCALIZAÇÃO
Escala: Sem escala

COORDENADAS (UTM 24M)		
VÉRTICES	E (metros)	N (metros)
VÉRTICE 01	190676.00 m E	8997962.00 m S
VÉRTICE 02	190633.81 m E	8997988.83 m S
VÉRTICE 03	190649.91 m E	8998014.15 m S
VÉRTICE 04	190692.10 m E	8997987.31 m S

PREFEITURA MUNICIPAL DE DOM INOCÊNCIO / PI		
TÍTULO		
CAMPO SOCIETY - CV. N.º 991495		
ENDEREÇO DA OBRA		
LOCALIDADE RIACHO SECO - ZONA RURAL		
CONTEÚDO		
PLANTA DE LOCAÇÃO		
ESCALA	PERÍMETRO	ÁREA
Sem escala	160,00 m	1.500,00 m²
DATA	FOLHA	PRANCHA
2026	A3	03/03