

QUADRO DE ÁREAS		
ITEM	DISCRIMINAÇÃO	QUANT. m²
01	ÁREA CONSTRUIDA DO CAMPO SOCIETY	996,10 m²
02	ÁREA DE PISO INTERTRAVADO DE CONCRETO	248,80 m²

ASSINATURA:

PREFEITURA MUNICIPAL DE DOM INOCÊNCIO - PI

Juliano Ruy Coimbra da Oliveira
Engenheiro Civil
C.R.B.A. 2516347594

PROJETO:

PROJETO ARQUITETÔNICO - CAMPO DE FUTEBOL SOCIETY

ENDEREÇO:

LOCALIDADE RIACHO SECO, DOM INOCÊNCIO - PI

PRANCHA:

PLANTA BAIXA, LAYOUT, DEMARCAÇÃO E DRENAGEM.

CLIENTE:


PREFEITURA MUNICIPAL DE DOM INOCÊNCIO - PI

RESPONSÁVEL TÉCNICO:


ESC: Como indicado
DATA: 2026

Nº DA PRANCHA:


01/02

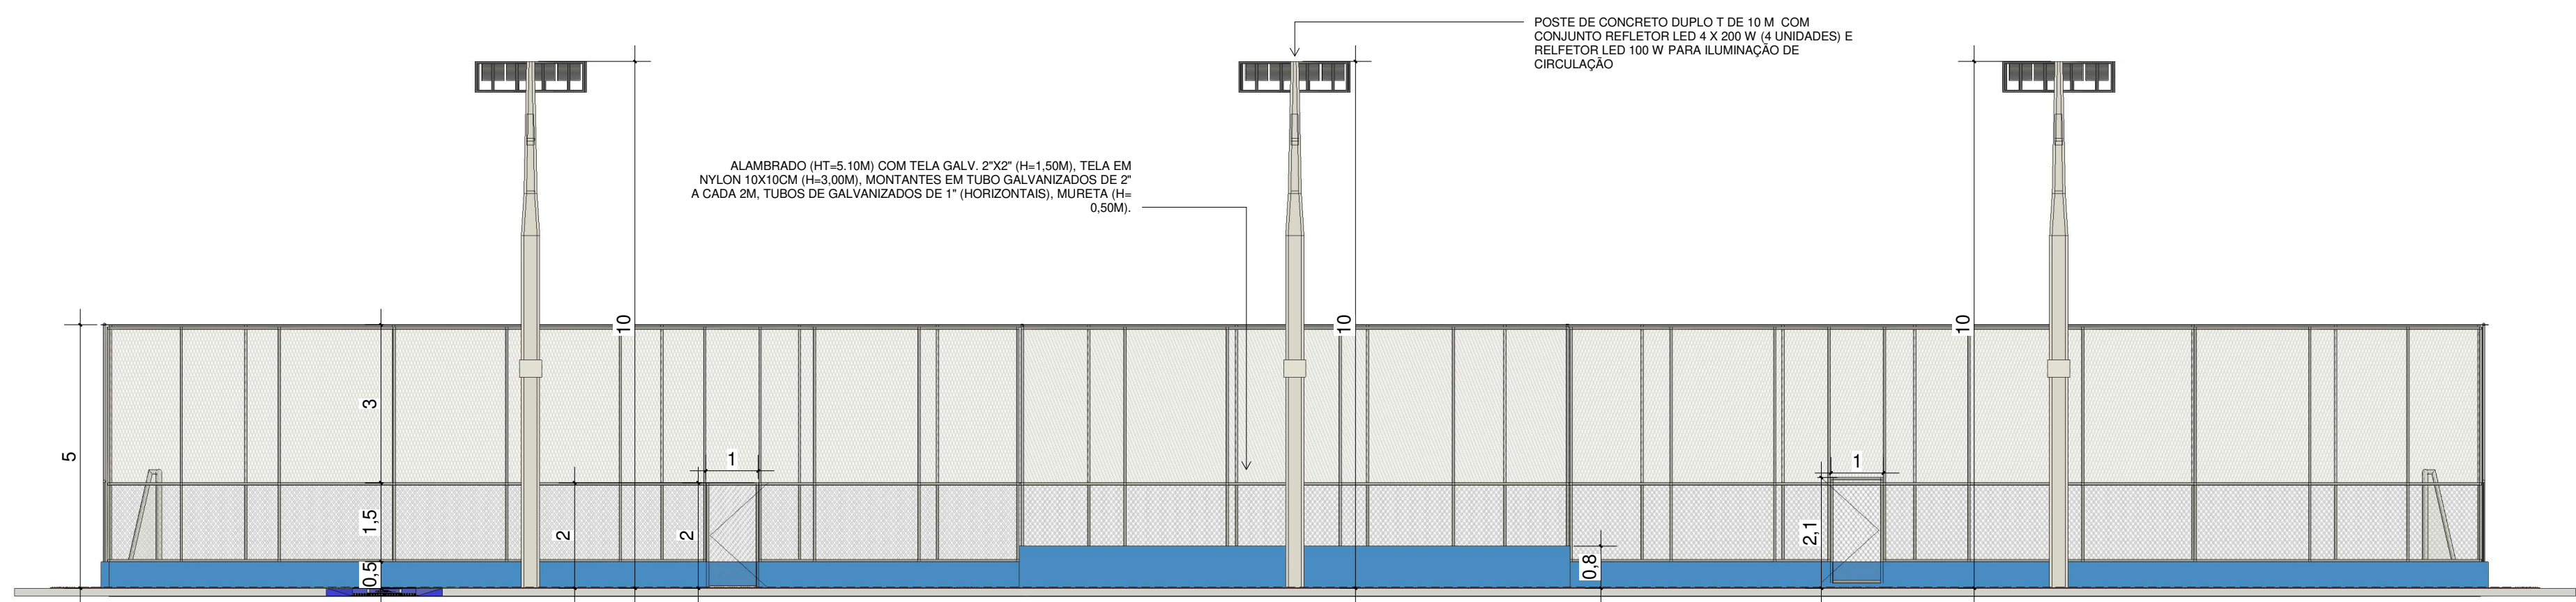


FACHADA POSTERIOR
ESC. 1:100

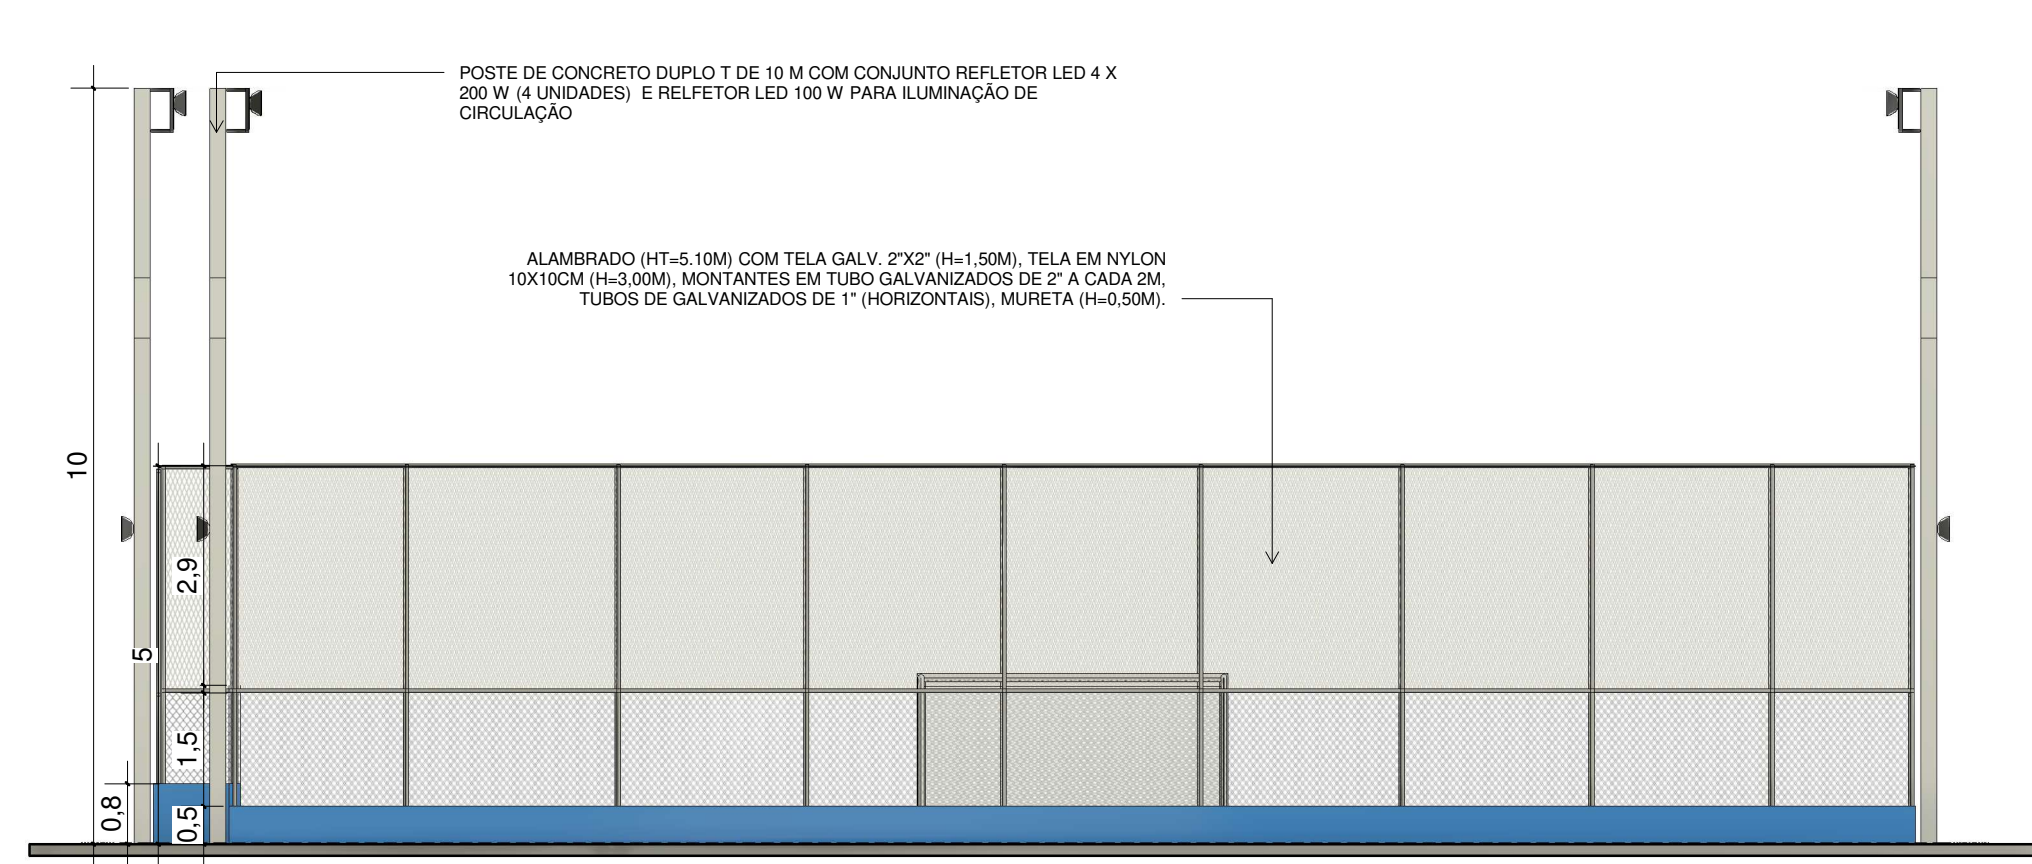


FACHADA LATERAL DIREITA
ESC. 1:100

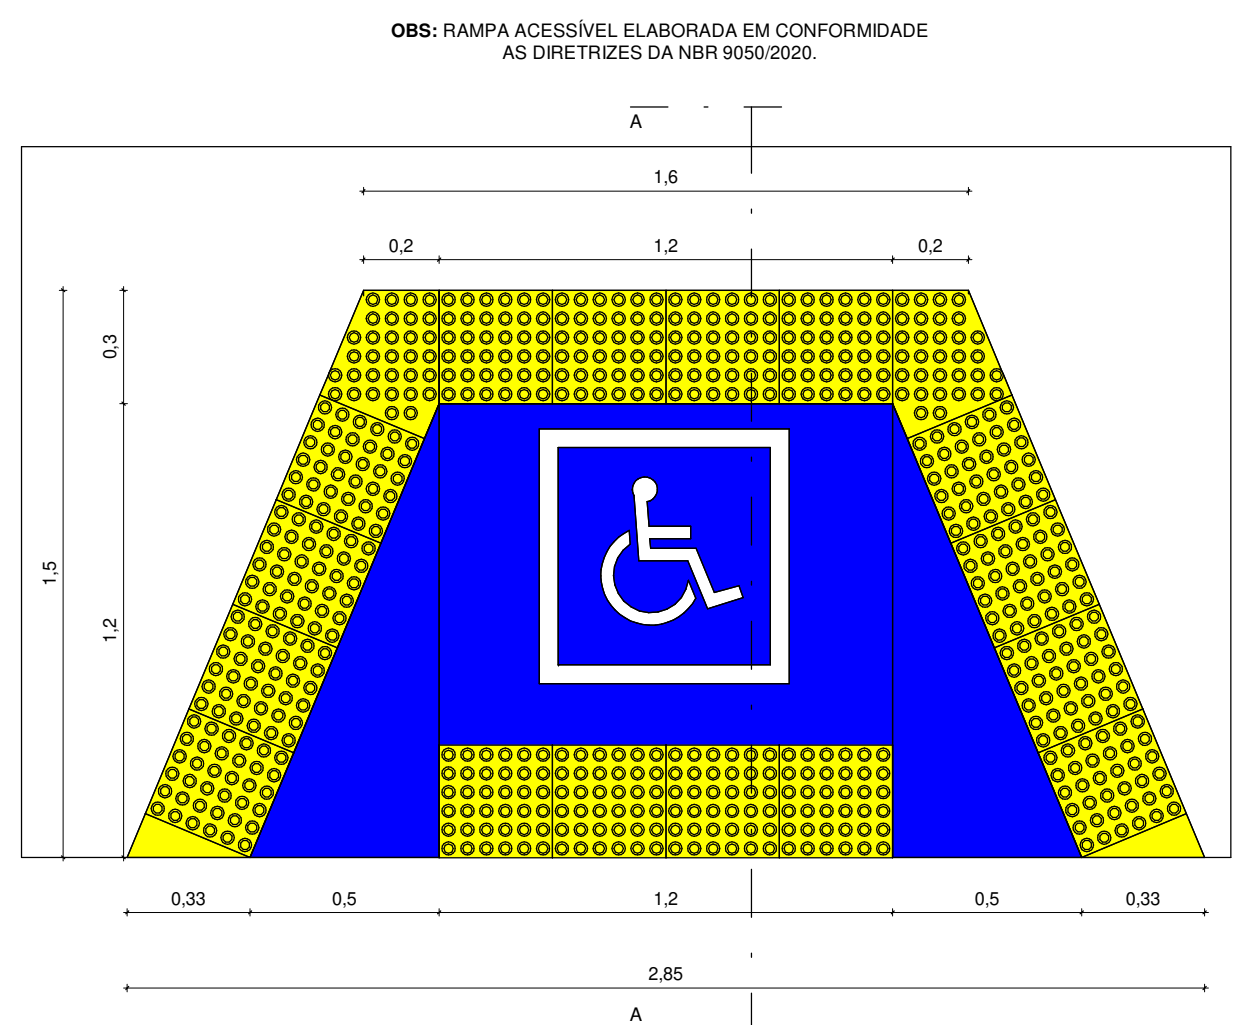


VISTA SUPERIOR - RAMPA ACESSIVEL
ESC. 1:20

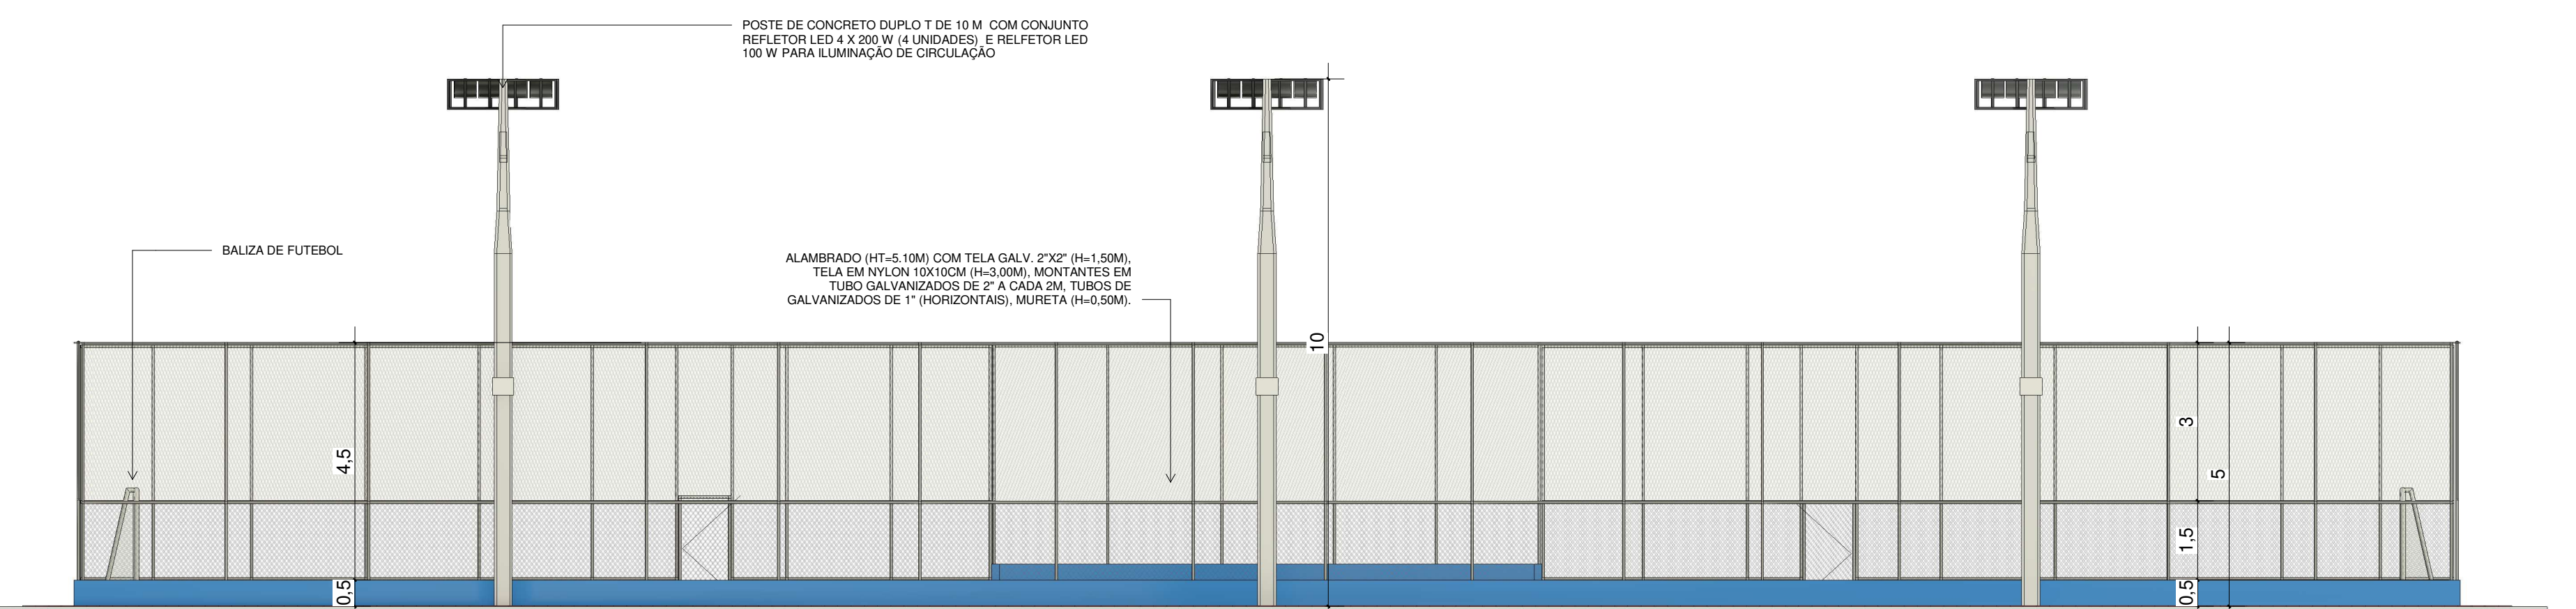


FACHADA PRINCIPAL
ESC. 1:100

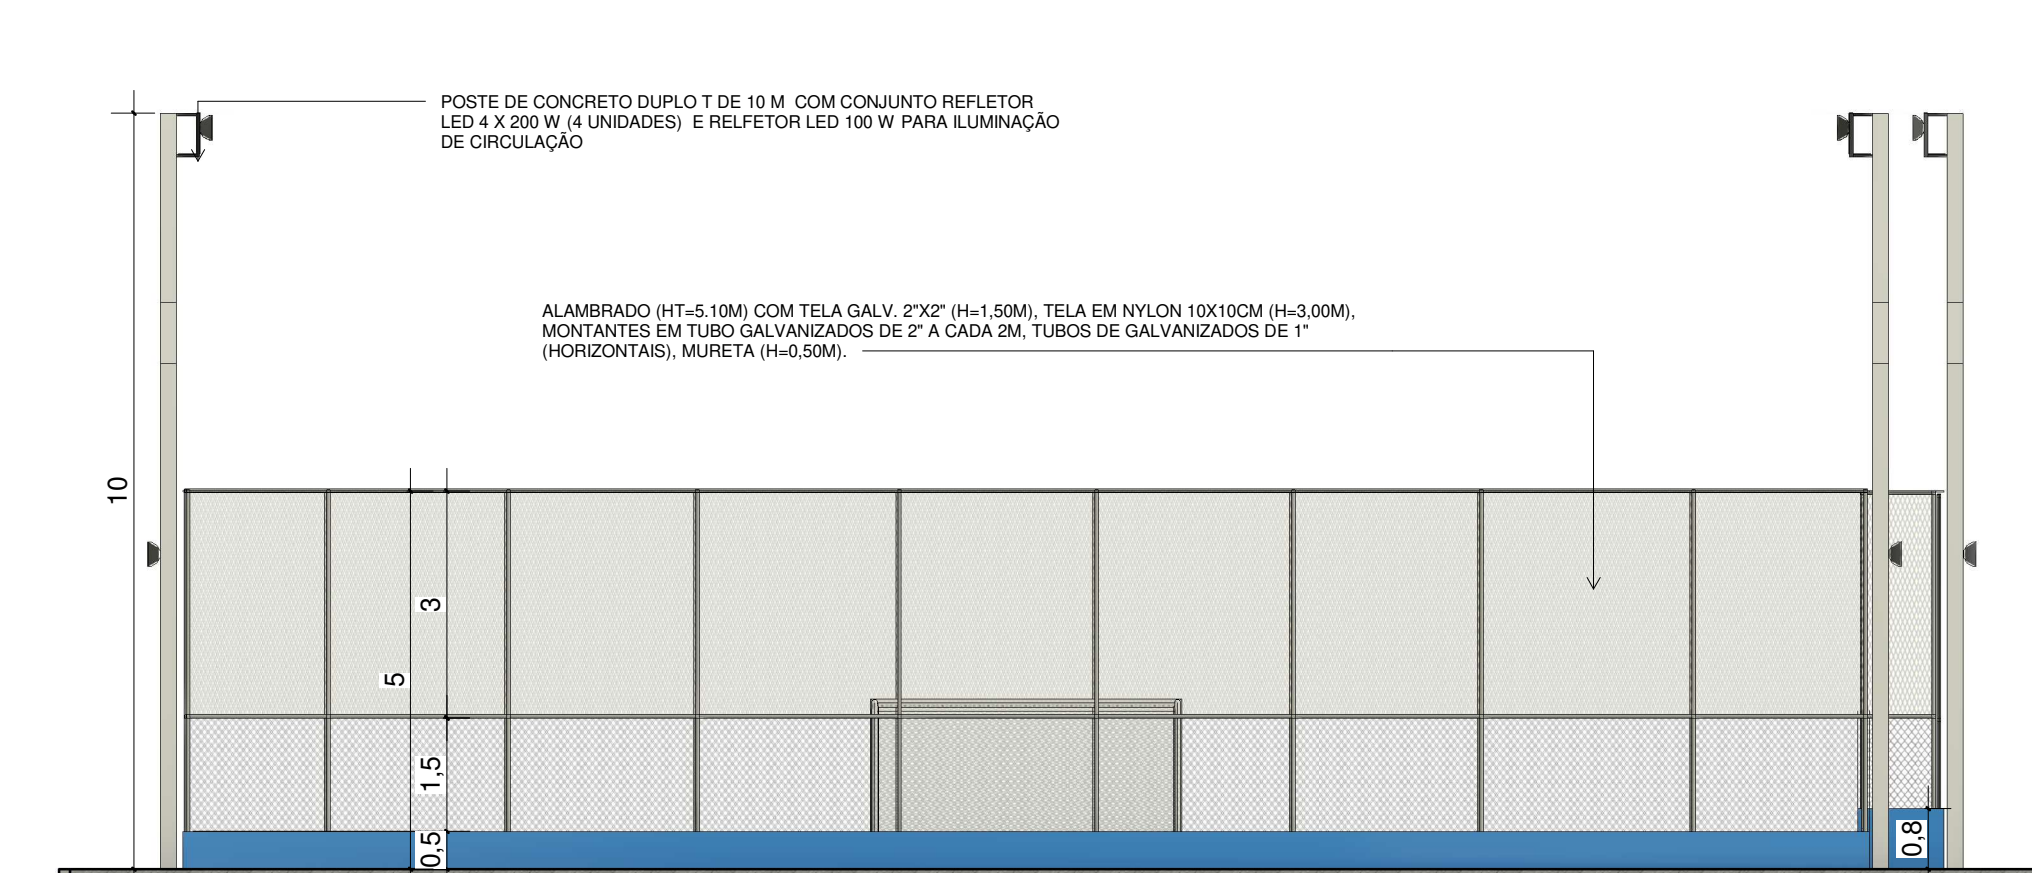


FACHADA LATERAL ESQUERDA
ESC. 1:100

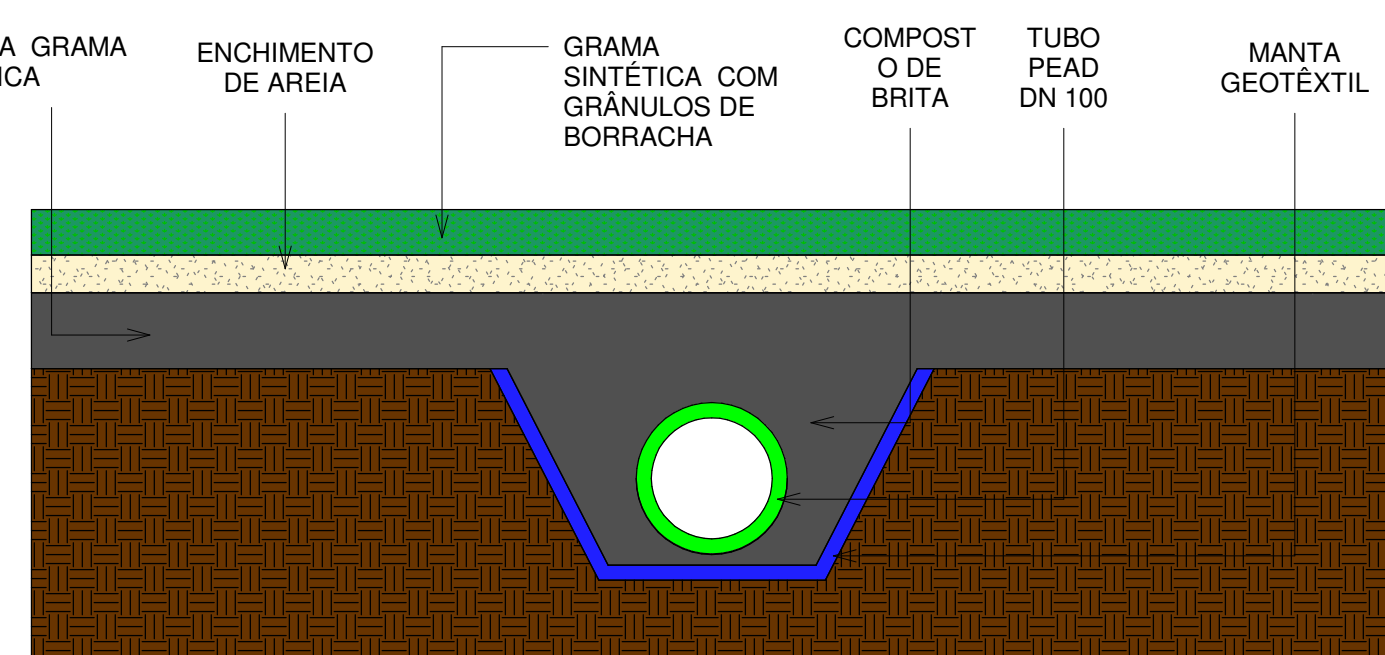


DET. DRENAGEM
ESC. 1:10

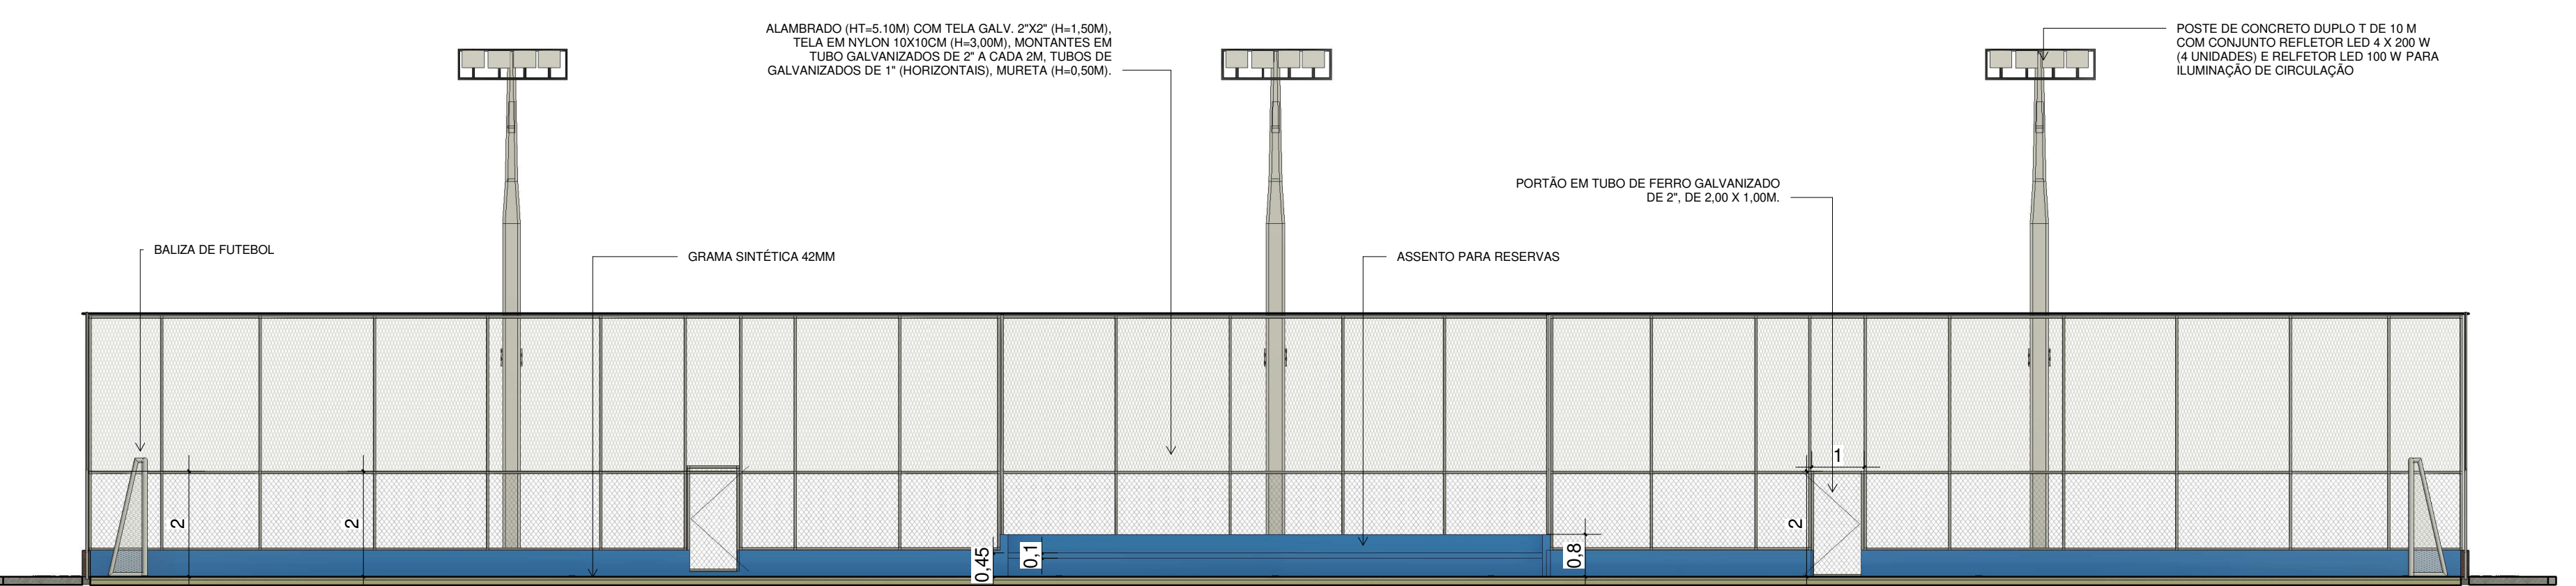


CORTE AA
ESC. 1:100

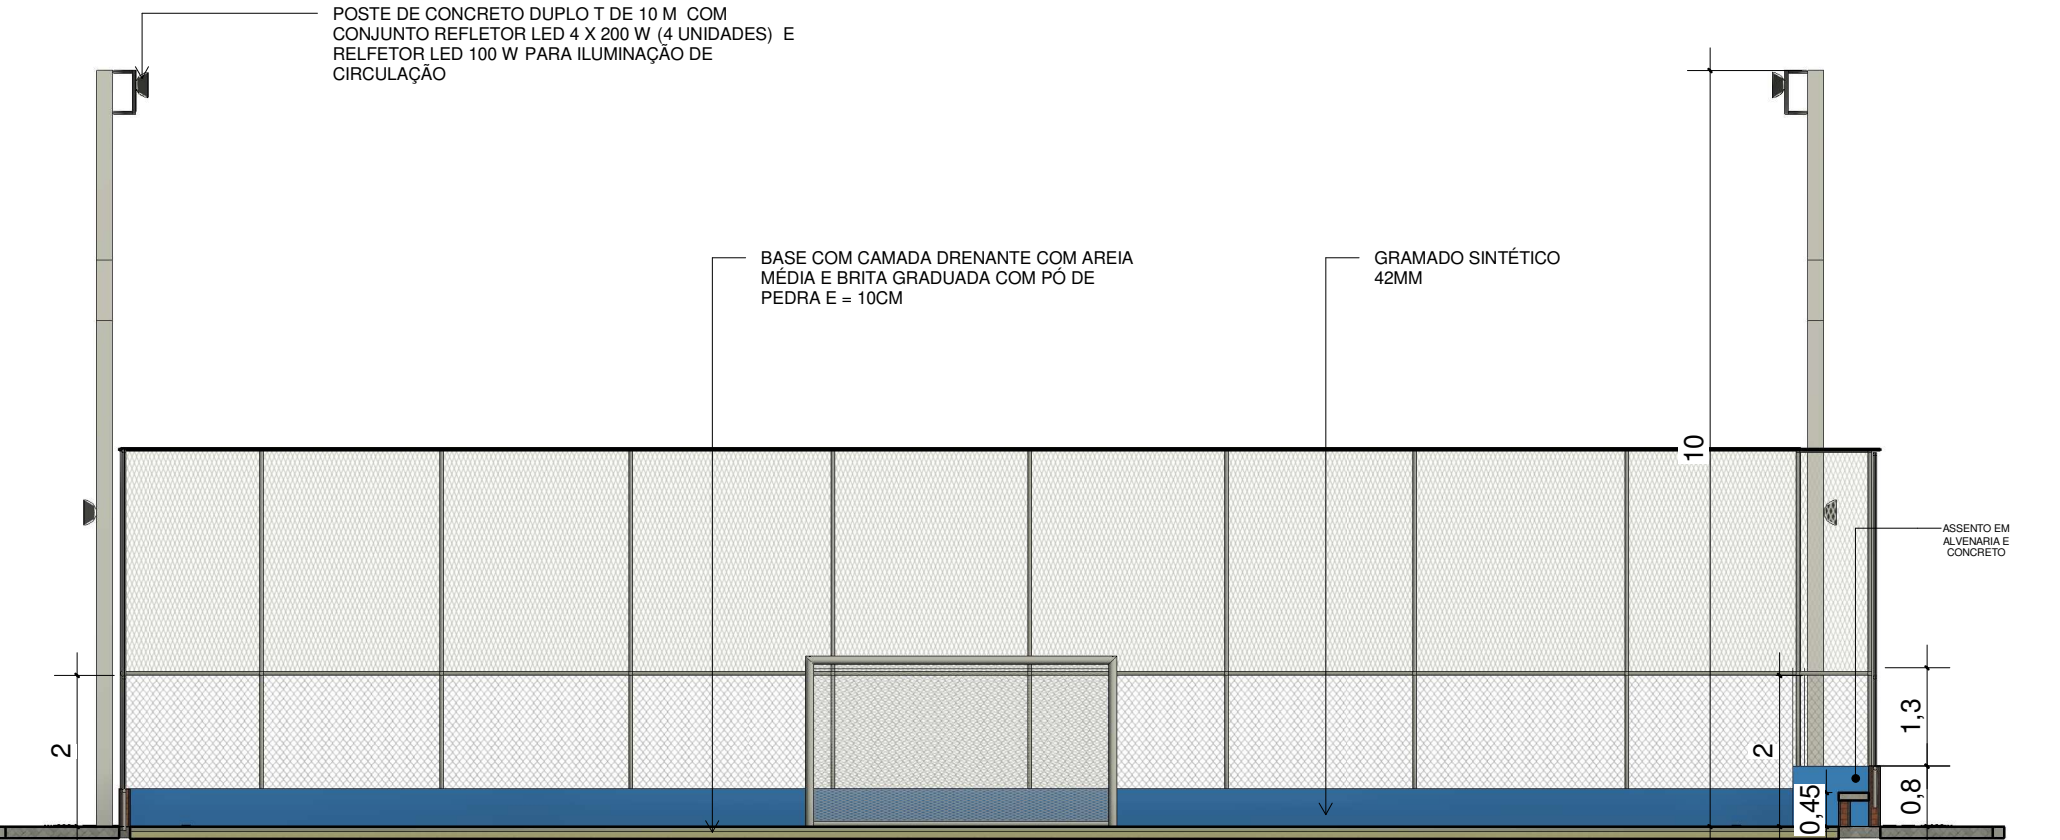


CORTE BB
ESC. 1:100

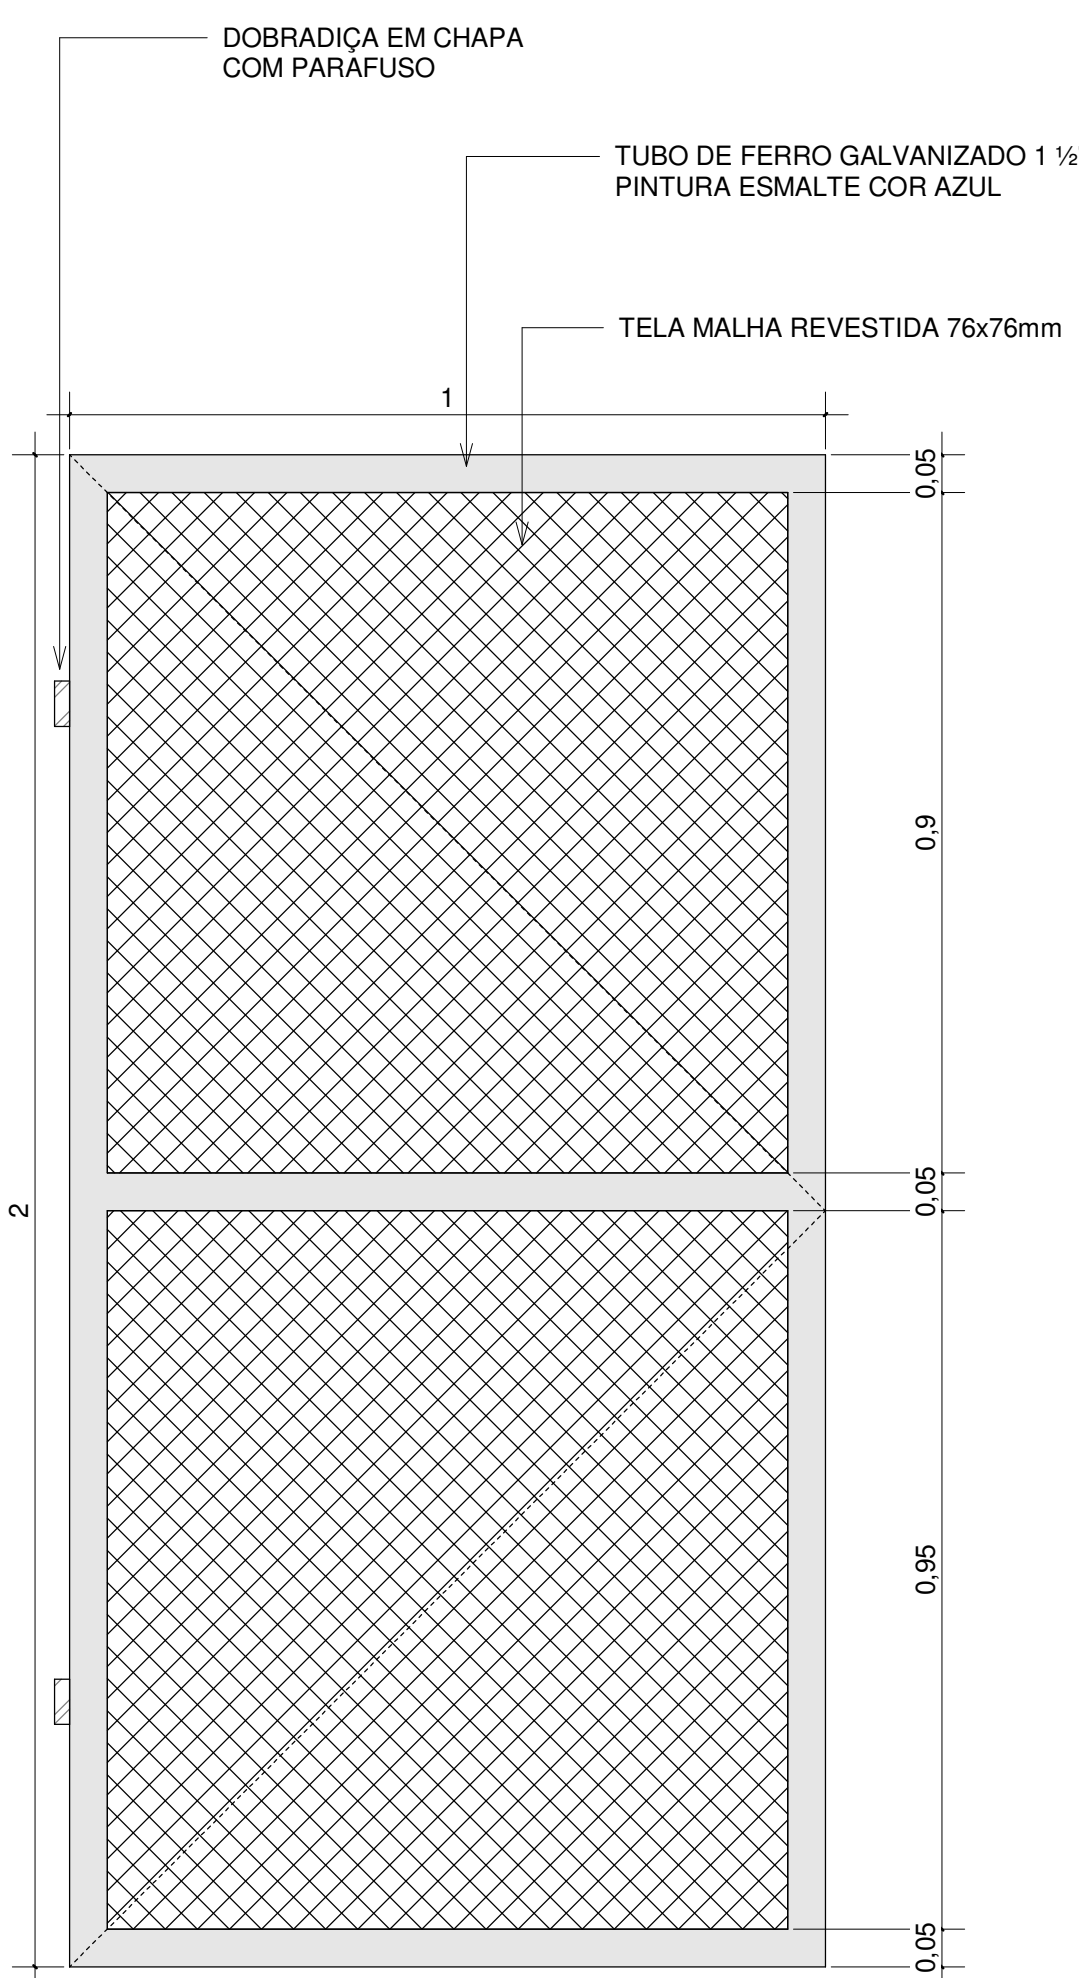


DET. PORTA ENTRADA
ESC. 1:10

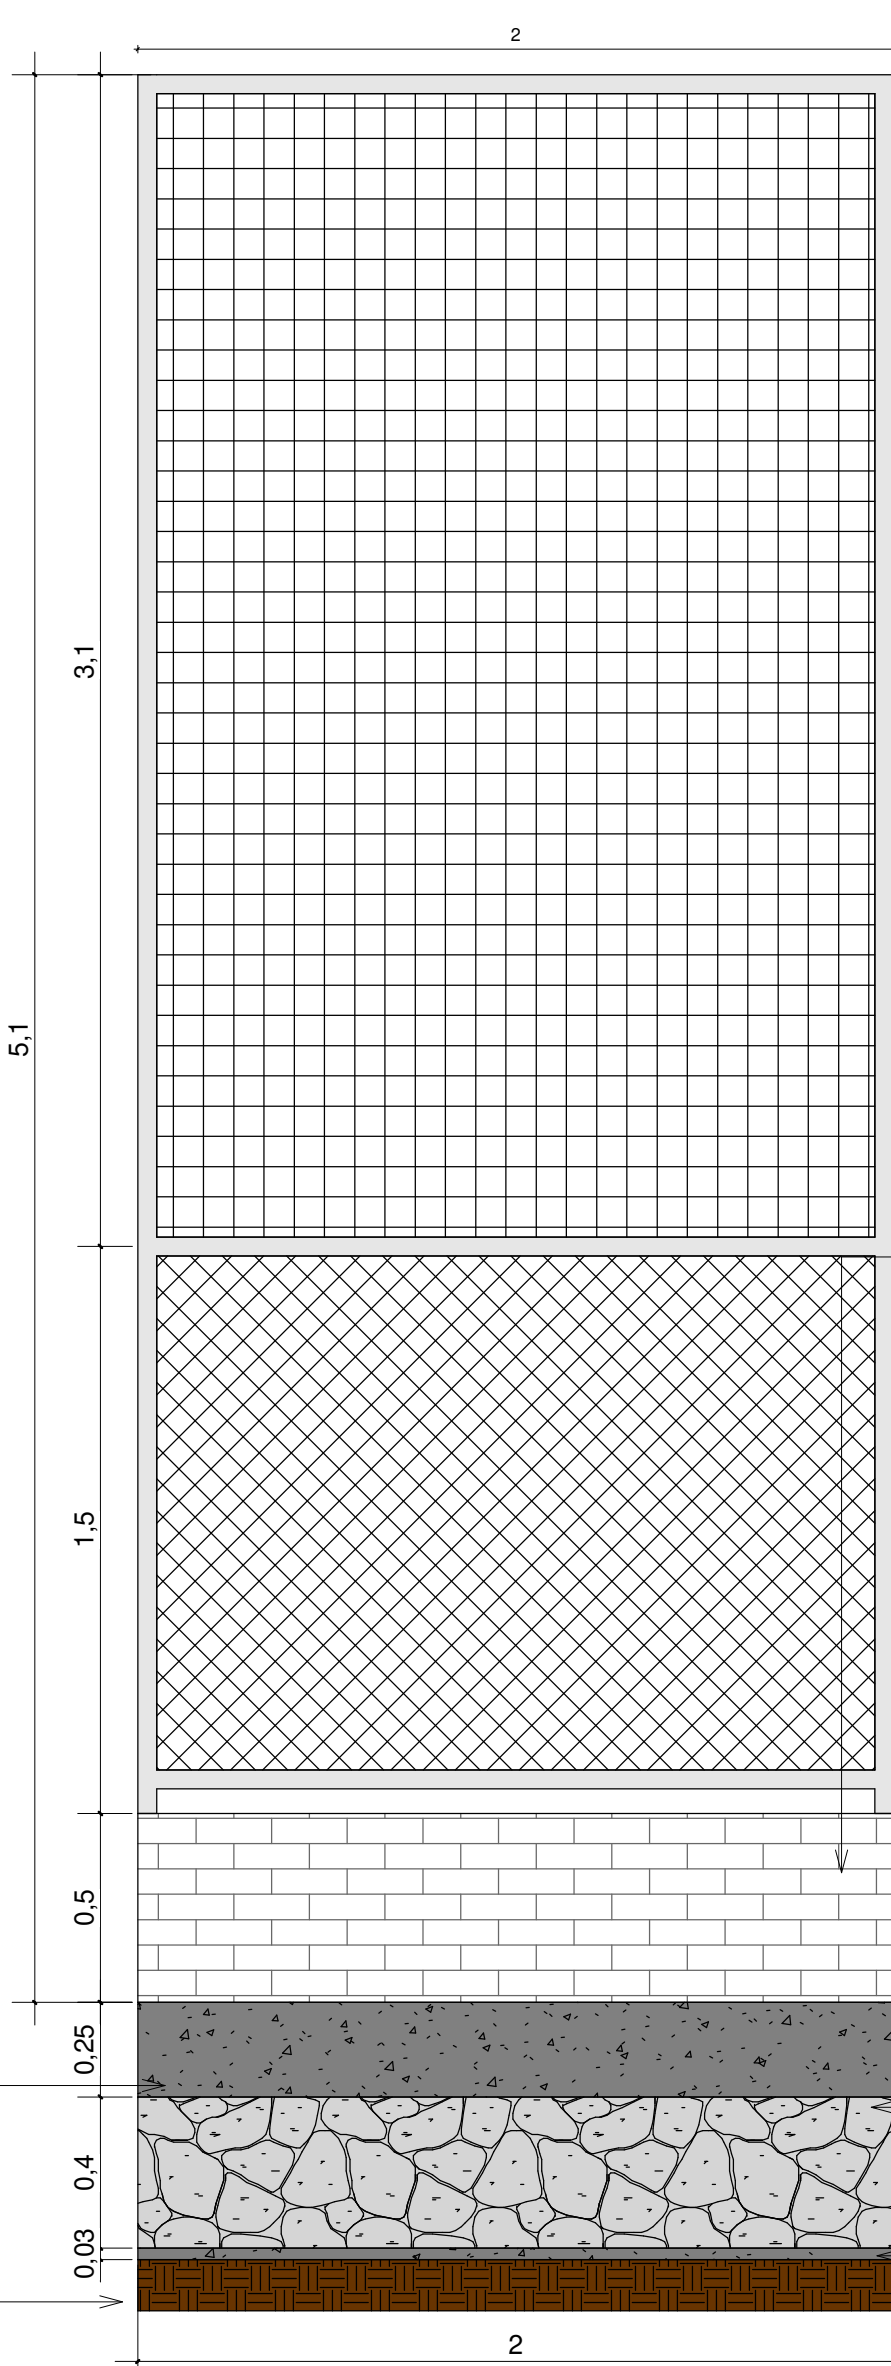

DET. MURETA E ALAMBRADO 02
ESC. 1:20

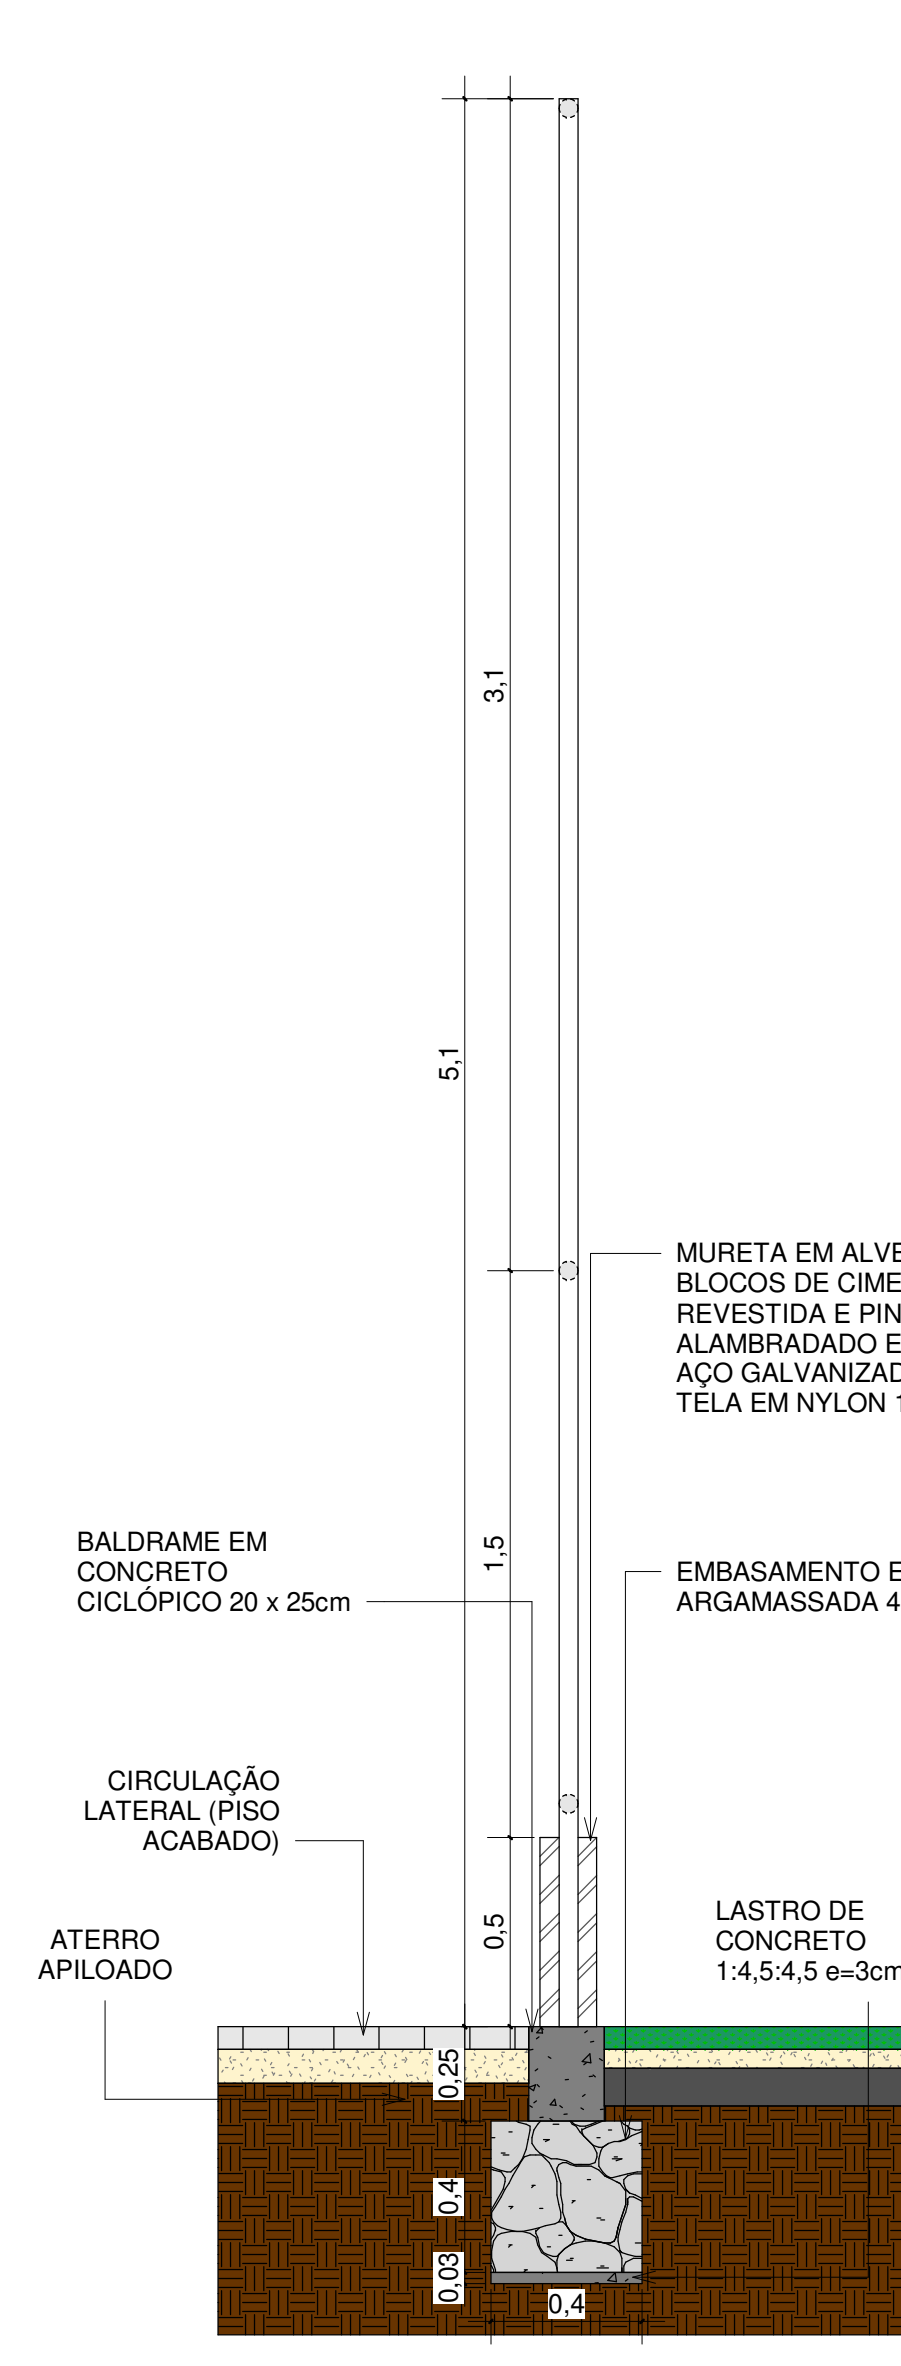


DET. MURETA E ALAMBRADO 01
ESC. 1:20

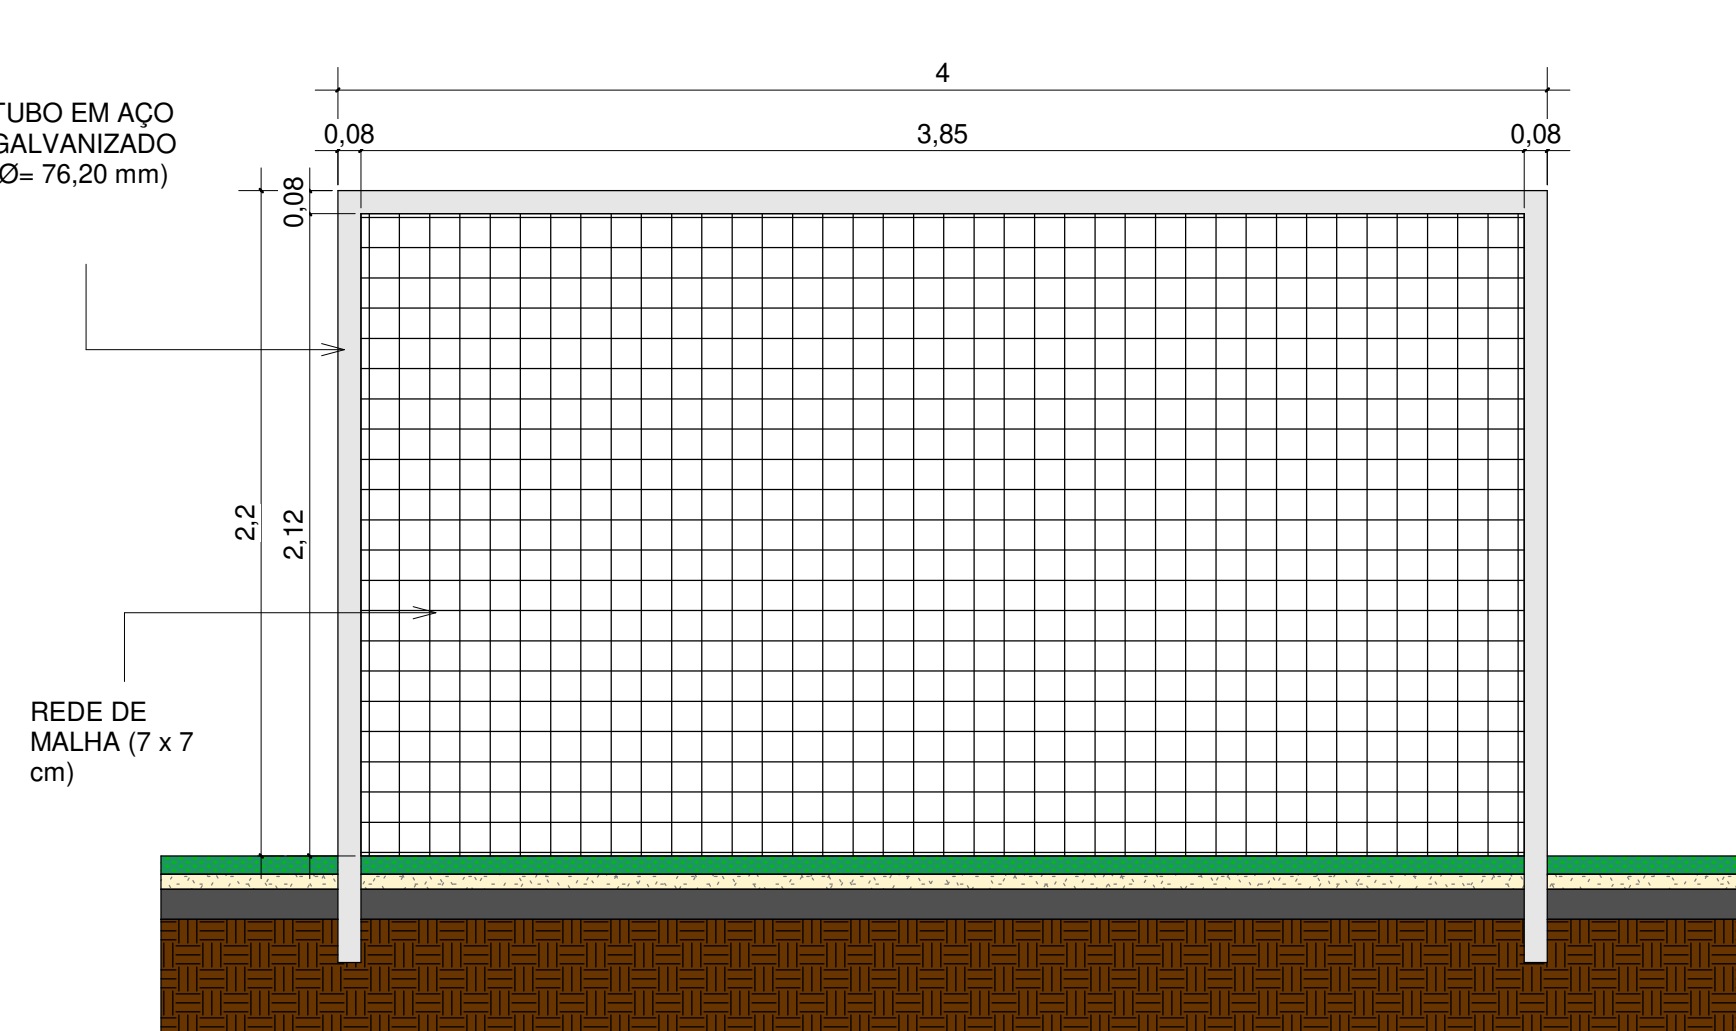


BALIZA DE FUTEBOL VISTA FRONTAL


DET. TRAVE
ESC. 1:25

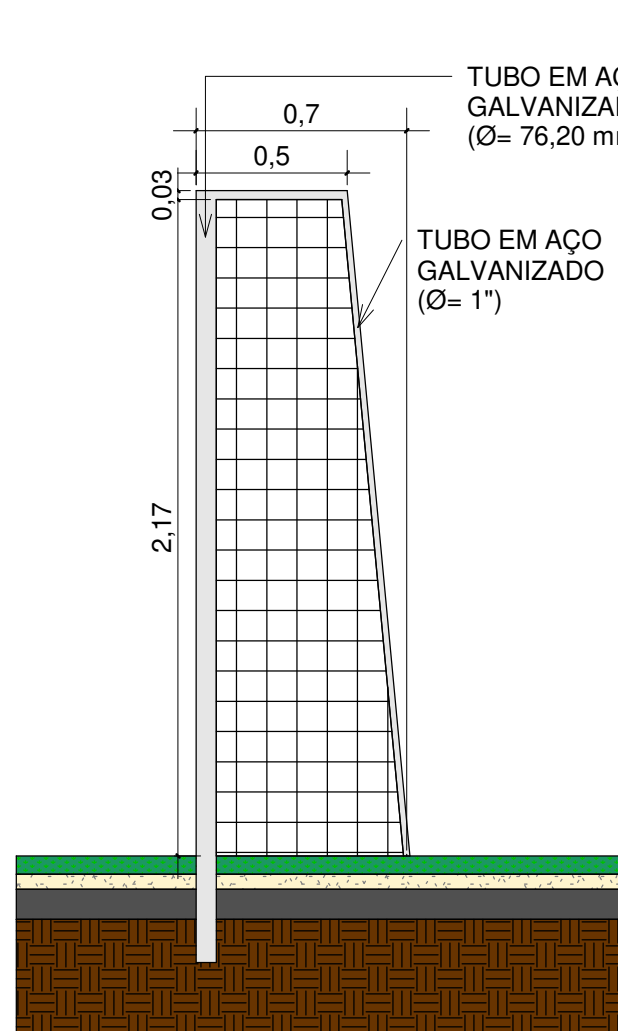

BALIZA DE FUTEBOL VISTA LATERAL

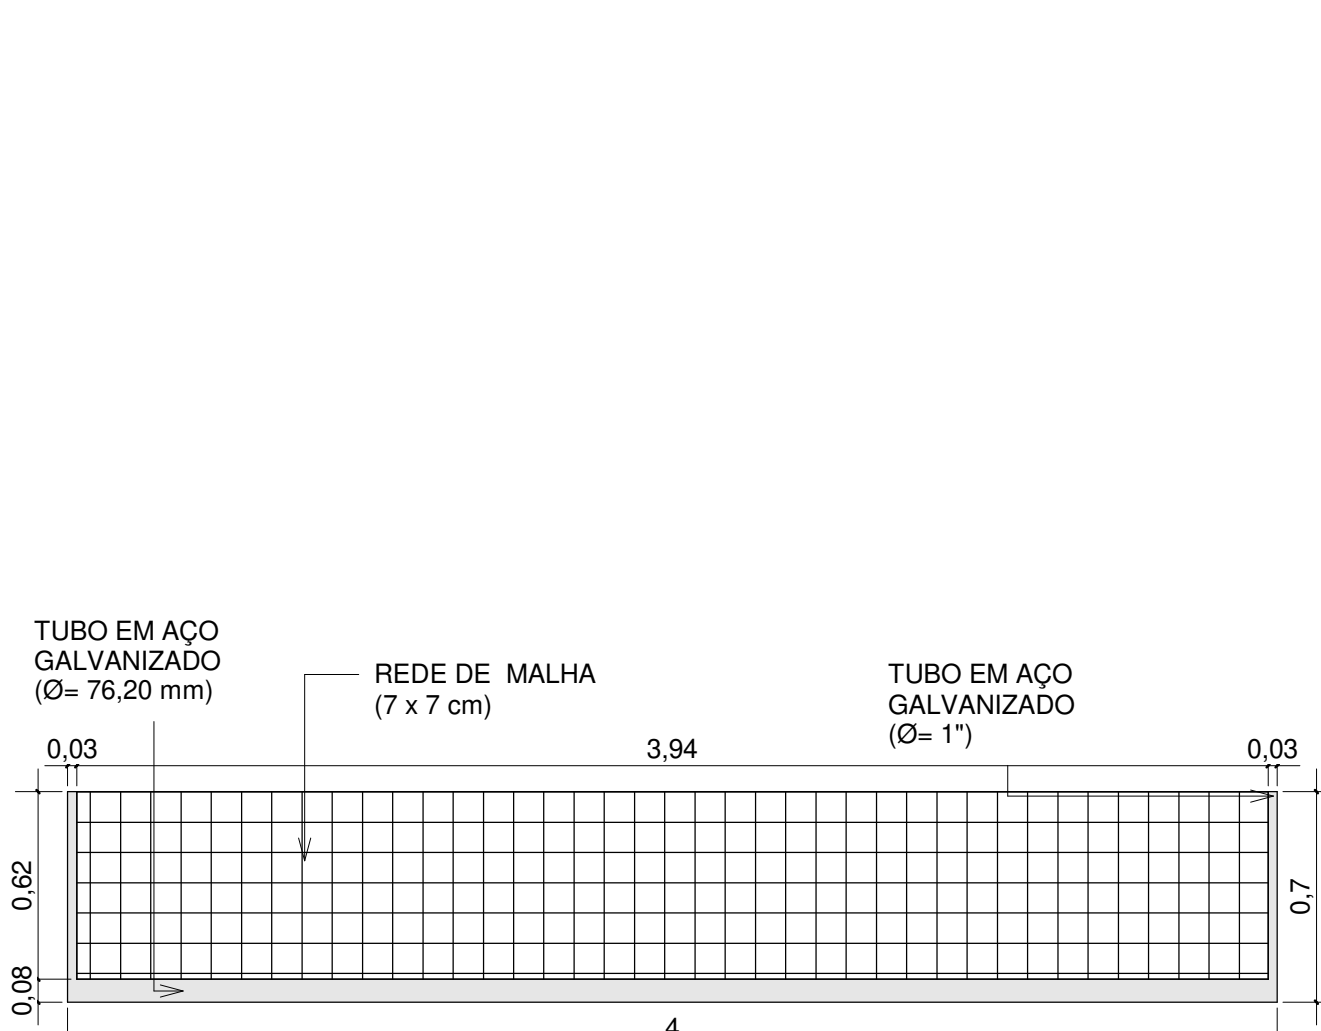

BALIZA DE FUTEBOL PLANTA

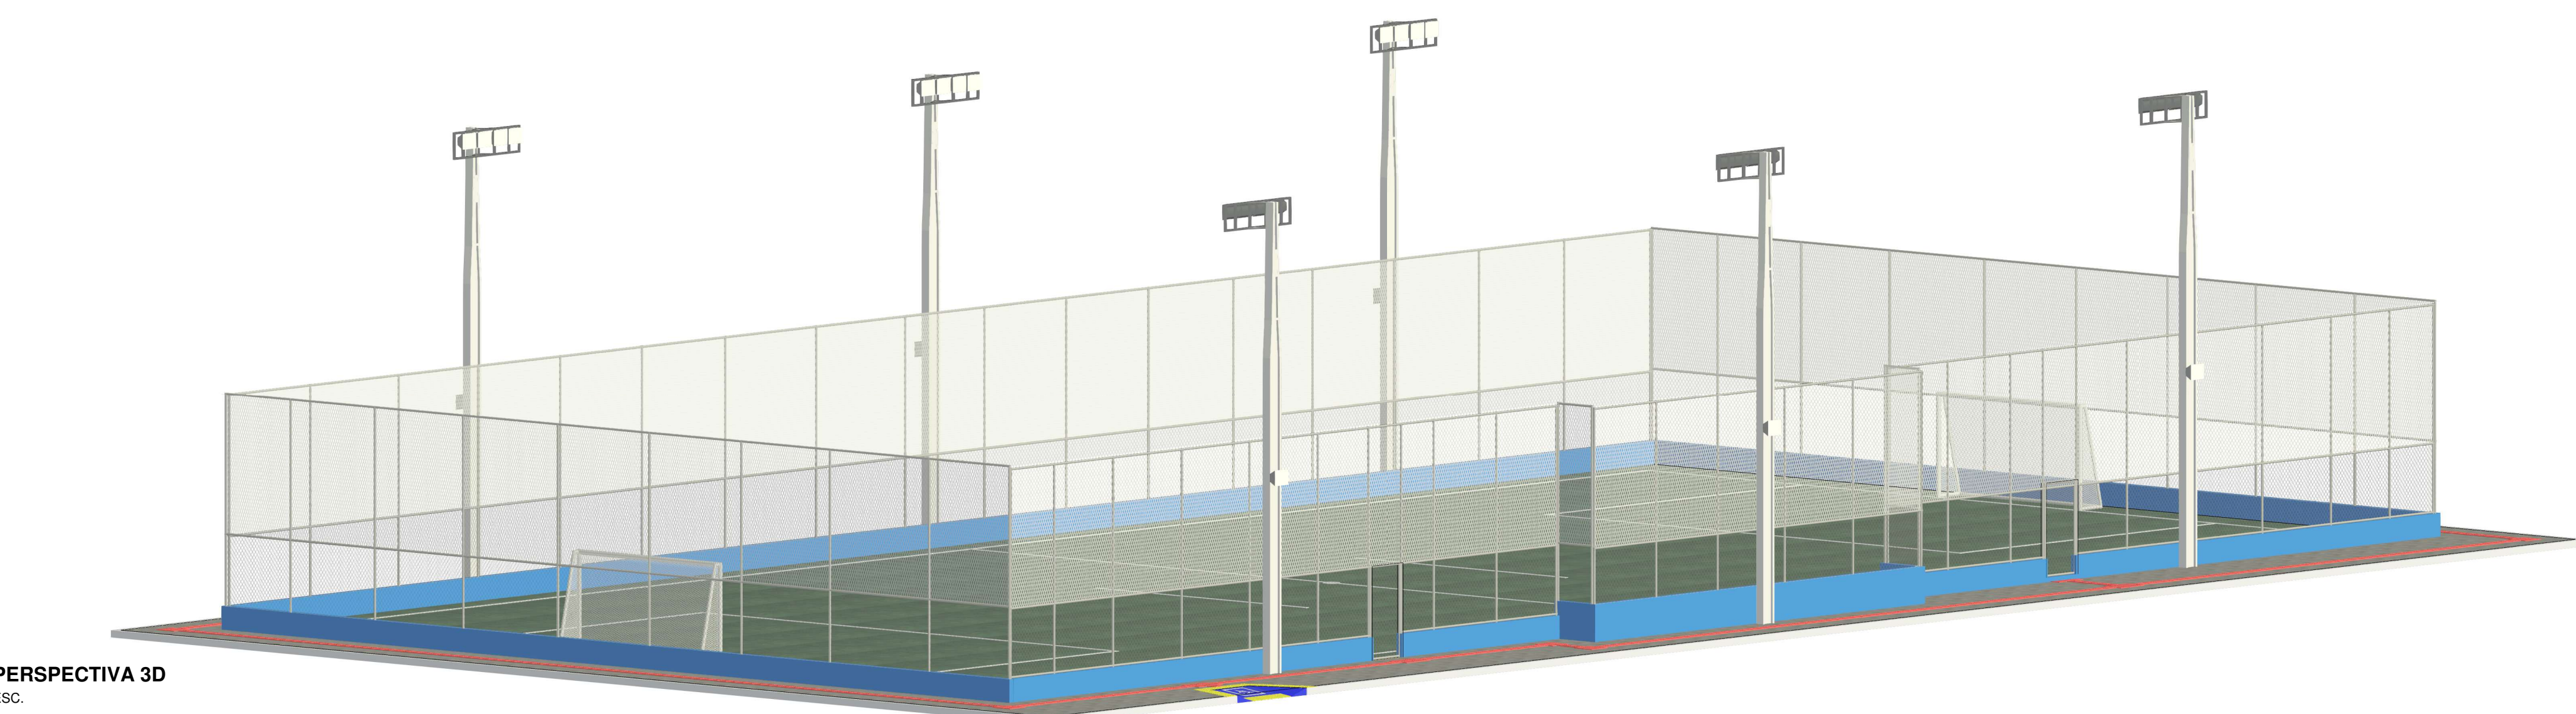

PERSPECTIVA 3D
ESC.

ASSINATURA:	
PREFEITURA MUNICIPAL DE DOM INOCÊNCIO - PI	
	
PROJETO:	
PROJETO ARQUITETÔNICO - CAMPO DE FUTEBOL SOCIETY	
ENDEREÇO:	
LOCALIDADE RIACHO SECO, DOM INOCÊNCIO - PI	
PRANCHA:	
CORTES, ELEVACOES E DETALHES	
CLIENTE:	
PREFEITURA MUNICIPAL DE DOM INOCÊNCIO - PI	
RESPONSÁVEL TÉCNICO:	
ESC: Como indicado	DATA: 2026
Nº DA PRANCHA: 02/02	