

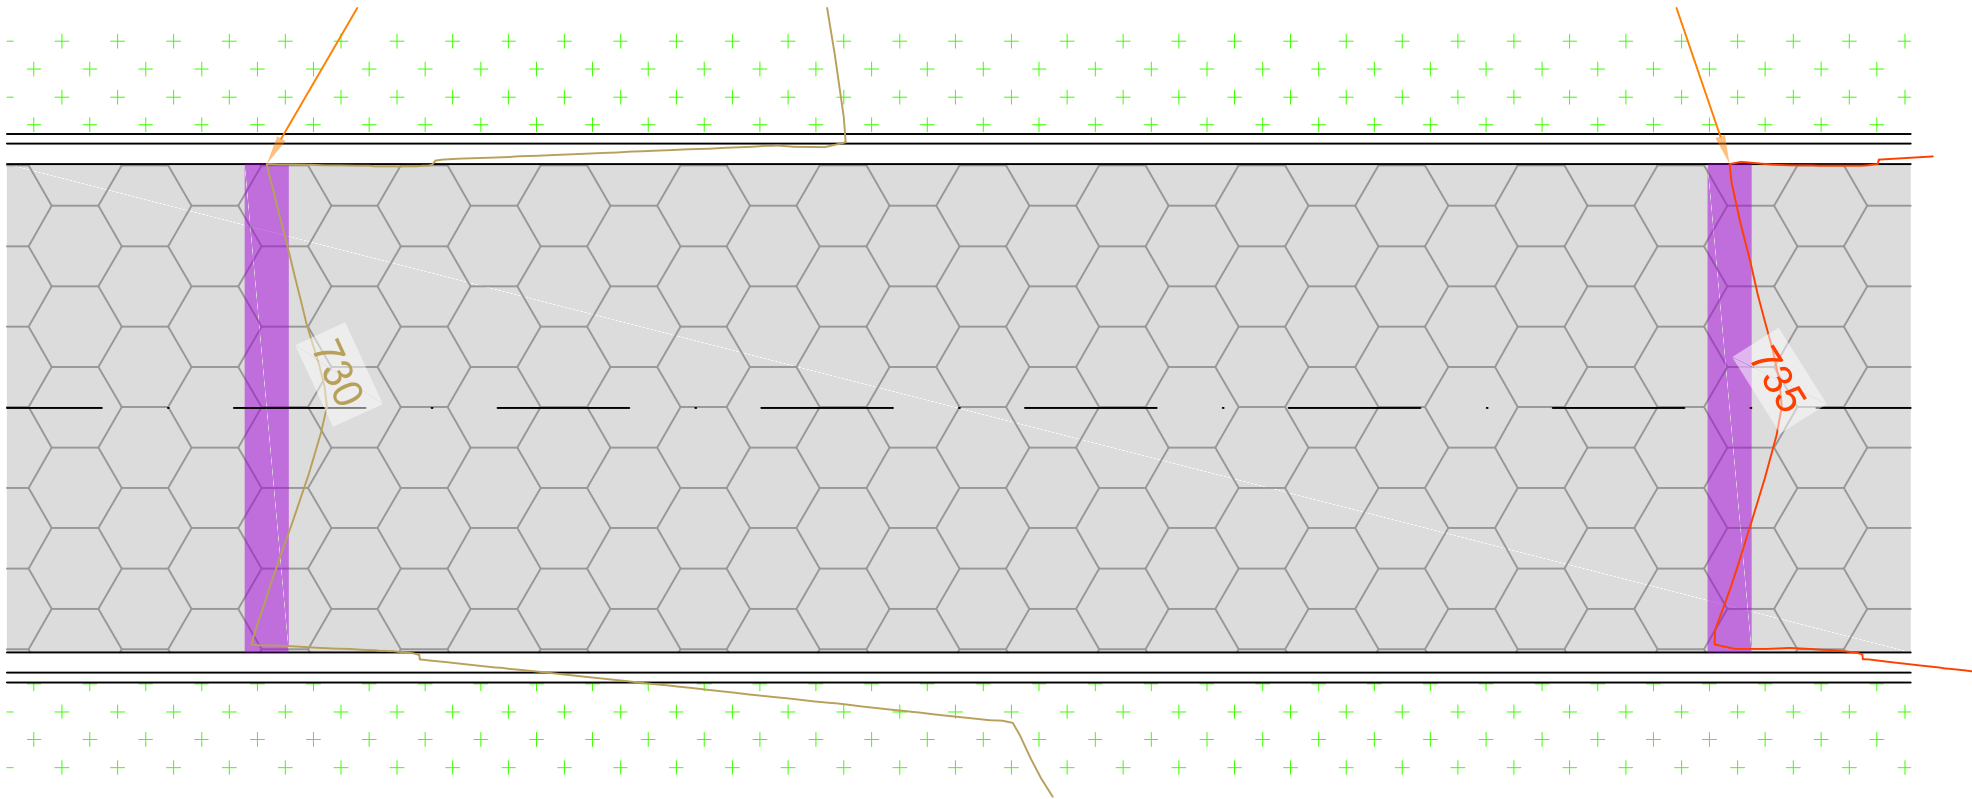


PAVIMENTAÇÃO - RUA SOTERO DE SOUZA

1. DEVERÃO SER SEGUIDAS TODAS AS ESPECIFICAÇÕES DE SERVIÇO INDICADAS PARA A EXECUÇÃO DOS PAVIMENTOS
2. NOS LOCAIS INDICADOS PARA CONSTRUÇÃO DO PAVIMENTO, EFETUAR LIMPEZA NECESSÁRIA REMOVENDO TODOS OS ENTULHOS/SOLO.
3. O BLOCO A SER UTILIZADO PARA O PAVIMENTO SERÁ DO TIPO SEXTAVADO (25X8cm) NA COR NATURAL
4. NO MOMENTO DE APLICAÇÃO A UNIDADE DA AREIA DEVE ESTAR ENTRE 3% E 7% E LIVRE DE MATERIAS FRIÁVEIS, TORRÕES DE ARGILA E IMPUREZAS ORGÂNICAS. A CAMADA DE ASSENTAMENTO QUE RECEBER CHUVA ANTES DA EXECUÇÃO DO REVESTIMENTO DEVE SER RETIRADA E SUBSTITUÍDA POR OUTRO MATERIAL NA UNIDADE ADEQUADA.
5. ANTES DE INICIAR O ASSENTAMENTO DOS BLOCOS DEVERÁ SER FEITA A MARCAÇÃO COM ESQUADRO PARA INÍCIO DA PRIMEIRA FIADA. AS LINHAS-GUIAS DEVERÃO SER MANTIDAS AO LONGO DA FRENTE DE SERVIÇO, INDICANDO O ALINHAMENTO TRANSVERSAL E LONGITUDINAL. AS PEÇAS NÃO DEVEM SER ARRASTADAS SOBRE A CAMADA DE ASSENTAMENTO, VISANDO O PERFEITO NIVELAMENTO DO REVESTIMENTO.
6. A ESPESSURA DAS JUNTAS DEVERÃO SER MANTIDAS COM ESPAÇAMENTO ENTRE 2 E 5 MM. OS LOCAIS QUE EXIGIREM CORTES DOS BLOCOS DEVERÃO SER DEVIDAMENTE ASSENTADOS DE MODO QUE NÃO DIFERENCIE, EM COTA, DOS BLOCOS ADJACENTES.
7. APÓS REALIZADO O REJUNTE, ESPECIFICADO NO ITEM A SEGUIR, DEVERÁ SER REALIZADA A COMPACTAÇÃO DO REVESTIMENTO. A COMPACTAÇÃO DEVE SER FEITA COM PLACAS VIBRATÓRIAS OU ROLOS COMPRESSORES, COM PASSADAS EM TODAS AS DIREÇÕES. É NECESSÁRIO SOBREPOR AS PASSAGENS PARA NÃO OCORRER A FORMAÇÃO DE DEGRAUS.
8. O MATERIAL PARA REJUNTE DEVERÁ ESTAR EM ESTADO SECO NO MOMENTO DA APLICAÇÃO E LIVRE DE MATERIAS FRIÁVEIS, TORRÕES DE ARGILA E IMPUREZAS ORGÂNICAS.
9. O MATERIAL DEVE SER ESPALHADO POR TODA A SUPERFÍCIE DE REVESTIMENTO COM BLOCOS DE CONCRETO E EM SEGUIDA DEVE SER VARRIDO O EXCESSO DESTA MATERIAL.
10. DURANTE A INSPEÇÃO FINAL DEVERÁ SER CONSTADO O DEVIDO PREENCHIMENTO DAS JUNTAS. A SUPERFÍCIE DO REVESTIMENTO DEVE ESTAR ENTRE 3 E 6 MM ACIMA DO NÍVEL DAS CAIXAS DE VISITAS E OUTRAS INTERFERÊNCIAS.
11. A SUPERFÍCIE DO PAVIMENTO NÃO PODE APRESENTAR DESNÍVEIS MAIORES QUE 10 MM, MEDIDO COM RÉGUA DE 3 M DE COMPRIMENTO. ANTES DA ABERTURA AO TRÁFEGO VERIFICAR O NIVELAMENTO DA SUPERFÍCIE DO PAVIMENTO E SE OS CAIMENTOS ATENDEM AOS DEFINIDOS EM PROJETO.
12. O TRÁFEGO PODE SER LIBERADO IMEDIATAMENTE APÓS A APROVAÇÃO DA INSPEÇÃO FINAL.

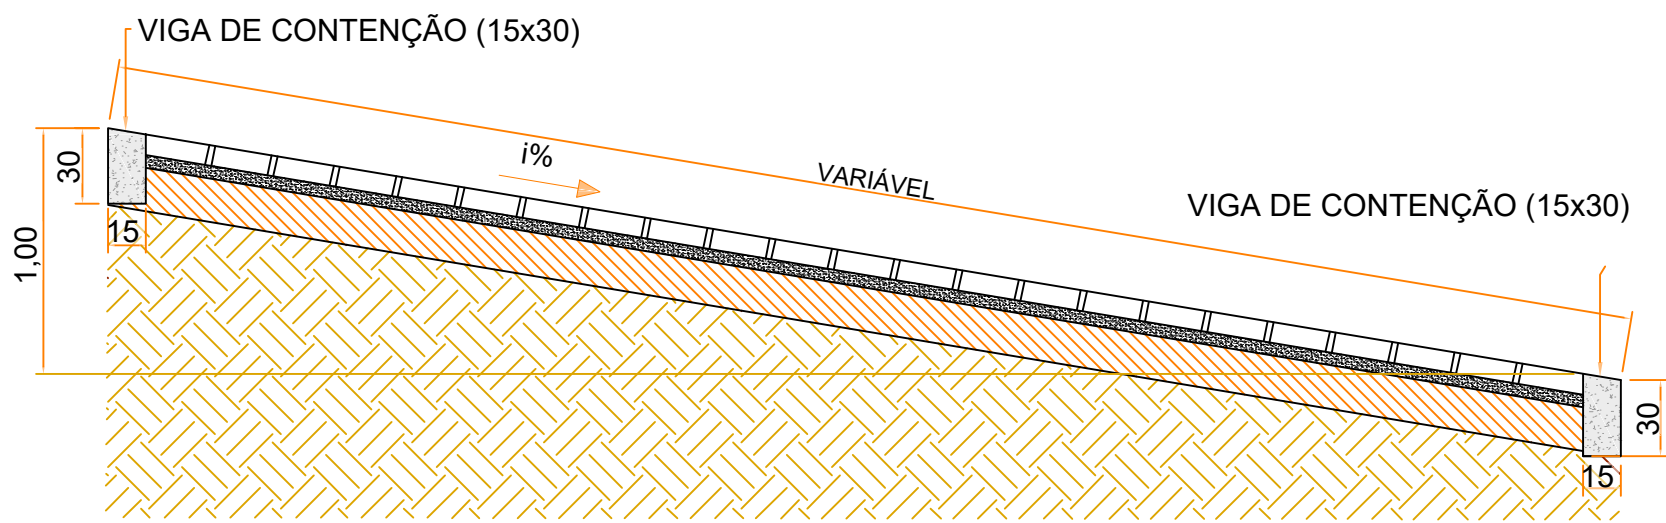

DETALHE - VIGA DE CONTENÇÃO SEM ESCALA

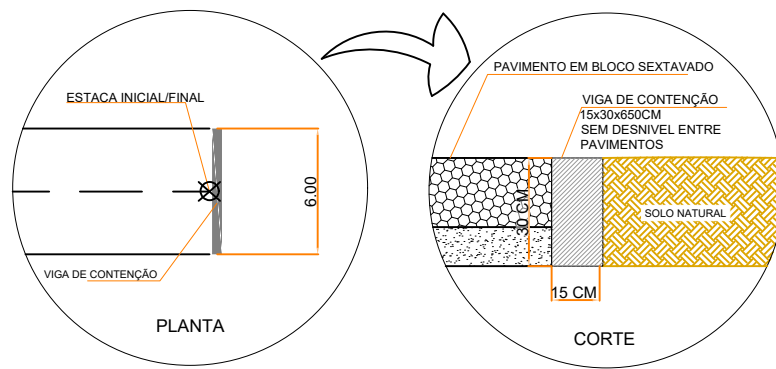

SEÇÃO TIPO
R. SOTERO DE SOUZA - S/ ESC.


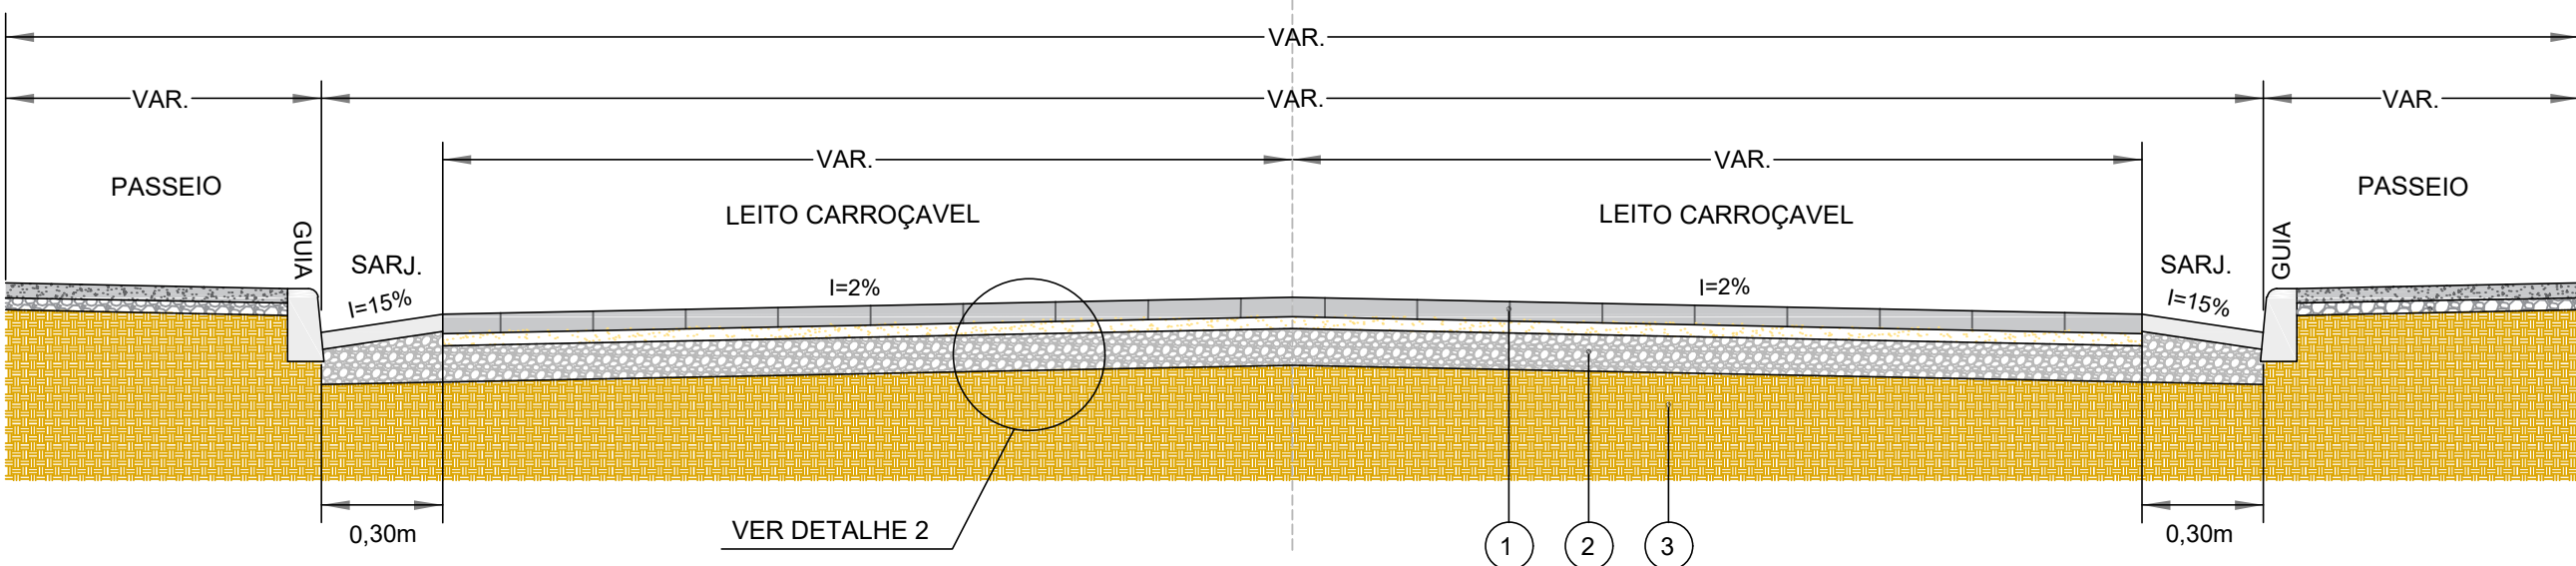



TABELA 1 - ESPECIFICAÇÕES DE SERVIÇO

ITEM	MATERIAL
1	EXECUÇÃO DE PAVIMENTO INTERTRAVADO
2	BASE
3	SUB-BASE



DETALHE 01 - SARJETA E MEIO-FIO S/ ESC.

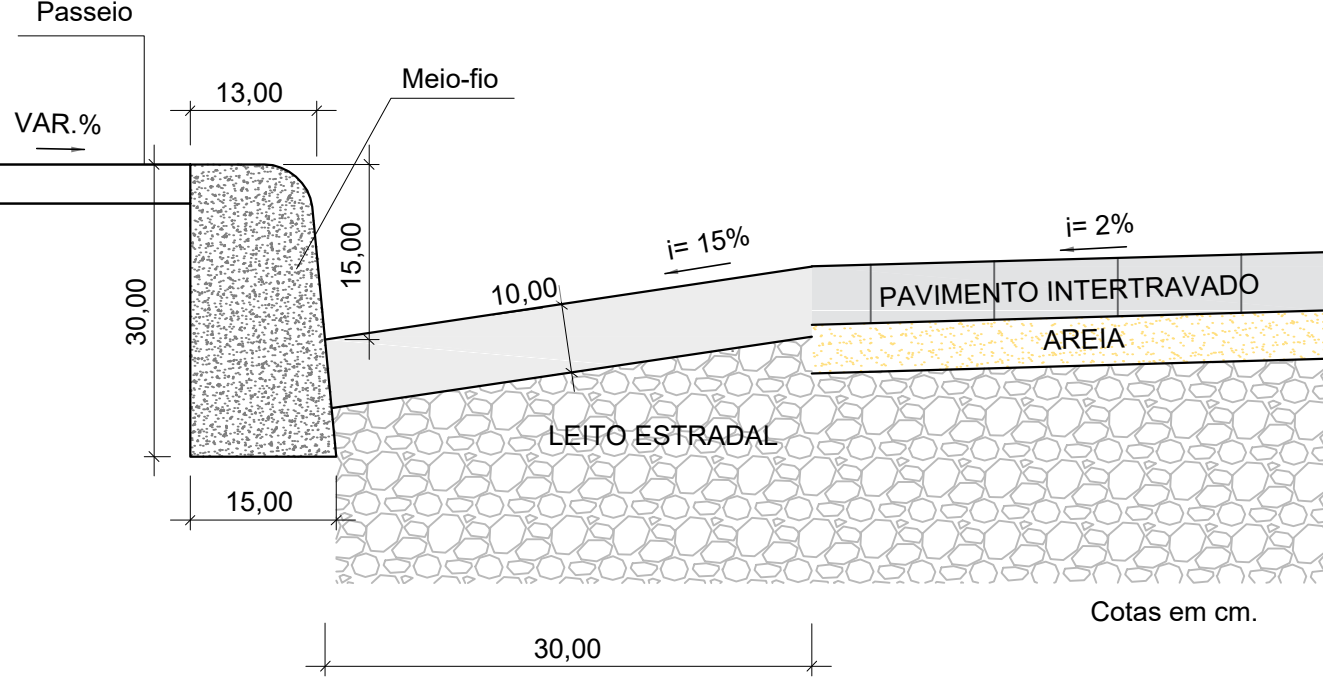

DETALHE 02 - PAVIMENTO INTERTRAVADO SEM ESCALA

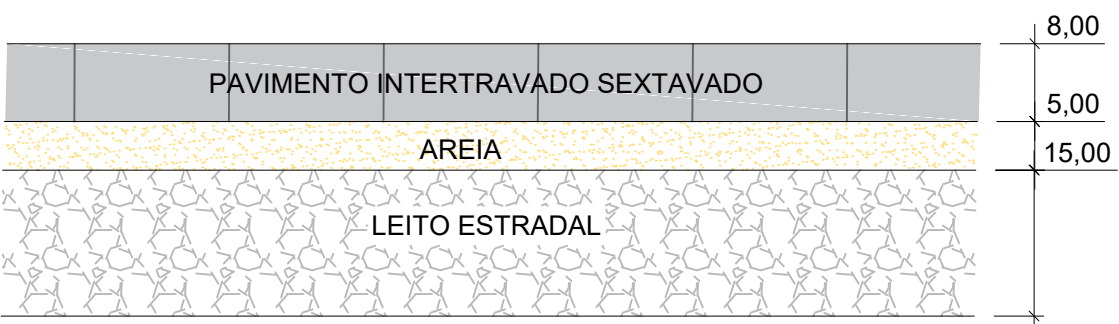


DETALHE 03 - BLOCO DE CONCRETO PAVIMENTO - SEXTAVADO (25X8cm)

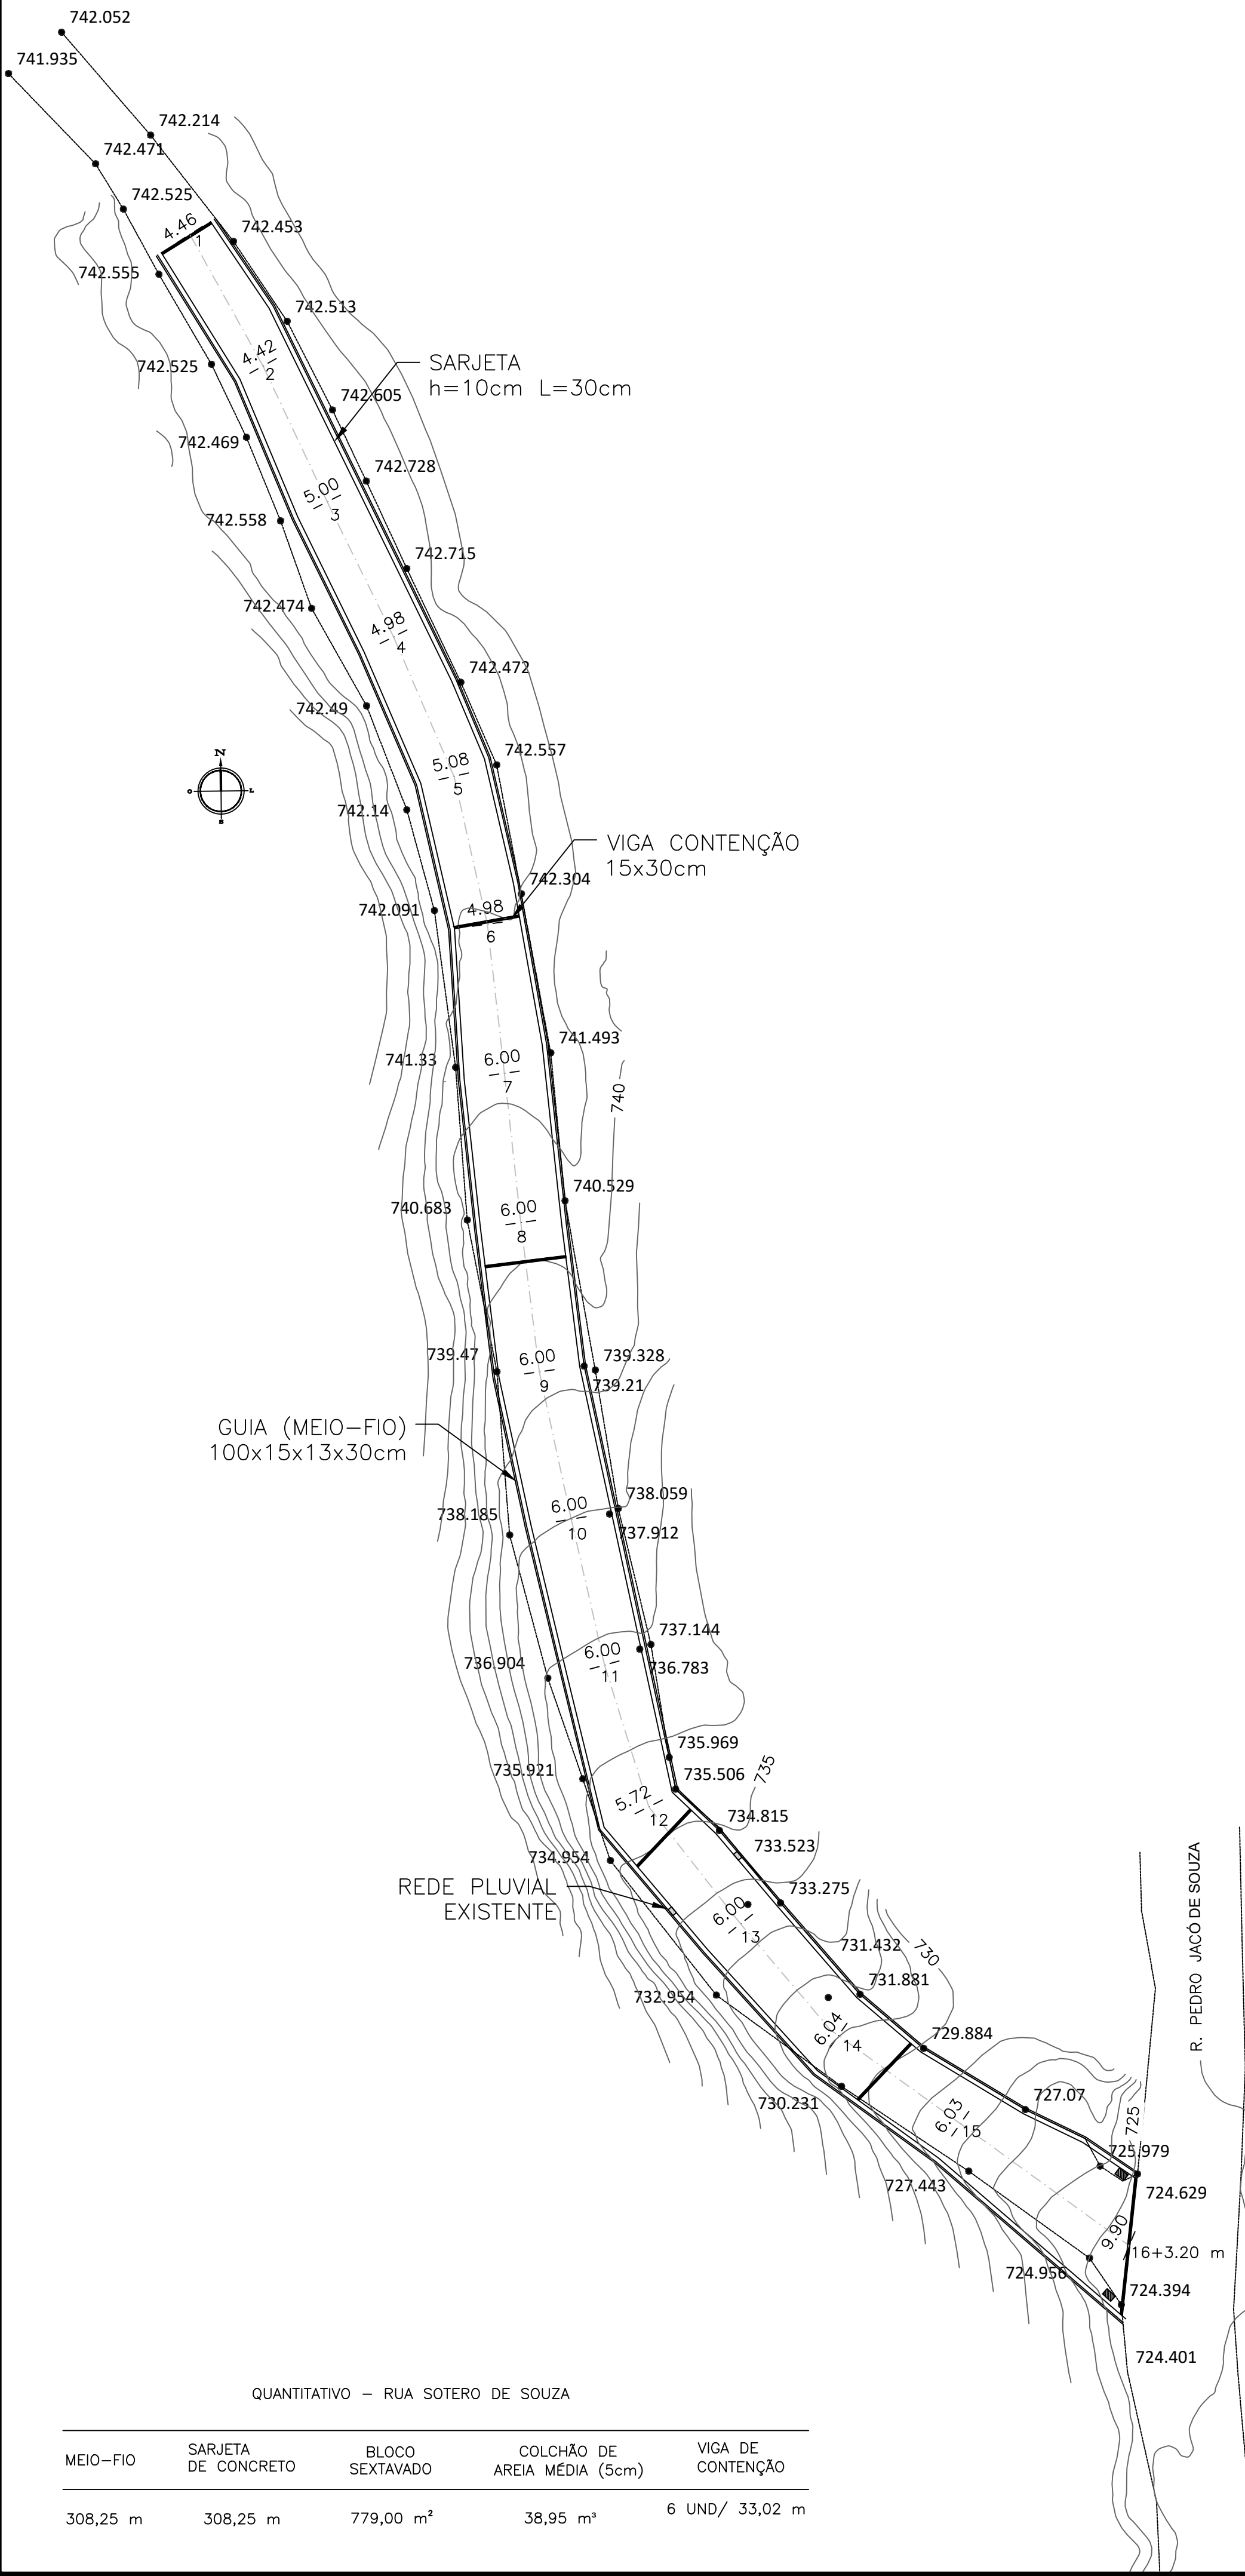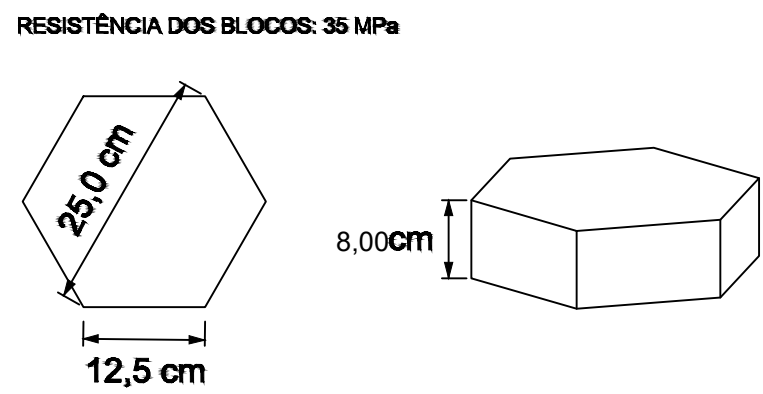

QUANTITATIVO - RUA SOTERO DE SOUZA

MEIO-FIO	SARJETA DE CONCRETO	BLOCO SEXTAVADO	COLCHÃO DE AREIA MÉDIA (5cm)	VIGA DE CONTENÇÃO
308,25 m	308,25 m	779,00 m²	38,95 m³	6 UND/ 33,02 m

PERFIL LONGITUDINAL - RUA SOTERO DE SOUZA

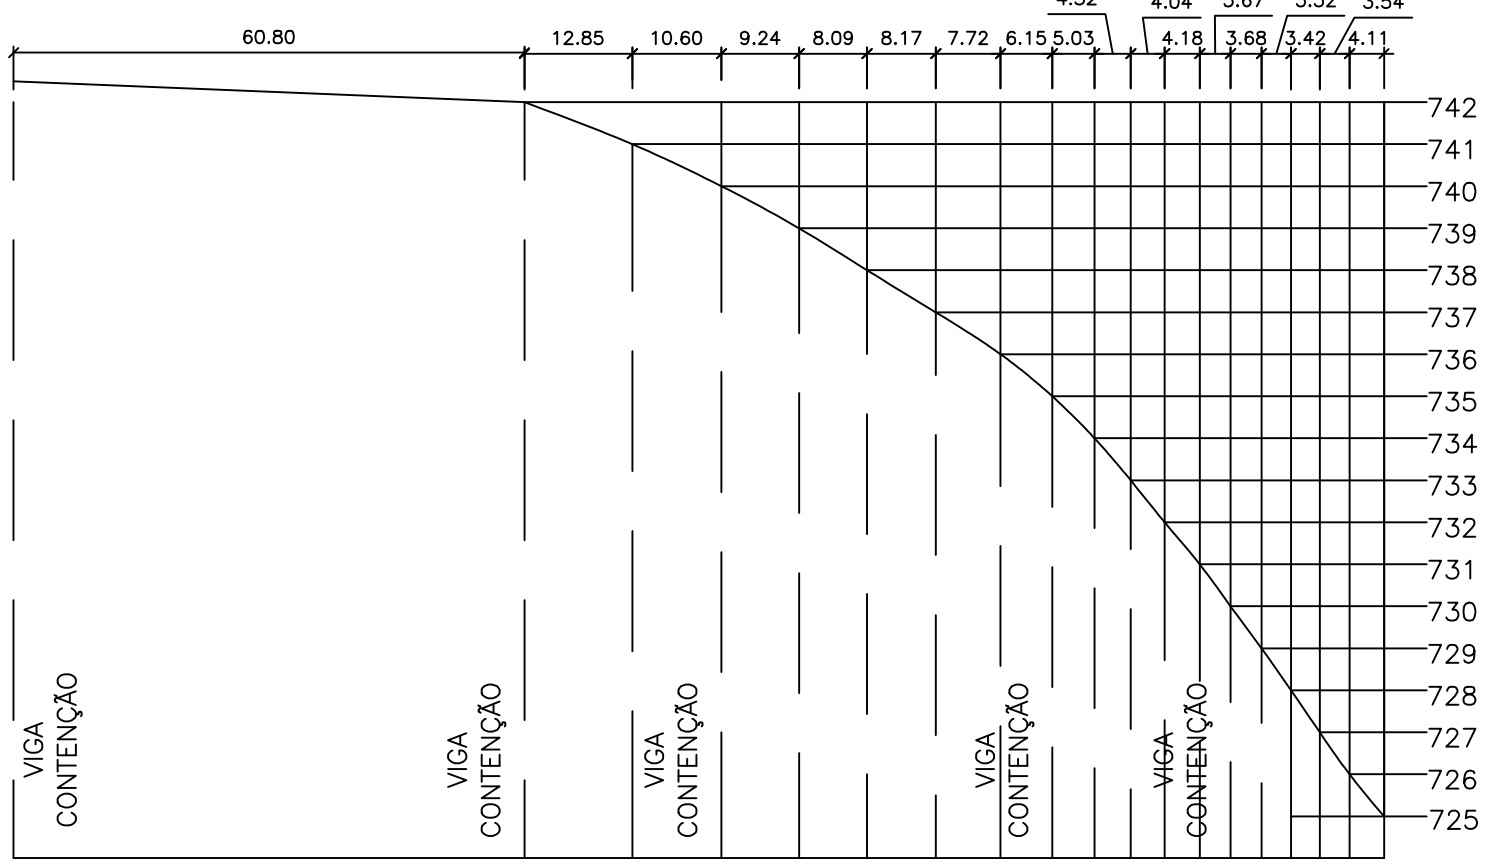

PAVIMENTAÇÃO

Projeto Obra Pública

ENDEREÇO: RUA SOTERO DE SOUZA, BAIRRO SÃO GERALDO, SENHORA DE OLIVEIRA - MINAS GERAIS

PROPRIETÁRIO: PREFEITURA MUNICIPAL DE SENHORA DE OLIVEIRA
CNPJ: 23.515.703/0001-58

AUTOR DO PROJ.: LUÍS AUGUSTO DE PAULA
CREA-MG: 208 859/D



PREFEITURA DE SR.ª DE OLIVEIRA-MG
Praça São Sebastião, 26 - Centro, Senhora de Oliveira - MG, 36.470-000.
Departamento de Obras
dep.obras.pms@gmail.com

CONTEÚDO:
INDICADO

ESCALA
INDICADA

DATA
JULHO/2025

PRANCHA:

ÚNICA