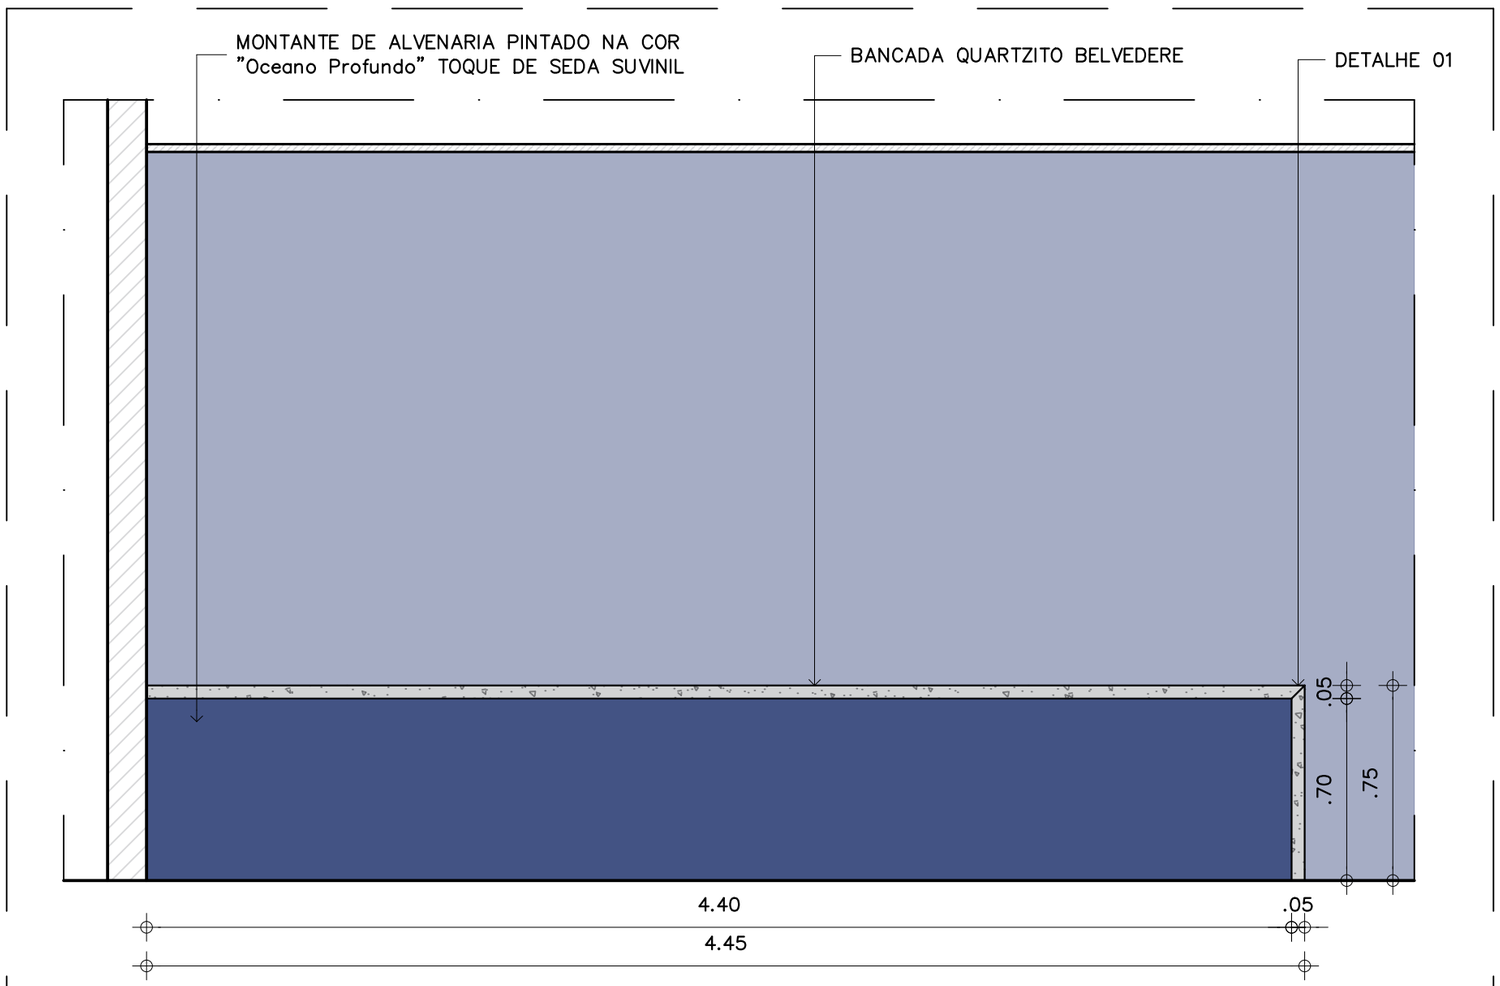


VISTA 01
ESCALA 1:25

denisealmeida
taiparquitetura
ESCRITORIO@TAIPARQUITETURA.COM.BR
(86)3303-8002 / 9921-0862
RUA TOMAZ DE AREA LEÃO 1795
TERESINA-PI

PROJETO
CONSELHO DE EDUCAÇÃO FÍSICA

TIPOLOGIA
PROJETO DE ARQUITETURA

LOCAL
TERESINA – PI

DATA
ABRIL/2026

AUTORIA DO PROJETO
Arquiteta: DENISE ALMEIDA
CAU: A154122-6

PROPRIETÁRIO
CONSELHO DE EDUCAÇÃO FÍSICA

RESPONSÁVEL TÉCNICO

LEGENDA
*BANCADA:
Quartzito Belvedere
*PAREDE:
OCEANO PROFUNDO – TOQUE DE SEDA SUVINIL

OBS.1: OBSEVAR IMAGENS 3D DE CADA AMBIENTE.
OBS.2: CONFERIR MEDIDAS NO LOCAL.

CONTEÚDO
DETALHAMENTO BANCADA – RECEPÇÃO

ESCALA DO DESENHO
1/25

PRANCHA
02/03

NATUREZA
PROJETO EXECUTIVO

BIANCA MENESES

DESENHO

Color/Pen/Width
1/7/0.15(red)
2/7/0.2(yellow)
3/7/0.3(green)
4/7/0.4(cyan)
5/7/0.6(blue)
6/7/0.5(magenta)
7/7/0.1(white)
8/8/.05
10/10/0.1
30/30/0.1
50/50/0.1
96/96/0.1
150/150/0.1
202/202/0.1