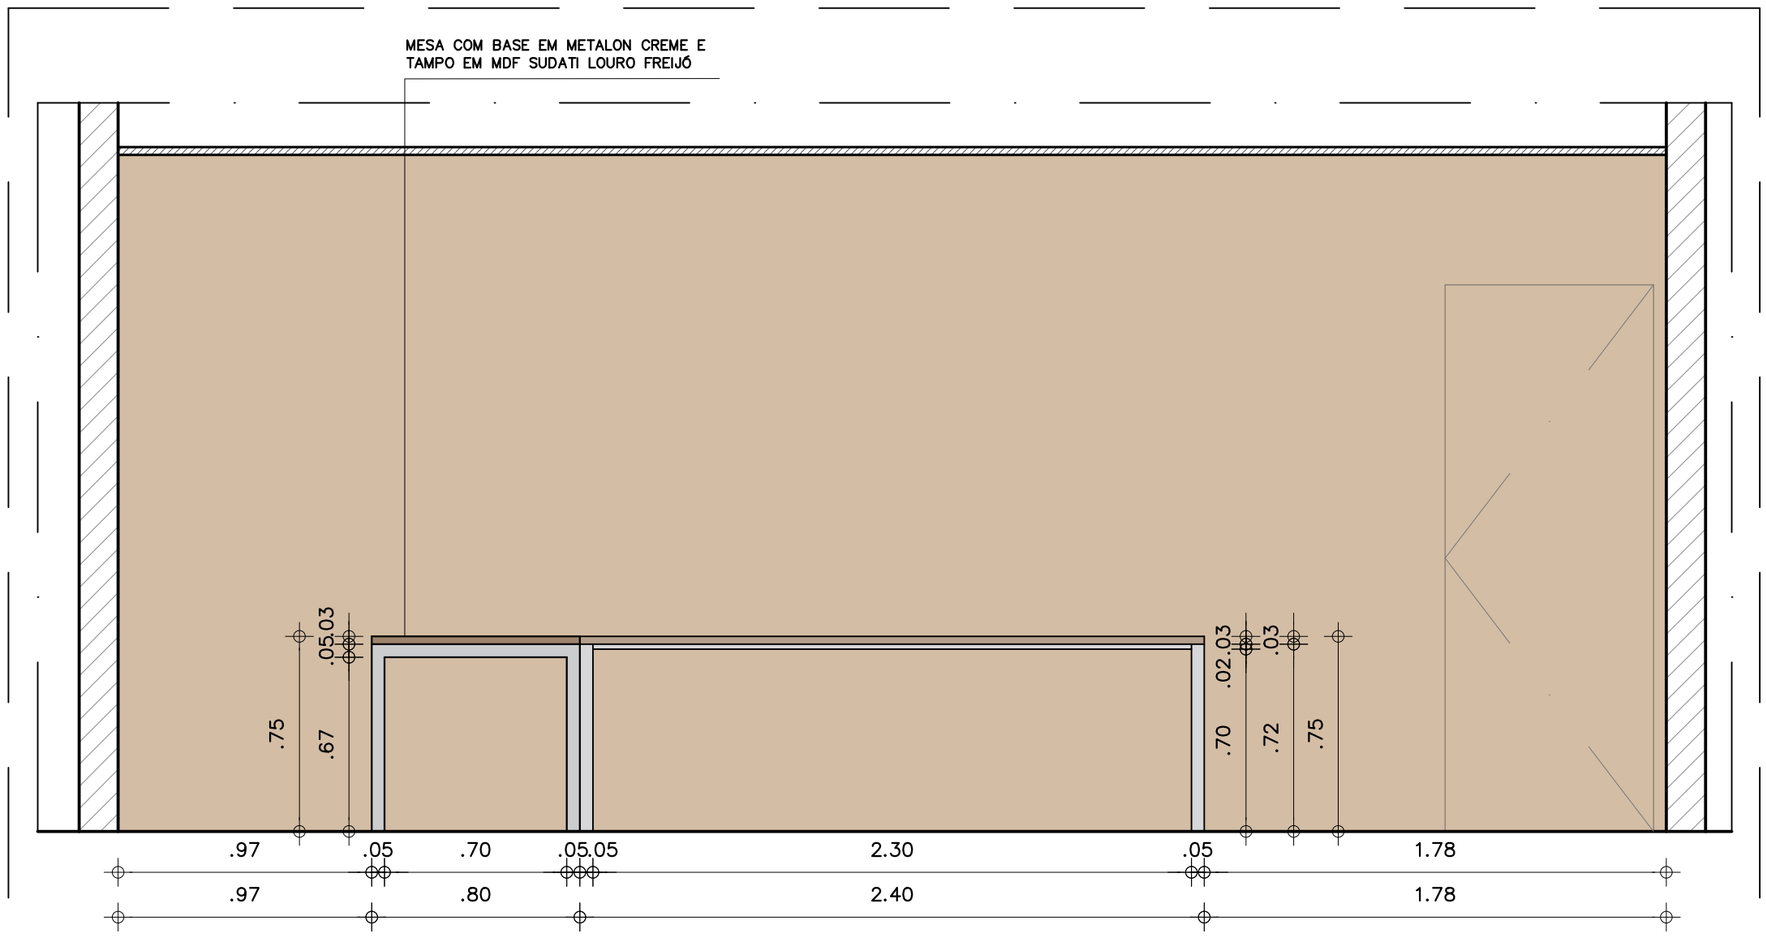



VISTA 02

ESC ———1/25

denisealmeida
taiparquitetura
ESCRITORIO@TAIPARQUITETURA.COM.BR
(86)3303-8002 / 9921-0862
RUA TOMAZ DE AREA LEÃO 1795
TERESINA-PI

**PROJETO**

CONSELHO DE EDUCAÇÃO FÍSICA

**TIPOLOGIA**

PROJETO DE ARQUITETURA

**LOCAL**

TERESINA – PI

**DATA**

ABRIL/2026

**AUTORIA DO PROJETO**

Arquiteta: DENISE ALMEIDA
CAU: A154122-6

**PROPRIETÁRIO**

CONSELHO DE EDUCAÇÃO FÍSICA

**RESPONSÁVEL TÉCNICO**

**ESPECIFICAÇÕES**

.MESA COM BASE EM METALON CREME E
TAMPO EM MDF SUDATI LOURO FREIJÓ

**CONTEÚDO**

DETALHAMENTO MESA – SALA DE JULGAMENTO

**ESCALA DO DESENHO**

1/25

**PRANCHA**

03/03

**NATUREZA**

PROJETO EXECUTIVO

BIANCA MENESES

DESENHO

Color/Pen/Width
1/7/0.15(red)
2/7/0.2(yellow)
3/7/0.3(green)
4/7/0.4(cyan)
5/7/0.6(blue)
6/7/0.5(magenta)
7/7/0.1(white)
8/8/.05
10/10/0.1
30/30/0.1
50/50/0.1
96/96/0.1
150/150/0.1
202/202/0.1