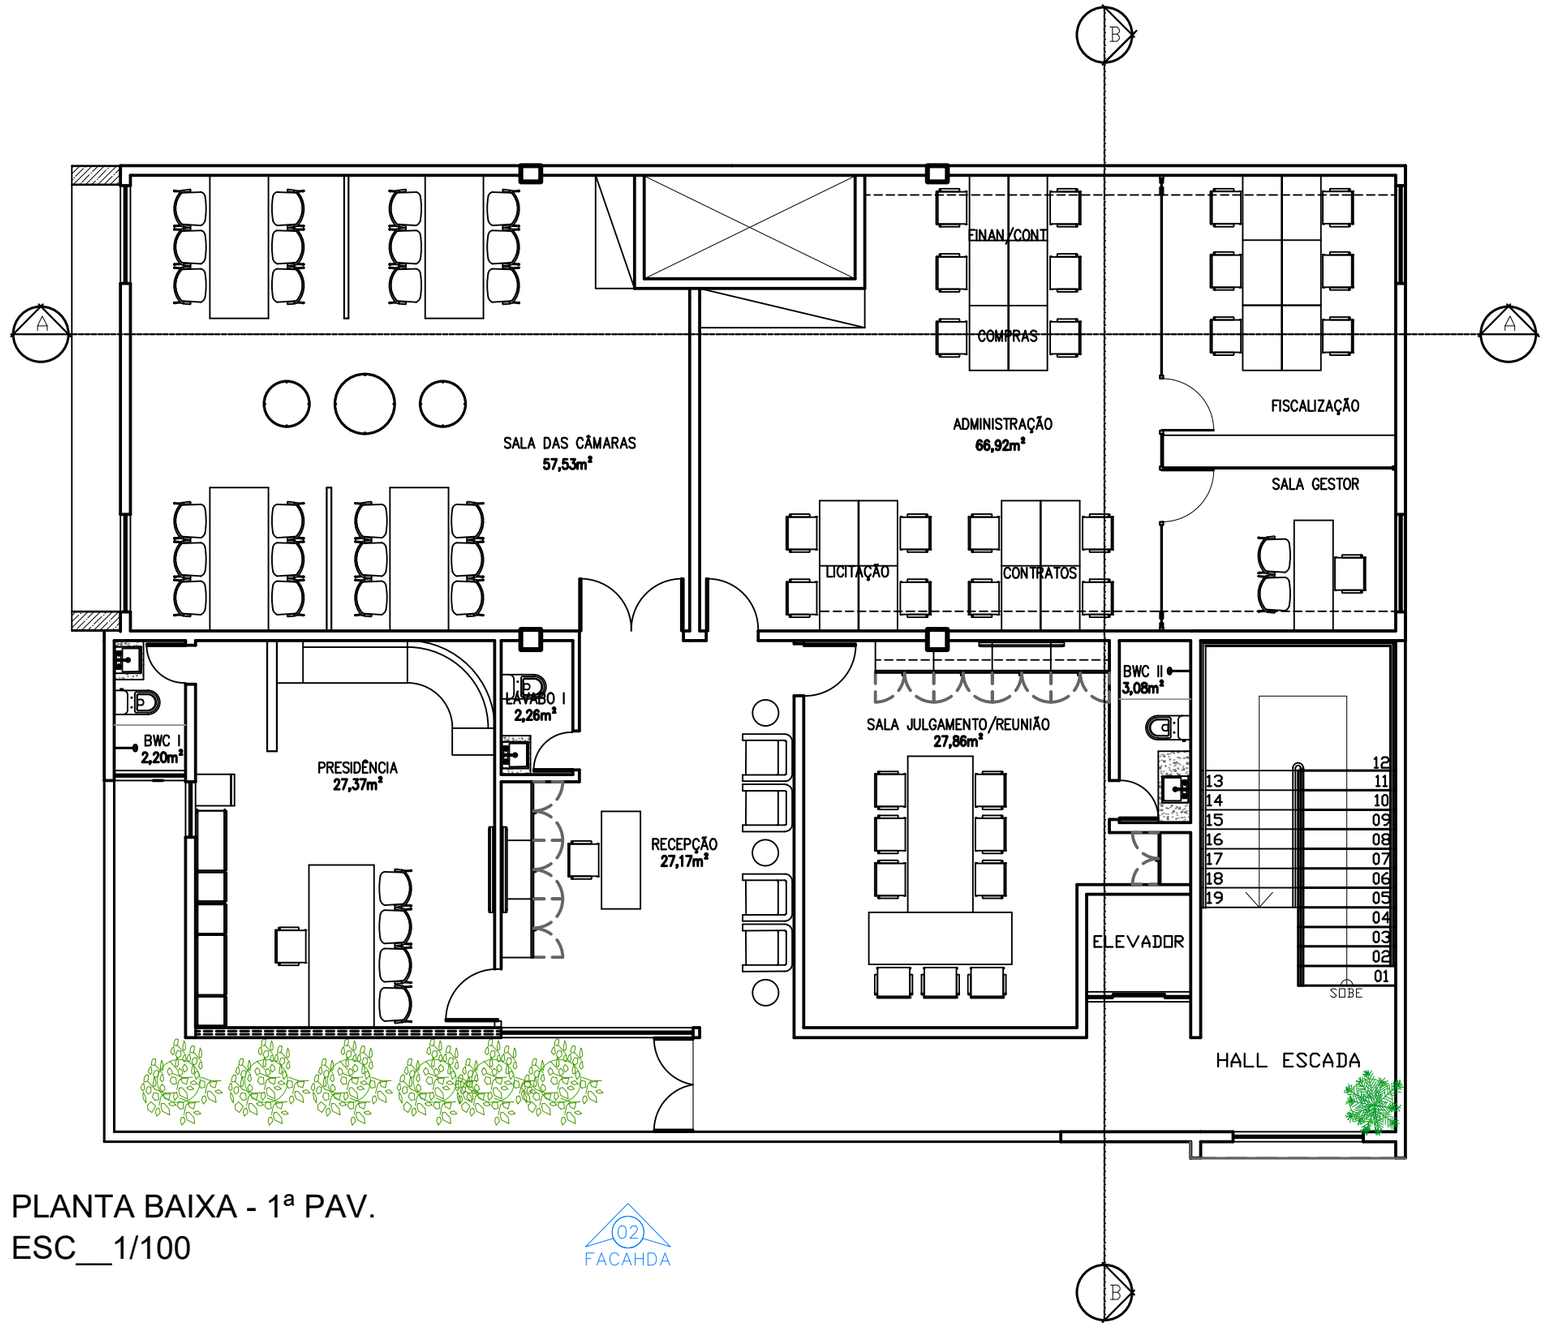


PLANTA BAIXA - 1ª PAV.
ESC__1/100

FACAHDA 01

FACAHDA 02

Color/Pen/Width
1/7/0.15(red)
2/7/0.2(yellow)
3/7/0.3(green)
4/7/0.4(cyan)
5/7/0.5(blue)
6/7/0.5(magenta)
7/7/0.1(white)
8/8/.05
10/10/0.1
30/30/0.1
50/50/0.1
98/98/0.1
150/150/0.1
202/202/0.1

denisealmeida
taiparquitetura
ESCRITORIO@TAIPARQUITETURA.COM.BR
(86)3303-8002 / 9921-0862
RUA TOMAZ DE AREA LEÃO 1795
TERESINA-PI

PROJETO
CONSELHO DE EDUCAÇÃO FÍSICA

TIPOLOGIA
PROJETO DE ARQUITETURA

LOCAL
TERESINA – PI

DATA
ABRIL/2026

AUTORIA DO PROJETO
Arquiteta: DENISE ALMEIDA
CAU: A154122-6

PROPRIETÁRIO
CONSELHO DE EDUCAÇÃO FÍSICA

RESPONSÁVEL TÉCNICO

ENDEREÇO OBRA
TERESINA, PIAUÍ

LEGENDA

QUADRO DE ÁREAS

ÁREA DO TERRENO:	**320,00m²**
ÁREA EDIFICADA:	**293,47m²**
ÁREA DE CONST. TÉRREO:	293,47m²
ÁREA DE CONST. 1 PAV.:	266.00m²
ÁREA DE CONST. 2 PAV.:	266.00m²
ÁREA DE CONST. 3 PAV.:	67,56m²
ÁREA DE CONST. TOTAL:	**893,03m²**
ÁREA DE COBERTURA:	**285,40m²**
ÁREA DE PISO TÉRREO:	271,00m²
ÁREA DE PISO 1 PAV.:	253,92m²
ÁREA DE PISO 2 PAV.:	259,76m²
ÁREA DE PISO 3 PAV.:	62,40m²
ÁREA DE PISO TOTAL.:	**847,08m²**
TAXA DE OCUPAÇÃO:	91,70 %
ÍNDICE DE APROVEITAMENTO:	1,09 %

CONTEÚDO
LAYOUT

ESCALA DO DESENHO
1/100

PRANCHA
25/64

NATUREZA
PROJETO EXECUTIVO

GEORGE NORONHA

DESENHO