

1 PLANTA BAIXA GERAL
ESCALA 1 : 125

PORTAS

Código	Dimensões	Quantidade
P01	0,80x2,10m	06
P02	e 00x2,50m	02
P03	0,70x1,80m	04

JANELAS

Código	Dimensões	Quantidade	Descrição
G01	0,90x1,20m / P=0,80m	05	Guiche com vidro fixo uma folha
V01	1,40x1,10m / P=1,60m	01	Vão livre
J01	1,00x1,10m / P=1,00m	01	Janelas de aluminio/vidro de correr duas folhas
J02	0,40x0,40m / P=1,70m	04	Janelas de aluminio/vidro de correr duas folhas
J03	1,80x1,10m / P=1,00m	02	Janelas de aluminio/vidro de correr duas folhas

Robson Lopes de Sá
Engenheiro Civil
CREA-CE: 49495D

GOVERNO MUNICIPAL DE
JIJOCA DE JERICOACOARA

Projeto:
Construção de centro de atendimento ao turista e readequação da entrada da Vila de Jericoacoara

Orgão:
Autarquia de desenvolvimento do turismo, mobiliadade e qualidade de vida de Jericoacoara

Endereço:
Vila de Jericaocoara


Responsável Técnico:
Robson Lopes de Sá - CREA/CE 49495

Prancha:
Planta Baixa

Desenhista:
Robson Lopes de Sá - CREA/CE 49495


Data: 17/03/2025 | Escala: INDICADA | Folha: 02 /04

Folha 39
Rubrica

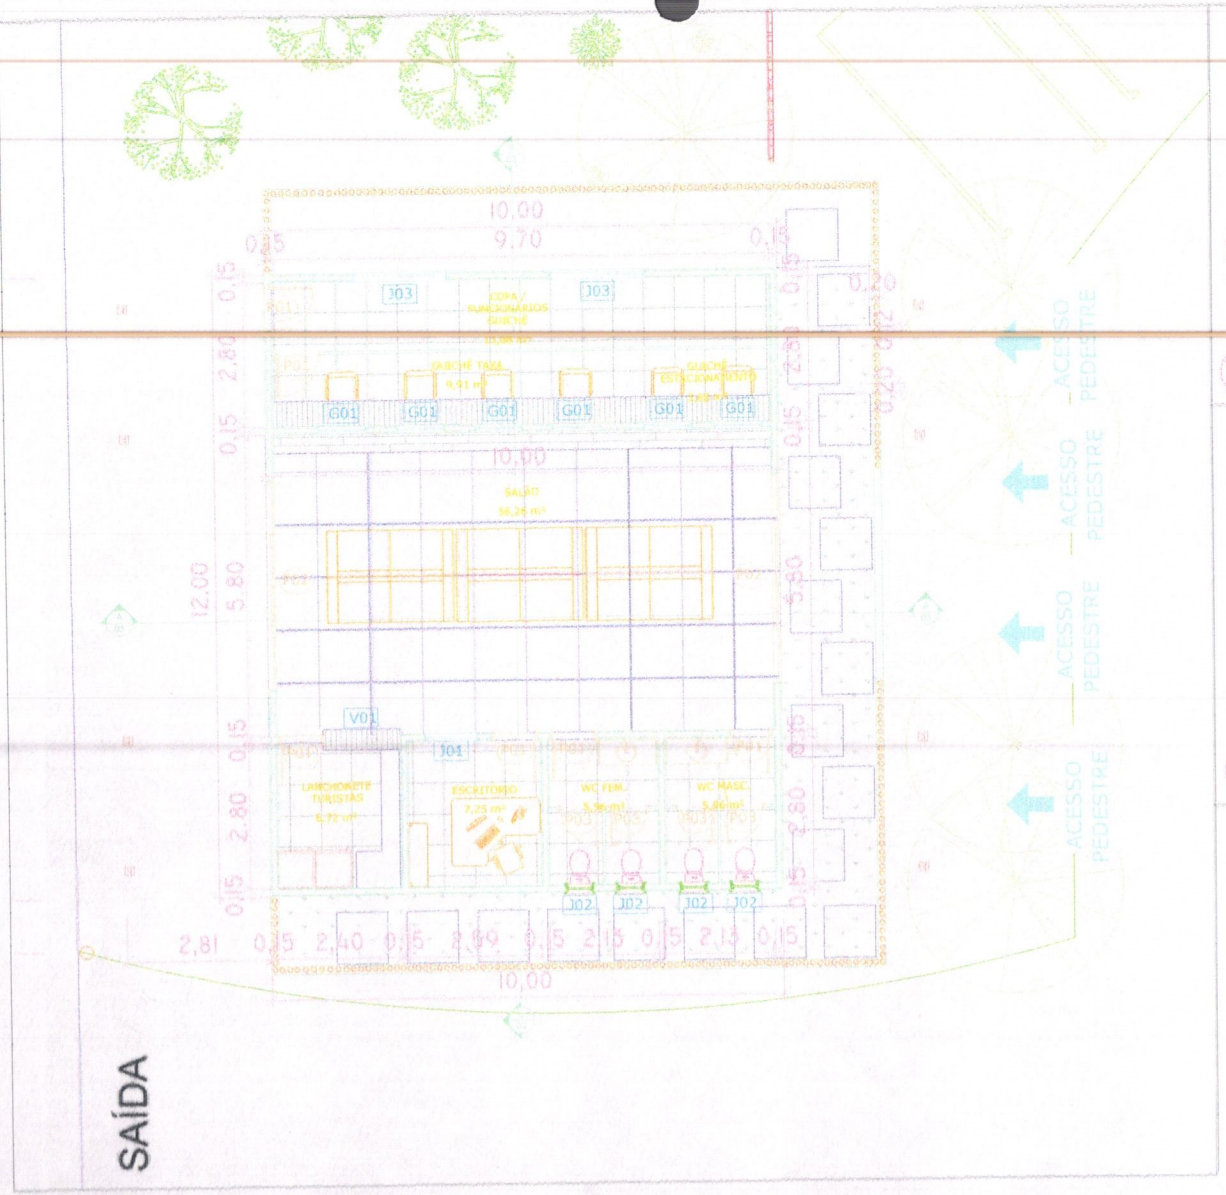


1 PLANTA BAIXA EDIFICAÇÃO

ESCALA 1 : 50

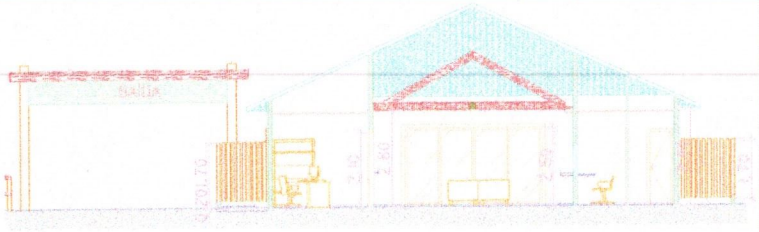

2 CORTE B-B

ESCALA 1 : 75

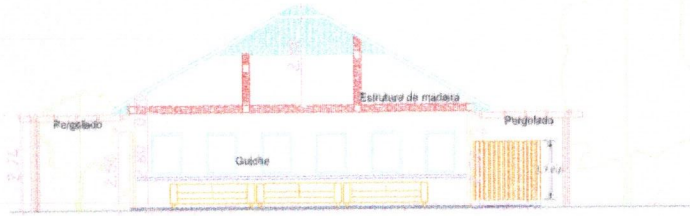

3 CORTE A-A

ESCALA 1 : 75

Robson Lopes de Sá
Engenheiro Civil
CREA-CE: 49495D

PORTAS

Código	Dimensões	Quantidade
P01	0,80x2,10m	06
P02	4,00x2,50m	02
P03	0,70x1,80m	04

JANELAS

Código	Dimensões	Quantidade	Descrição
G01	0,90x1,20m / P=0,90m	06	Guiche com vidro fixo uma folha
V01	1,40x1,10m / P=1,00m	01	Vão livre
J01	1,00x1,10m / P=1,00m	01	Janelas de alumínio/vidro de correr duas folhas
J02	0,40x0,40m / P=1,70m	04	Janelas de alumínio/vidro de correr duas folhas
J03	1,80x1,10m / P=1,00m	02	Janelas de alumínio/vidro de correr duas folhas

GOVERNO MUNICIPAL DE
JIJOCA DE JERICOACOARA

Projeto:
Construção de centro de atendimento ao turista e readequação da entrada da Vila de Jericoacoara

Órgão:
Autarquia de desenvolvimento do turismo, mobiliadade e qualidade de vida de Jericoacoara

Endereço:
Vila de Jericoacoara


Responsável Técnico:
Robson Lopes de Sá - CREA/CE 49495

Prancha:
Planta Baixa


Desenhista:
Robson Lopes de Sá - CREA/CE 49495

Data: 17/03/2025 | Escala: INDICADA | Folha: 03 /04


Folha 399
Rubrica

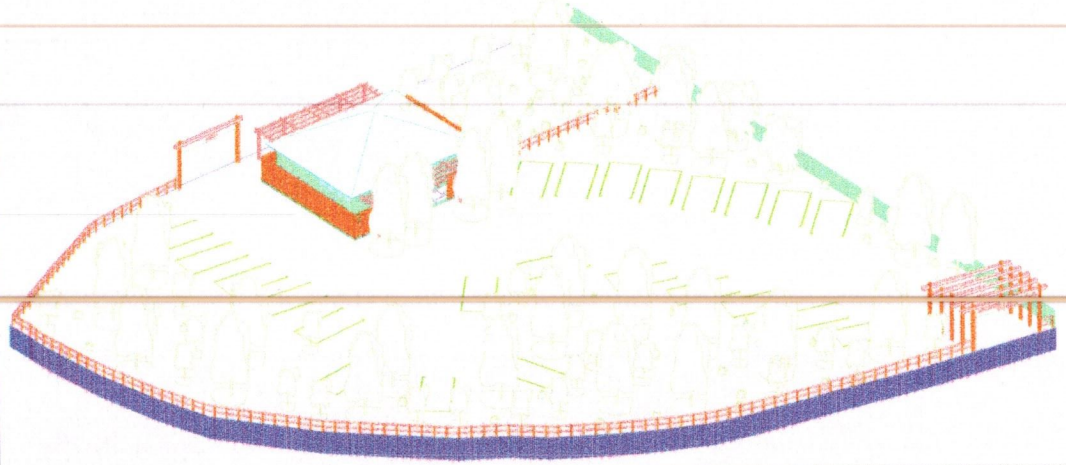

1 ISOMETRICO GERAL
ESCALA SEM

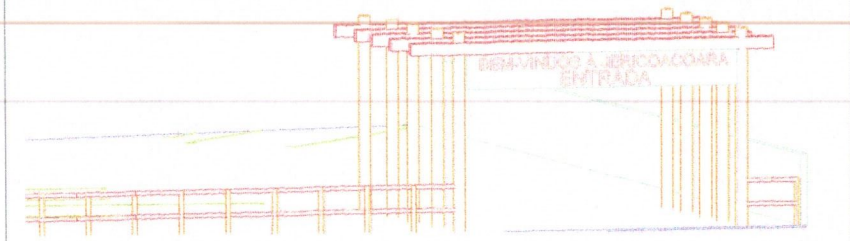


2 ISOMÉTRICO PORTAL
ESCALA SEM

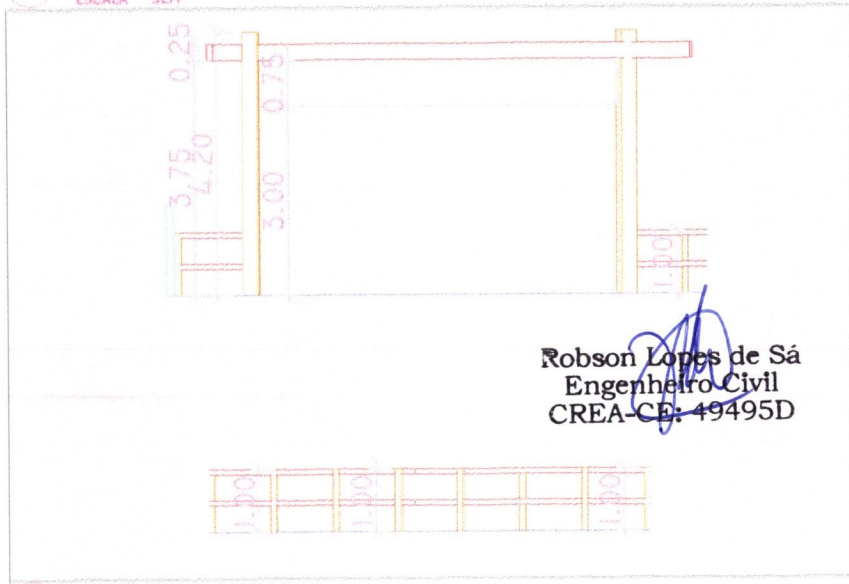


Robson Lopes de Sá
Engenheiro Civil
CREA-CE: 49495D


5 DETALHAMENTO PORTAL
ESCALA SEM

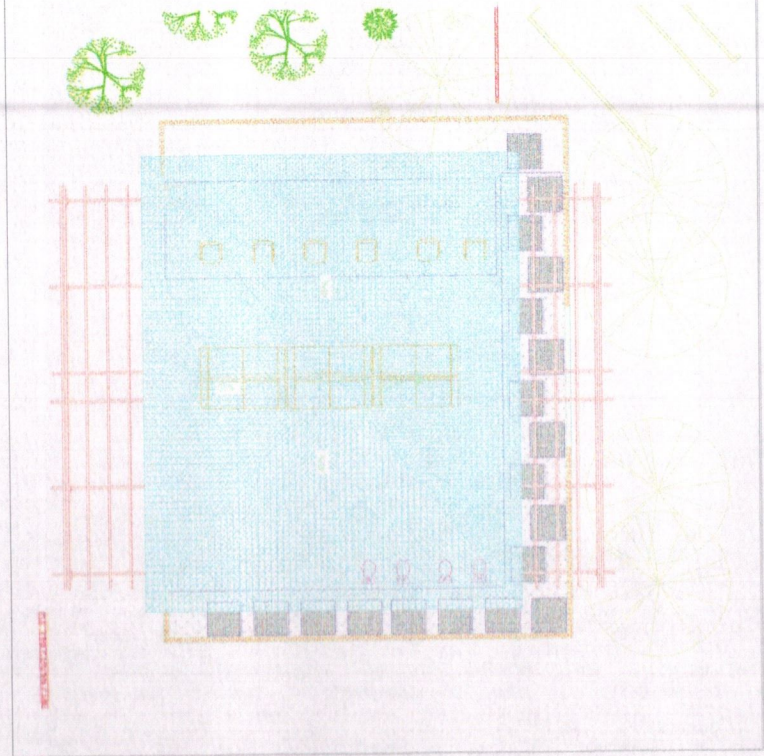

3 PLANTA BAIXA COBERTURA
ESCALA 1:75

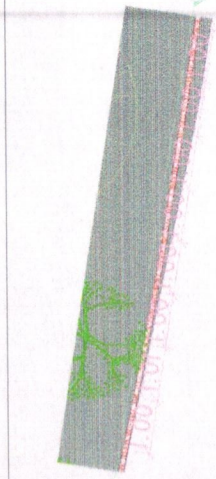

4 DETALHAMENTO CERCA
ESCALA SEM

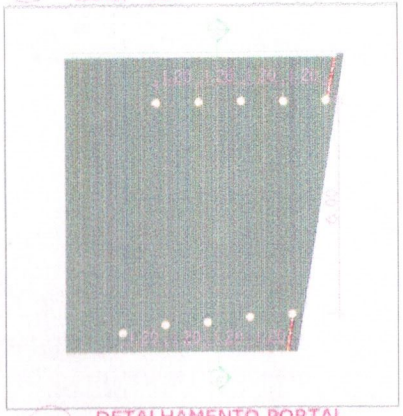

6 DETALHAMENTO PORTAL
ESCALA SEM

GOVERNO MUNICIPAL DE
JIJOCA DE JERICOACOARA

Projeto:
Construção de centro de atendimento ao turista e readequação da entrada da Vila de Jericoacoara

Orgão:
Autarquia de desenvolvimento do turismo, mobiliadade e qualidade de vida de Jericoacoara

Endereço:
Vila de Jericoacoara

Responsável Técnico:
Robson Lopes de Sá - CREA/CE 49495

Prancha:
Planta Baixa


Desenhista
Robson Lopes de Sá - CREA/CE 49495


Data:	Escala:	Folha:
17/03/2025	INDICADA	04 /04


Rubrica


Folha 33




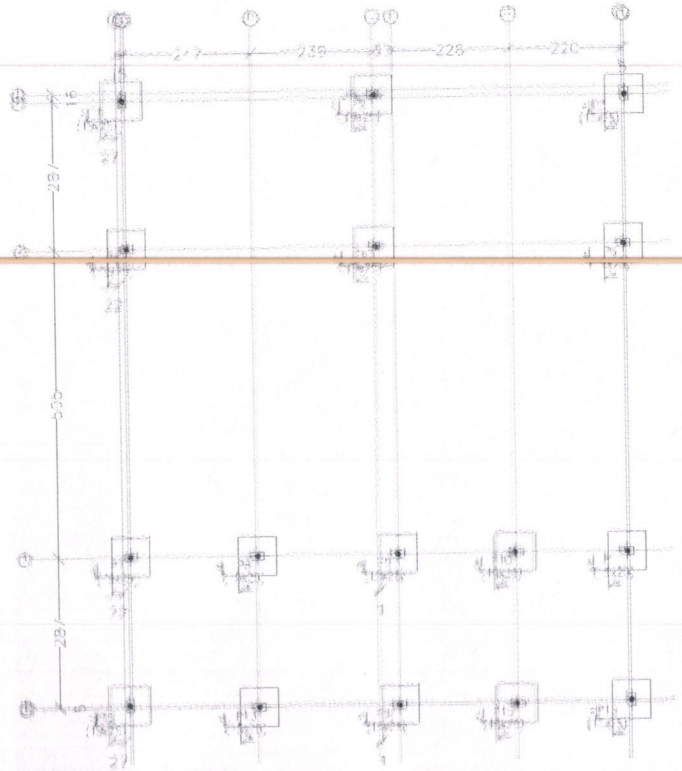


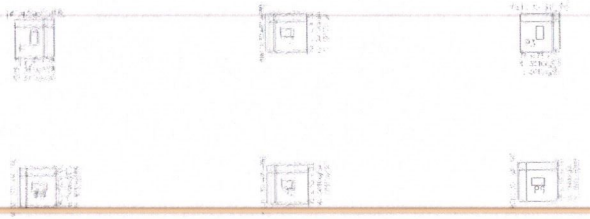

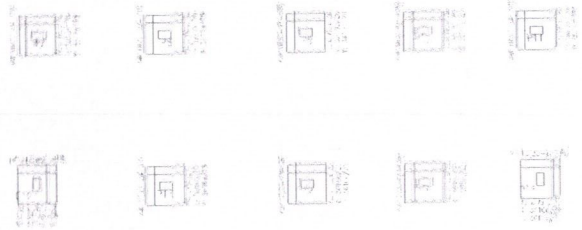

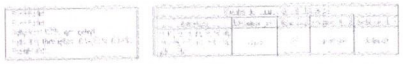

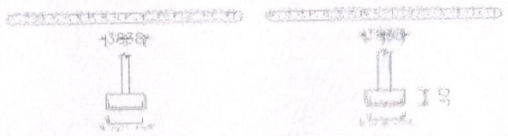

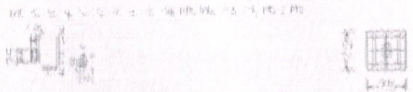

Robson Lopes de Sá
Engenheiro Civil
CREA-CE: 49495D

GOVERNO MUNICIPAL DE
JIJOCA DE JERICOACOARA

PROPRIETÁRIO	CREA
PROJETO	
CÁLCULO	

REVISÃO	DESCRIÇÃO	DATA	RESPONSÁVEL


OBRA PROJETO - PRÉ-EXECUTIVO / ARQUITETÔNICO
CENTRO DE ATENDIMENTO AO TURISTA (CAT)


PROJETO
ESTRUTURAL


PROJ. ROBSON	CLIENTE / LOCAL	FOLHA	REV
DESENHO ROBSON	PREFEITURA MUNICIPAL DE JERICOACOARA / CNPJ: 23	01	0
VERIF. ROBSON	RUA MANOEL MARQUES, Nº		
DATA 11/03/2020	ASSUNTO	ESCALA	
APROVO		INDICADA	

PROJETISTA
ROBSON LOPES DE SÁ - CREA/CE: 49495


Folha 01

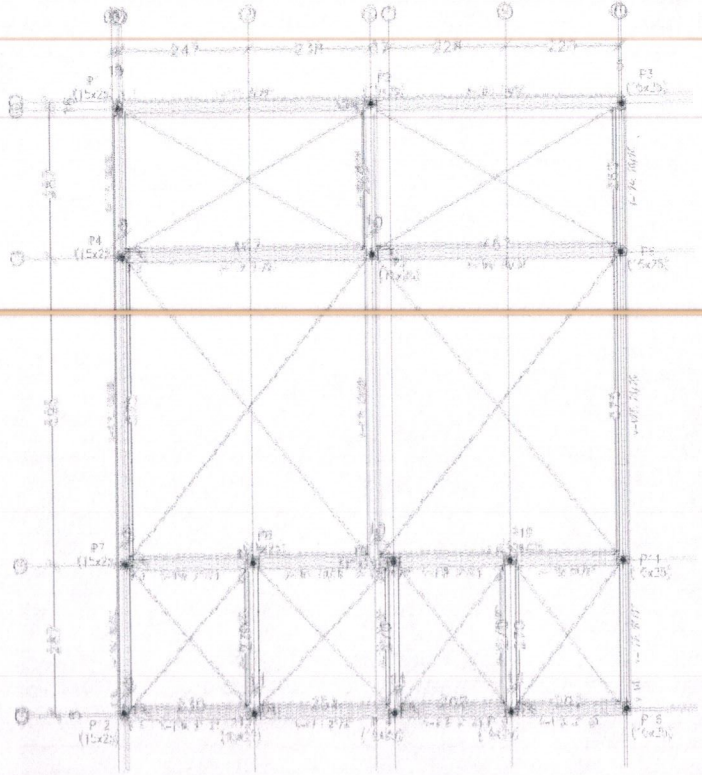

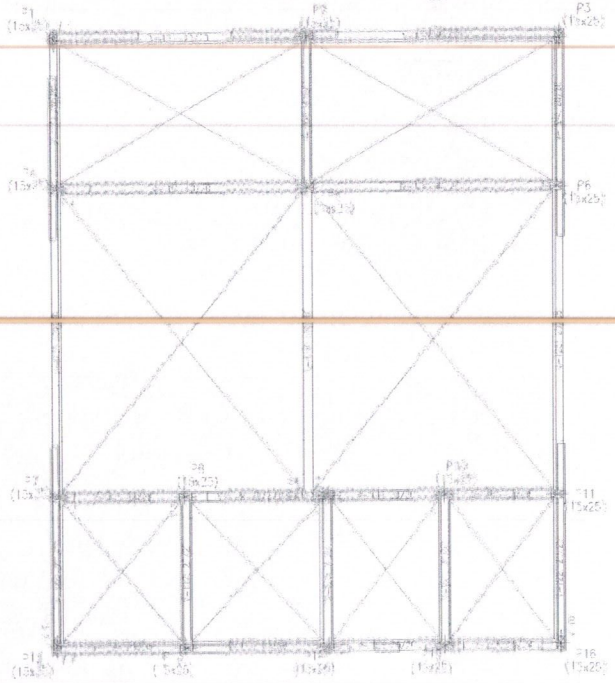

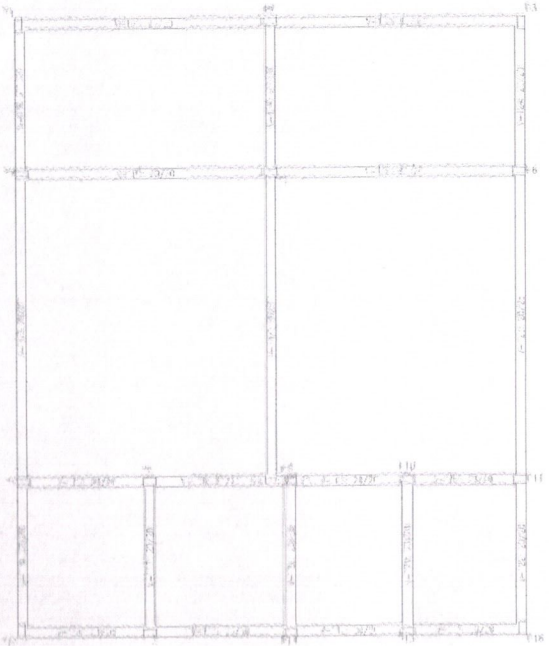



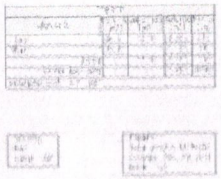

Robson Lopes de Sá
Engenheiro Civil
CREA-CE: 49495D

GOVERNO MUNICIPAL DE
JIJOCA DE JERICOACOARA

PROPRIETÁRIO	CREA
PROJETO	
CÁLCULO	

REVISÃO	DESCRIÇÃO	DATA	RESPONSÁVEL

OBRA PROJETO - PRÉ-EXECUTIVO / ARQUITETÔNICO
CENTRO DE ATENDIMENTO AO TURISTA (CAT)


PROJETO ESTRUTURAL


PROJ.	ROBSON	CLIENTE / LOCAL	FOLHA 02 / 10 — REV 0
DESENHO	ROBSON	PREFEITURA MUNICIPAL DE JIJOCA DE JERICOACOARA - CNPJ: 23.776.180/0001-07 RUA MANOEL FRANCISCO DA SILVA DE BRICENO, 1064 CEP: 62.598-000 - JIJOCA DE JERICOACOARA/CE	
VERIF.	ROBSON		
DATA	11/03/2025	ASSUNTO	ESCALA INDICADA
APROVO			
PROJETISTA			


ROBSON LOPES DE SÁ - CREA/CE: 49495


Folha 395




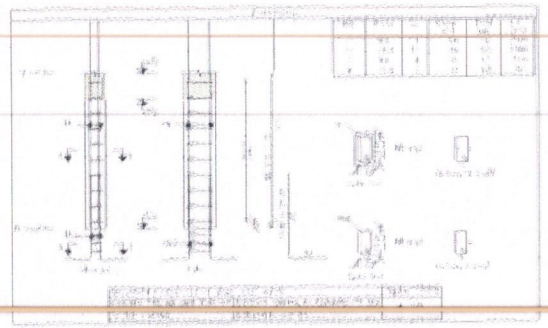


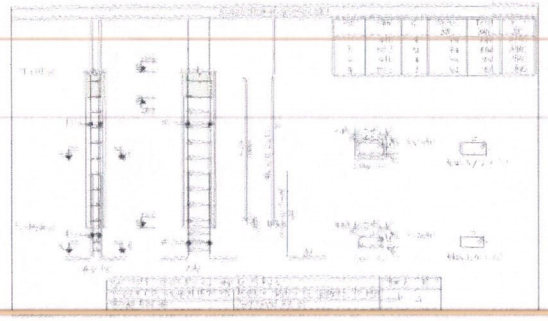


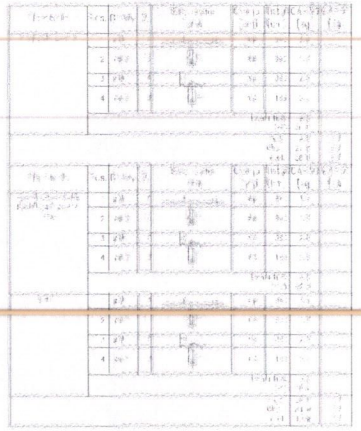


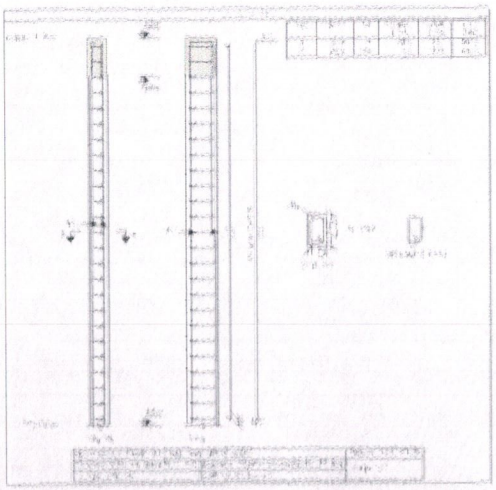


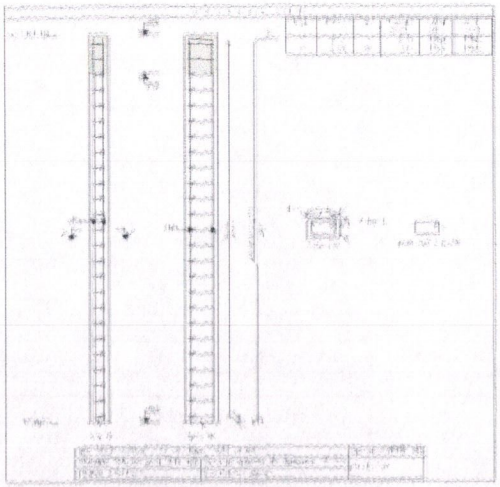


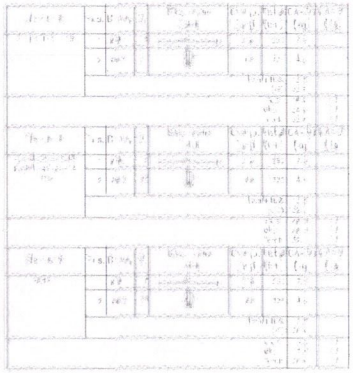

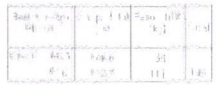

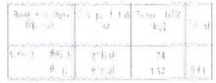

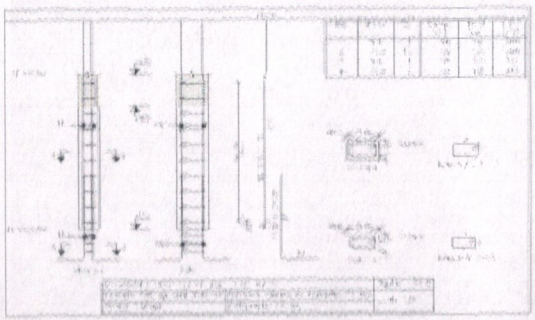

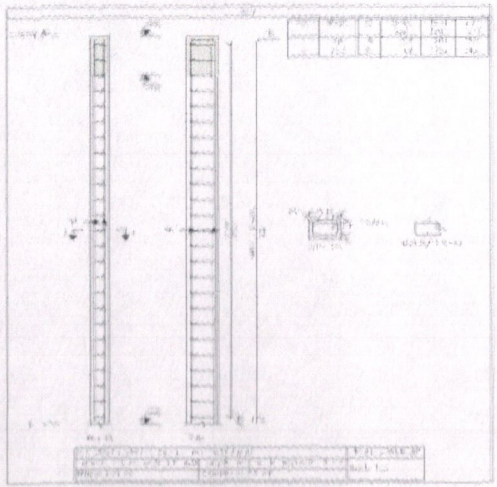

Robson Lopes de Sá
Engenheiro Civil
CREA-CE: 49495D

GOVERNO MUNICIPAL DE
JIJOCA DE JERICOACOARA

PROPRIETÁRIO	CREA
PROJETO	
CÁLCULO	

REVISÃO	DESCRIÇÃO	DATA	RESPONSÁ.

OBRA PROJETO - PRÉ-EXECUTIVO / ARQUITETÔNICO
CENTRO DE ATENDIMENTO AO TURISTA (CAT)


PROJETO
ESTRUTURAL

PROJ.	ROBSON	CLIENTE / LOCAL	FOLHA / REV.
DESENHO	ROBSON	PREFEITURA MUNICIPAL DE JIJOCA DE JERICOACOARA / CNPJ: 23.715.614/0001-41 / RUA MANOEL INACIO LEITE, S/N, S/	03 /
VERIF.	ROBSON	CEP: 62.598-000 - JIJOCA DE JERICOACOARA/CE	
DATA	11/12/2018	ASSUNTO	ESCALA / INDICAÇÃO
APROVO			


PROJETISTA
ROBSON LOPES DE SÁ - CREA/CE 49495

Folha
Rubrica
39


V 1

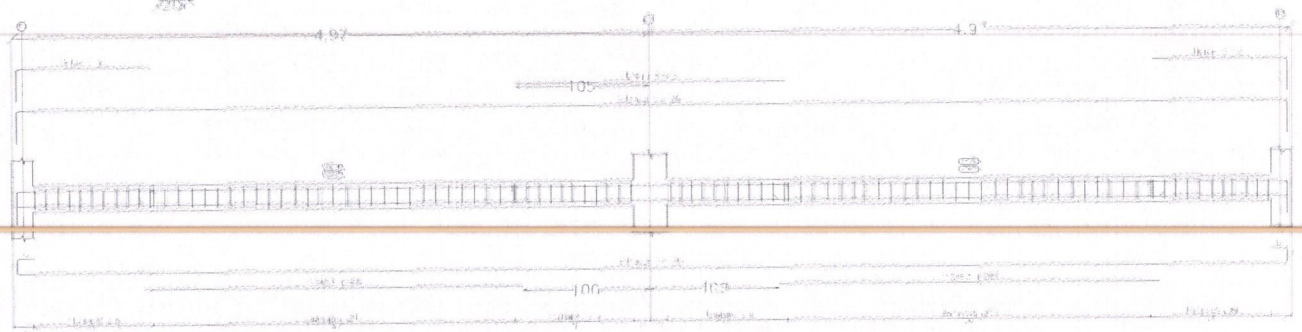

V 2

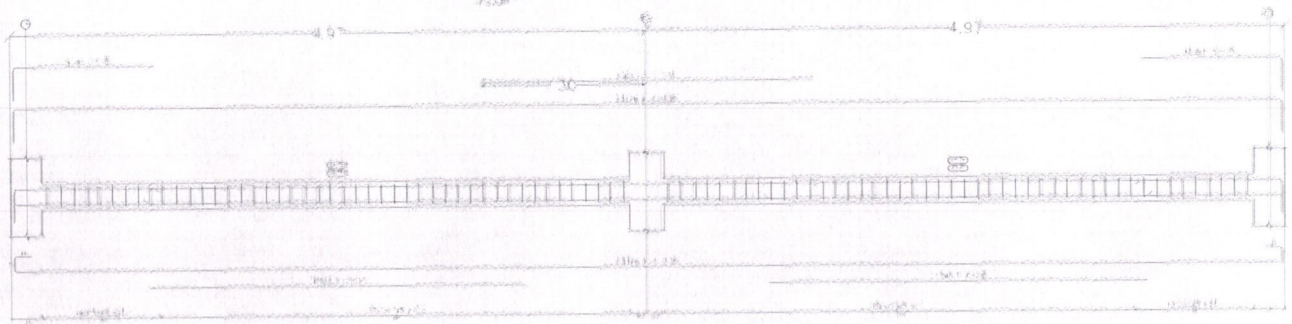

V 3

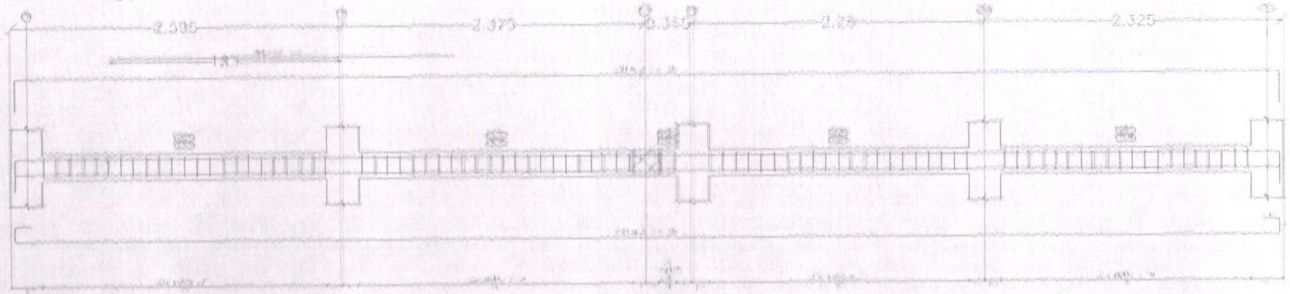



Robson Lopes de Sá
Engenheiro Civil
CREA-CE: 49495D

GOVERNO MUNICIPAL DE
JIJOCA DE JERICOACOARA

PROPRIETÁRIO	CREA
PROJETO	
CÁLCULO	

REVISÃO	DESCRIÇÃO	DATA	RESPONSÁVEL

OBRA PROJETO - PRÉ-EXECUTIVO / ARQUITETÔNICO
CENTRO DE ATENDIMENTO AO TURISTA (CAT)


PROJETO
ESTRUTURAL

PROJ.	ROBSON	CLIENTE / LOCAL	FOLHA 39
DESENHO	ROBSON		REV 0
VERIF.	ROBSON		
DATA	11/12/2020	ASSUNTO	ESCALA INDICADA
APROVO			

PROJETISTA
ROBSON LOPES DE SÁ - CREA/CE: 49495


Folha 39
Rubrica

V 4

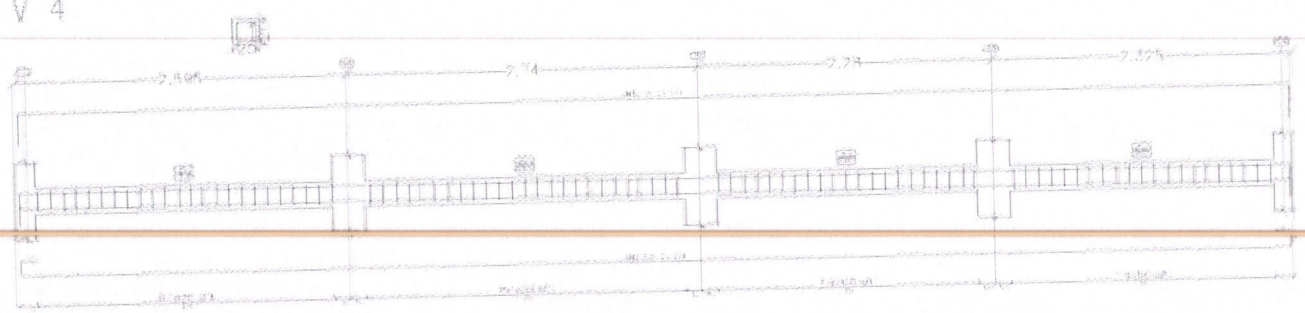




V 5

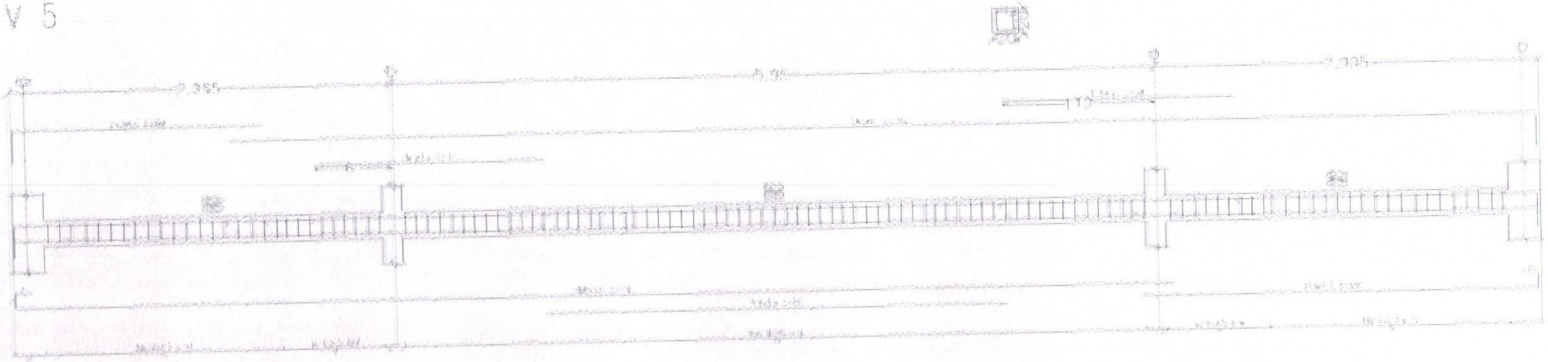

V 6
V 8
V 9

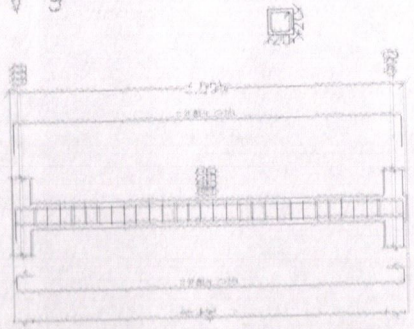

Robson Lopes de Sá
Engenheiro Civil
CREA-CE: 49495D

GOVERNO MUNICIPAL DE
JIJOCA DE JERICOACOARA

PROPRIETÁRIO	CREA
PROJETO	
CÁLCULO	

REVISÃO	DESCRIÇÃO	DATA	RESPONSÁVEL

OBRA PROJETO - PRÉ-EXECUTIVO / ARQUITETÔNICO
CENTRO DE ATENDIMENTO AO TURISTA (CAT)


PROJETO
ESTRUTURAL

PROJ.	ROBSON	CLIENTE / LOCAL	FOLHA 38
DESENHO	ROBSON	PREFEITURA MUNICIPAL DE JIJOCA DE JERICOACOARA, CNPJ: 23.714.[illegible] RUA MANOEL MARCELO [illegible] CEP: 62.598-000 - JIJOCA	REV 0
VERIF.	ROBSON		
DATA	11/03/2020	ASSUNTO	ESCALA INDICADA
APROVO			

PROJETISTA
ROBSON LOPES DE SÁ - CREA/CE: 49495


Folha 38
Rubrica


V 10

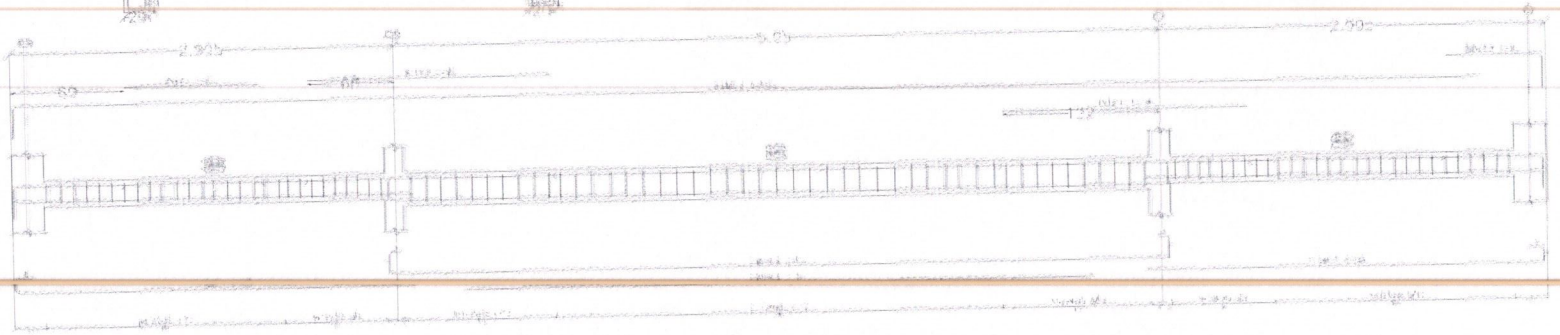






V 7

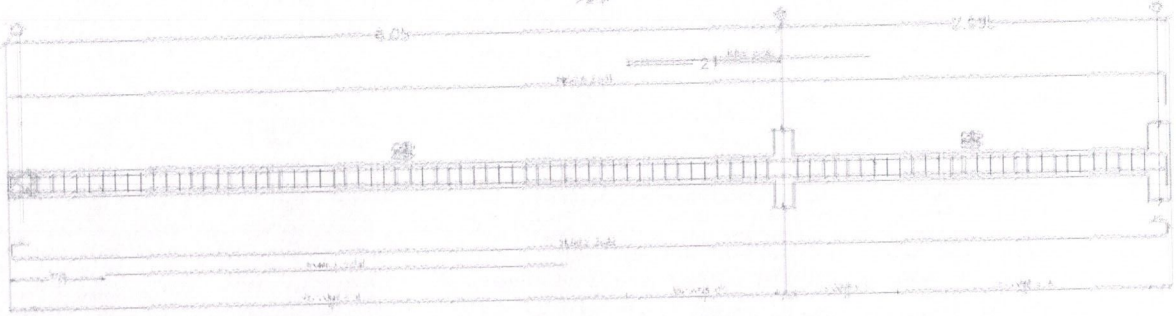

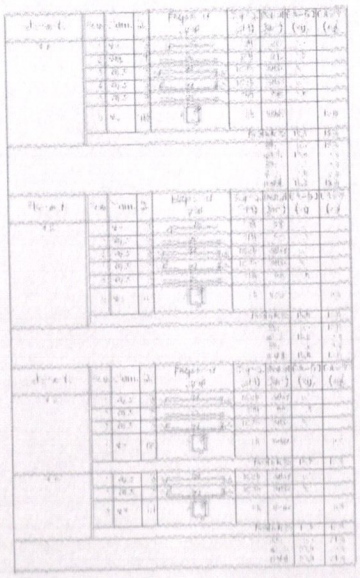

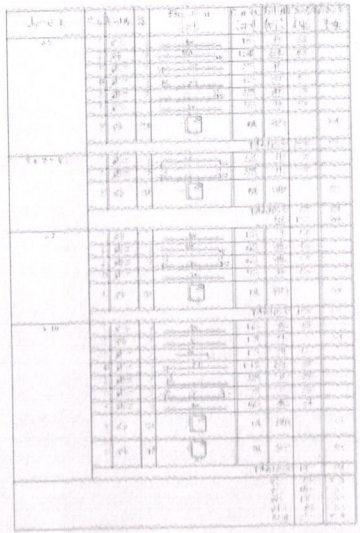

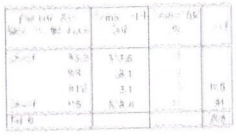

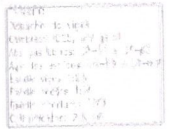

Robson Lopes de Sá
Engenheiro Civil
CREA-CE: 49495D

GOVERNO MUNICIPAL DE
JIJOCA DE JERICOACOARA

PROPRIETÁRIO	CREA
PROJETO	
CÁLCULO	

REVISÃO	DESCRIÇÃO	DATA	RESPONSÁVEL


OBRA PROJETO - PRÉ-EXECUTIVO / ARQUITETÔNICO
CENTRO DE ATENDIMENTO AO TURISTA (CAT)


PROJETO
ESTRUTURAL

PROJ.	ROBSON	CLIENTE / LOCAL	FOLHA 06
DESENHO	ROBSON		REV 0
VERIF.	ROBSON	ASSUNTO	ESCALA INDICADA
DATA	11/03/2020		
APROVO			


PROJETISTA
ROBSON LOPES DE SÁ - CREA/CE 49495

Folha 39
Rubrica

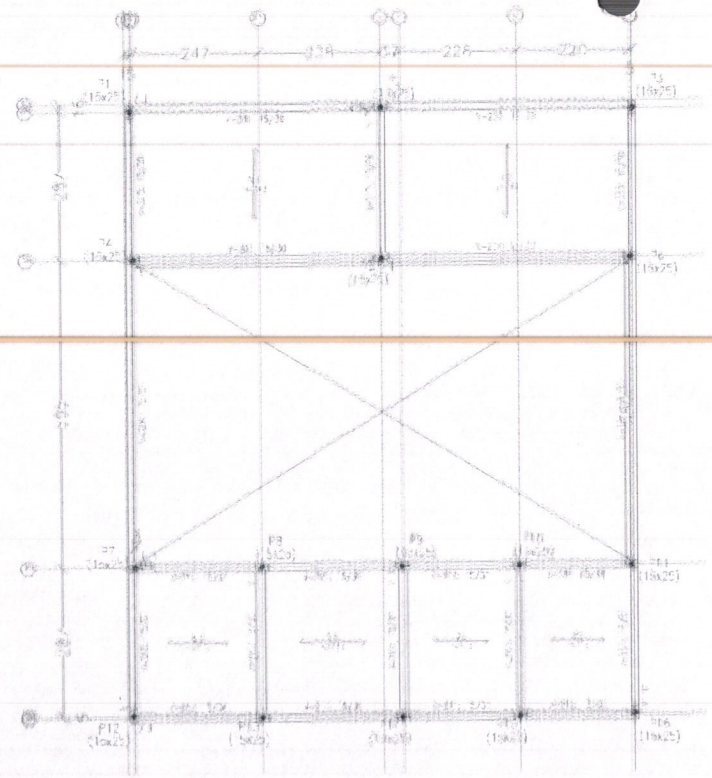


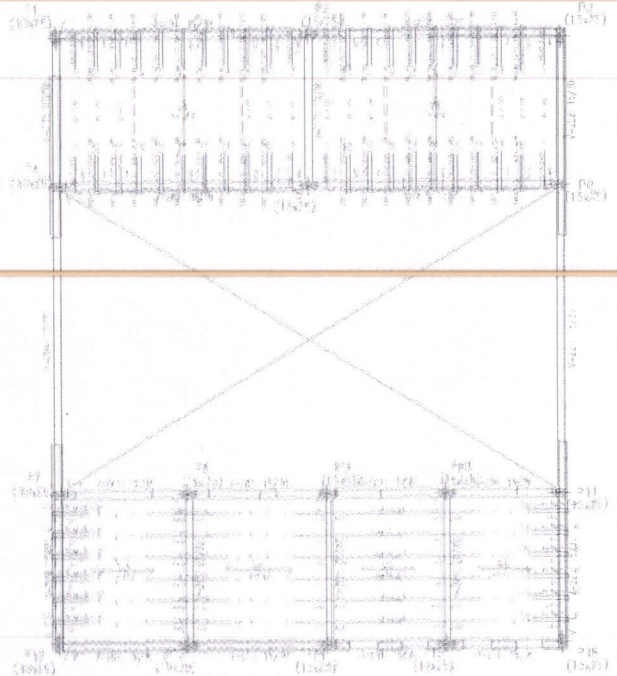



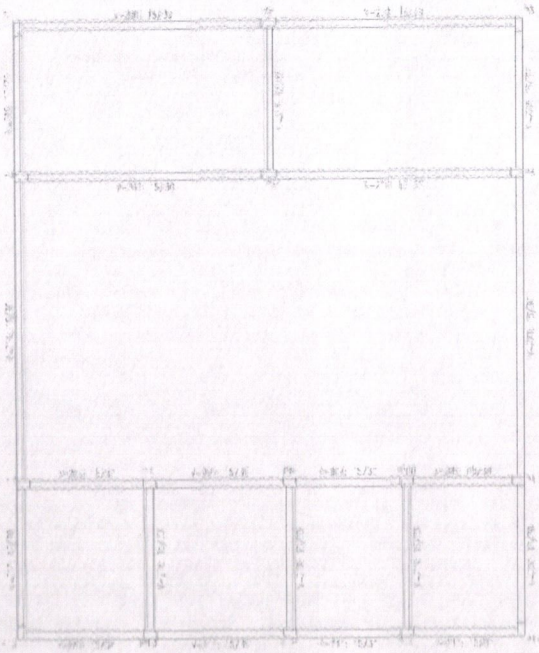



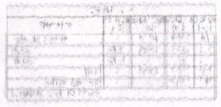



Robson Lopes de Sá
Engenheiro Civil
CREA-CE: 49495D

GOVERNO MUNICIPAL DE
JIJOCA DE JERICOACOARA

PROPRIETÁRIO	CREA
PROJETO	
CÁLCULO	

REVISÃO	DESCRIÇÃO	DATA	RESPONSÁVEL

OBRA PROJETO - PRÉ-EXECUTIVO / ARQUITETÔNICO
CENTRO DE ATENDIMENTO AO TURISTA (CAT)


PROJETO
ESTRUTURAL

PROJ. ROBSON	CLIENTE / LOCAL	FOLHA	REV
DESENHO ROBSON	PREFEITURA MUNICIPAL DE JERICOACOARA - CNPJ	01	0
VERIF. ROBSON	RUA MANOEL MARCELINO, S/N, 2		
DATA 11/03/2026	ASSUNTO	ESCALA	
APROVO		INDICADA	


PROJETISTA
ROBSON LOPES DE SÁ - CREA/CE: 49495

Folha 1/06


V 1

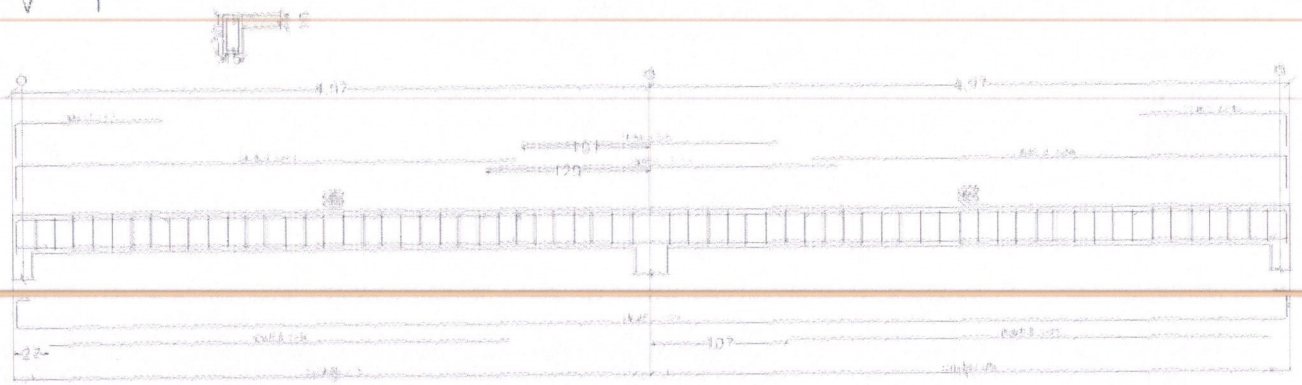

V 2

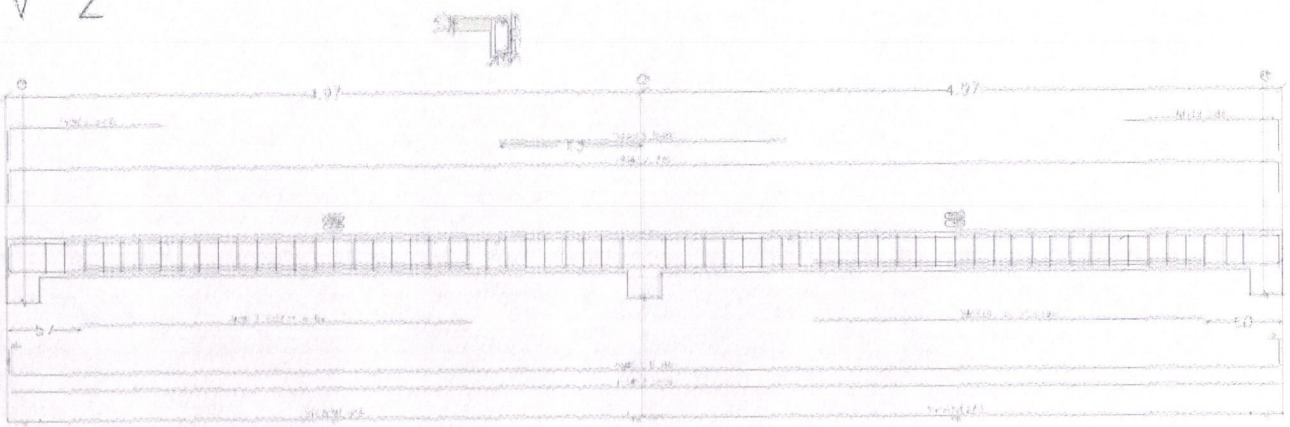

V 3

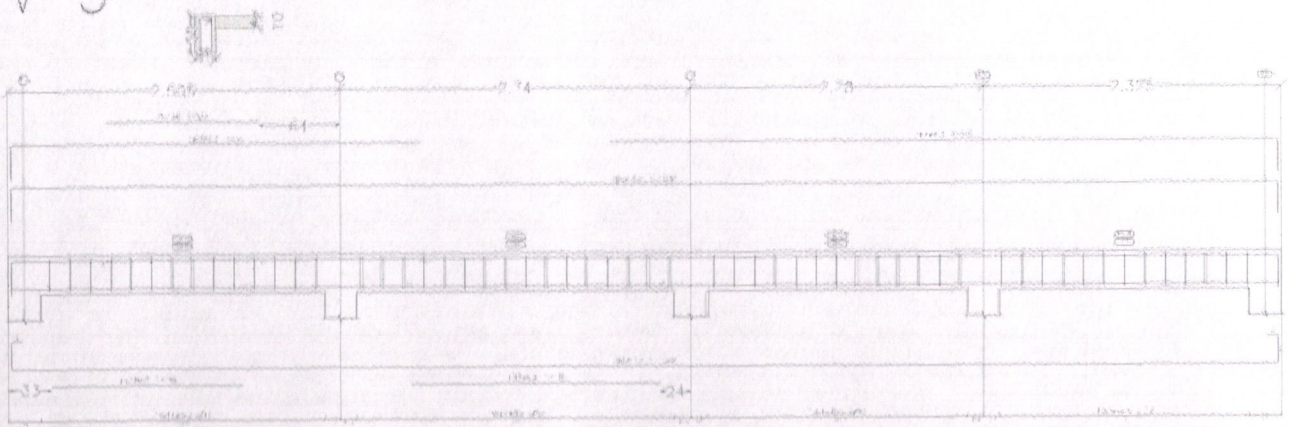



Robson Lopes de Sá
Engenheiro Civil
CREA-CE: 49495D

GOVERNO MUNICIPAL DE
JIJOCA DE JERICOACOARA

PROPRIETÁRIO	CREA
PROJETO	
CÁLCULO	

REVISÃO	DESCRIÇÃO	DATA	RESPONSÁVEL

OBRA PROJETO - PRÉ-EXECUTIVO / ARQUITETÔNICO
CENTRO DE ATENDIMENTO AO TURISTA (CAT)


PROJETO ESTRUTURAL

PROJ. ROBSON	CLIENTE / LOCAL	FOLHA	REV
DESENHO ROBSON	PREFEITURA MUNICIPAL DE JIJOCA DE JERICOACOARA / CNPJ: 23.715.614/0001-41 RUA MANOEL MARCOLINO, S/N, SALA DE SESSÕES, CEP: 62.598-000 - JIJOCA DE JERICOACOARA	05	0
VERIF. ROBSON			
DATA 11/03/2020	ASSUNTO	ESCALA	INDICADA
APROVO			
PROJETISTA			

ROBSON LOPES DE SÁ - CREA/CE 49495


Folha Nº

V 4

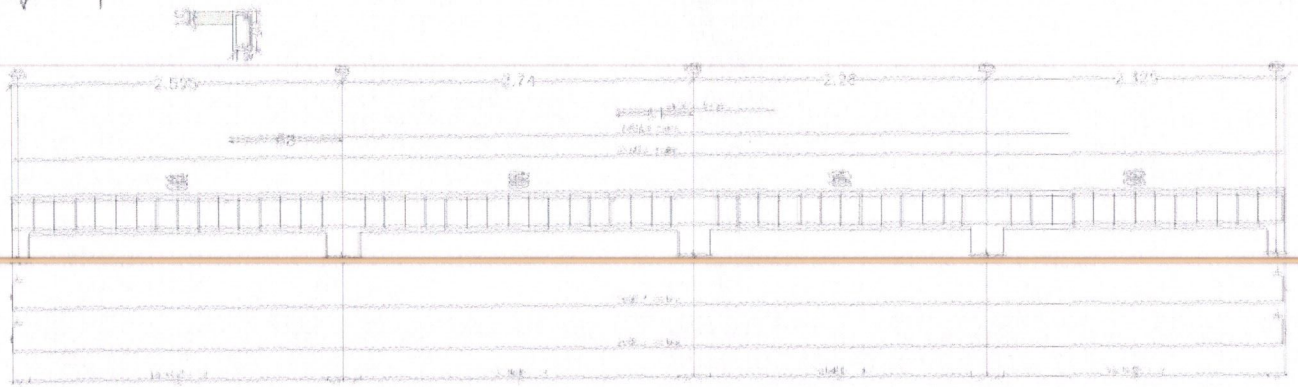





V 5

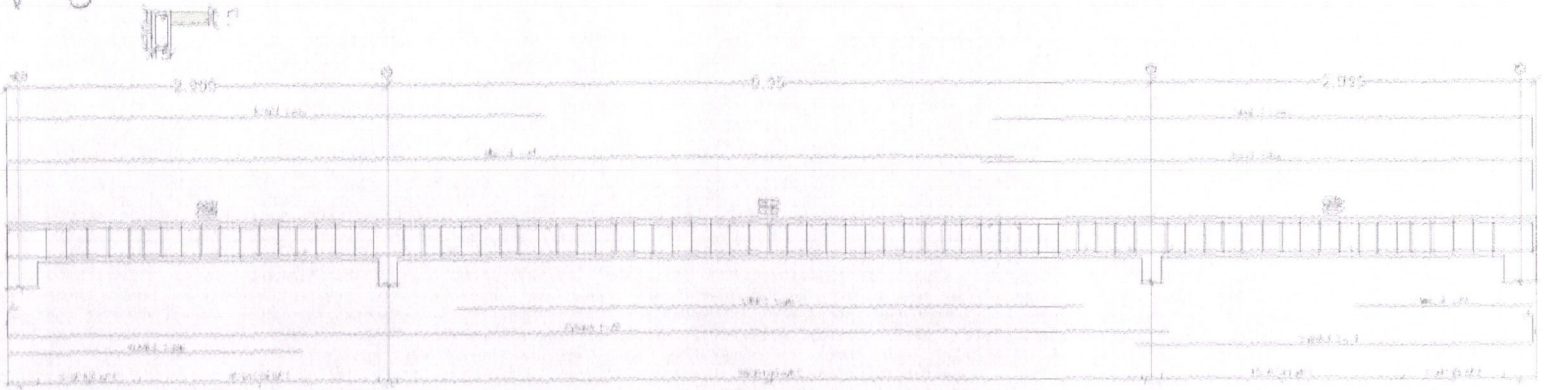


V 6

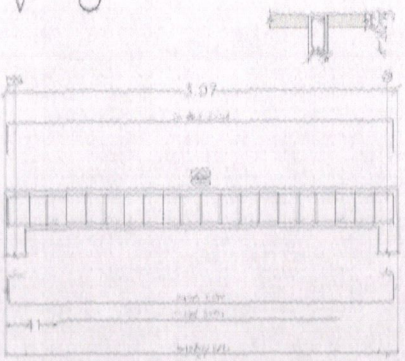

V 7

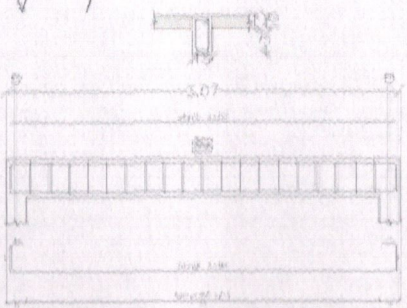

V 8

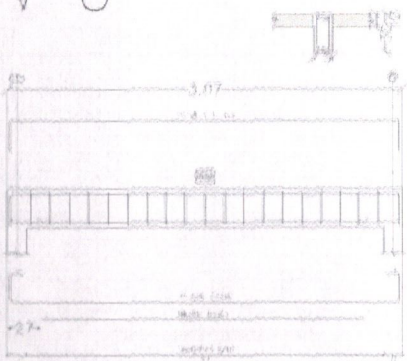

Robson Lopes de Sá
Engenheiro Civil
CREA-CE: 49495D

GOVERNO MUNICIPAL DE
JIJOCA DE JERICOACOARA

PROPRIETÁRIO	CREA
PROJETO	
CÁLCULO	

REVISÃO	DESCRIÇÃO	DATA	RESPONSÁVEL

OBRA PROJETO - PRE-EXECUTIVO / ARQUITETÔNICO
CENTRO DE ATENDIMENTO AO TURISTA (CAT)


PROJETO
ESTRUTURAL

PROJ. ROBSON	CLIENTE / LOCAL	FOLHA	REV
DESENHO ROBSON	PREFEITURA MUNICIPAL DE JERICOACOARA - CNPJ: 23.7... RUA MANOEL MARCELINO, S/N, S/LA DE JERICOACOARA CEP: 62.598-974 - JIJOCA DE JERICOACOARA/CE	09	0
VERIF. ROBSON			
DATA 11/12/2020	ASSUNTO	ESCALA	
APROVO		INDICADA	


PROJETISTA
ROBSON LOPES DE SÁ - CREA/CE: 49495


Folha 09


V 10

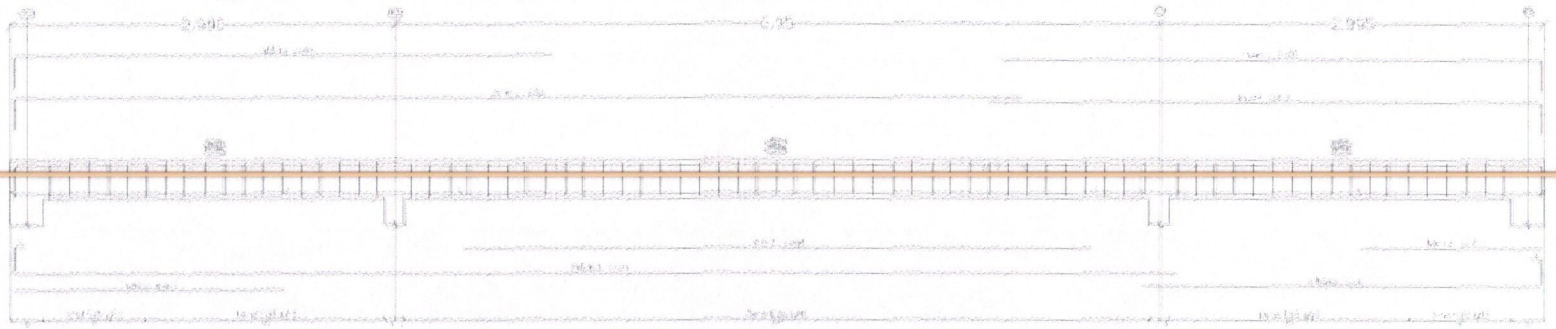



V 9

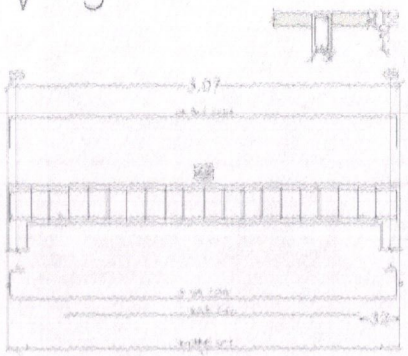

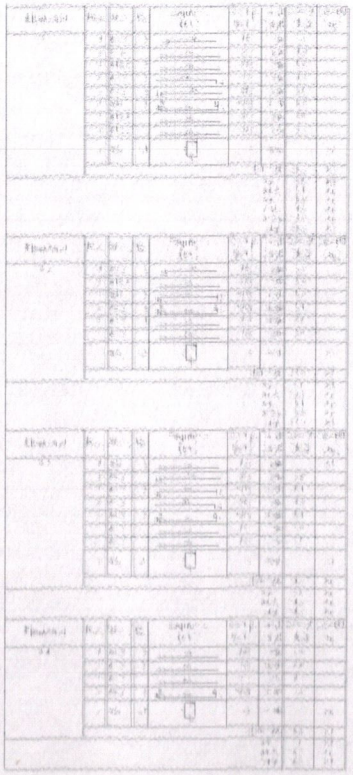

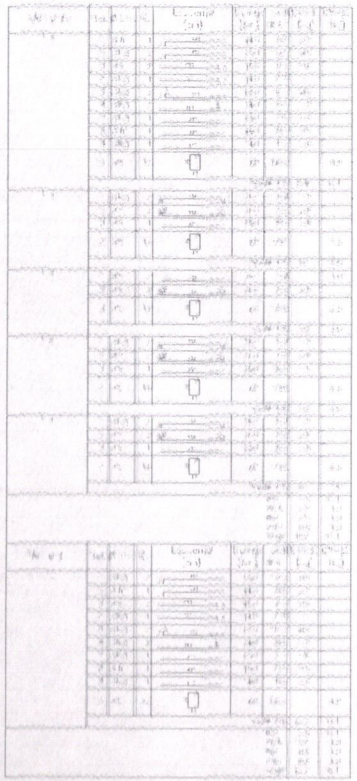

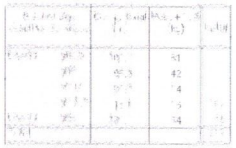

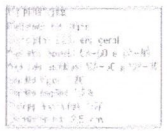



GOVERNO MUNICIPAL DE
JIJOCA DE JERICOACOARA

PROPRIETÁRIO	CREA
PROJETO	
CÁLCULO	

REVISÃO	DESCRIÇÃO	DATA	RESPONSÁVEL

OBRA PROJETO - PRÉ-EXECUTIVO / ARQUITETÔNICO
CENTRO DE ATENDIMENTO AO TURISTA (CAT)

PROJETO
ESTRUTURAL

PROJ. ROBSON	CLIENTE / LOCAL	FOLHA	REV
DESENHO ROBSON	PREFEITURA MUNICIPAL DE JERICOACOARA - CNPJ: [illegible]	03	0
VERIF. ROBSON	RUA MANOEL MARCELO, S/N, [illegible] JERICOACOARA CEP: 62.598-000 - JIJOCA DE JERICOACOARA		
DATA 11/03/2020	ASSUNTO	ESCALA	
APROVO		INDICADA	

PROJETISTA
ROBSON LOPES DE SÁ - CREA/CE: 49495

Robson Lopes de Sá
Engenheiro Civil
CREA-CE: 49495D

Folha 03

Quantidades da obra

Notas:
Barras: Os valores indicados têm incluídas as perdas.
Superfície total: Foram deduzidas as aberturas de superfície maior que 0.00 m².

Fundação

Elemento		Fôrmas (m²)	Volume (m³)	Barras (kg)
Sapatas isoladas		14.40	2.700	106
	Total	**-**	**2.700**	**106**

TÉRREO

Elemento		Fôrmas (m²)	Superfície (m²)	Volume (m³)	Barras (kg)
Vigas		30.81	15.11	3.320	210
Pilares		12.72	-	0.600	99
	Total	**-**	**15.11**	**3.920**	**309**
Índices (por m²)		**-**	**-**	**0.250**	**19.67**
Superfície total: 15.71 m²					

COBERTURA

Elemento		Fôrmas (m²)	Superfície (m²)	Volume (m³)	Barras (kg)
Lajes de vigotas		-	51.74	4.550	41
Vigas		34.81	10.43	3.420	217
Pilares		34.56	-	1.620	211
	Total	**-**	**62.17**	**9.590**	**469**
Índices (por m²)		**-**	**-**	**0.153**	**7.47**
Superfície total: 62.77 m²					

Total obra

Elemento		Fôrmas (m²)	Volume (m³)	Barras (kg)
Sapatas isoladas		14.40	2.700	106
	Total	**-**	**2.700**	**106**

Elemento		Fôrmas (m²)	Superfície (m²)	Volume (m³)	Barras (kg)
Lajes de vigotas		-	51.74	4.550	41
Vigas		65.62	25.54	6.740	427
Pilares		47.28	-	2.220	310
	Total	**-**	**77.28**	**13.510**	**778**
Índices (por m²)		**-**	**-**	**0.172**	**9.91**
Superfície total: 78.48 m²					

Robson Lopes de Sá
Engenheiro Civil
CREA-CE: 49495D

Quantidades de armadura, por diâmetro

Notas:
Peso: Os valores indicados têm incluídas as perdas.

Fundação

	Tipo de aço	Referência	Comprimento (m)	Peso (kg)
Sapatas isoladas	CA-50	Ø6.3	33.60	9
		Ø10	143.36	97
			Total + 10%	**106**

TÉRREO

	Tipo de aço	Referência	Comprimento (m)	Peso (kg)
Vigas de concreto	CA-60	Ø5	528.36	91
			Total + 10%	**91**
	CA-50	Ø6.3	363.56	98
		Ø8	28.10	12
		Ø10	13.10	9
			Total + 10%	**119**
Pilares em concreto	CA-50	Ø6.3	110.40	30
		Ø10	102.40	69
			Total + 10%	**99**

COBERTURA

	Tipo de aço	Referência	Comprimento (m)	Peso (kg)
Lajes de vigotas	CA-60	Ø5	87.60	15
			Total + 10%	**15**
	CA-50	Ø10	38.30	26
			Total + 10%	**26**
Vigas de concreto	CA-60	Ø5	371.14	64
			Total + 10%	**64**
	CA-50	Ø6.3	300.00	81
		Ø8	96.36	42
		Ø10	20.70	14
		Ø12.5	15.10	16
			Total + 10%	**153**
Pilares em concreto	CA-50	Ø6.3	276.00	74
		Ø10	201.60	137
			Total + 10%	**211**

Quantidades de armadura, por diâmetro


Rubrica

Data: 09/03/26


Total obra

	Tipo de aço	Referência	Comprimento (m)	Peso (kg)
Sapatas isoladas	CA-50	Ø6.3	33.60	9
		Ø10	143.36	97
			Total + 10%	**106**
Lajes de vigotas	CA-60	Ø5	87.60	15
			Total + 10%	**15**
	CA-50	Ø10	38.30	26
			Total + 10%	**26**
Vigas de concreto	CA-60	Ø5	899.50	155
			Total + 10%	**155**
	CA-50	Ø6.3	663.56	179
		Ø8	124.46	54
		Ø10	33.80	23
		Ø12.5	15.10	16
			Total + 10%	**272**
Pilares em concreto	CA-50	Ø6.3	386.40	104
		Ø10	304.00	206
			Total + 10%	**310**

Robson Lopes de Sá
Engenheiro Civil
CREA-CE: 49495D

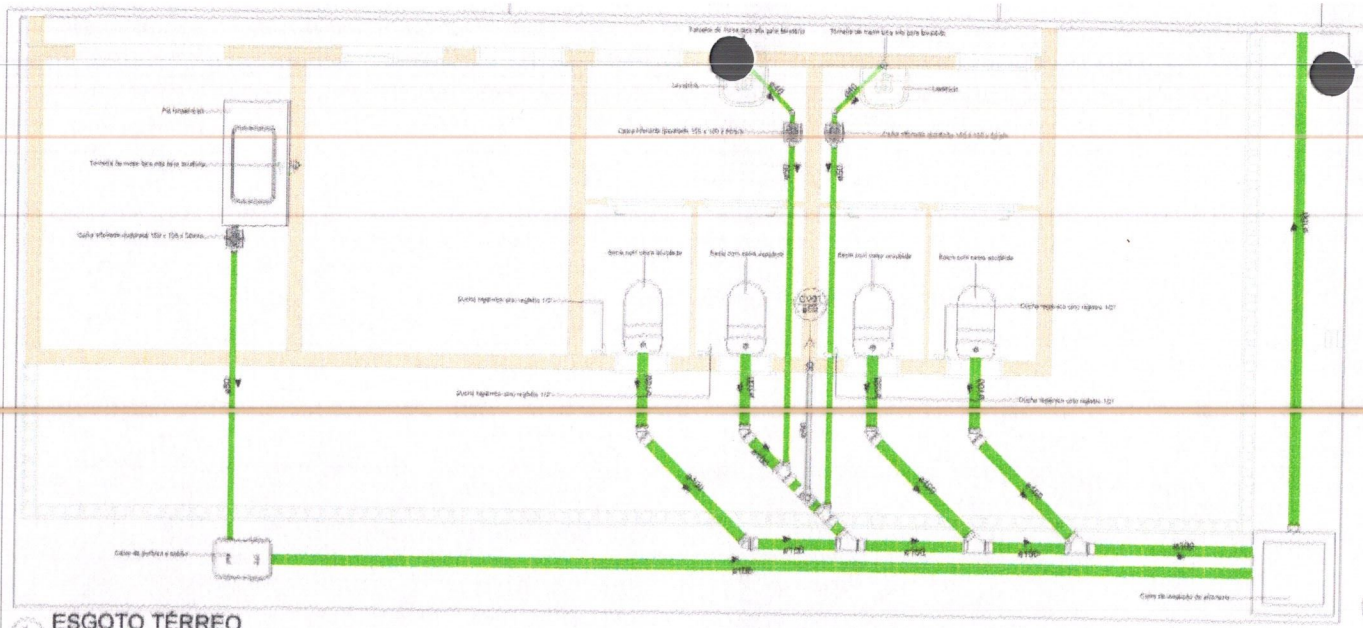


1 ESGOTO TÉRREO
1 : 25

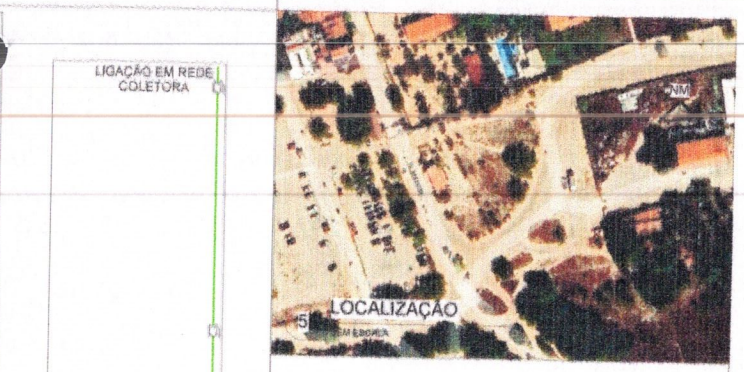


4 PLANTA GERAL

Tubos Rígidos		
Comprimento (m)	Descrição	Diâmetro
Tubo Soldável Marrom		
30.01	Tubo Soldável Marrom	25.00 mm
20.72	Tubo Soldável Marrom	32.00 mm
Tubo Série Normal		
2.69	Tubo Série Normal	40.00 mm
15.12	Tubo Série Normal	50.00 mm
58.72	Tubo Série Normal	100.00 mm

Conexões para Esgoto/Ventilação	
Quantidade	Descrição
2	Bucha de Redução Soldável Curta 32x25mm, PVC Marrom, Água Fria
2	Joelho 45° 40mm, Esgoto Série Normal
1	Joelho 45° 50mm, Esgoto Série Normal
6	Joelho 45° 100mm, Esgoto Série Normal
4	Joelho 90° 40mm, Esgoto Série Normal
4	Joelho 90° 50mm, Esgoto Série Normal
4	Joelho 90° 100mm, Esgoto Série Normal
18	Joelho 90° Soldável 25mm, PVC Marrom, Água Fria
8	Joelho 90° Soldável 32mm, PVC Marrom, Água Fria
7	Joelho 90° Soldável com Bucha de Latão 25 x 3/4", PVC Marrom, Água Fria
2	Junção Simples 100 x 50mm, Esgoto Série Normal
3	Junção Simples 100 x 100mm, Esgoto Série Normal
5	Luva Simples 50mm, Esgoto Série Normal
16	Luva Simples 100mm, Esgoto Série Normal
1	Té 100 x 50mm, Esgoto Série Normal
5	Té Soldável 25mm, PVC Marrom, Água Fria
4	Té Soldável 32mm, PVC Marrom, Água Fria
3	Té Soldável com Bucha de Latão na Bolsa Central 25 x 3/4", PVC Marrom, Água Fria

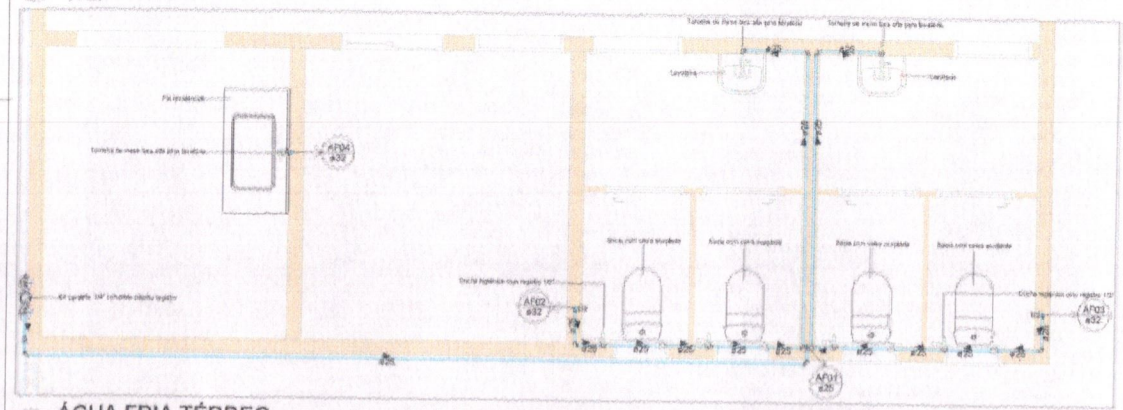



2 ÁGUA FRIA TÉRREO
1 : 25

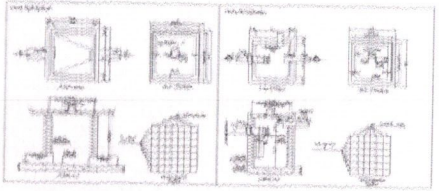

Elementos de Inspeção		
Quantidade	Descrição	Tipo de sistema
1	Caixa de gordura e sabão	Sanitário
3	Caixa de inspeção de alvenaria	<vazia>
1	Caixa d'Água 1000 litros	Água fria doméstica
3	Caixa sifonada quadrada 150 x 150 x 50mm	Sanitário
1	Tampo para Caixa d'Água 1000 litros RT, Água Fria	
1	Torneira Bóia para Caixa d'Água 1/2", Água Fria	Não definido

Registros e Válvulas	
Quantidade	Descrição
1	Adaptador Soldável com Anel para Caixa d'Água com Registro, PVC Branco, Água Fria
2	Adaptador Soldável com Anel para Caixa d'Água, PVC Branco, Água Fria
3	Registro de gaveta 32mm
1	Registro Esfera VS Soldável 25mm
1	Registro Esfera VS Soldável 32mm

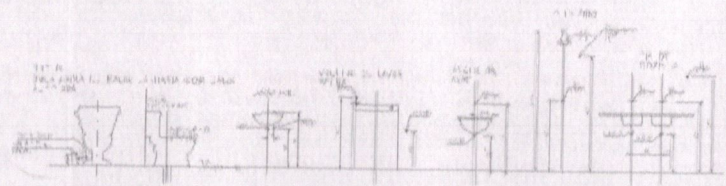

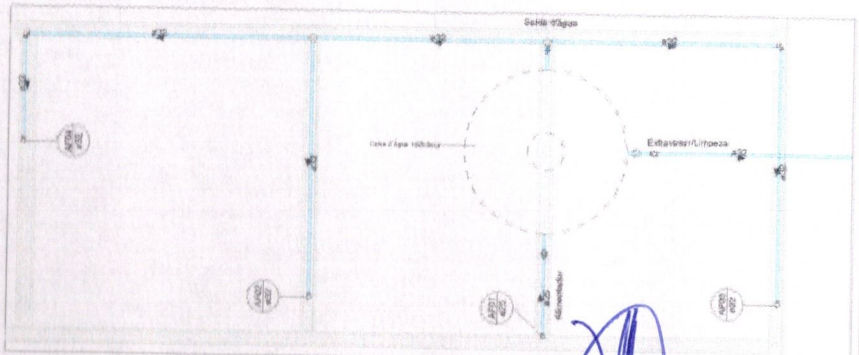

3 RESERVATÓRIO
1 : 25

Robson Lopes de Sá
Engenheiro Civil
CREA-CE: 49495D

GOVERNO MUNICIPAL DE
JIJOCA DE JERICOACOARA

PROPRIETÁRIO	CREA
PROJETO	
CÁLCULO	

REVISÃO	DESCRIÇÃO	DATA	RESPONSÁVEL


OBRA PROJETO - PRE-EXECUTIVO / ARQUITETÔNICO
CENTRO DE ATENDIMENTO AO TURISTA (CAT)


PROJETO: HIDROSANITÁRIO

PROJ.	ROBSON	CLIENTE / LOCAL	FOLHA: 01
DESENHO	ROBSON	PREFEITURA MUNICIPAL DE JIJOCA DE JERICOACOARA - CNPJ 23.714.830/0001-... RUA MANOEL MARQUES, S/N, VILA DE JERICOACOARA CEP: 62.598-000 - JIJOCA DE JERICOACOARA - CE	REV: 0
VERIF.	ROBSON		
DATA	09/02/2026	ASSUNTO: Planta Baixa Água Fria/Planta Baixa Esgoto/Ventilação	ESCALA: INDICADA
APROVO		Telefone/WhatsApp: (85) 9...	

PROJETISTA
ROBSON LOPES DE SÁ - CREA/CE: 49495


Folha 01

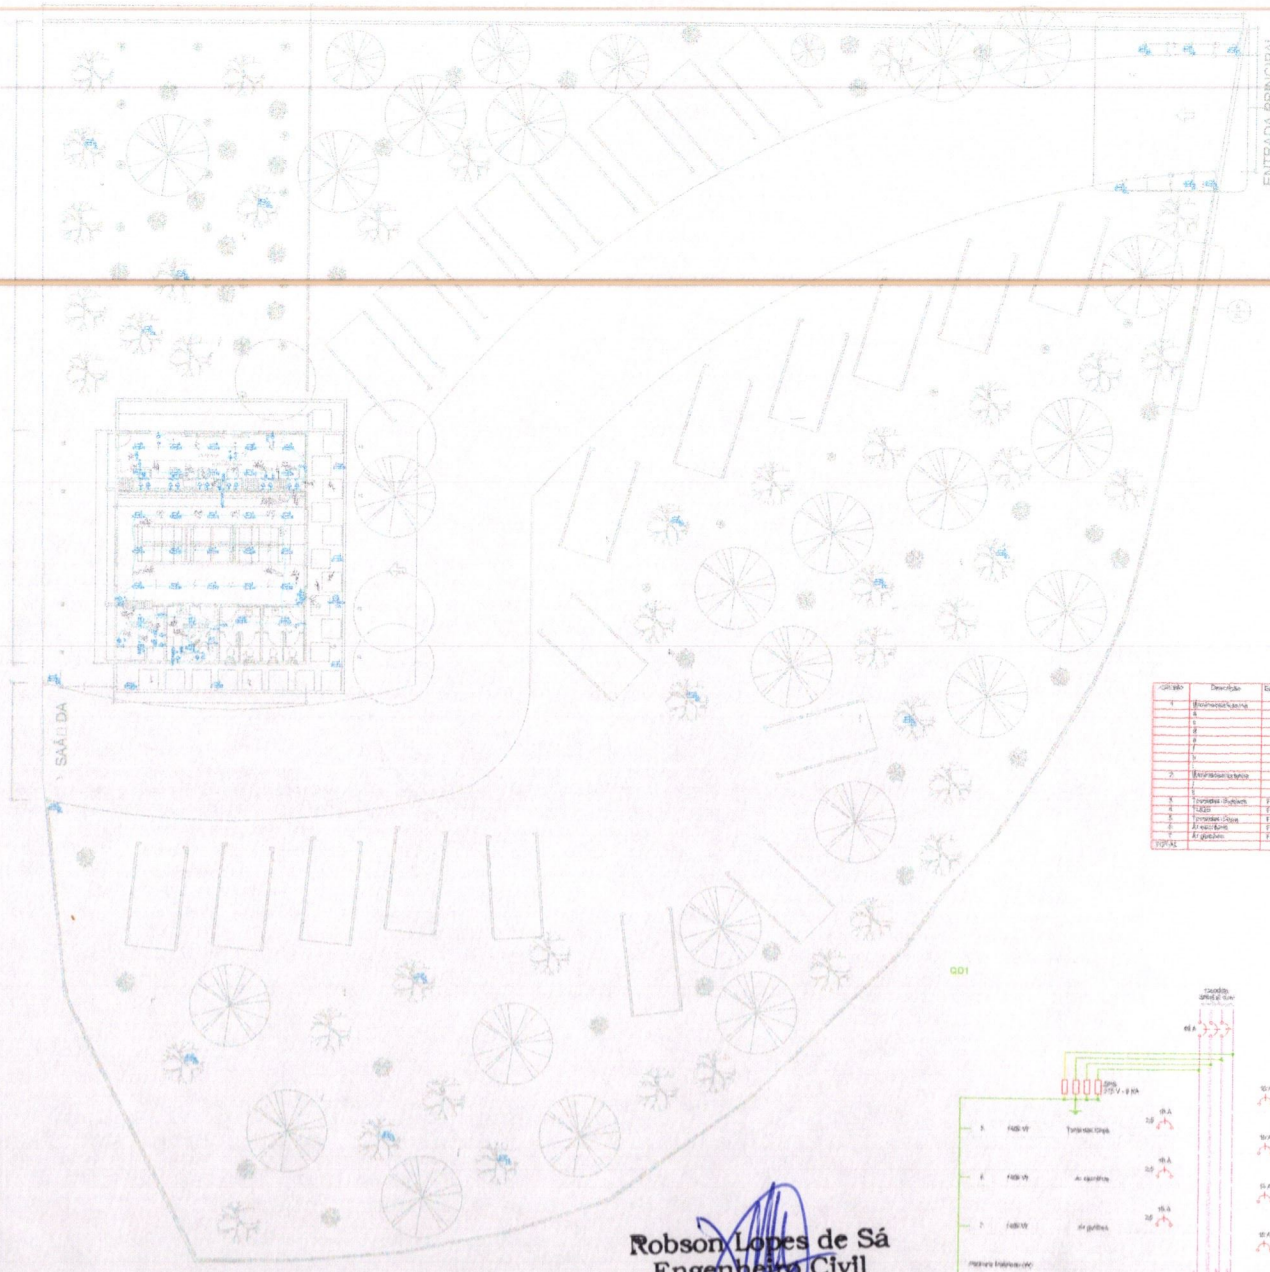

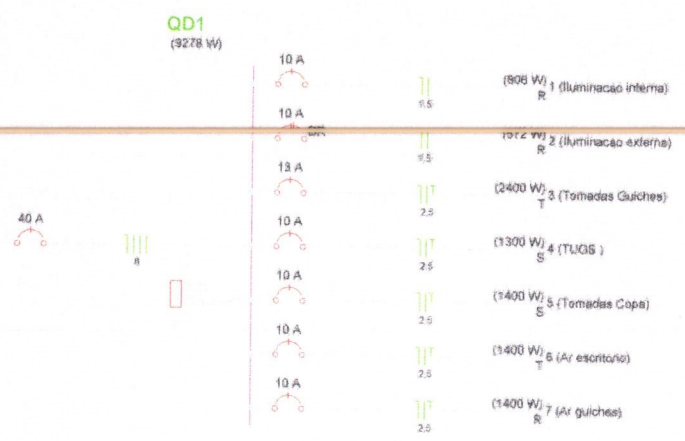

Quadro de Cargas (QD1)

Circuito	Descrição	Equipamento	Método de inst.	V (V)	Iluminação (VA)		Tomadas (VA)			Pot. Inst. (VA)	Pot. apar. (VA)	Fases	Pot. - R (W)	Pot. - S (W)	Pot. - T (W)	FCT	FCA	Ib (A)	Seção (mm²)	It (A)	Cap. (A)	VV perc. (%)	Qp. total (m)	Status
1	Iluminacao interna	FLC	B1	220 V	22	75	100	200	600	1075	1075	R	806			1,00	0,70	5,5	1,5	23,0	13,8	0,59	5,79	OK
	2					27				30	30	R	26				0,60	0,2	1,5	23,0				OK
	3					3				66	66	R	53				0,60	0,4	1,5	23,0				OK
	4					3				66	66	R	53				0,60	0,4	1,5	23,0				OK
	5					1				66	66	R	53				0,60	0,3	1,5	23,0				OK
	6					1				30	30	R	24				0,60	0,2	1,5	23,0				OK
	7					15				330	330	R	264				0,60	1,9	1,5	23,0				OK
	8					9				198	198	R	160				0,60	1,4	1,5	23,0				OK
	9					9				173	173	R	130				0,60	1,1	1,5	23,0				OK
2	Exaustores sanitarios	FLC	B1	220 V	36					173	173	R	130				0,60	1,1	1,5	23,0				OK
					9					764	764	R	573				0,70	4,1	1,5	23,0				OK
						21				151	151	R	113			1,00	0,60	0,9	1,5	23,0	13,8	0,35	5,79	OK
					21					851	1402	R	1402				0,60	8,4	2,5	23,0				OK
3	Tomadas Ruidoso	F+N+T	B1	220 V				12		2667	2667	T			2400	1,00	0,70	16,4	2,5	31,0	9,9	0,80	6,69	OK
4	TUGS	F+N+T	B1	220 V			13			1911	1911	S		1300		1,00	0,60	7,4	2,5	31,0	10,2	0,57	6,47	OK
5	Tomadas Copa	F+N+T	B1	220 V			2		2	1565	1400	S			1400	1,00	0,60	12,0	2,5	31,0	10,2	0,85	6,75	OK
6	Ar escritorio	F+N+T	B1	220 V					1	1565	1400	T				1,00	0,60	12,0	2,5	31,0	10,2	0,85	6,75	OK
7	Ar guiches	F+N+T	B1	220 V					1	1565	1400	R			1400	1,00	0,60	12,0	2,5	31,0	10,2	1,15	7,05	OK
TOTAL					36	26	15	12	5	12630	9278	R+S+T	2779	3790	3809	1,00	0,70	50,1	2,5	31,0	13,8	3,41	9,47	OK

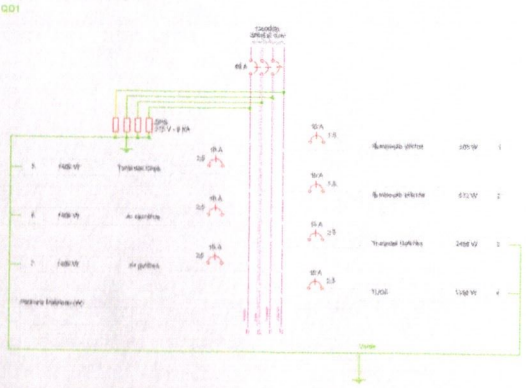

Robson Lopes de Sá
Engenheiro Civil
CREA-CE: 49495D

GOVERNO MUNICIPAL DE
JIJOCA DE JERICOACOARA

Projeto: Construção de centro de atendimento ao turista e readequação da entrada da Vila de Jericoacoara

Orgão: Autarquia de desenvolvimento do turismo, mobiliadade e qualidade de vida de Jericoacoara

Endereço: Vila de Jericoacoara

Responsável Técnico: Robson Lopes de Sá - CREA/CE 49495

Prancha: Elétrica

Desenhista: Robson Lopes de Sá - CREA/CE 49495

Data: 25/03/2026 | Escala: INDICADA | Folha: 01 /01

Folha 408
Rubrica