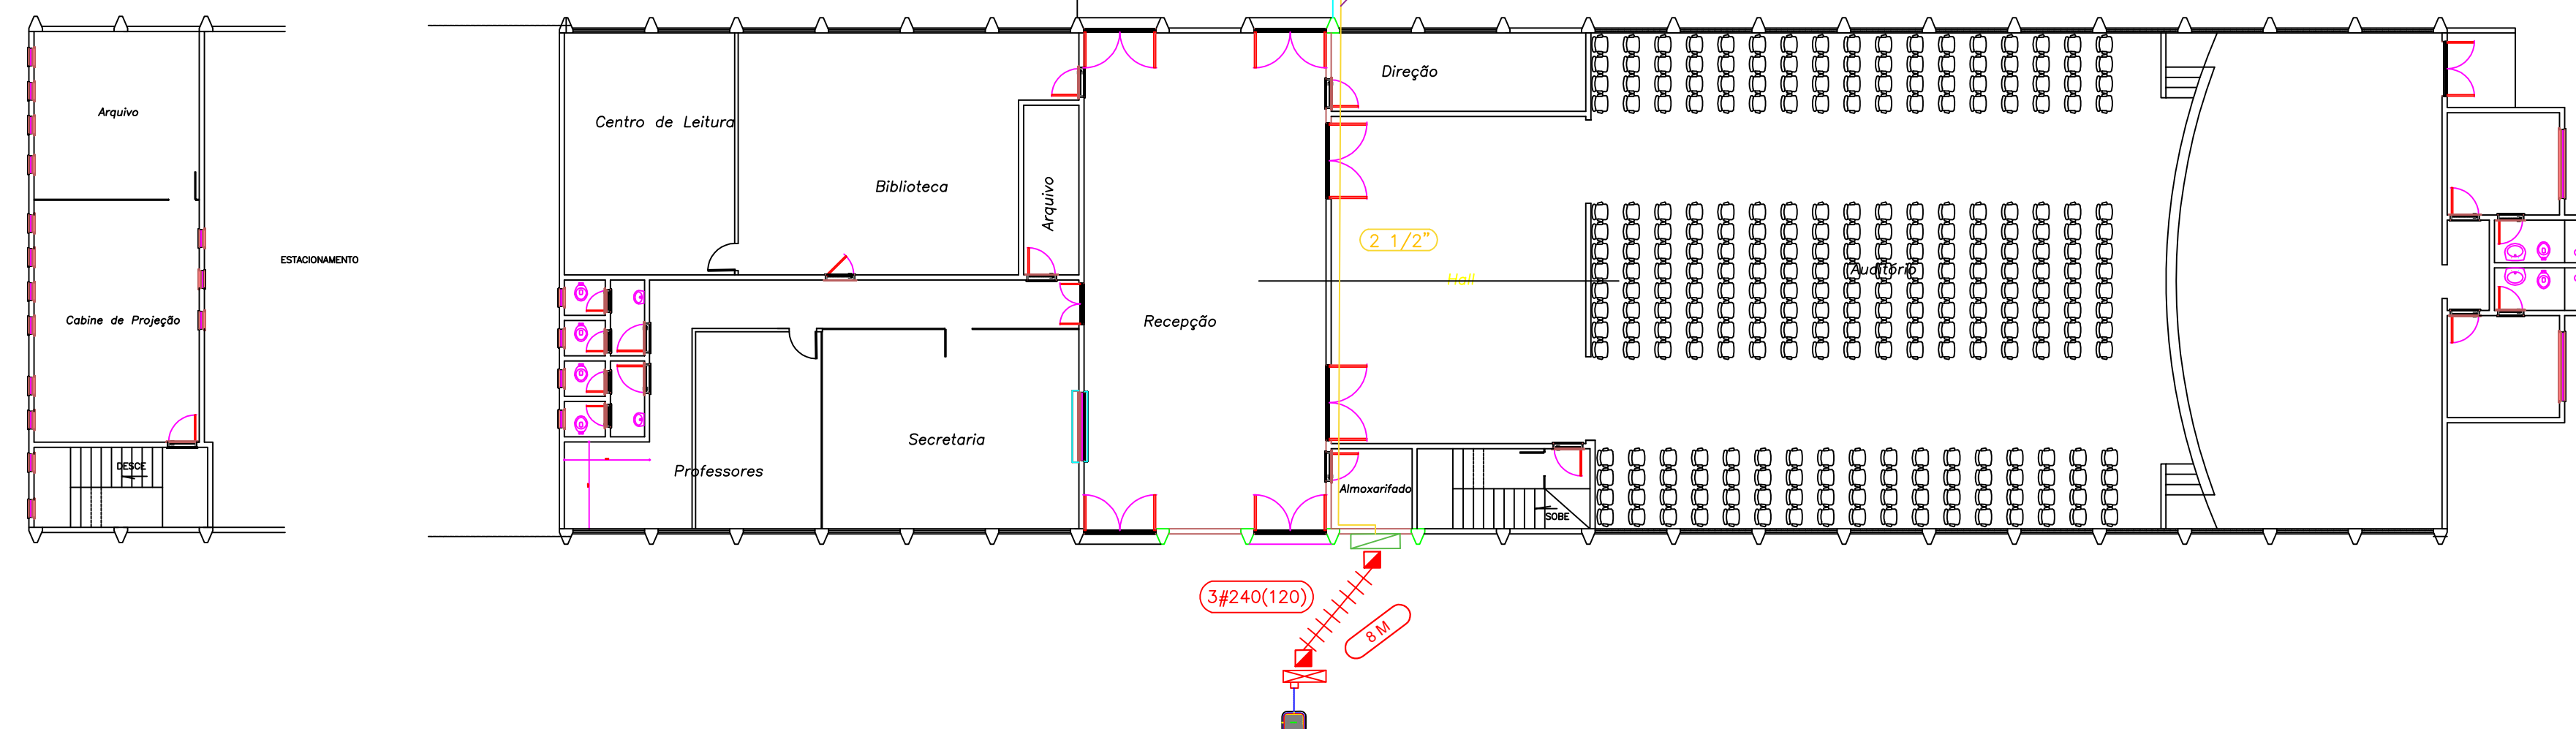
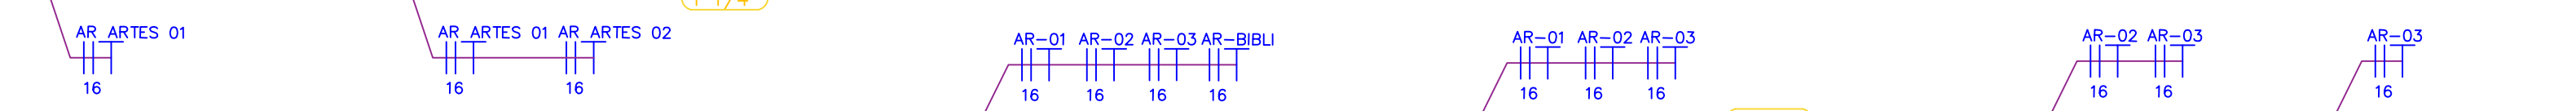


Legenda	
	Padrão de Entrada
	Tomada AR Condicionado - Alta (2,0m do piso)
	Condições Neutro, Fase, Terra C - Número do Circuito I - Seção do Condutor
	Eletroduto Galvanizado Diâmetro Indicado no Projeto
	Quadro de Distribuição
	Disco Plástico Conector PUGAD 3" (Polietileno de Alta Densidade)
	Caixa de Passagem Subterrânea Tipo ZA com Tampa
	Circuito da Alimentação (Cabo de Cobre)

[illegible]

CLASSIFICAÇÃO	a				
	b				
	c				
		DATA	FEITO	VISTO	APROV.
ALTERAÇÕES					

NOTAS:  
01- --  
02- --  
02- --

	
PROJETISTA:	VISTO
LUCAS RIBEIRO AVELAR	<i>Lucas Ribeiro Avelar</i>
DESENHISTA:	VISTO
LUCAS RIBEIRO AVELAR	<i>Lucas Ribeiro Avelar</i>
R.T. _____ <i>Lucas Ribeiro Avelar</i> CRFA 230850/D - Lucas Ribeiro Avelar	

ORTOFOTO -

FOLHA 01/02