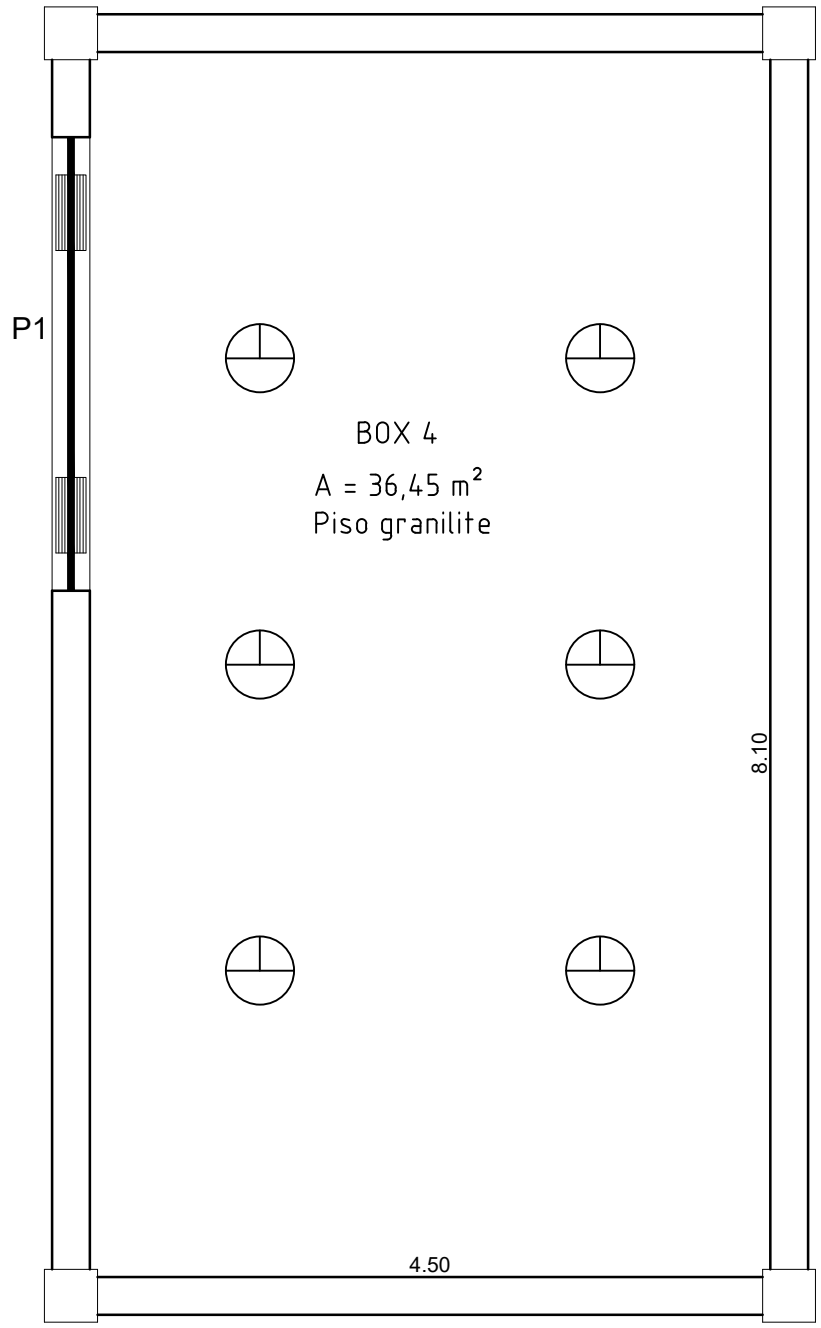


CROQUI - BOX 4
ESCALA - 1/50

PREFEITURA MUNICIPAL DE ITÁU DE MINAS

Prefeitura Municipal de Itaú de Minas	Norival Francisco de Lima – Prefeito Municipal	APROVAÇÃO
Responsável Técnico	Andressa Maria Guilherme Ferreira Engenheira Civil – CREA 238601/D	

Título:

Leventamento Terminal Rodoviário Clarice Calixto Pedroso
Croqui Box nº4
Rua Dr. José Mário Tavares de Oliva, nº333 – Centro – Itaú de Minas

DATA: março 2026

PRANCHA: 01/01

FORMATO A4