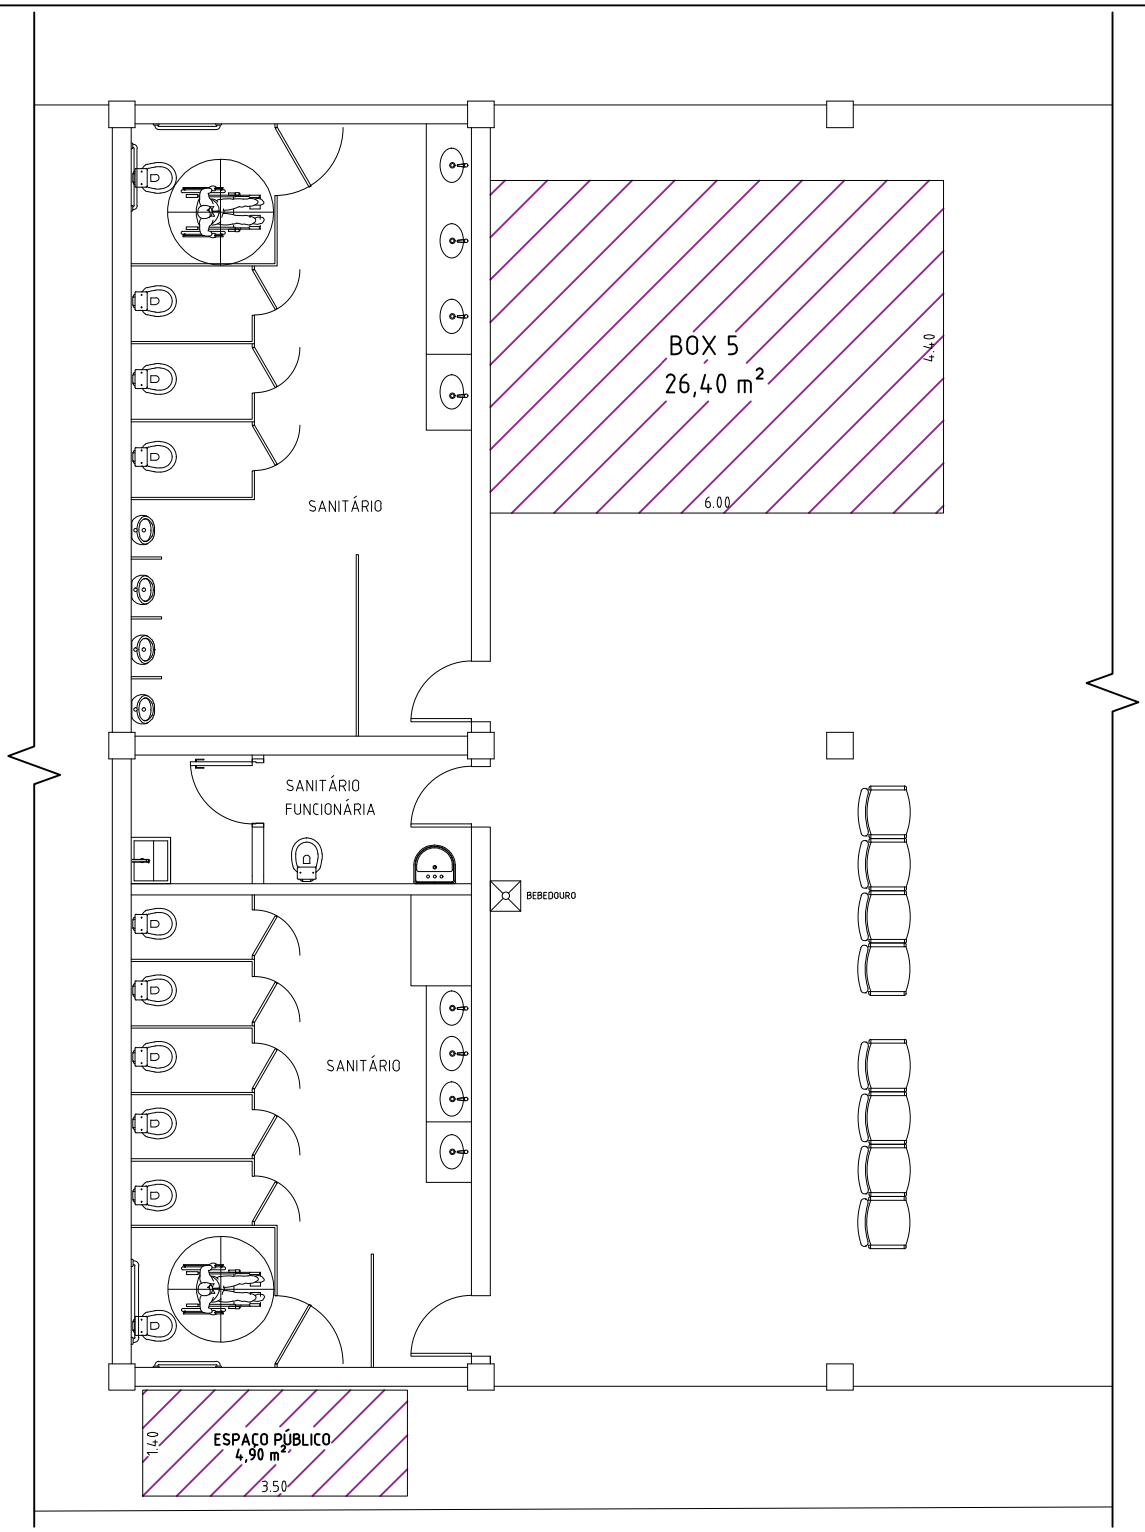


PLANTA - ESPAÇO PÚBLICO

ESCALA - 1/100

PREFEITURA MUNICIPAL DE ITÁU DE MINAS

Prefeitura Municipal de Itaú de Minas	Norival Francisco de Lima – Prefeito Municipal	APROVAÇÃO
Responsável Técnico	Andressa Maria Guilherme Ferreira Engenheira Civil – CREA 238601/D	

Título:

Levantamento Terminal Rodoviário Clarice Calixto Pedroso
Croqui Box 5 e Espaço público destinado a instalação de trailers ou similares
Rua Dr. José Mário Tavares de Oliva, nº333 – Centro – Itaú de Minas

DATA: março 2026

PRANCHA: 01/01