
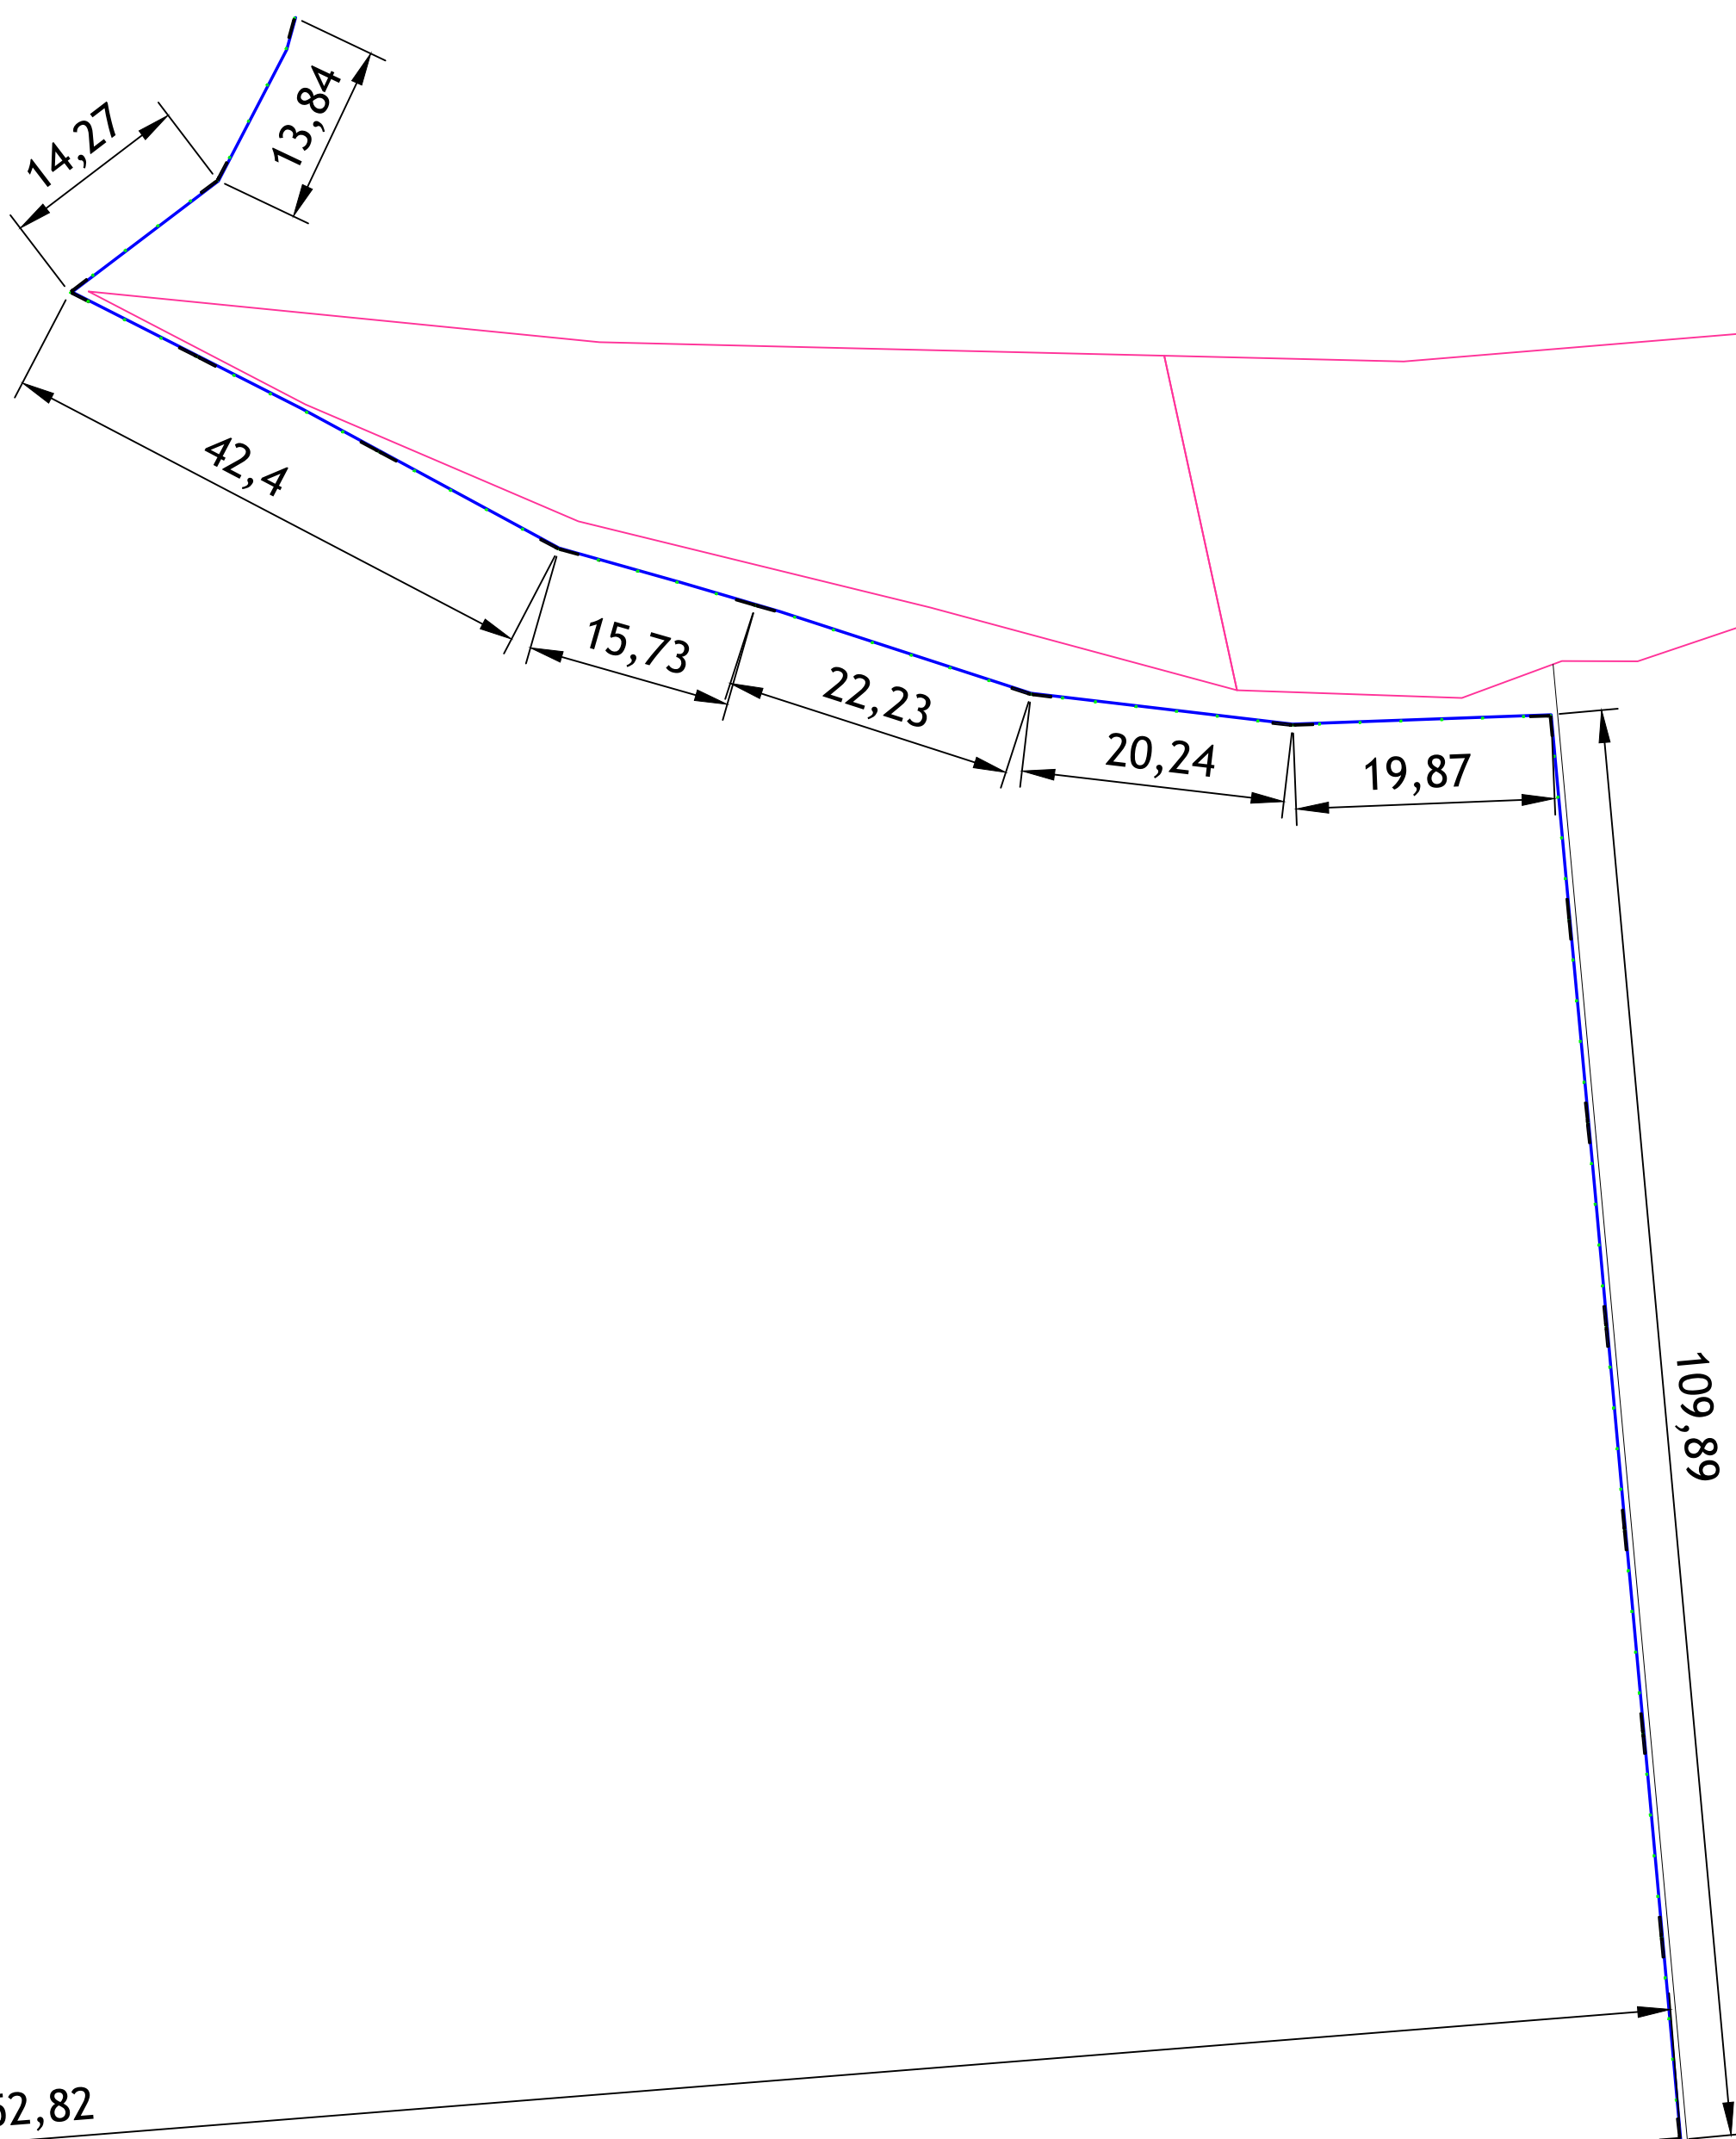


Fundação para
poste escavado
Poste 10x10 cm

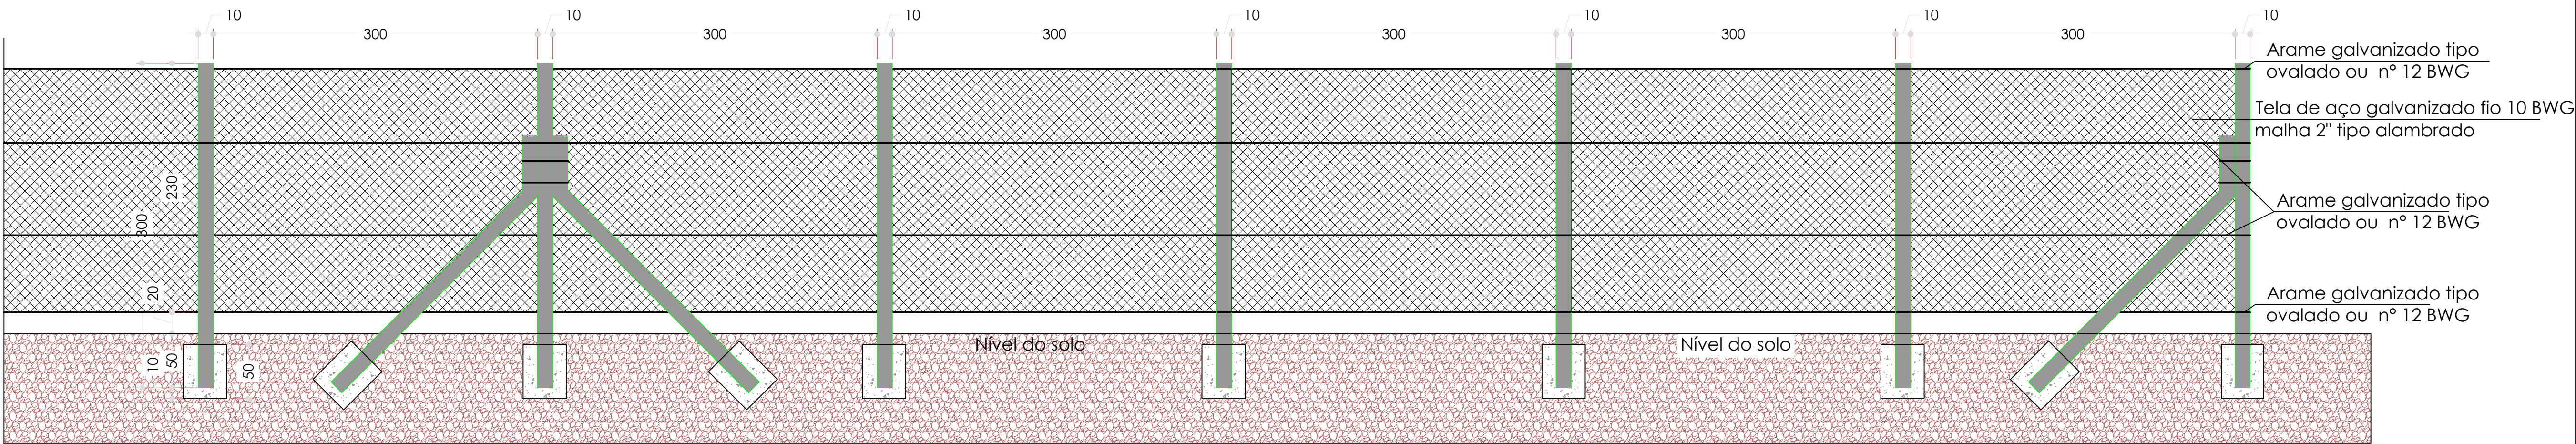

OBRA: CERCAMENTO TELA GALVANIZADA		ÁREA: INDICADA
SÃO MIGUEL DO OESTE/ SC		ESCALA: INDICADA
PROJETO: CERCAMENTO	REFERÊNCIA: - LEVANTAMENTO CERCA;	DATA: AGOSTO DE 2026
PROPRIETÁRIO: CONDER CNPJ: 23.773.012/0001-54	DESENHO: GUILHERME BERTÉ	ARQUIVO: PROJETOS 2026
RESPONSÁVEL TÉCNICO: TIAGO MARCO BERTOLLO ARQUITETO E URBANISTA CAU Nº A108025-3		PRANCHA: E1