


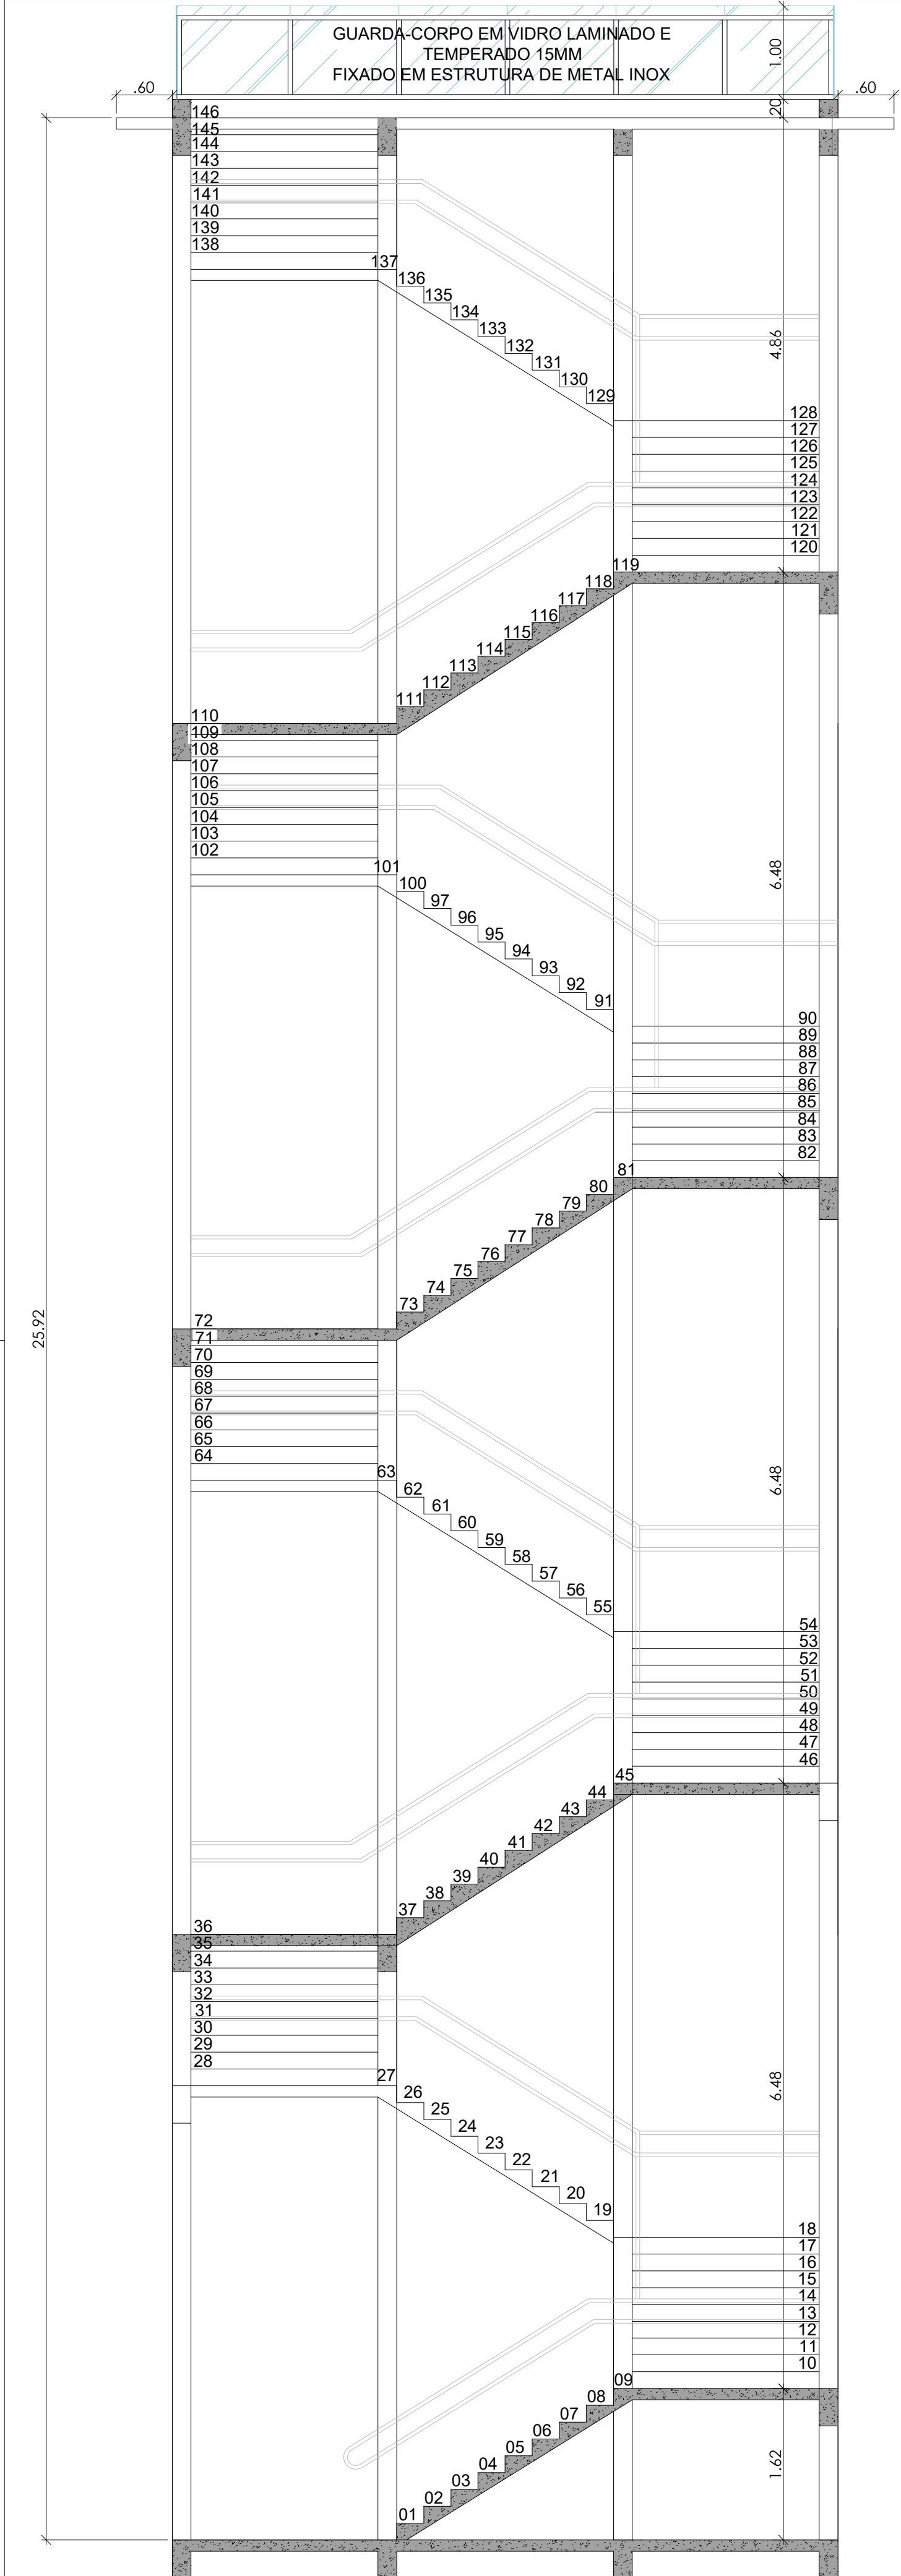


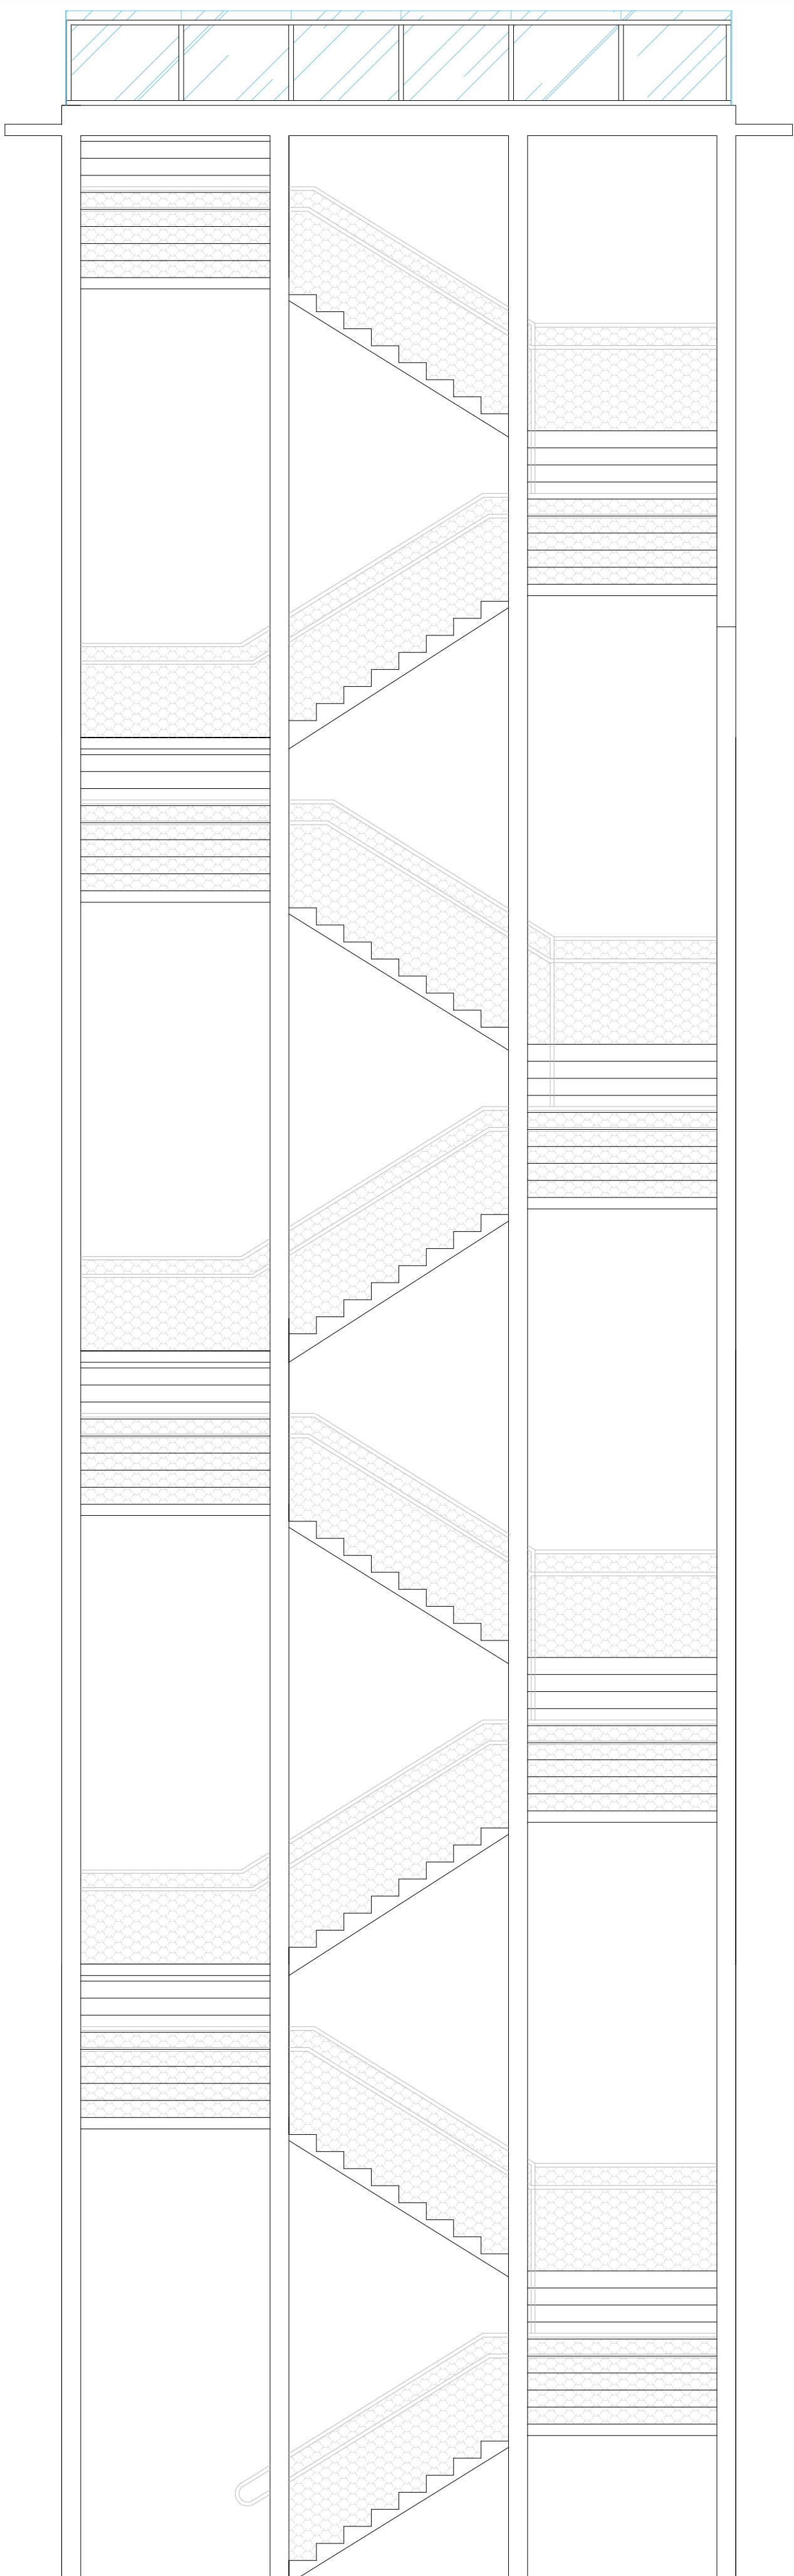

CORTE AA (deve haver corrimão, ver detalhe padrão)
ÁREA: 253.47M²

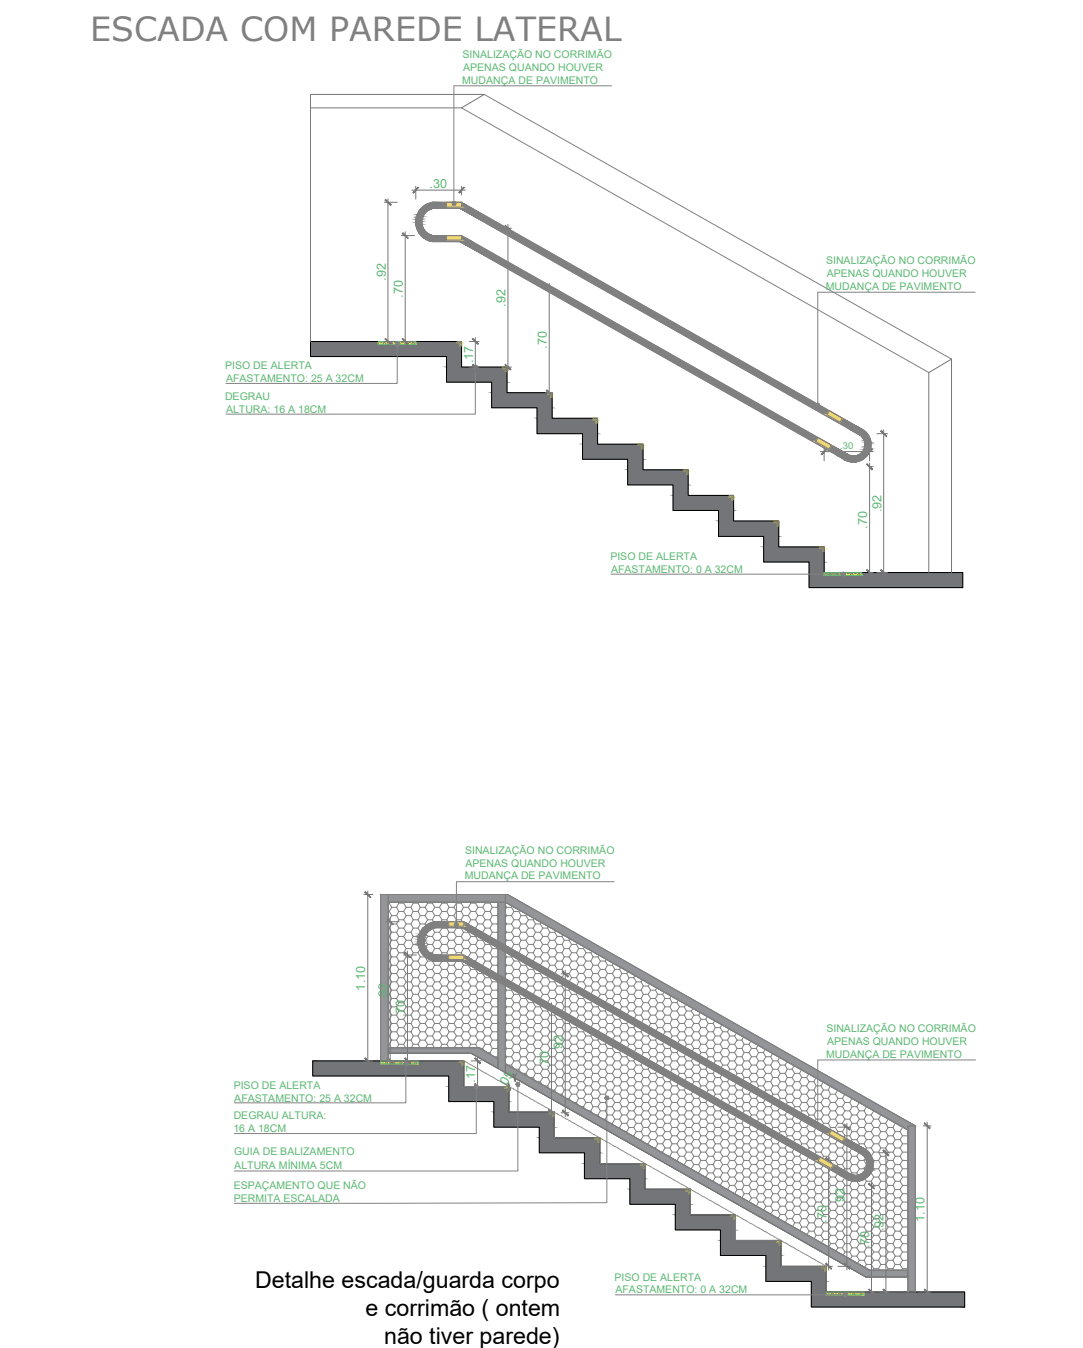

FACHADA
Escala 1/50

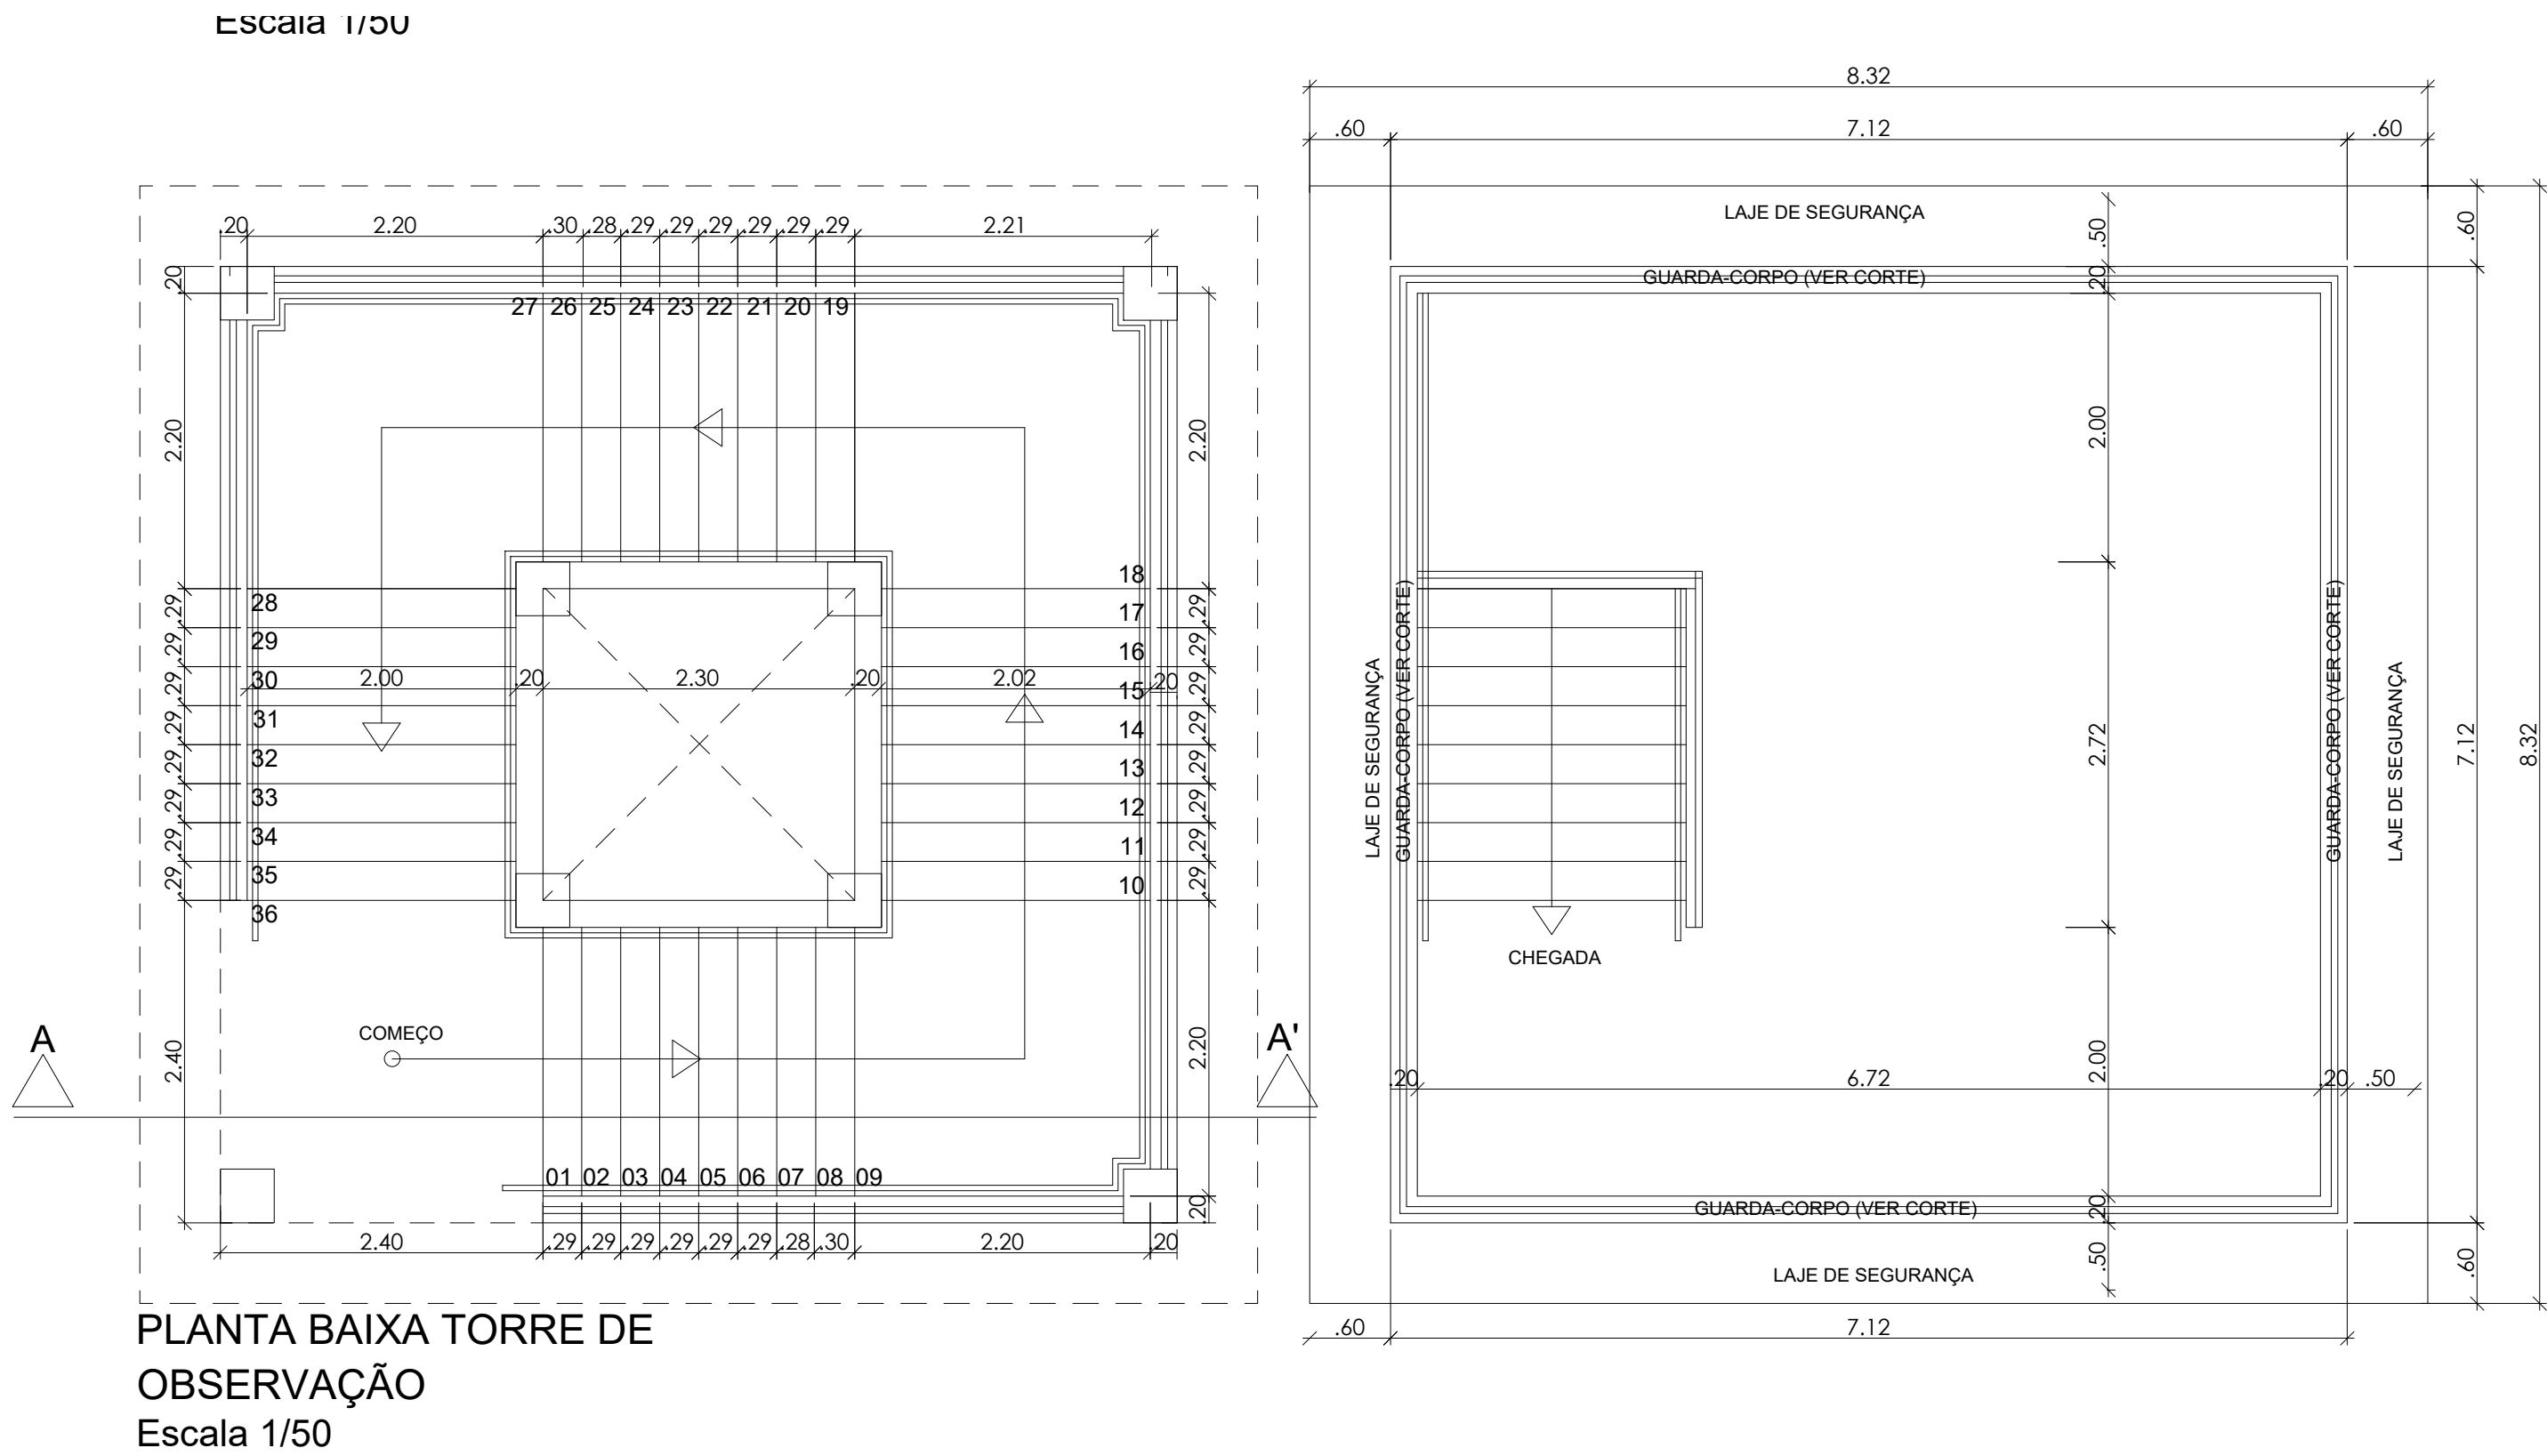

- OS CORRIMÕES DEVEM SER INSTALADOS EM ESCADAS EM AMBOS OS LADOS, A 0,90 M E A 0,75 M DO PISO, MEDIDOS DA FACE SUPERIOR ATÉ A QUINA DO DEGRAU OU PATAMAR.
- OS CORRIMÕES LATERAIS DEVEM SER CONTÍNUOS, SEM INTERUPÇÃO NOS PATAMARES, NAS ESCADAS E RAMPAIS, SEM INTERFERIR COM ÁREAS DE CIRCULAÇÃO OU PREJUDICAR A VAGA.
- AS EXTREMIDADES DOS CORRIMÕES DEVEM TER ACABAMENTO RECURVADO, SEM FIMOS OU JUSTAPÓSITOS À PAREDE, OU PISO, OU AMAR, TER DESENHO CONTÍNUO, SEM PROTUBERÂNCIA.
- DE ACORDO COM A NBR 14118, ITEN A 1.2 A ALTURA MÍNIMA DO GUARDA-CORPO, CONSIDERADA ENTRE O PISO ACABADO E A PARTE SUPERIOR DO RETÓRIL, DEVE SER DE 1,100 MM.

NOTA: EM SITUAÇÕES EXISTENTES, ORDE FOR IMPLANTÁVEL, REMOVER O REFORÇAMENTO DO CORRIMÃO NO SENTIDO DO CAMINHAMENTO, ESTE PODER SER FEITO AO LONGO DA ÁREA DE CIRCULAÇÃO OU PISO NA PAREDE ADJACENTE.

PROJETO DA TORRE DE OBSERVAÇÃO		TORRE 1 / 1
TÍTULO DA OBRA		
EDIFICAÇÃO INSTITUCIONAL		
PROPRIETÁRIOS		
CONSORCIO INTERMUNICIPAL DE DESENVOLVIMENTO REGIONAL-CONDER		
ENDEREÇO		
BR-282, Linha Nossa Senhora Aparecida		
Secção Estrada Geral Veado		
São Miguel do Oeste - SC		
		QUALQUER ALTERAÇÃO SEM A PRÉVIA AUTORIZAÇÃO, POR ESCRITO, DO PROJETISTA, ESTE SE EXIME DE QUALQUER RESPONSABILIDADE.
CONSORCIO INTERMUNICIPAL DE DESENVOLVIMENTO REGIONAL-CONDER		Assinado de forma digital por CONSORCIO INTERMUNICIPAL DE DESENVOLVIMENTO REGIONAL-CONDER REGIO:23773012000154 Data: 2024.10.05 15:36:10 -03'00'
Deise Mara Weth ENGENHEIRA CIVIL CREA/SC 15707-2		ANDREA COSTA Designer de Interiores
Charles Dall Orsoletta Arquiteto e Urbanista CAU 4964709-1		BRUNA KELLY FONTANA Arquiteta e Urbanista CAU 496973 - 7
Rua Almirante Barroso,1146 São Miguel do Oeste - SC Telefone: (49) 3621 0960		
PROJETO PAISAGISTICO		
CONTEUDO: PROJETO DA TORRE DE OBSERVAÇÃO		
ESCALA: Indicada		Data: 15/09/2026
		RESPONSÁVEL LEGAL Maciel Schneider CPF: 045.338.149-99
		CHARLES DALL ORSOLETTA 0758 Assinado de forma digital por CHARLES DALL ORSOLETTA 0758 Data: 2024.10.05 15:36:10 -03'00'
		ARQ CHARLES DALL ORSOLETTA CAU 4164709-1