


J9


tamanho: 250x250
escala: 1/25

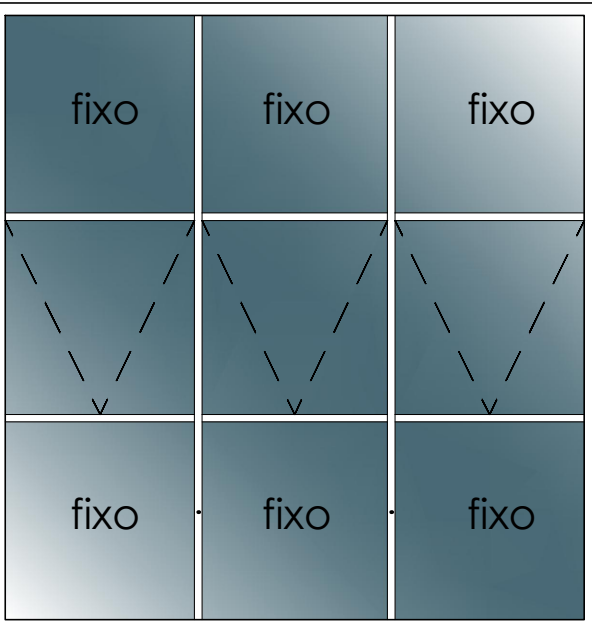

- Janela com estrutura em alumínio cor preto;
- Tipo Maxim ar com 3 folhas de abrir e 6 folhas fixas;
- Braços de acionamento de inox;
- Vistas com acabamento;
- Vidro duplo insulado 4+4mm, com vidro externo refletivo de controle solar;
- 2 Unidades;

J10


tamanho: 140x100/150
escala: 1/25

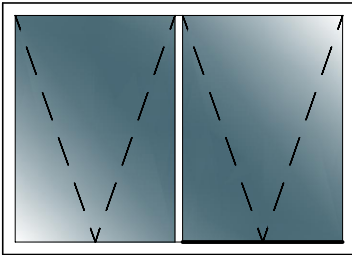

- Janela com estrutura em alumínio cor preto;
- Tipo Maxim ar com 2 folhas de abrir;
- Braços de acionamento de inox;
- Vistas com acabamento;
- Vidro duplo insulado 4+4mm, com vidro externo refletivo de controle solar;
- 1 Unidade;

J11


tamanho: 125x250
escala: 1/25

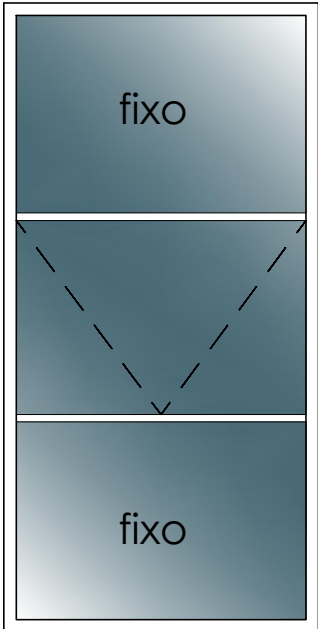

- Janela com estrutura em alumínio cor preto;
- Tipo Maxim ar com 1 folha de abrir e 2 folhas fixas;
- Braços de acionamento de inox;
- Vistas com acabamento;
- Vidro duplo insulado 4+4mm, com vidro externo refletivo de controle solar;
- 1 Unidade;

J12


tamanho: 180x100/150
escala: 1/25

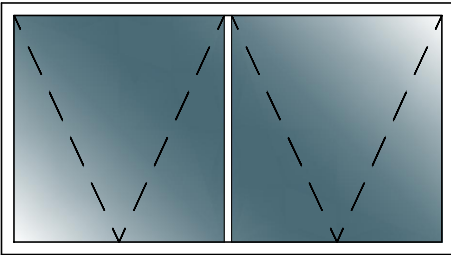

- Janela com estrutura em alumínio cor preto;
- Tipo Maxim ar com 2 folhas de abrir;
- Braços de acionamento de inox;
- Vistas com acabamento;
- Vidro duplo insulado 4+4mm, com vidro externo refletivo de controle solar;
- 1 Unidade;

J13


tamanho: 193x100/150
escala: 1/25

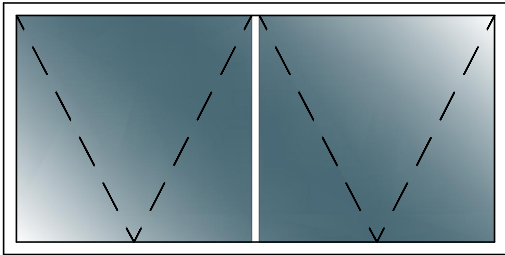

- Janela com estrutura em alumínio cor preto;
- Tipo Maxim ar com 2 folhas de abrir;
- Braços de acionamento de inox;
- Vistas com acabamento;
- Vidro duplo insulado 4+4mm, com vidro externo refletivo de controle solar;
- 1 Unidade;

J2

tamanho: 210x250
escala: 1/25

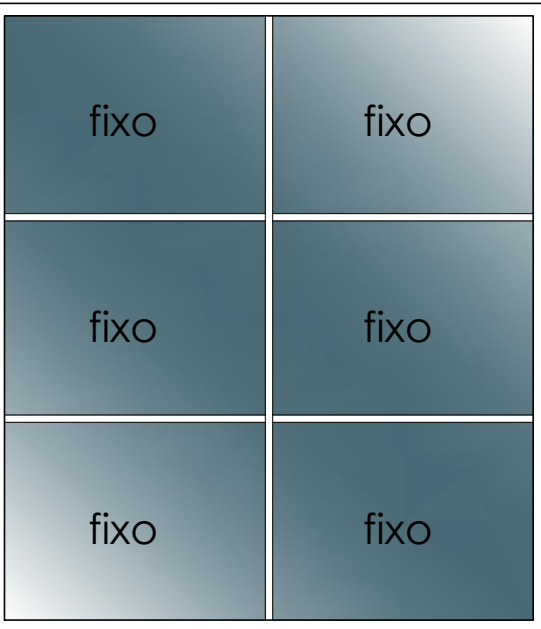

- Janela com estrutura em alumínio cor preto;
- Painel fixo envidraçado com 6 folhas fixas;
- Braços de acionamento de inox;
- Vistas com acabamento;
- Vidro duplo insulado 4+4mm, com vidro externo refletivo de controle solar;
- 2 Unidades;

J1


tamanho: 330x250
escala: 1/25



- Janela com estrutura em alumínio cor preto;
- Painel fixo envidraçado com 9 folhas fi;
- Braços de acionamento de inox;
- Vistas com acabamento;
- Vidro duplo insulado 4+4mm, com vidr externo refletivo de controle solar;
- 2 Unidades;

J7


tamanho: 240x140/110
escala: 1/25

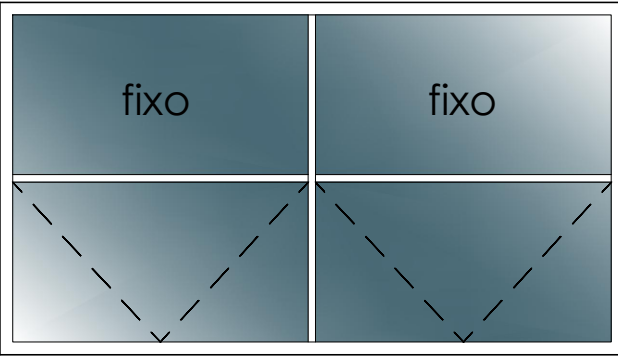

- Janela com estrutura em alumínio cor preto;
- Tipo Maxim ar com 2 folhas de abrir e 2 folhas fixas;
- Braços de acionamento de inox;
- Vistas com acabamento;
- Vidro duplo insulado 4+4mm, com vidro externo refletivo de controle solar;
- 2 Unidades;

J8

tamanho: 120x80/170
escala: 1/25

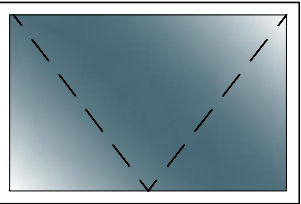

- Janela com estrutura em alumínio cor preto;
- Tipo Maxim ar com 1 folha de abrir;
- Braços de acionamento de inox;
- Vistas com acabamento;
- Vidro duplo insulado 4+4mm, com vidro externo refletivo de controle solar;
- 1 Unidade;

PROJETO PARA APROVAÇÃO	1/7
TÍTULO DA OBRA	
EDIFICAÇÃO INSTITUCIONAL	
PROPRIETÁRIOS	
CONSORCIO INTERMUNICIPAL DE DESENVOLVIMENTO REGIONAL-CONDER	
ENDEREÇO	
BR-282, Linha Nossa Senhora Aparecida Secção Estrada Geral Veado São Miguel do Oeste - SC	
 Deise Mara Weth ENGENHEIRA CIVIL CREA/SC 151017-2 Charles Dall Orsoletta Arquiteto e Urbanista CAU A164709-1 Andrea Costa Designer de Interiores Bruna Kelly Fontana Arquiteta e Urbanista CAU A68973 - 7 Rua Almirante Barroso,1146 São Miguel do Oeste - SC Telefone: (49) 3621 0960	
PROJETO ARQUITETÔNICO	
ÁREA TOTAL CONTRUÍDA: 1.193,33m²	
CONTEÚDO:	
ESQUADRIAS	
ESCALA: Indicada	Data: 17/09/2026

CONSORCIO INTERMUNICIPAL DE DESENVOLVIMENTO REGIONAL-CONDER

REGIO:23773012000154

Assinado de forma digital por CONSORCIO INTERMUNICIPAL DE DESENVOLVIMENTO REGIONAL-CONDER REGIO:23773012000154 Data: 2026.10.05 13:08:00 -03'00'

CONSORCIO INTERMUNICIPAL DE DESENVOLVIMENTO REGIONAL-CONDER

CNPJ:23.773.012/0001-54

RESPONSÁVEL LEGAL

Maciel Schneider CPF: 045.338.149-99

CHARLES DALL ORSOLETTA

581154904

Assinado de forma digital por CHARLES DALL ORSOLETTA 581154904 Data: 2026.10.05 13:08:00 -03'00'

ARQ CHARLES DALL ORSOLETTA

CAU A164709-1