


P1


tamanho: 624x250
escala: 1/25

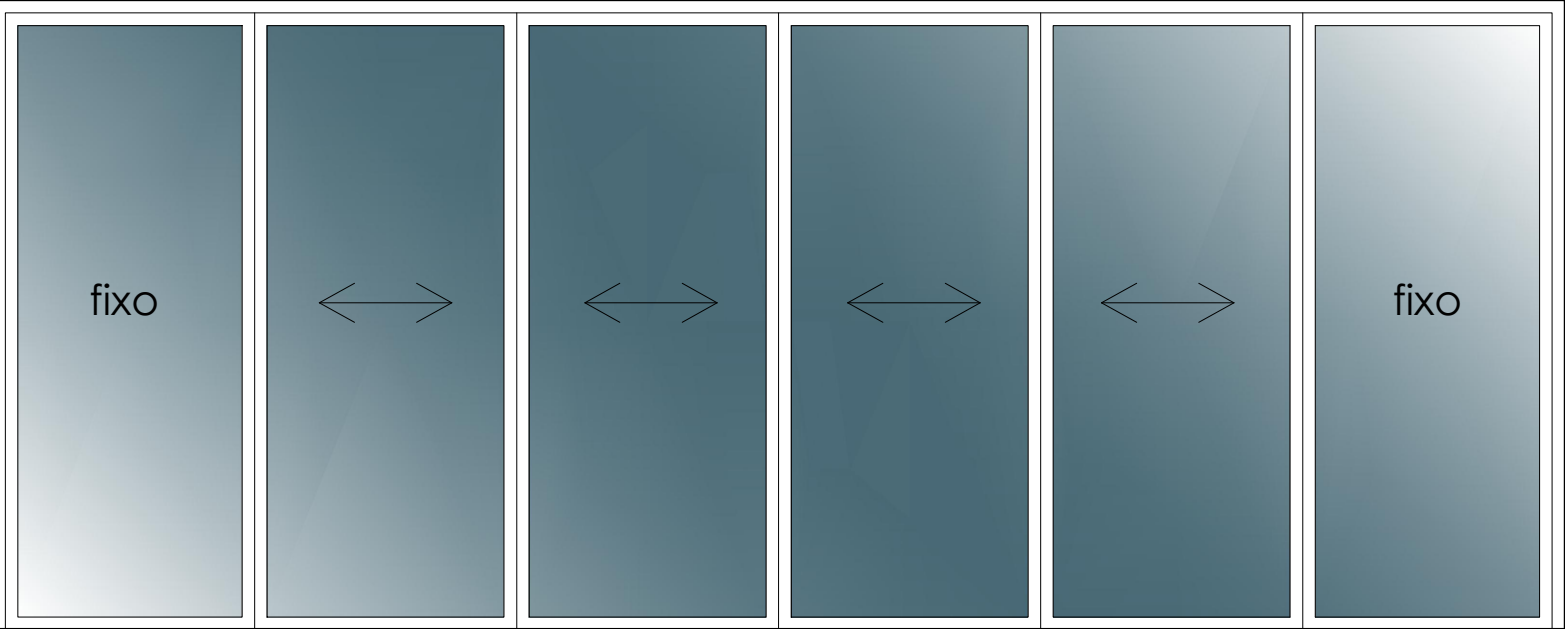

- Porta com estrutura em alumínio linha gold cor preto;
- Porta com 2 folhas fixas e 4 folhas de correr;
- Com Marco e Vistas de acabamento;
- Vidro duplo insulado 6+4mm, com vidro externo refletivo de controle solar;
- Puxador vertical padrão NBR9050/2020 COM FECHADURA ELETRÔNICA á base de pilha;
- Uso de roldanas duplas em aço inoxidável AISI 304 com rolamentos blindados, regulagem de altura e capacidade nominal de trabalho de, no mínimo, 150kg por folha, garantindo movimentação suave e força de manobra dentro dos limites normativos;
- 1 Unidade;

P2


tamanho: 357x250
escala: 1/25

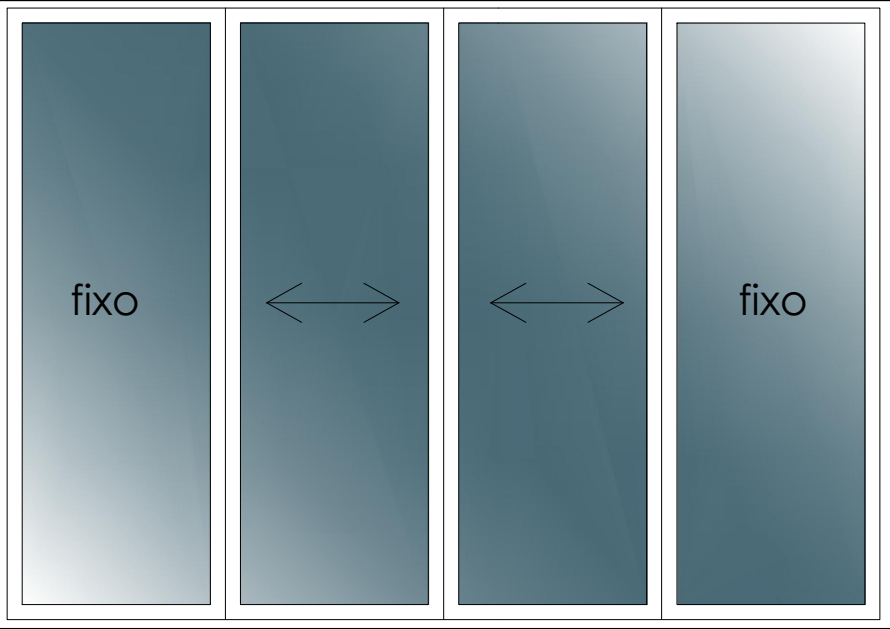

- Porta com estrutura em alumínio linha gold cor preto;
- Porta com 2 folhas fixas e 2 folhas de correr;
- Com Marco e Vistas de acabamento;
- Vidro duplo insulado 6+4mm, com vidro externo refletivo de controle solar;
- Puxador vertical padrão NBR9050/2020 com fechadura de fácil manuseio que possa ser acionada com o dorso da mão;
- Uso de roldanas duplas em aço inoxidável AISI 304 com rolamentos blindados, regulagem de altura e capacidade nominal de trabalho de, no mínimo, 150kg por folha, garantindo movimentação suave e força de manobra dentro dos limites normativos;
- 1 Unidade;

P3


tamanho: 550x250
escala: 1/25

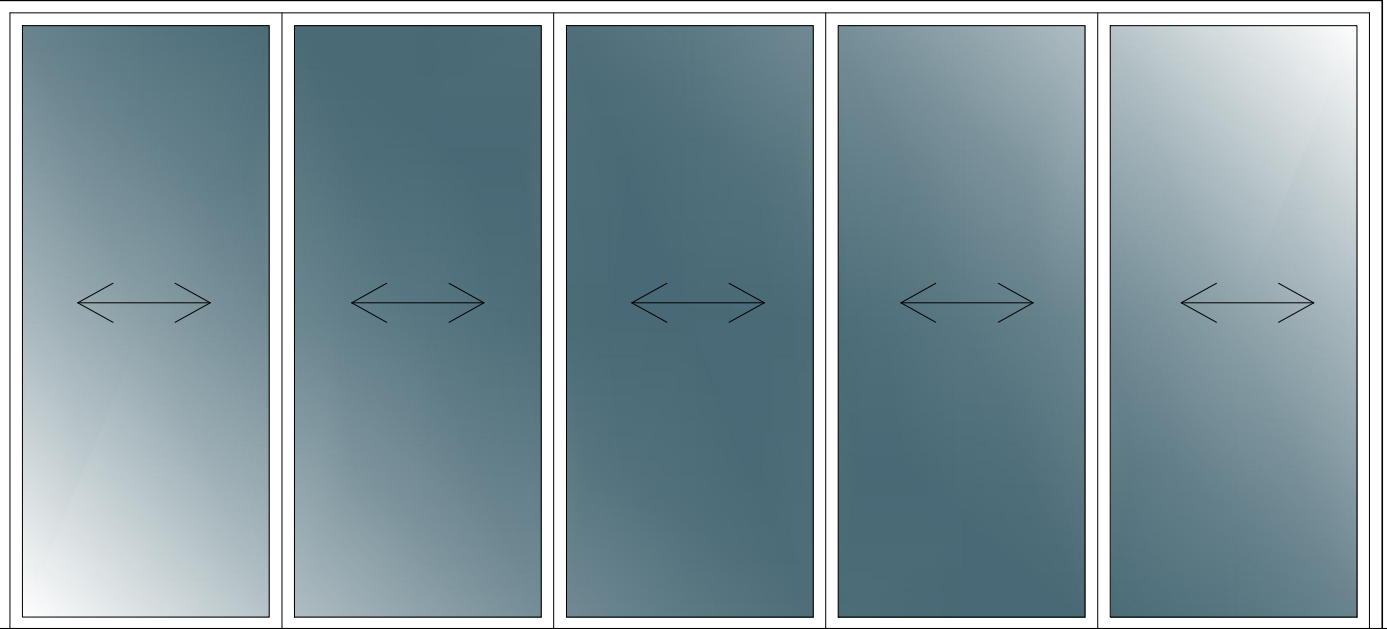

- Porta com estrutura em alumínio linha gold cor preto;
- Porta com 1 folha fixa e 4 folhas de correr;
- Com Marco e Vistas de acabamento;
- Vidro duplo insulado 6+4mm, com vidro externo refletivo de controle solar;
- Puxador vertical padrão NBR9050/2020 com fechadura de fácil manuseio que possa ser acionada com o dorso da mão;
- Uso de roldanas duplas em aço inoxidável AISI 304 com rolamentos blindados, regulagem de altura e capacidade nominal de trabalho de, no mínimo, 150kg por folha, garantindo movimentação suave e força de manobra dentro dos limites normativos;
- 2 Unidades;

P4


tamanho: 340x250
escala: 1/25

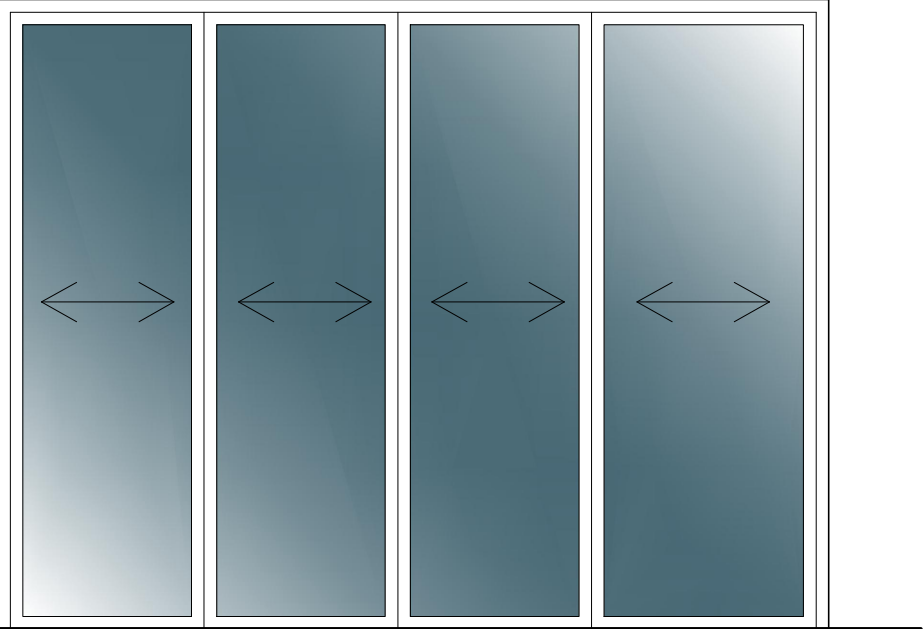

- Porta com estrutura em alumínio linha gold cor preto;
- Porta com 1 folha fixa e 3 folhas de correr;
- Com Marco e Vistas de acabamento;
- Vidro duplo insulado 6+4mm, com vidro externo refletivo de controle solar;
- Puxador vertical padrão NBR9050/2020 com fechadura de fácil manuseio que possa ser acionada com o dorso da mão;
- Uso de roldanas duplas em aço inoxidável AISI 304 com rolamentos blindados, regulagem de altura e capacidade nominal de trabalho de, no mínimo, 150kg por folha, garantindo movimentação suave e força de manobra dentro dos limites normativos;
- 1 Unidade;

P5


tamanho: 670x250
escala: 1/25

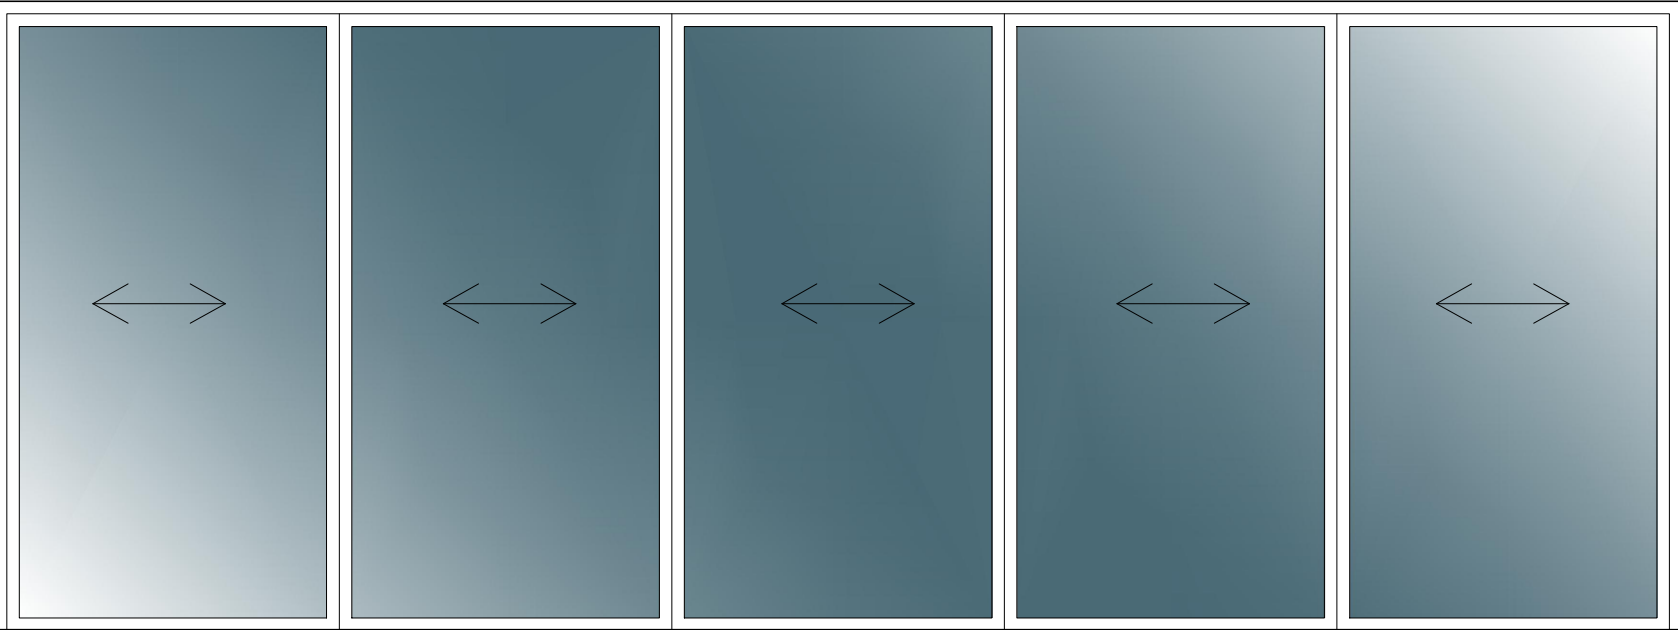

- Porta com estrutura em alumínio linha gold cor preto;
- Porta com 1 folha fixa e 4 folhas de correr;
- Com Marco e Vistas de acabamento;
- Vidro duplo insulado 6+4mm, com vidro externo refletivo de controle solar;
- Puxador vertical padrão NBR9050/2020 com fechadura de fácil manuseio que possa ser acionada com o dorso da mão;
- Uso de roldanas duplas em aço inoxidável AISI 304 com rolamentos blindados, regulagem de altura e capacidade nominal de trabalho de, no mínimo, 150kg por folha, garantindo movimentação suave e força de manobra dentro dos limites normativos;
- 1 Unidade;

P6

tamanho: 200x250
escala: 1/25

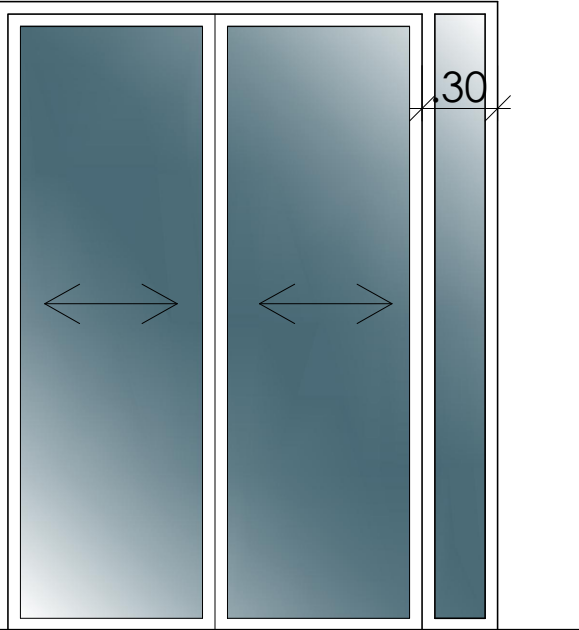

- Porta com estrutura em alumínio linha gold cor preto;
- Porta com 2 folhas de correr;
- Com Marco e Vistas de acabamento;
- Vidro duplo insulado 6+4mm, com vidro externo refletivo de controle solar;
- Puxador vertical padrão NBR9050/2020 com fechadura de fácil manuseio que possa ser acionada com o dorso da mão;
- Uso de roldanas duplas em aço inoxidável AISI 304 com rolamentos blindados, regulagem de altura e capacidade nominal de trabalho de, no mínimo, 150kg por folha, garantindo movimentação suave e força de manobra dentro dos limites normativos;
- 1 Unidade;

PROJETO PARA APROVAÇÃO	3/7
TÍTULO DA OBRA	
EDIFICAÇÃO INSTITUCIONAL	
PROPRIETÁRIOS	
CONSORCIO INTERMUNICIPAL DE DESENVOLVIMENTO REGIONAL-CONDER	
ENDEREÇO	
BR-282, Linha Nossa Senhora Aparecida Secção Estrada Geral Veado São Miguel do Oeste - SC	
 Deise Mara Weth ENGENHEIRA CIVIL CREA/SC 151017-2 Charles Dall Orsoletta Arquiteto e Urbanista CAU A684709-1 Andrea Costa Designer de Interiores Bruna Kelly Fontana Arquiteta e Urbanista CAU A68973 - 7 Rua Almirante Barroso,1146 São Miguel do Oeste - SC Telefone: (49) 3621 0960	
PROJETO ARQUITETÔNICO	
ÁREA TOTAL CONTRUÍDA: 1.193,33m²	
CONTEÚDO:	
ESQUADRIAS	
ESCALA: Indicada	
Data: 17/09/2026	
QUALQUER ALTERAÇÃO SEM A PRÉVIA AUTORIZAÇÃO, POR ESCRITO, DO PROJETISTA, ESTE SE EXIME DE QUALQUER RESPONSABILIDADE. CONSORCIO INTERMUNICIPAL DE DESENVOLVIMENTO REGIONAL-CONDER Assinado de forma digital por CONSORCIO INTERMUNICIPAL DE DESENVOLVIMENTO REGIONAL-CONDER REGID:23773012000154 REGIO:23773012000154 Dados: 2026.10.05 13:12:33 -03'00' CONSORCIO INTERMUNICIPAL DE DESENVOLVIMENTO REGIONAL-CONDER CNPJ:23.773.012/0001-54 RESPONSÁVEL LEGAL Maciel Schneider CPF: 045.338.149-99 CHARLES DALL ORSOLETTA075 Assinado de forma digital por CHARLES DALL ORSOLETTA075 CAU A164709-1 ARQ CHARLES DALL ORSOLETTA CAU A164709-1	