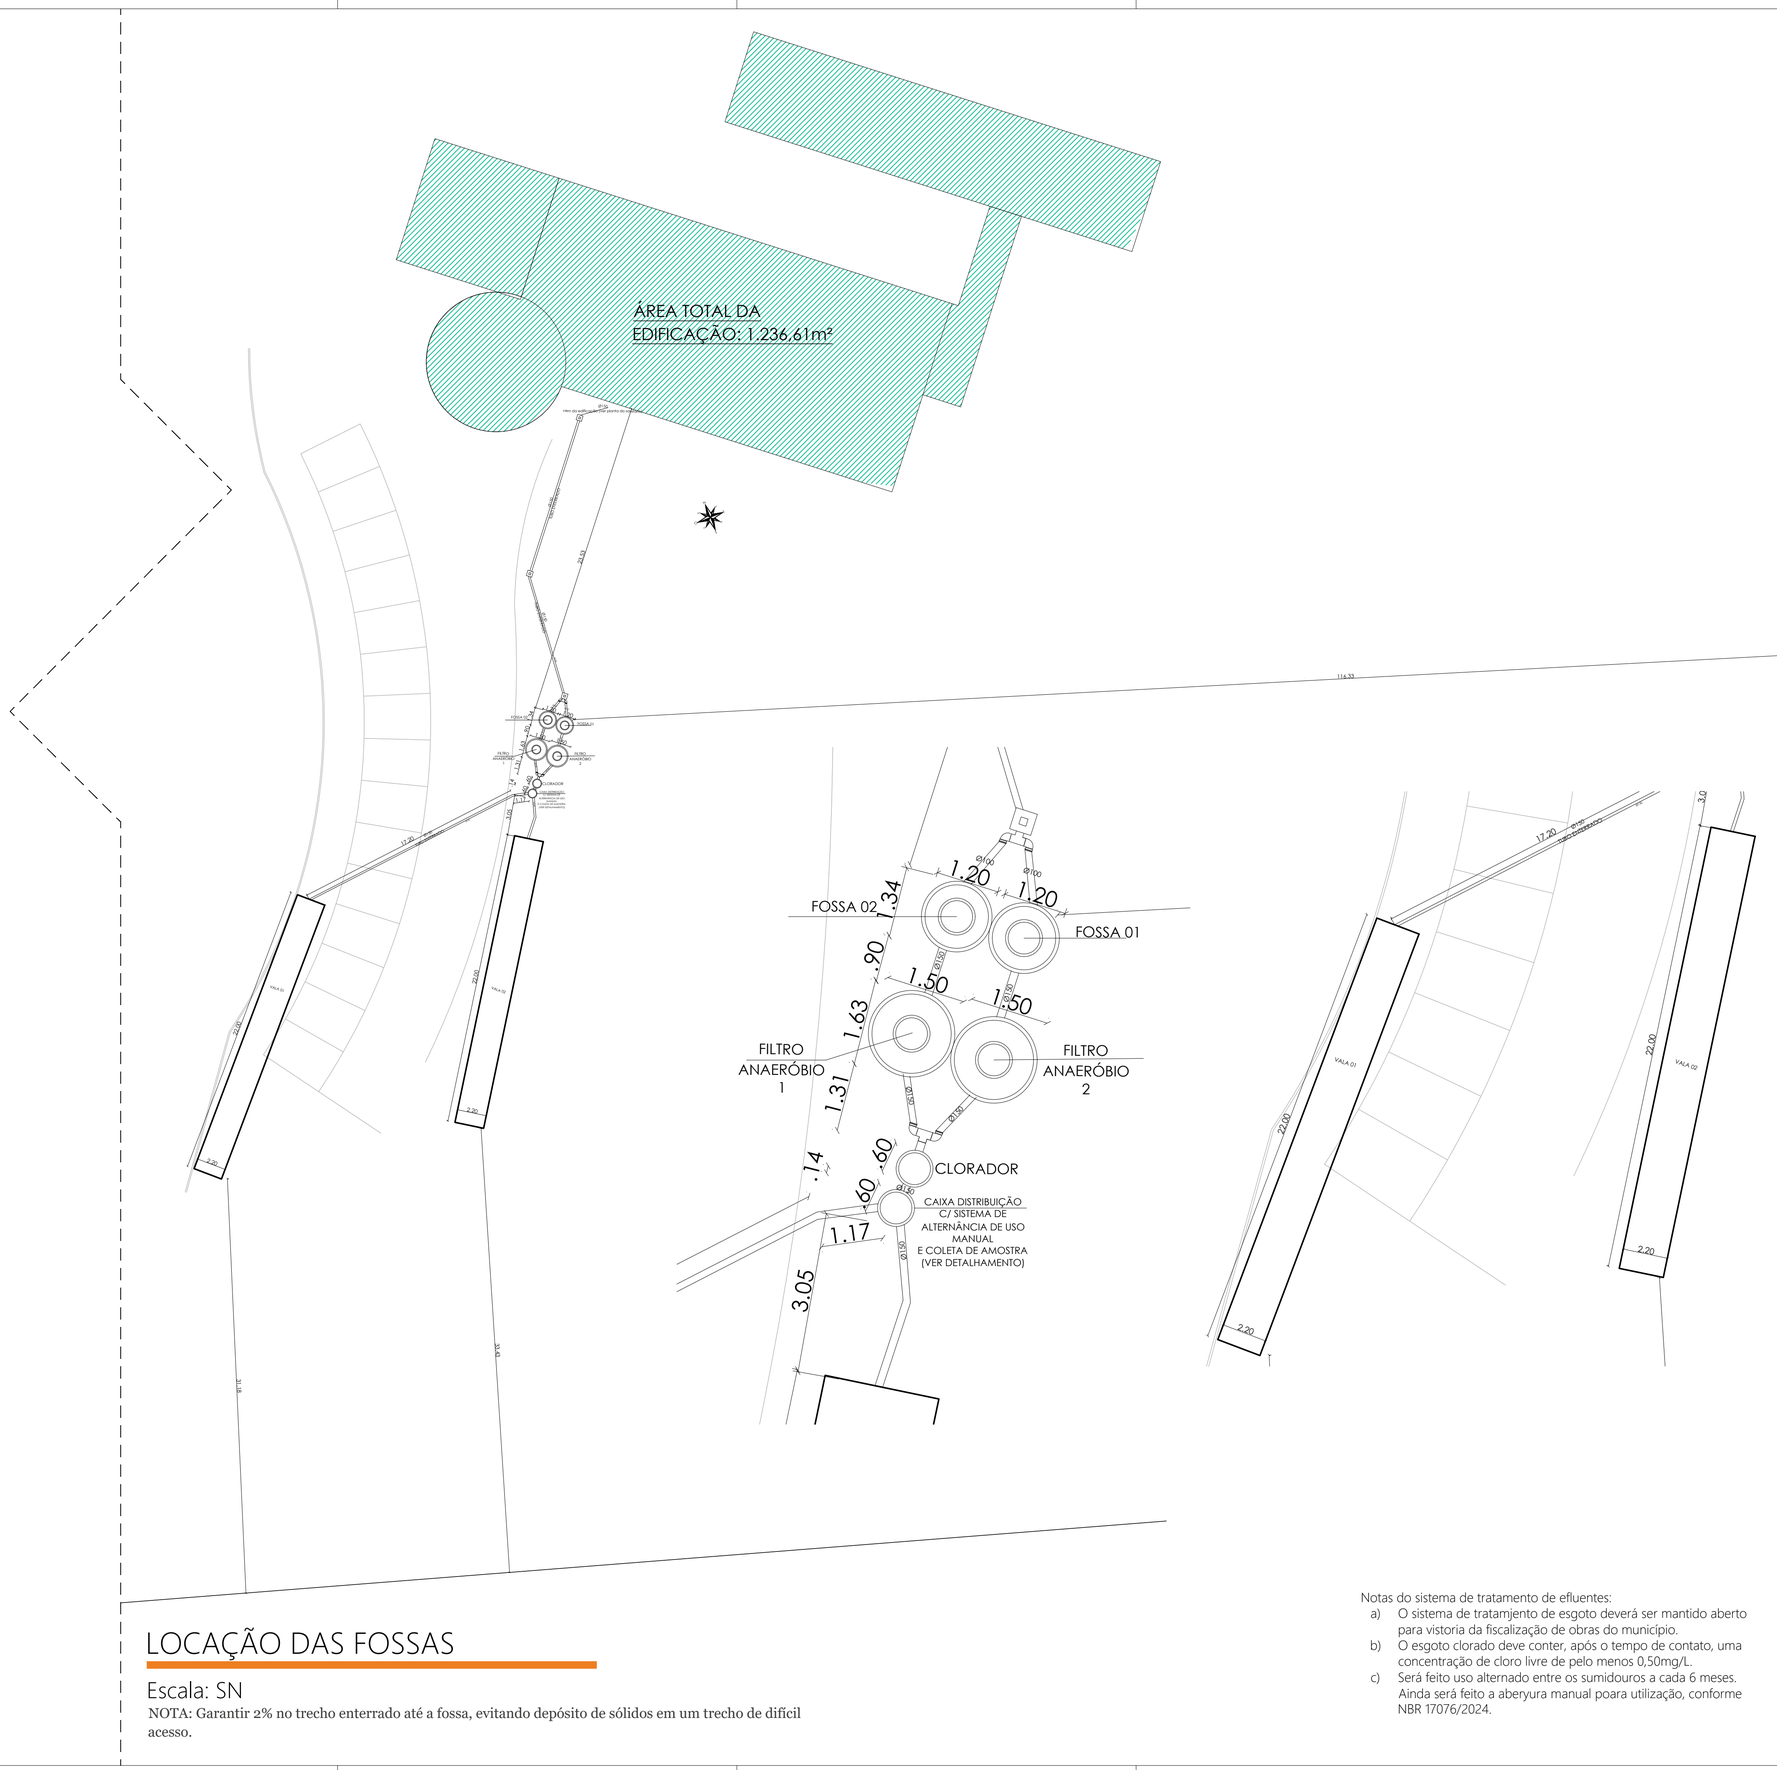

LOCAÇÃO DAS FOSSAS

Escala: SN

NOTA: Garantir 2% no trecho enterrado até a fossa, evitando depósito de sólidos em um trecho de difícil acesso.

Notas do sistema de tratamento de efluentes:

a) O sistema de tratamjento de esgoto deverá ser mantido aberto para vistoria da fiscalização de obras do município.
b) O esgoto clorado deve conter, após o tempo de contato, uma concentração de cloro livre de pelo menos 0,50mg/L.
c) Será feito uso alternado entre os sumidouros a cada 6 meses. Ainda será feito a aberyura manual poara utilização, conforme NBR 17076/2024.

PROJETO PARA APROVAÇÃO	SAN 1/4
TÍTULO DA OBRA EDIFICAÇÃO COMERCIAL	
PROPRIETÁRIOS CONDER	
ENDEREÇO BR-282, Linha Nossa Senhora Aparecida Secção Estrada Geral Veado São Miguel do Oeste - SC	

QUALQUER ALTERAÇÃO SEM A PRÉVIA AUTORIZAÇÃO, POR ESCRITO, DO PROJETISTA, ESTE SE EXIME DE QUALQUER RESPONSABILIDADE.

AUTORES
PROJETOS | CONSULTORIA | ASSESSORIA

Deise Mara Weth
ENGENHEIRA CIVIL
CREA/SC 157017-2

Andrea Costa
Designer de Interiores

Charles Dall Orsoletta
Arquiteto e Urbanista
CAU A164709-1

Bruna Kelly Fontana
Arquiteta e Urbanista
CAU A96973 - 7

Rua Almirante Barroso,1146
São Miguel do Oeste - SC
Telefone: (49) 3621 0960

PROJETO ARQUITETÔNICO

ÁREA TOTAL CONTRUÍDA: 1.193,33m²

CONTEÚDO:
LOCAÇÃO DAS FOSSAS

ESCALA: Indicada — Data: 17/09/2026

CONSORCIO INTERMUNICIPAL DE DESENVOLVIMENTO REGIO:23773012000154

Assinado de forma digital por CONSORCIO INTERMUNICIPAL DE DESENVOLVIMENTO REGIO:23773012000154
Dados: 2026.10.05 14:16:20 -03'00'

CONDER

ENG CIVIL DEIS MARA WETH
CREA/SC: 157017-2

CHARLES DALL ORSOLETTA:07581154904

Assinado de forma digital por CHARLES DALL ORSOLETTA:07581154904
Dados: 2026.10.02 14:54:23 -03'00'

ARQ CHARLES DALL ORSOLETTA
CAU A164709-1