


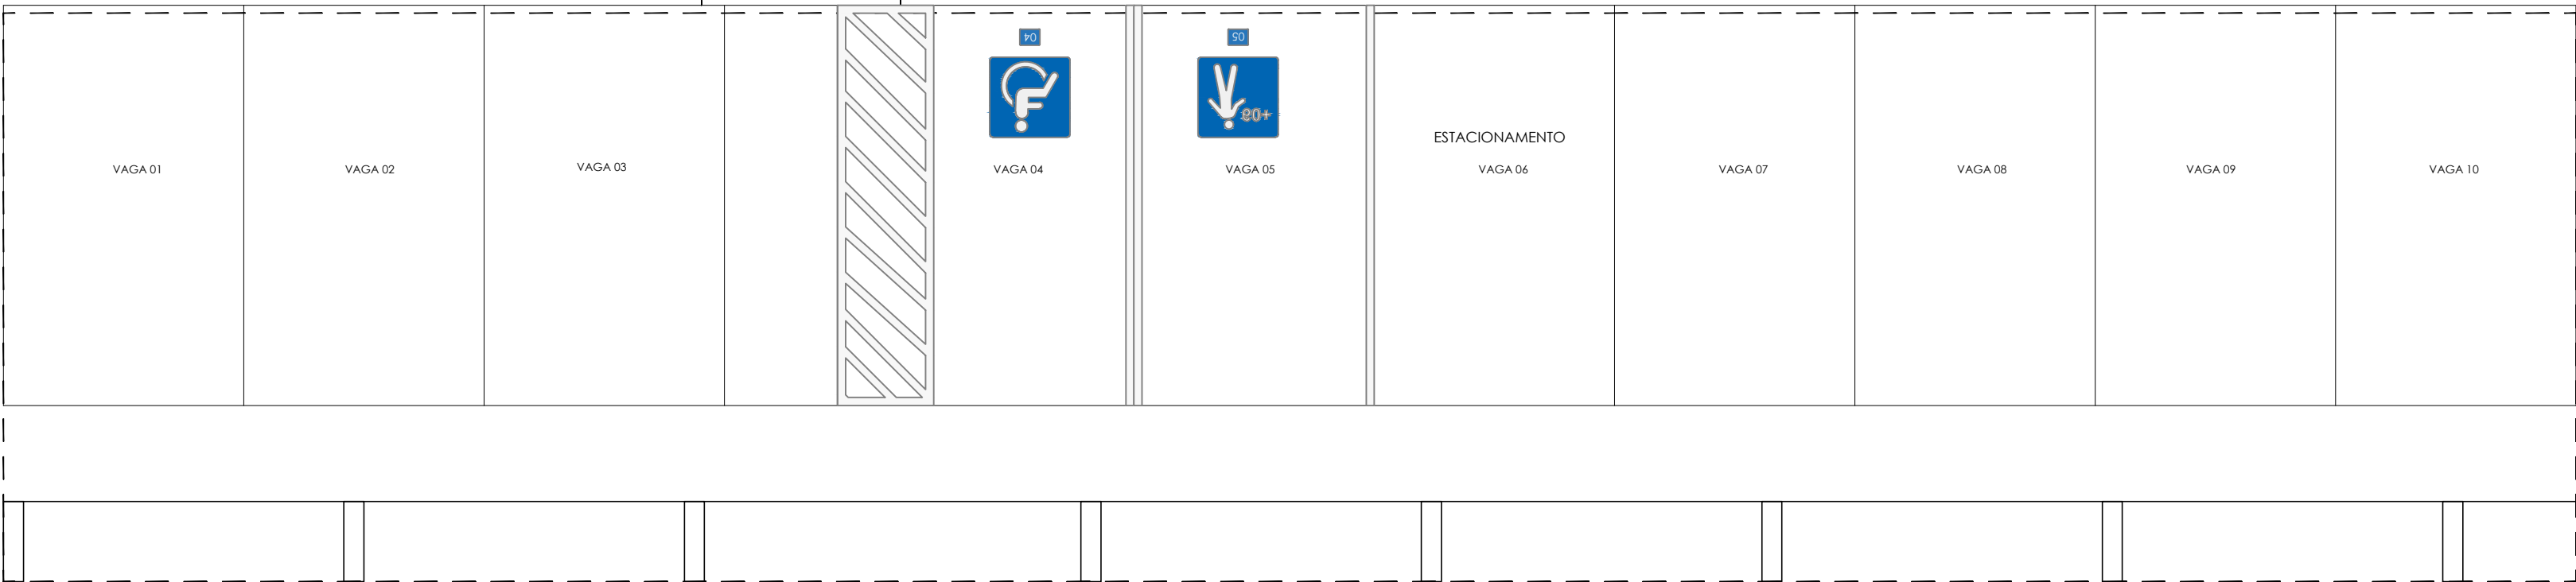

PLANTA BAIXA TÉRREO - SANITÁRIO
ÁREA TOTAL DA EDIFICAÇÃO: 1.236,61m²
1:75

LEGENDA

RALO ANTI-ESPUMA 150x185x75mm

RALO DE INSPEÇÃO SIFONADO 100x100x50mm

CANALIZAÇÃO DE ESGOTO

TQC - TUBO DE QUEDA CLOACAL

TQP - TUBO DE QUEDA PLUVIAL

CAIXA DE GORDURA 60x60x60cm em concreto

CAIXA DE INSPEÇÃO SIFONADA 60x60x60cm em concreto

CAIXA DE INSPEÇÃO 60x60x60cm em concreto

TUBO DE VENTILAÇÃO Ø50MM

NOTA:

ENVOLVER TUBULAÇÃO DE DESCIDAS COM MUCHETA

- Notas do sistema de tratamento de efluentes:
- O sistema de tratamjento de esgoto deverá ser mantido aberto para vistoria da fiscalização de obras do município.
 - O esgoto clorado deve conter, após o tempo de contato, uma concentração de cloro livre de pelo menos 0,50mg/L.
 - Será feito uso alternado entre os sumidouros a cada 6 meses. Ainda será feito a aberyura manual poara utilização, conforme NBR 17076/2024.

PROJETO PARA APROVAÇÃO		SAN 2/4	
TÍTULO DA OBRA			
EDIFICAÇÃO COMERCIAL			
PROPRIETÁRIOS			
CONDER			
ENDEREÇO			
BR-282, Linha Nossa Senhora Aparecida			
Secção Estrada Geral Veado			
São Miguel do Oeste - SC			
		QUALQUER ALTERAÇÃO SEM A PRÉVIA AUTORIZAÇÃO, POR ESCRITO, DO PROJETISTA, ESTE SE EXIME DE QUALQUER RESPONSABILIDADE.	
Deise Mara Weth ENGENHEIRA CIVIL CREA/SC 157017-2		Assinado de forma digital por CONSORCIO INTERMUNICIPAL DE DESENVOLVIMENTO REGIO:23773012000154 Dados: 2026.10.05 14:16:44 03'00'	
Charles Dall Orsoletta Arquiteto e Urbanista CAU A164709-1		CONDER	
Andrea Costa Designer de Interiores		ENG CIVIL DEIS MARA WETH CREA/SC: 157017-2	
Rua Almirante Barroso,1146 São Miguel do Oeste - SC Telefone: (49) 3621 0960		CHARLES DALL ORSOLETTA S11 154904 Assinado de forma digital por CONSORCIO INTERMUNICIPAL DE DESENVOLVIMENTO REGIO:23773012000154 Dados: 2026.10.05 14:16:44 03'00'	
PROJETO ARQUITETÔNICO			
ÁREA TOTAL CONTRUÍDA: 1.193,33m²			
CONTEÚDO:			
PLANTA BAIXA TÉRREO SANITÁRIO		ARQ CHARLES DALL ORSOLETTA CAU A164709-1	
ESCALA: Indicada		Data: 17/09/2026	