
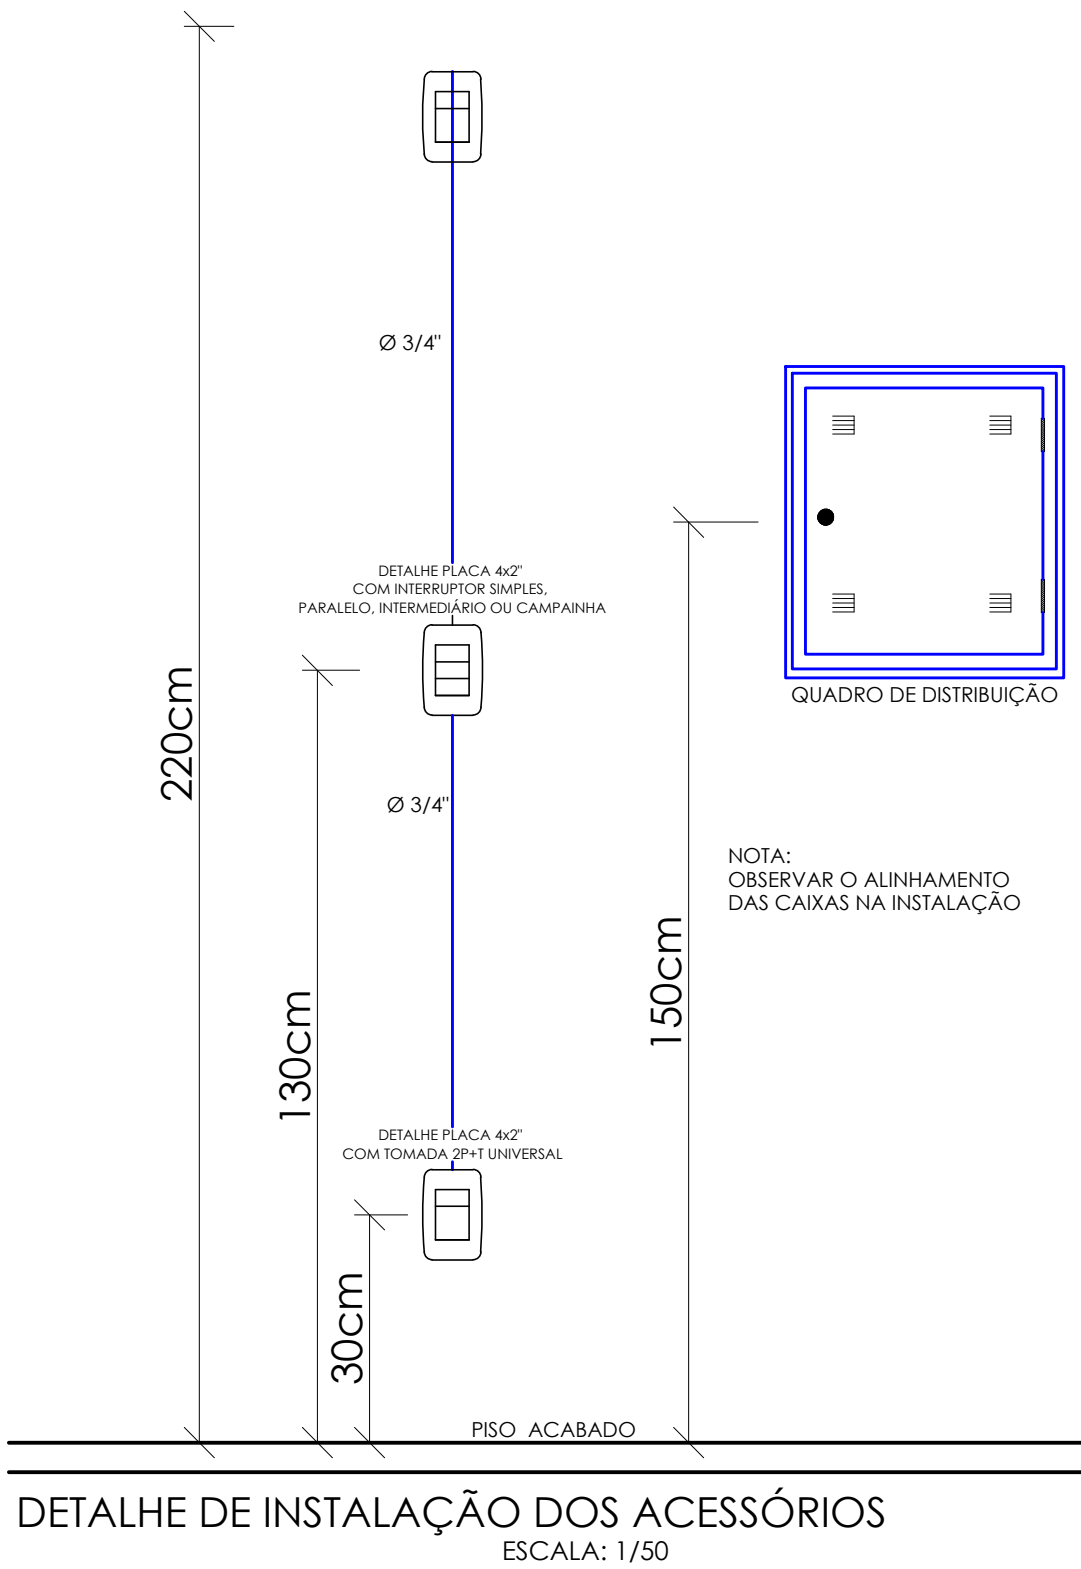
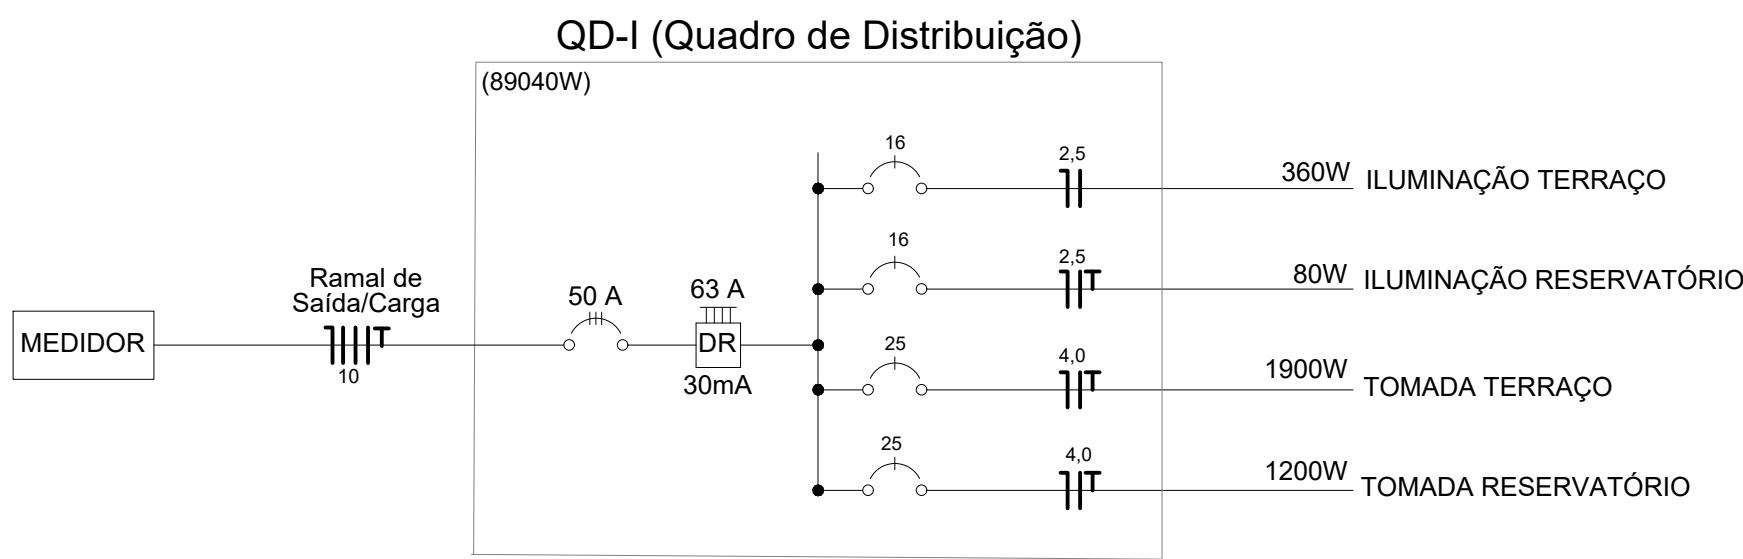
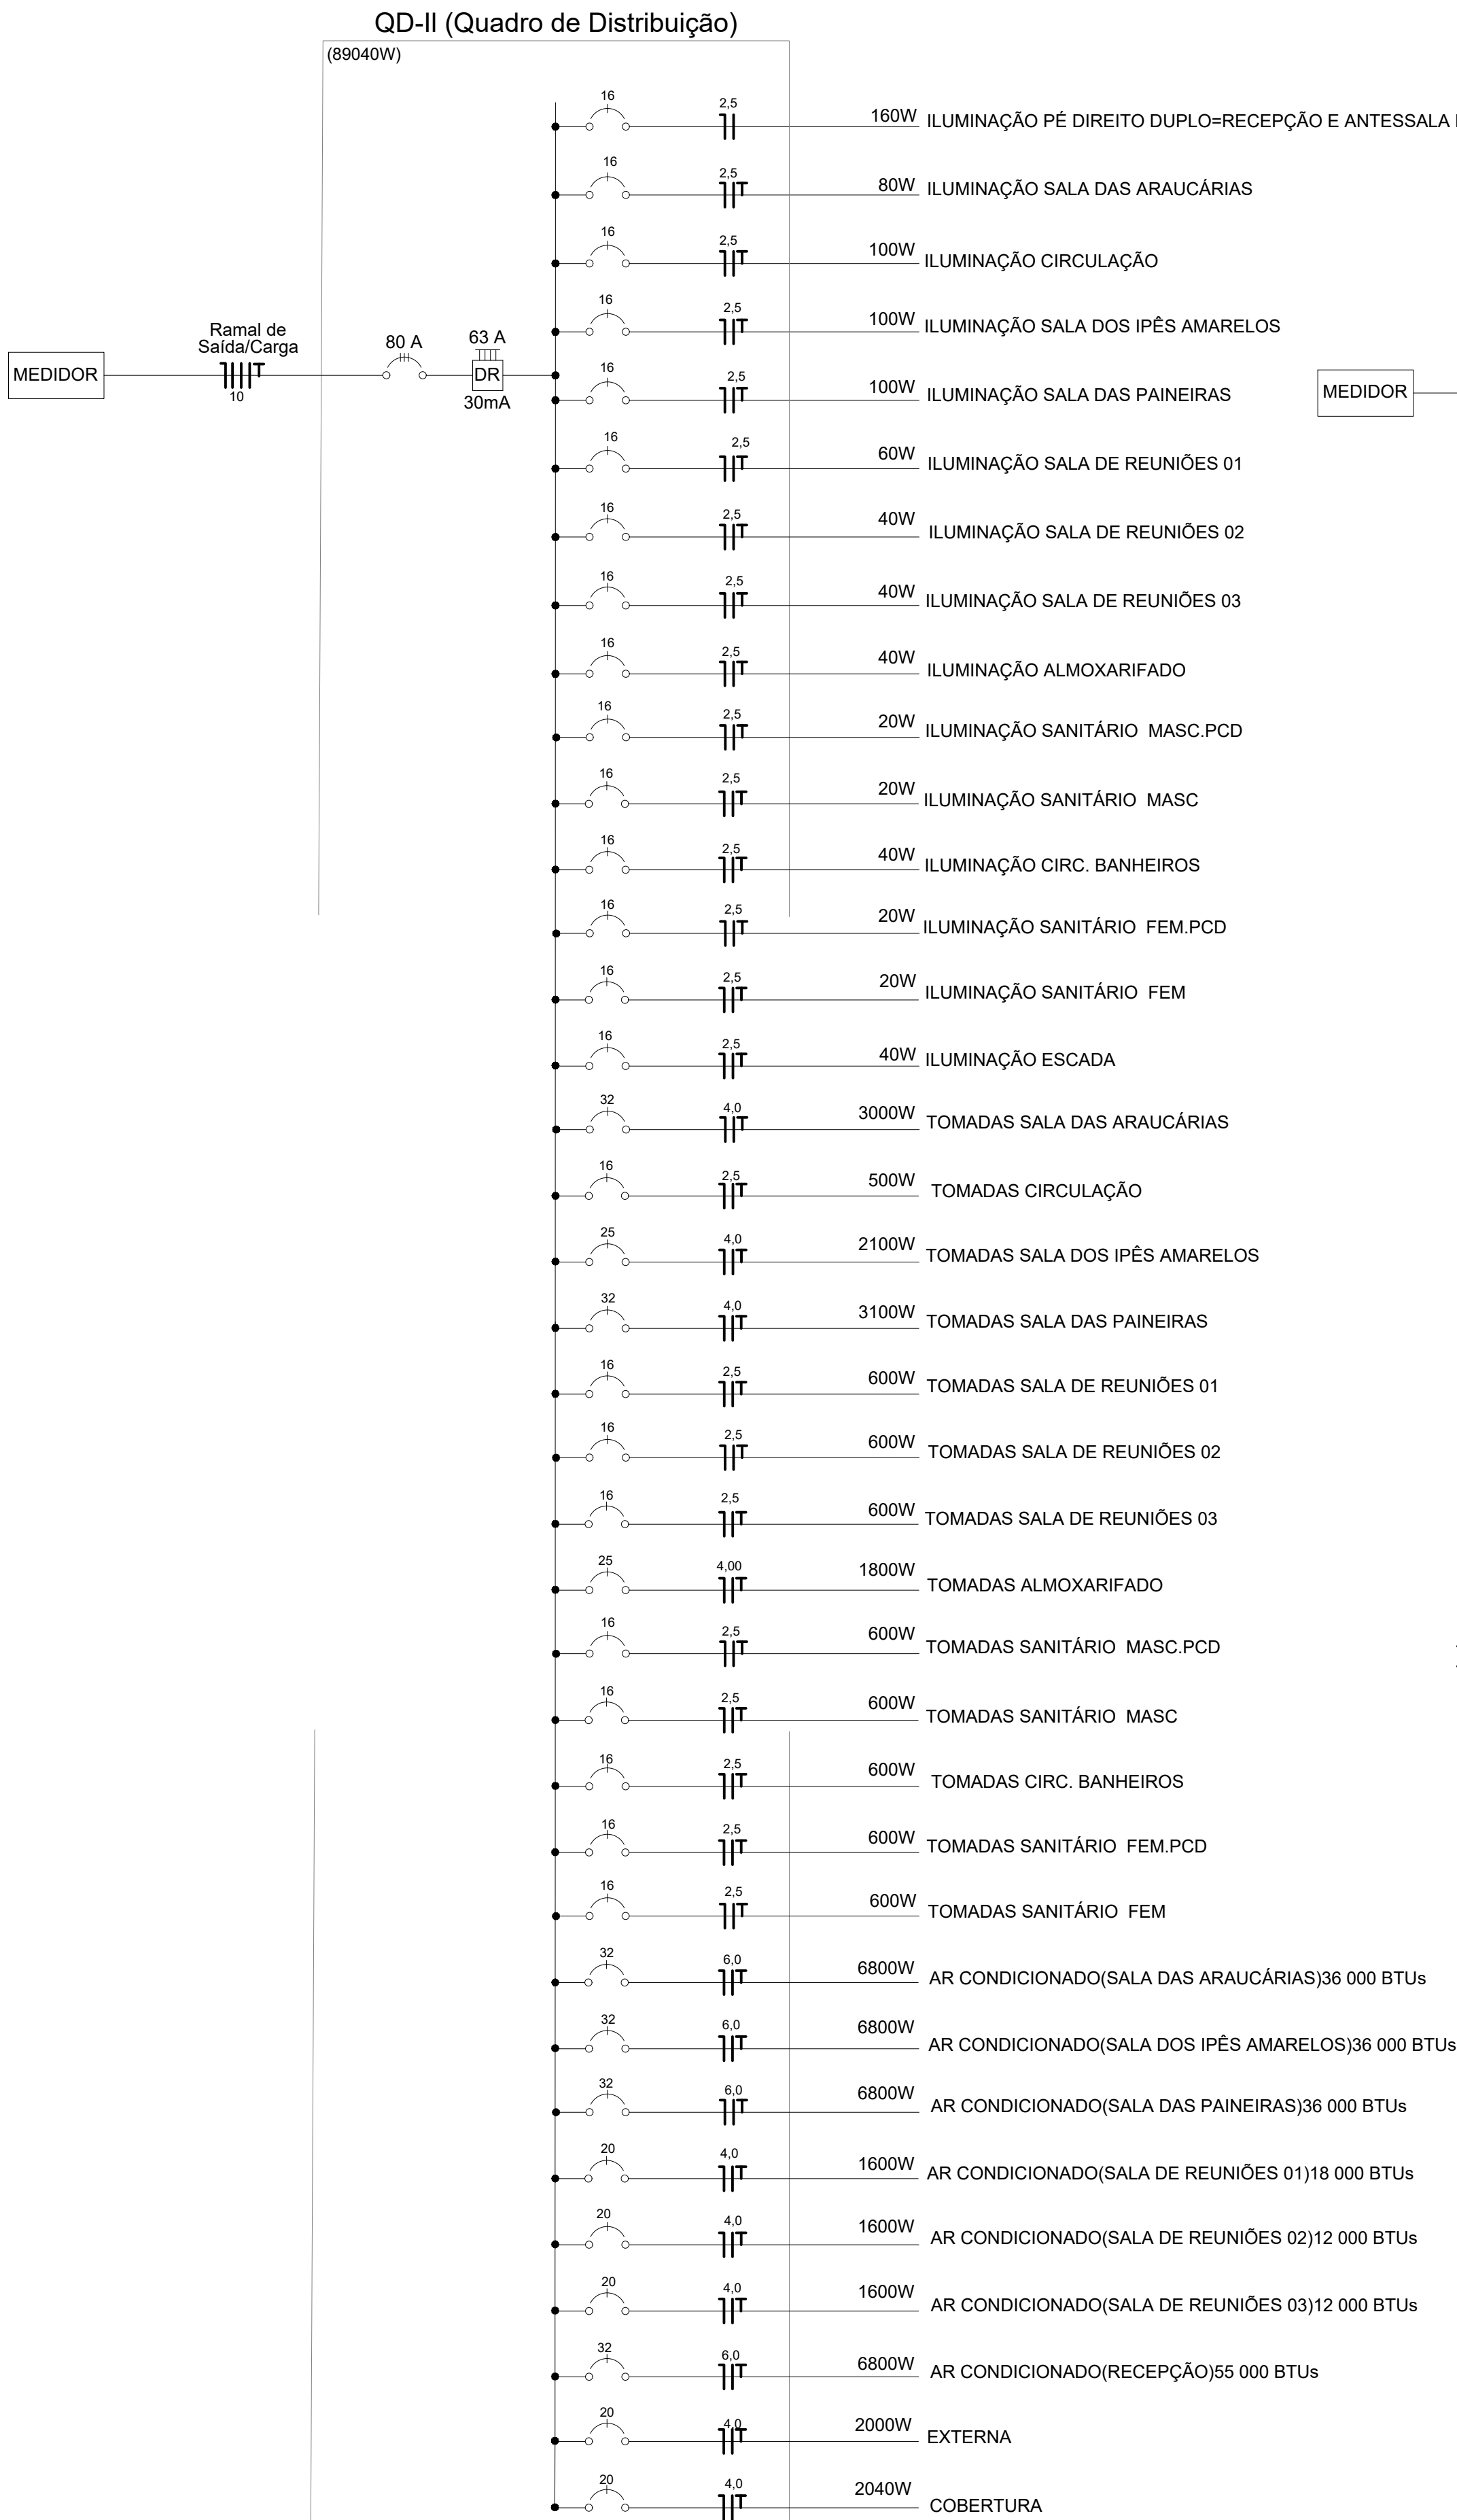


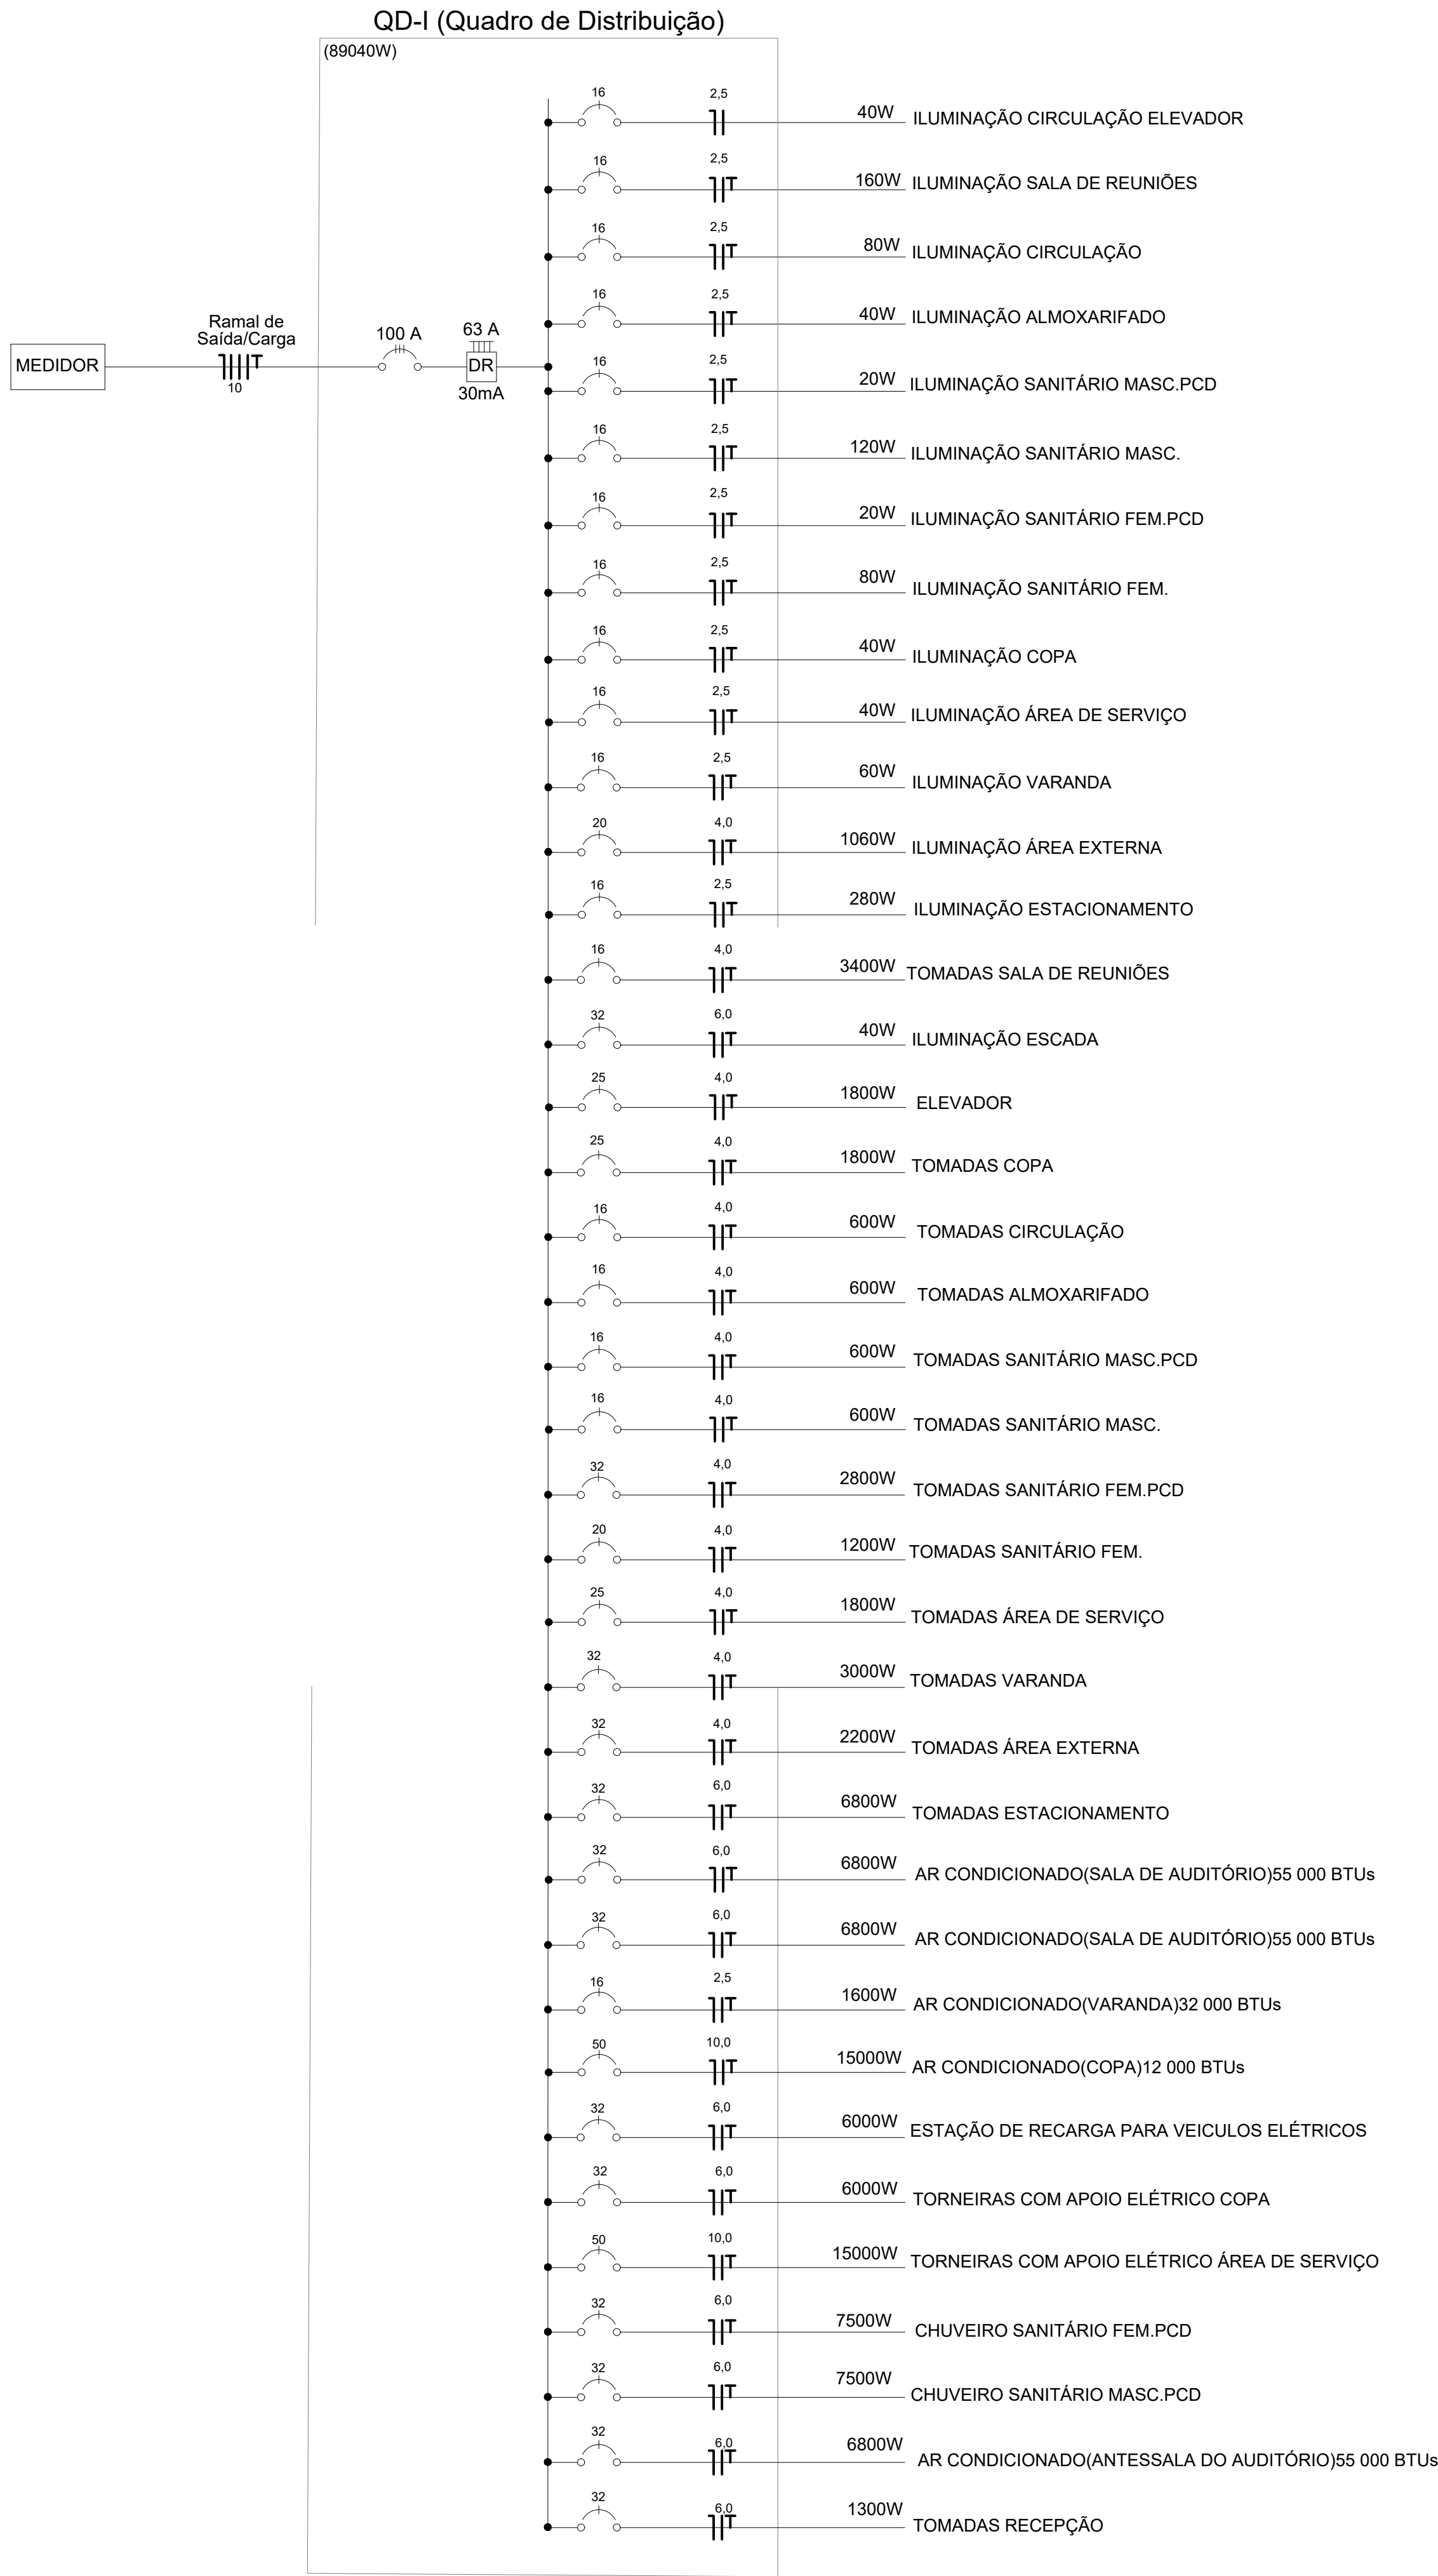

PROJETO PARA APROVAÇÃO	ELÉ 7/8
TÍTULO DA OBRA	
EDIFICAÇÃO COMERCIAL	
PROPRIETÁRIOS	
CONDER	
ENDEREÇO	
BR-282, Linha Nossa Senhora Aparecida Secção Estrada Geral Veado São Miguel do Oeste - SC	
	QUALQUER ALTERAÇÃO SEM A PRÉVIA AUTORIZAÇÃO, POR ESCRITO, DO PROJETISTA, ESTE SE EXIME DE QUALQUER RESPONSABILIDADE.
Deise Mara Weth ENGENHEIRA CIVIL CREA/SC 157017-2	Assinado de forma digital por CONSORCIO INTERMUNICIPAL DE DESENVOLVIMENTO REGIO:23773012000154 Dados: 2026.10.05 14:31:59 -03'00'
Andrea Costa Designer de Interiores	
Charles Dall Orsoletta Arquiteto e Urbanista CAU A164709-1	CONDER
Bruna Kelly Fontana Arquiteta e Urbanista CAU A98973 - 7	
Rua Almirante Barroso,1146 São Miguel do Oeste - SC Telefone: (49) 3621 0960	ENG CIVIL DEIS MARA WETH CREA/SC: 157017-2
PROJETO ARQUITETÔNICO	CHARLES DALL ORSOLETTA0758 1154904
ÁREA TOTAL CONTRUÍDA: 1.193,33m²	Assinado de forma digital por Charles Dall ORSOLETTA07581154904 Dados: 2026.10.02 11:24:49 -03'00'
CONTEÚDO:	ARQ CHARLES DALL ORSOLETTA CAU A164709-1
DIAGRAMAS ELÉTRICO	
ESCALA: Indicada	Data: 02/10/2026