



DETALHE ISOMÉTRICO — TOMADA DE PISO

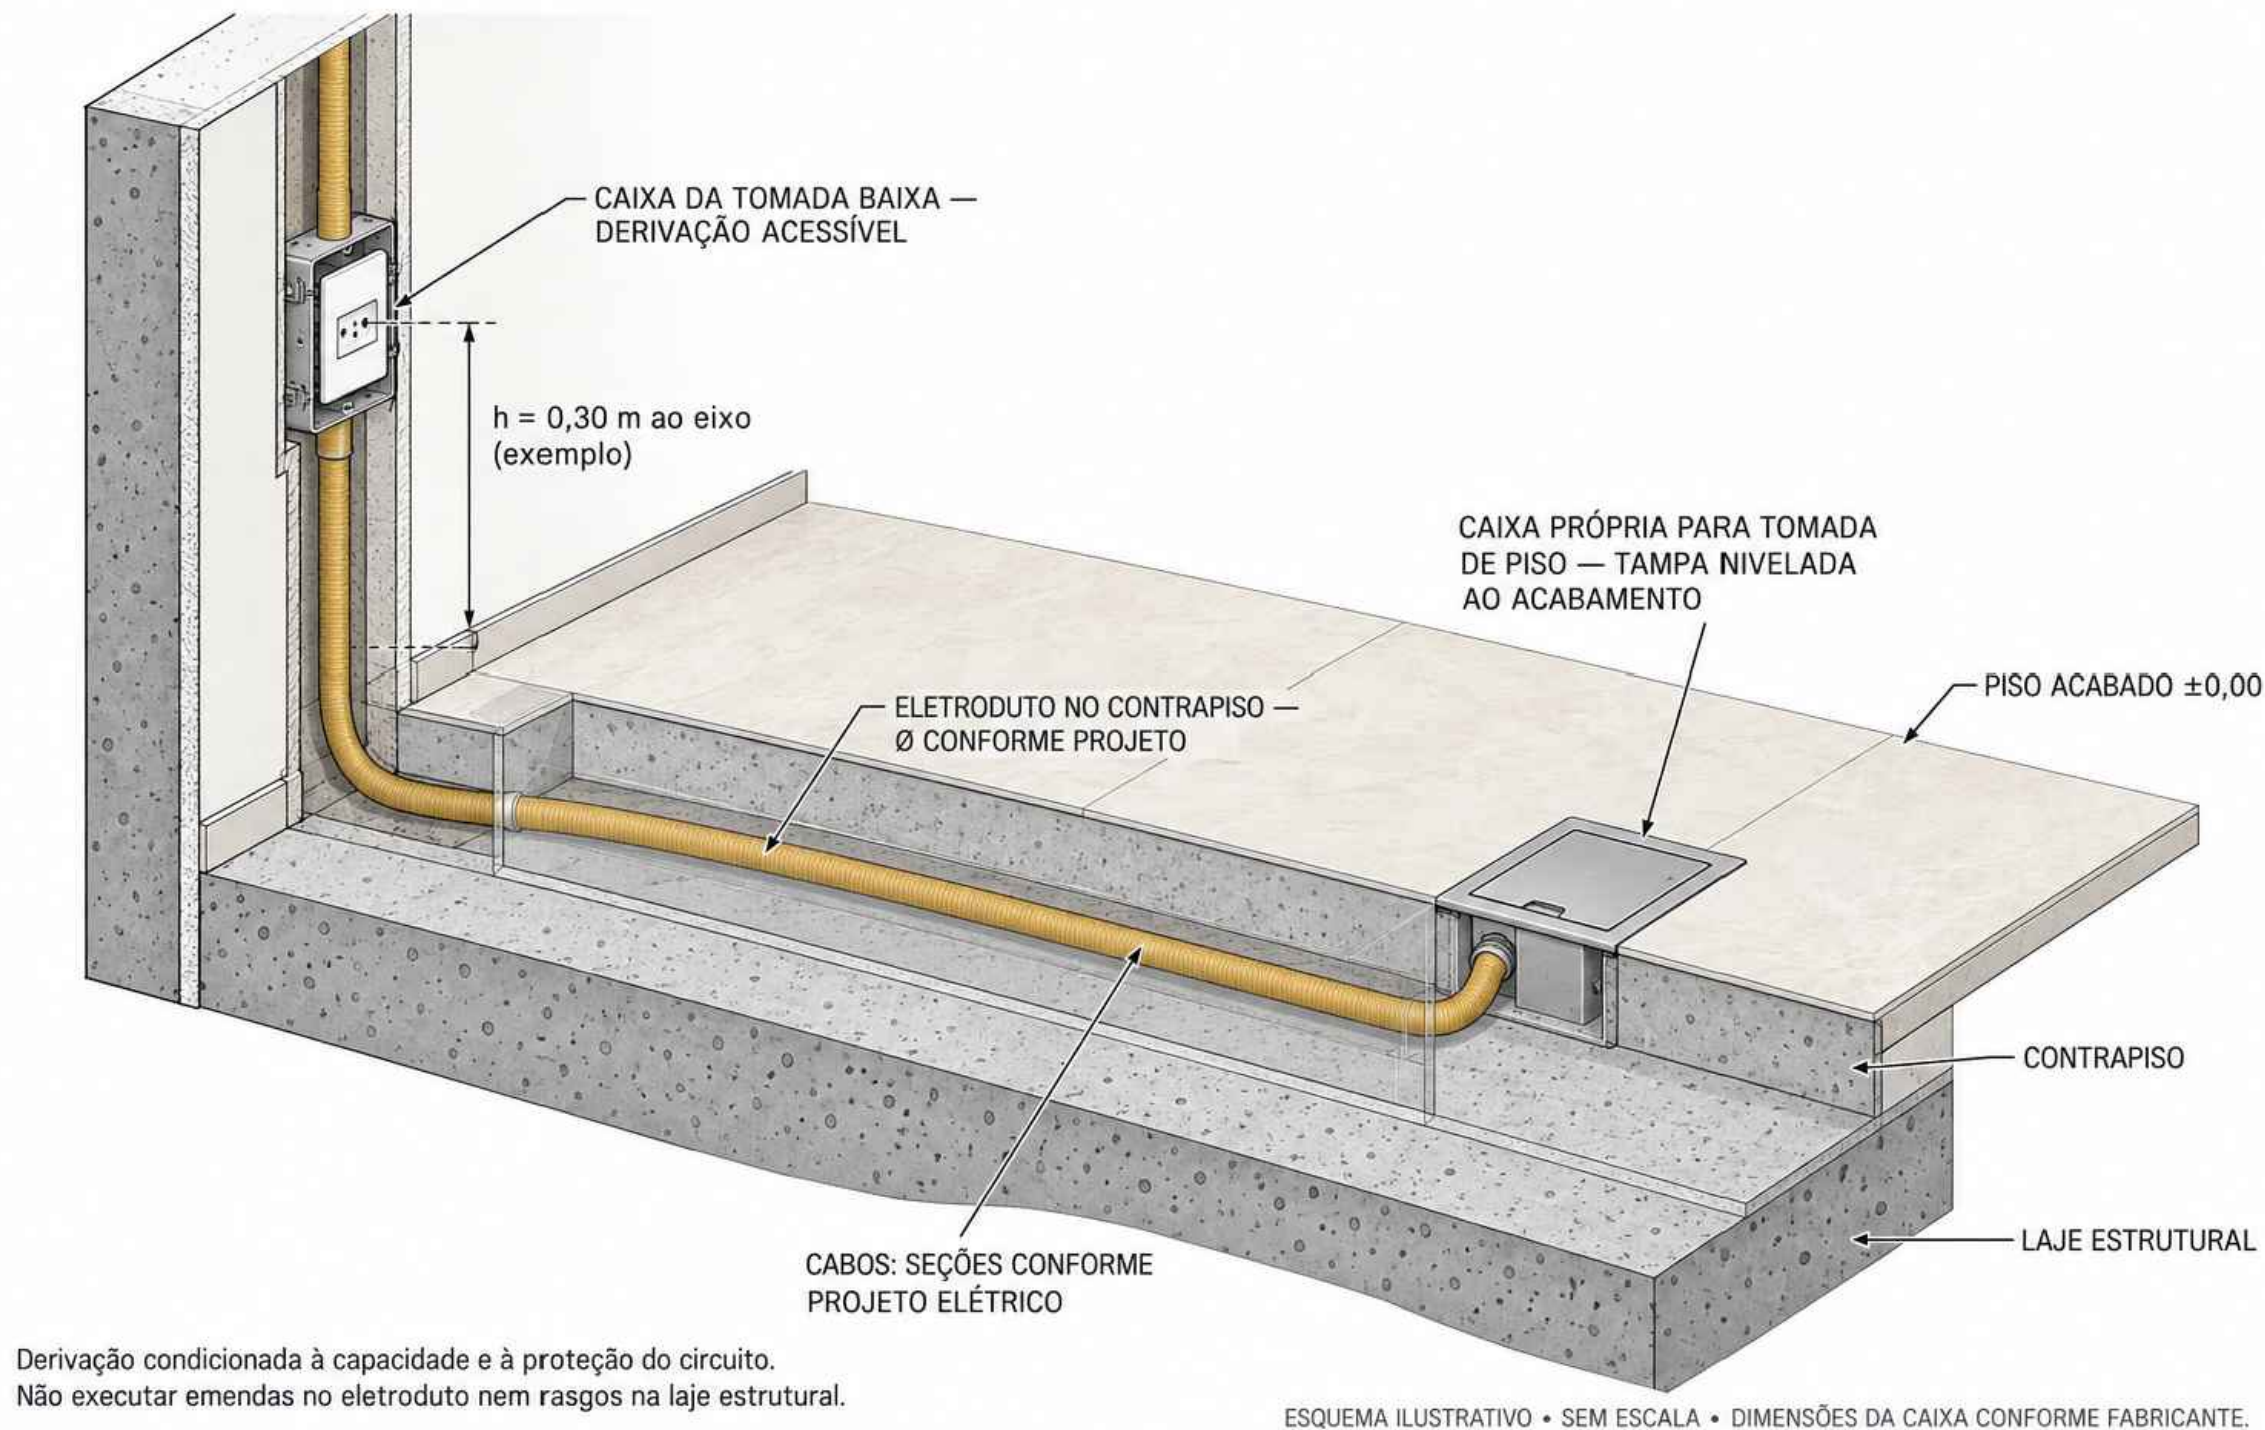


VISTA FRONTAL - SHAFT
SEM ESCALA

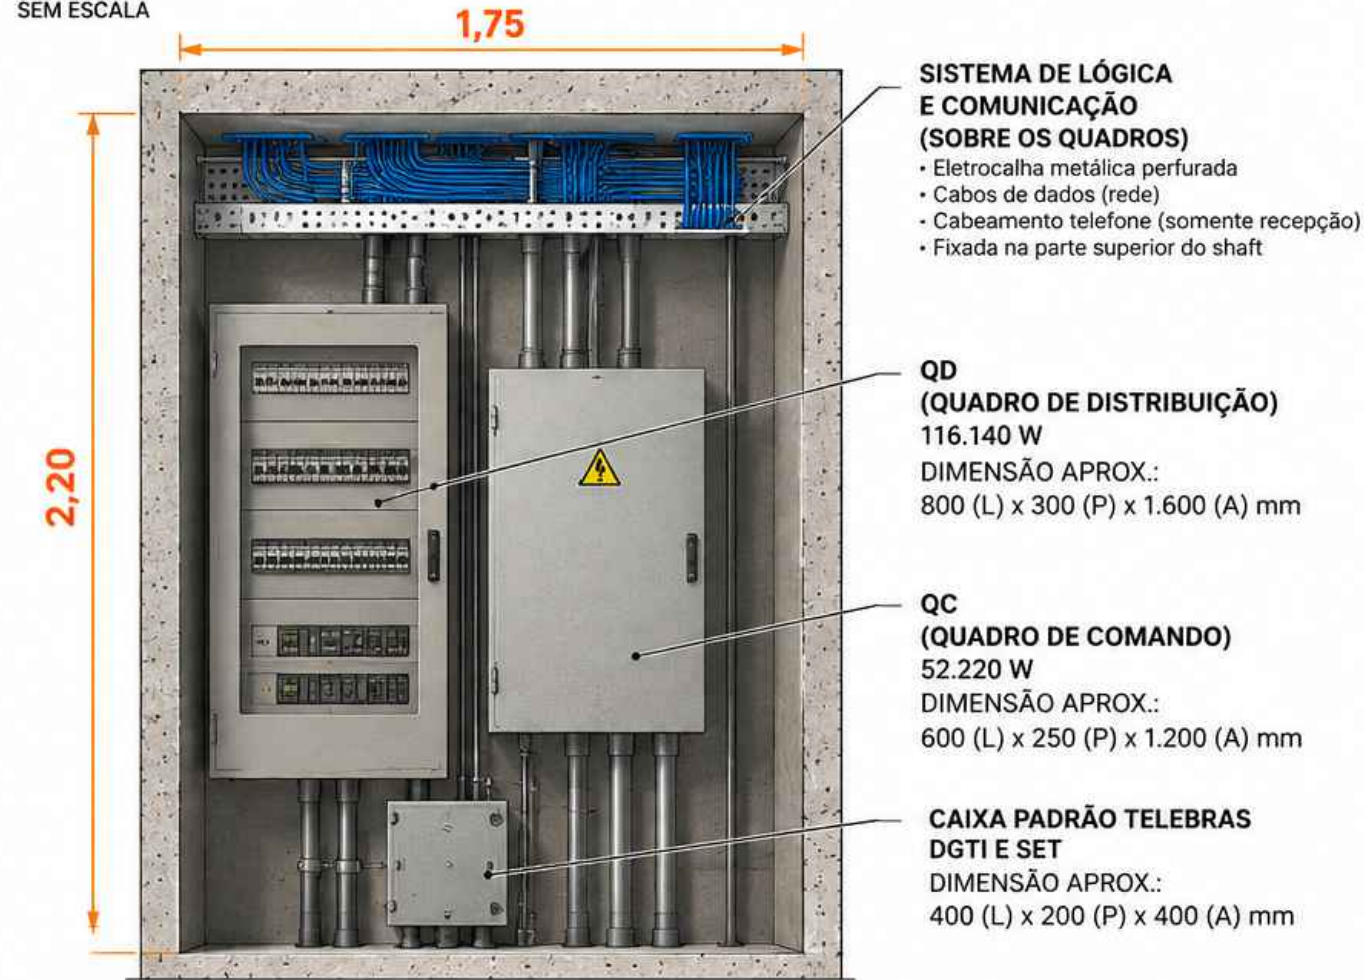

CORTE A-A - SHAFT
SEM ESCALA



PLANTA BAIXA - SHAFT
ESC 1:20

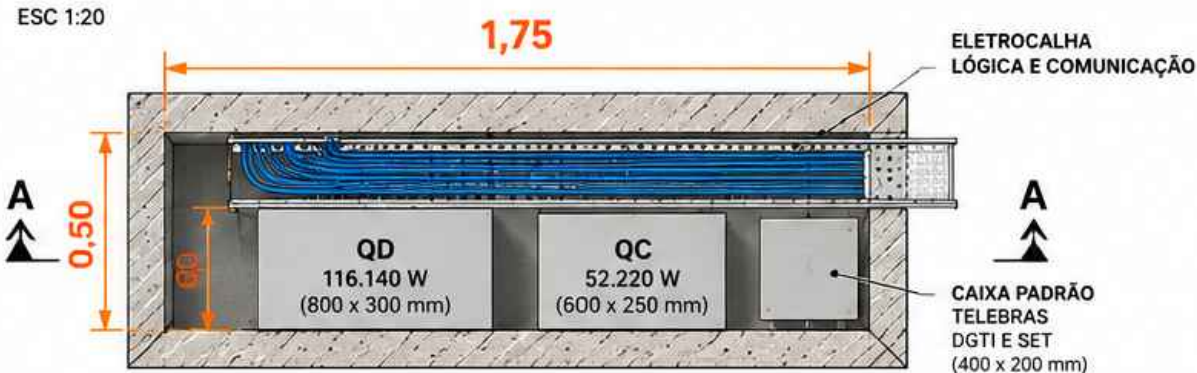

DIMENSÕES INTERNAS DO SHAFT (CONFORME PROJETO)

LARGURA INTERNA	1,75 m (175 cm)
PROFUNDIDADE INTERNA	0,50 m (50 cm)
ALTURA TOTAL	2,20 m (220 cm)


DIMENSÕES DOS EQUIPAMENTOS (APROXIMADAS)

EQUIPAMENTO	LARGURA	PROFUNDIDADE	ALTURA
QD (116.140 W)	0,80 m	0,30 m	1,60 m
QC (52.220 W)	0,60 m	0,25 m	1,20 m
Caixa Telebras DGTI e SET	0,40 m	0,20 m	0,40 m



NOTAS

1. Instalar a eletrocalha de lógica e comunicação na parte superior do shaft, acima dos quadros elétricos.
2. Manter afastamento mínimo de 20 cm entre cabamentos de lógica e os quadros de energia.
3. Executar fixações conforme normas vigentes e especificações do projeto.
4. Conferir dimensões dos equipamentos com os fabricantes antes da execução.
5. Garantir espaço para manutenção e ventilação.
6. Todos os elementos devem ser instalados dentro dos limites do shaft (1,75 x 0,50 x 2,20 m).

DETALHE ISOMÉTRICO — INSTALAÇÃO ELÉTRICA ACIMA DO FORRO

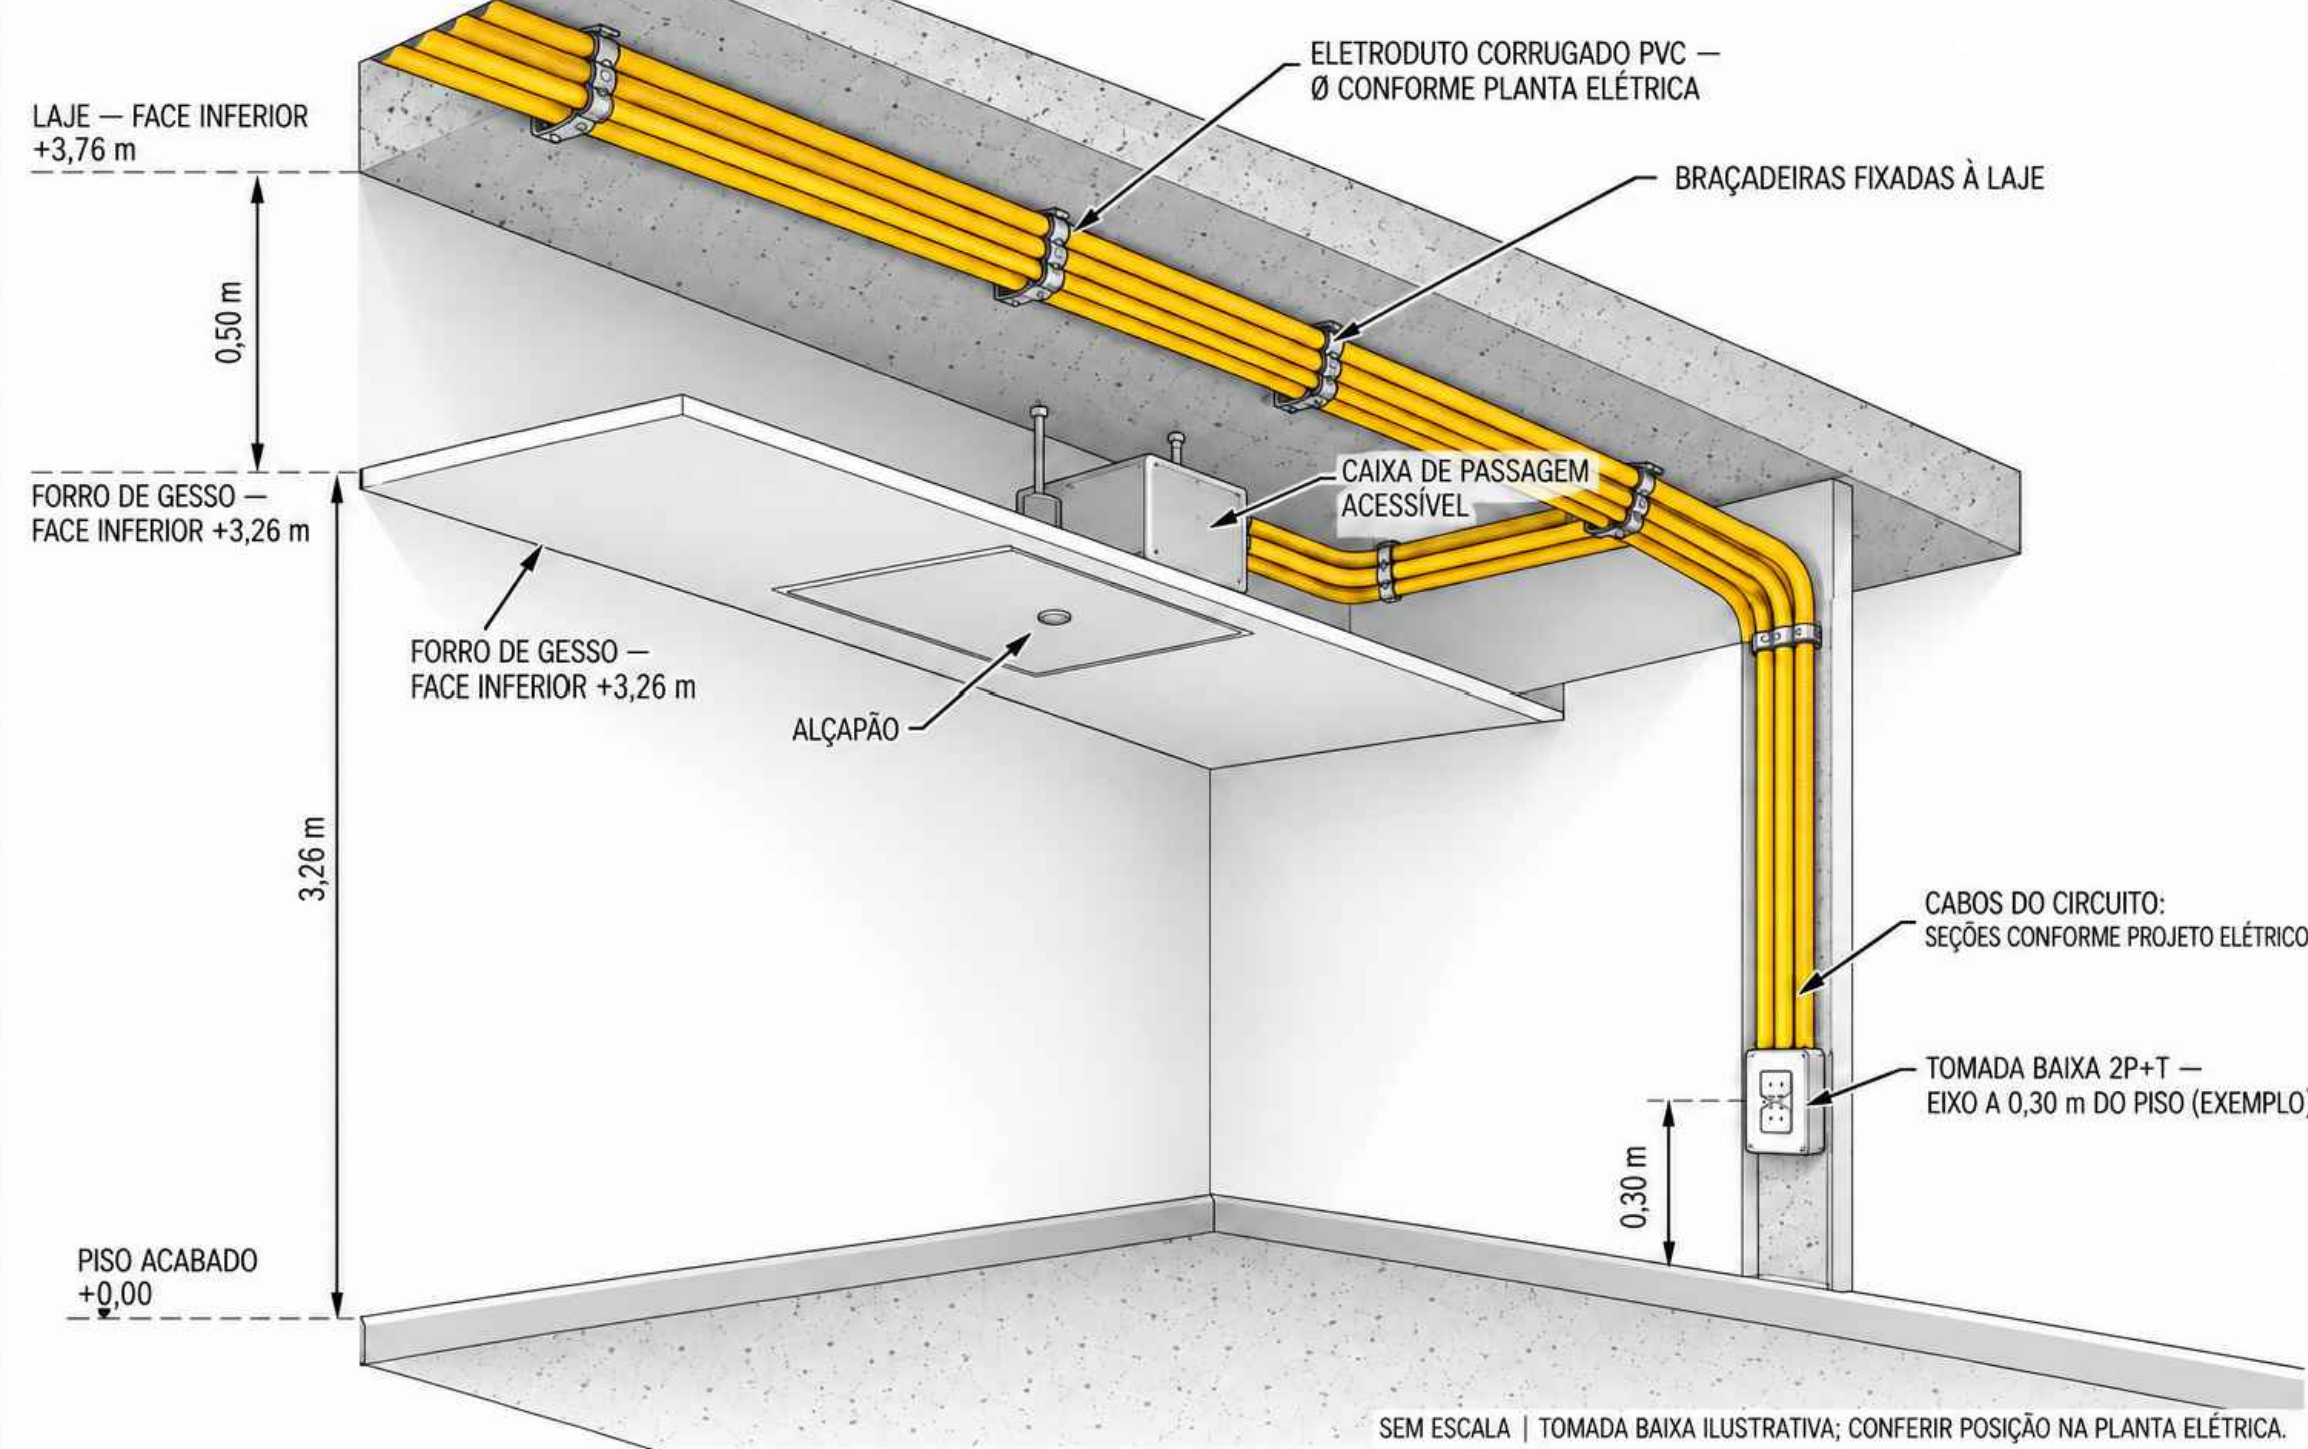

DETALHE ISOMÉTRICO — TOMADAS E ARANDELAS NA COBERTURA

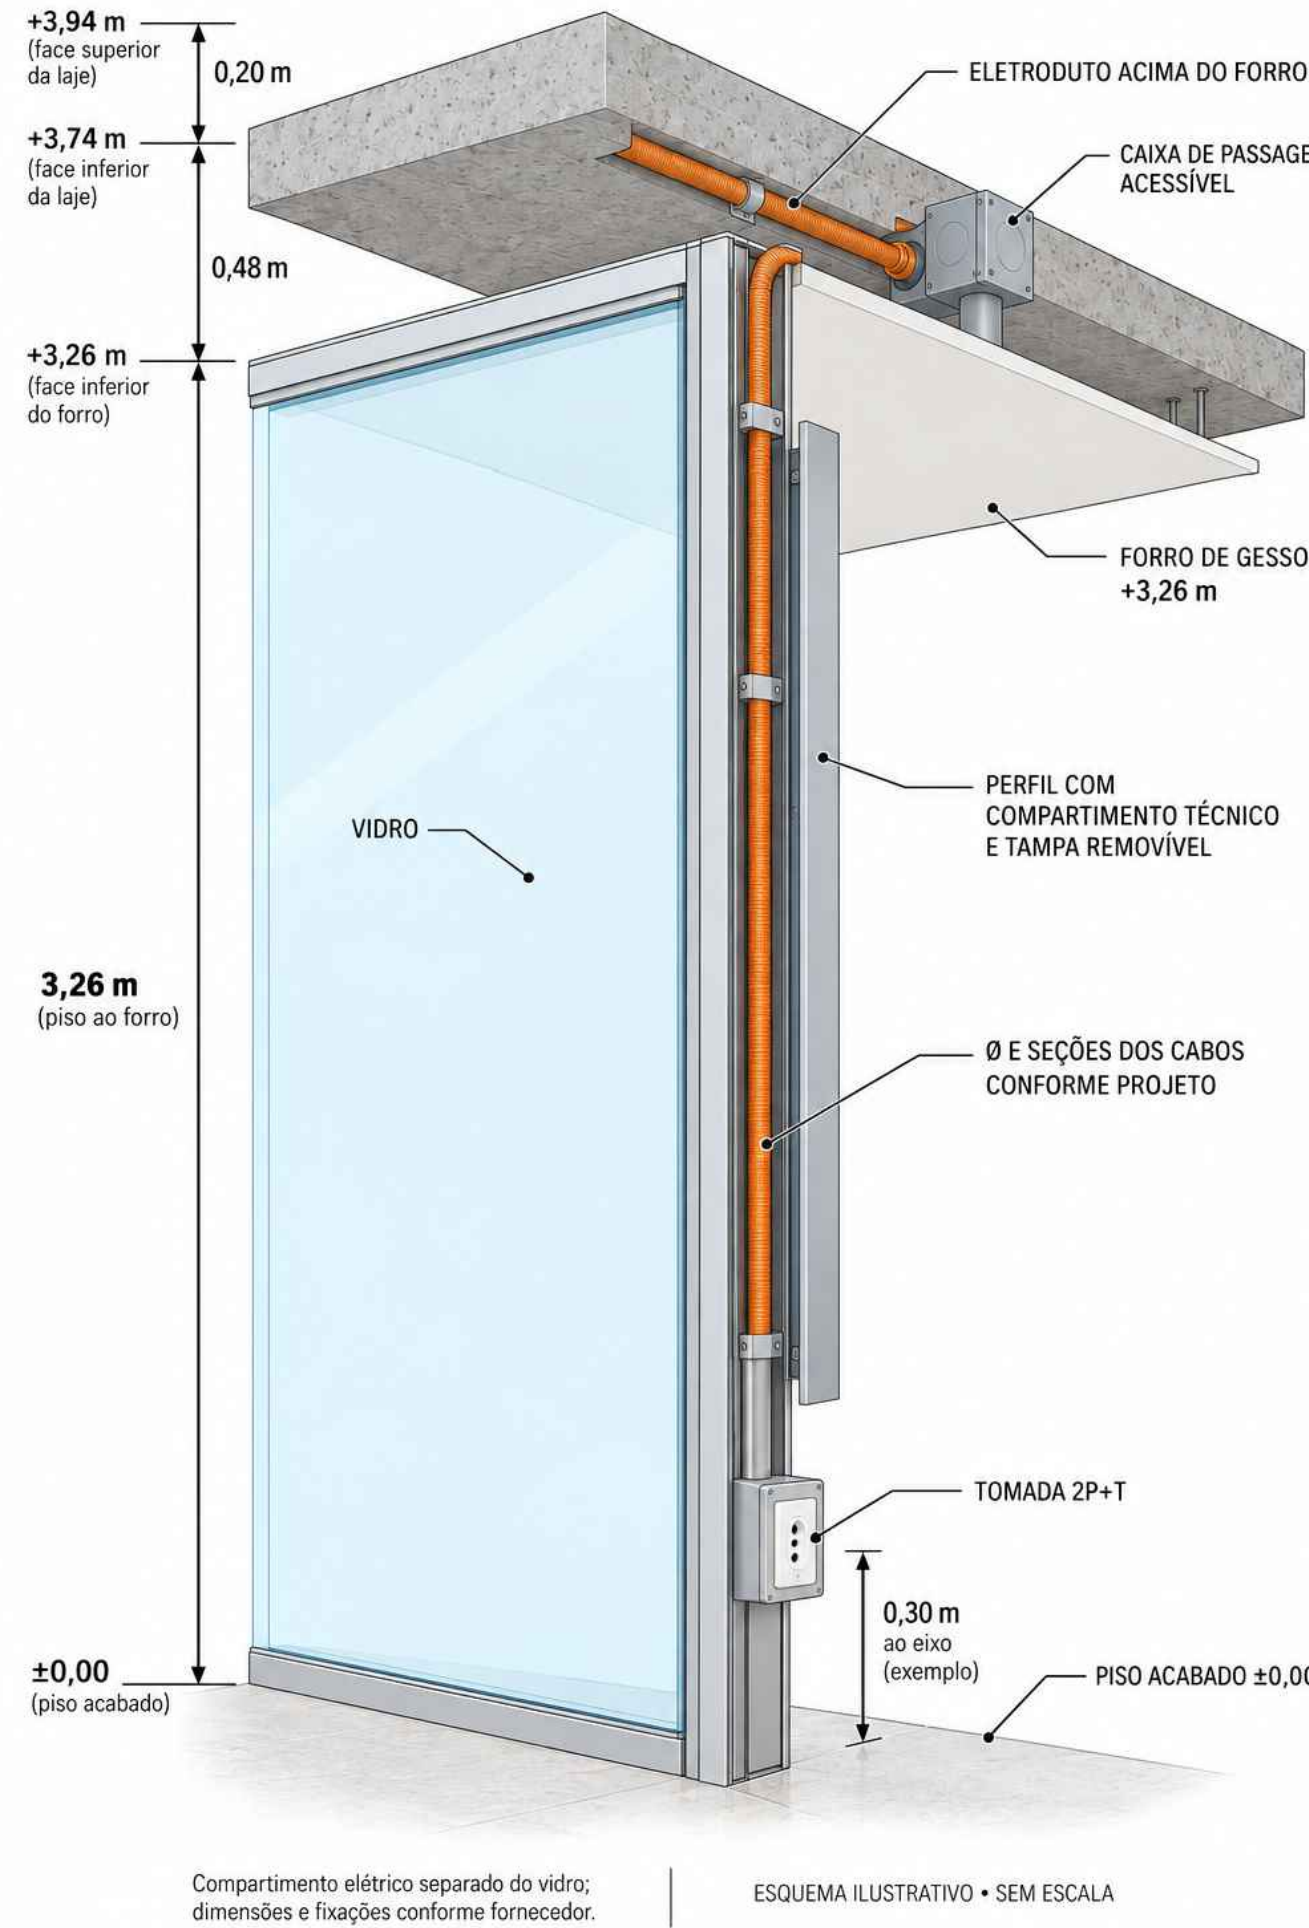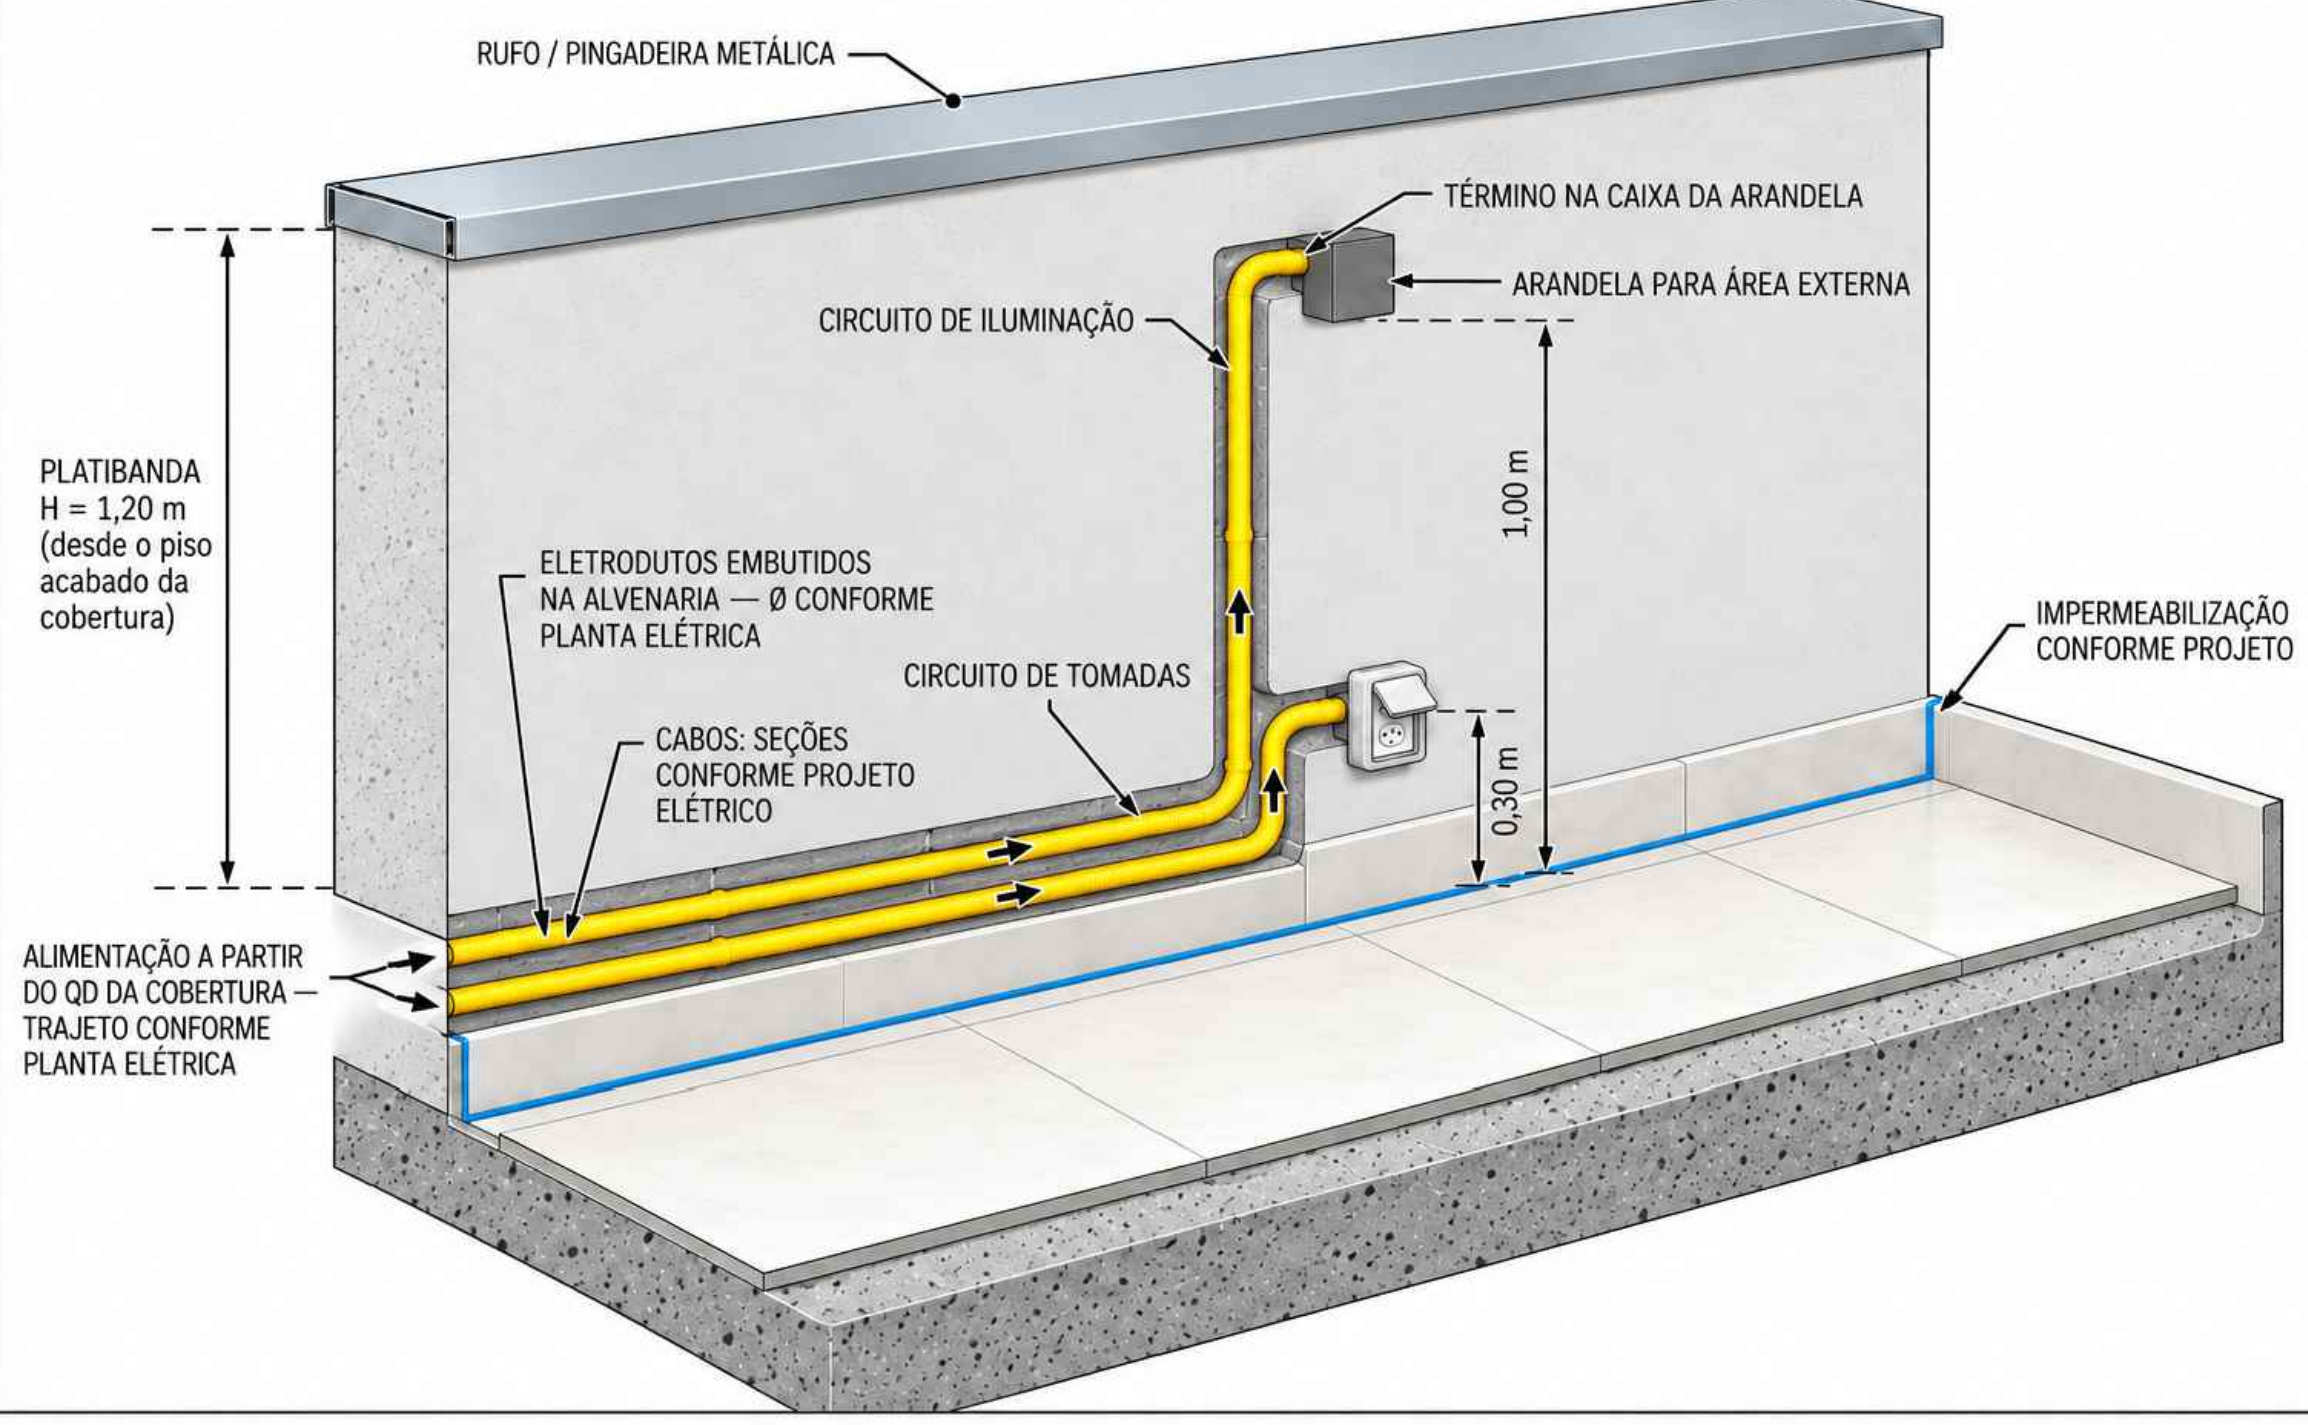

PROJETO PARA APROVAÇÃO

DET ELÉ 1/1

TÍTULO DA OBRA

EDIFICAÇÃO COMERCIAL

PROPRIETÁRIOS

CONDER

ENDEREÇO

BR-282, Linha Nossa Senhora Aparecida
Secção Estrada Geral Veado
São Miguel do Oeste - SC



Deise Mara Weth
ENGENHEIRA CIVIL
CREA/SC: 157017-2

Andrea Costa
Designer de Interiores

Charles Dall Orsoletta
Arquiteto e Urbanista
CAU A164709-1

Bruna Kelly Fontana
Arquiteta e Urbanista
CAU A98973 - 7

Rua Almirante Barroso, 1146
São Miguel do Oeste - SC
Telefone: (49) 3621 0960

PROJETO ARQUITETÔNICO

ÁREA TOTAL CONTRUÍDA: 1.193,33m²
CONTEÚDO:
DETALHES ELÉTRICO

ESCALA: Indicada

Data: 02/10/2026

QUALQUER ALTERAÇÃO SEM A PRÉVIA AUTORIZAÇÃO, POR ESCRITO, DO PROJETISTA, ESTE SE EXIME DE QUALQUER RESPONSABILIDADE.

CONSORCIO INTERMUNICIPAL DE DESENVOLVIMENTO
REGIO:23773012000154
REGIO:23773012000154

Assinado de forma digital por
CONSORCIO INTERMUNICIPAL DE DESENVOLVIMENTO
REGIO:23773012000154
Data: 2026.10.02 14:32:46 -03'00'

CONDER

ENG CIVIL DEIS MARA WETH
CREA/SC: 157017-2

CHARLES DALL ORSOLETTA
CAU A164709-1