

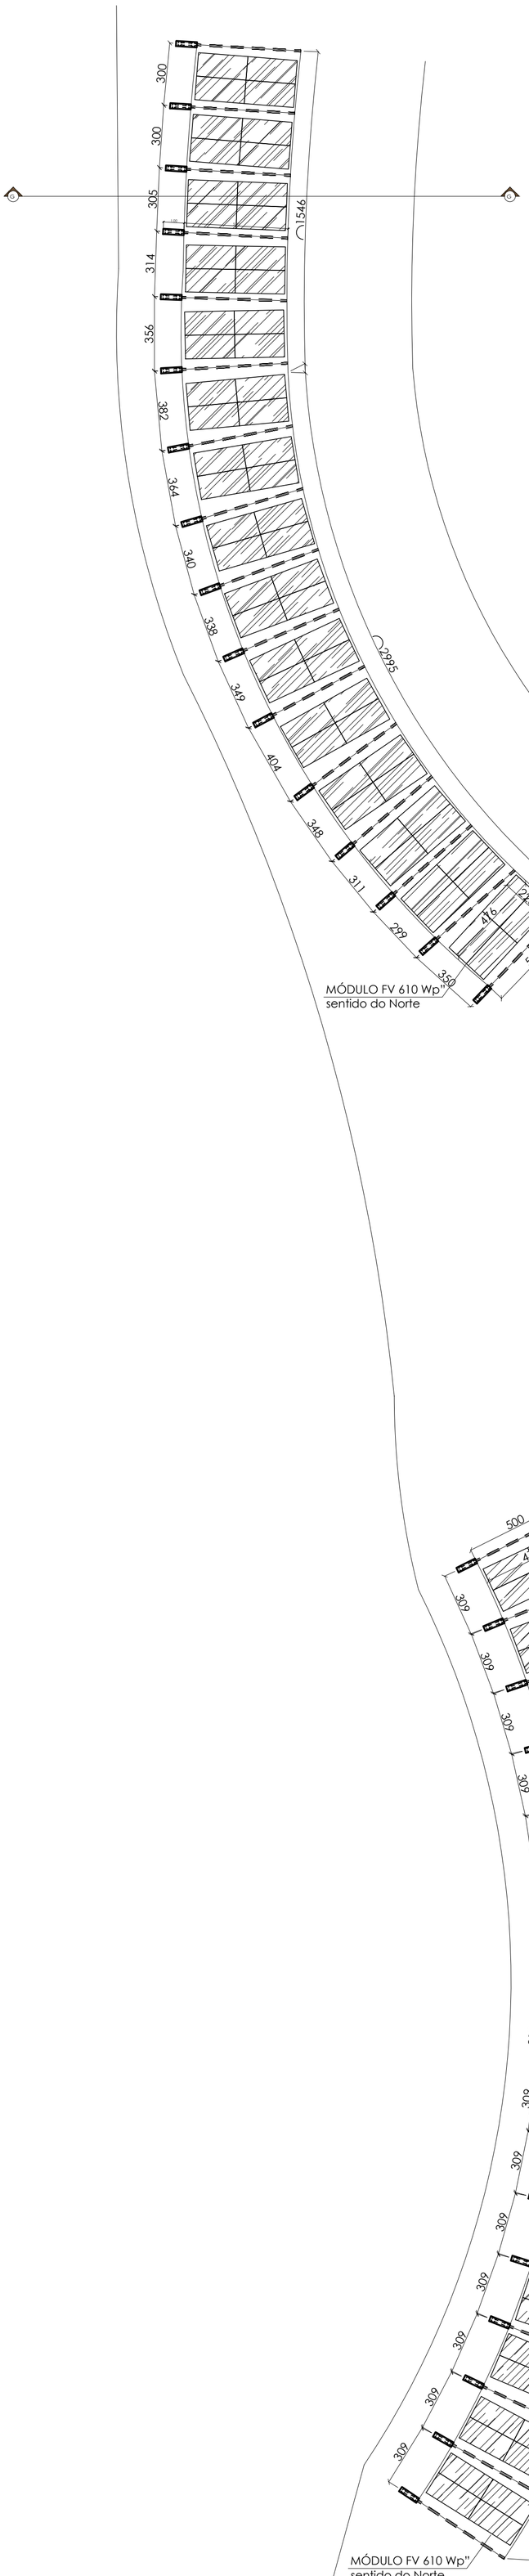


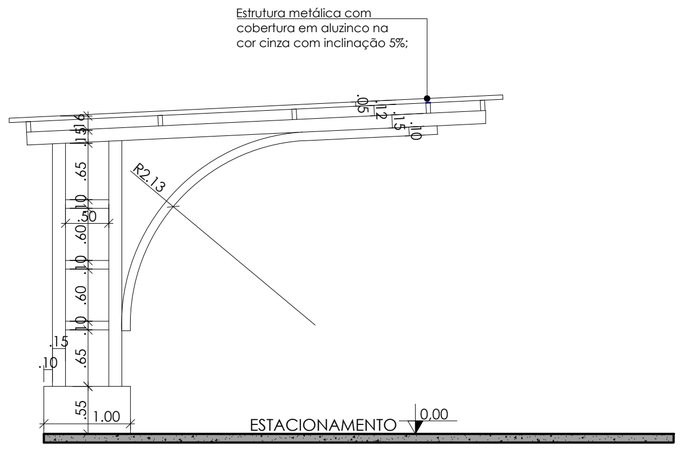

CORTE GG - estacionamento
Escala 1/50

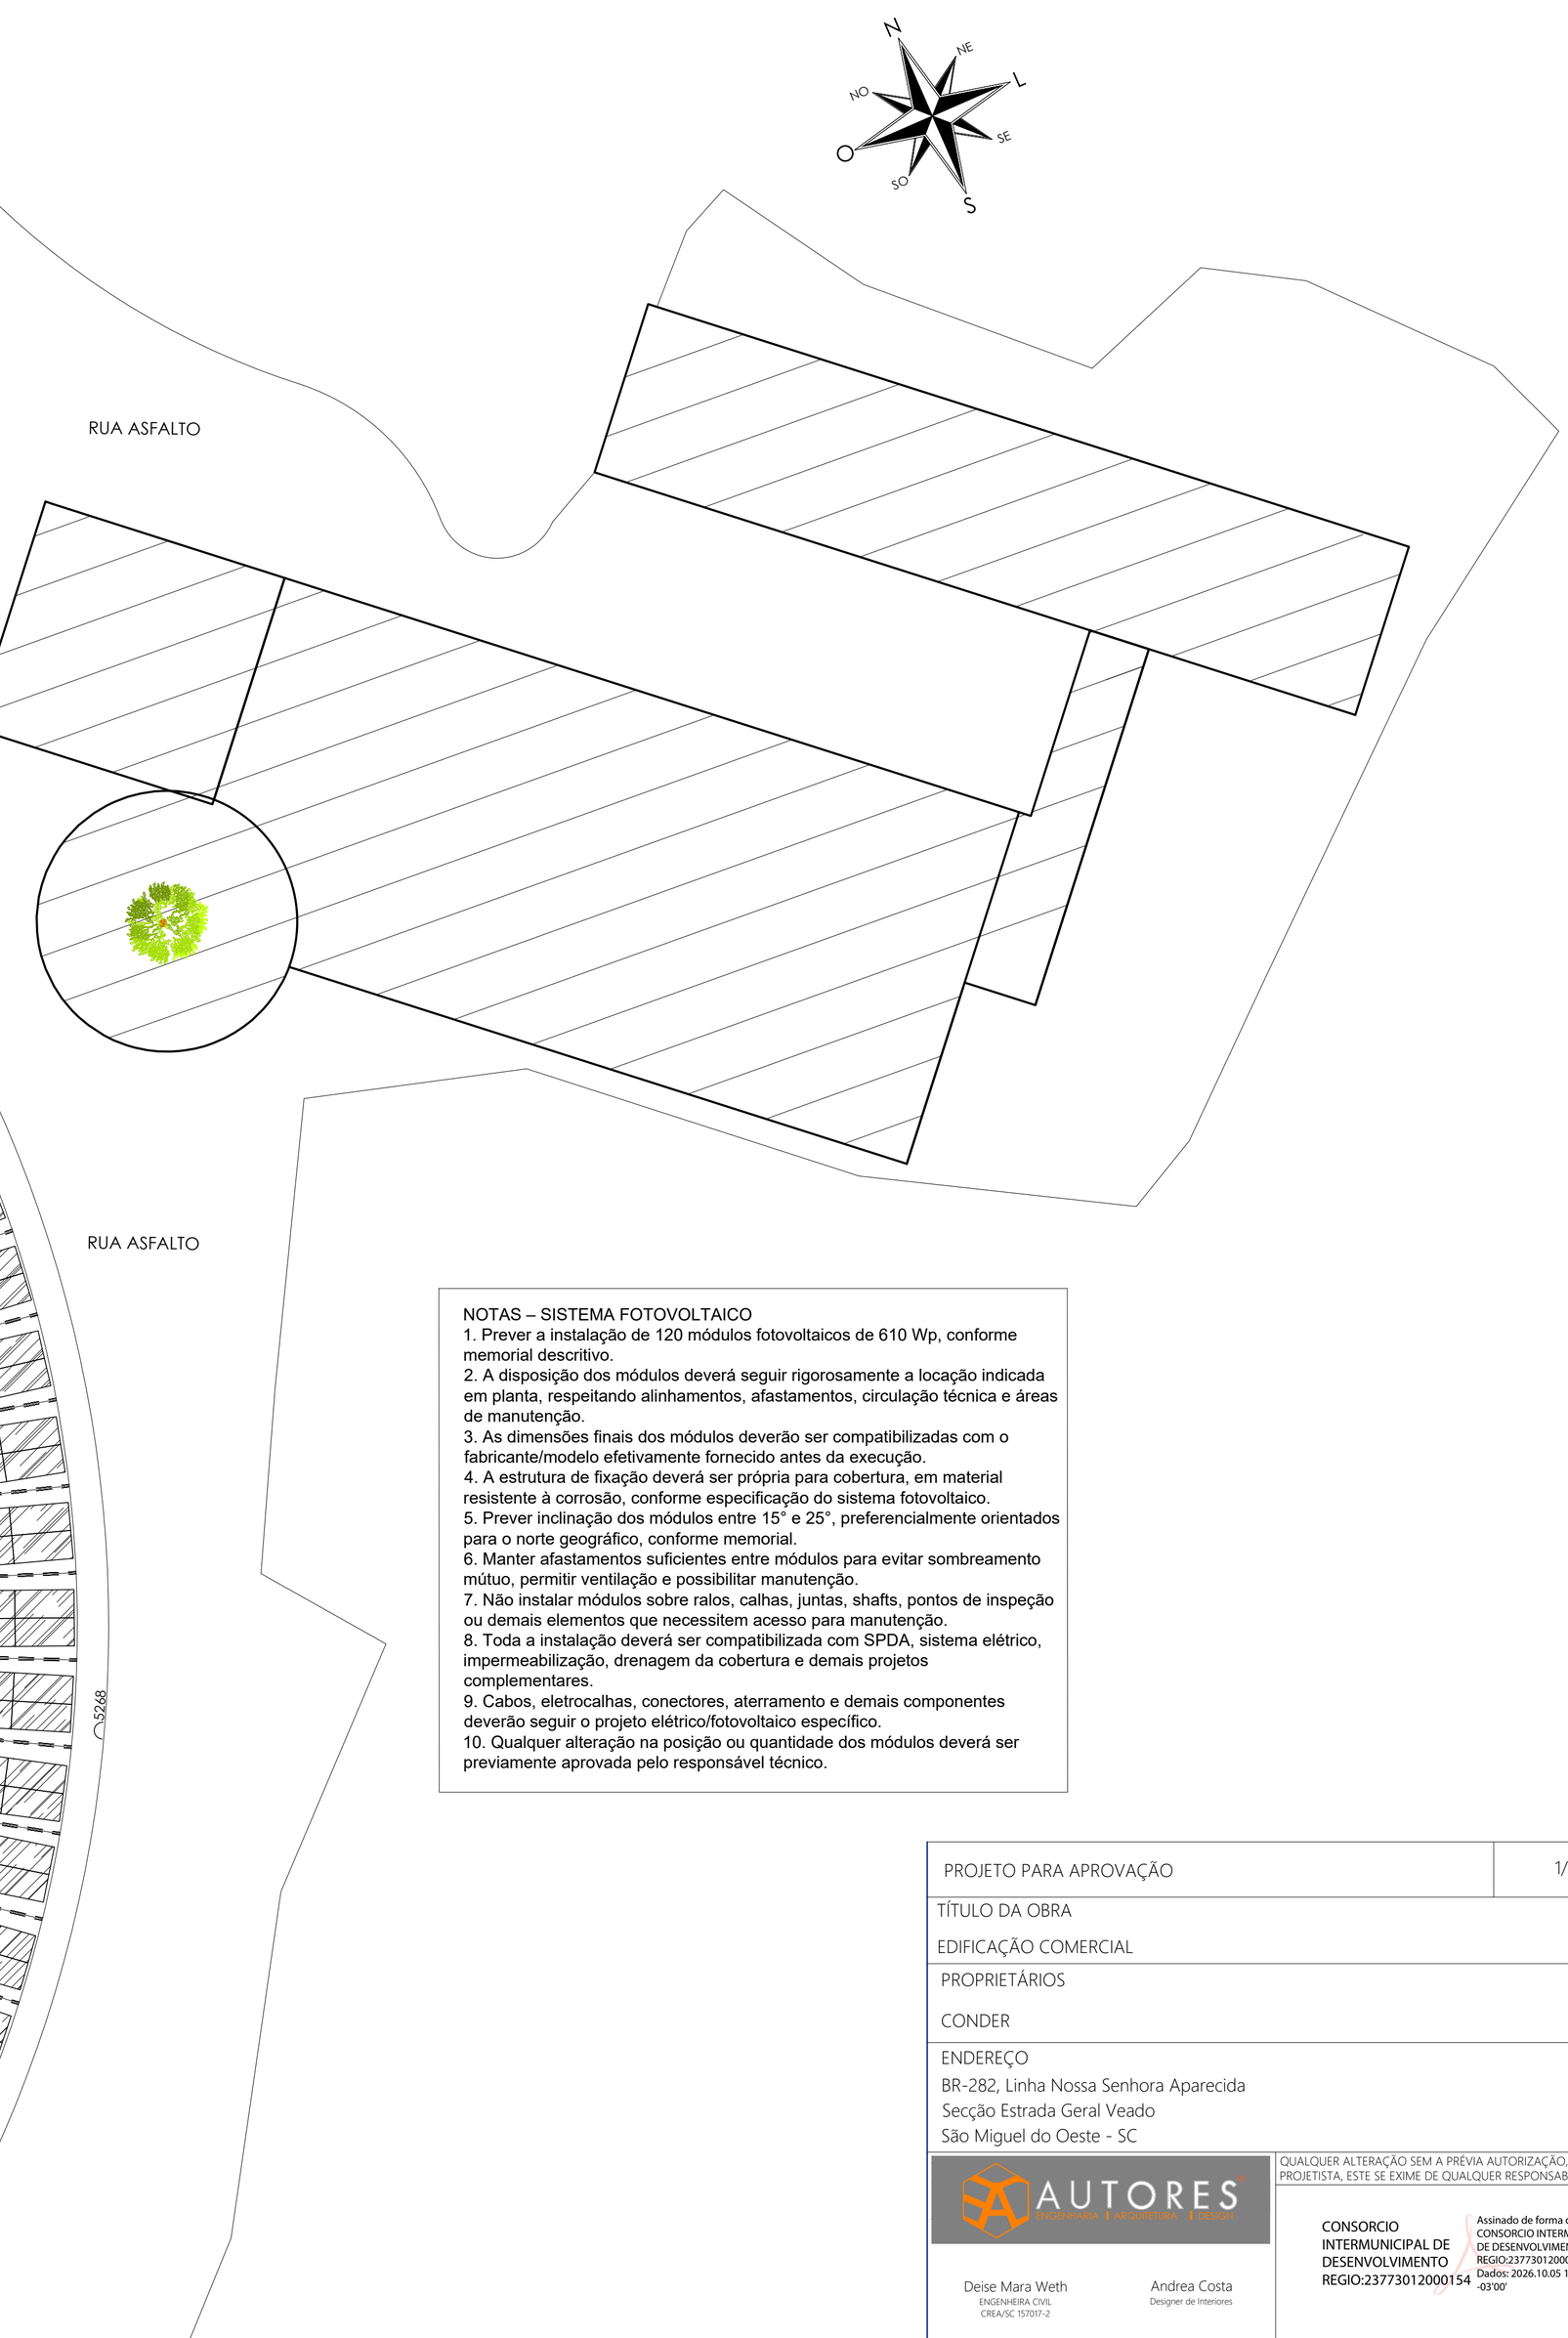

LOCAÇÃO DAS PLACAS SOLARES
Escala: SN

NOTAS – SISTEMA FOTOVOLTAICO
1. Prever a instalação de 120 módulos fotovoltaicos de 610 Wp, conforme memorial descritivo.
2. A disposição dos módulos deverá seguir rigorosamente a locação indicada em planta, respeitando alinhamentos, afastamentos, circulação técnica e áreas de manutenção.
3. As dimensões finais dos módulos deverão ser compatibilizadas com o fabricante/modelo efetivamente fornecido antes da execução.
4. A estrutura de fixação deverá ser própria para cobertura, em material resistente à corrosão, conforme especificação do sistema fotovoltaico.
5. Prever inclinação dos módulos entre 15° e 25°, preferencialmente orientados para o norte geográfico, conforme memorial.
6. Manter afastamentos suficientes entre módulos para evitar sombreamento mútuo, permitir ventilação e possibilitar manutenção.
7. Não instalar módulos sobre ralos, calhas, juntas, shafts, pontos de inspeção ou demais elementos que necessitem acesso para manutenção.
8. Toda a instalação deverá ser compatibilizada com SPDA, sistema elétrico, impermeabilização, drenagem da cobertura e demais projetos complementares.
9. Cabos, eletrocalhas, conectores, aterramento e demais componentes deverão seguir o projeto elétrico/fotovoltaico específico.
10. Qualquer alteração na posição ou quantidade dos módulos deverá ser previamente aprovada pelo responsável técnico.

PROJETO PARA APROVAÇÃO | 1/1

TÍTULO DA OBRA
EDIFICAÇÃO COMERCIAL

PROPRIETÁRIOS
CONDER

ENDEREÇO
BR-282, Linha Nossa Senhora Aparecida
Secção Estrada Geral Veado
São Miguel do Oeste - SC

QUALQUER ALTERAÇÃO SEM A PRÉVIA AUTORIZAÇÃO, POR ESCRITO, DO PROJETISTA, ESTE SE EXIME DE QUALQUER RESPONSABILIDADE.

AUTORES
ENGENHARIA | ARQUITETURA | DESIGN

Deise Mara Weth
ENGENHEIRA CIVIL
CREA/SC 157017-2

Andrea Costa
Designer de Interiores

Charles Dall Orsoletta
Arquiteto e Urbanista
CAU A164709-1

Bruna Kelly Fontana
Arquiteta e Urbanista
CAU A96973 - 7

Rua Almirante Barroso,1146
São Miguel do Oeste - SC
Telefone: (49) 3621 0960

CONSORCIO INTERMUNICIPAL DE DESENVOLVIMENTO REGIO:23773012000154
Assinado de forma digital por CONSORCIO INTERMUNICIPAL DE DESENVOLVIMENTO REGIO:23773012000154 Dados: 2026.10.05 15:10:29 -03'00'

CONDER

ENG CIVIL DEIS MARA WETH
CREA/SC: 157017-2

CHARLES DALL ORSOLETTA:07581154904 Assinado de forma digital por CHARLES DALL ORSOLETTA:07581154904 Dados: 2026.10.02 20:36:42 -03'00'

ARQ CHARLES DALL ORSOLETTA
CAU A164709-1

PROJETO ARQUITETÔNICO

ÁREA TOTAL CONTRUÍDA: 1.193,33m²

CONTEÚDO:
LOCAÇÃO DAS PLACAS SOLARES

ESCALA: Indicada | Data: 02/10/2026