

A

B

C


D

E


F

G

H

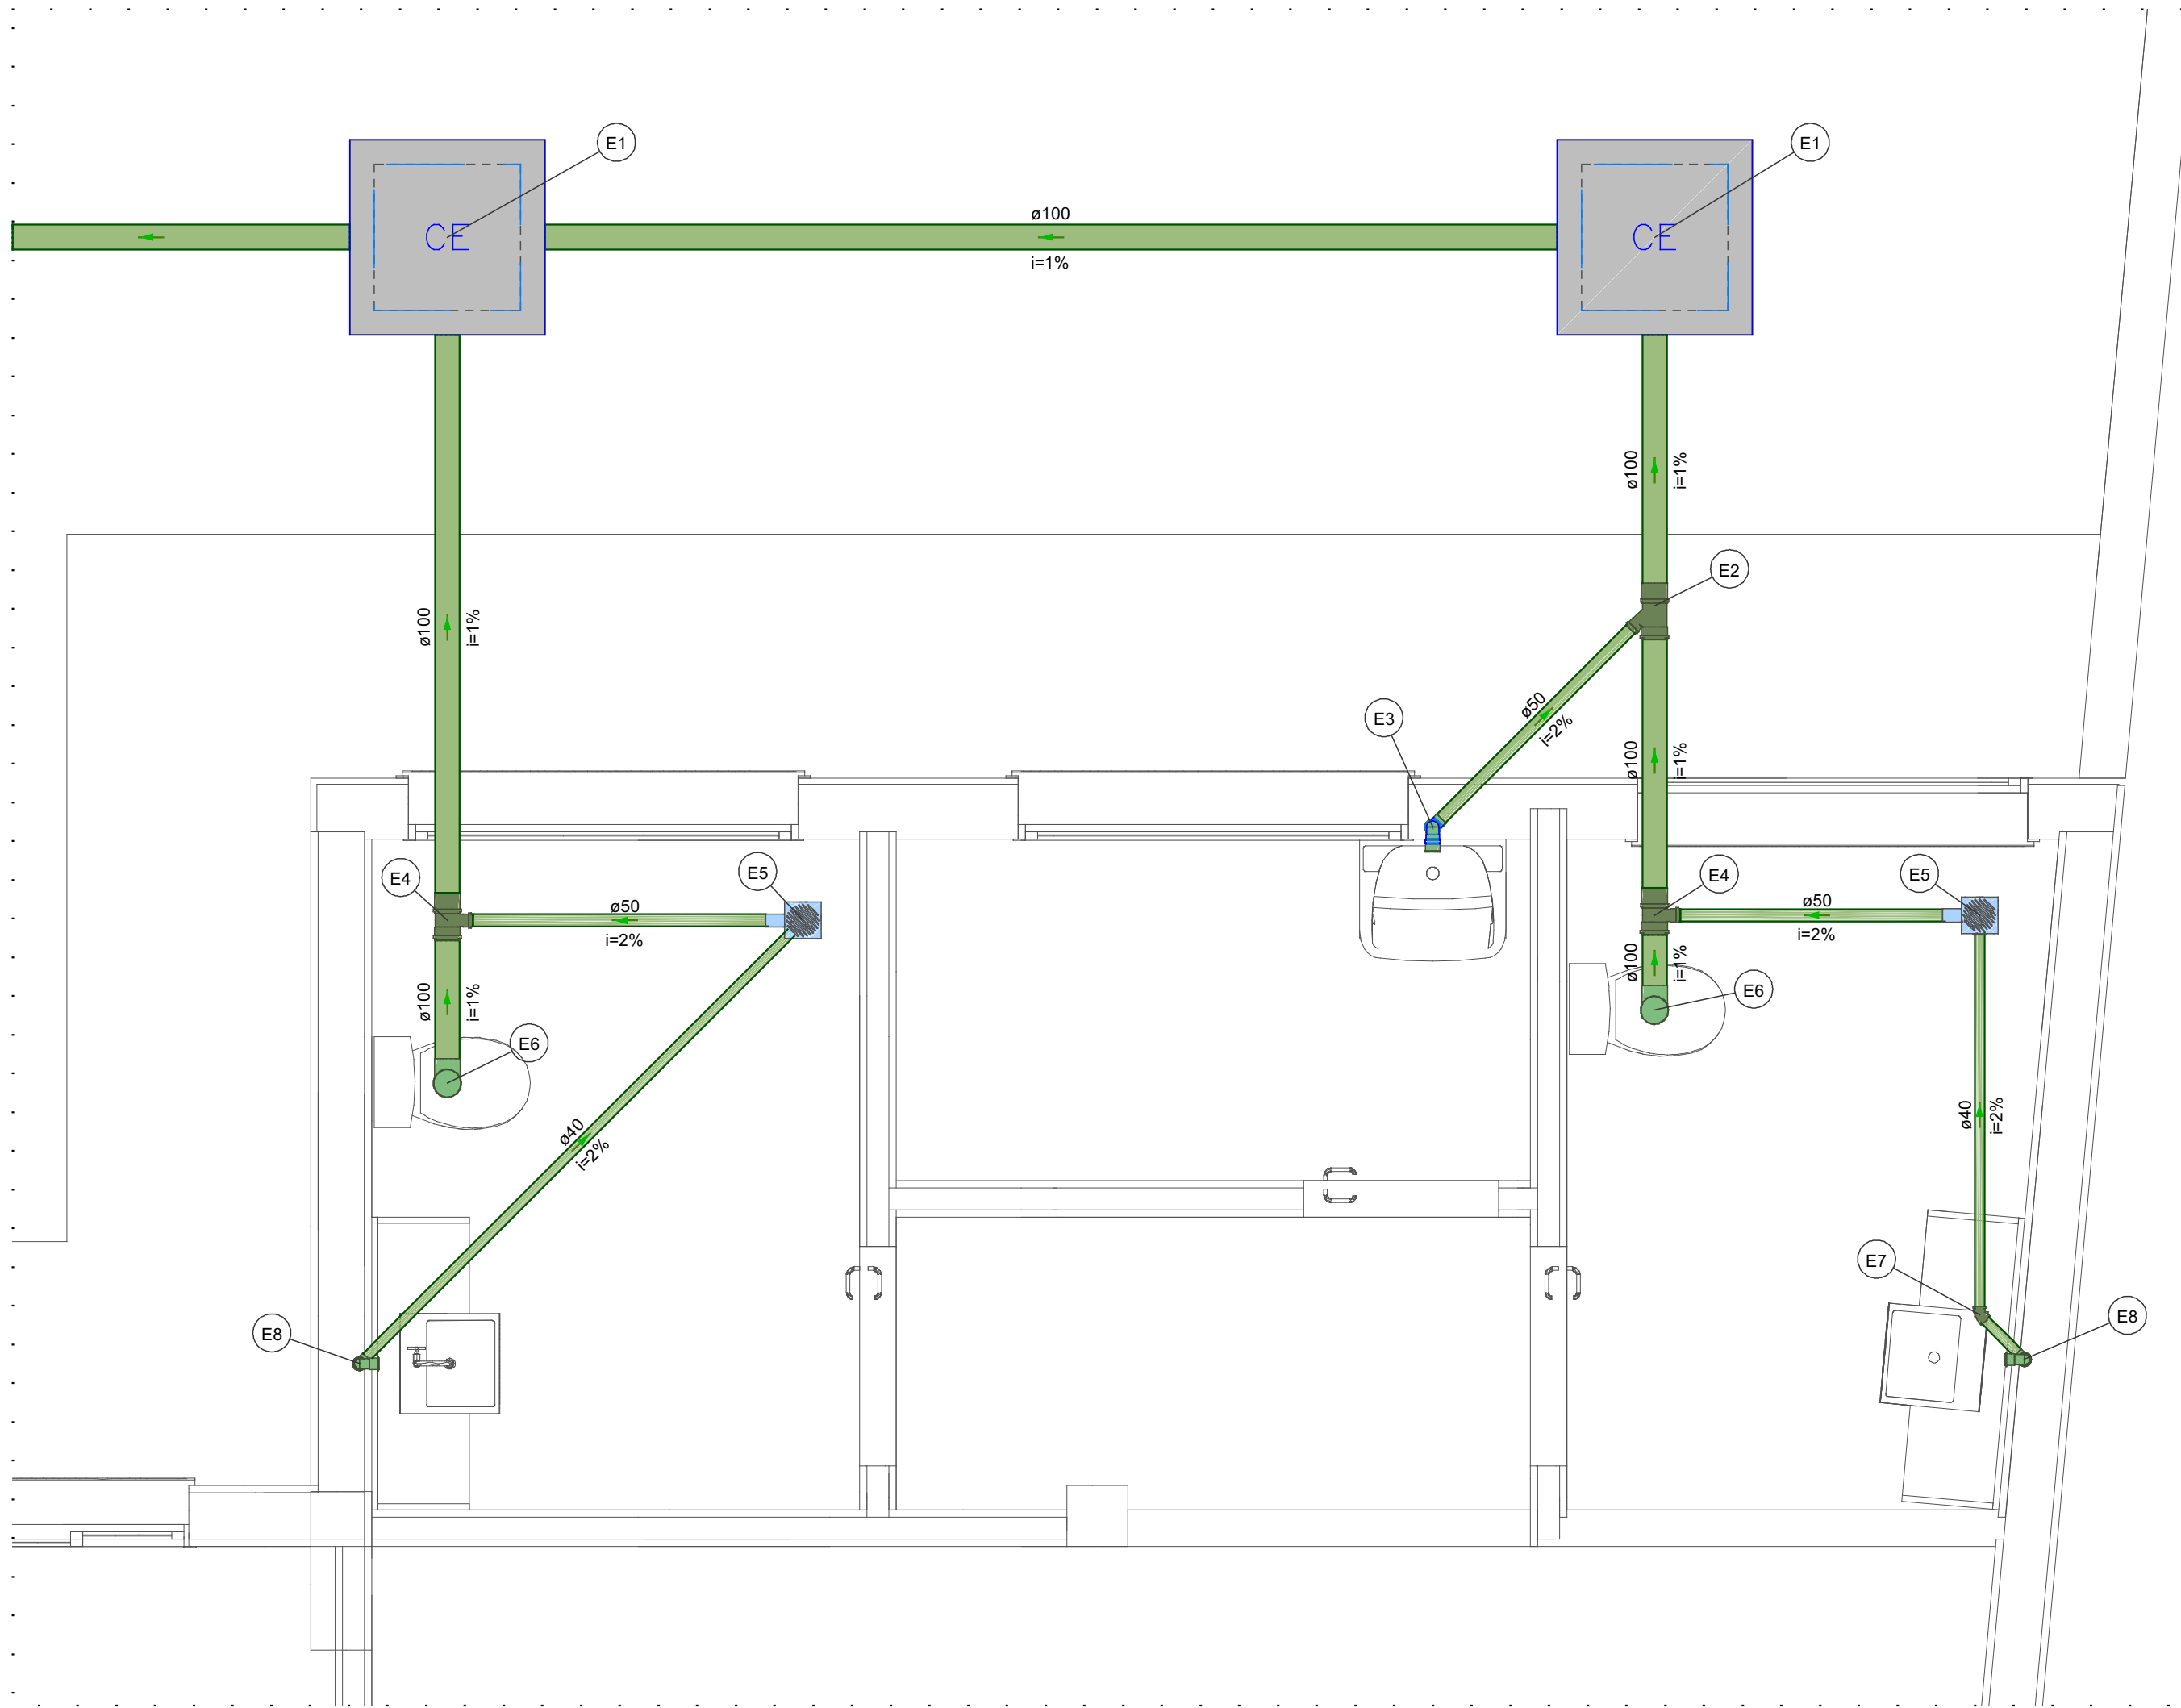

Detalhe SAN-1
Escala 1:25

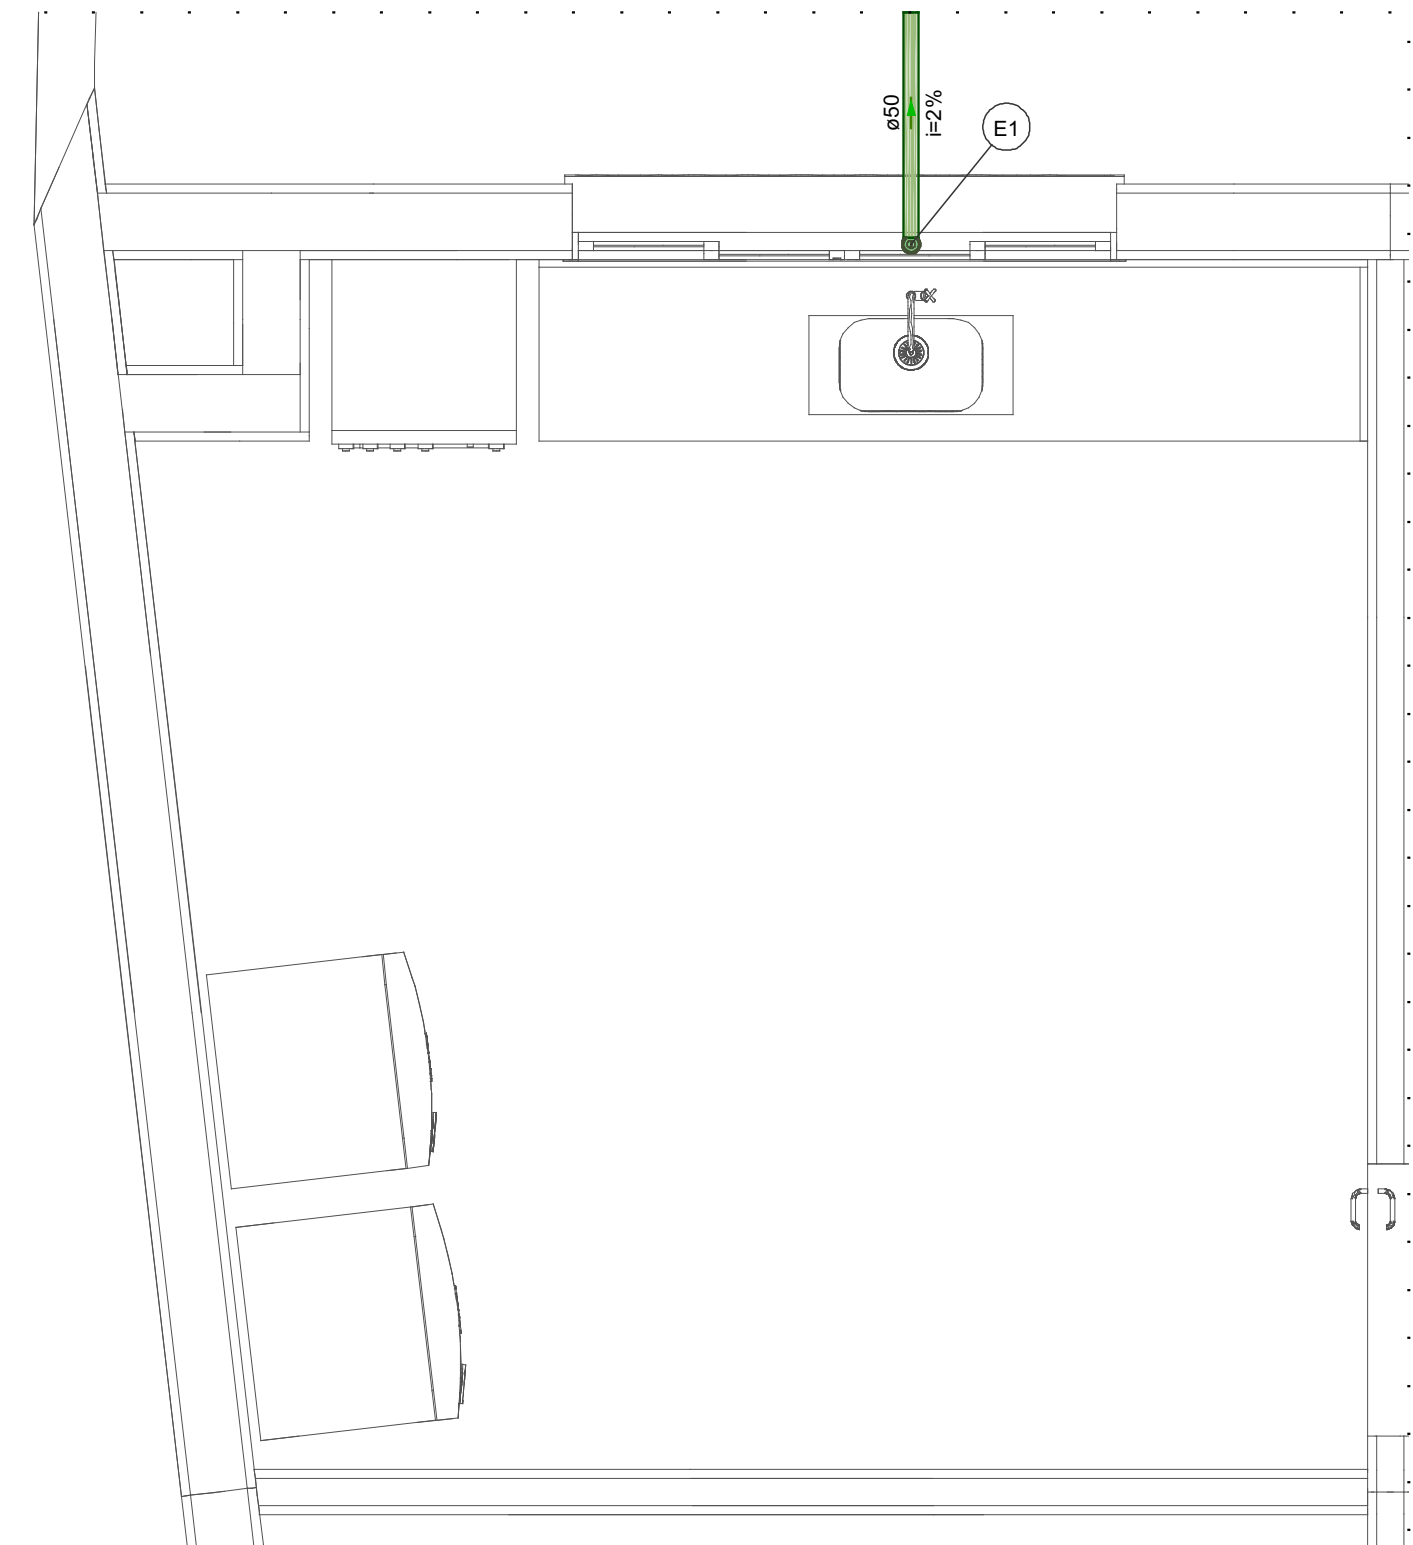

Detalhe SAN-2
Escala 1:25

Lista de materiais - PAV. INFERIOR (PE TRAB)	
Esgoto	
PVC Acessórios	
Válvula p/ pia	1 pc
1"	
PVC Esgoto	
Adaptador p/ válvula de pia e lavatório	1 pc
40 mm - 1"	
Anel de borracha	1 pc
50mm - 2"	
Buchsa de redução longa	1 pc
50 mm - 40 mm	
Luva simples	1 pc
50 mm	
Tubo rígido c/ ponta lisa	1 pc
50 mm - 2"	0.8 m

Legenda de peças - PAV. INFERIOR (PE TRAB)	
PVC Acessórios	
Válvula p/ pia	1pc
1"	
PVC Esgoto	
Adaptador p/ válvula de pia e lavatório	1pc
40 mm - 1"	1pc
Anel de borracha	1pc
50mm - 2"	1pc
Buchsa de redução longa	1pc
50 mm - 40 mm	1pc
Luva simples	1pc
50 mm	1pc

Legenda de condutos - PAV. INFERIOR (PE TRAB)	
Esgoto	

Legenda - PAV. INFERIOR (PE TRAB)	
Pia de Cozinha Residencial com Sifão 50mm	

Legenda de peças - PAV. INFERIOR (PE TRAB)	
E1	
Caixas de Passagem	
Caixa de inspeção esgoto simples	1pc
CE- 60x60 cm	
E2	
PVC Esgoto	
Anel de borracha	1pc
100mm - 4"	1pc
50mm - 2"	1pc
Junção simples	1pc
100 mm - 50 mm	
E3	
PVC Acessórios	
Sifão flexível c/ Adaptador	1pc
1.1/4" - 2"	1pc
Válvula p/ tanque	1pc
40 mm	
E4	
PVC Esgoto	
Anel de borracha	2pc
50mm - 2"	2pc
Joelho 90	2pc
50 mm	
Tubo rígido c/ ponta lisa	0.6m
50 mm - 2"	
E5	
PVC Acessórios	
Caixa sifonada	1pc
150x150x50	
E6	
PVC Esgoto	
Anel de borracha	1pc
50mm - 2"	1pc
Tê sanitário	1pc
100 mm - 50 mm	
E7	
PVC Esgoto	
Anel de borracha	1pc
100mm - 4"	1pc
Curva 90 curta	1pc
100 mm	
Vedação p/ saída de vaso sanitário	1pc
100 mm	
E8	
PVC Esgoto	
Joelho 45	1pc
40 mm	
E9	
PVC Acessórios	
Sifão de copo p/ pia e lavatório	1pc
1" - 1.1/2"	1pc
Válvula p/ lavatório e tanque	1pc
1"	
E10	
PVC Esgoto	
Curva 90 curta	1pc
40 mm	
Joelho 90 c/anel p/ esgoto secundário	1pc
40 mm - 1.1/2"	1pc
Tubo rígido c/ ponta lisa	0.6m
40 mm	

Lista de materiais - PAV. INFERIOR (PE TRAB)	
Esgoto	
Caixas de Passagem	
Caixa de inspeção esgoto simples	2 pc
CE- 60x60 cm	
PVC Acessórios	
Caixa sifonada	2 pc
150x150x50	
Sifão de copo p/ pia e lavatório	2 pc
1" - 1.1/2"	
Sifão flexível c/ Adaptador	1 pc
1.1/4" - 2"	
Válvula p/ lavatório e tanque	2 pc
1"	
Válvula p/ tanque	1 pc
40 mm	
PVC Esgoto	
Anel de borracha	5 pc
100mm - 4"	7 pc
50mm - 2"	
Curva 90 curta	2 pc
100 mm	2 pc
40 mm	
Joelho 45	1 pc
40 mm	
Joelho 90	2 pc
50 mm	
Joelho 90 c/anel p/ esgoto secundário	2 pc
40 mm - 1.1/2"	
Junção simples	1 pc
100 mm - 50 mm	
Tubo rígido c/ ponta lisa	10.95 m
100 mm - 4"	5.5 m
40 mm	4.3 m
50 mm - 2"	
Tê sanitário	2 pc
100 mm - 50 mm	
Vedação p/ saída de vaso sanitário	2 pc
100 mm	

Legenda de condutos - PAV. INFERIOR (PE TRAB)	
Esgoto	

Legenda - PAV. INFERIOR (PE TRAB)	
Caixa Sifonada	
Caixas Inspeção Esgoto Simples	
Joelho 45	
Junção simples	
Lavatório Residencial com sifão	
Tanque de Lavar Roupas DN 50mm	
Tê sanitário	
Vaso Sanitário c/ curva 90°	

NOTAS GERAIS

1. ESTE PROJETO É PROPRIEDADE DO PROJETISTA REGISTRADO NO SELO. CONFORME LEI N°: 5194/66 NÃO DEVE SER UTILIZADO PARA QUALQUER OUTRA FINALIDADE QUE NÃO SE RELACIONE COM A EXECUÇÃO DA PRESENTE EDIFICAÇÃO, SENDO TERMINANTEMENTE VEDADA SUA COLOCAÇÃO A DISPOSIÇÃO DE TERCEIROS.
2. O PROJETISTA NÃO SE RESPONSABILIZARÁ POR EVENTUAIS ALTERAÇÕES DESTE PROJETO DURANTE SUA EXECUÇÃO. QUALQUER MODIFICAÇÃO, O MESMO DEVE SER CONTACTADO.
3. ESTE PROJETO FOI BASEADO NO LAY-OUT E INFORMAÇÕES FORNECIDAS PELO ARQUITETO OU PROPRIETÁRIO.
4. QUALQUER MODIFICAÇÃO OU DÚVIDA DEVERÁ SER IMEDIATAMENTE COMUNICADA POR ESCRITO AO PROJETISTA.

APROVAÇÕES/OBSERVAÇÕES

Nº	REVISÕES	DATA	APROVAÇÃO
00	Emissão inicial	08/09/2025	LUIZ GUERSON

IATAROLA CONSTRUÇÕES LTDA	
AV. LUIZ GOMES DE ABREU, 334-B - CENTRO - ALTO RIO DOCE-MG	

Obra			
CÂM. MUN. CASA GRANDE - CONCLUSÃO PAV. INFERIOR			
RUAAntônio de Souza, Nº 100 - CENTRO - CASA GRANDE - MG			
Projeto	LUIZ EDUARDO GUERSON CREA-MG: 66717/D		Proprietário CÂM. MUN. DE CASA GRANDE - MG
Projeto	PROJETO ESGOTAMENTO SANITÁRIO		
Pavimento	PAVIMENTO INFERIOR		
Conteúdo	=> PLANTA ESQUEMÁTICA DO ESGOTAMENTO => DETALHES DAS TUBULAÇÕES => TABELAS DIVERSAS => DETALHES DOS ELEMENTOS		
Conjunto	2	Pran. Tot.	1
Data	08/09/2025	Escala	INDICADAS
Desenho	LUIZ GUERSON	Conferência	CMCG