
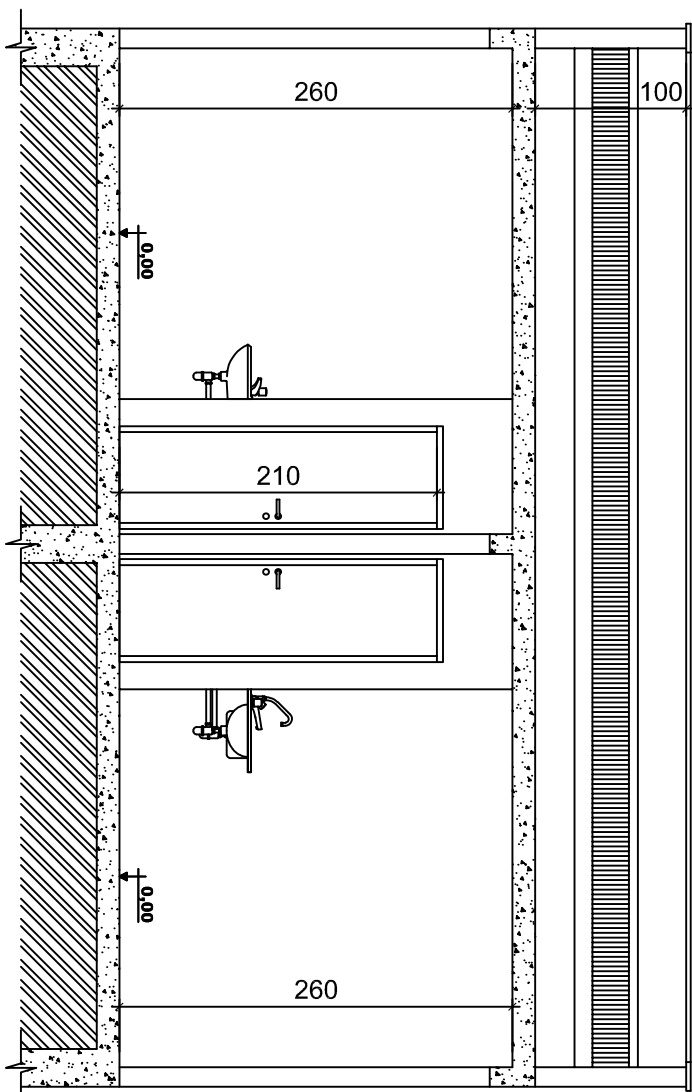




Fachada

Escala - 1/50

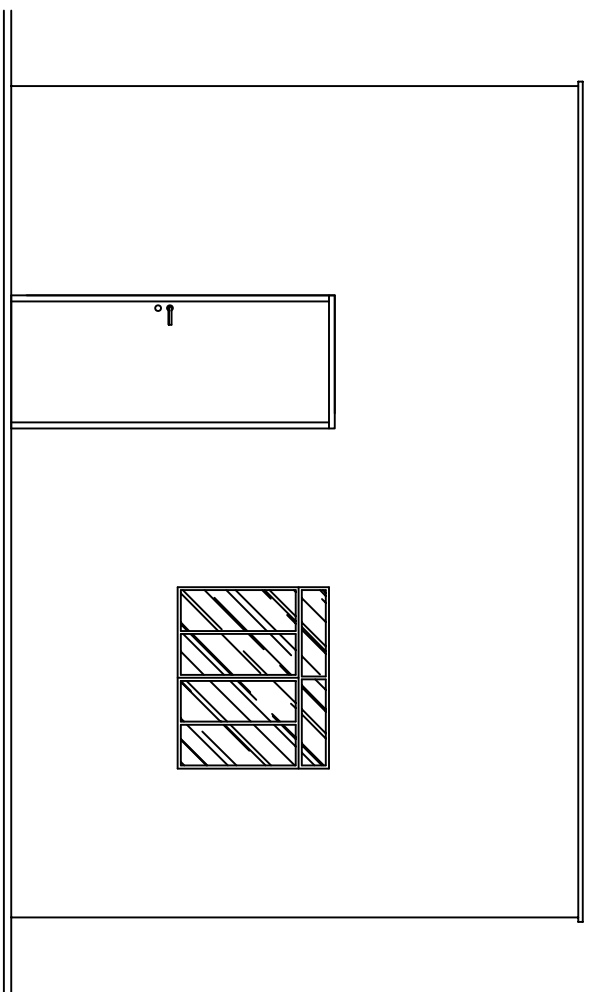

Corte - AA

Escala - 1/50

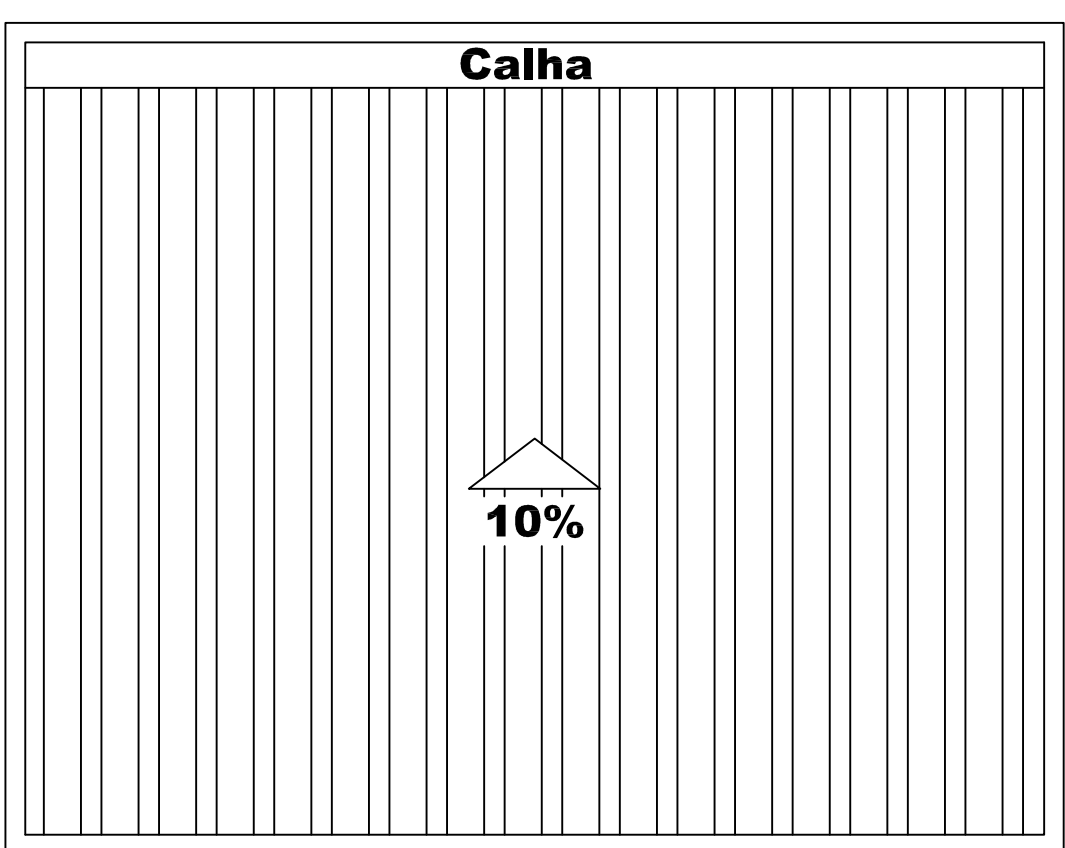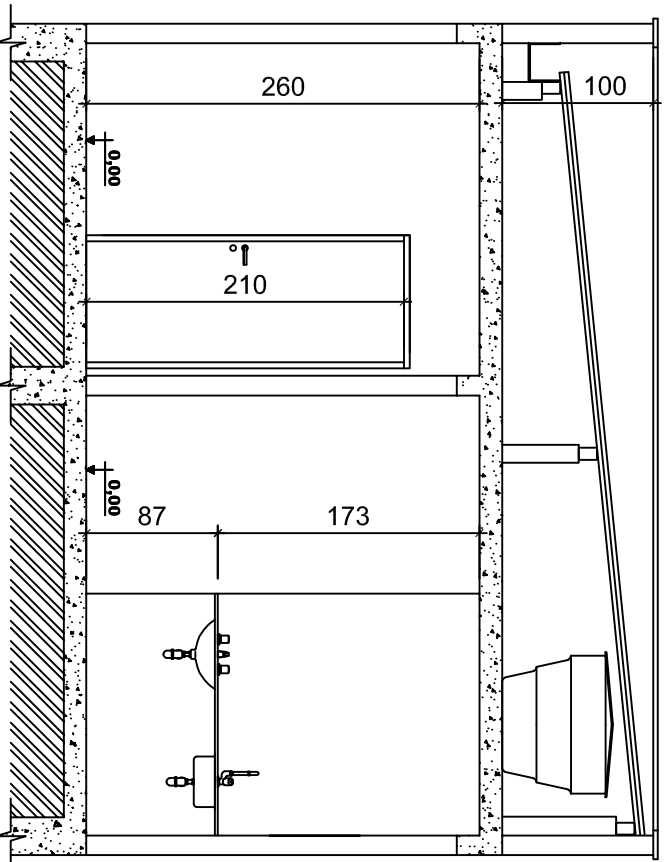

Para Uso do Requerente		Para Uso da Prefeitura	
Projeto		Aprovação	
Responsável Técnico	Geraldo Sarmento de Sena Júnior Engenheiro Civil	CREAM/MG	56.642/D
Proprietário	Prefeitura Municipal de Rio Pardo de Minas	CPF/CNPJ	24.212.862/0001-46
Título	Ponto de Apoio	Coefficiente Aproveitamento	
Uso	Saúde	Taxa Ocupação	
Conteúdo	Planta, Fachada, Cortes e Cobertura	Zona	
Endereço	Bairro Zona Rural	Data	14-10-2025
		Folha	01/01
Comunidade Santana II - Rio Pardo de Minas/MG		Indicadas	
Áreas		Area Total da Construção - 38,50 m²	